

# 福祉都市委員會 參考資料


## ○請願審查

# 6年 請願 第1号 マンション建設の指導について (西区今宿三丁目地区)

令和6年8月7日  
住 宅 都 市 局


## 事前説明報告書の建築計画

## 參考資料

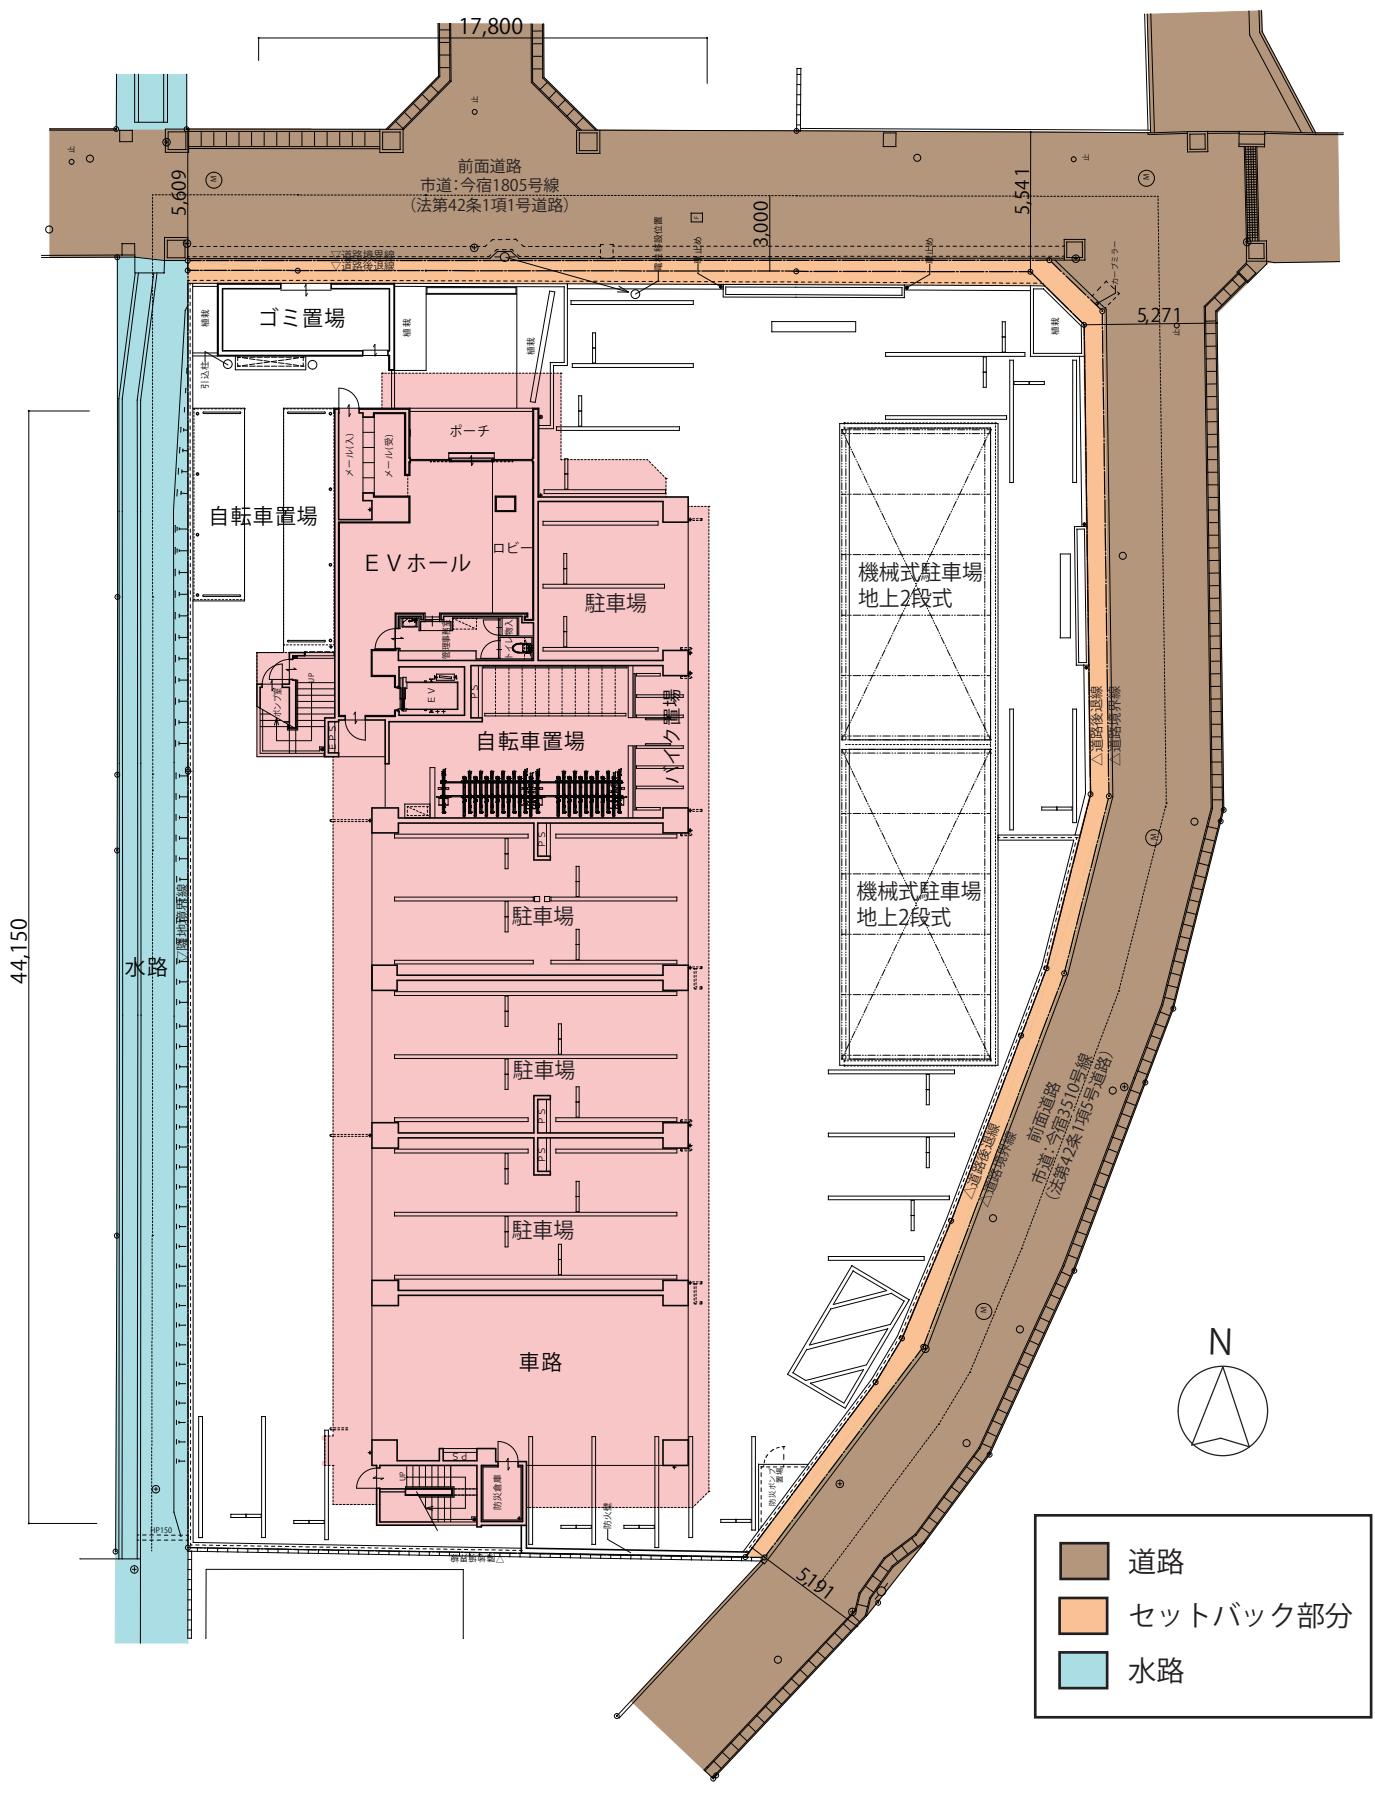


配置図・1階平面図 S=1/300


参考資料

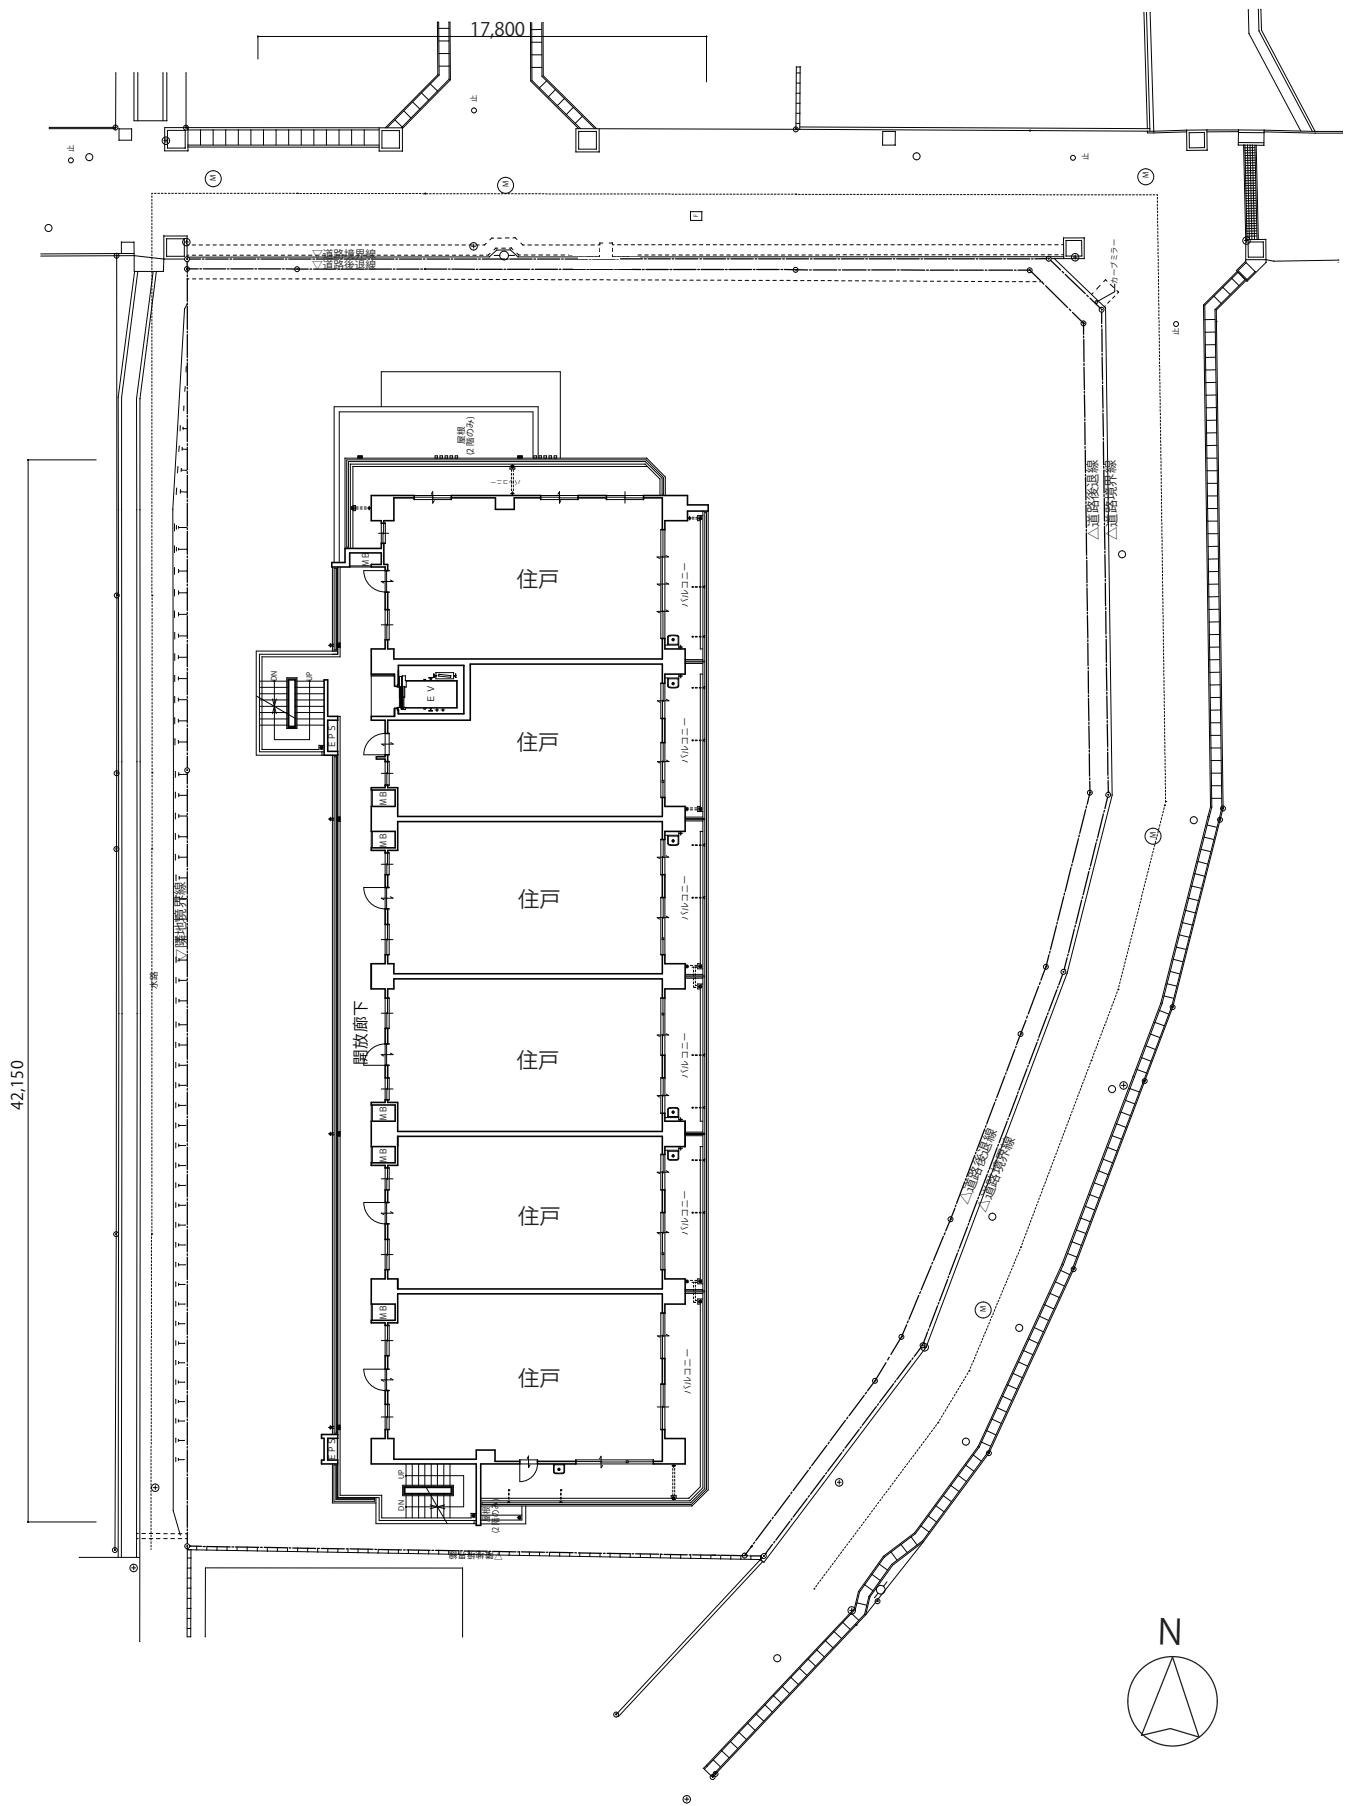


2 ~ 8 階平面図 S=1/300

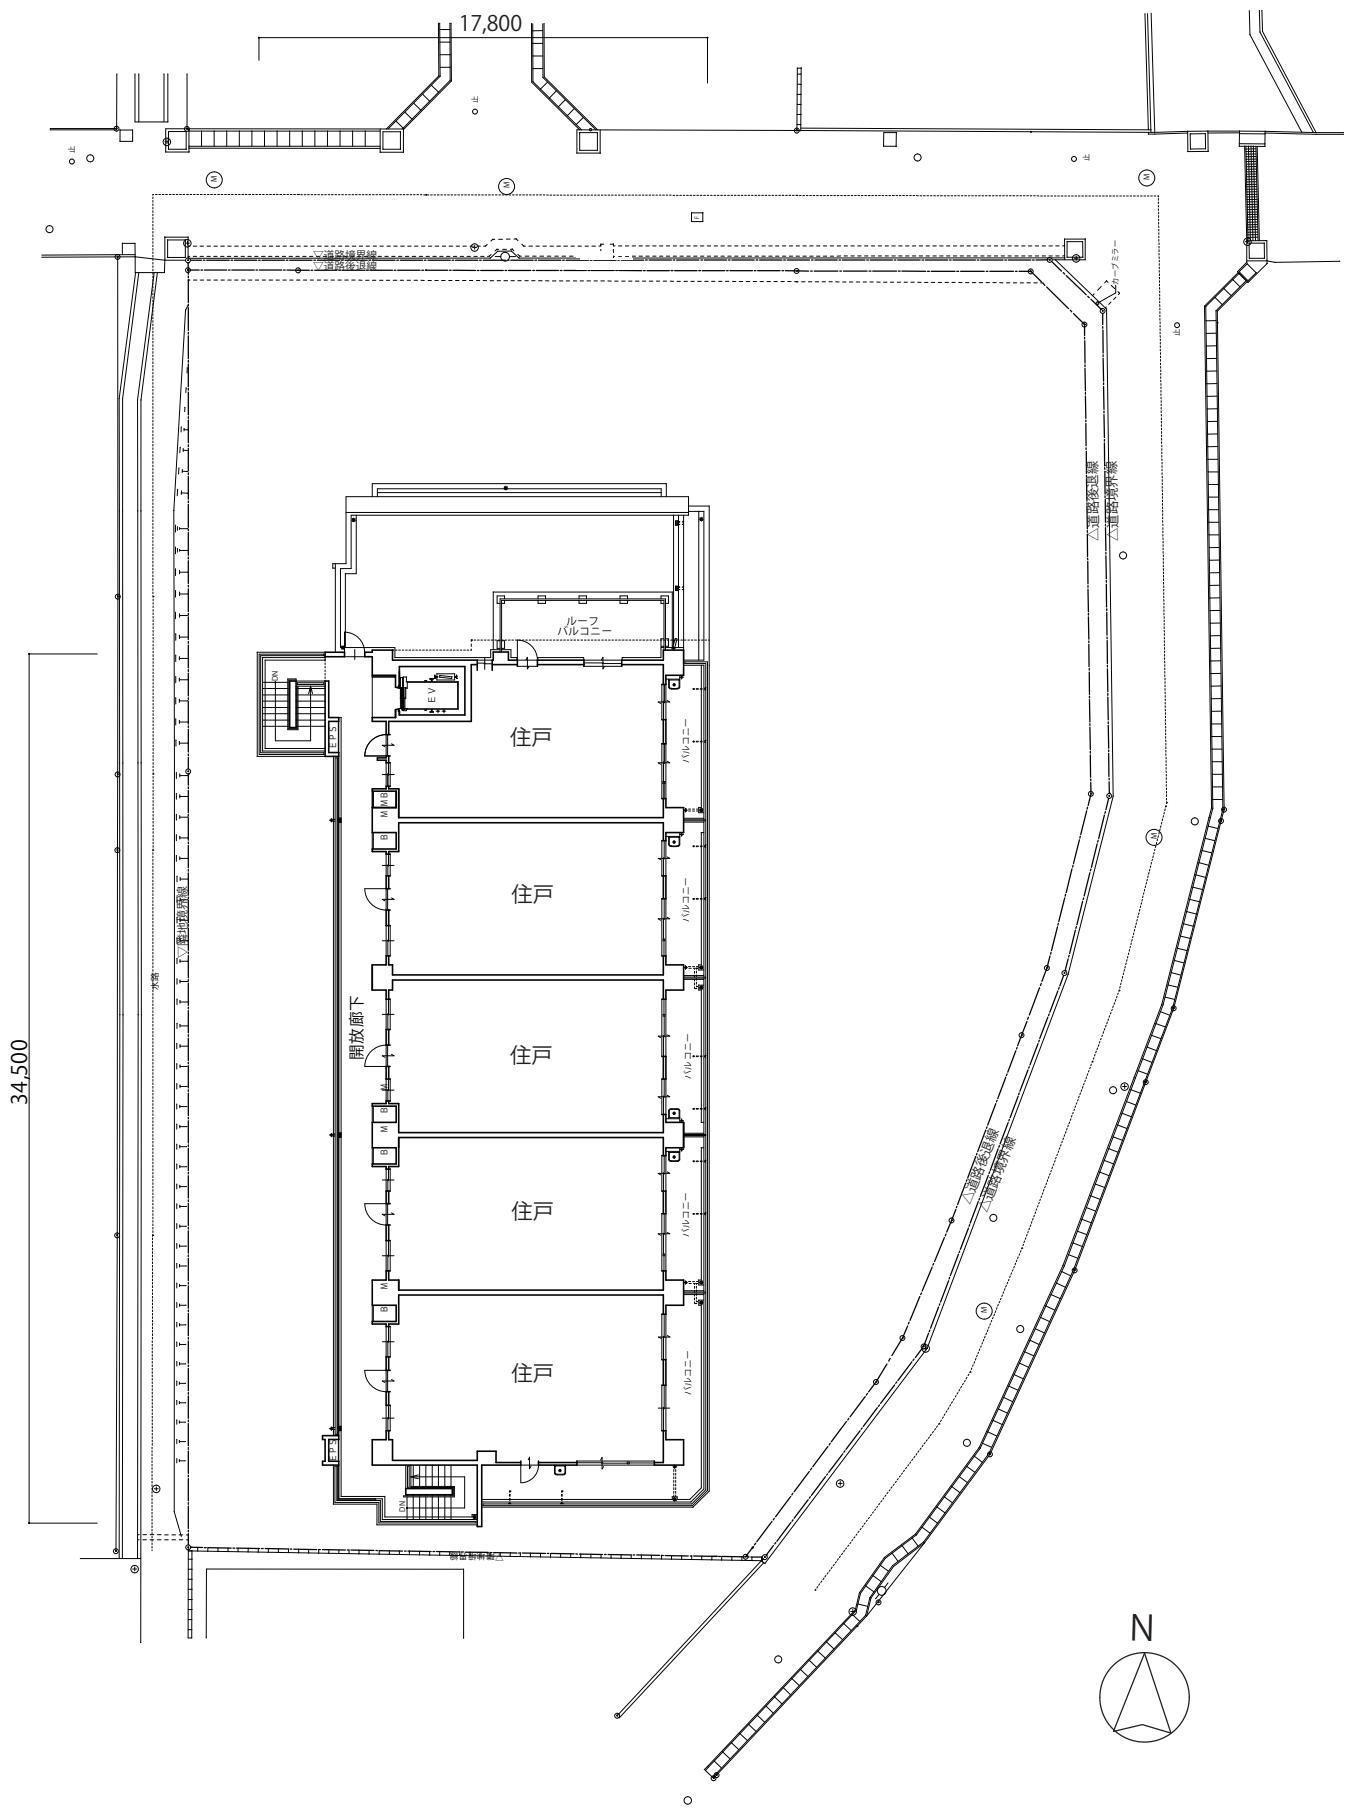

9階平面図 S = 1/300

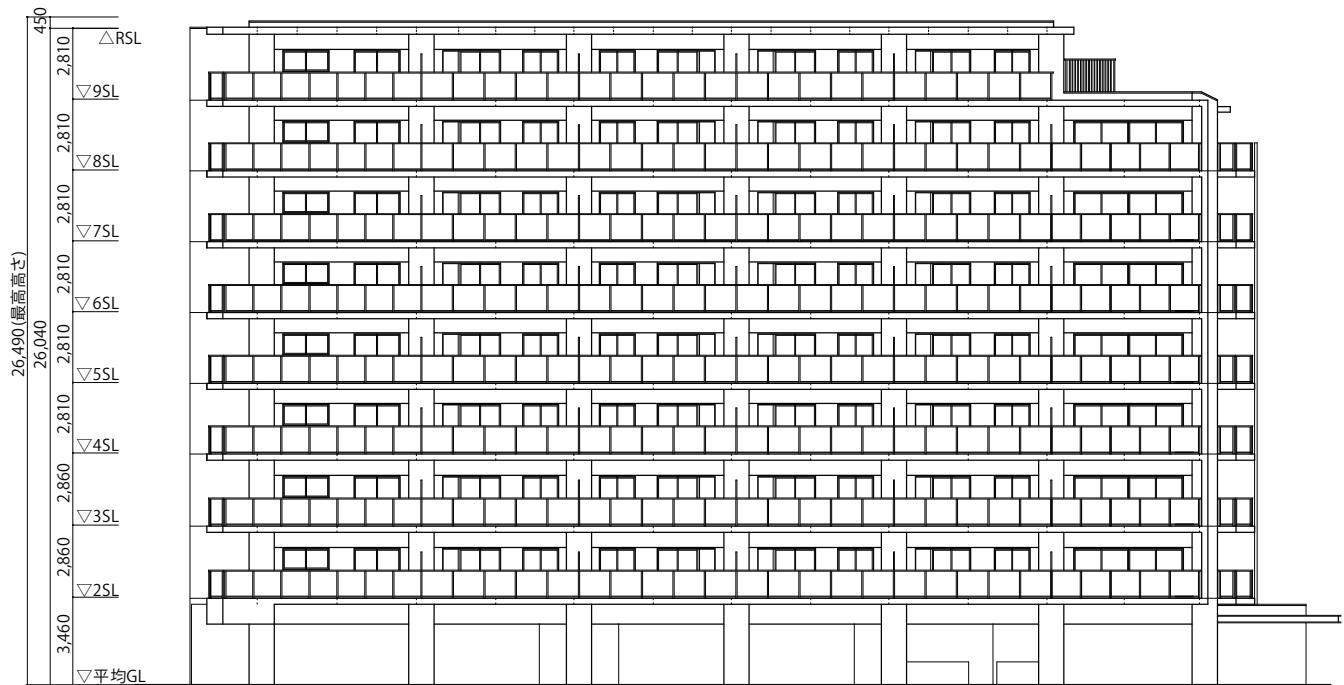


## 東側立面図 S=1/300

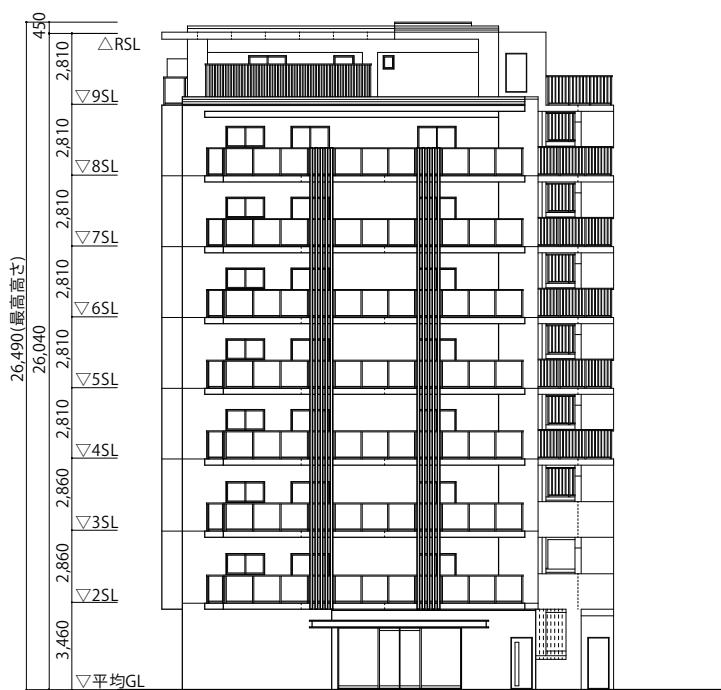

## 北側立面図 S=1/300



西側立面図 S=1/300

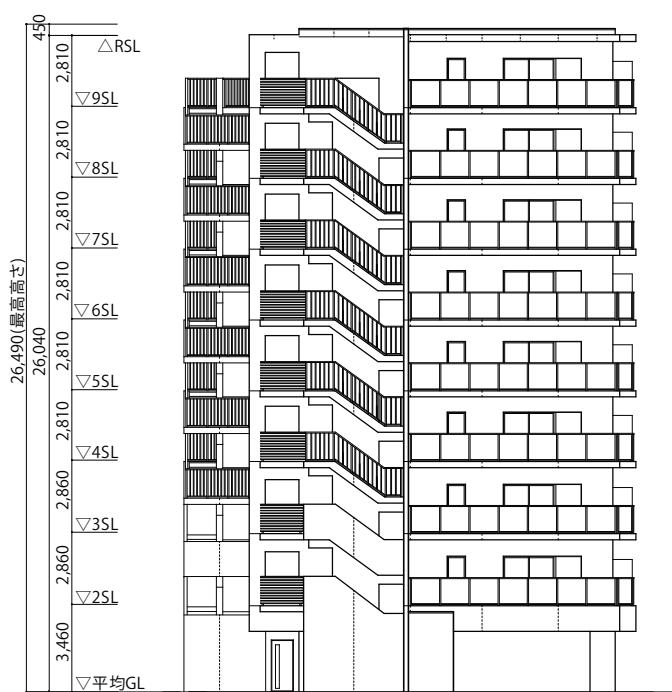

南側立面図 S=1/300

## 埋蔵文化財分布図

