






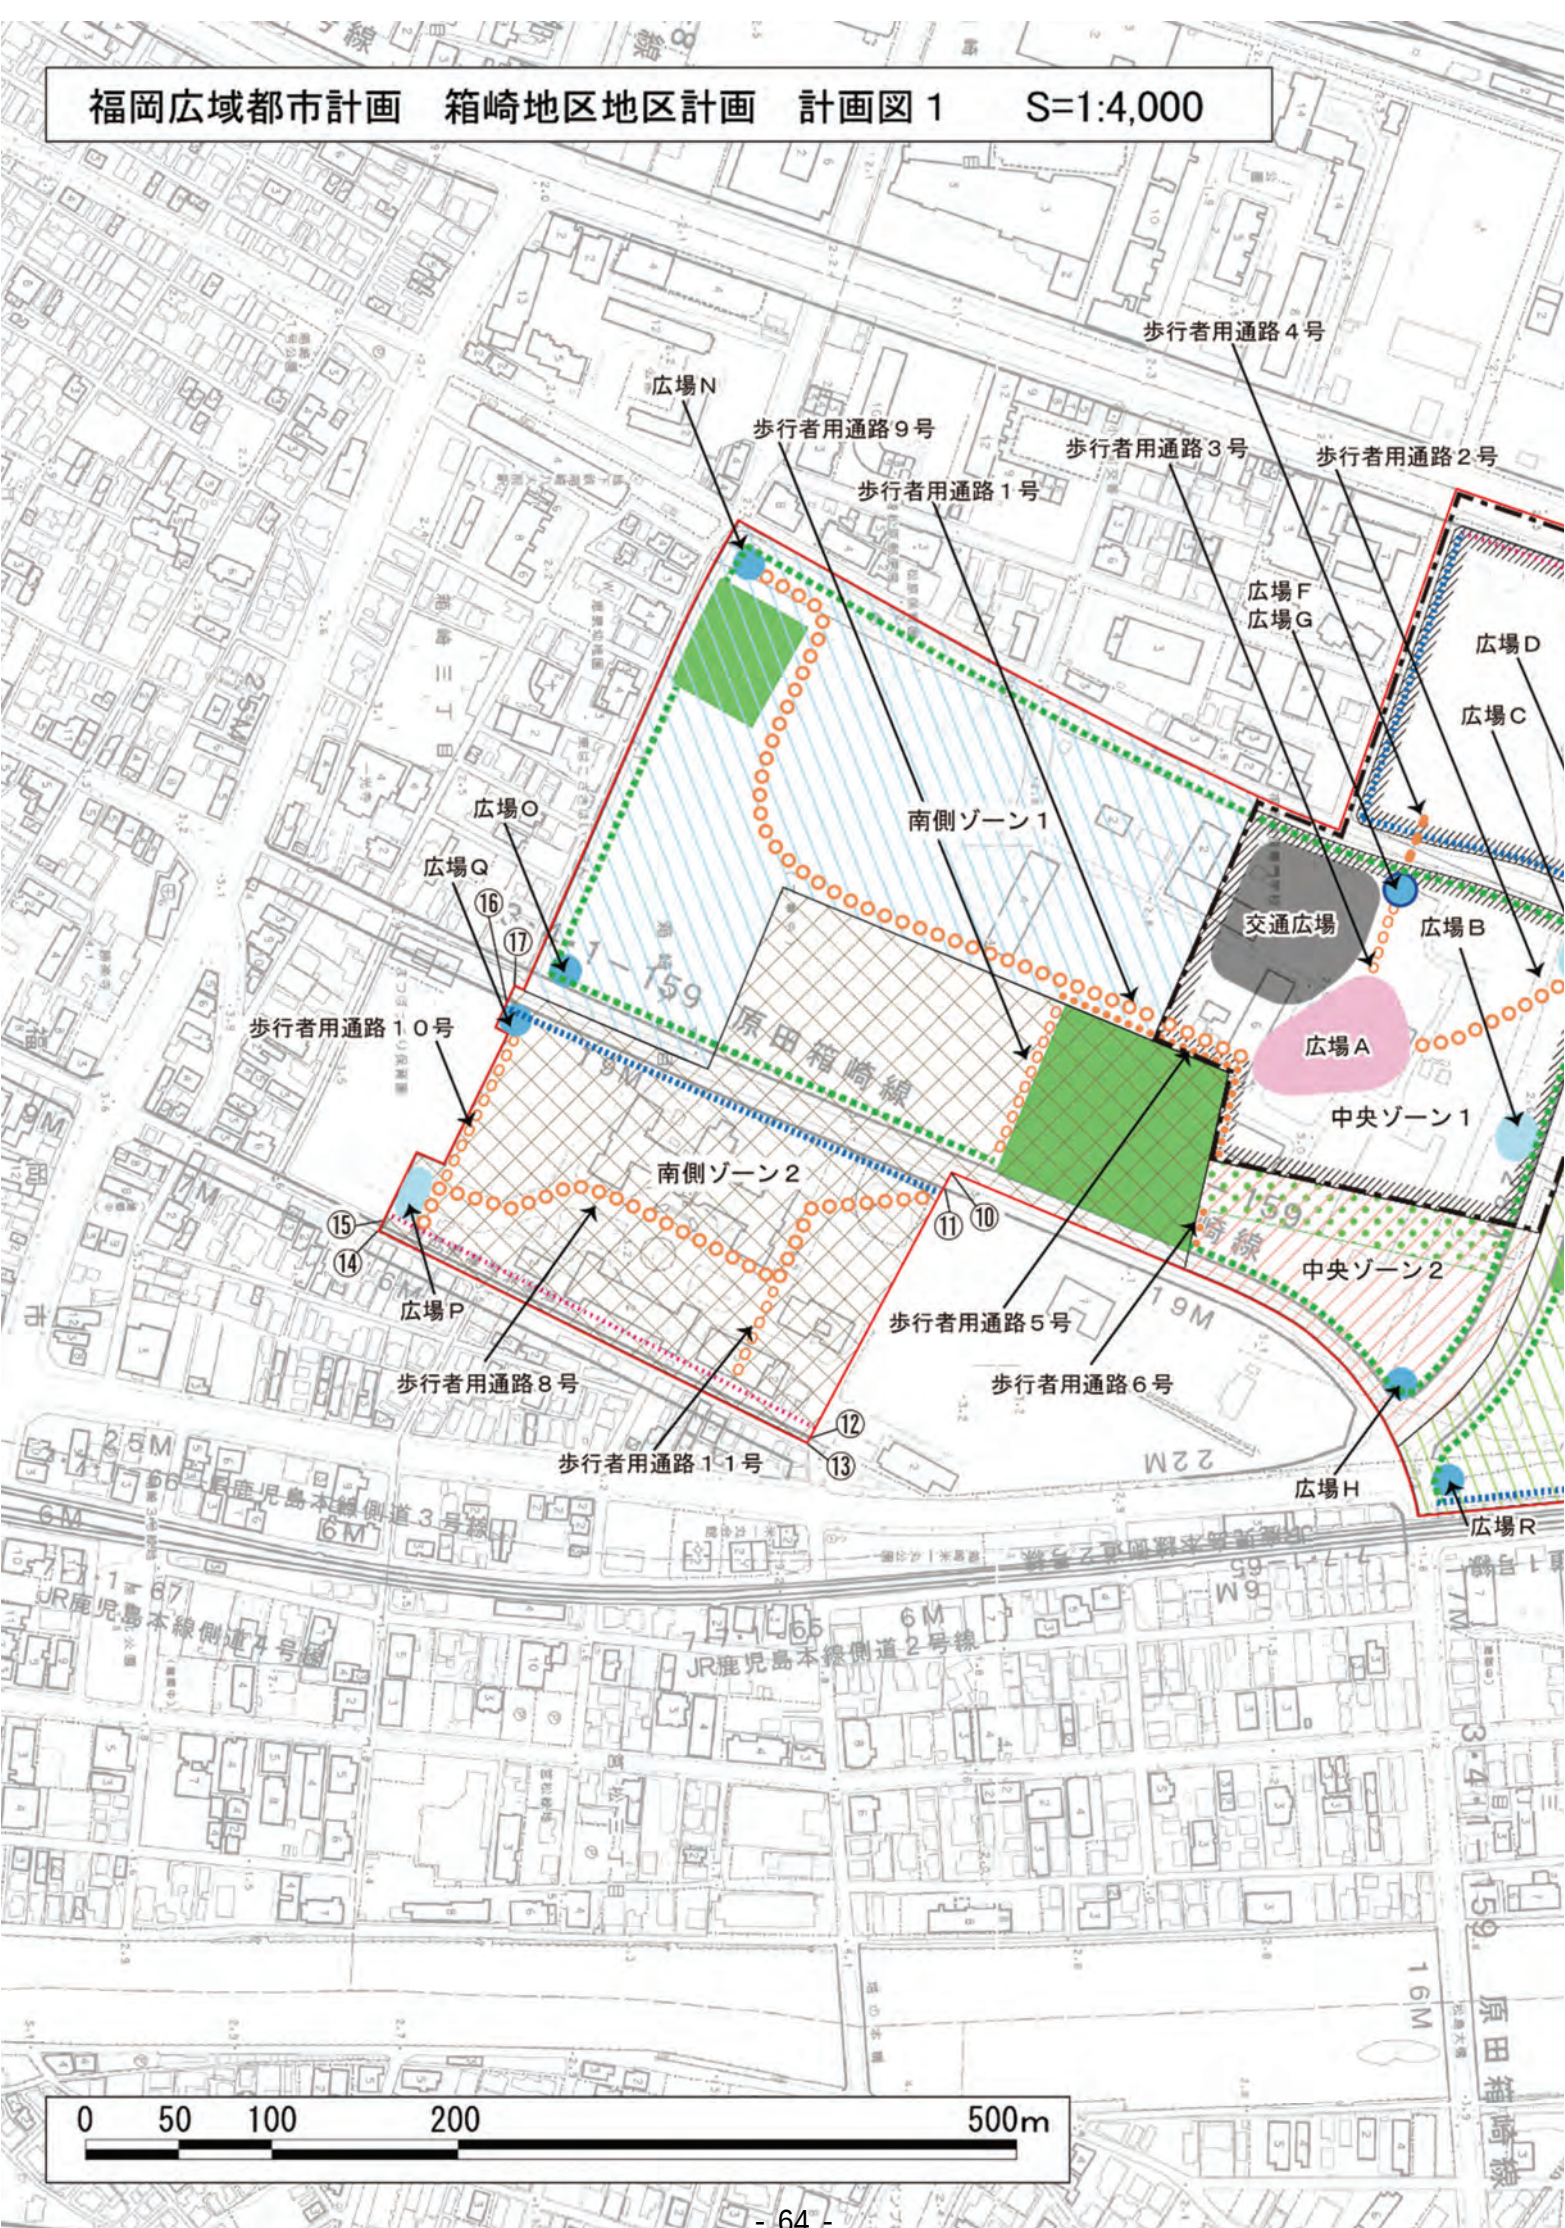


境界説明表	
区分	説明
①-②	見通し界（⑪-①延長）
②-③	見通し界（③-④延長）
③-④	道路端
④-⑤	見通し界（③-④延長）
⑤-⑥	道路端
⑥-⑦	見通し界（⑦-⑧延長）
⑦-⑧	道路端
⑧-⑨	見通し界（⑦-⑧延長）
⑨-⑩	道路中心
⑩-⑪	見通し界（⑪-⑫延長）
⑪-⑫	地番界
⑫-⑬	見通し界（⑪-⑫延長）
⑬-⑭	道路中心
⑭-⑮	見通し界（⑮-⑯延長）
⑮-⑯	地番界
⑯-⑰	見通し界（⑮-⑯延長）
⑰-①	道路中心

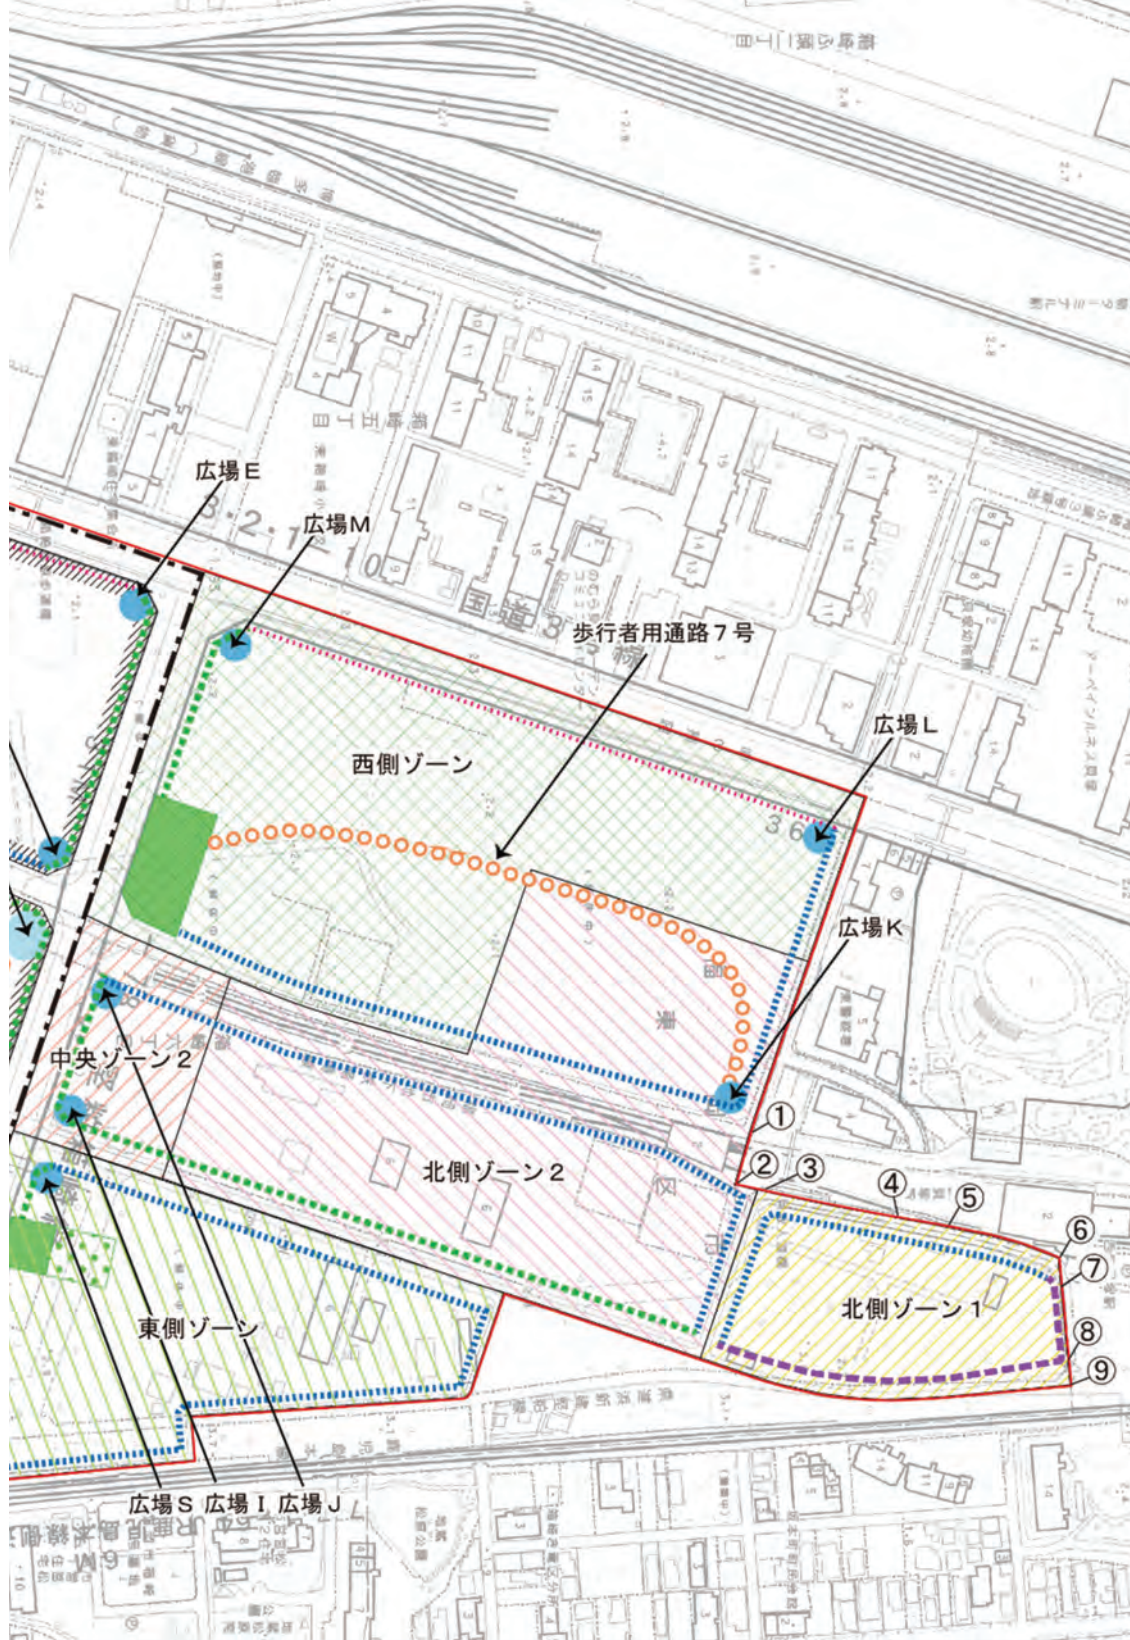

凡 例			
	地区計画区域（地区整備計画区域）		主要な公共施設
	開発整備促進区		交通広場
	中央ゾーン1		広場A
	中央ゾーン2		広場 B・C・P
	北側ゾーン1		広場 D・E・F・H・I・J・K・L・M・N・O・Q・R・S
	北側ゾーン2		広場 G
	西側ゾーン		歩行者用通路1号・2号・7号・8号
	南側ゾーン1		歩行者用通路3号・9号・10号・11号
	南側ゾーン2		歩行者用通路4号
	東側ゾーン		歩行者用通路5号・6号
	誘導すべき用途に供する特定大規模建築物の敷地として利用すべき土地の区域		壁面の位置の制限 6m（地盤面から2.5m超は4m）
	公園		壁面の位置の制限 4m
	史跡		壁面の位置の制限 2m
			壁面の位置の制限 1m

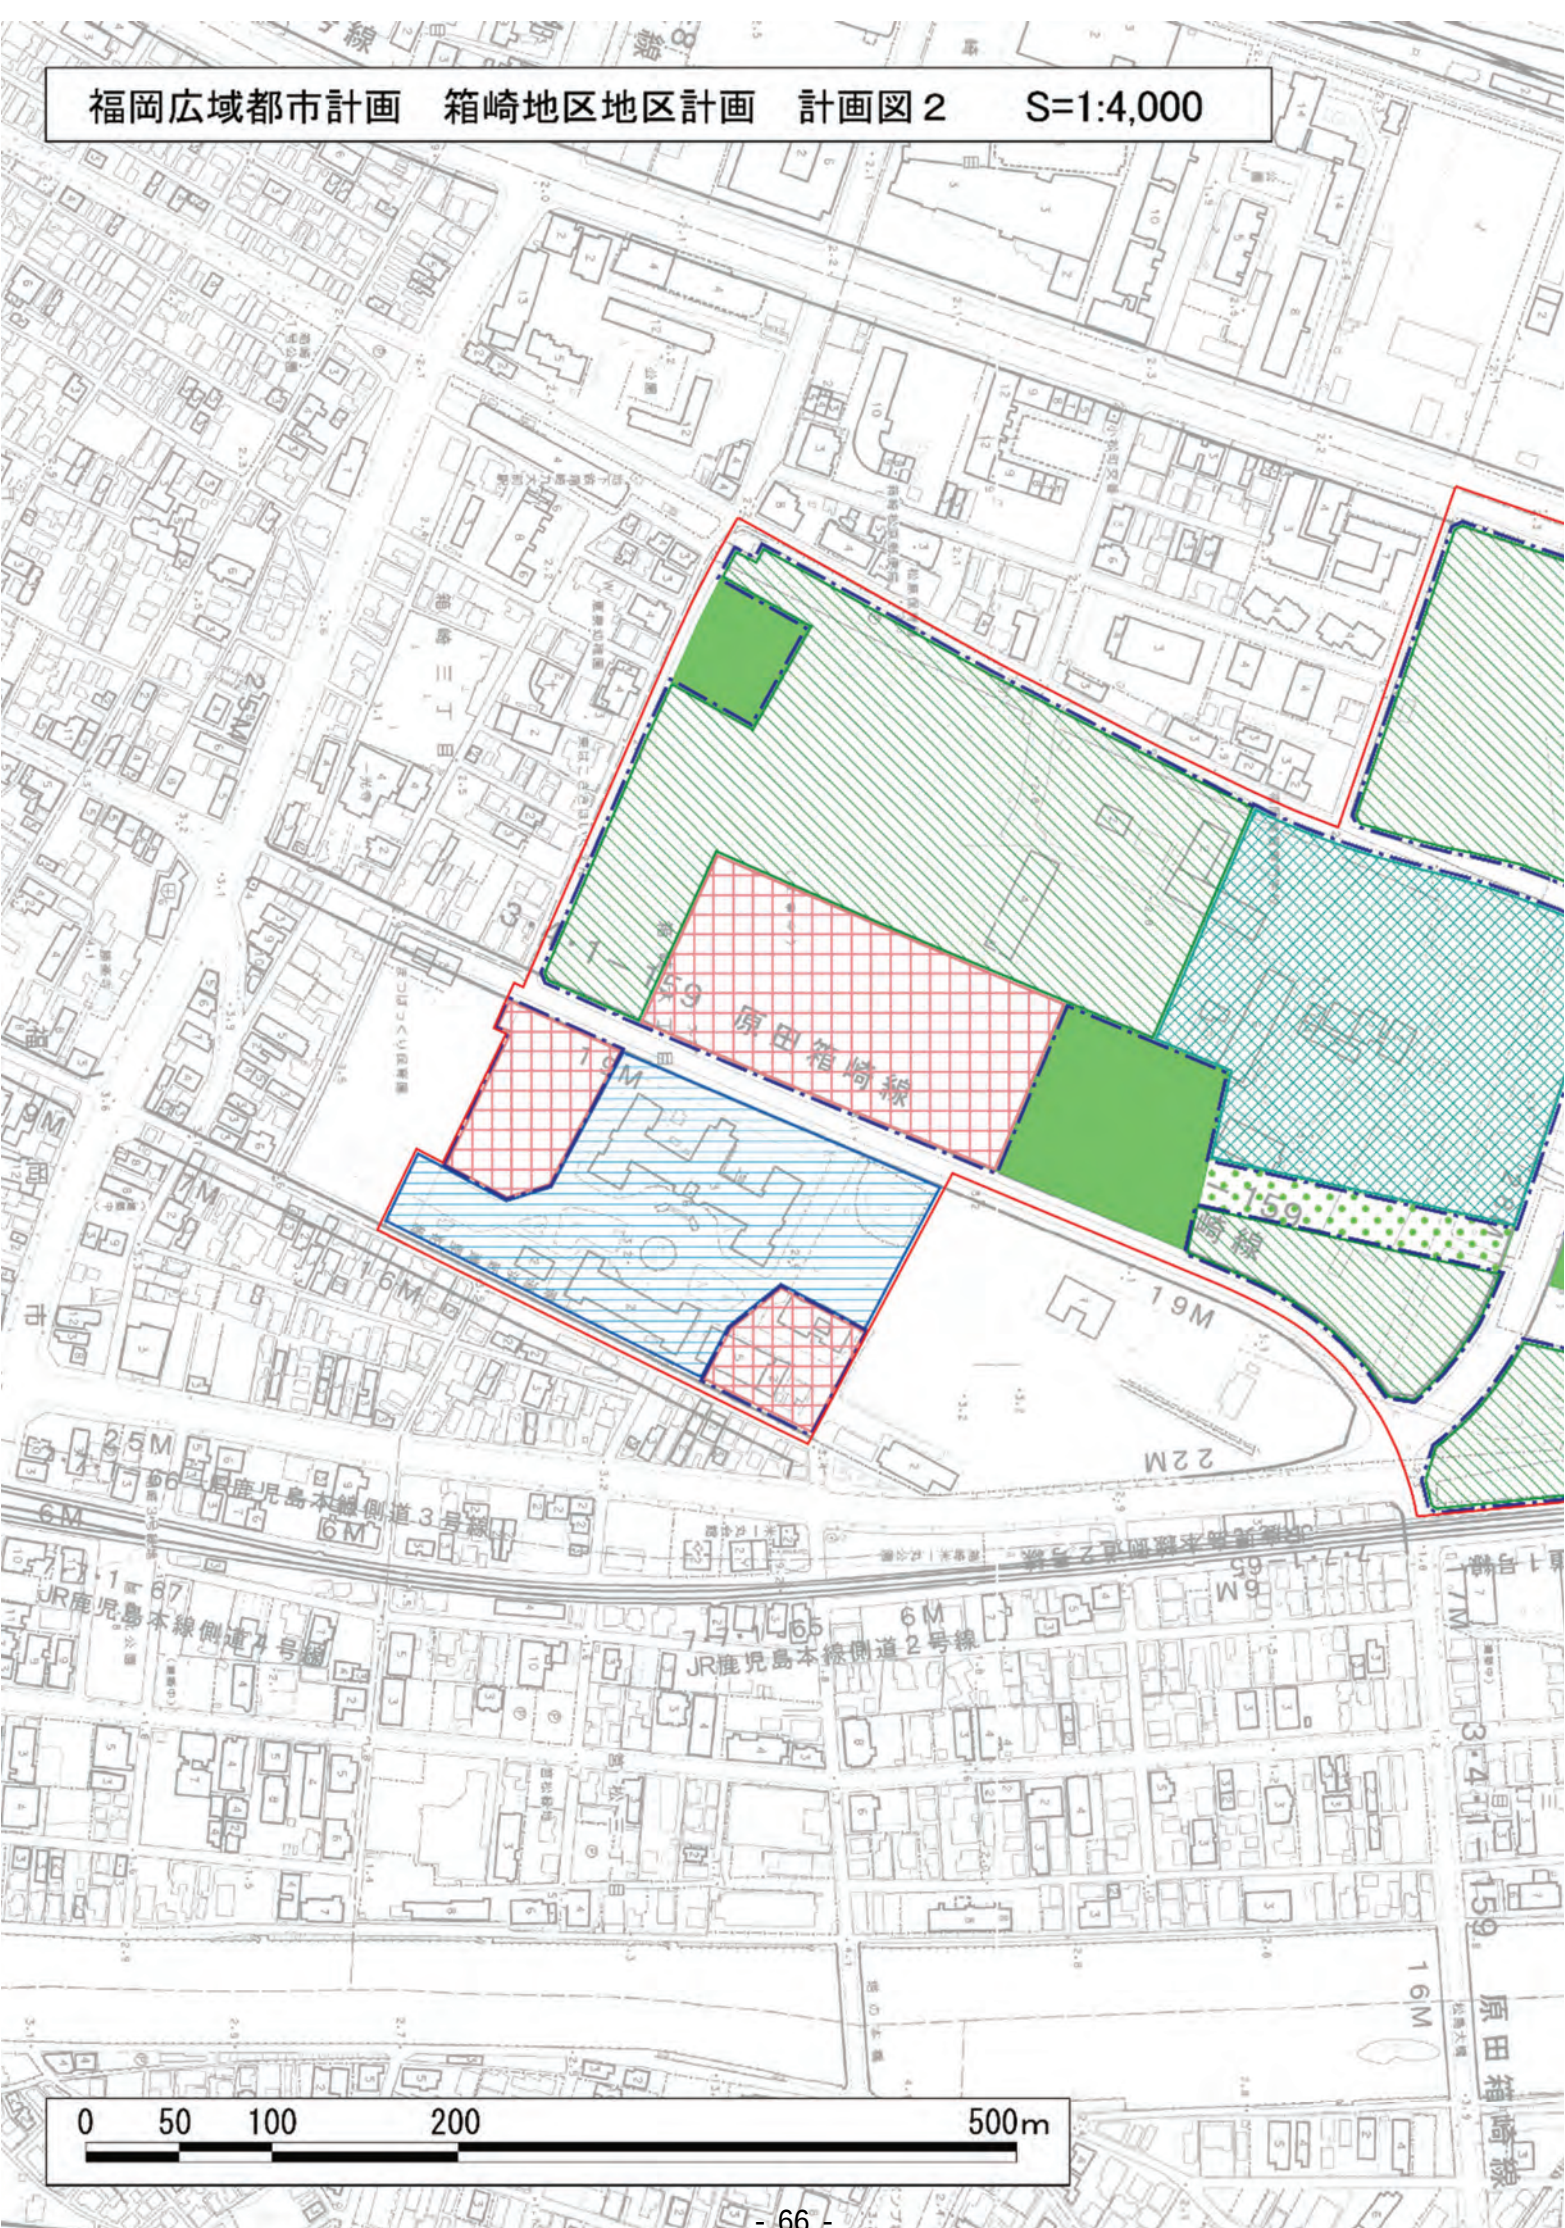

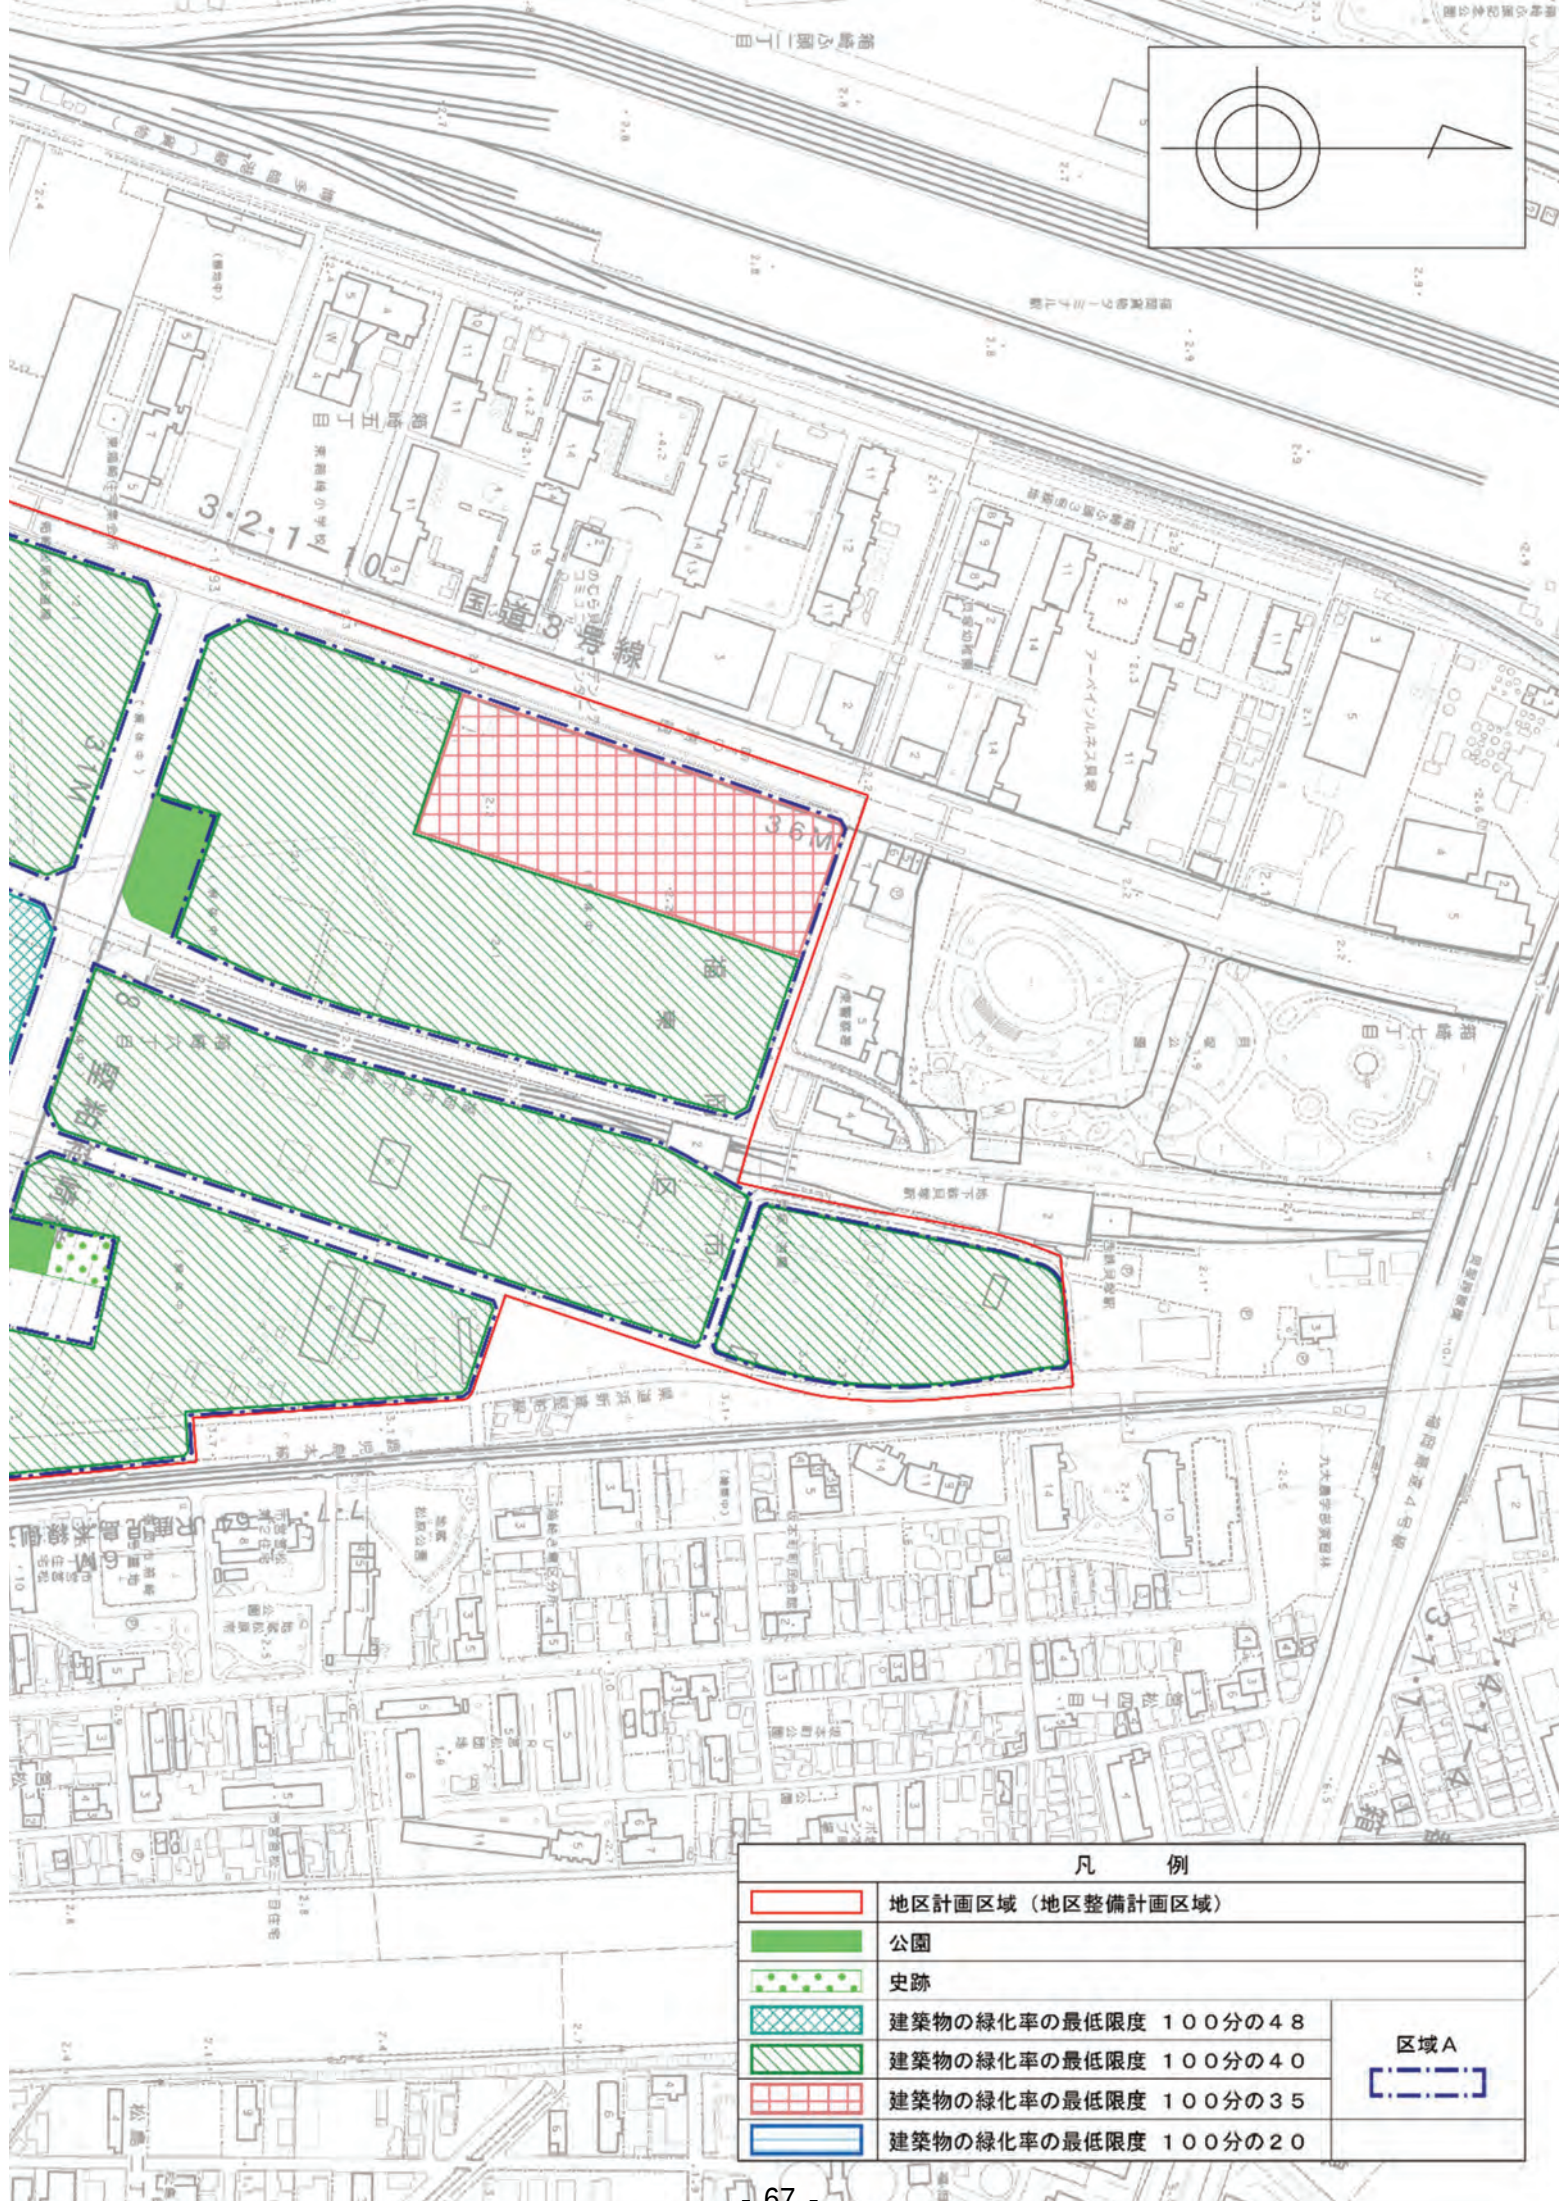

凡 例		
	地区計画区域（地区整備計画区域）	
	公園	
	史跡	
	建築物の緑化率の最低限度 100分の48	区域A
	建築物の緑化率の最低限度 100分の40	
	建築物の緑化率の最低限度 100分の35	
	建築物の緑化率の最低限度 100分の20	

福岡広域都市計画公園の変更(福岡市決定)(原案)

都市計画公園中 3・3・114号 箱崎中央公園 を次のように変更する。

種 別	名 称		位 置	面 積	備 考
	番 号	公 園 名			
近隣公園	3・3・114号	箱崎中央公園	福岡市東区 箱崎六丁目の一部	約1.0ha	(主な施設) 多目的広場、遊具公園

「区域は計画図表示のとおり」

理 由

都市施設として良好な整備を図るため、本案のとおり変更するものである。



福岡広域都市計画公園の変更(3・3・114号 箱崎中央公園)

計画図 S=1:2,500

区 域 界 表

番 号	名 称	備 考
①-②	地番界	史跡元寇防塁箱崎地区南地点
②-③	見通し界	①-②の見通し線と原田箱崎線の交点を③とする
③-④	道路界	③から原田箱崎線境界線上を南側に108.9mの地点を④とする
④-⑤	見通し界	④より内角90°で100m延長した点を⑤とする
⑤-⑥	見通し界	⑤より内角90°で91m延長した点を⑥とする
⑥-①	見通し界	⑥より内角100.2°で史跡元寇防塁箱崎地区南地点①まで延長する



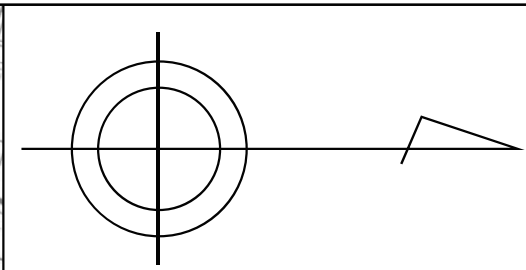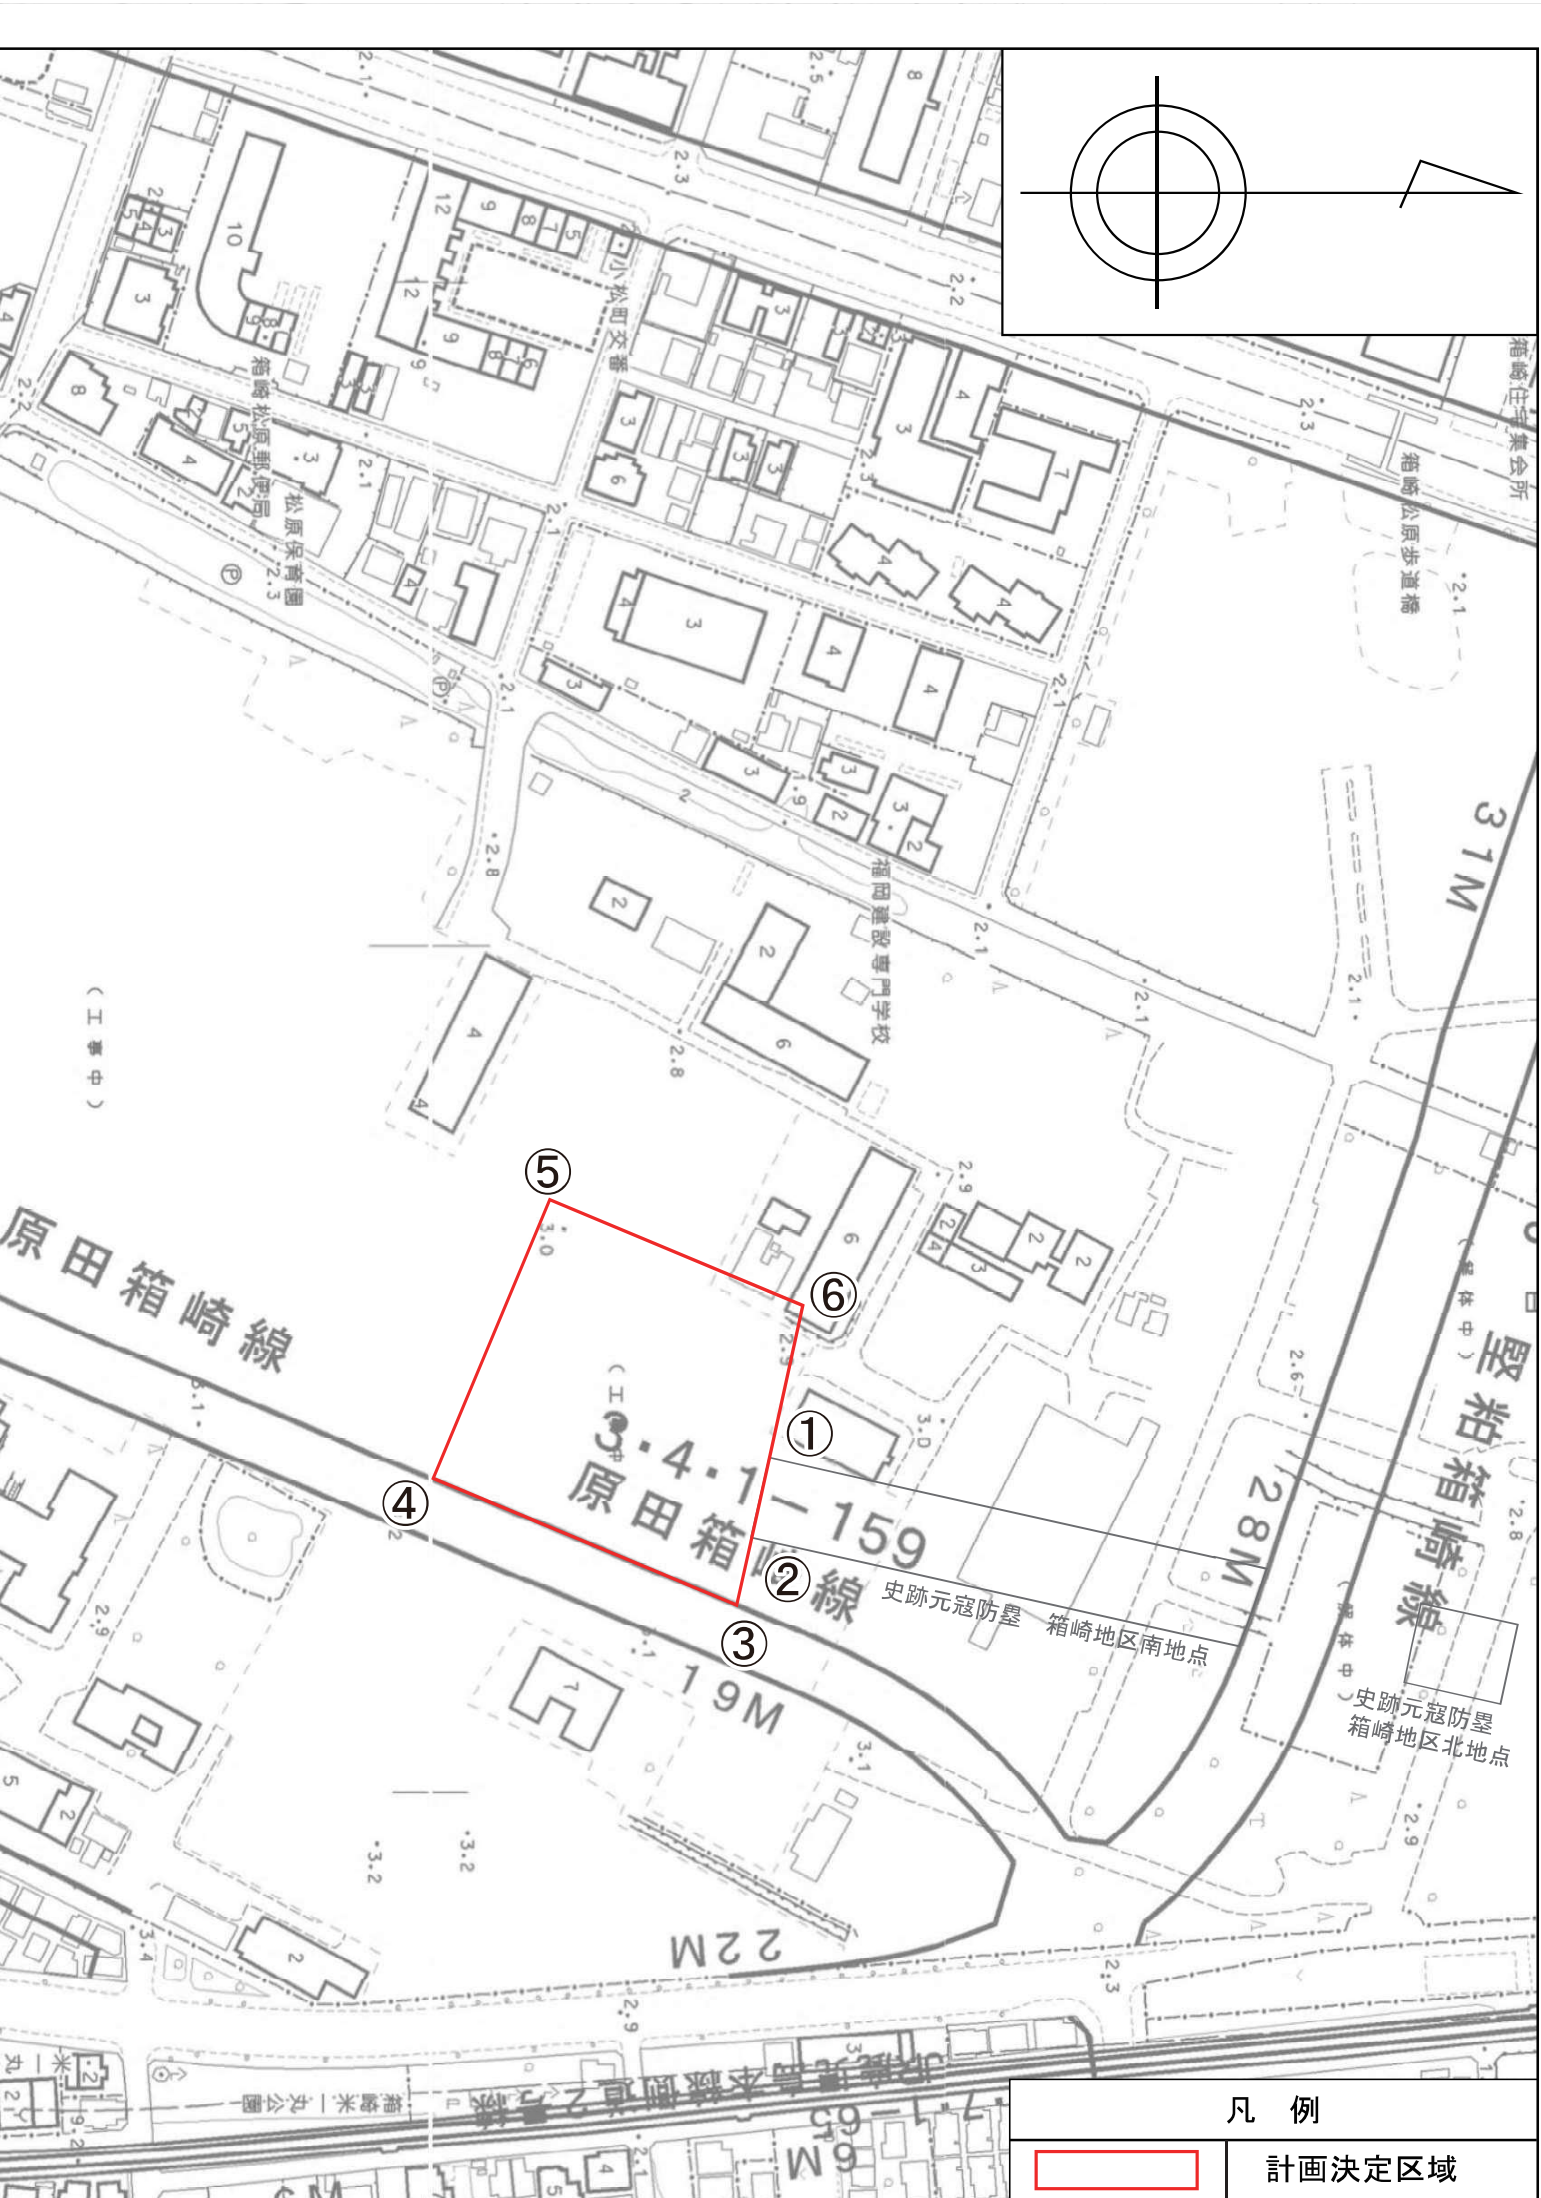

凡 例

計画決定区域

福岡広域都市計画公園の変更(3・3・114号 箱崎中央公園)

新旧対象図 S=1:2,500

区 域 界 表

番 号	名 称	備 考
①-②	地番界	史跡元寇防塁箱崎地区南地点
②-③	見通し界	①-②の見通し線と原田箱崎線の交点を③とする
③-④	道路界	③から原田箱崎線境界線上を南側に108.9mの地点を④とする
④-⑤	見通し界	④より内角90°で100m延長した点を⑤とする
⑤-⑥	見通し界	⑤より内角90°で91m延長した点を⑥とする
⑥-①	見通し界	⑥より内角100.2°で史跡元寇防塁箱崎地区南地点①まで延長する



