

特記仕様書

第 1 条 共通仕様書

本委託は、設計図書及び本一般仕様書による外、「公園緑地維持管理業務
共通仕様書」によるものとする。

第 2 条 契約不適合責任期間

本委託の契約不適合責任期間は、受け渡し完了日より 0 年とする。

第 3 条 支払い

本委託の支払いは、履行確認後、受注者の請求により、4 期に分けて行う
ものとする。

第 4 条 再委託

やむを得ず業務の一部を再委託する場合は、あらかじめ「再委託承
諾申請書」を提出し、承諾を得るものとする。

また、再委託の内容に変更がある場合は、遅滞なく変更の届出を提
出し、同様に承諾を得るものとする。

第 5 条 一般廃棄物処理伝票の取り扱い

一般廃棄物の処理を証する伝票には、委託件名を記載するものとする。

また、報告書に伝票の原本ではなく写しを添付する場合は、監督員が原本を
確認し、サイン（又は押印）して返却後、その写しを監督課へ提出するものと
する。

なお、検査時には原本を提示するものとする。

第 6 条 一般廃棄物の運搬についての法令順守

一般廃棄物の運搬にあたっては、受注者自ら運搬するか、市から許可を受け
た一般廃棄物収集運搬業者へ委託するものとする。


■令和7年度 博多区公園花壇管理業務委託 植付計画

		月	5月						7月				9月					12月				
			花苗				土壌改良 (2000L/100m2)	高度化成 肥料(15- 15-15)	花苗			高度化成 肥料(15- 15-15)	花苗				高度化成 肥料(15- 15-15)	花苗				肥料(マ グランプ K)
			バーベナ	マリーゴールド	インパチェンス	計			コリウス	ダランボジューム	計		アキランサス	ジニア	サルビア	計		パンジー	クリサンセムム	ポピー	計	
			割合	40%	30%				30%	60%			40%	計	40%			30%	30%	50%		
		密度(株/㎡)	30	30	30			30	30			30	30	30			30	30	30			
公園名	花壇位置	面積	株数	株数	株数	株数	L	kg	株数	株数	株数	kg	株数	株数	株数	株数	kg	株数	株数	株数	株数	kg
人參公園	①	26.5	318	239	239	796	530	2.65	477	318	795	2.65	318	239	239	796	2.65	398	239	159	796	2.65
	②	17.1	205	154	154	513	342	1.71	308	205	513	1.71	205	154	154	513	1.71	257	154	103	514	1.71
	③	19.7	236	177	177	590	393	1.97	354	236	590	1.97	236	177	177	590	1.97	295	177	118	590	1.97
	計	63.3	759	570	570	1,899	1,266	6.33	1,139	759	1,898	6.33	759	570	570	1,899	6.33	950	570	380	1,900	6.33
冷泉公園	①	43.0	516	387	387	1,290	860	4.30	774	516	1,290	4.30	516	387	387	1,290	4.30	645	387	258	1,290	4.30
	②	43.0	516	387	387	1,290	860	4.30	774	516	1,290	4.30	516	387	387	1,290	4.30	645	387	258	1,290	4.30
	③	60.0	720	540	540	1,800	1,200	6.00	1,080	720	1,800	6.00	720	540	540	1,800	6.00	900	540	360	1,800	6.00
	計	146.0	1,752	1,314	1,314	4,380	2,920	14.60	2,628	1,752	4,380	14.60	1,752	1,314	1,314	4,380	14.60	2,190	1,314	876	4,380	14.60
山王公園	①	9.1	109	82	82	273	182	0.91	164	109	273	0.91	109	82	82	273	0.91	137	82	55	274	0.91
	②	5.6	67	50	50	167	112	0.56	101	67	168	0.56	67	50	50	167	0.56	84	50	34	168	0.56
	③	5.6	67	50	50	167	112	0.56	101	67	168	0.56	67	50	50	167	0.56	84	50	34	168	0.56
	④	6.2	74	56	56	186	124	0.62	112	74	186	0.62	74	56	56	186	0.62	93	56	37	186	0.62
	⑤	25.0	300	225	225	750	500	2.50	450	300	750	2.50	300	225	225	750	2.50	375	225	150	750	2.50
	⑥	25.0	300	225	225	750	500	2.50	450	300	750	2.50	300	225	225	750	2.50	375	225	150	750	2.50
	⑦	18.7	224	168	168	560	374	1.87	337	224	561	1.87	224	168	168	560	1.87	281	168	112	561	1.87
	⑧	6.2	74	56	56	186	124	0.62	112	74	186	0.62	74	56	56	186	0.62	93	56	37	186	0.62
	⑨	6.2	74	56	56	186	124	0.62	112	74	186	0.62	74	56	56	186	0.62	93	56	37	186	0.62
	計	107.6	1,289	968	968	3,225	2,152	10.76	1,939	1,289	3,228	10.76	1,289	968	968	3,225	10.76	1,615	968	646	3,229	10.76
中比恵公園	—	23.4	281	211	211	703	468	2.34	421	281	702	2.34	281	211	211	703	2.34	351	211	140	702	2.34
出来町公園	—	19.0	228	171	171	570	380	1.90	342	228	570	1.90	228	171	171	570	1.90	285	171	114	570	1.90
音羽公園	—	15.0	180	135	135	450	300	1.50	270	180	450	1.50	180	135	135	450	1.50	225	135	90	450	1.50
		374.3	4,489	3,369	3,369	11,227	7,486	37.43	6,739	4,489	11,228	37.43	4,489	3,369	3,369	11,227	37.43	5,616	3,369	2,246	11,231	37.43


■令和7年度 博多区公園花壇管理業務委託 巡回計画

公園名	花壇位置	花壇面積	4月	5月	6月	7月	8月	9月	10月	11月	12月	1月	2月	3月	合計
人參公園	①	26.5	○	◎	○	◎	○	◎	○	○	◎	○	○	○	
	②	17.1	○	◎	○	◎	○	◎	○	○	◎	○	○	○	
	③	19.7	○	◎	○	◎	○	◎	○	○	◎	○	○	○	
冷泉公園	①	43.0	○	◎	○	◎	○	◎	○	○	◎	○	○	○	
	②	43.0	○	◎	○	◎	○	◎	○	○	◎	○	○	○	
	③	60.0	○	◎	○	◎	○	◎	○	○	◎	○	○	○	
山王公園	①	9.1	○	◎	○	◎	○	◎	○	○	◎	○	○	○	
	②	5.6	○	◎	○	◎	○	◎	○	○	◎	○	○	○	
	③	5.6	○	◎	○	◎	○	◎	○	○	◎	○	○	○	
	④	6.2	○	◎	○	◎	○	◎	○	○	◎	○	○	○	
	⑤	25.0	○	◎	○	◎	○	◎	○	○	◎	○	○	○	
	⑥	25.0	○	◎	○	◎	○	◎	○	○	◎	○	○	○	
	⑦	18.7	○	◎	○	◎	○	◎	○	○	◎	○	○	○	
	⑧	6.2	○	◎	○	◎	○	◎	○	○	◎	○	○	○	
	⑨	6.2	○	◎	○	◎	○	◎	○	○	◎	○	○	○	
中比恵公園	—	23.4	○	◎	○	◎	○	◎	○	○	◎	○	○	○	
出来町公園	—	19.0	○	◎	○	◎	○	◎	○	○	◎	○	○	○	
音羽公園	—	15.0	○	◎	○	◎	○	◎	○	○	◎	○	○	○	
	巡回回数		2回	2回	3回	2回	4回	2回	3回	2回	2回	2回	2回	2回	28回
	植付回数			1回		1回		1回			1回				4回


【凡例】◎:植付+巡回, ○:巡回のみ

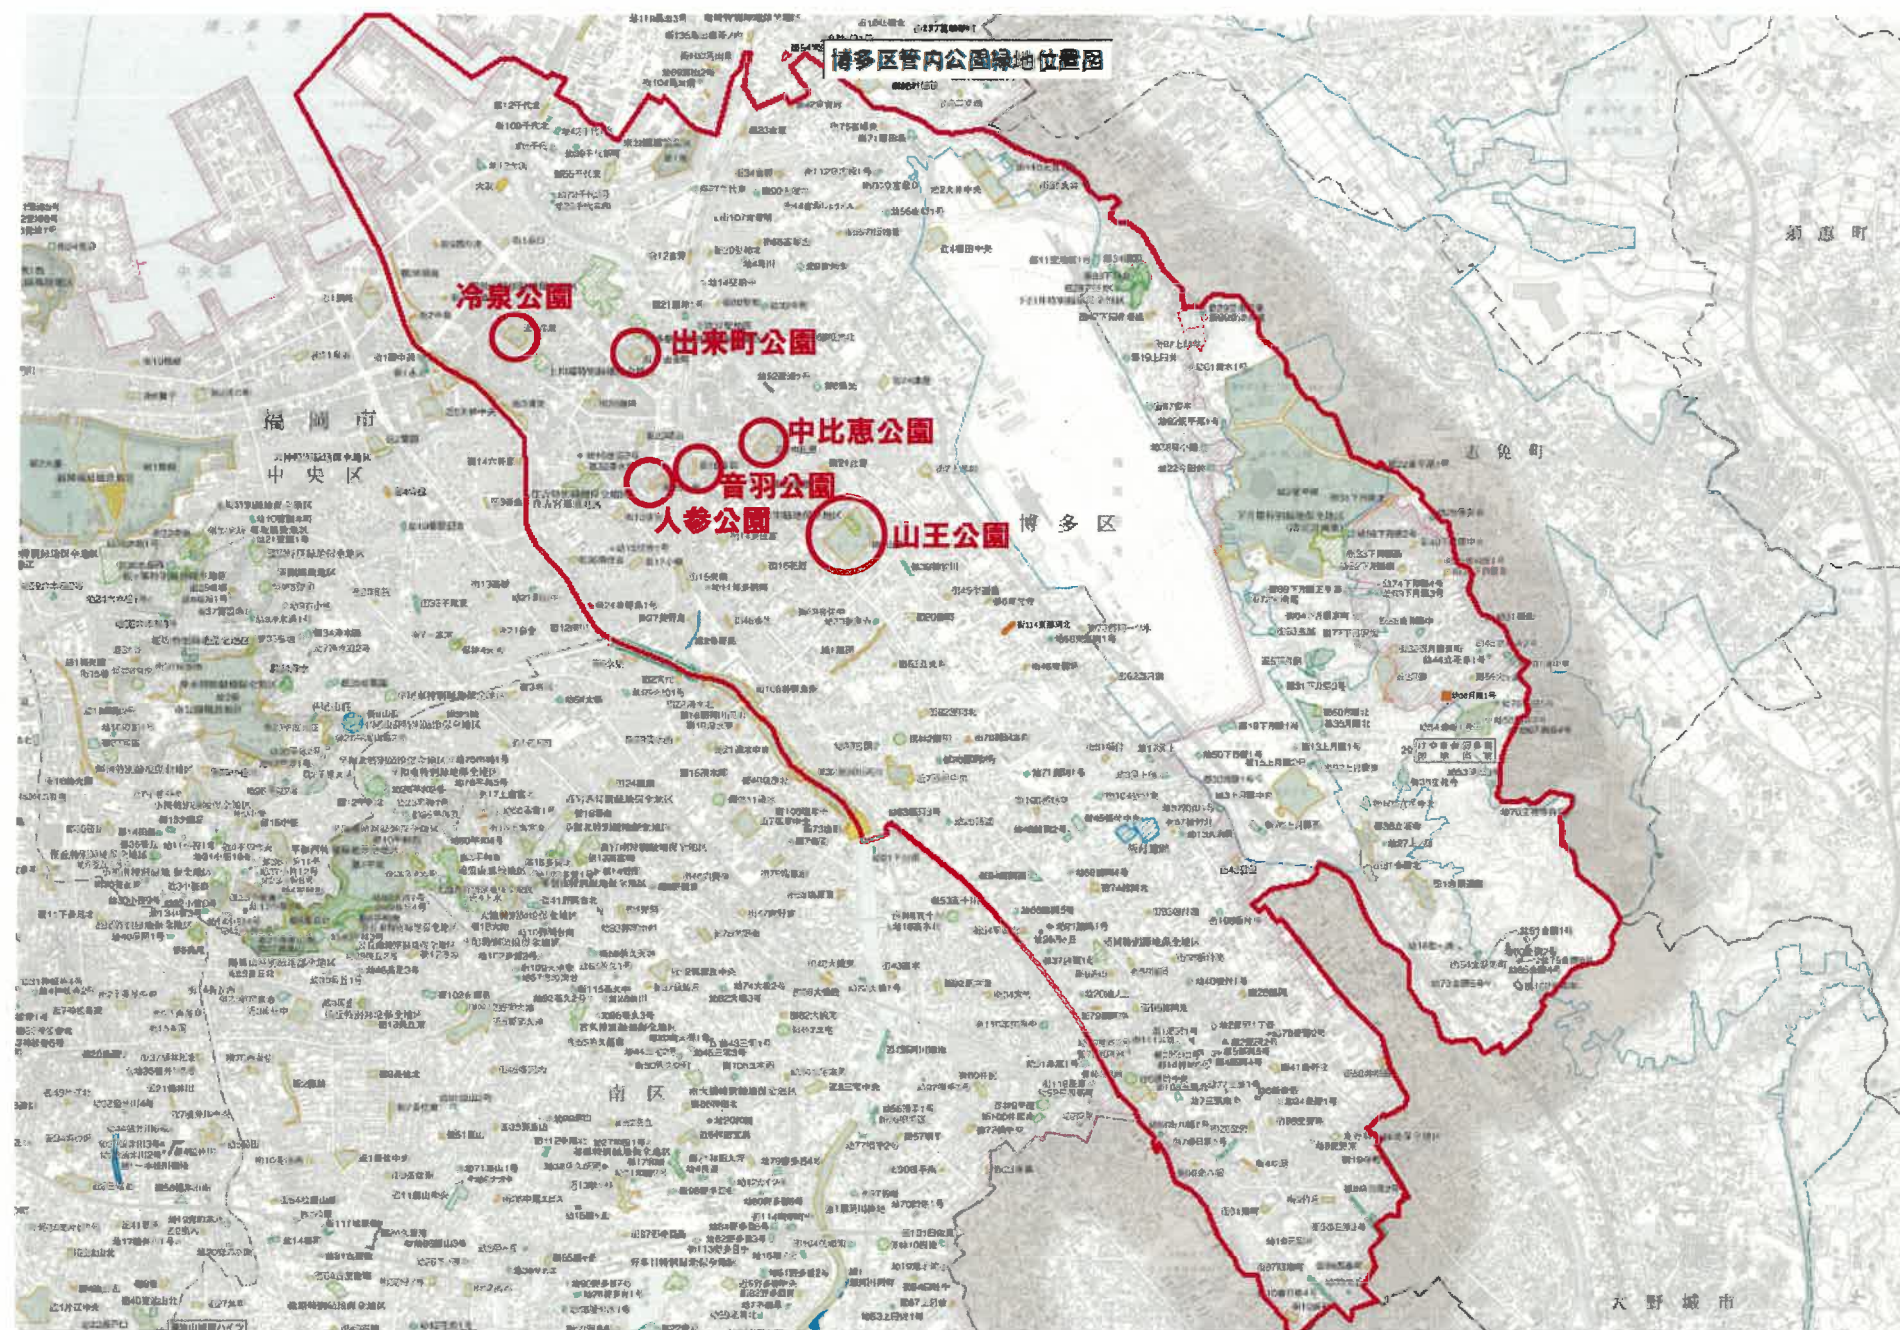


人参公園

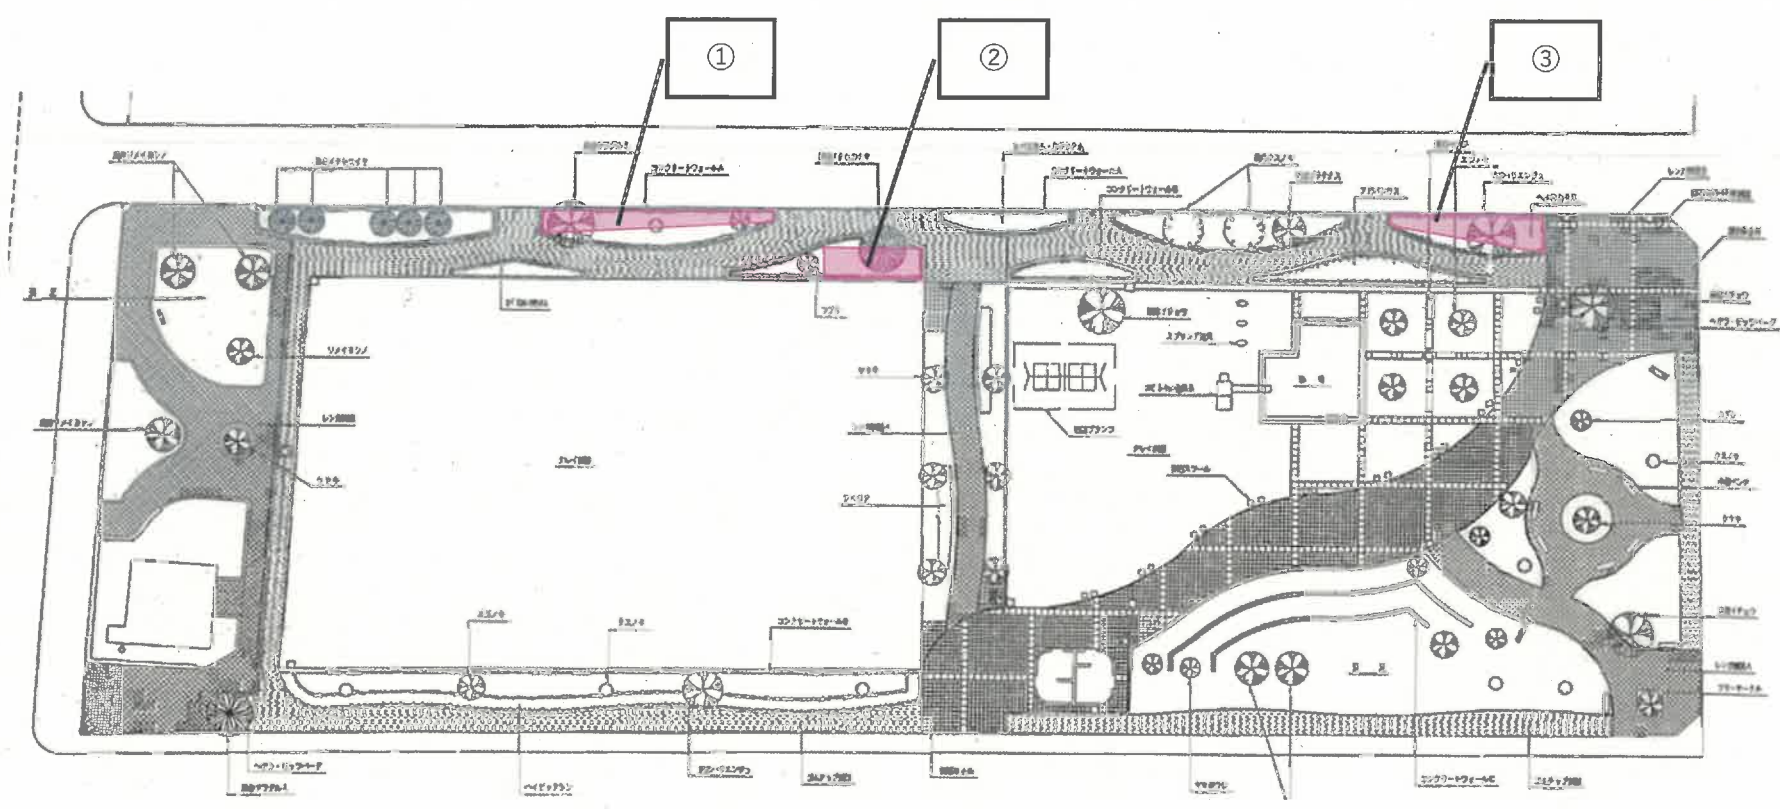




冷泉公園 花壇位置図

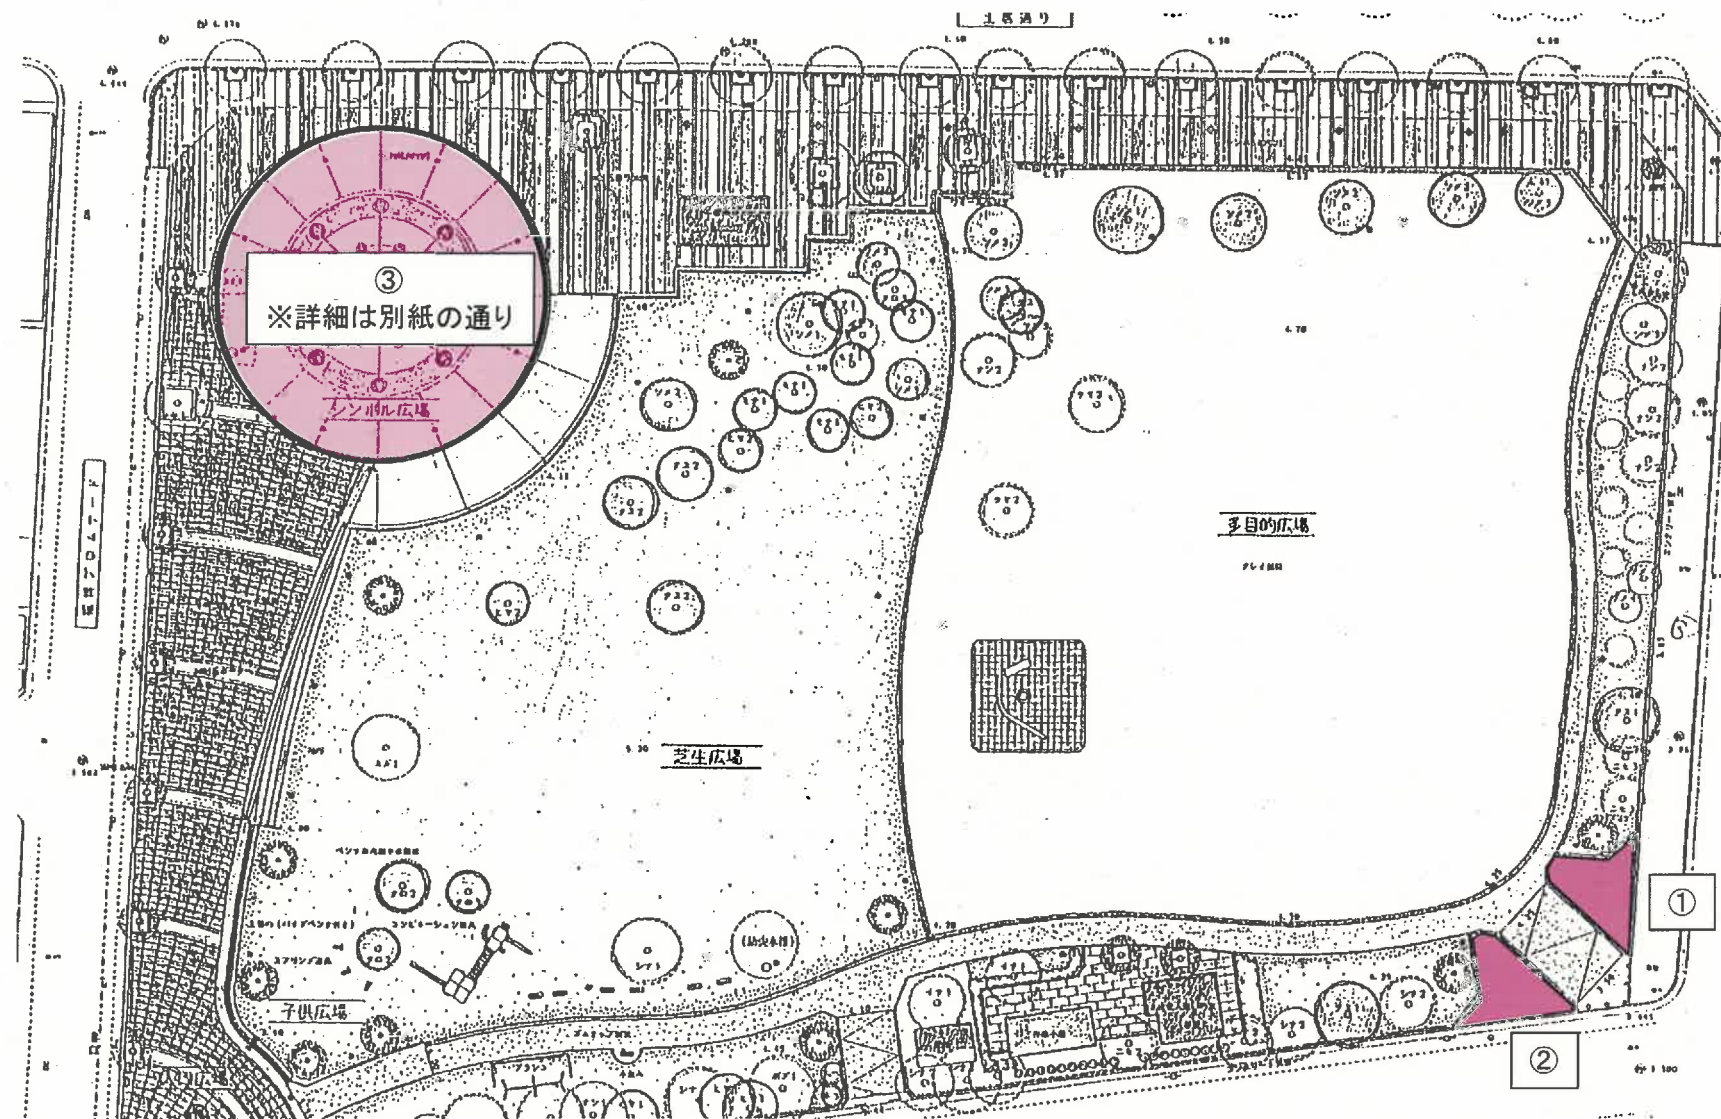


冷泉公園 花壇③ 詳細図

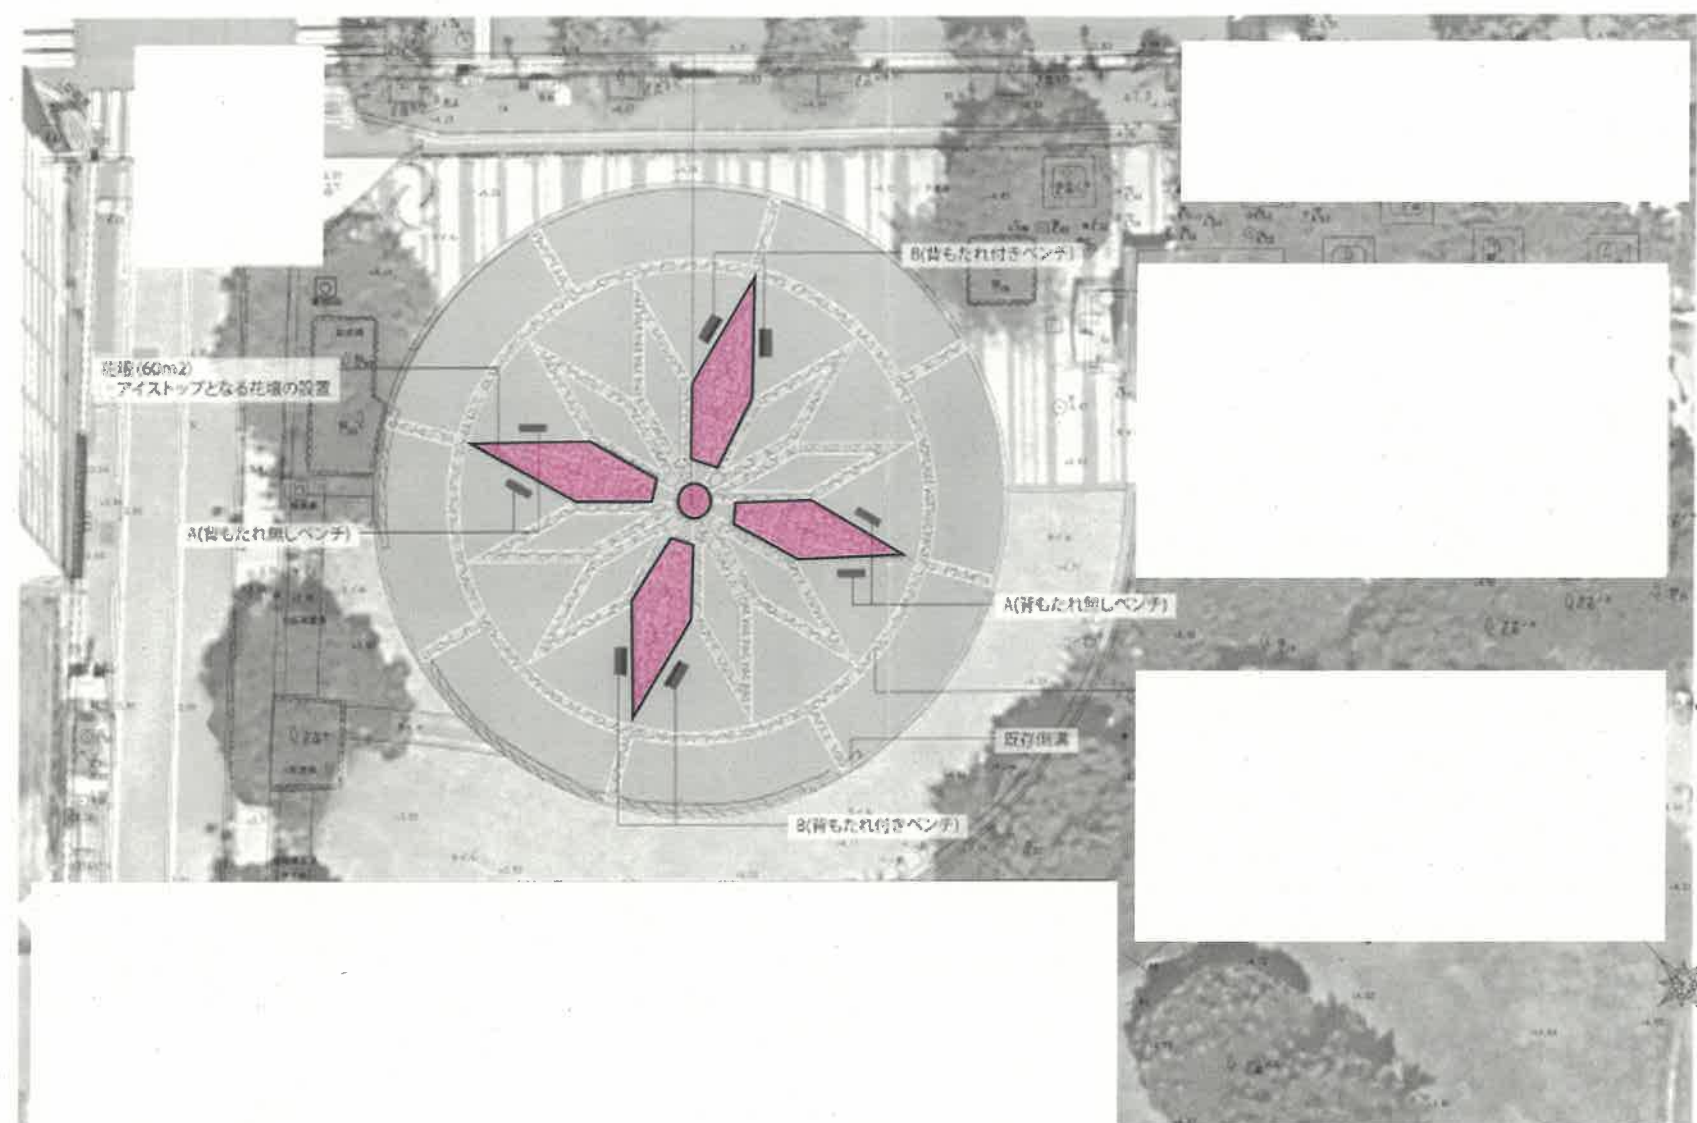


山王公園

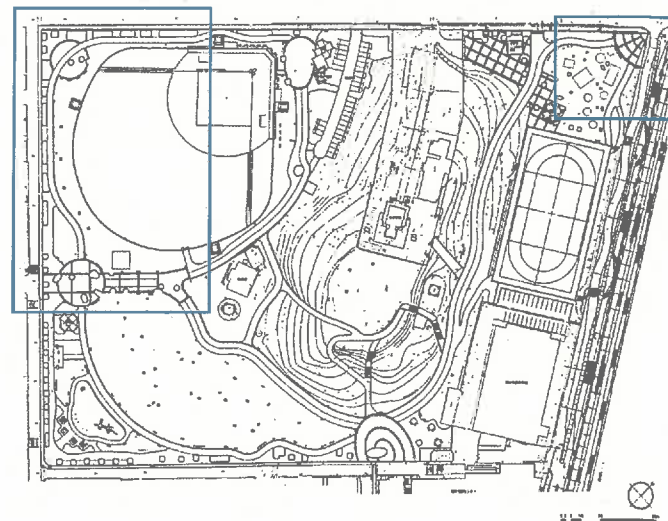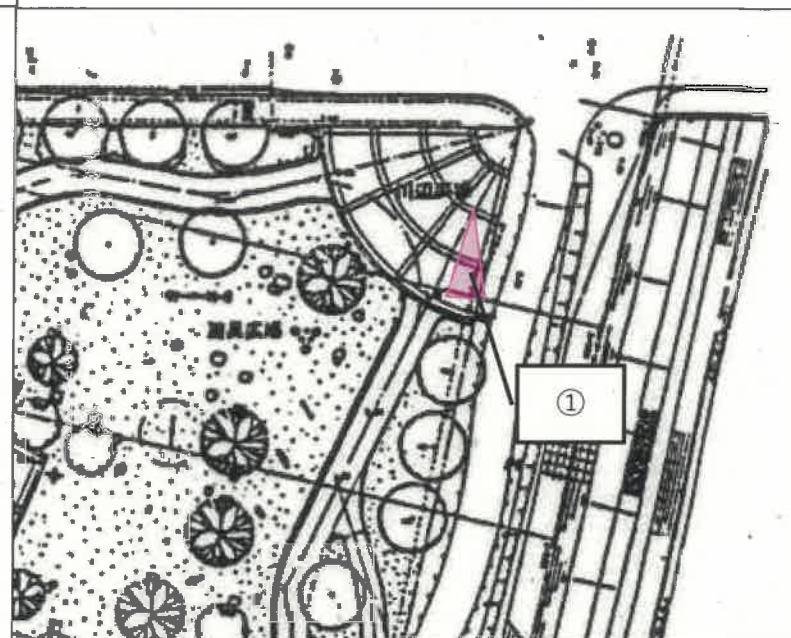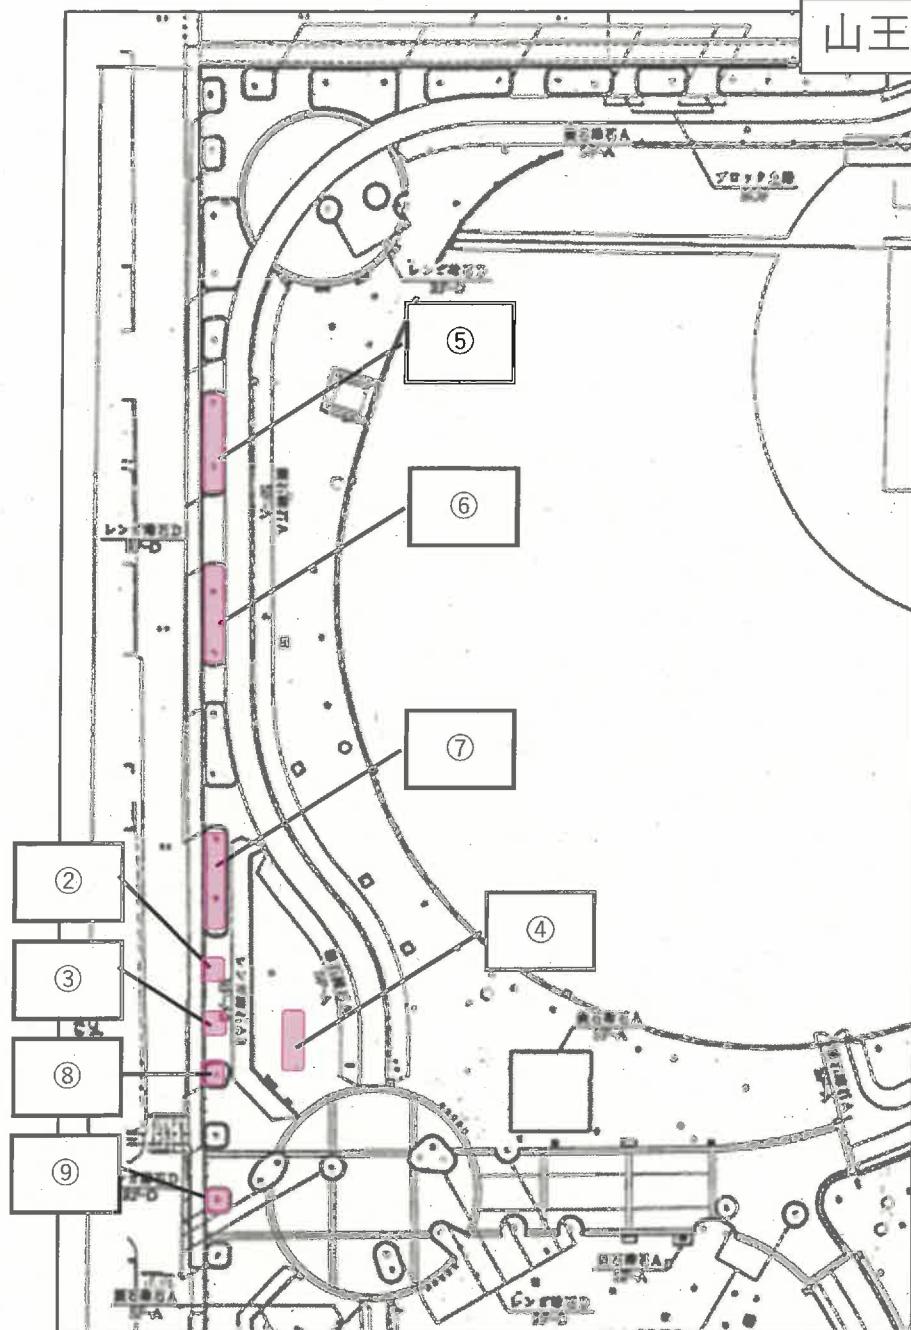

中比恵公園 花壇位置図

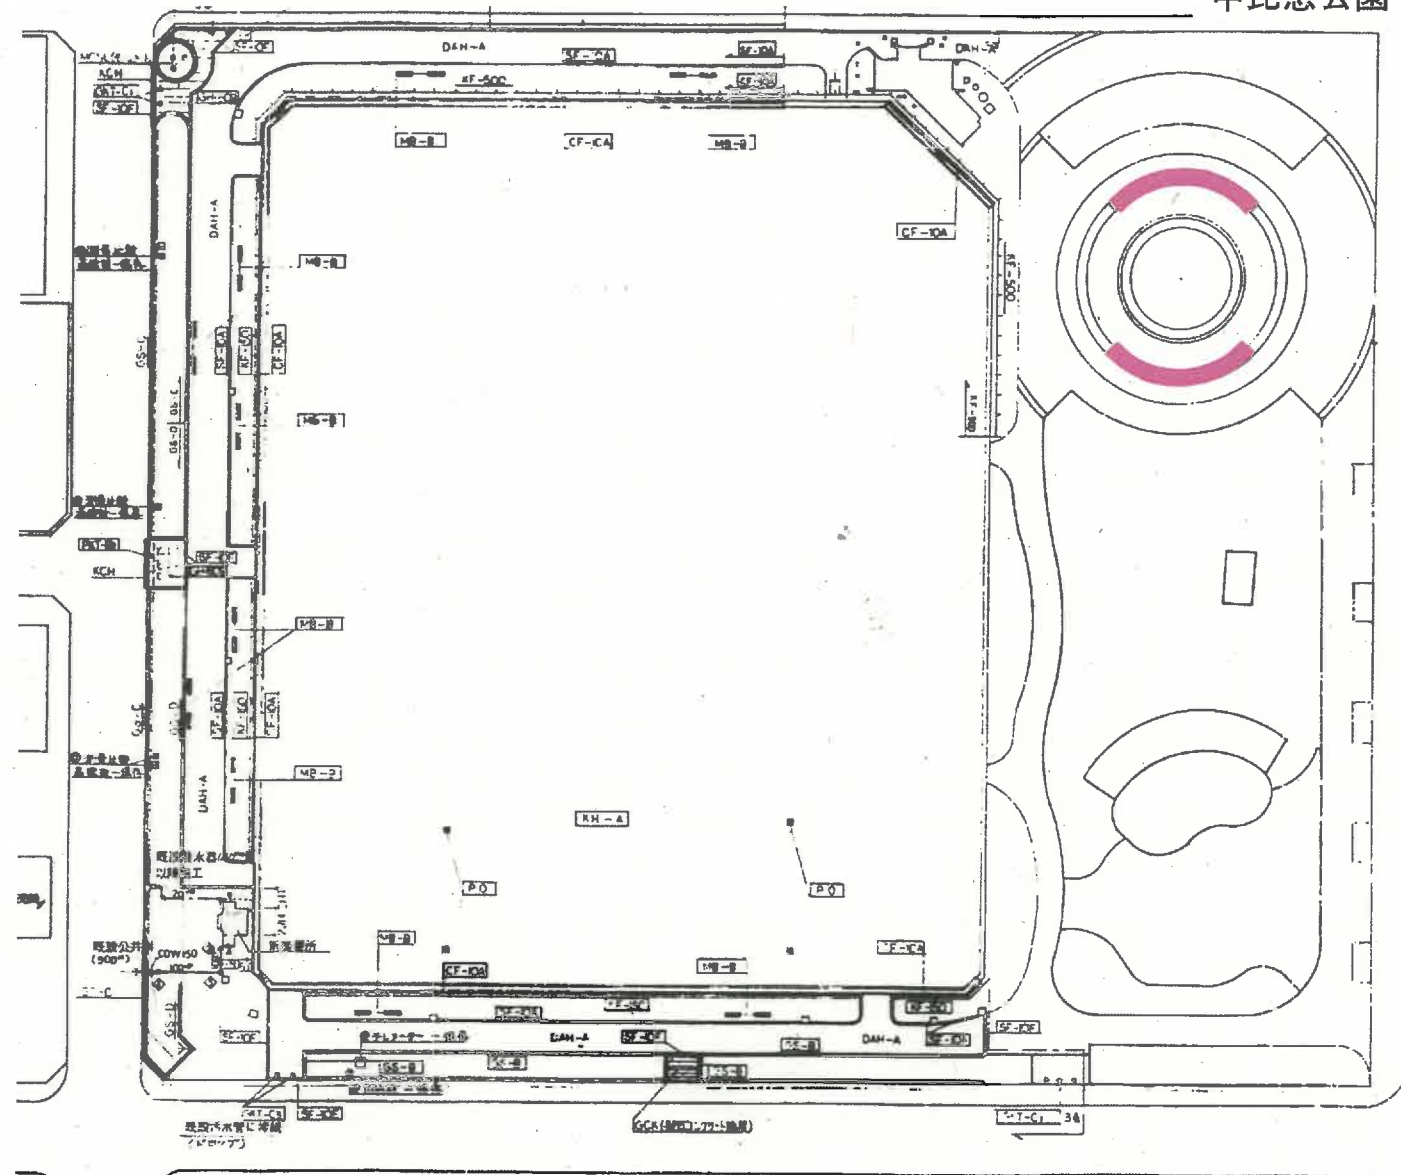

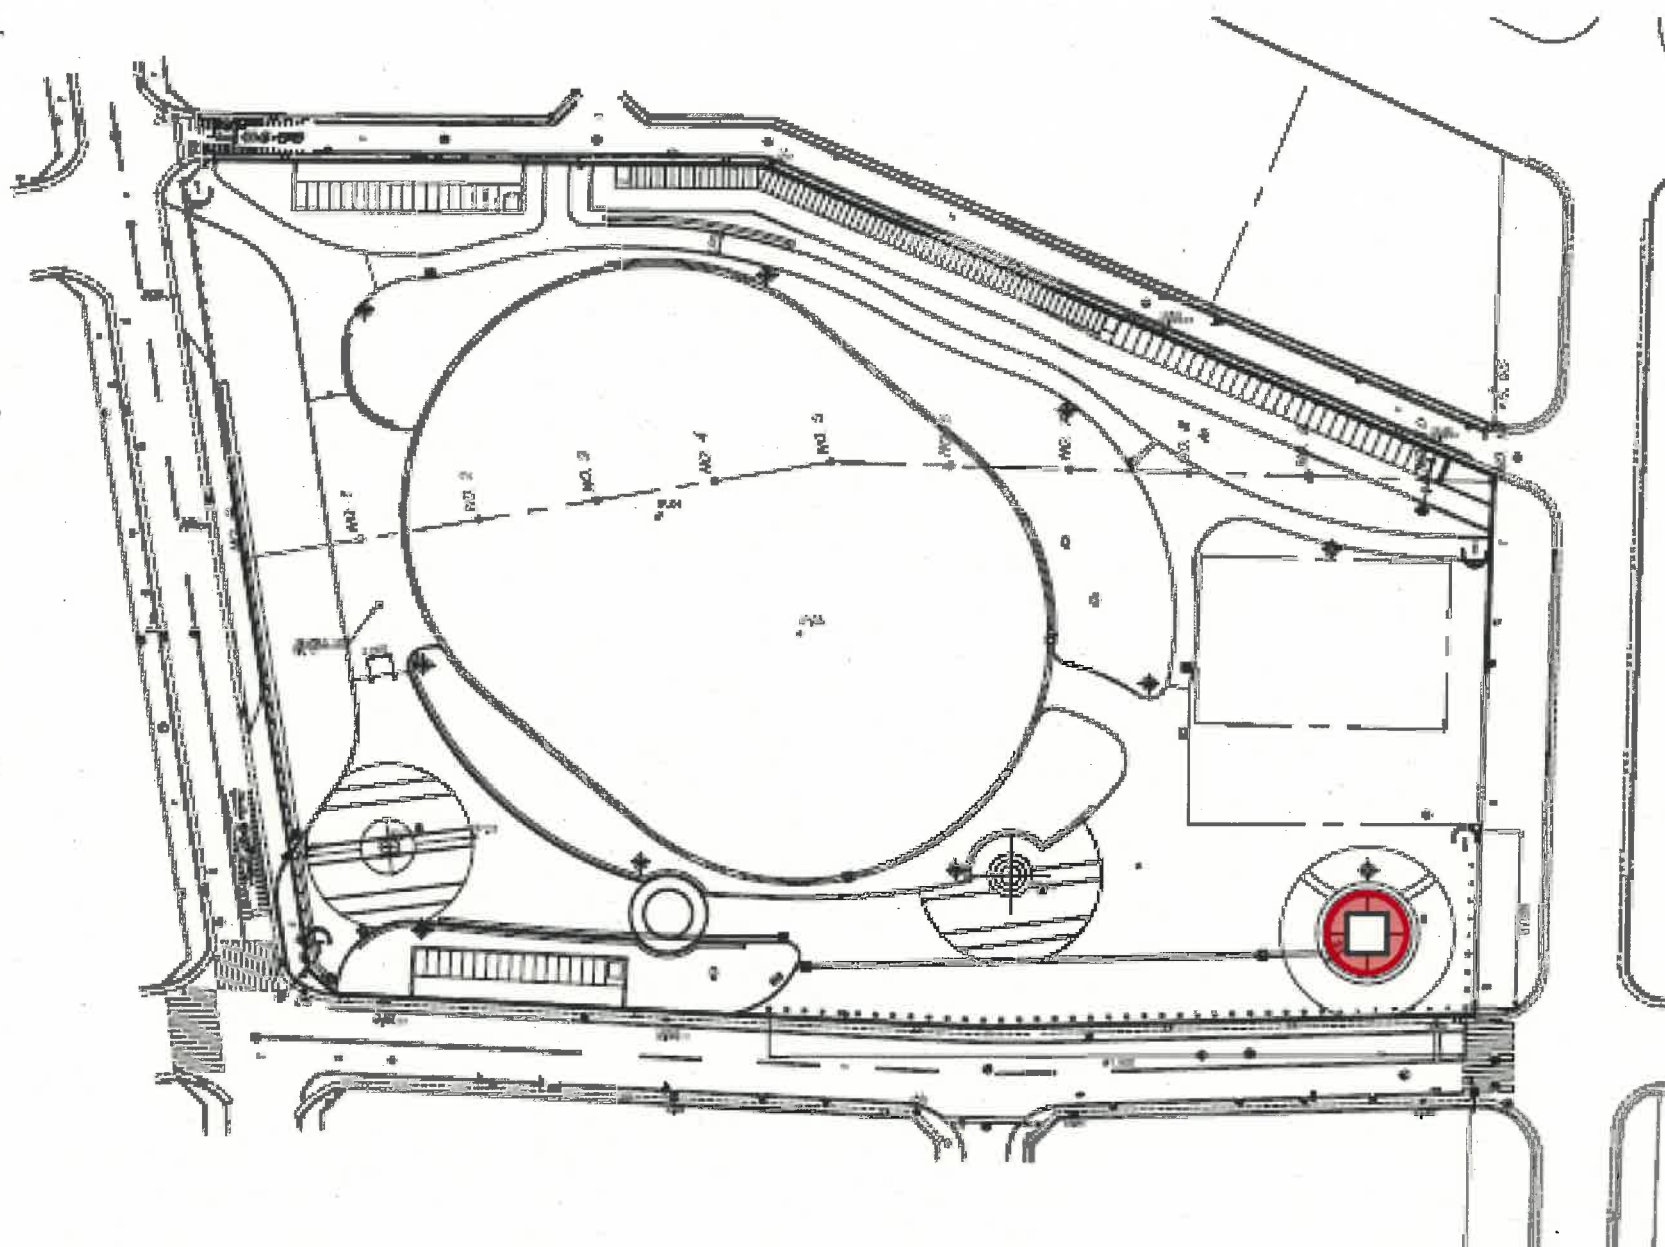

出来町公園

