


排ガス処理室の廃熱対策
(炉の遮熱+室換気)

電気室
電気設備全面更新

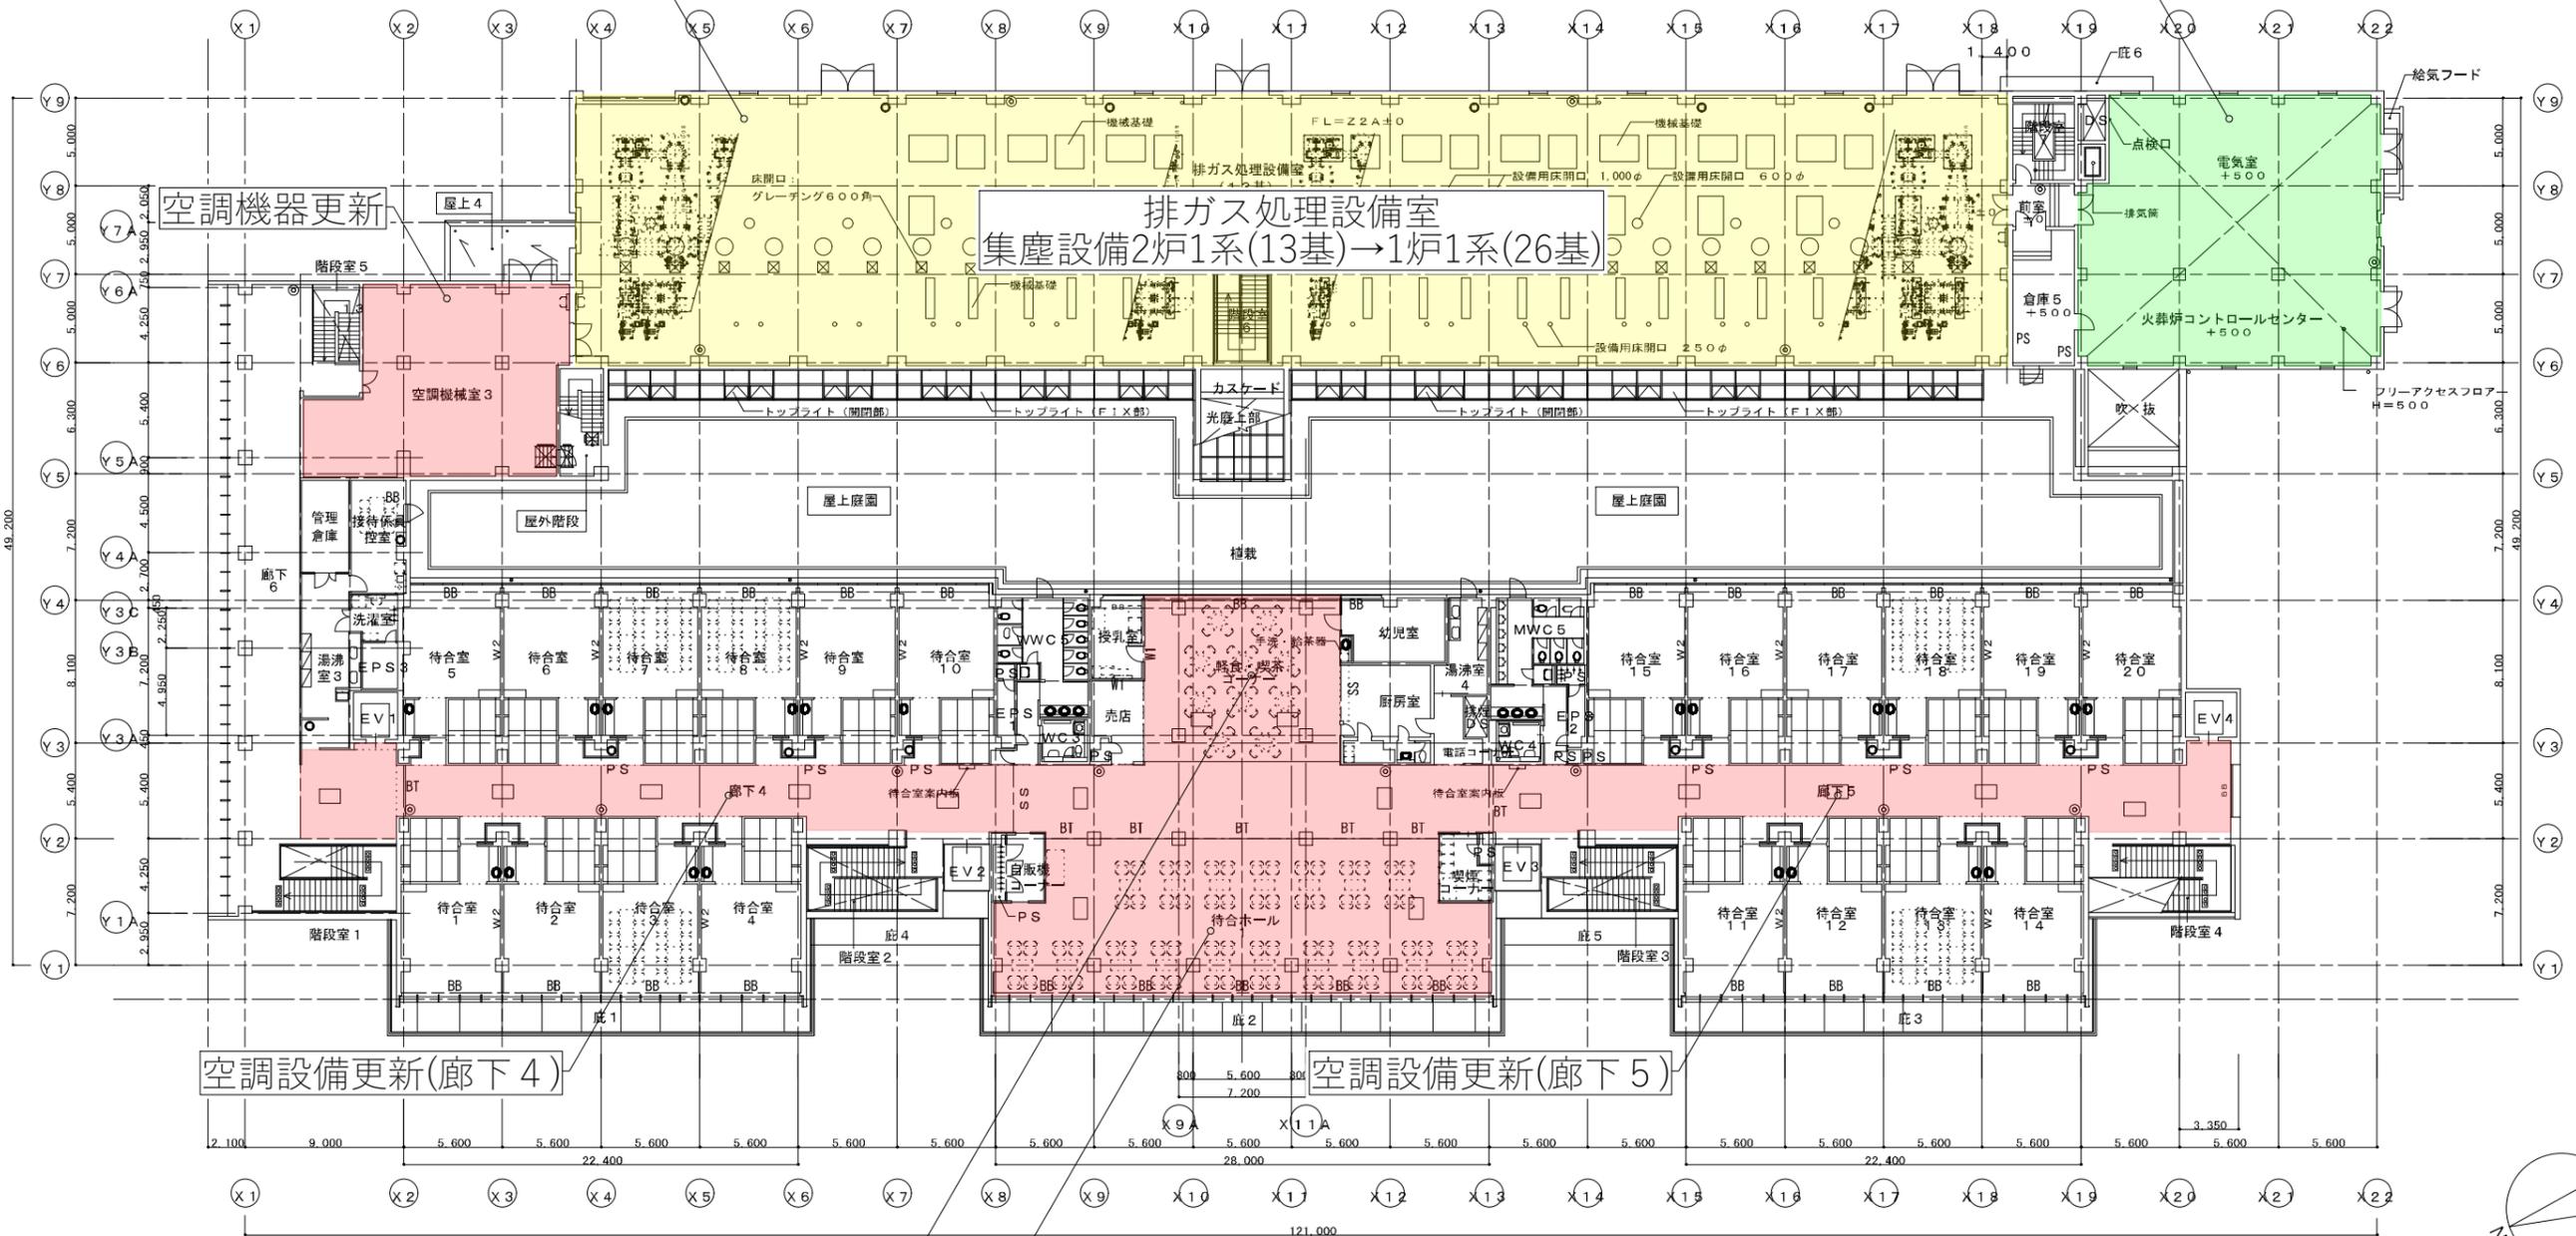

空調設備更新(廊下4)

空調設備更新(廊下5)

空調設備更新(軽食・喫茶コーナー、待合ホール)

<凡例>



- : 火葬炉設備工事
- : 建築工事
- : 建築機械設備工事
- : 建築電気設備工事
- : 環境整備工事 (外構工事)

凡例	
※設備用床開口250φ 600φ 1000φは実質スリーブとする	
.....	たてどい 天井内 横引きを示す
◎	消火器 14ヶ所 (内、埋込み型9ヶ所を建築工事とする。)
○	種

排ガス処理室の廃熱対策
(炉の遮熱+室換気)

空調機器更新

排ガス処理設備室上部
集塵設備2炉1系(13基)→1炉1系(26基)

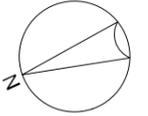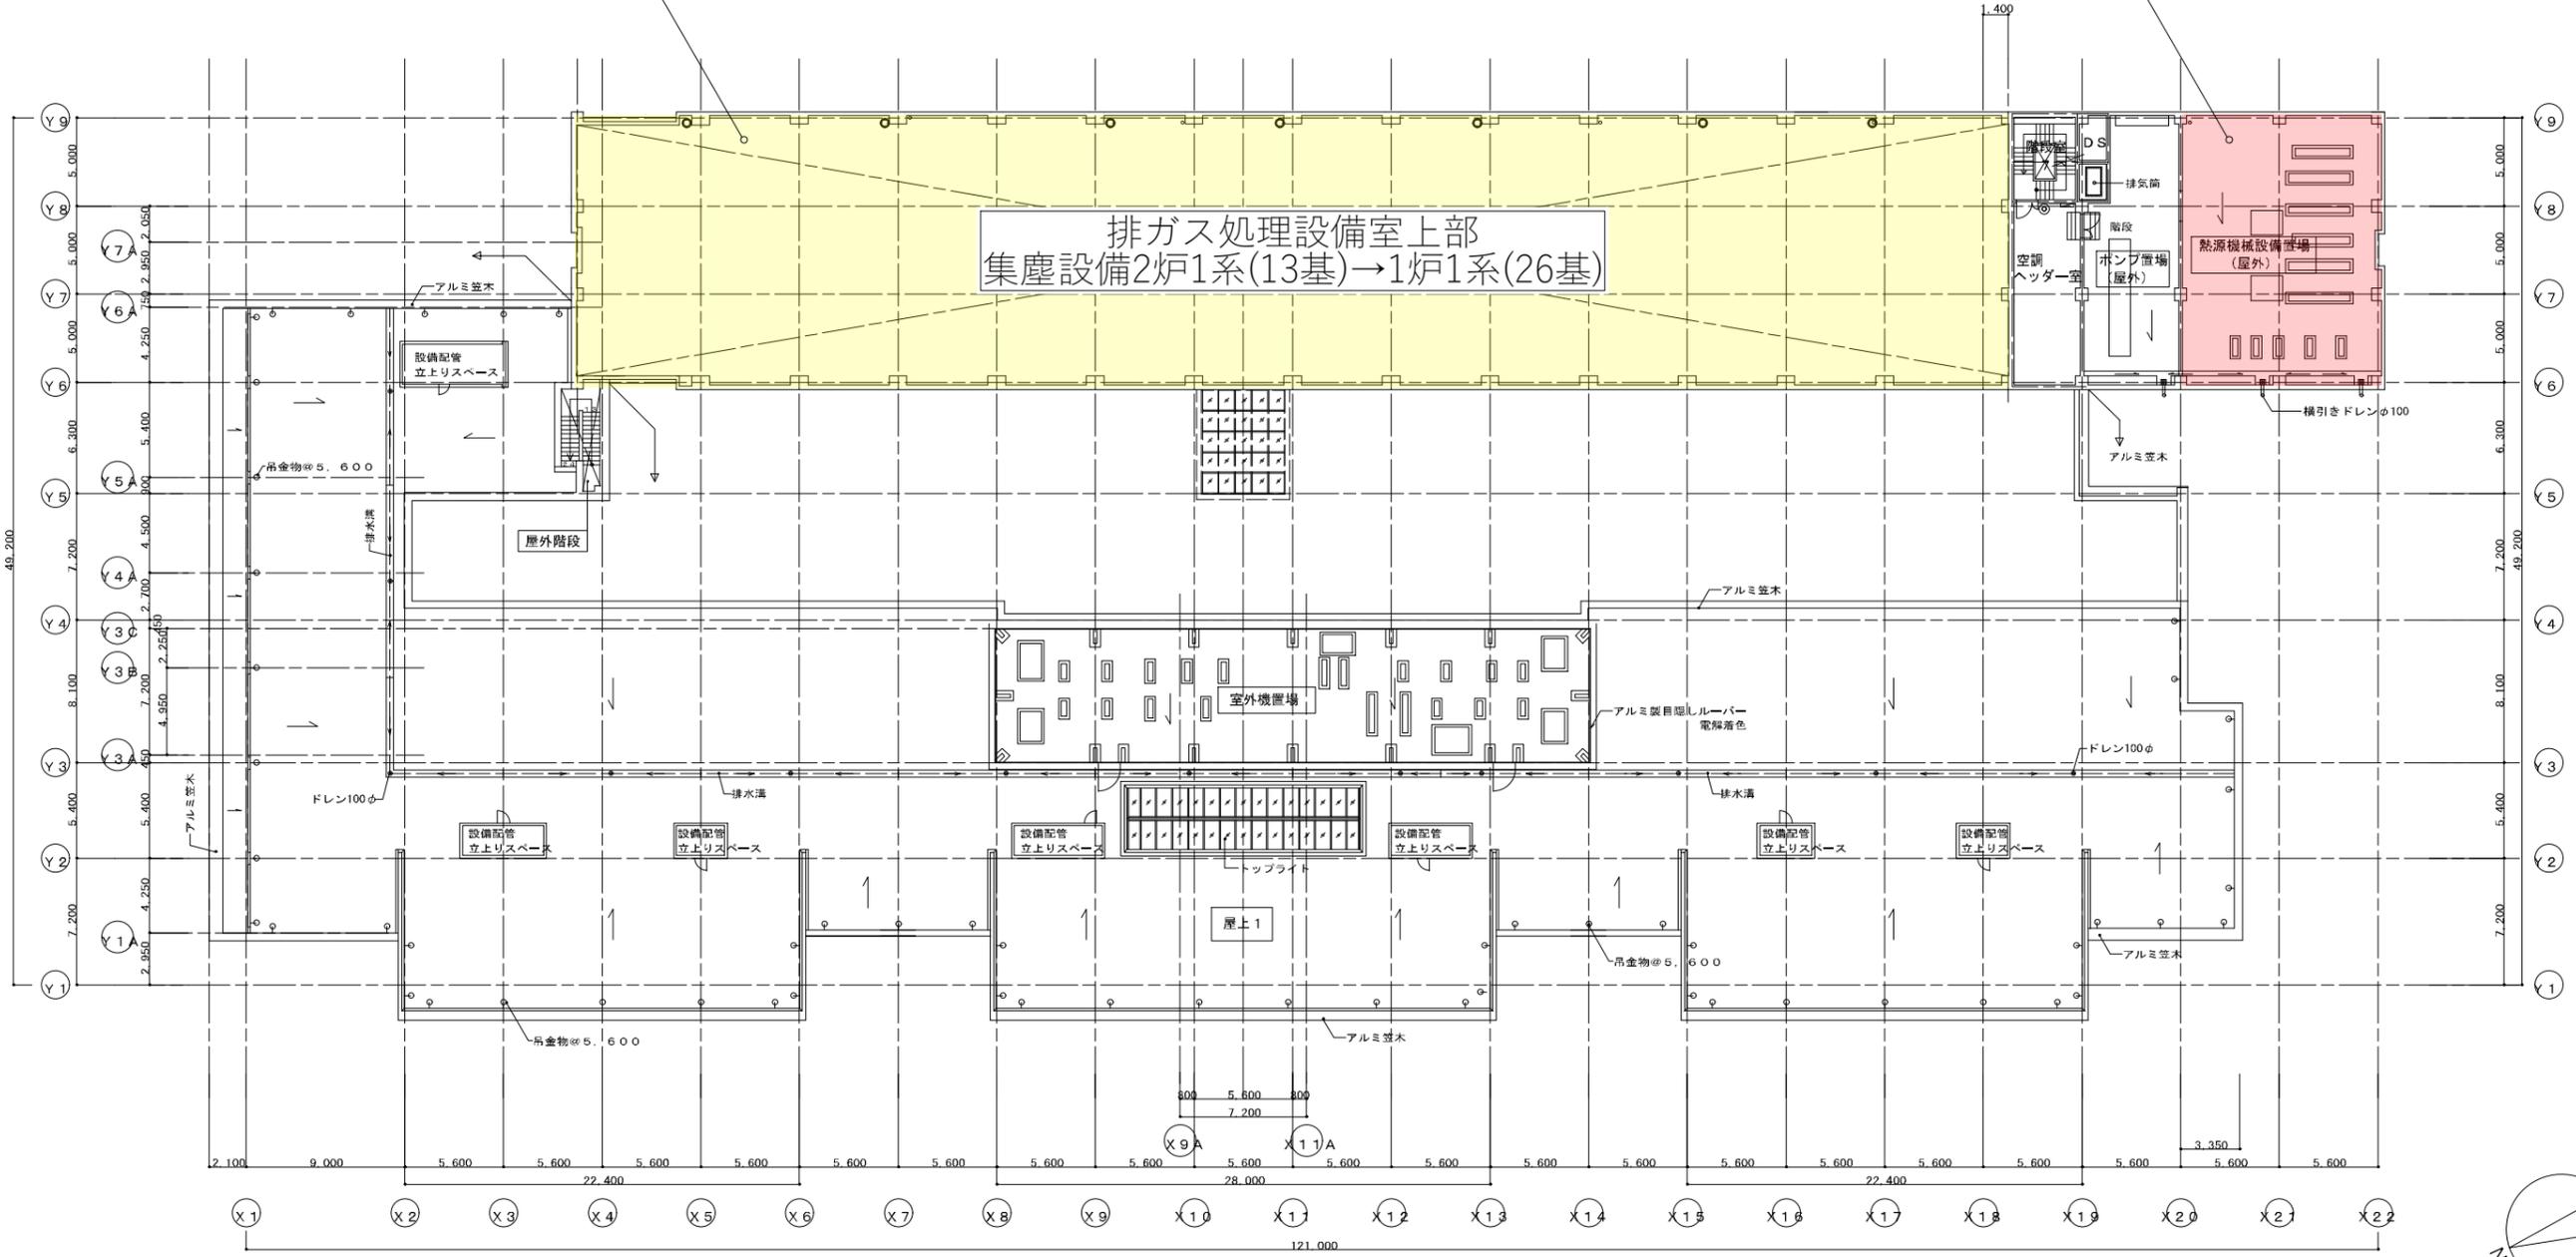


- <凡例>
- : 火葬炉設備工事
 - : 建築工事
 - : 建築機械設備工事
 - : 建築電気設備工事
 - : 環境整備工事 (外構工事)

凡例	
◎	消火器 1ヶ所
▨	屋内消火栓
●	柱
□	設備基礎
▭	設備架台


新設：スポット空調室外機(4台)

既存撤去：排気筒(13箇所)
 再利用：排気開口(13箇所)
 新設排気筒(26炉分)

塔屋平面図

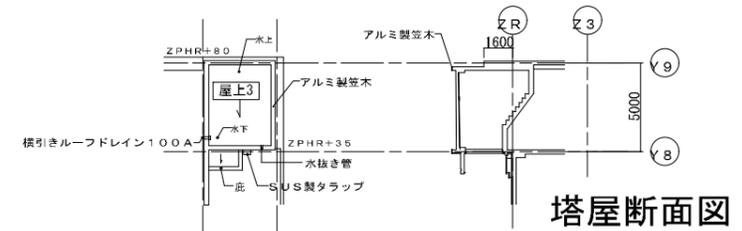

塔屋断面図

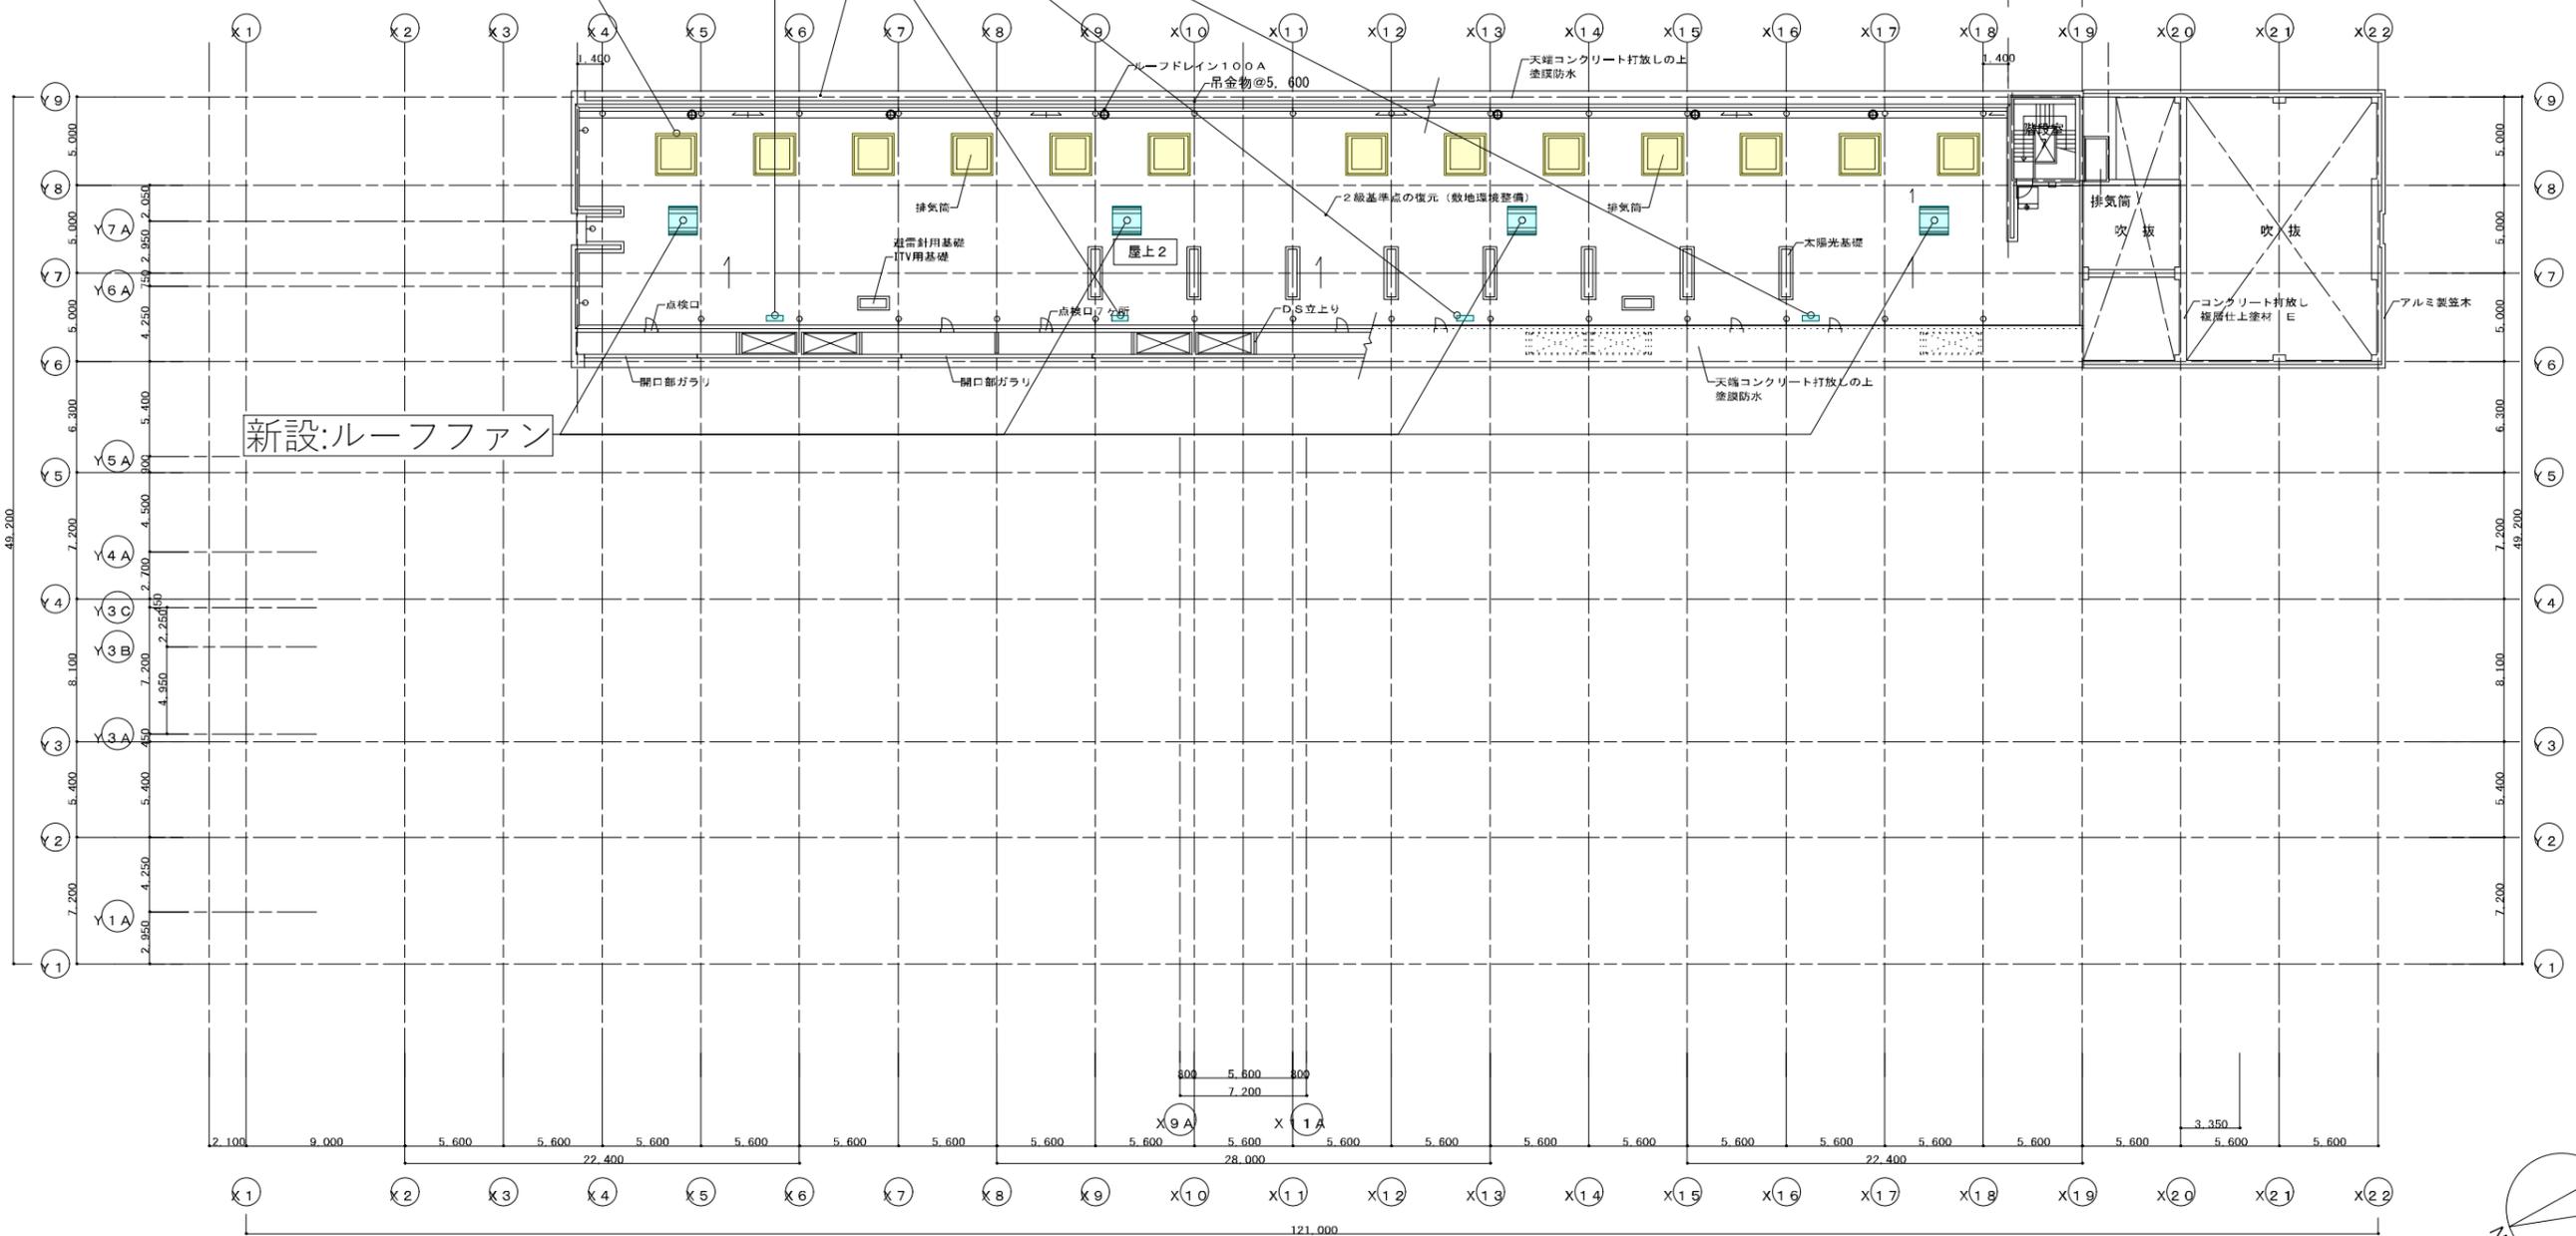

屋根伏図

- <凡例>
- : 火葬炉設備工事
 - : 建築工事
 - : 建築機械設備工事
 - : 建築電気設備工事
 - : 環境整備工事 (外構工事)

凡例	
●	種