



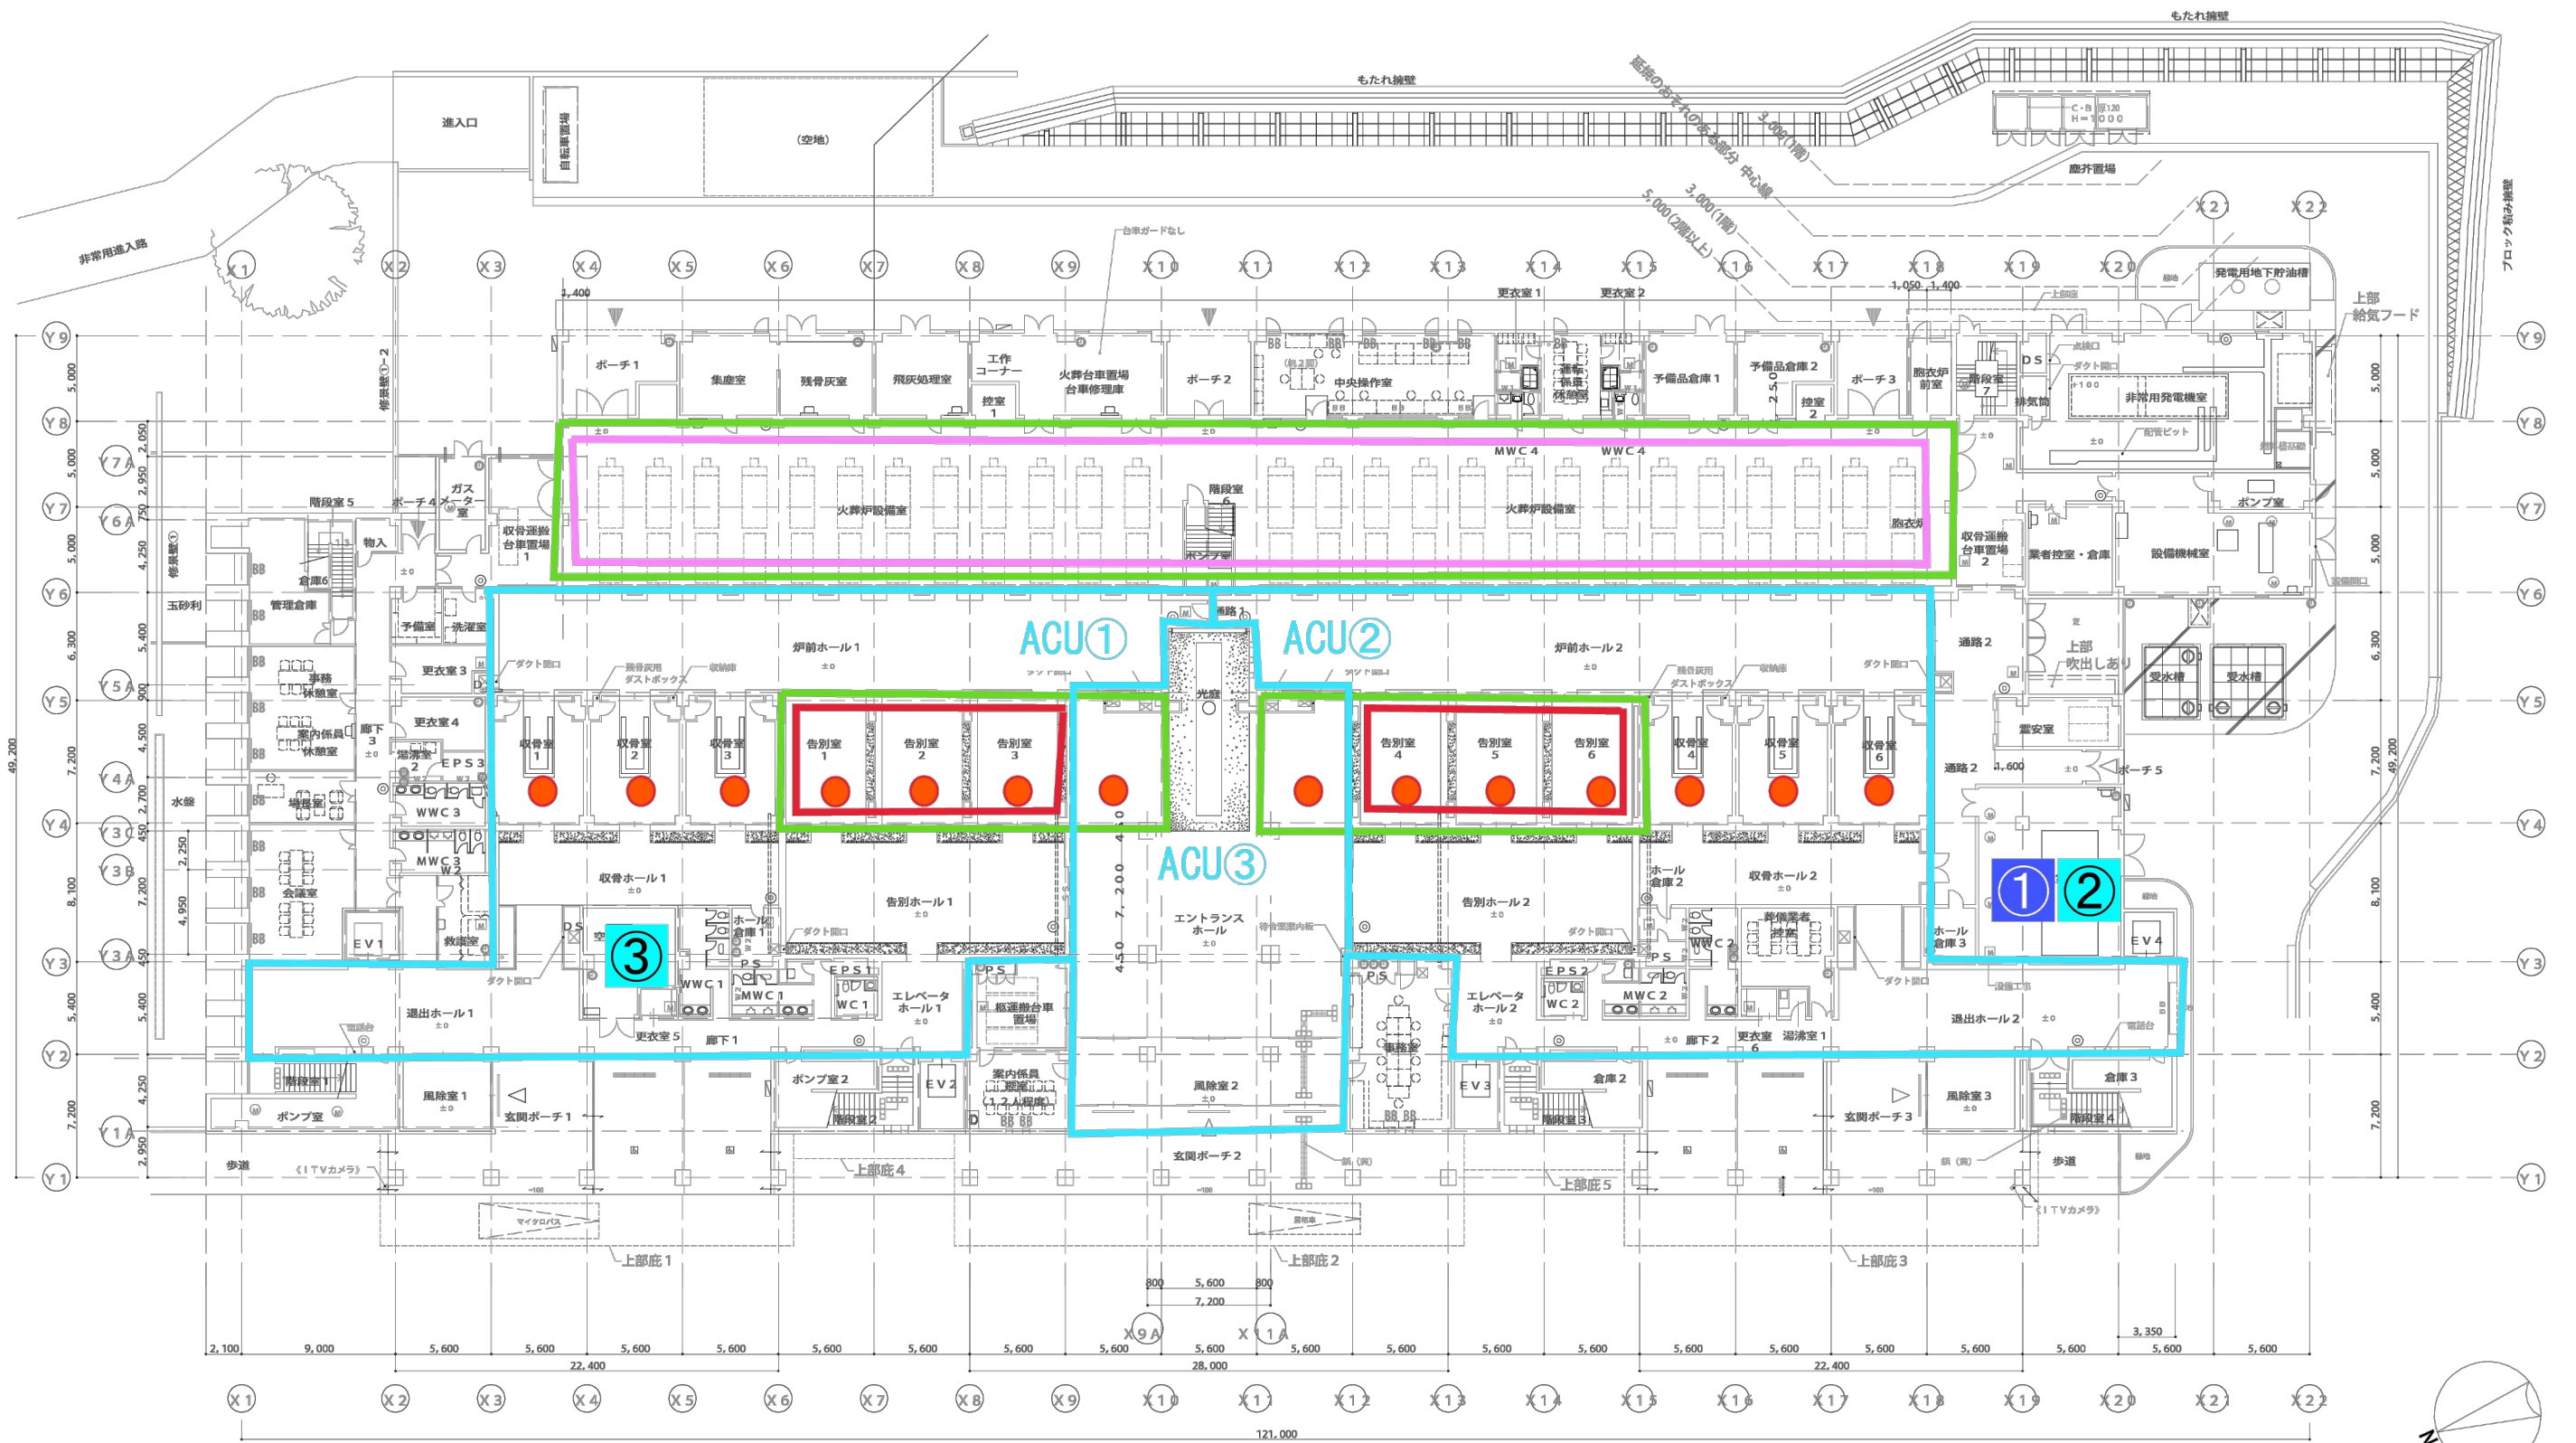


- ACU空調範囲
- ① ACU更新×3
- OCU空調範囲
- ① OCU更新×2
- 換気追加
- スポット空調追加
- オゾン脱臭吹出口追加
- FCU (1F: 容量UP更新×12、新設×2 2F: 更新×16)
- 吸収式冷温水機更新×2

※ACU、OCU、FCU、吸収式冷温水機の更新は制御機器含む

凡例	
(M)	防水・防臭型マンホール 600φ 下部SUS製タラップ@350
(M)	防水・防臭型床点検口600角 (ステンレス製) 下部SUS製タラップ@350
----	たてどい 天井内 横引きを示す
○	消火器 (埋込み) 18ヶ所 床置き
□	消火栓
○	桶

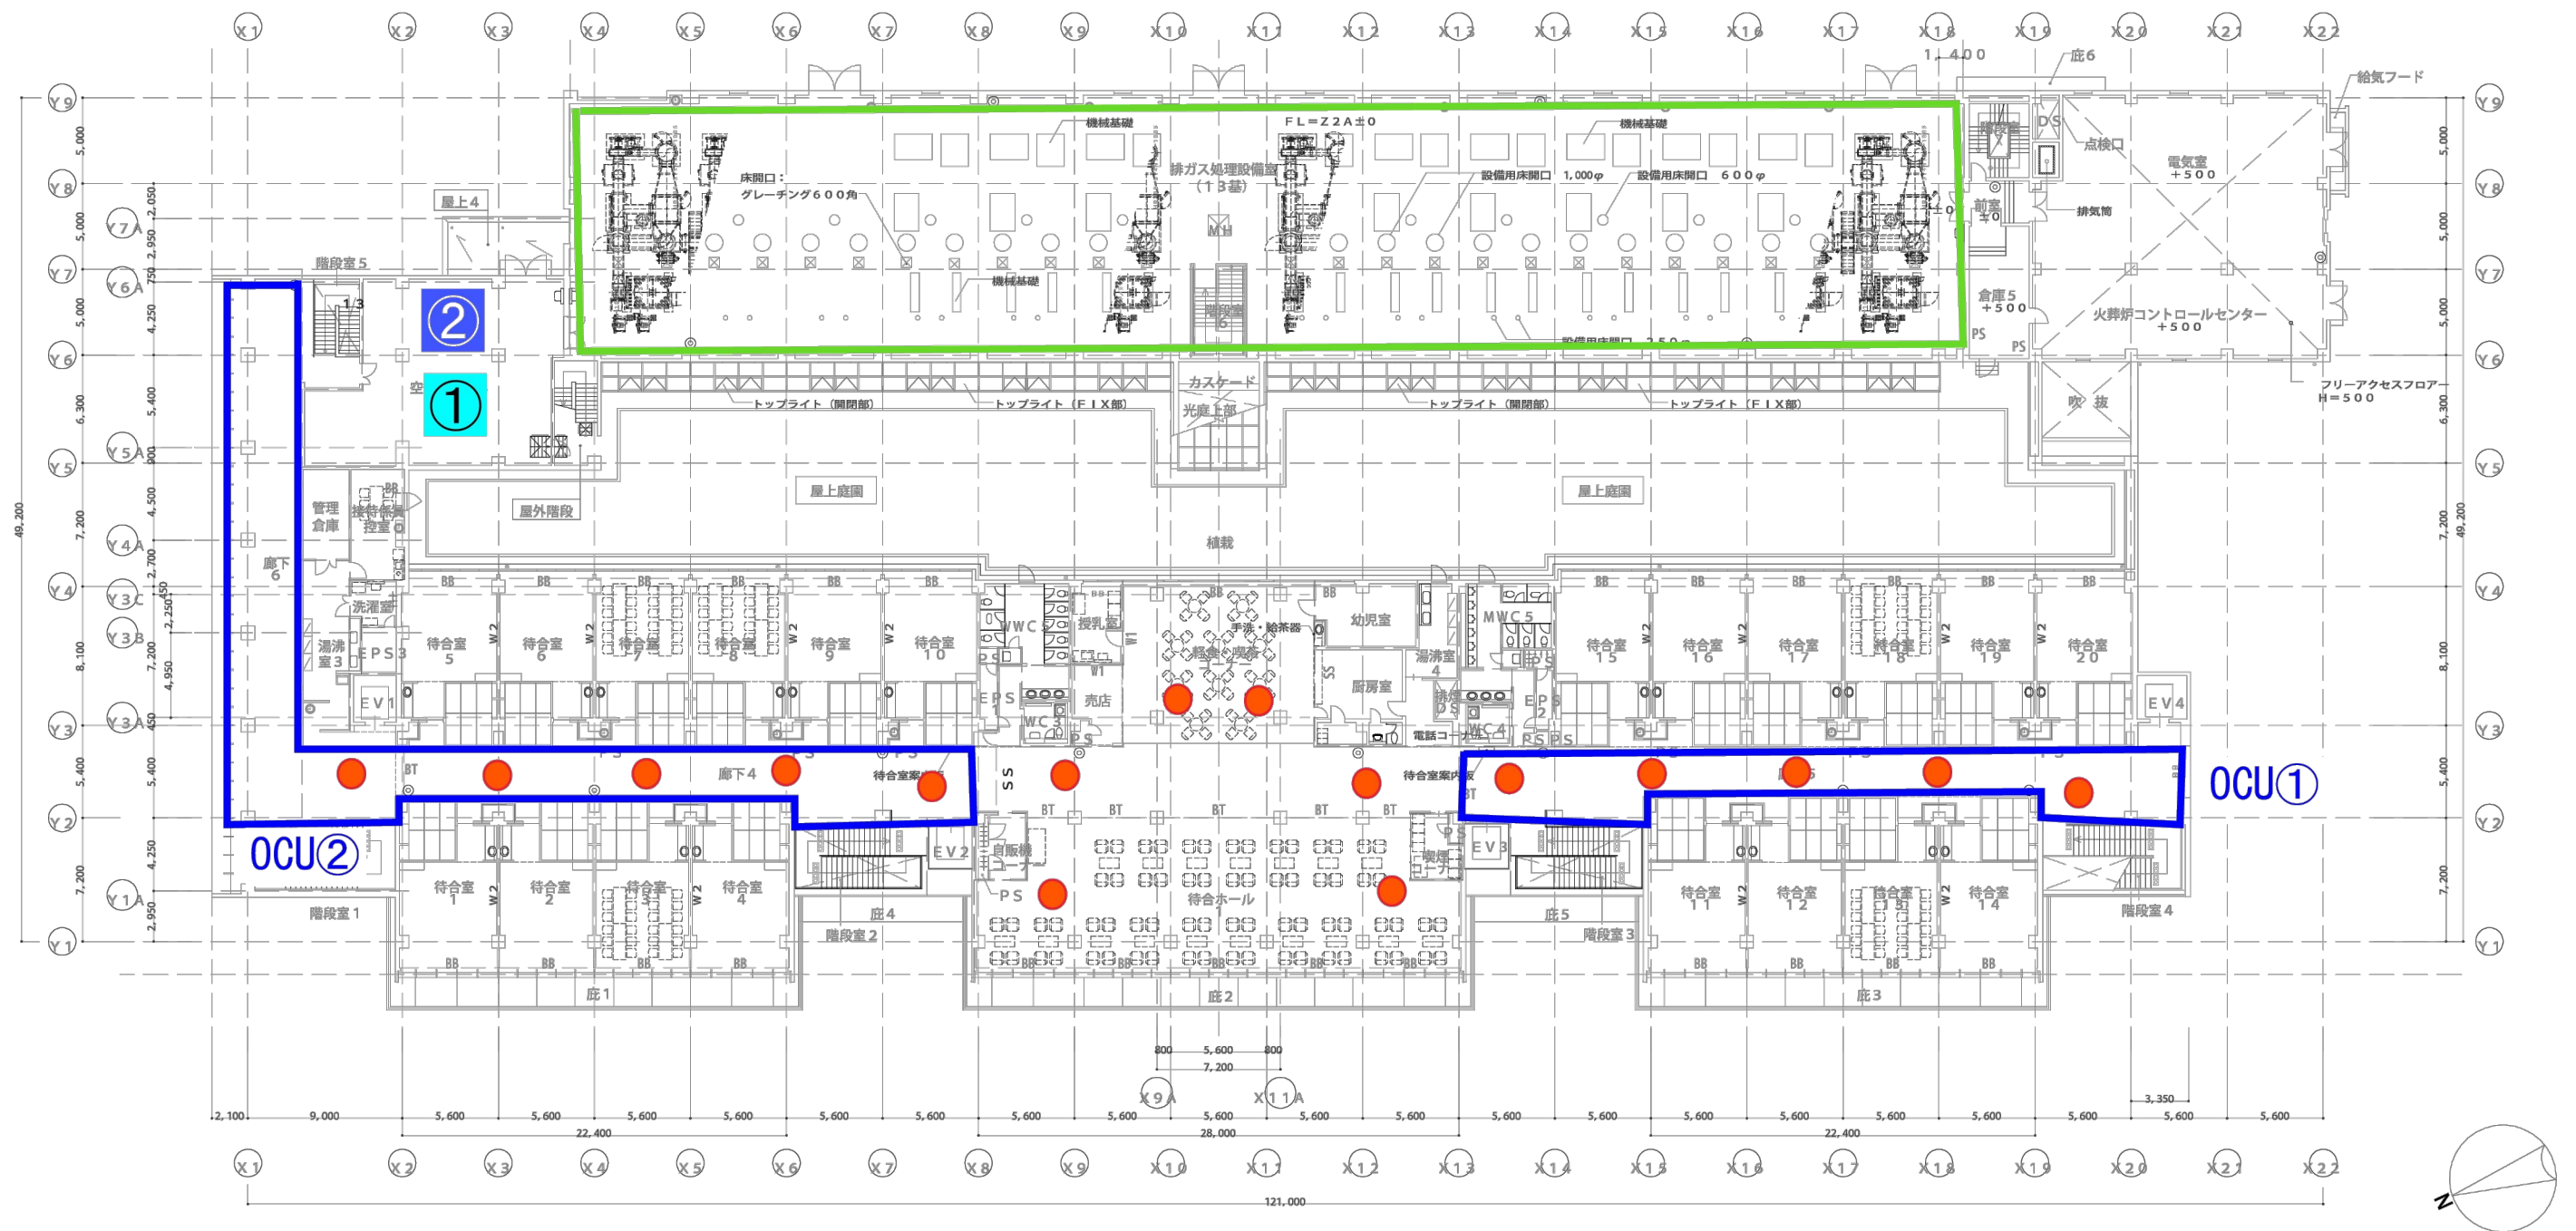

凡例	
※設備用床開口250φ 600φ 1000φは実管スリーブとする	
-----	たてどい 天井内 横引きを示す
◎	消火器 14ヶ所 (内、埋込み型9ヶ所を建築工事とする。)
⊙	桶

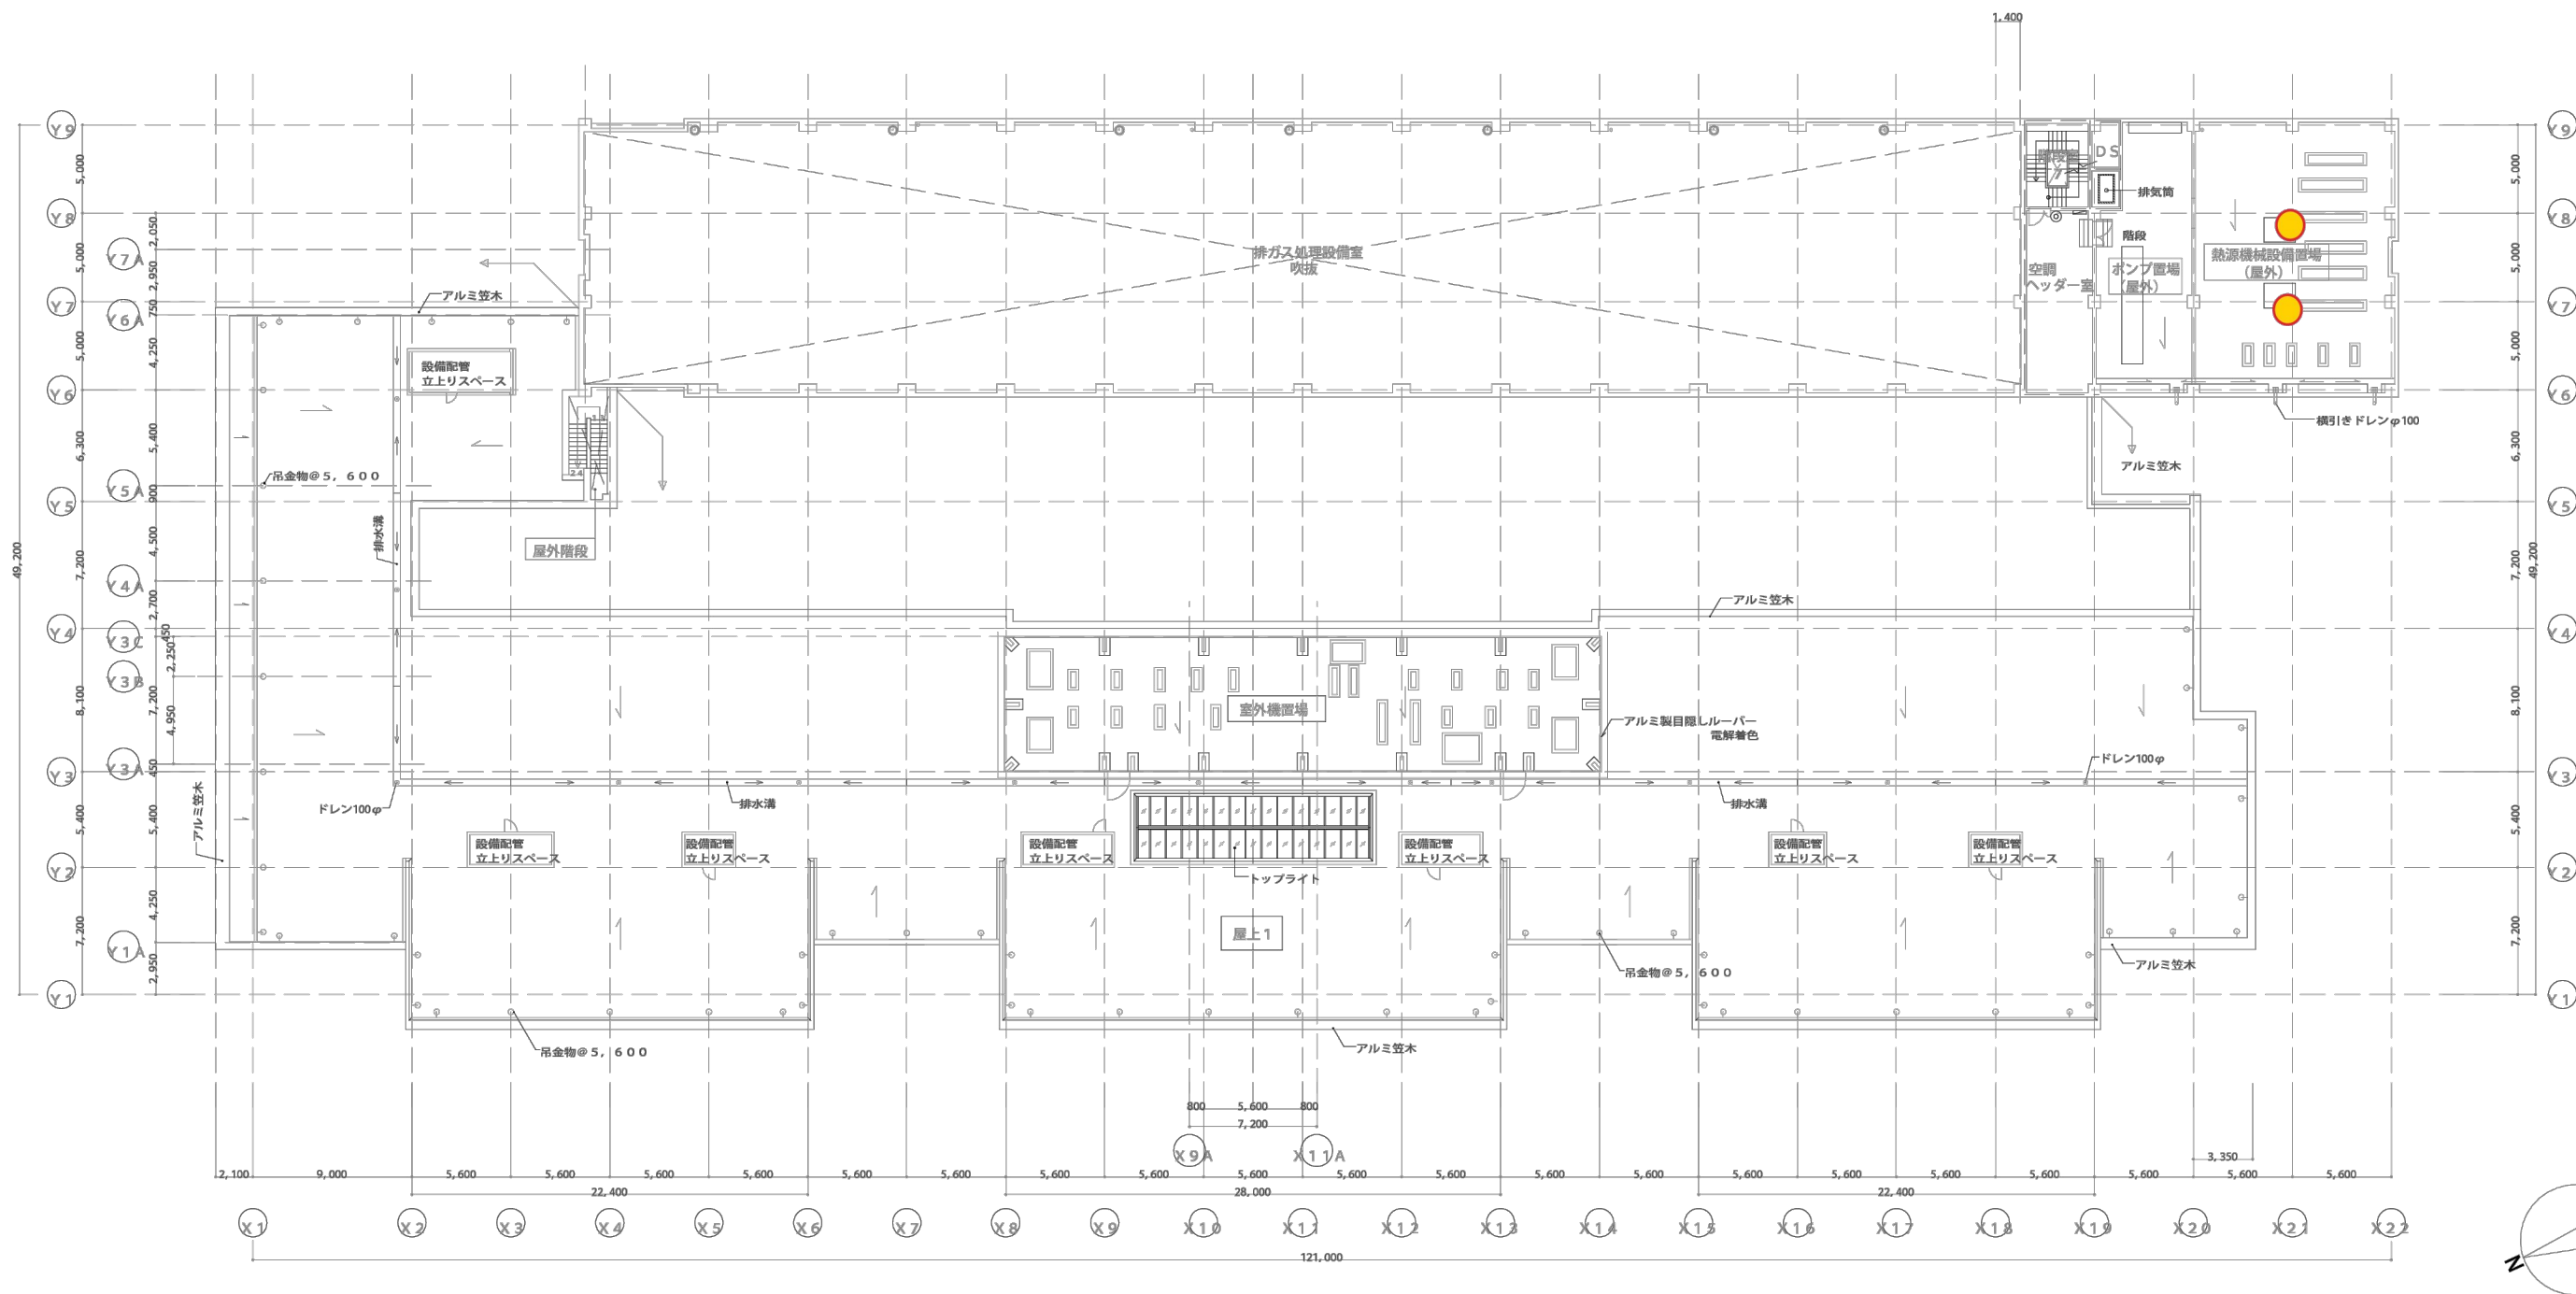

凡例	
	消火器 1ヶ所
	屋内消火栓
	扉
	設備基礎
	設備架台