


告別収骨室追加  
 工事時間：夜間工事  
 影響範囲：仮壁設置に伴い、エントランス⇔炉前ホールの直接移動不可

空調機器更新


- <凡例>
- : 施工箇所
  - : 仮囲い
  - : 更新済み
  - : 遺族動線
  - : 遺族動線(施工箇所により動線変動)

凡例	
(M)	防水・防臭型マンホール 600φ 下部SUS製タラップ@350
[M]	防水・防臭型床点検口600角(ステンレス製) 下部SUS製タラップ@350
⋯⋯⋯	たてどい 天井内 横引きを示す
○	消火器(埋込み) 18ヶ所 床置き
□	消火栓
○	扉

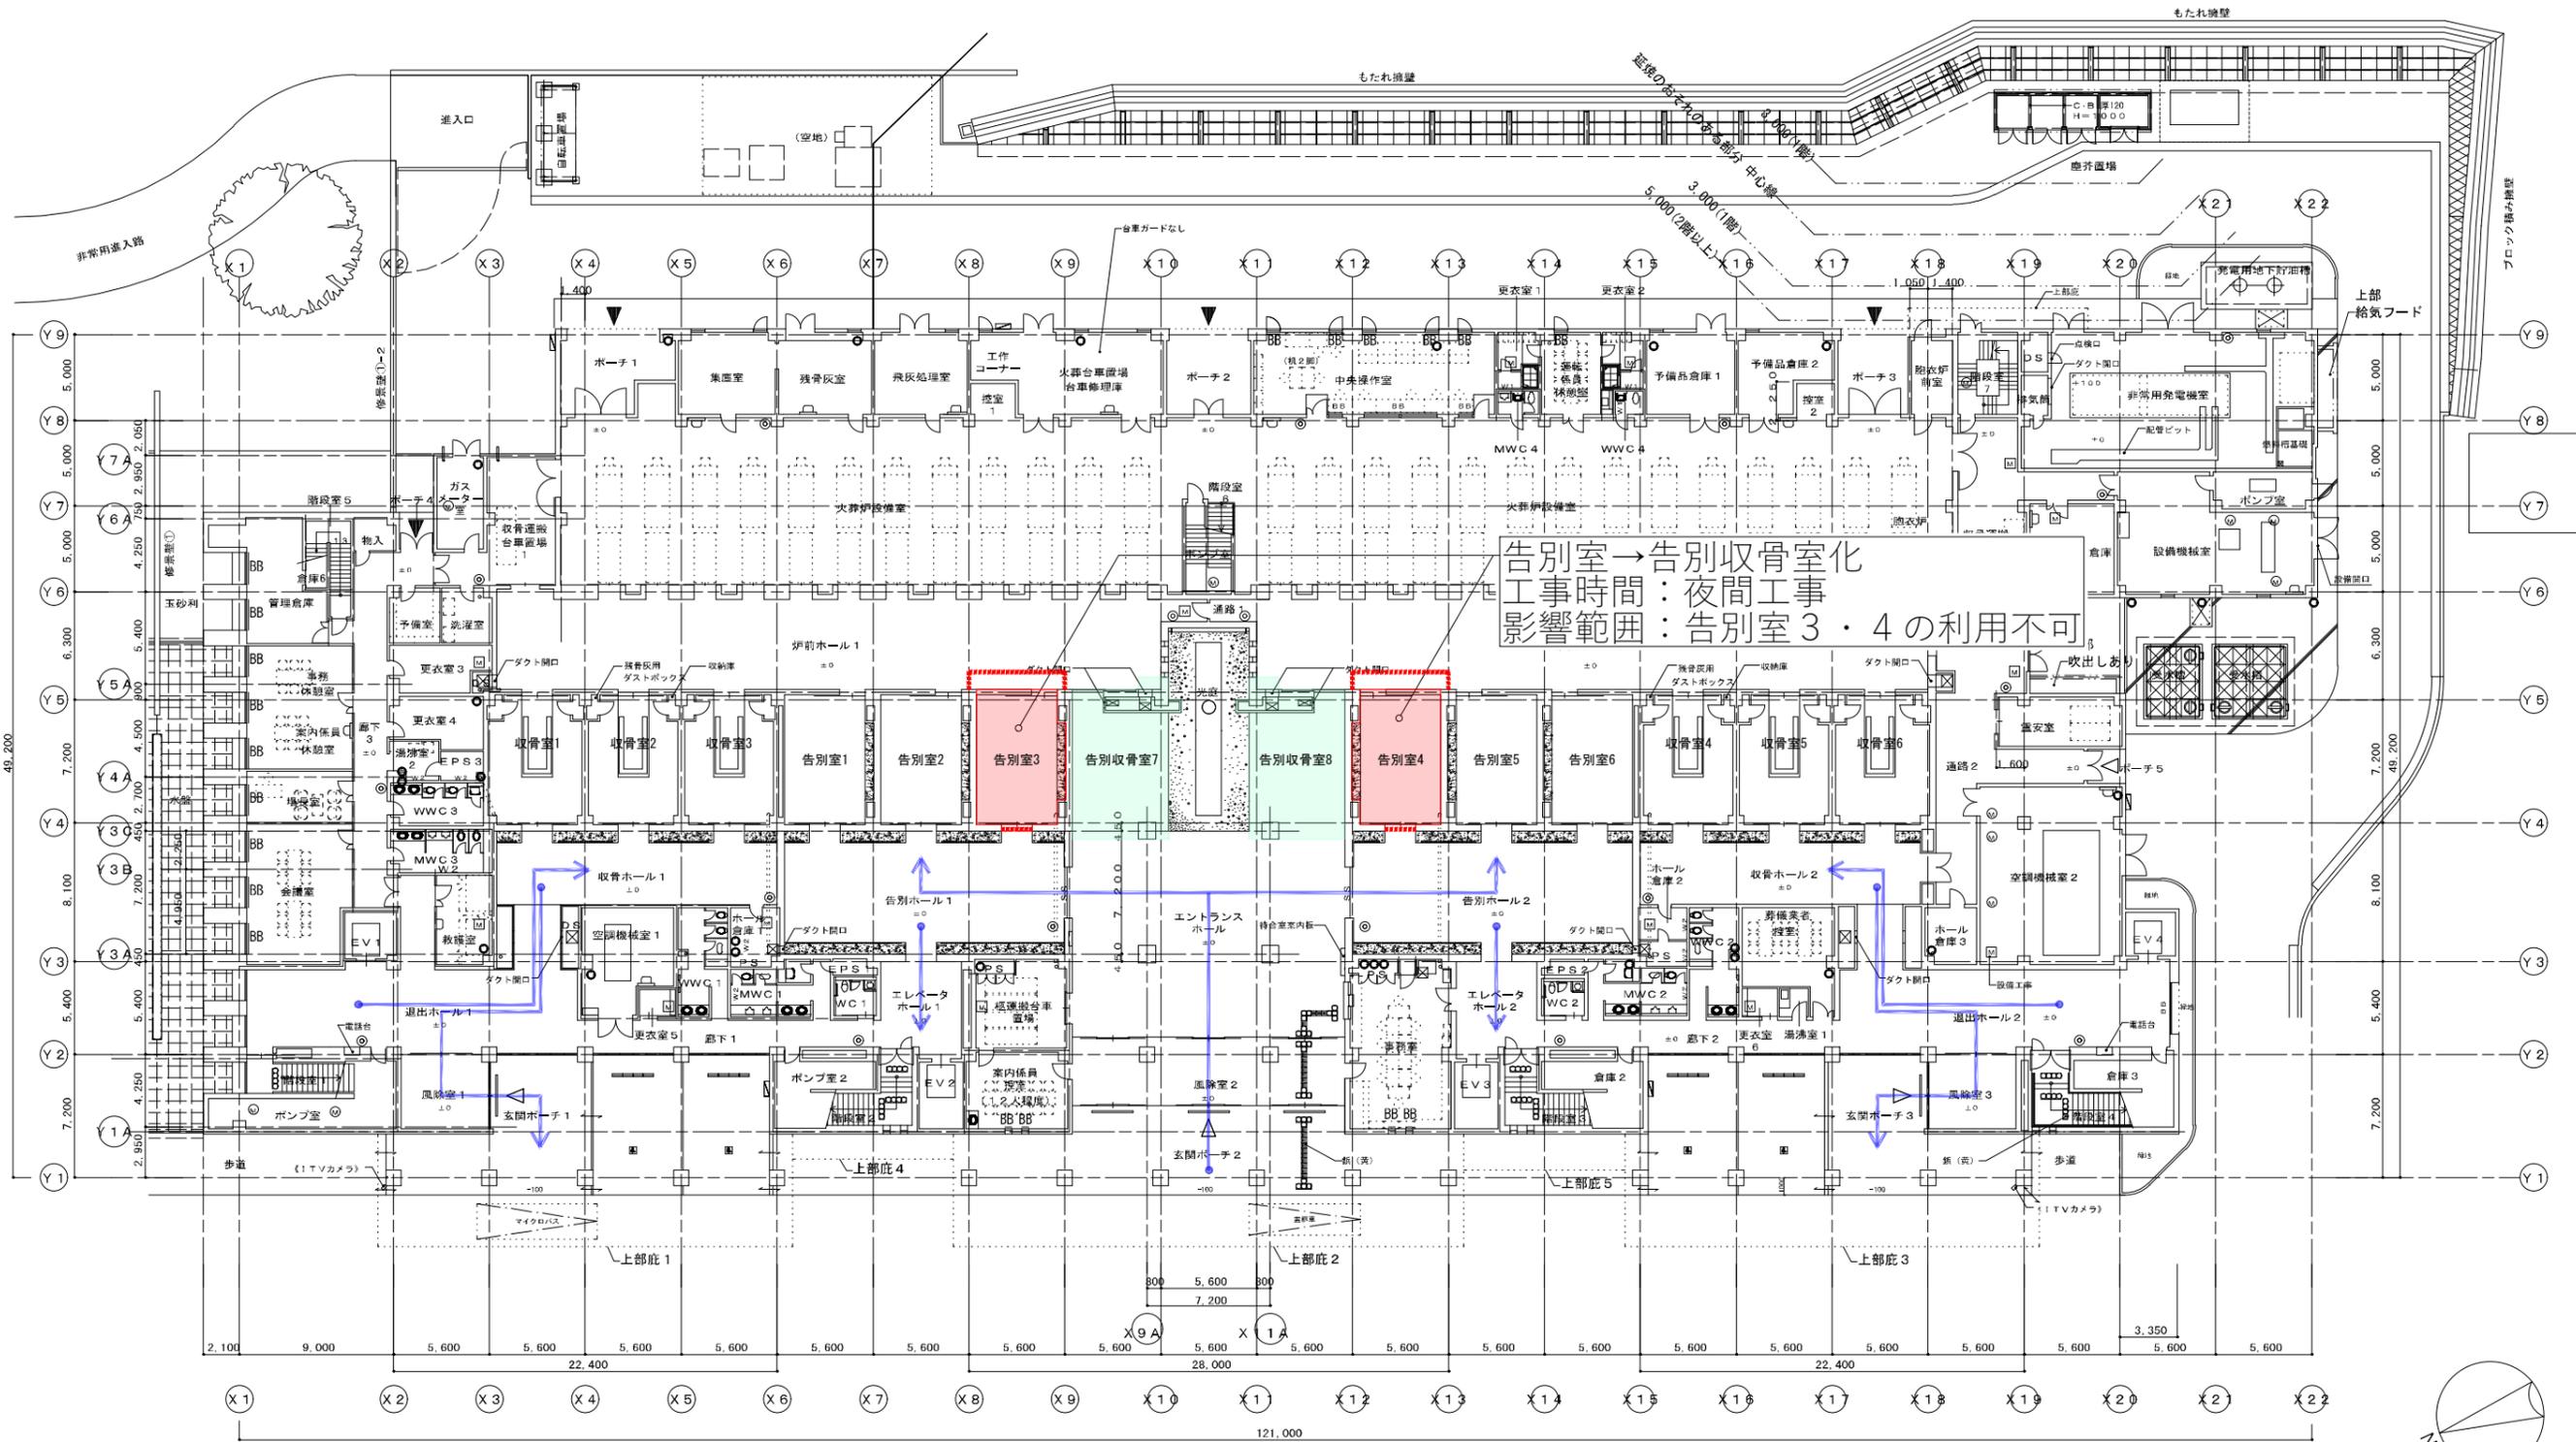


- <凡例>
- : 施工箇所
  - : 仮囲い
  - : 更新済み
  - : 遺族動線
  - : 遺族動線(施工箇所により動線変動)

凡例	
(M)	防水・防臭型マンホール 600φ 下部SUS製タラップ@350
[M]	防水・防臭型床点検口600角(ステンレス製) 下部SUS製タラップ@350
⋯⋯⋯	たてどい 天井内 横引きを示す
○	消火器(埋込み) 18ヶ所 床置き
□	消火栓
○	扉

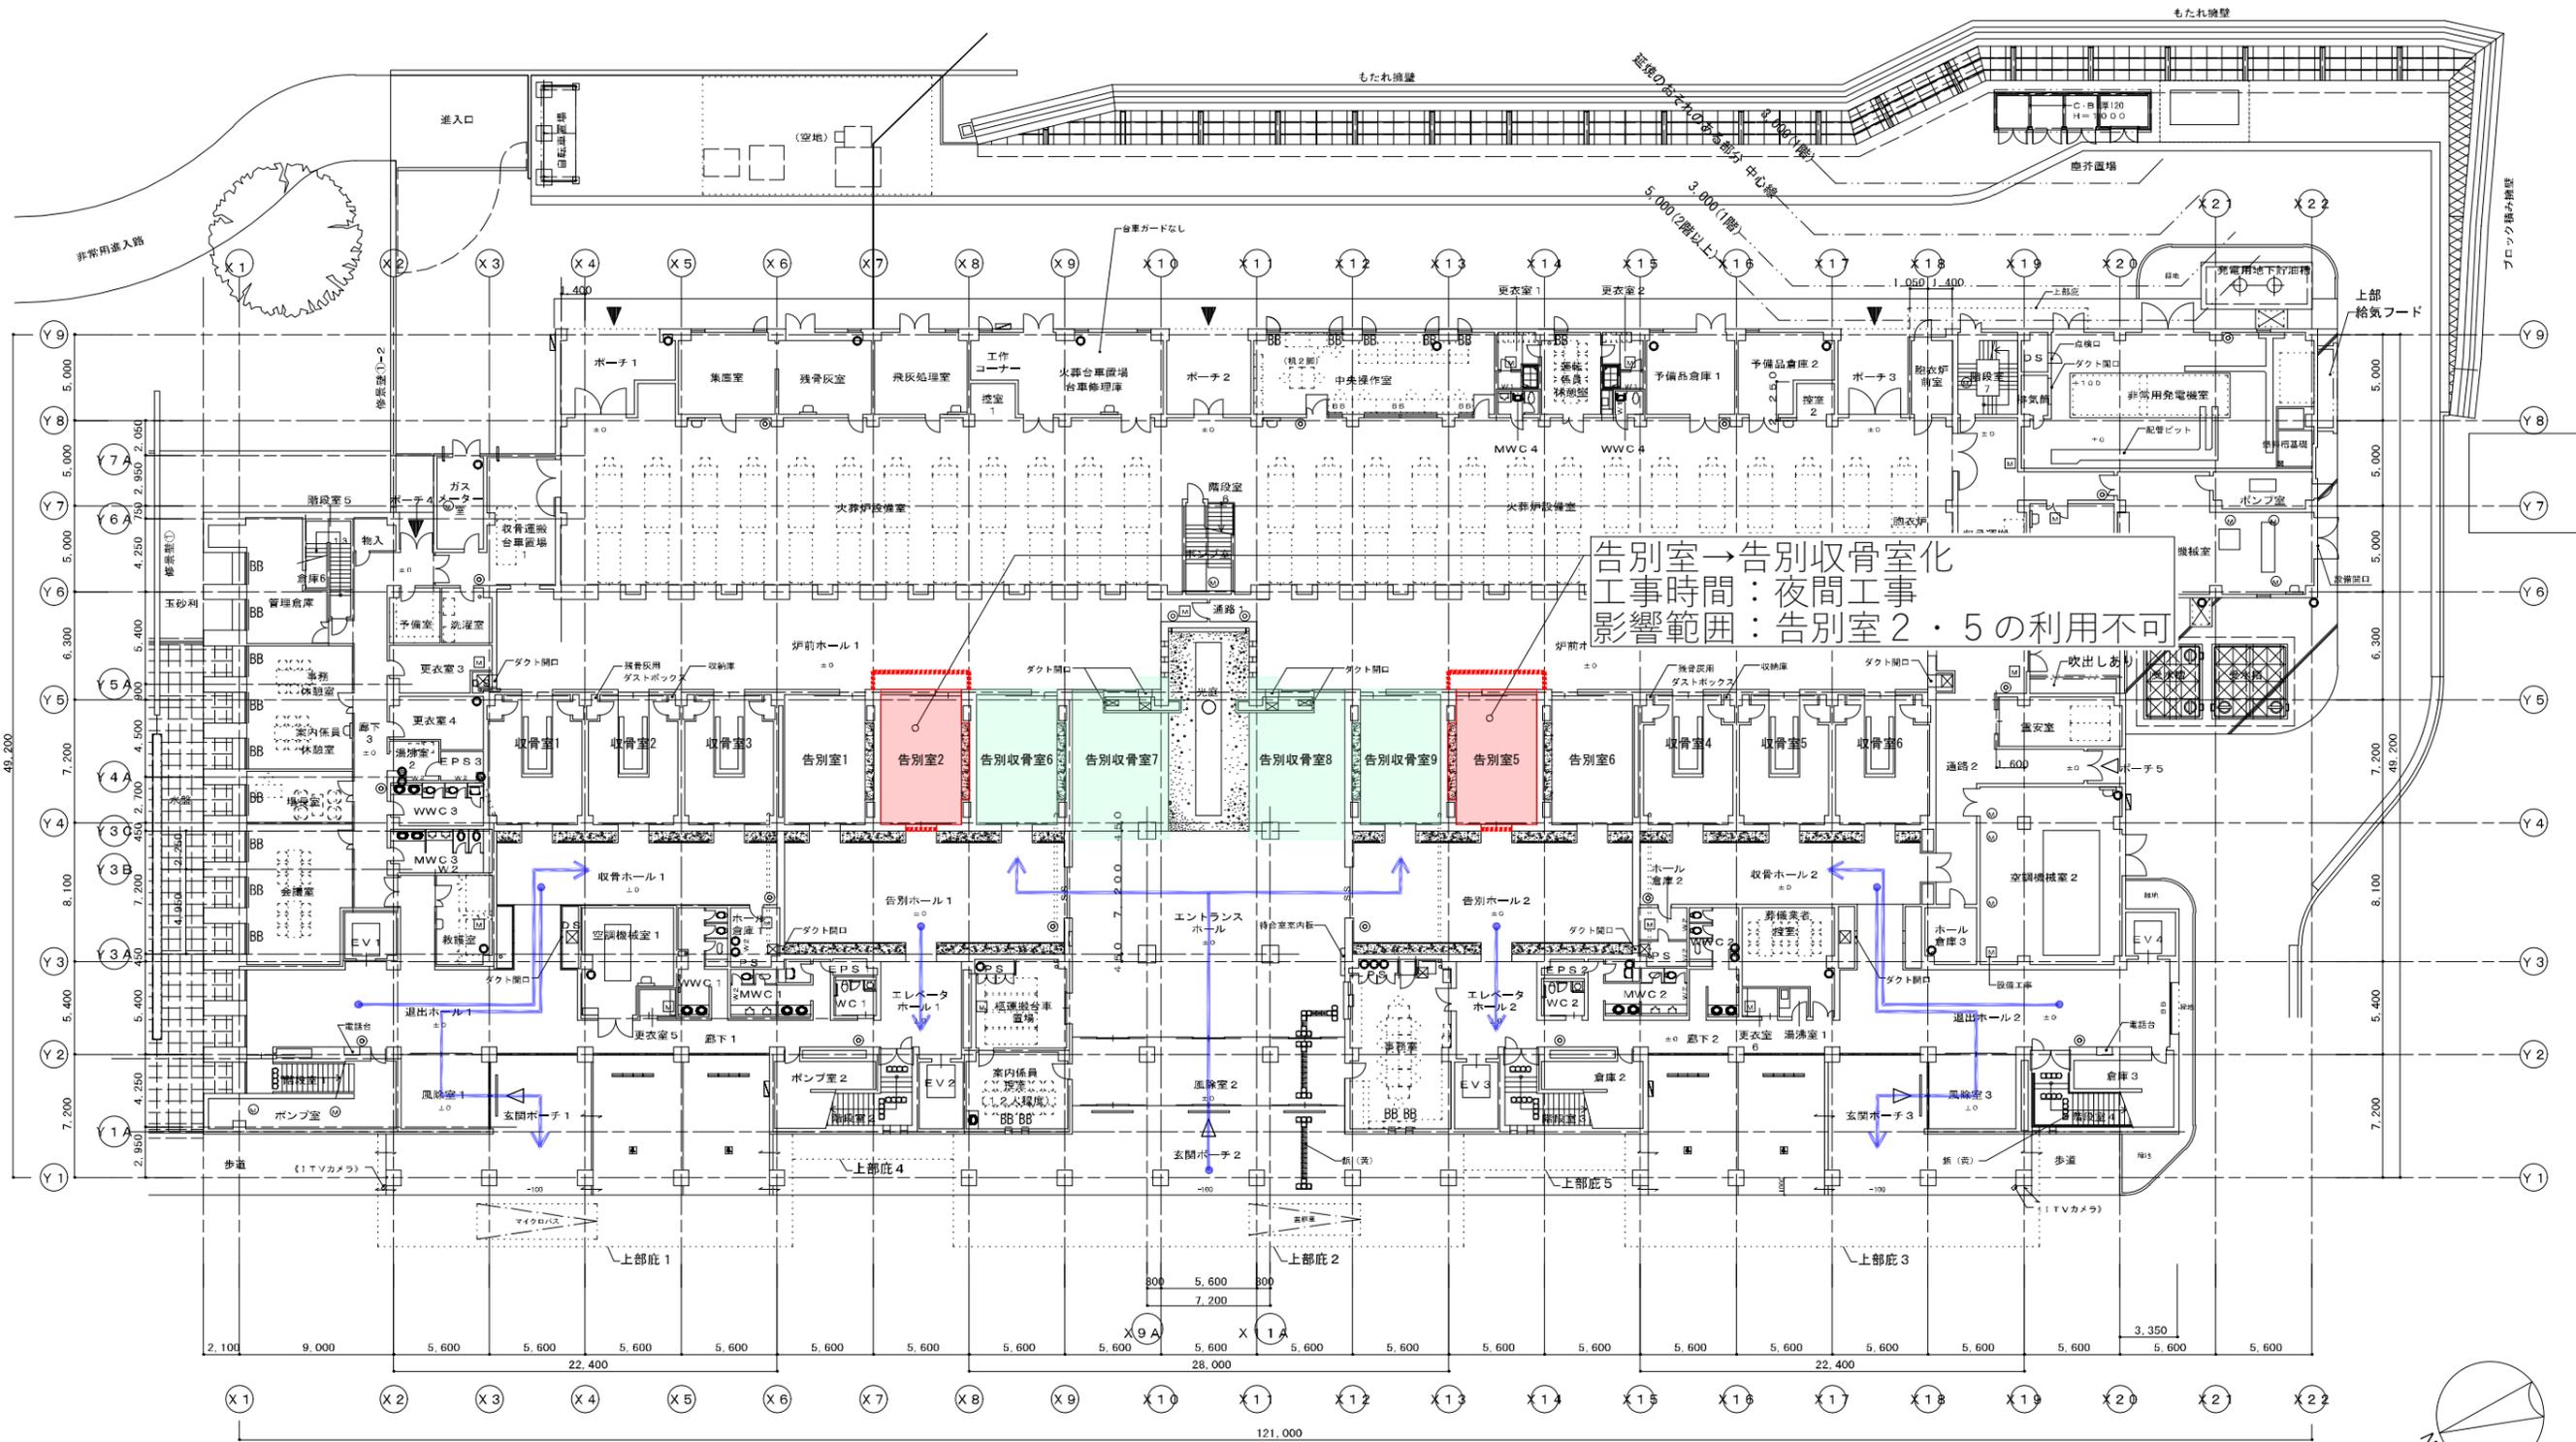


- <凡例>
- : 施工箇所
  - : 仮囲い
  - : 更新済み
  - : 遺族動線
  - : 遺族動線(施工箇所により動線変動)

凡例	
(M)	防水・防臭型マンホール 600φ 下部SUS製タラップ@350
[M]	防水・防臭型床点検口600角(ステンレス製) 下部SUS製タラップ@350
⋯⋯⋯	たてどい 天井内 横引きを示す
○	消火器(埋込み) 18ヶ所 床置き
□	消火栓
○	扉

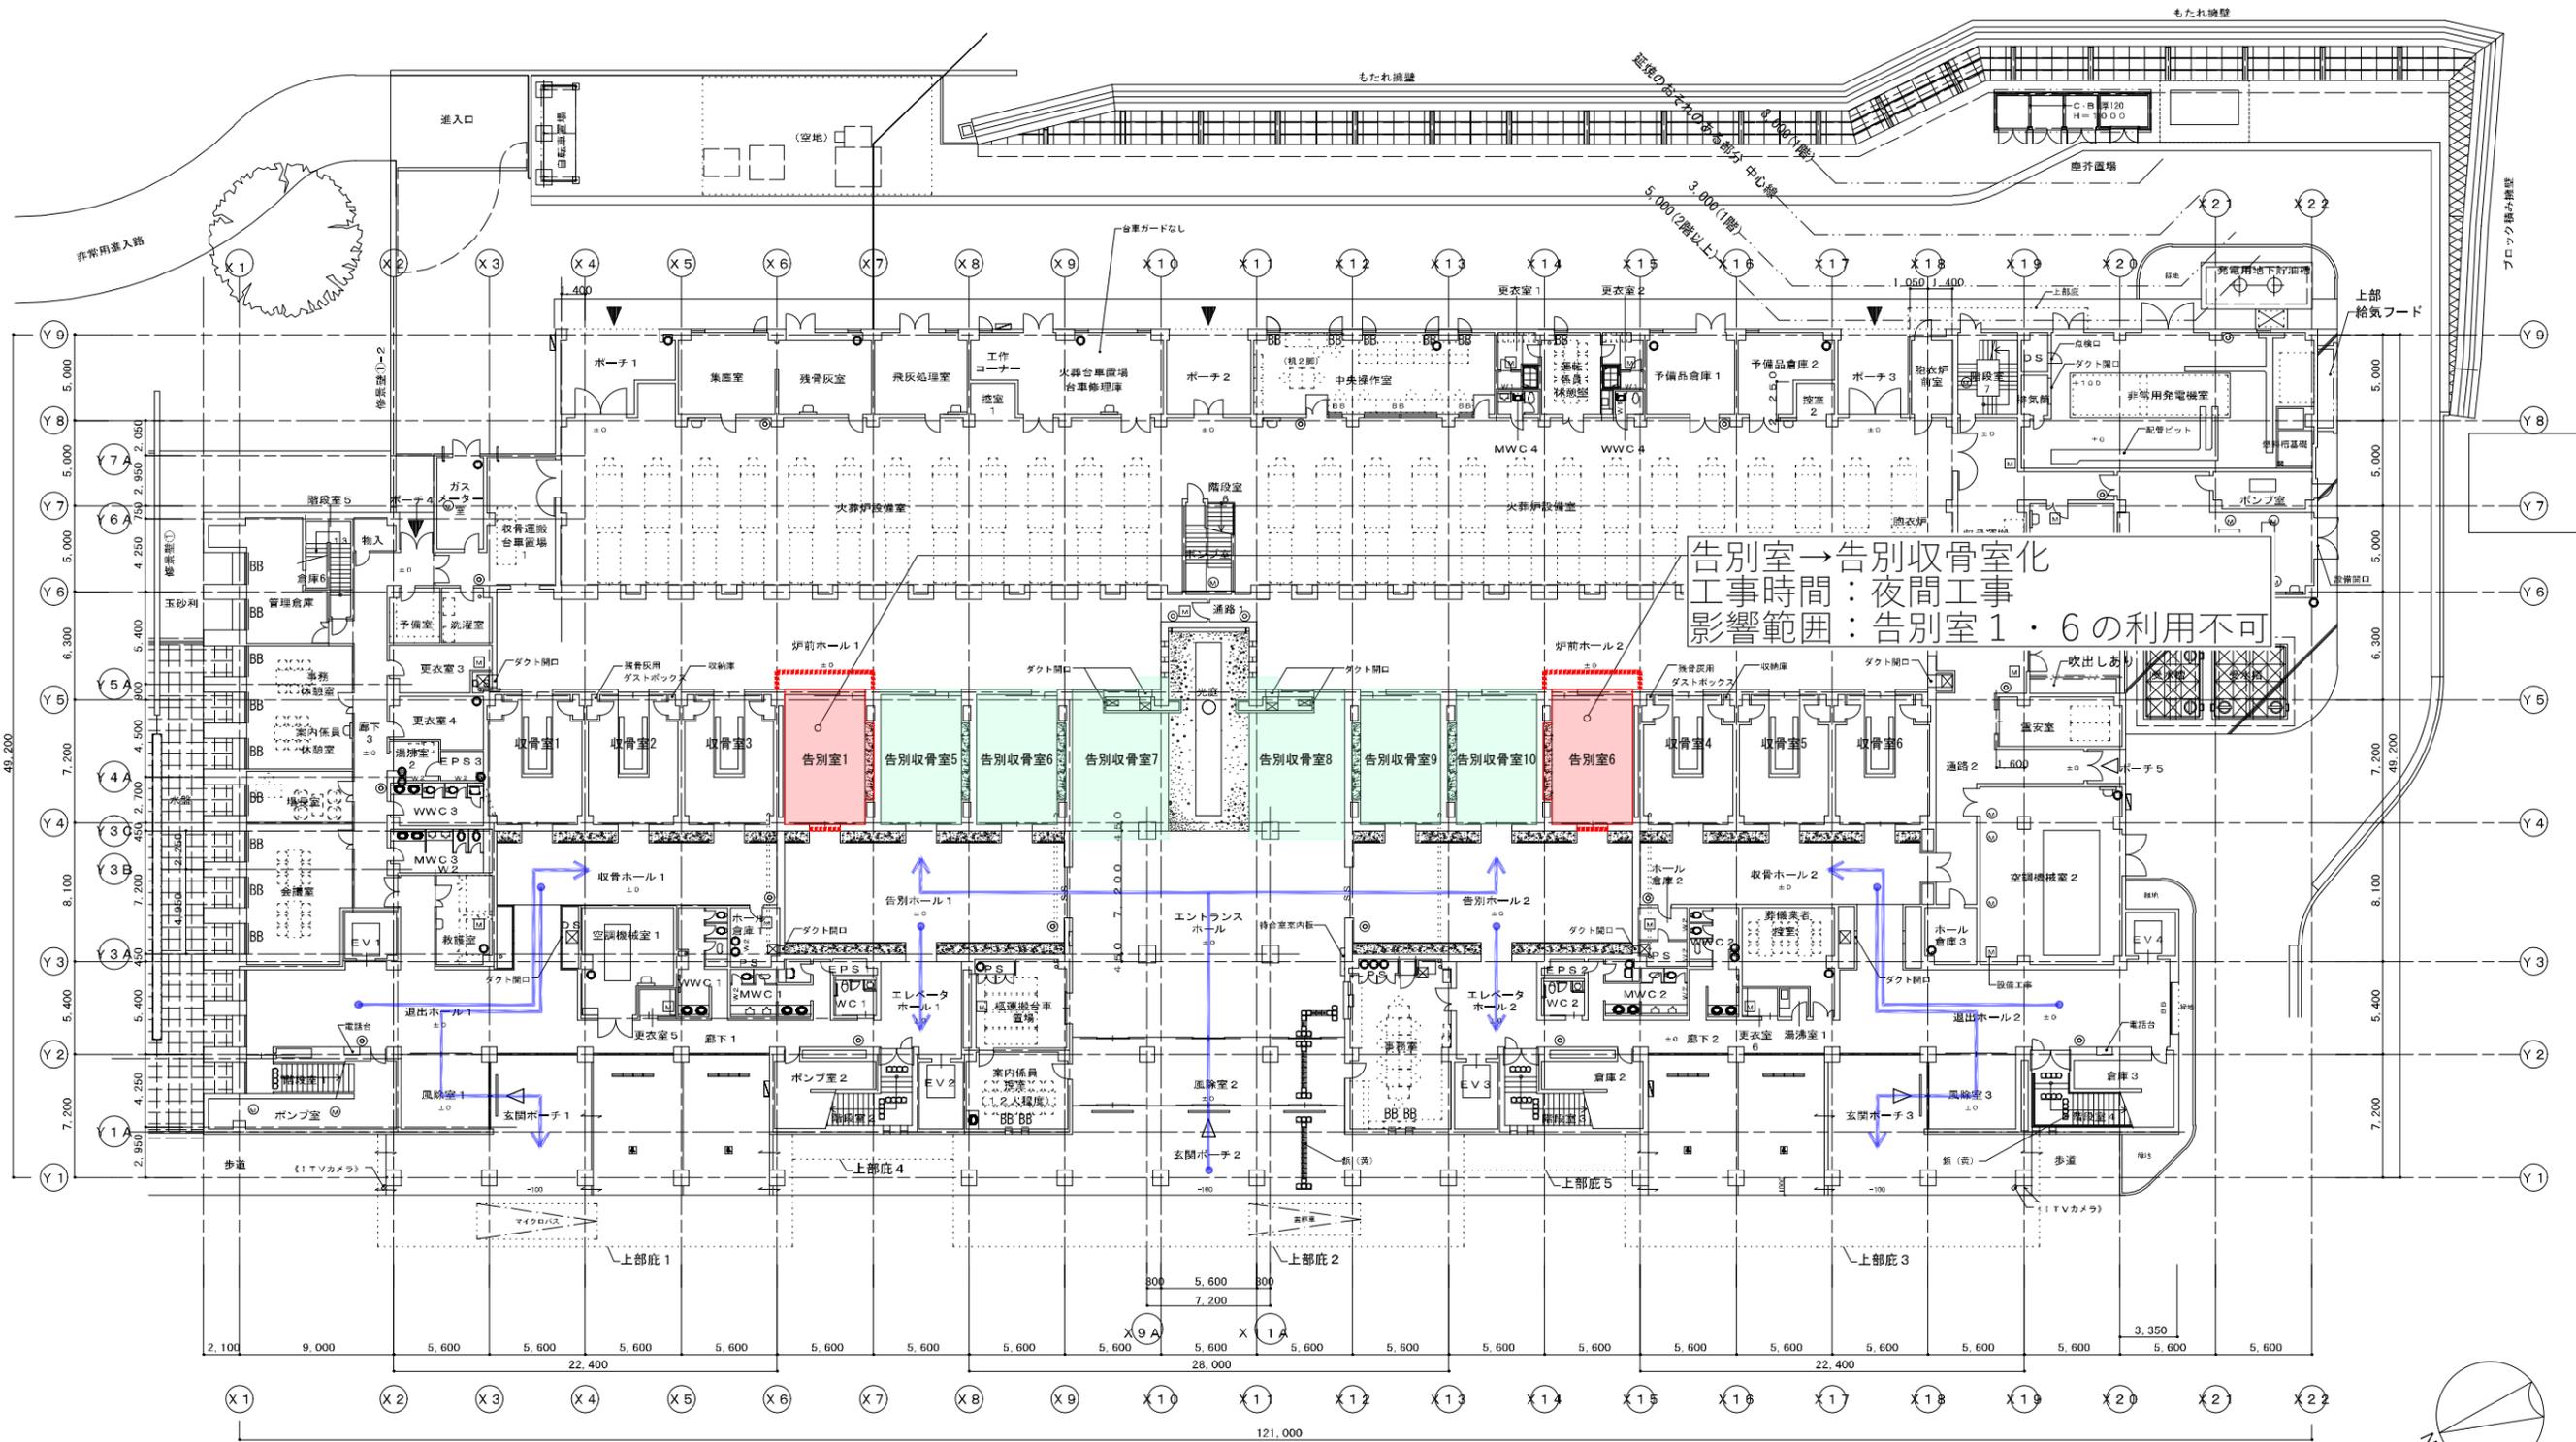

- <凡例>
- : 施工箇所
  - : 仮囲い
  - : 更新済み
  - : 遺族動線
  - : 遺族動線(施工箇所により動線変動)

凡例	
(M)	防水・防臭型マンホール 600φ 下部SUS製タラップ@350
[M]	防水・防臭型床点検口600角(ステンレス製) 下部SUS製タラップ@350
⋯⋯⋯	たてどい 天井内 横引きを示す
○	消火器(埋込み) 18ヶ所 床置き
□	消火栓
○	扉

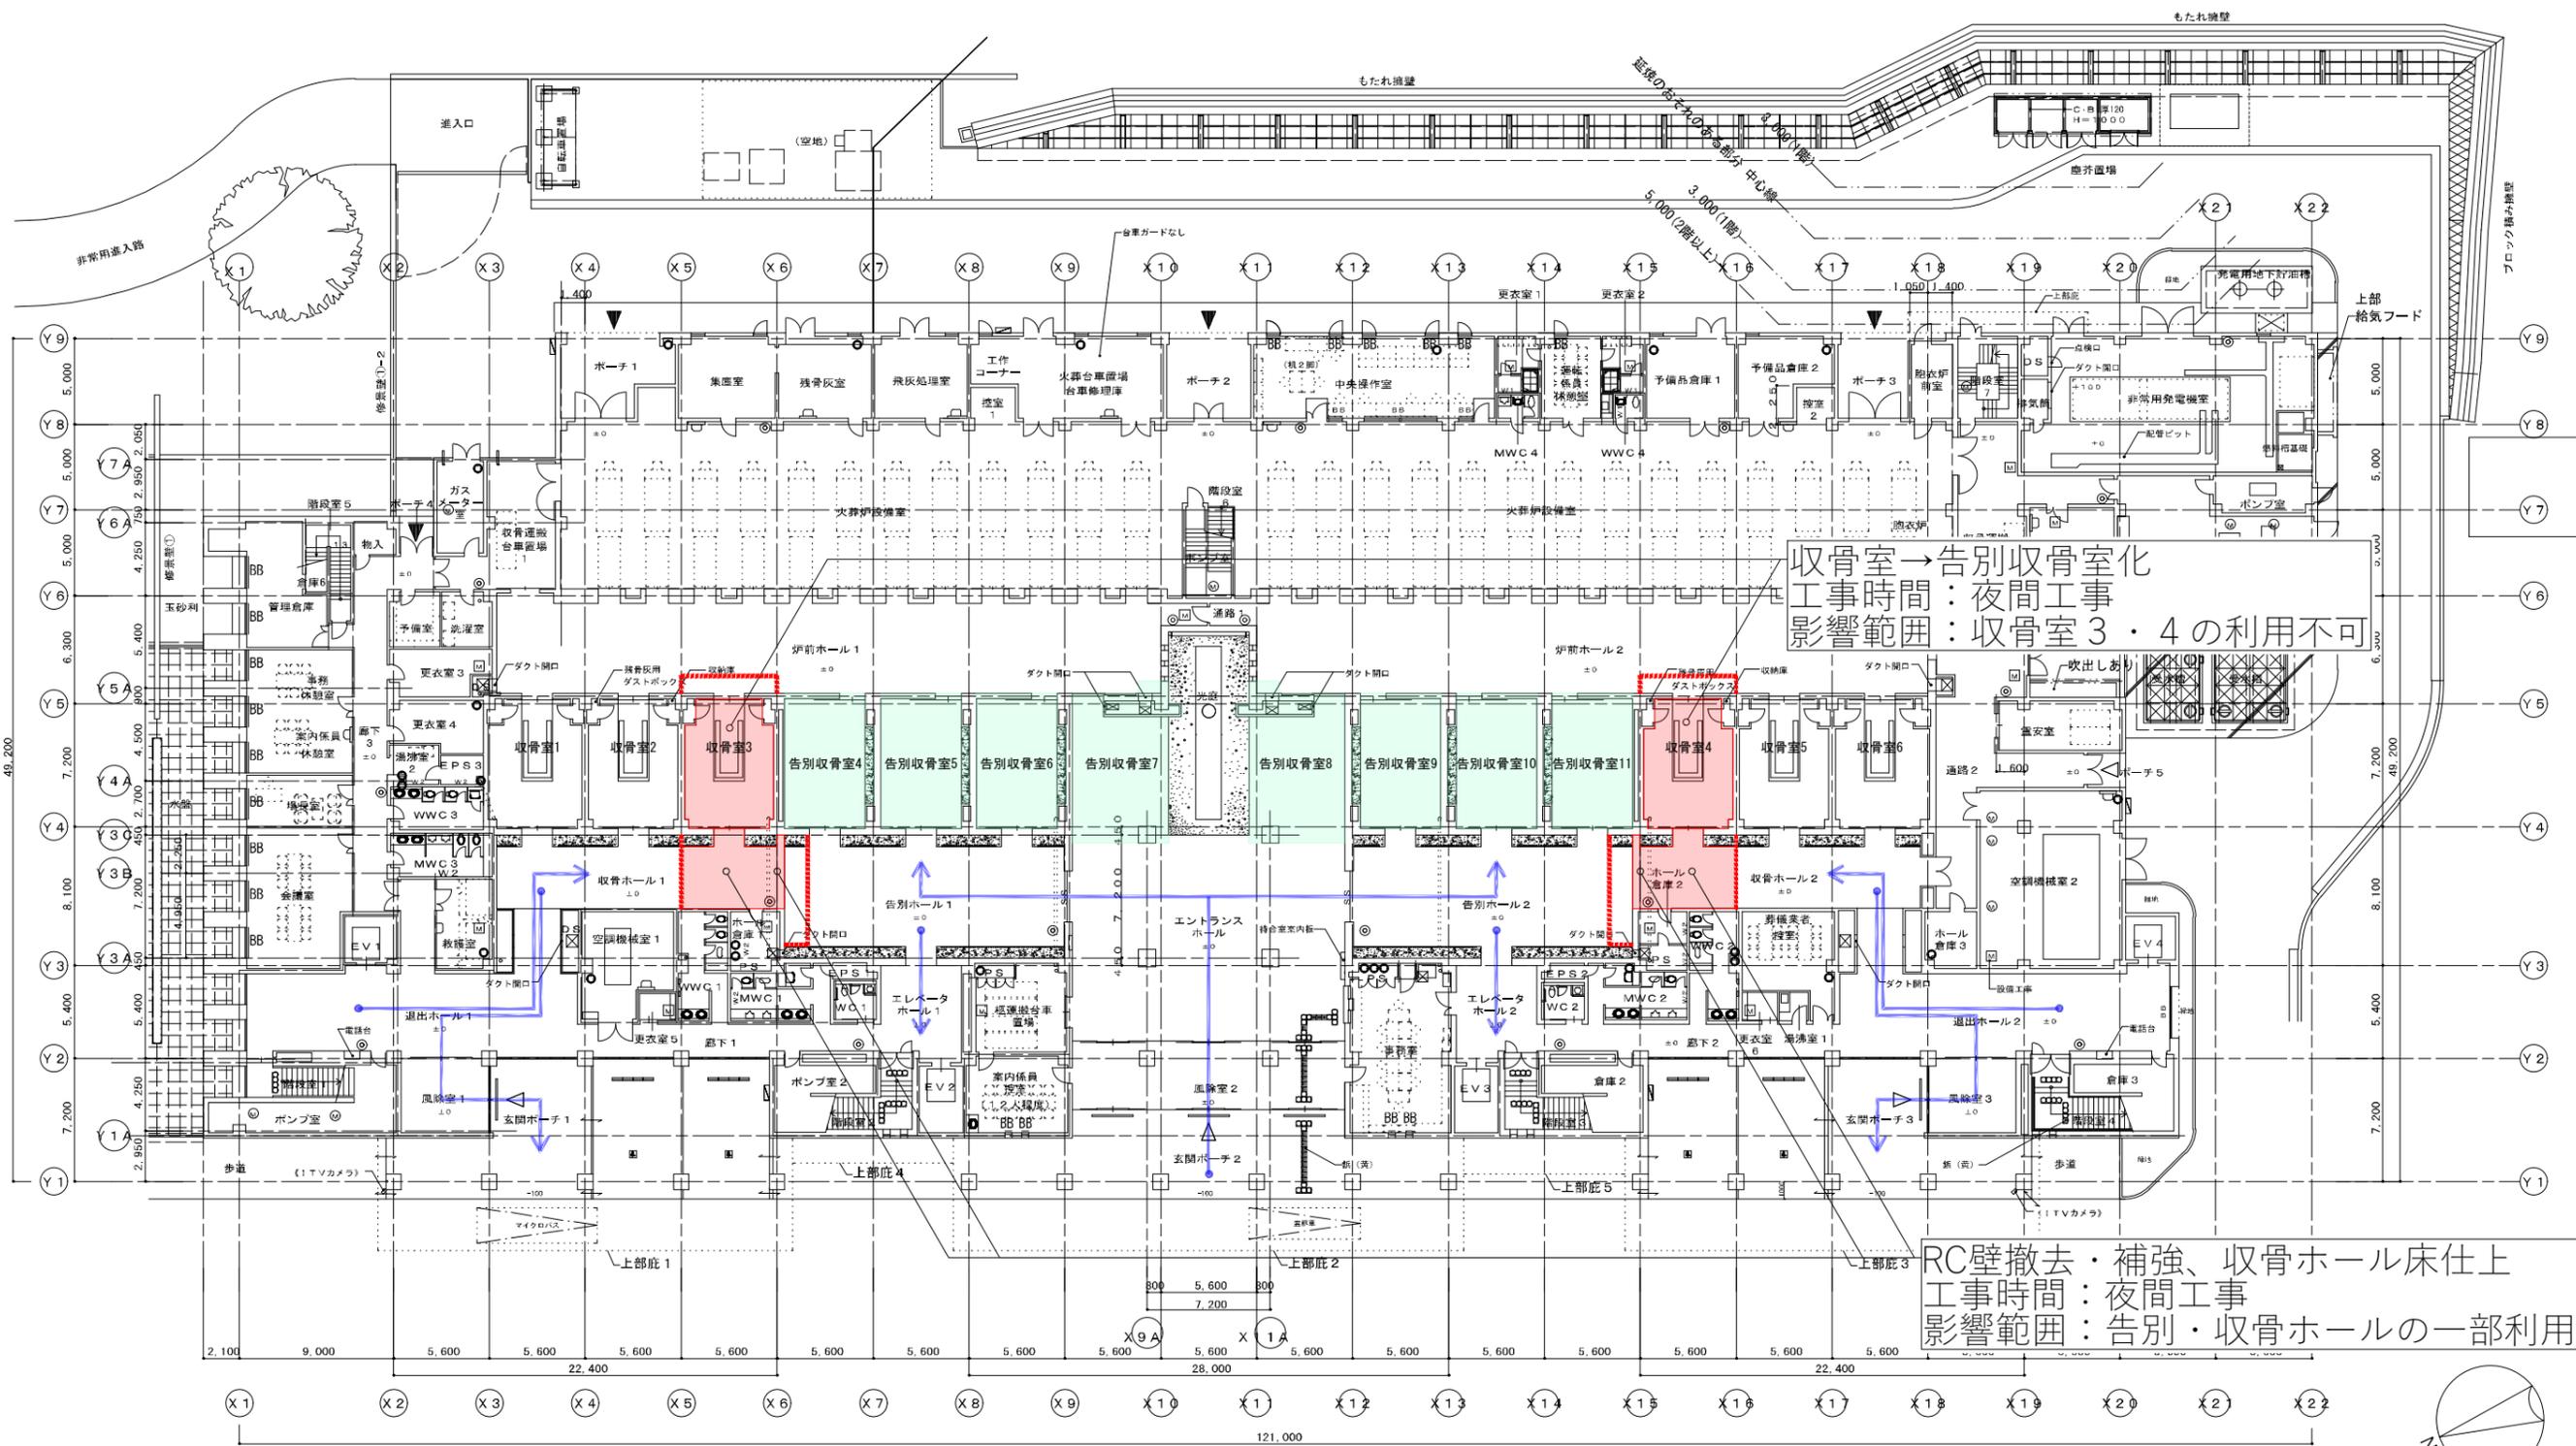


収骨室→告別収骨室化  
 工事時間：夜間工事  
 影響範囲：収骨室3・4の利用不可

RC壁撤去・補強、収骨ホール床仕上  
 工事時間：夜間工事  
 影響範囲：告別・収骨ホールの一部利用不可


- <凡例>
- : 施工箇所
  - : 仮囲い
  - : 更新済み
  - : 遺族動線
  - : 遺族動線(施工箇所により動線変動)

凡例	
(M)	防水・防臭型マンホール 600φ 下部SUS製タラップ@350
[M]	防水・防臭型床床縁口600角(ステンレス製) 下部SUS製タラップ@350
⋯⋯⋯	たてどい 天井内 横引きを示す
(O)	消火器(埋込み) 18ヶ所 床置き
□	消火栓
○	扉

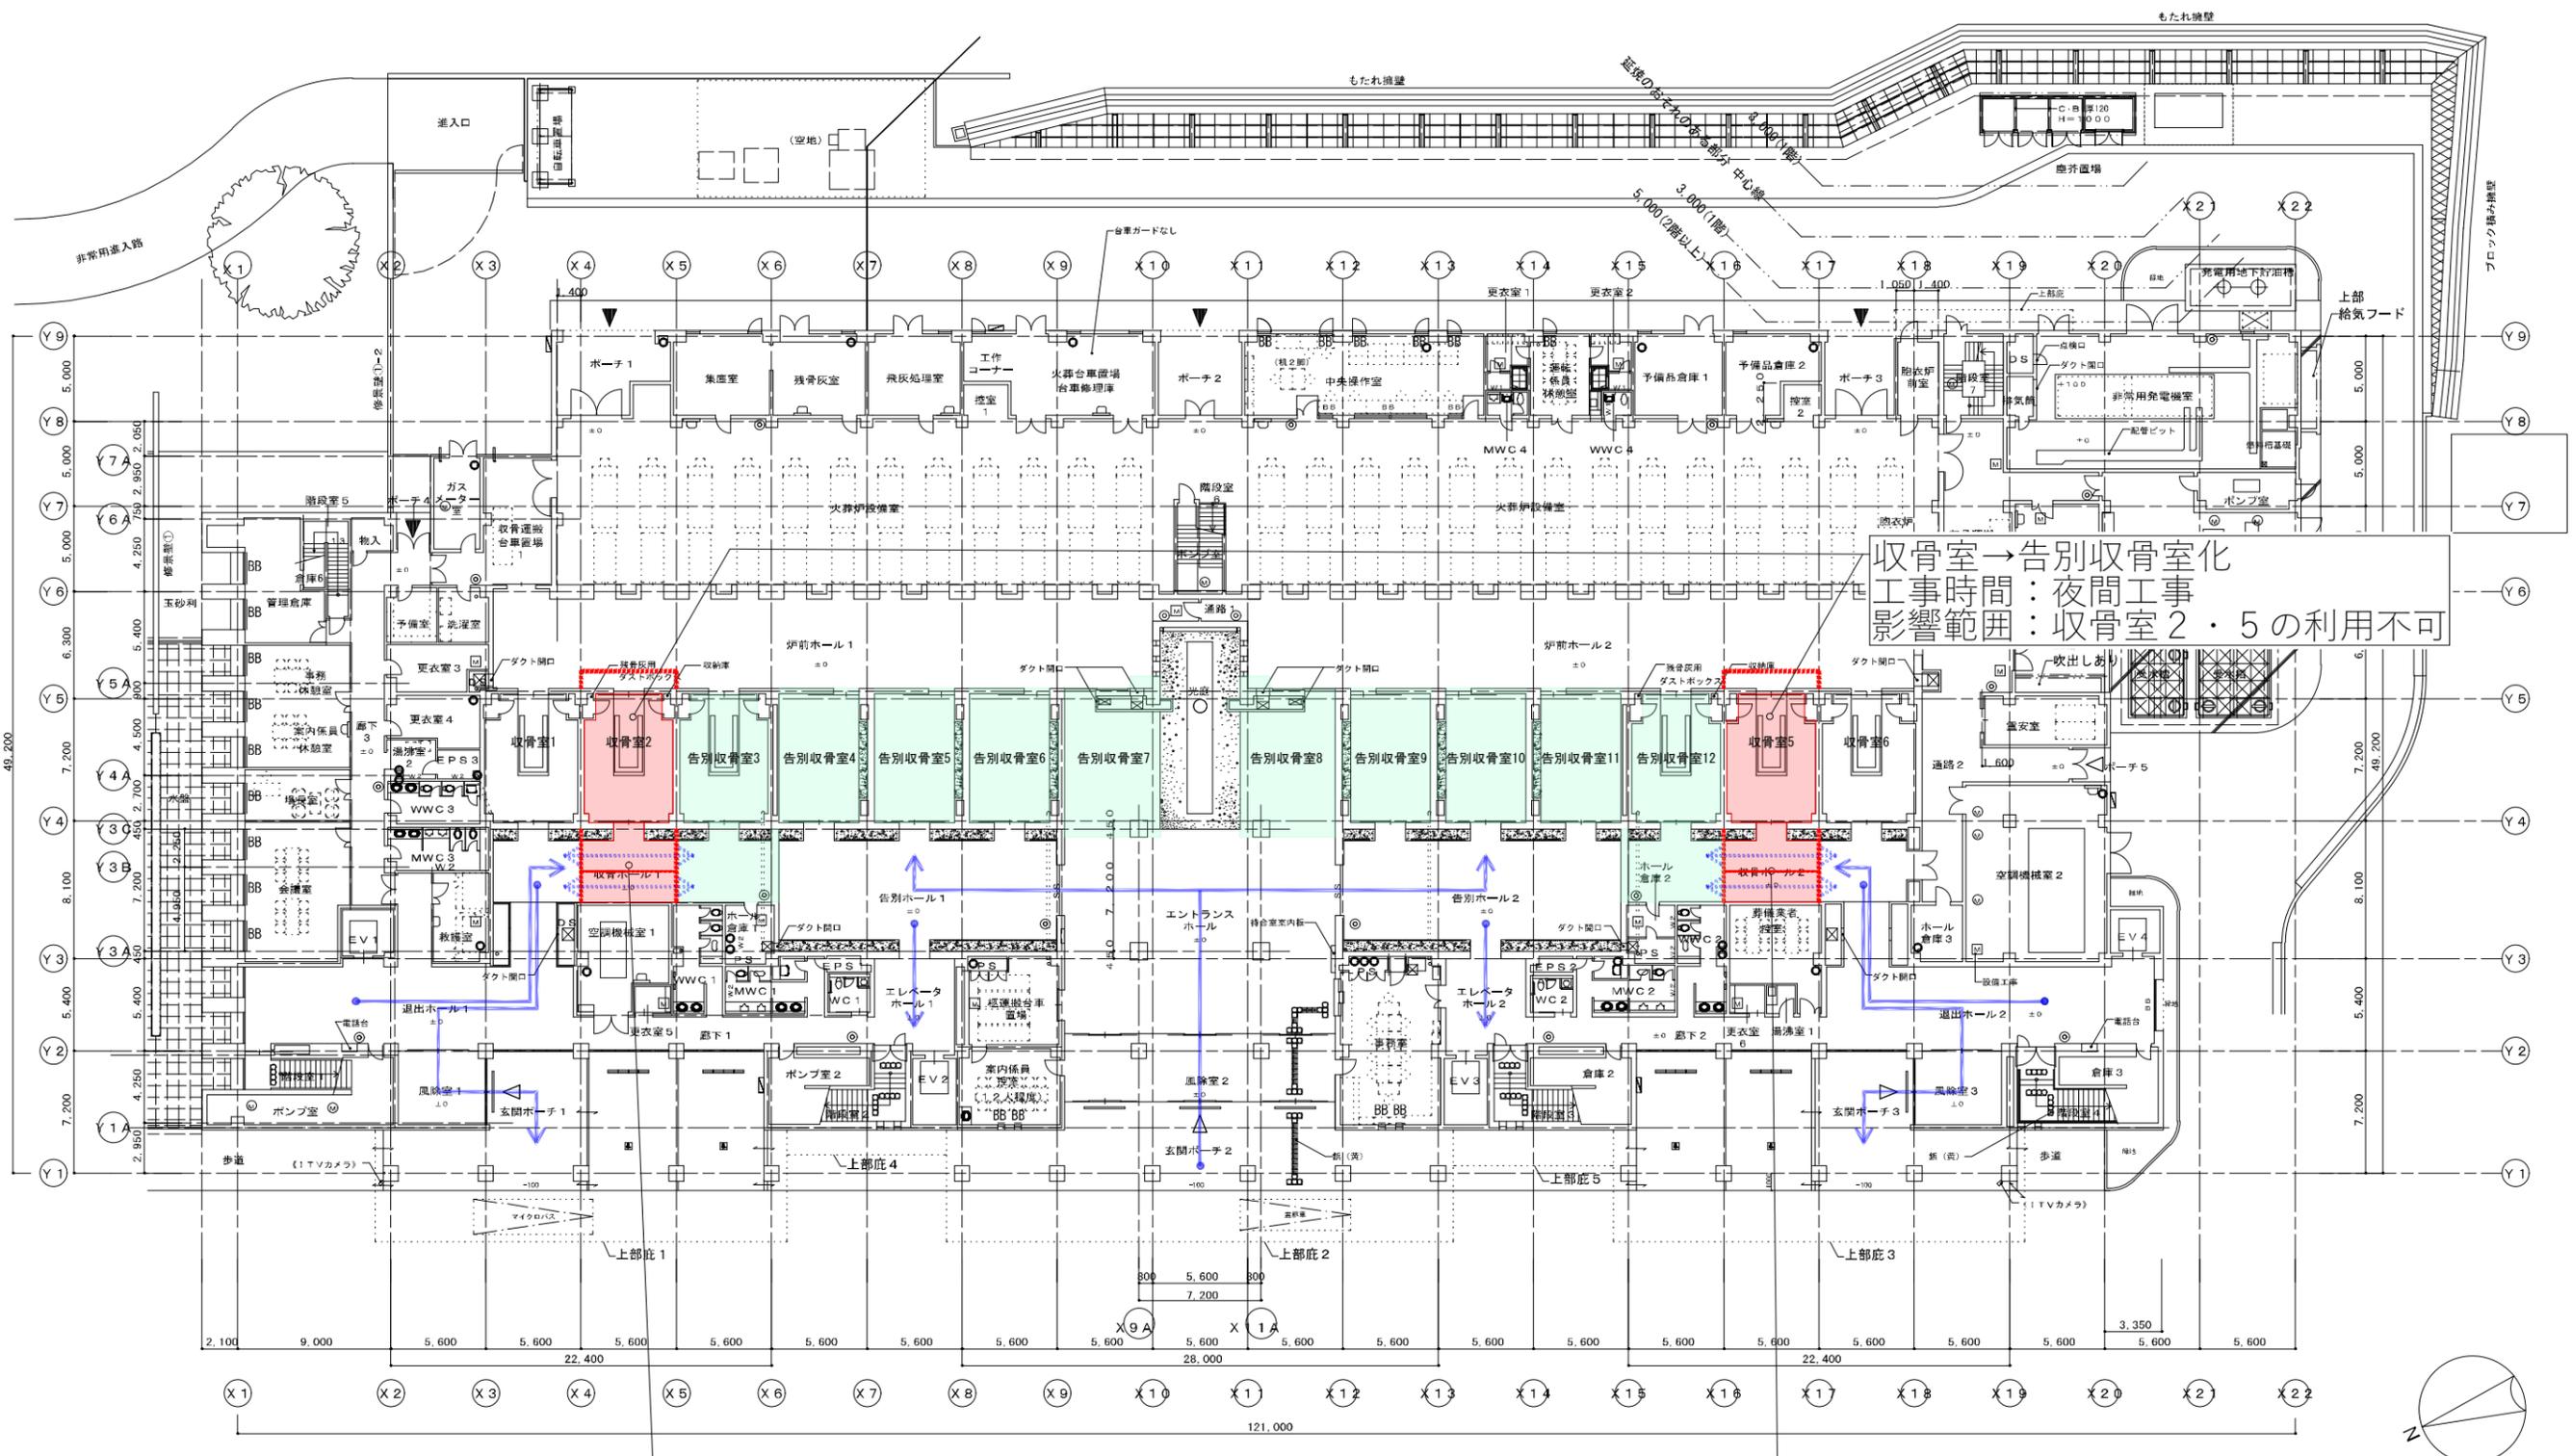

- <凡例>
- : 施工箇所
  - : 仮囲い
  - : 更新済み
  - : 遺族動線
  - : 遺族動線(施工箇所により動線変動)

凡例	
(M)	防水・防臭型マンホール 600φ 下部SUS製タラップ@350
[M]	防水・防臭型床点検口600角(ステンレス製) 下部SUS製タラップ@350
⋯⋯⋯	たてどい 天井内 横引きを示す
(O)	消火器(埋込み) 18ヶ所 床置き
□	消火栓
○	扉

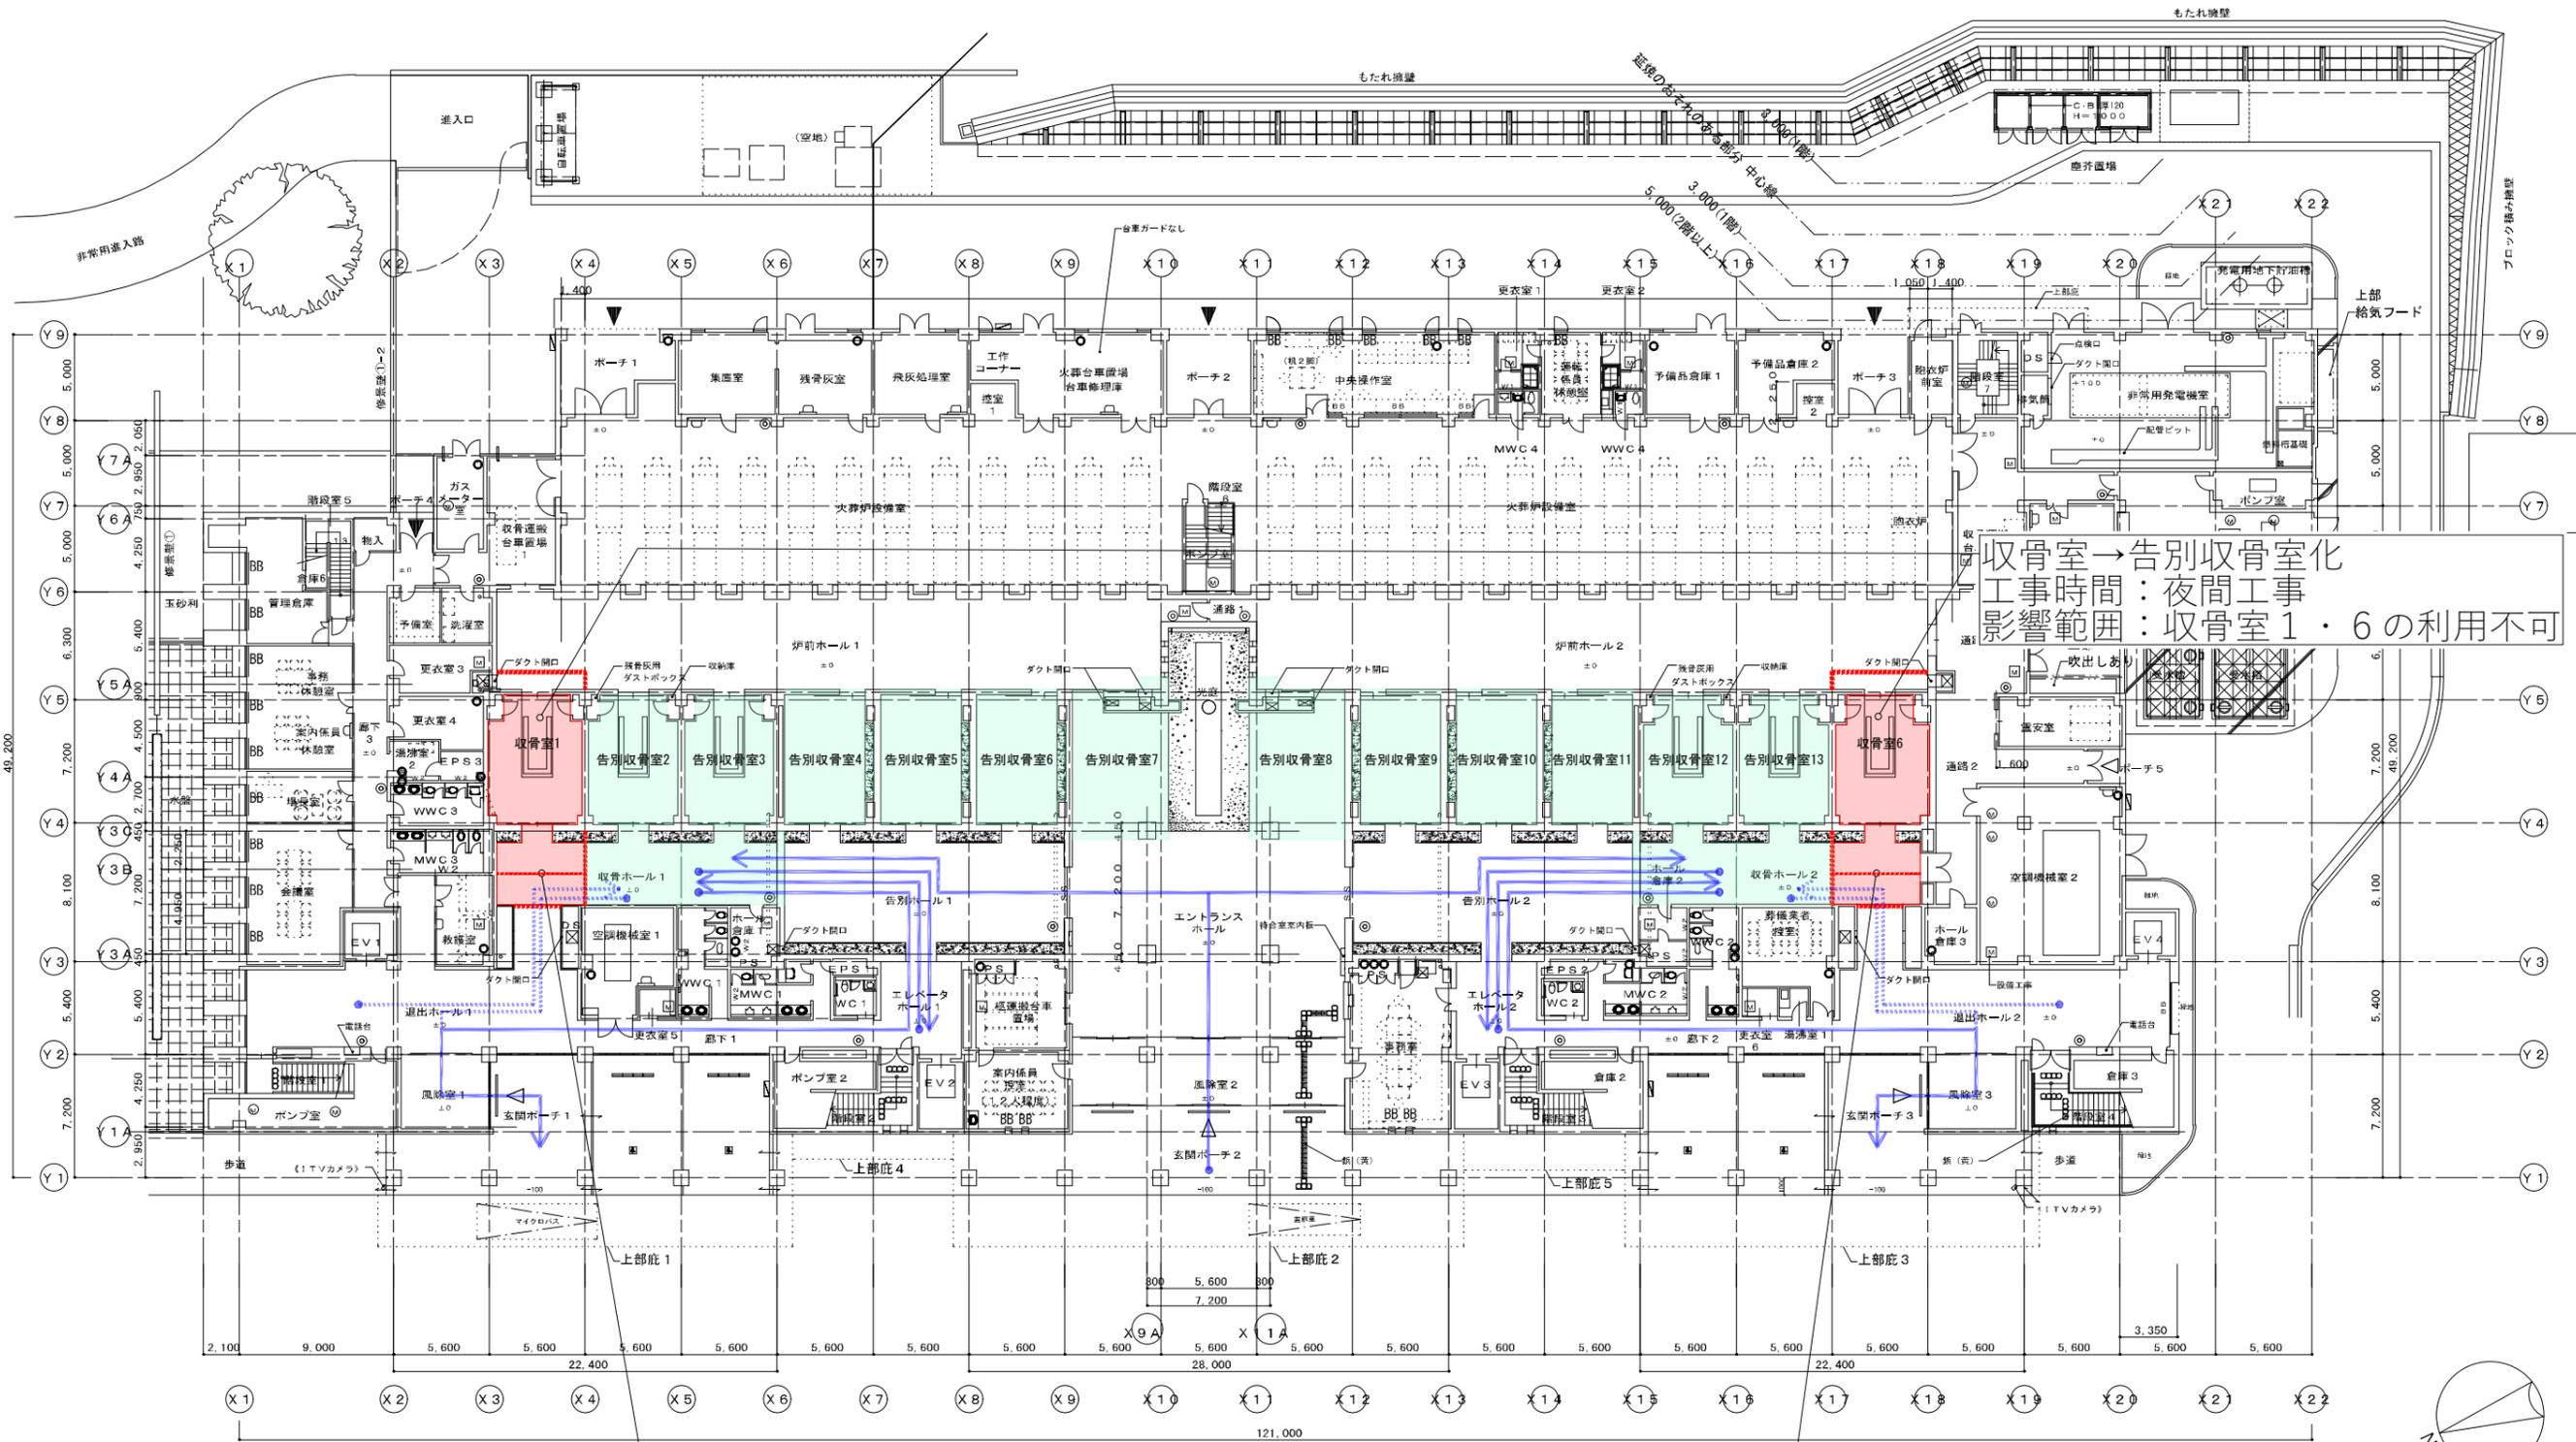

取骨室 → 告別取骨室化  
 工事時間：夜間工事  
 影響範囲：取骨室1・6の利用不可

取骨ホール床仕上(工区内で通路部分を確保するため上下分けて施工)  
 工事時間：夜間工事  
 影響範囲：取骨ホールの一部利用不可

- <凡例>
- : 施工箇所
  - : 仮囲い
  - : 更新済み
  - : 遺族動線
  - : 遺族動線(施工箇所により動線変動)

凡例	
(M)	防水・防臭型マンホール 600φ 下部SUS製タラップ@350
[M]	防水・防臭型床床縁口600φ角(ステンレス製) 下部SUS製タラップ@350
⋯⋯⋯	たてどい 天井内 横引きを示す
(O)	消火器(埋込み) 18ヶ所 床置き
□	消火栓
○	扉