


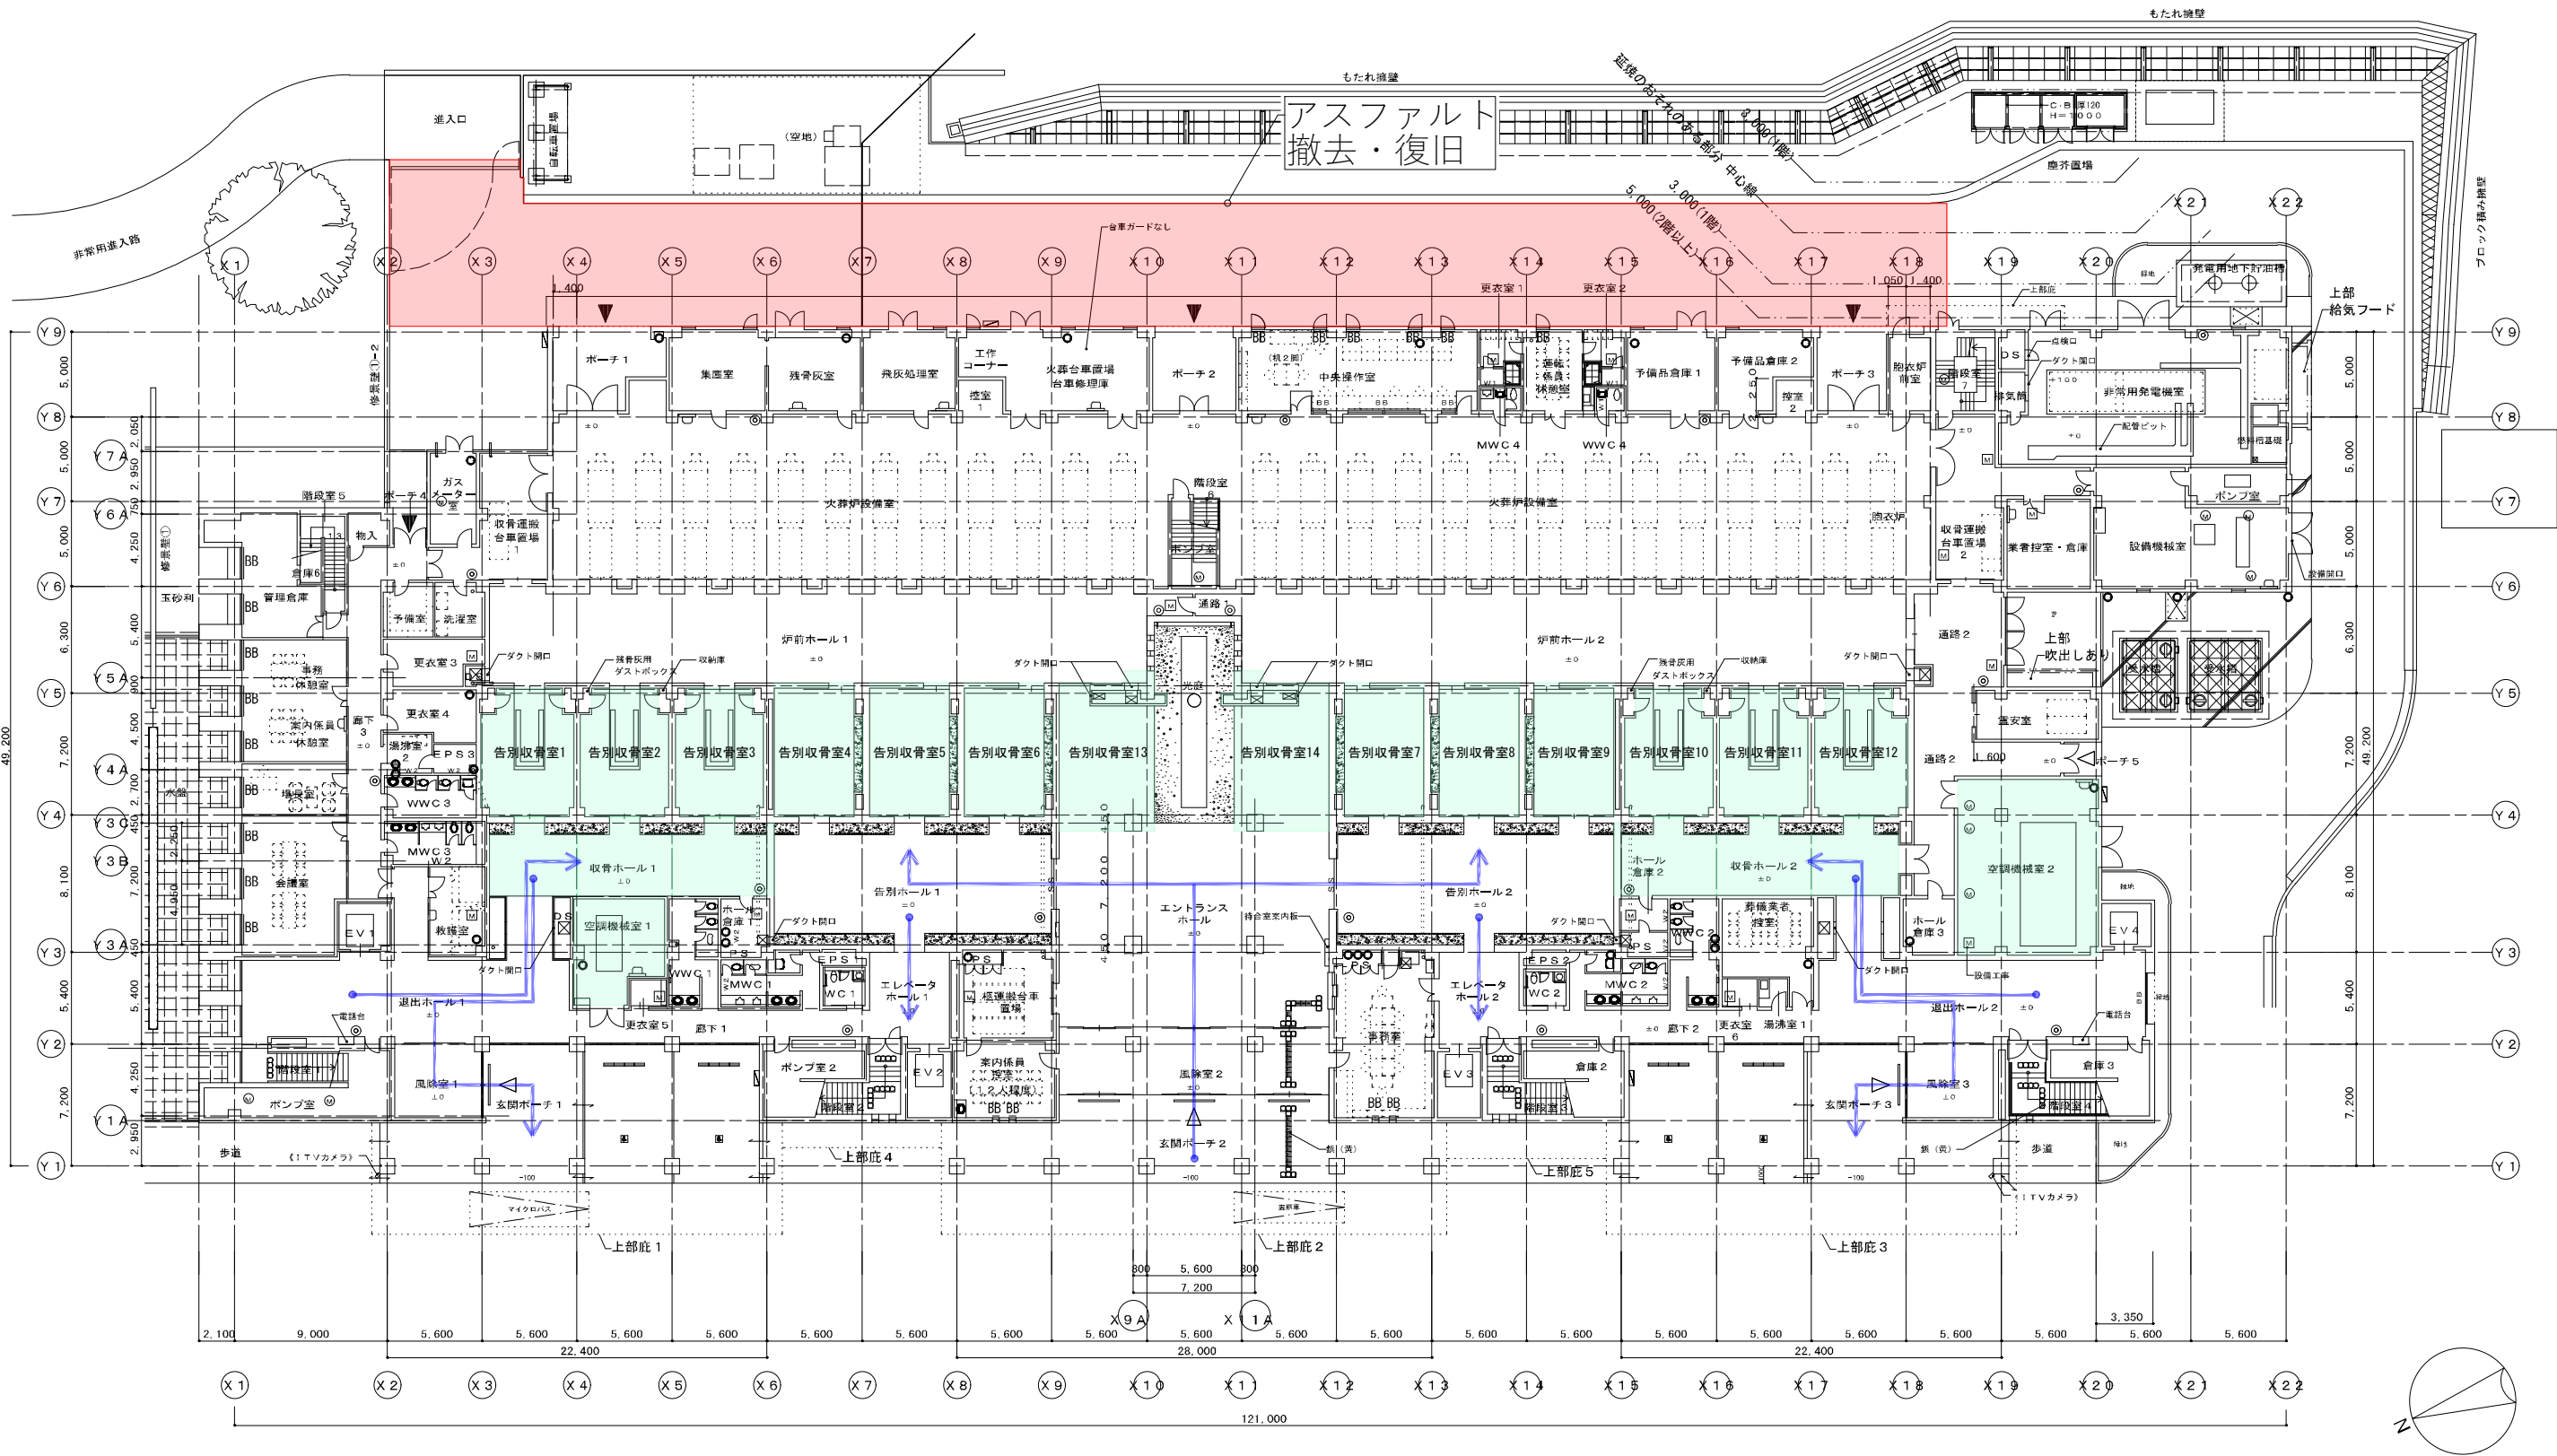

- <凡例>
- 施工箇所
 - 仮囲い
 - 更新済み
 - 遺族動線
 - 遺族動線(施工箇所により動線変動)

凡例		
(M)	防水・防臭型マンホール 600Φ	下部SUS製タラップ@350
[M]	防水・防臭型床点検口600角(ステンレス製)	下部SUS製タラップ@350
.....	たてどい	天井内 横引きを示す
○	消火器(埋込み)	18ヶ所 床置き
▢	消火栓	
○	扉	