


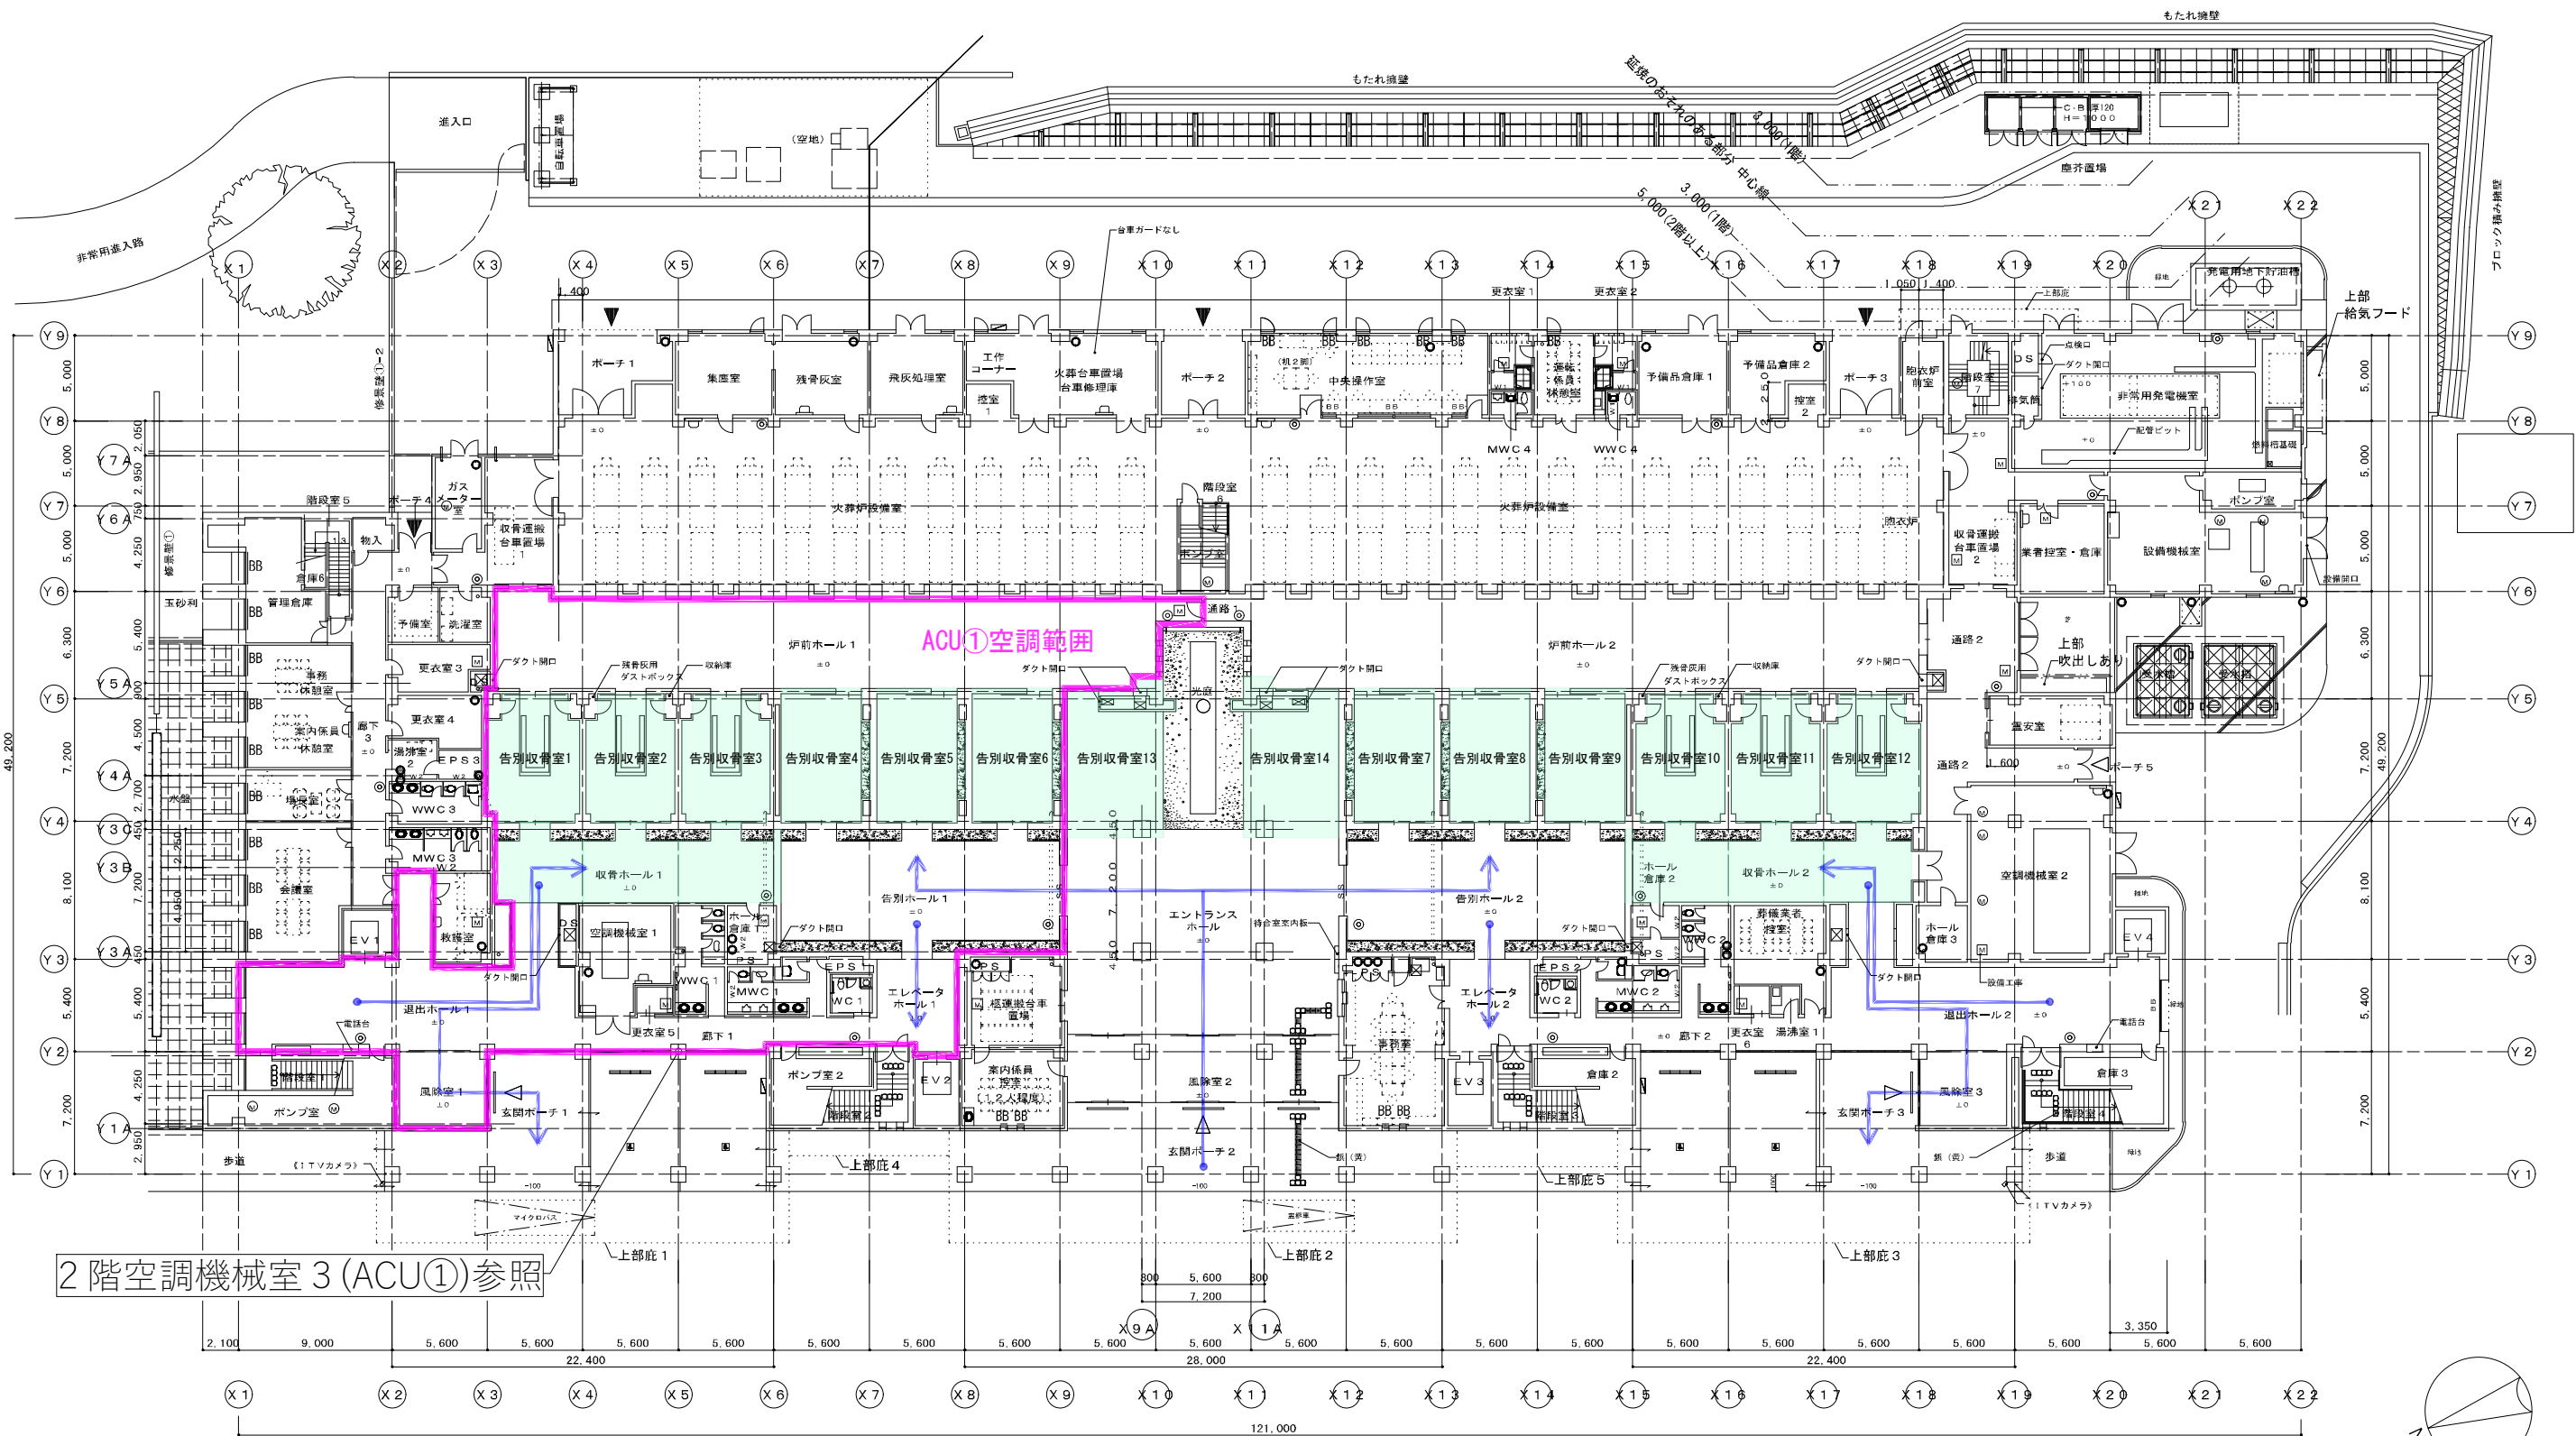


2階空調機械室3 (ACU①)参照

- <凡例>
- 施工箇所
 - 仮囲い
 - 更新済み
 - 遺族動線
 - 遺族動線 (施工箇所により動線変動)


凡例	
(M)	防水・防臭型マンホール 600φ 下部SUS製タップ@350
[M]	防水・防臭型床点検口600角 (ステンレス製) 下部SUS製タップ@350
.....	たてどい 天井内 横引きを示す
○	消火器 (埋込み) 18ヶ所 床置き
▢	消火栓
○	扉

空調機器(ACU①、OCU②)更新
本体工事先行
影響範囲：ACU①(1階)、OCU②(2階)

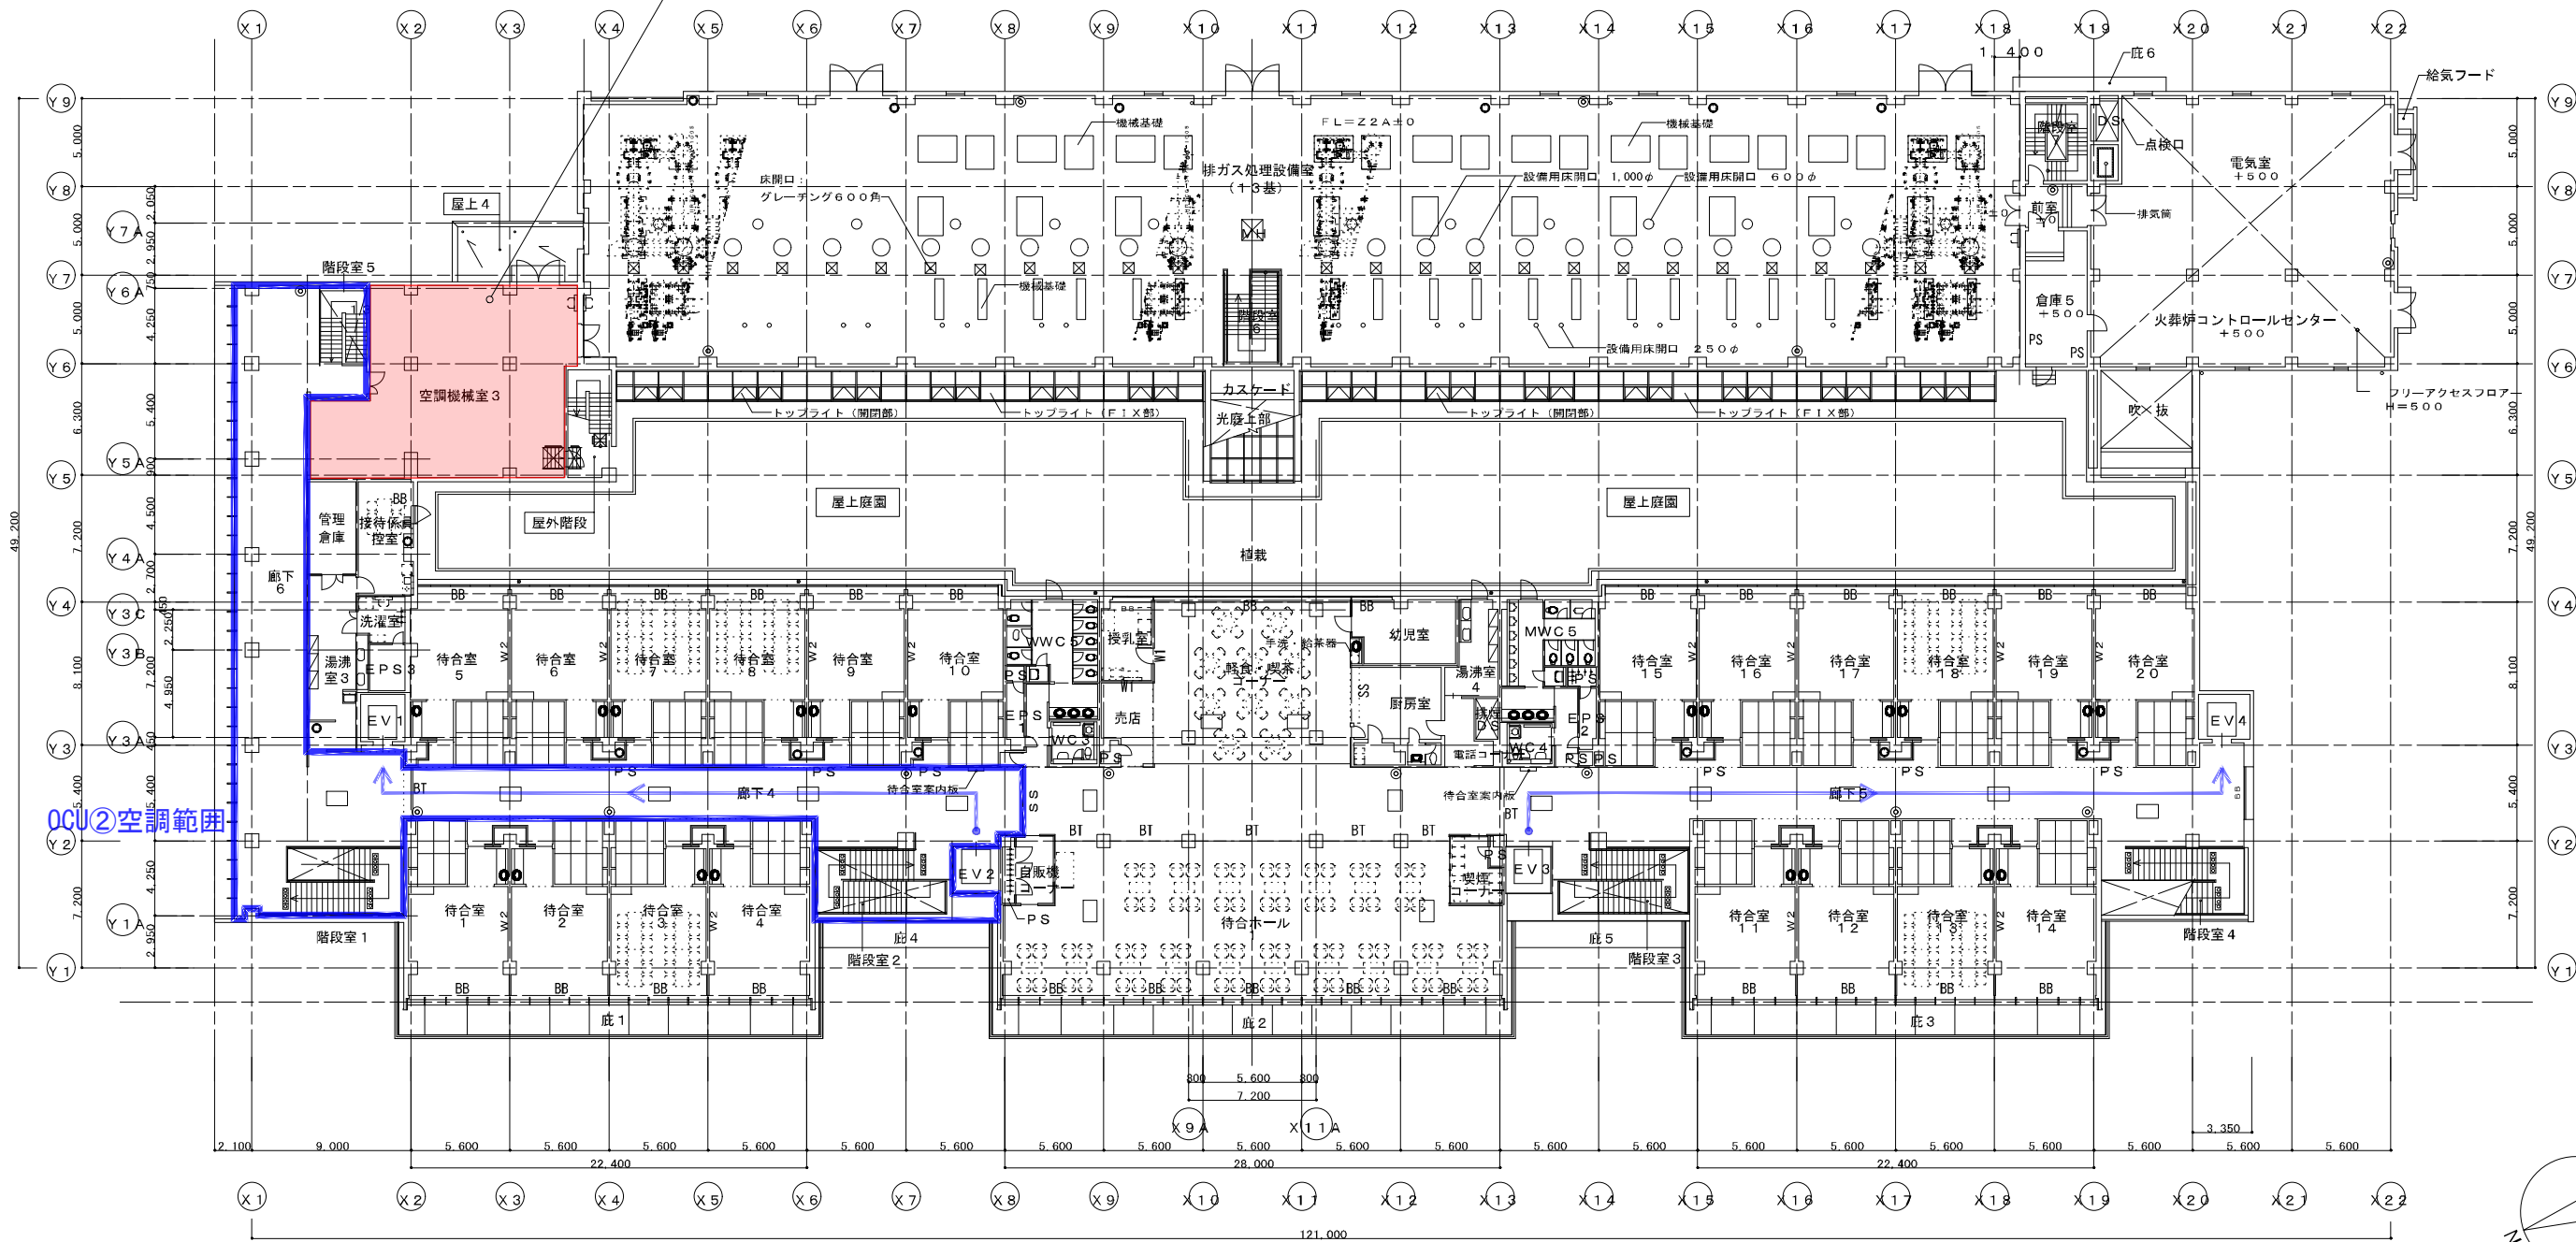


- <凡例>
- 施工箇所
 - 仮囲い
 - 更新済み
 - 遺族動線
 - 遺族動線(施工箇所により動線変動)

凡例	
※設備用床開口250φ 800φ 1000φは実質スリプとする	
.....	たてどい 天井内 横引きを示す
◎	消火器 14ヶ所(内、埋込み型9ヶ所を建築工事とする。)
○	種

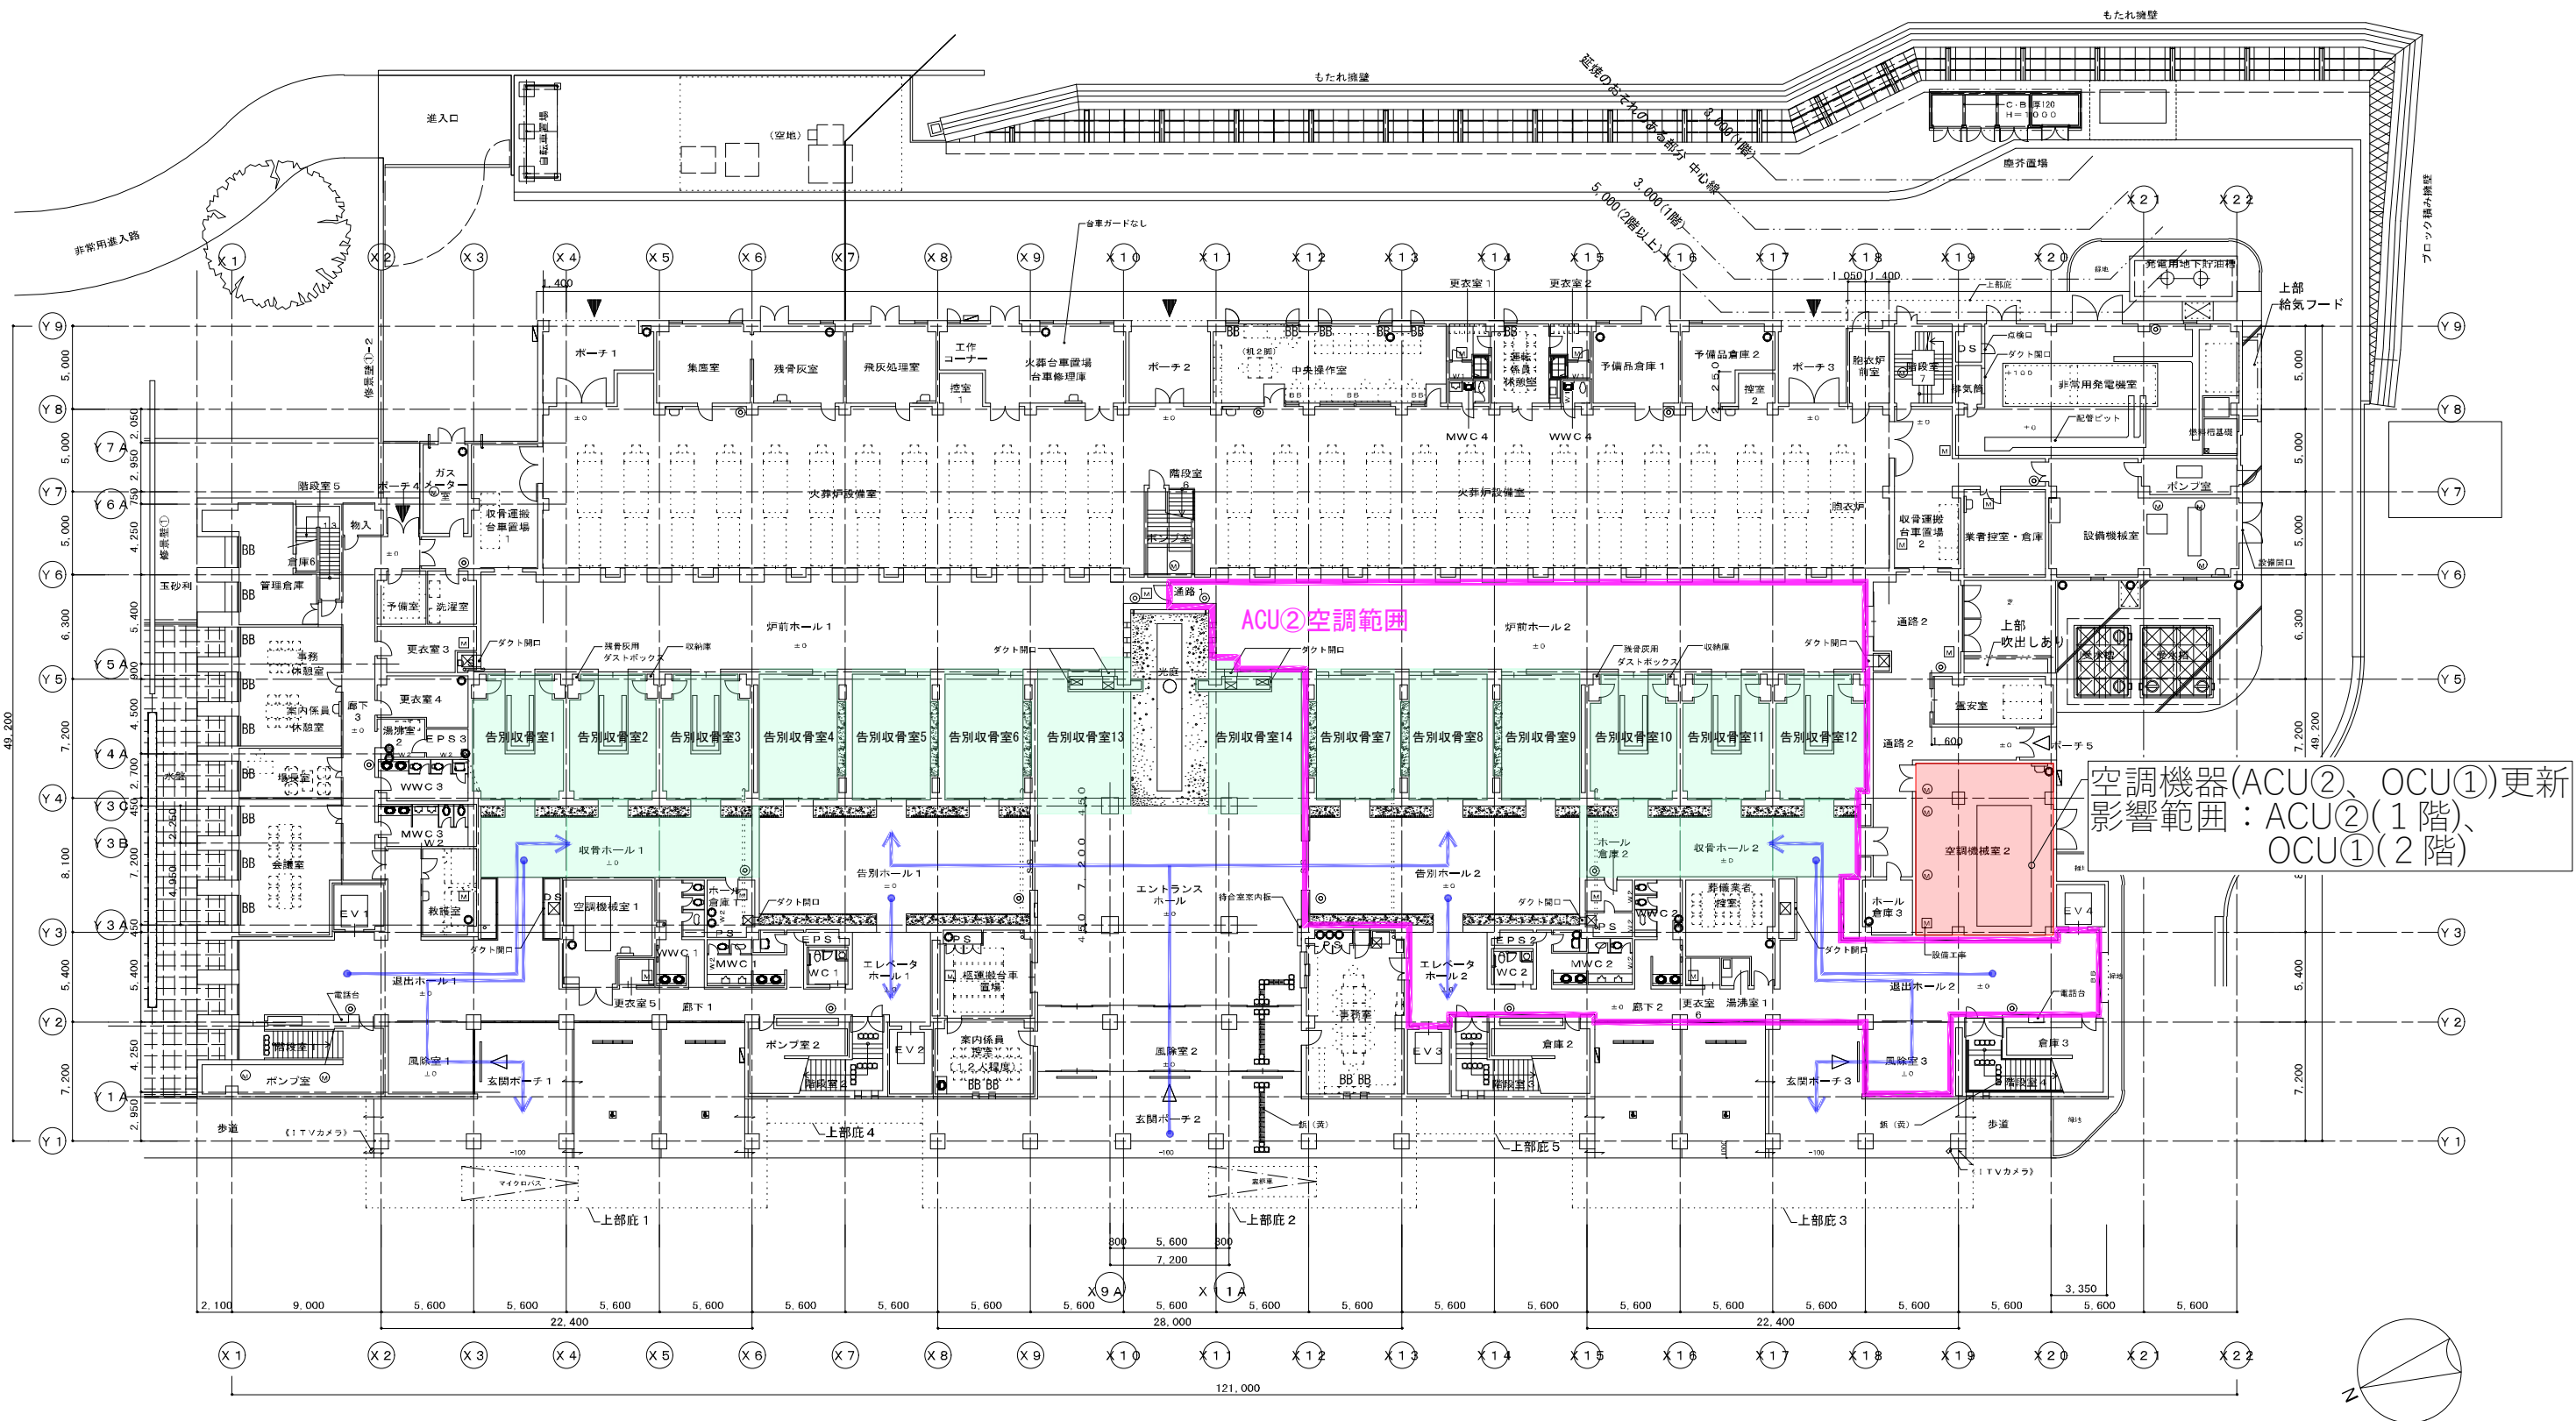


- <凡例>
- 施工箇所
 - 仮囲い
 - 更新済み
 - 遺族動線
 - 遺族動線(施工箇所により動線変動)

凡例		
(M)	防水・防臭型マンホール 600Φ	下部SUS製タップ@350
[M]	防水・防臭型床点検口600角(ステンレス製)	下部SUS製タップ@350
.....	たてどい	天井内 横引きを示す
○	消火器(埋込み)	18ヶ所 床置き
▢	消火栓	
○	扉	

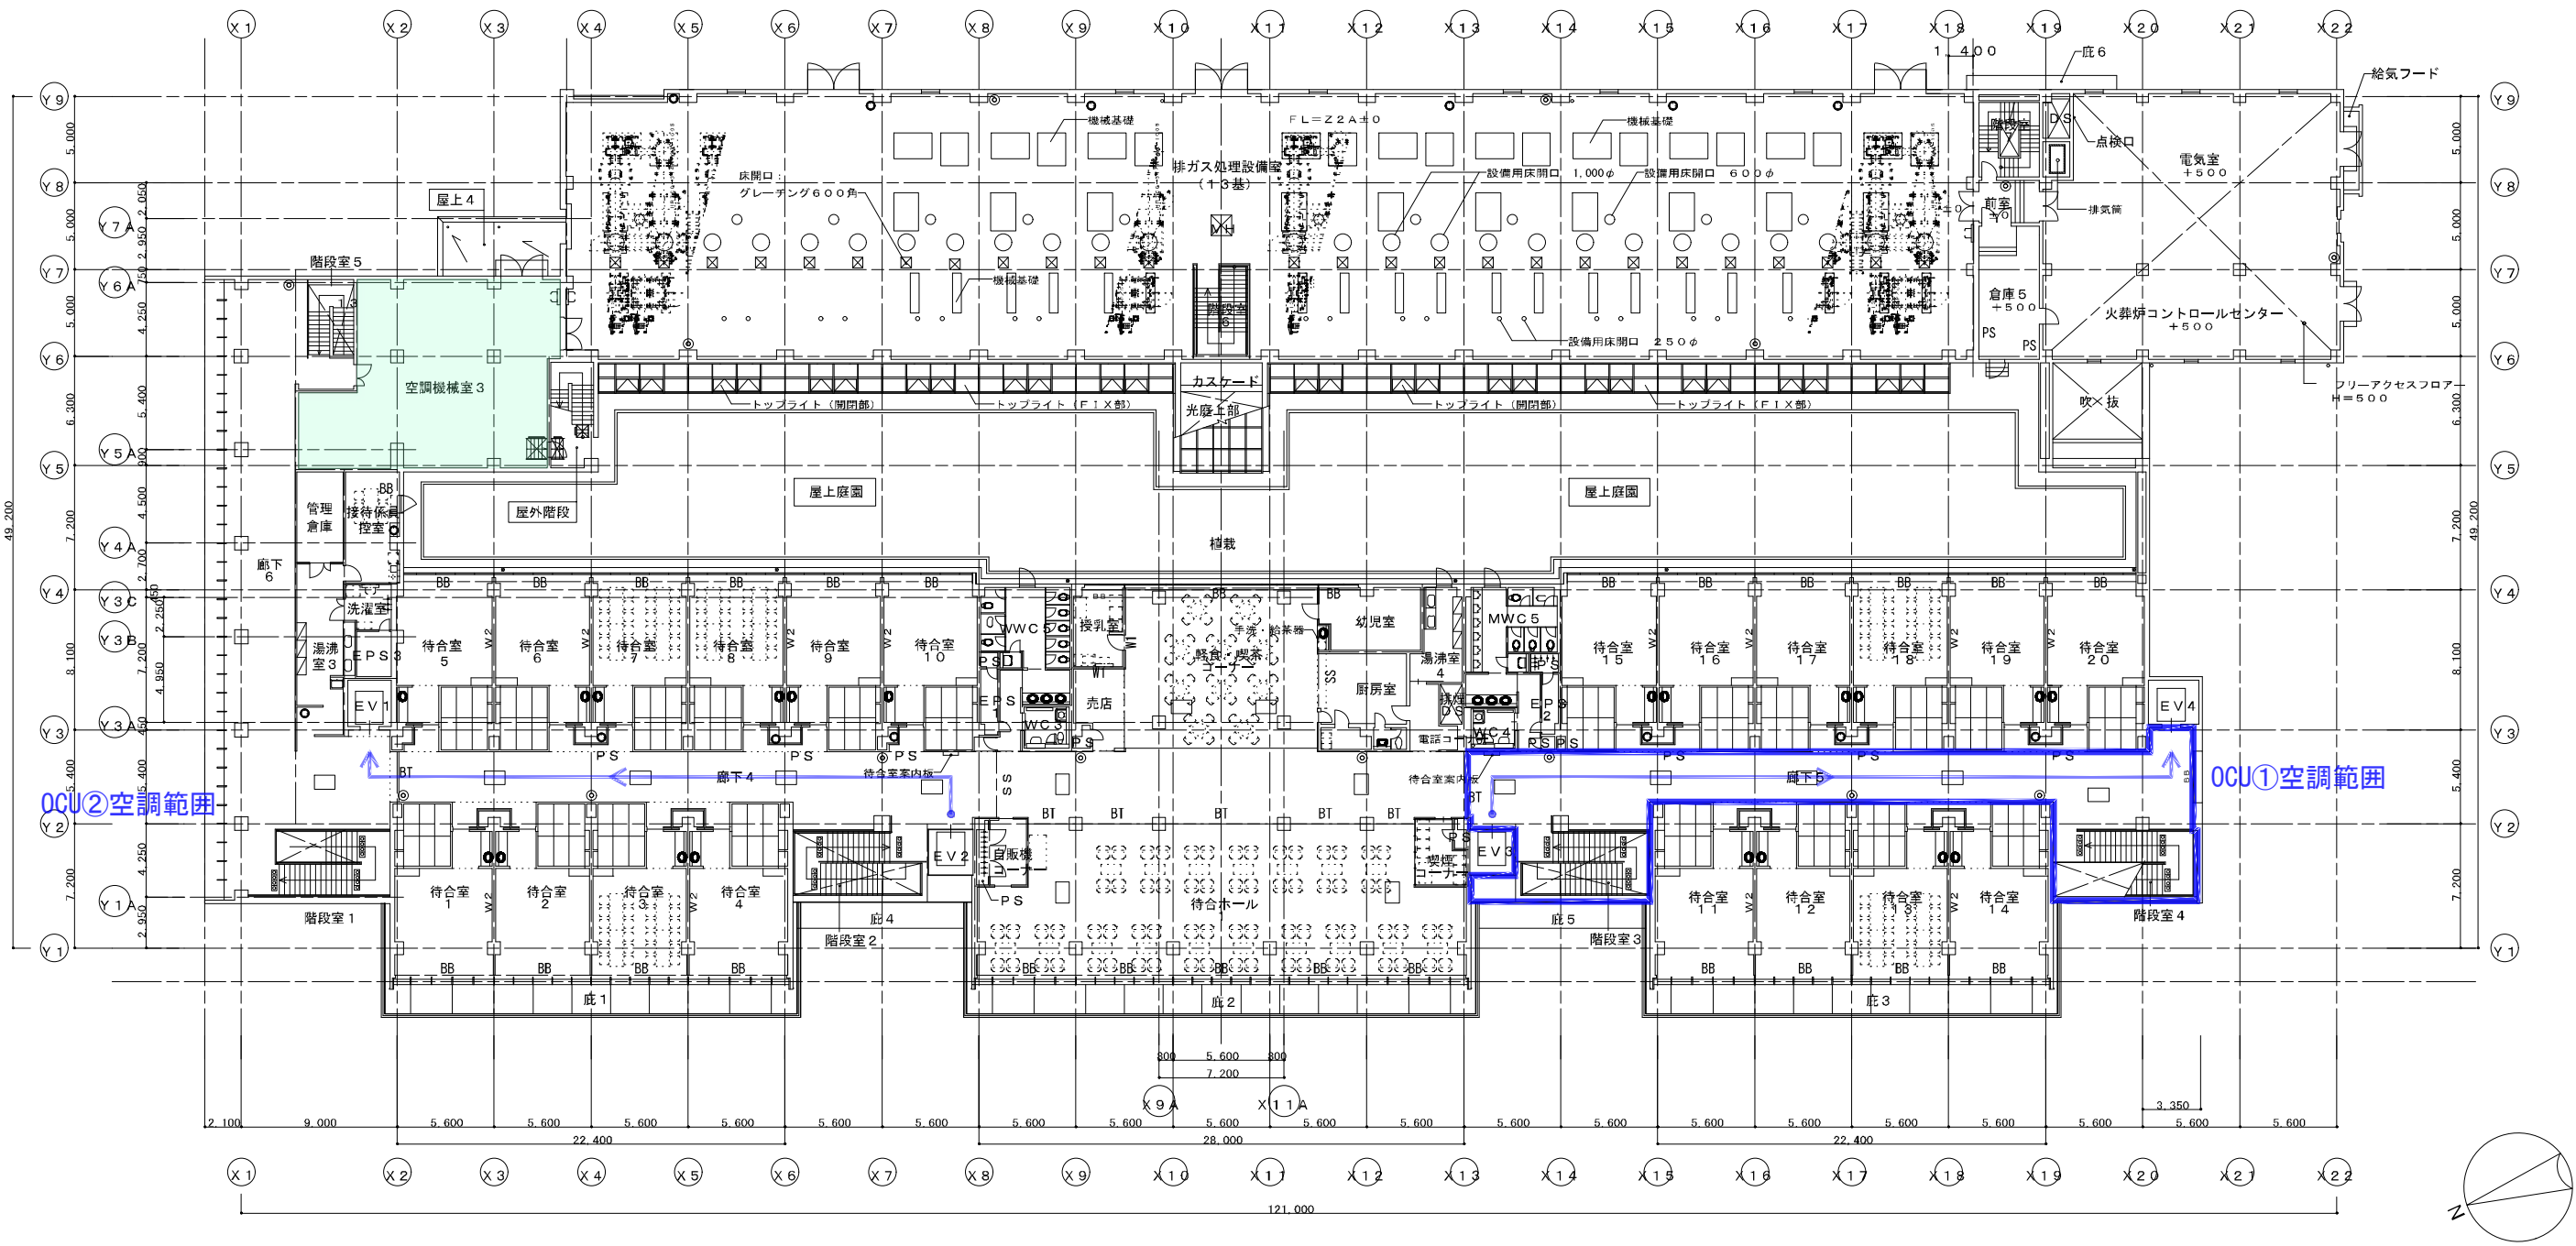


- <凡例>
- 施工箇所
 - 仮囲い
 - 更新済み
 - 遺族動線
 - 遺族動線(施工箇所により動線変動)

凡例	
※設備用床開口250φ 800φ 1000φは実質スリーブとする	
.....	たてどい 天井内 横引きを示す
◎	消火器 14ヶ所(内、埋込み型9ヶ所を建築工事とする。)
○	種

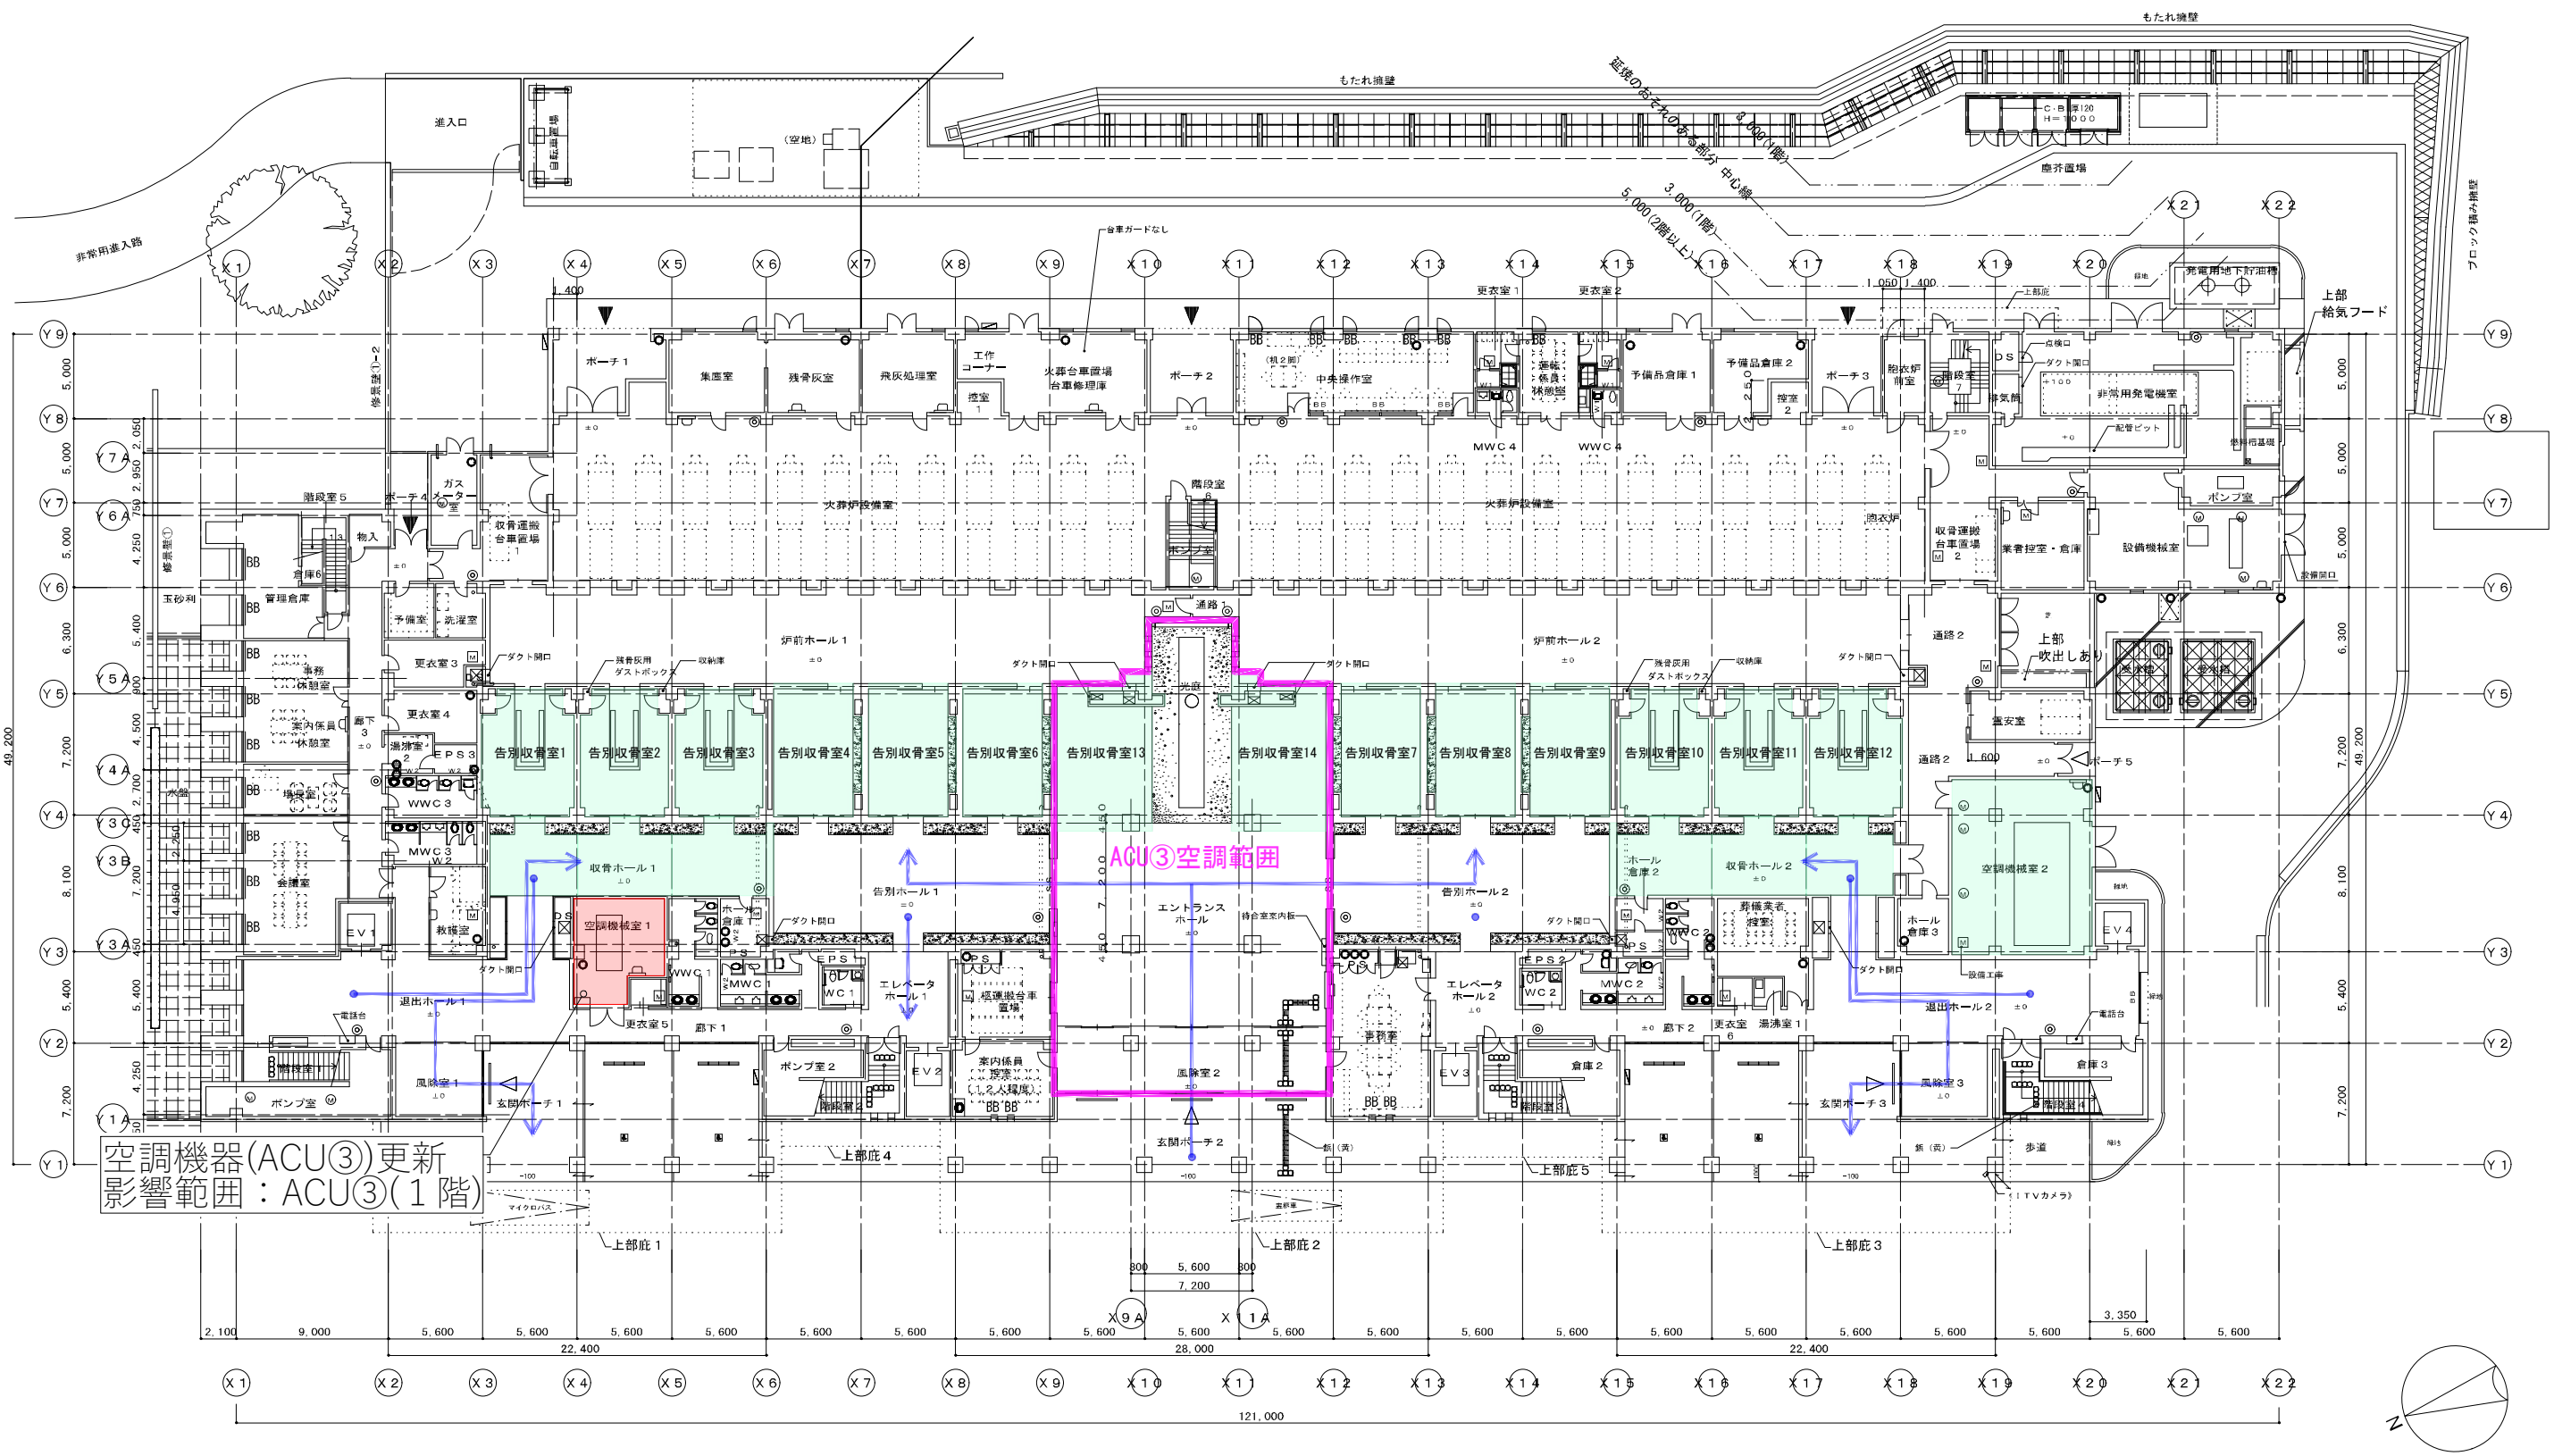

- <凡例>
- 施工箇所
 - 仮囲い
 - 更新済み
 - 遺族動線
 - 遺族動線(施工箇所により動線変動)


凡例		
(M)	防水・防臭型マンホール 600φ	下部SUS製タップ@350
[M]	防水・防臭型床点検口600角(ステンレス製)	下部SUS製タップ@350
.....	たてどい	天井内 横引きを示す
○	消火器(埋込み)	18ヶ所 床置き
▢	消火栓	
○	扉	

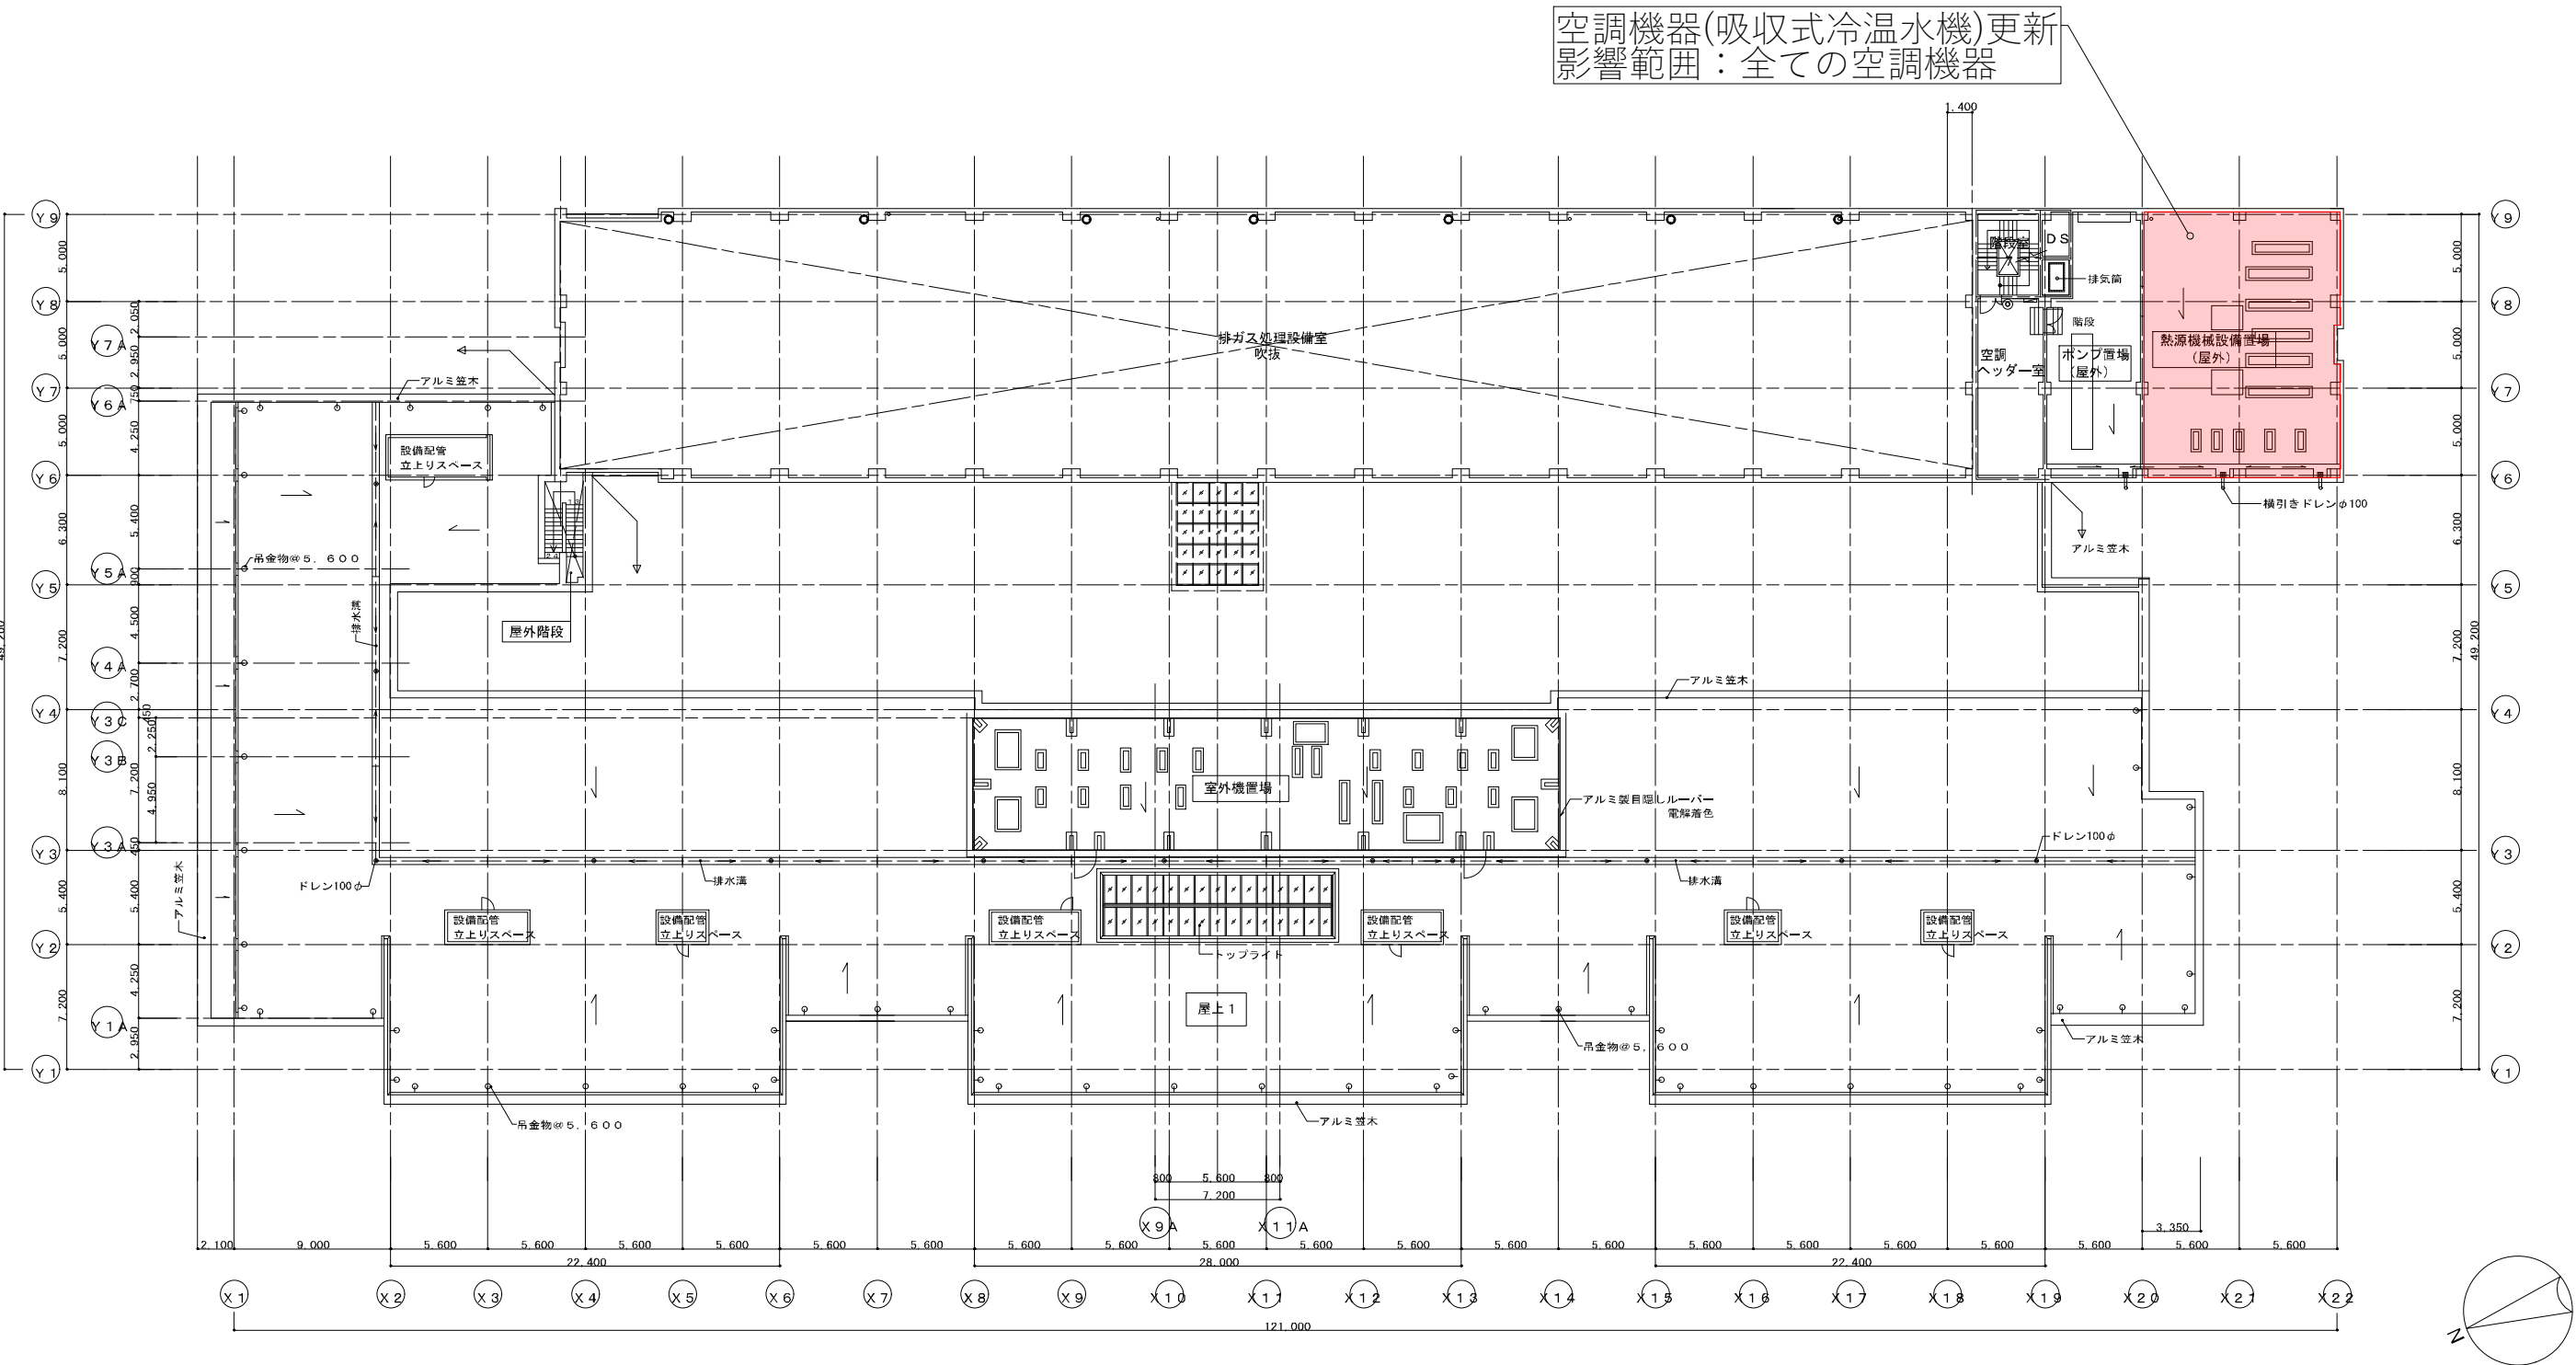

空調機器(吸収式冷温水機)更新
影響範囲：全ての空調機器

- <凡例>
- 施工箇所
 - 仮囲い
 - 更新済み
 - 遺族動線
 - 遺族動線(施工箇所により動線変動)


凡例	
⊙	消火器 1ヶ所
▨	屋内消火栓
●	柱
□	設備基礎
□	設備架台

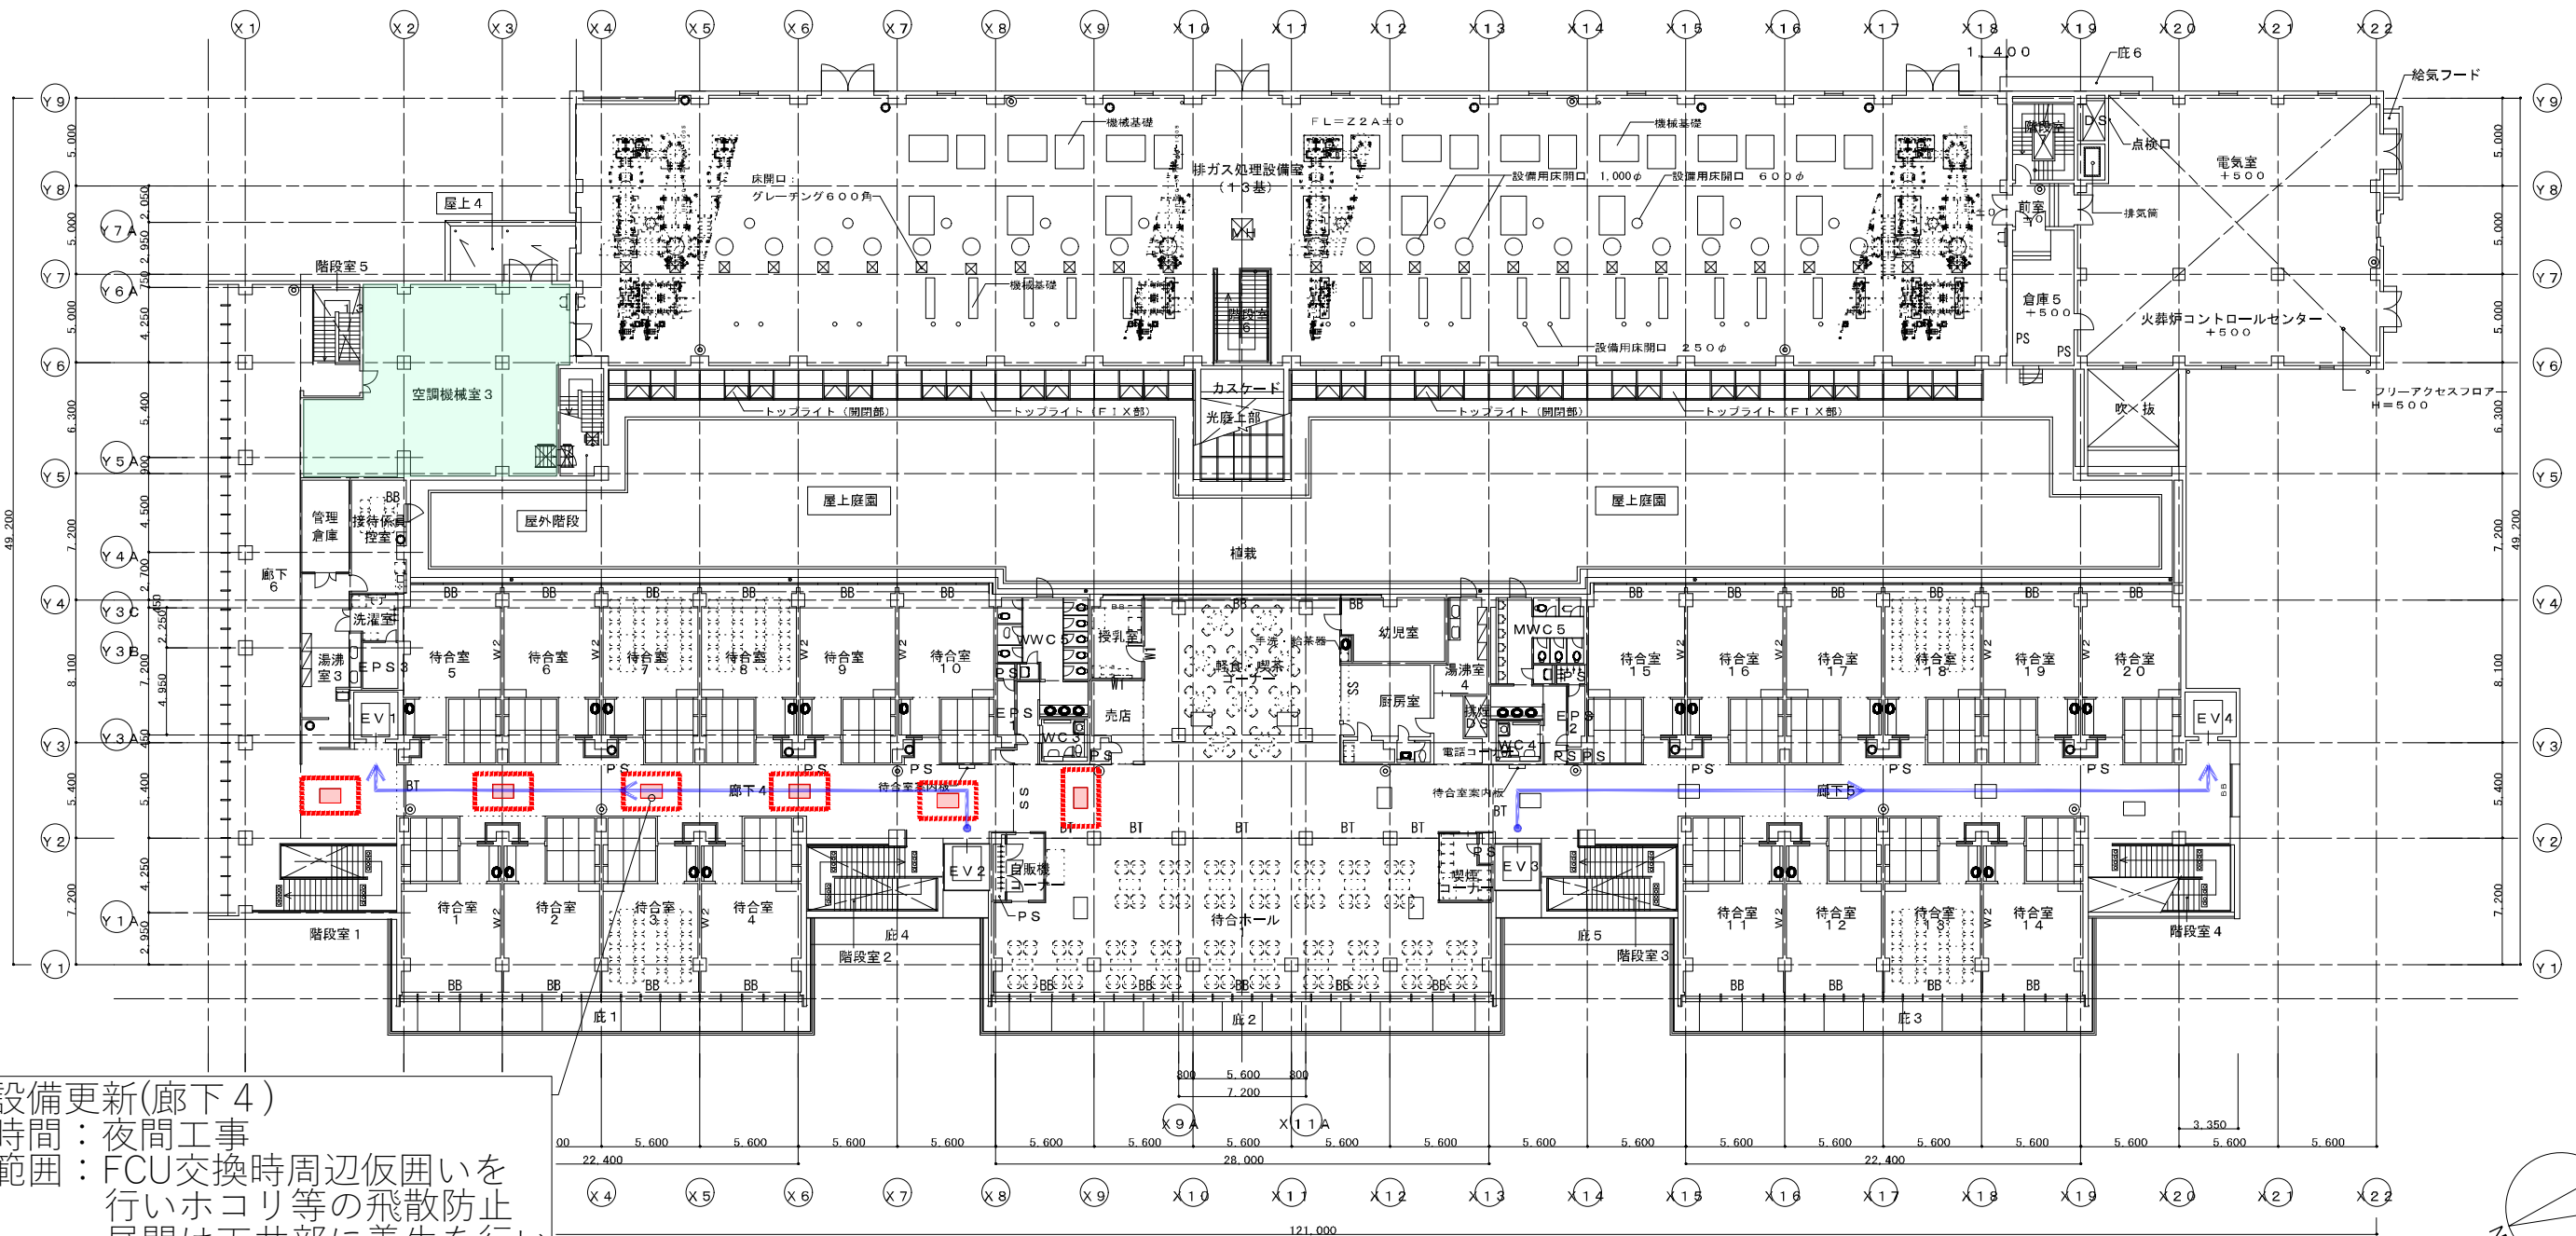

空調設備更新(廊下4)
工事時間：夜間工事
影響範囲：FCU交換時周辺仮囲いを行いホコリ等の飛散防止
昼間は天井部に養生を行い下部の通行を可能にする

- <凡例>
- 施工箇所
 - 仮囲い
 - 更新済み
 - 遺族動線
 - 遺族動線(施工箇所により動線変動)


凡例	
※設備用床開口250φ 800φ 1000φは実質スリプとする	
.....	たてどい 天井内 横引きを示す
◎	消火器 14ヶ所(内、埋込み型9ヶ所を建築工事とする。)
○	種

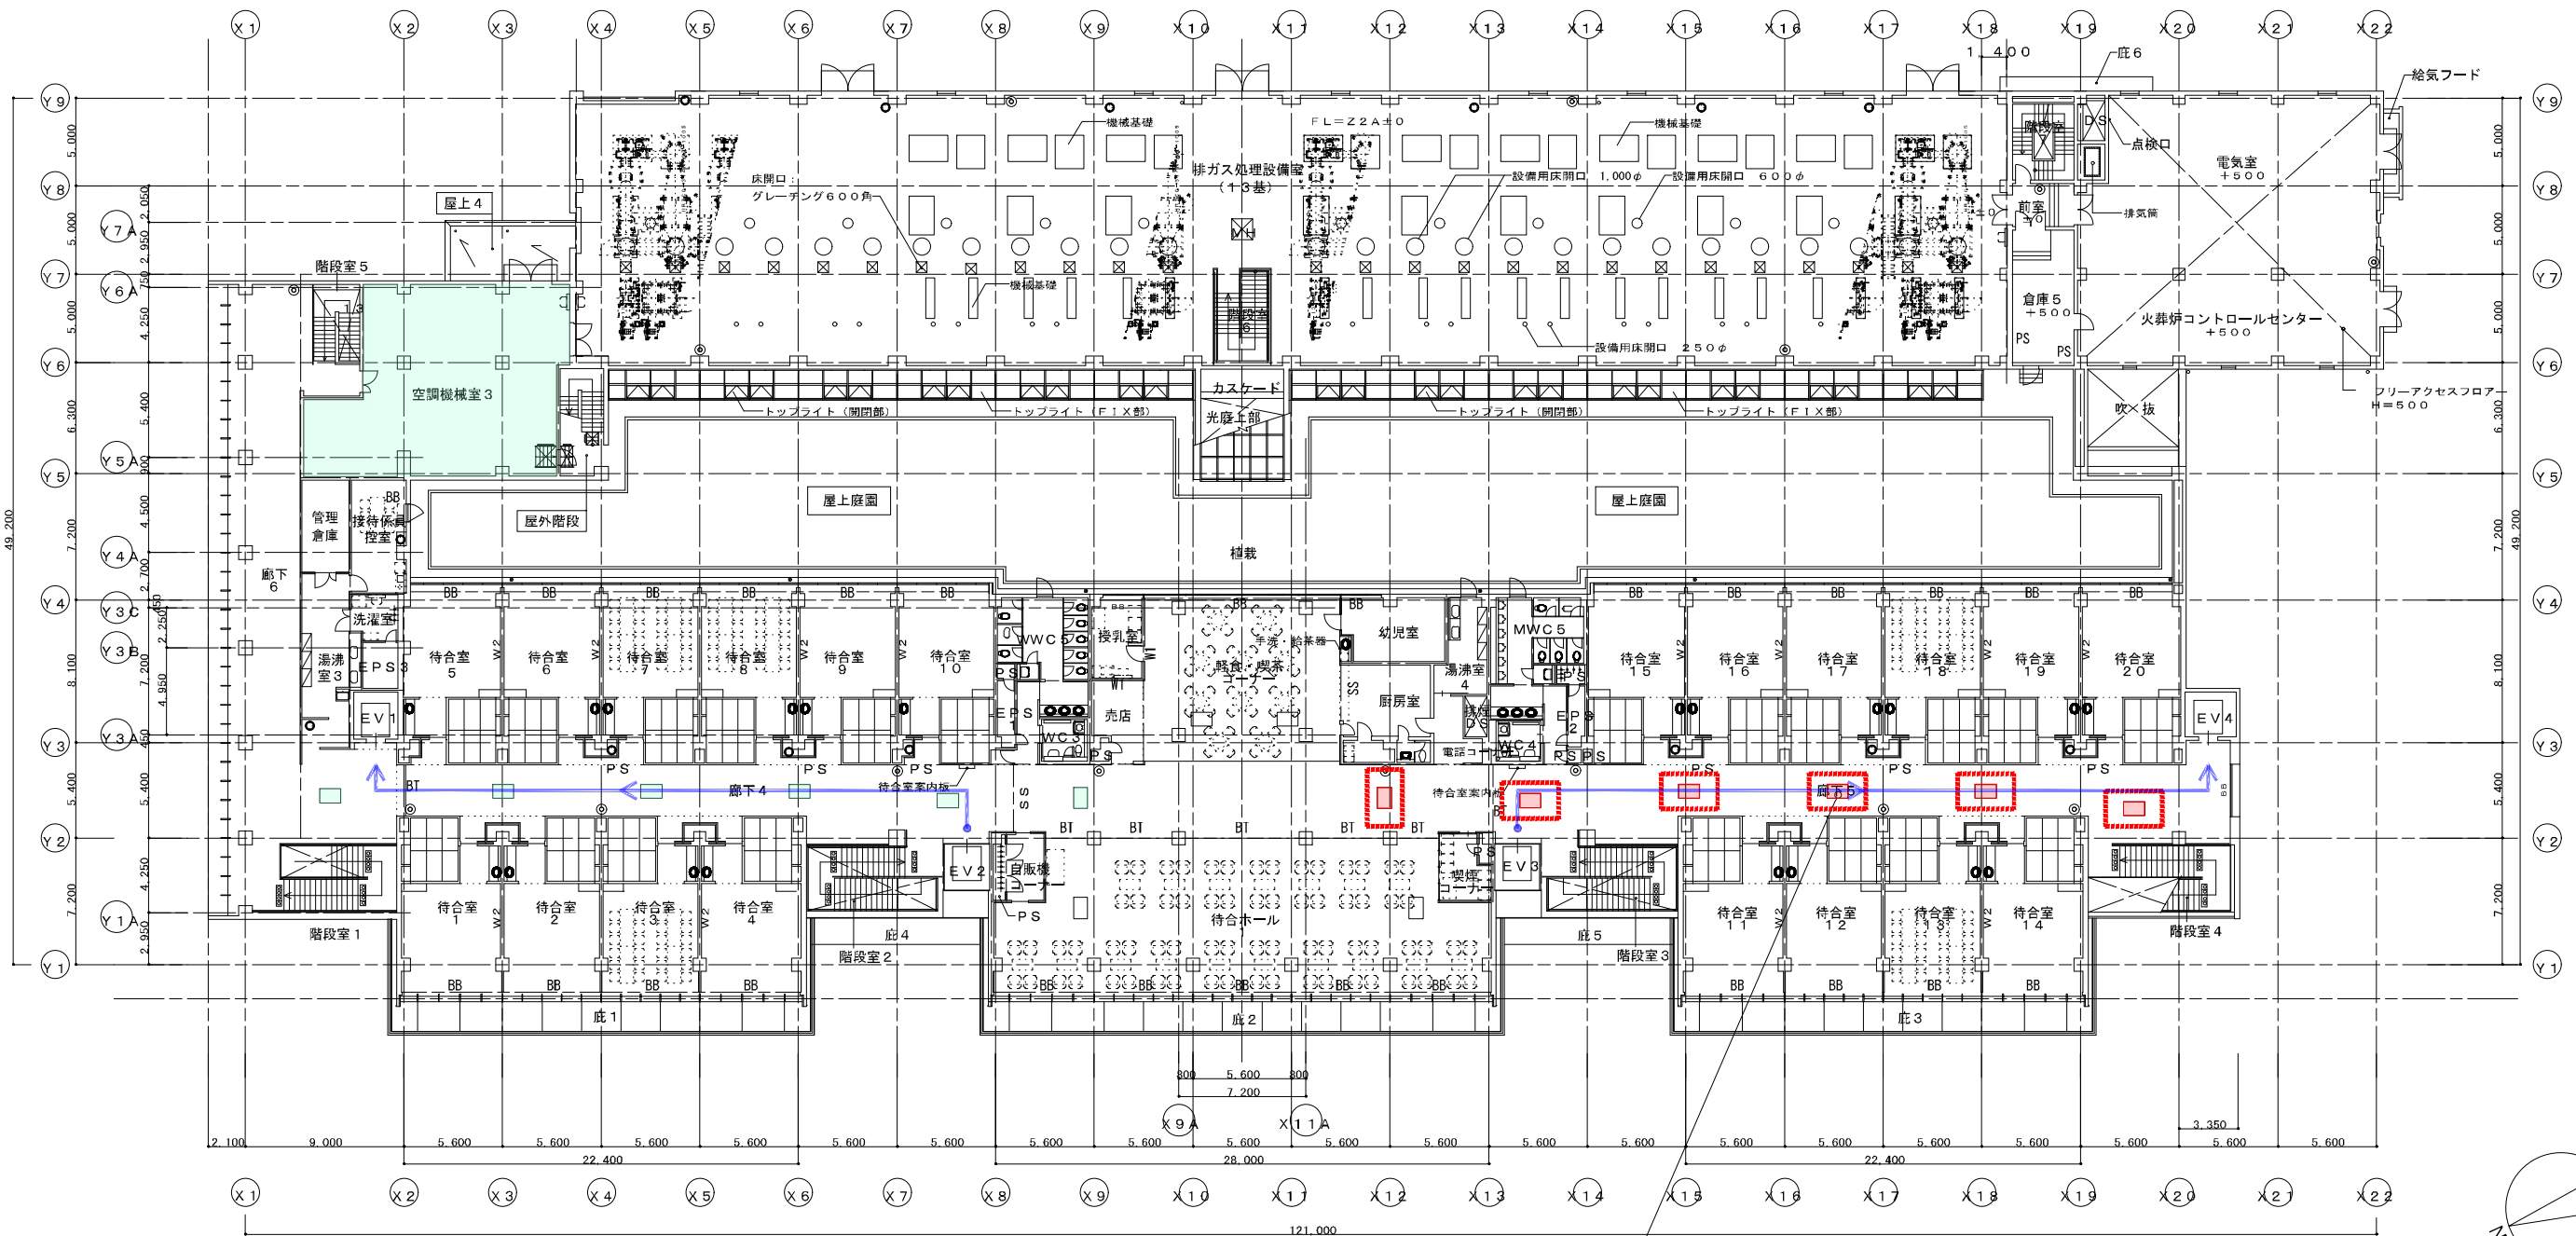

空調設備更新(廊下5)
工事時間：夜間工事
影響範囲：FCU交換時周辺仮囲いを行いホコリ等の飛散防止
昼間は天井部に養生を行い下部の通行を可能にする

- <凡例>
- 施工箇所
 - 仮囲い
 - 更新済み
 - 遺族動線
 - 遺族動線(施工箇所により動線変動)


凡例	
※設備用床開口250φ 800φ 1000φは実質スリプとする	
.....	たてどい 天井内 横引きを示す
◎	消火器 14ヶ所(内、埋込み型9ヶ所を建築工事とする。)
○	種

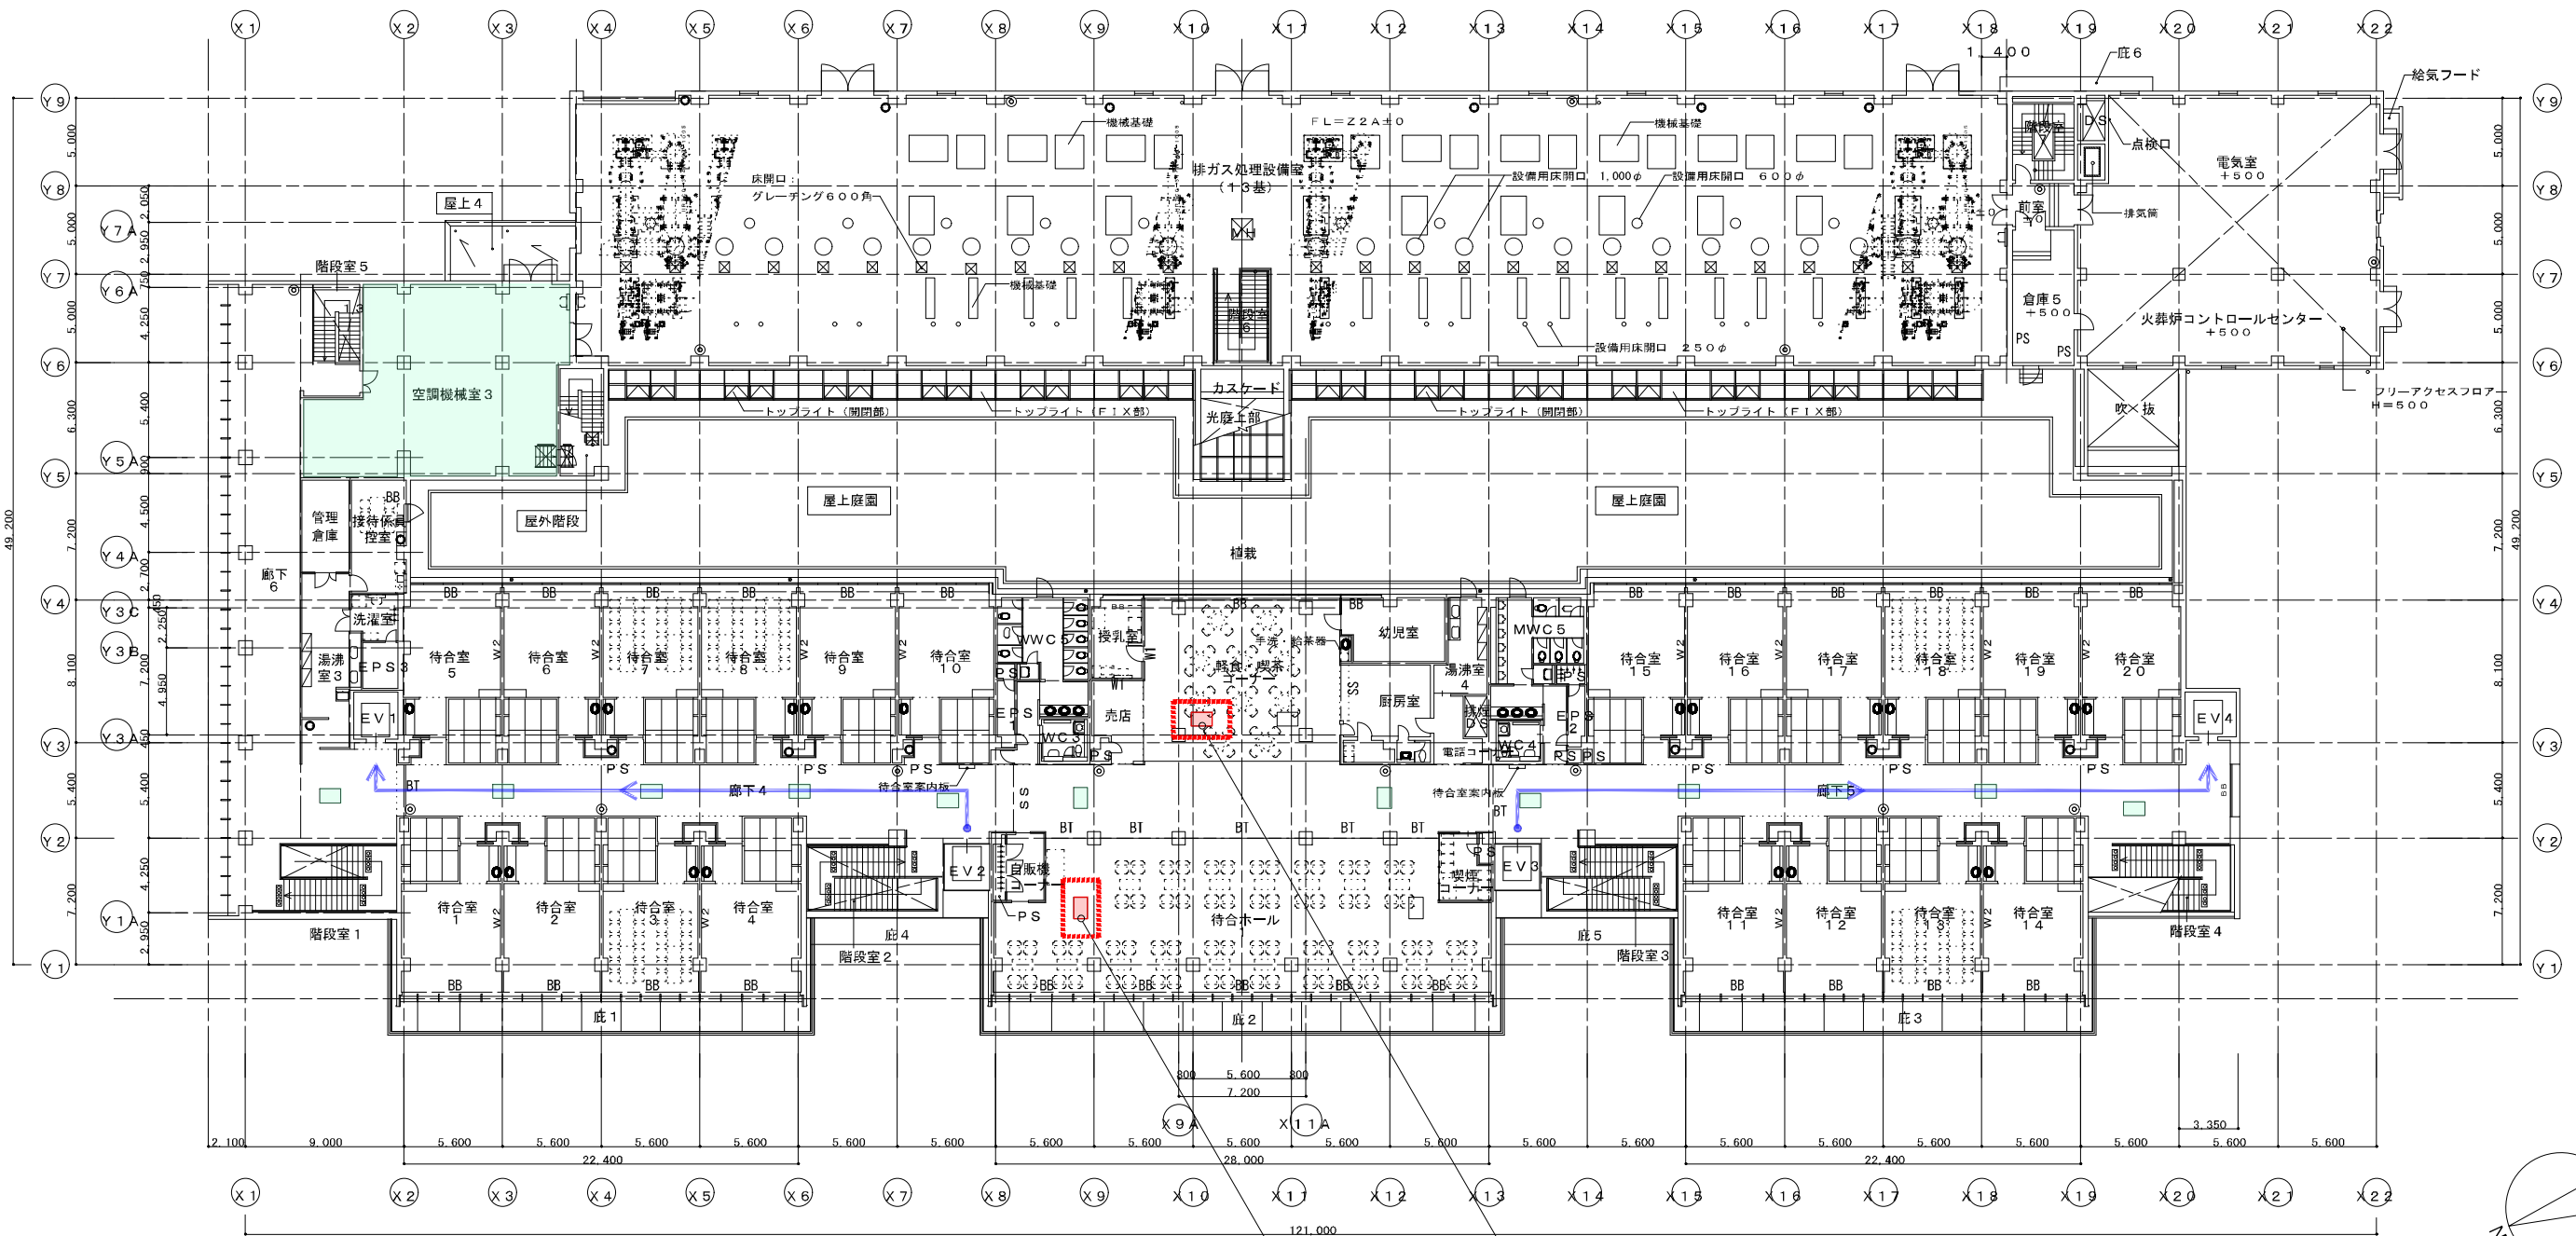

空調設備更新(軽食・喫茶コーナー、待合ホール)
工事時間：夜間工事
影響範囲：FCU交換時周辺仮囲いを
行いホコリ等の飛散防止
昼間は天井部に養生を行い
下部の通行を可能にする

- <凡例>
- 施工箇所
 - 仮囲い
 - 更新済み
 - 遺族動線
 - 遺族動線(施工箇所により動線変動)

凡例	
○φ 800φ 1000φは実管スリーブとする	
横引きを示す	
(内、埋込み型9ヶ所を建築工事とする。)	
○	種

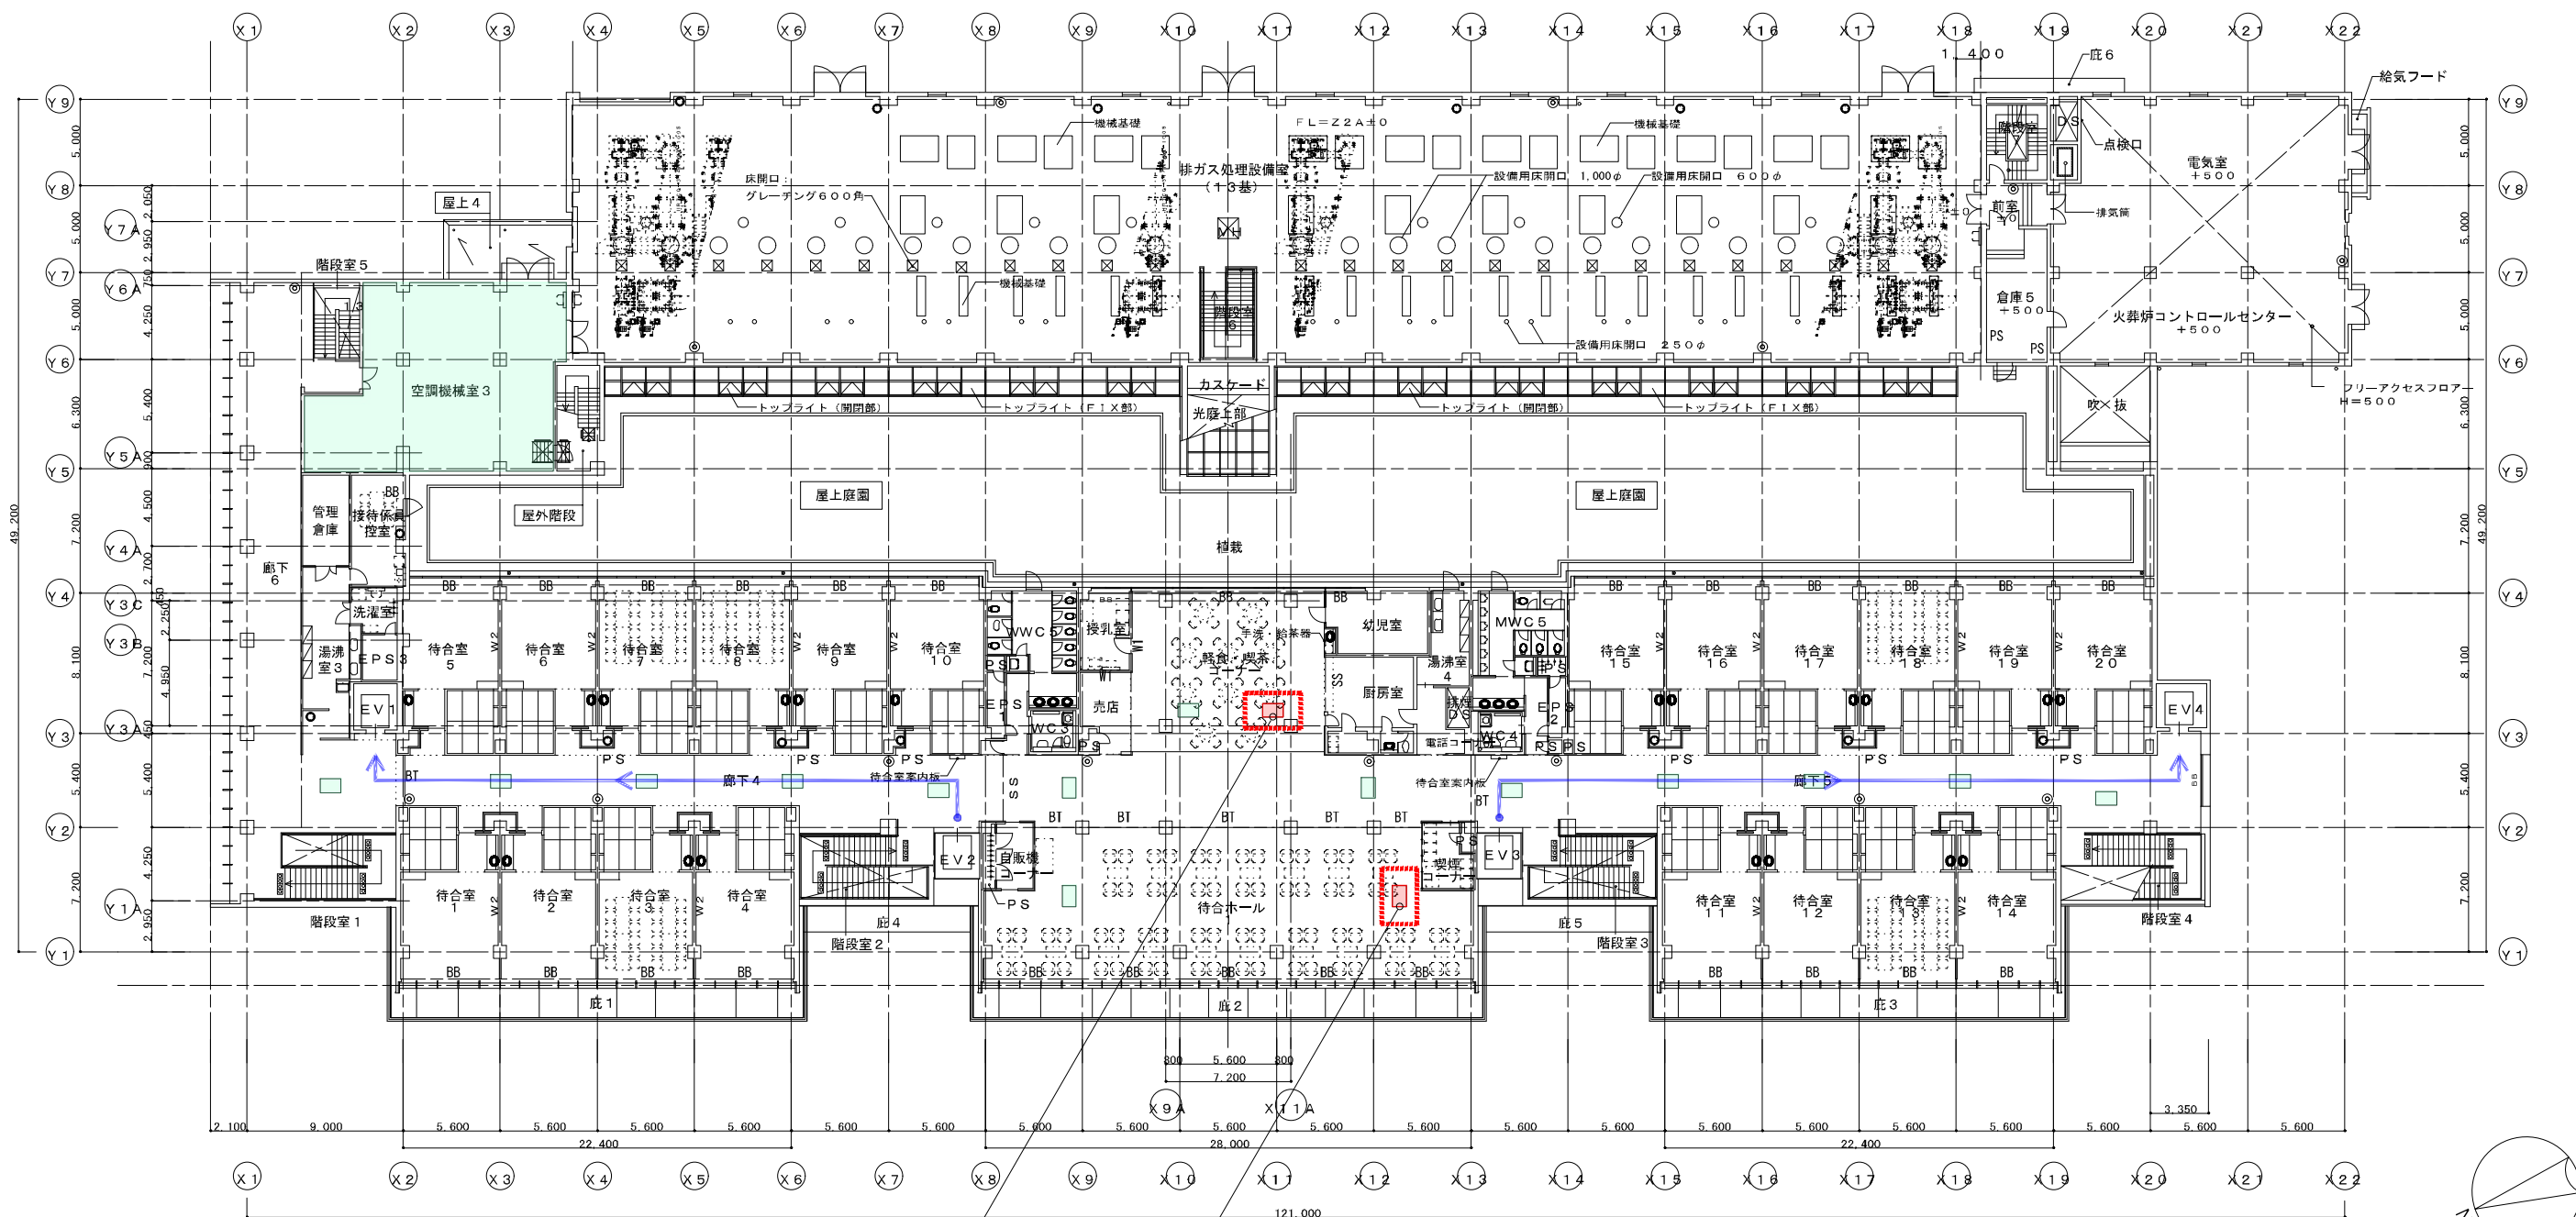

空調設備更新(軽食・喫茶コーナー、待合ホール)
工事時間：夜間工事
影響範囲：FCU交換時周辺仮囲いを行いホコリ等の飛散防止
昼間は天井部に養生を行い下部の通行を可能にする

- <凡例>
- 施工箇所
 - 仮囲い
 - 更新済み
 - 遺族動線
 - 遺族動線(施工箇所により動線変動)

凡例	
※設備用床開口250φ 800φ 1000φは実質スリプとする	
.....	たてどい 天井内 横引きを示す
◎	消火器 14ヶ所(内、埋込み型9ヶ所を建築工事とする。)
○	種