


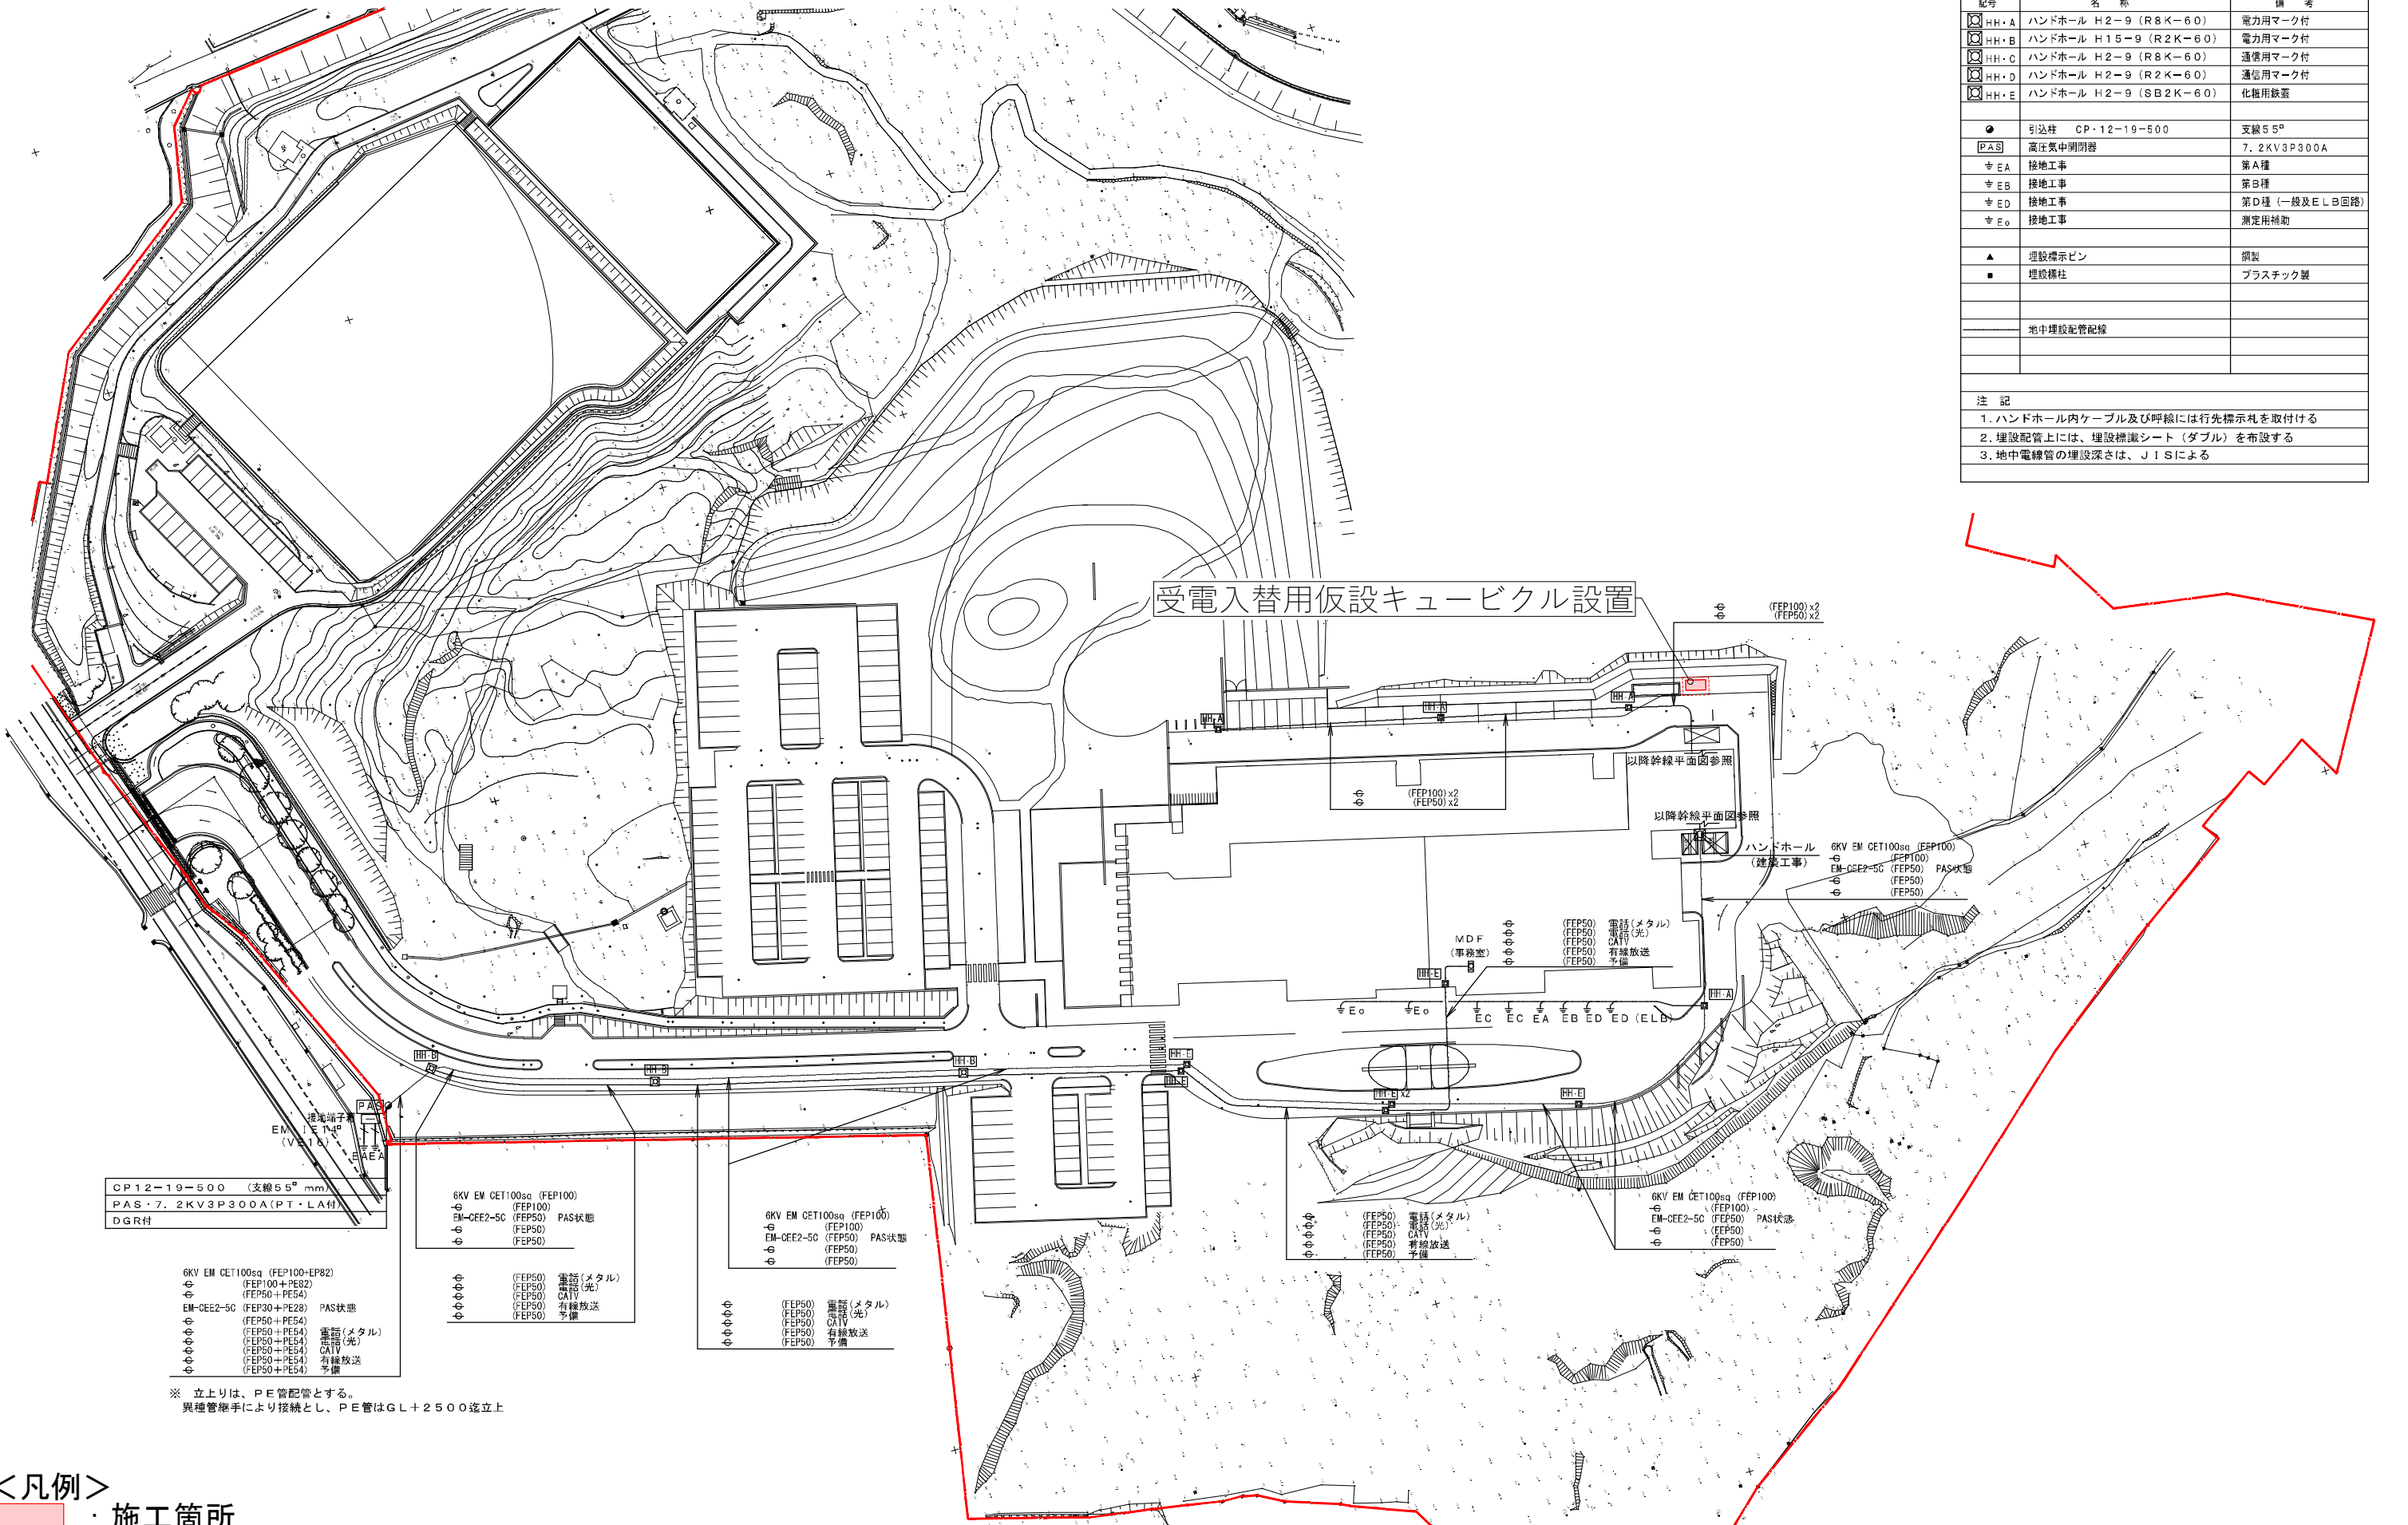

凡 例		
記号	名 称	備 考
HH・A	ハンドホール H2-9 (R8K-60)	電力用マーク付
HH・B	ハンドホール H15-9 (R2K-60)	電力用マーク付
HH・C	ハンドホール H2-9 (R8K-60)	通信用マーク付
HH・D	ハンドホール H2-9 (R2K-60)	通信用マーク付
HH・E	ハンドホール H2-9 (SB2K-60)	化粧用鉄蓋
●	引込柱 CP・12-19-500	支線55°
PAS	高圧気中開閉器	7.2KV3P300A
キEA	接地工事	第A種
キEB	接地工事	第B種
キED	接地工事	第D種 (一般及ELB回路)
キEo	接地工事	測定用補助
▲	埋設標識ピン	鋼製
■	埋設標識柱	プラスチック製
	地中埋設配管記線	
注 記		
1. ハンドホール内ケーブル及び呼線には行先標示札を取付ける		
2. 埋設配管上には、埋設標識シート (ダブル) を布設する		
3. 地中電線管の埋設深さは、JISによる		

<凡例>
： 施工箇所
： 更新済み




PAS、PAS柱、接地は撤去更新を想定

高圧ケーブル、信号ケーブルの更新

凡 例		
記号	名 称	備 考
HH・A	ハンドホール H2-9 (R8K-60)	電力用マーク付
HH・B	ハンドホール H15-9 (R2K-60)	電力用マーク付
HH・C	ハンドホール H2-9 (R8K-60)	通信用マーク付
HH・D	ハンドホール H2-9 (R2K-60)	通信用マーク付
HH・E	ハンドホール H2-9 (SB2K-60)	化粧用鉄蓋
●	引込柱 CP・12-19-500	支線55°
PAS	高圧気中開閉器	7.2KV3P300A
⊕EA	接地工事	第A種
⊕EB	接地工事	第B種
⊕ED	接地工事	第D種 (一般及ELB回路)
⊕EO	接地工事	測定用補助
▲	埋設標識ピン	銅製
■	埋設標識柱	プラスチック製
	地中埋設配管記線	
注 記		
1. ハンドホール内ケーブル及び呼線には行先標示札を取付ける		
2. 埋設配管上には、埋設標識シート (ダブル) を布設する		
3. 地中電線管の埋設深さは、JISによる		


<凡例>
： 施工箇所
： 更新済み

電気室-東側
受変電設備改造、制御盤設置工事
(総入替工事)

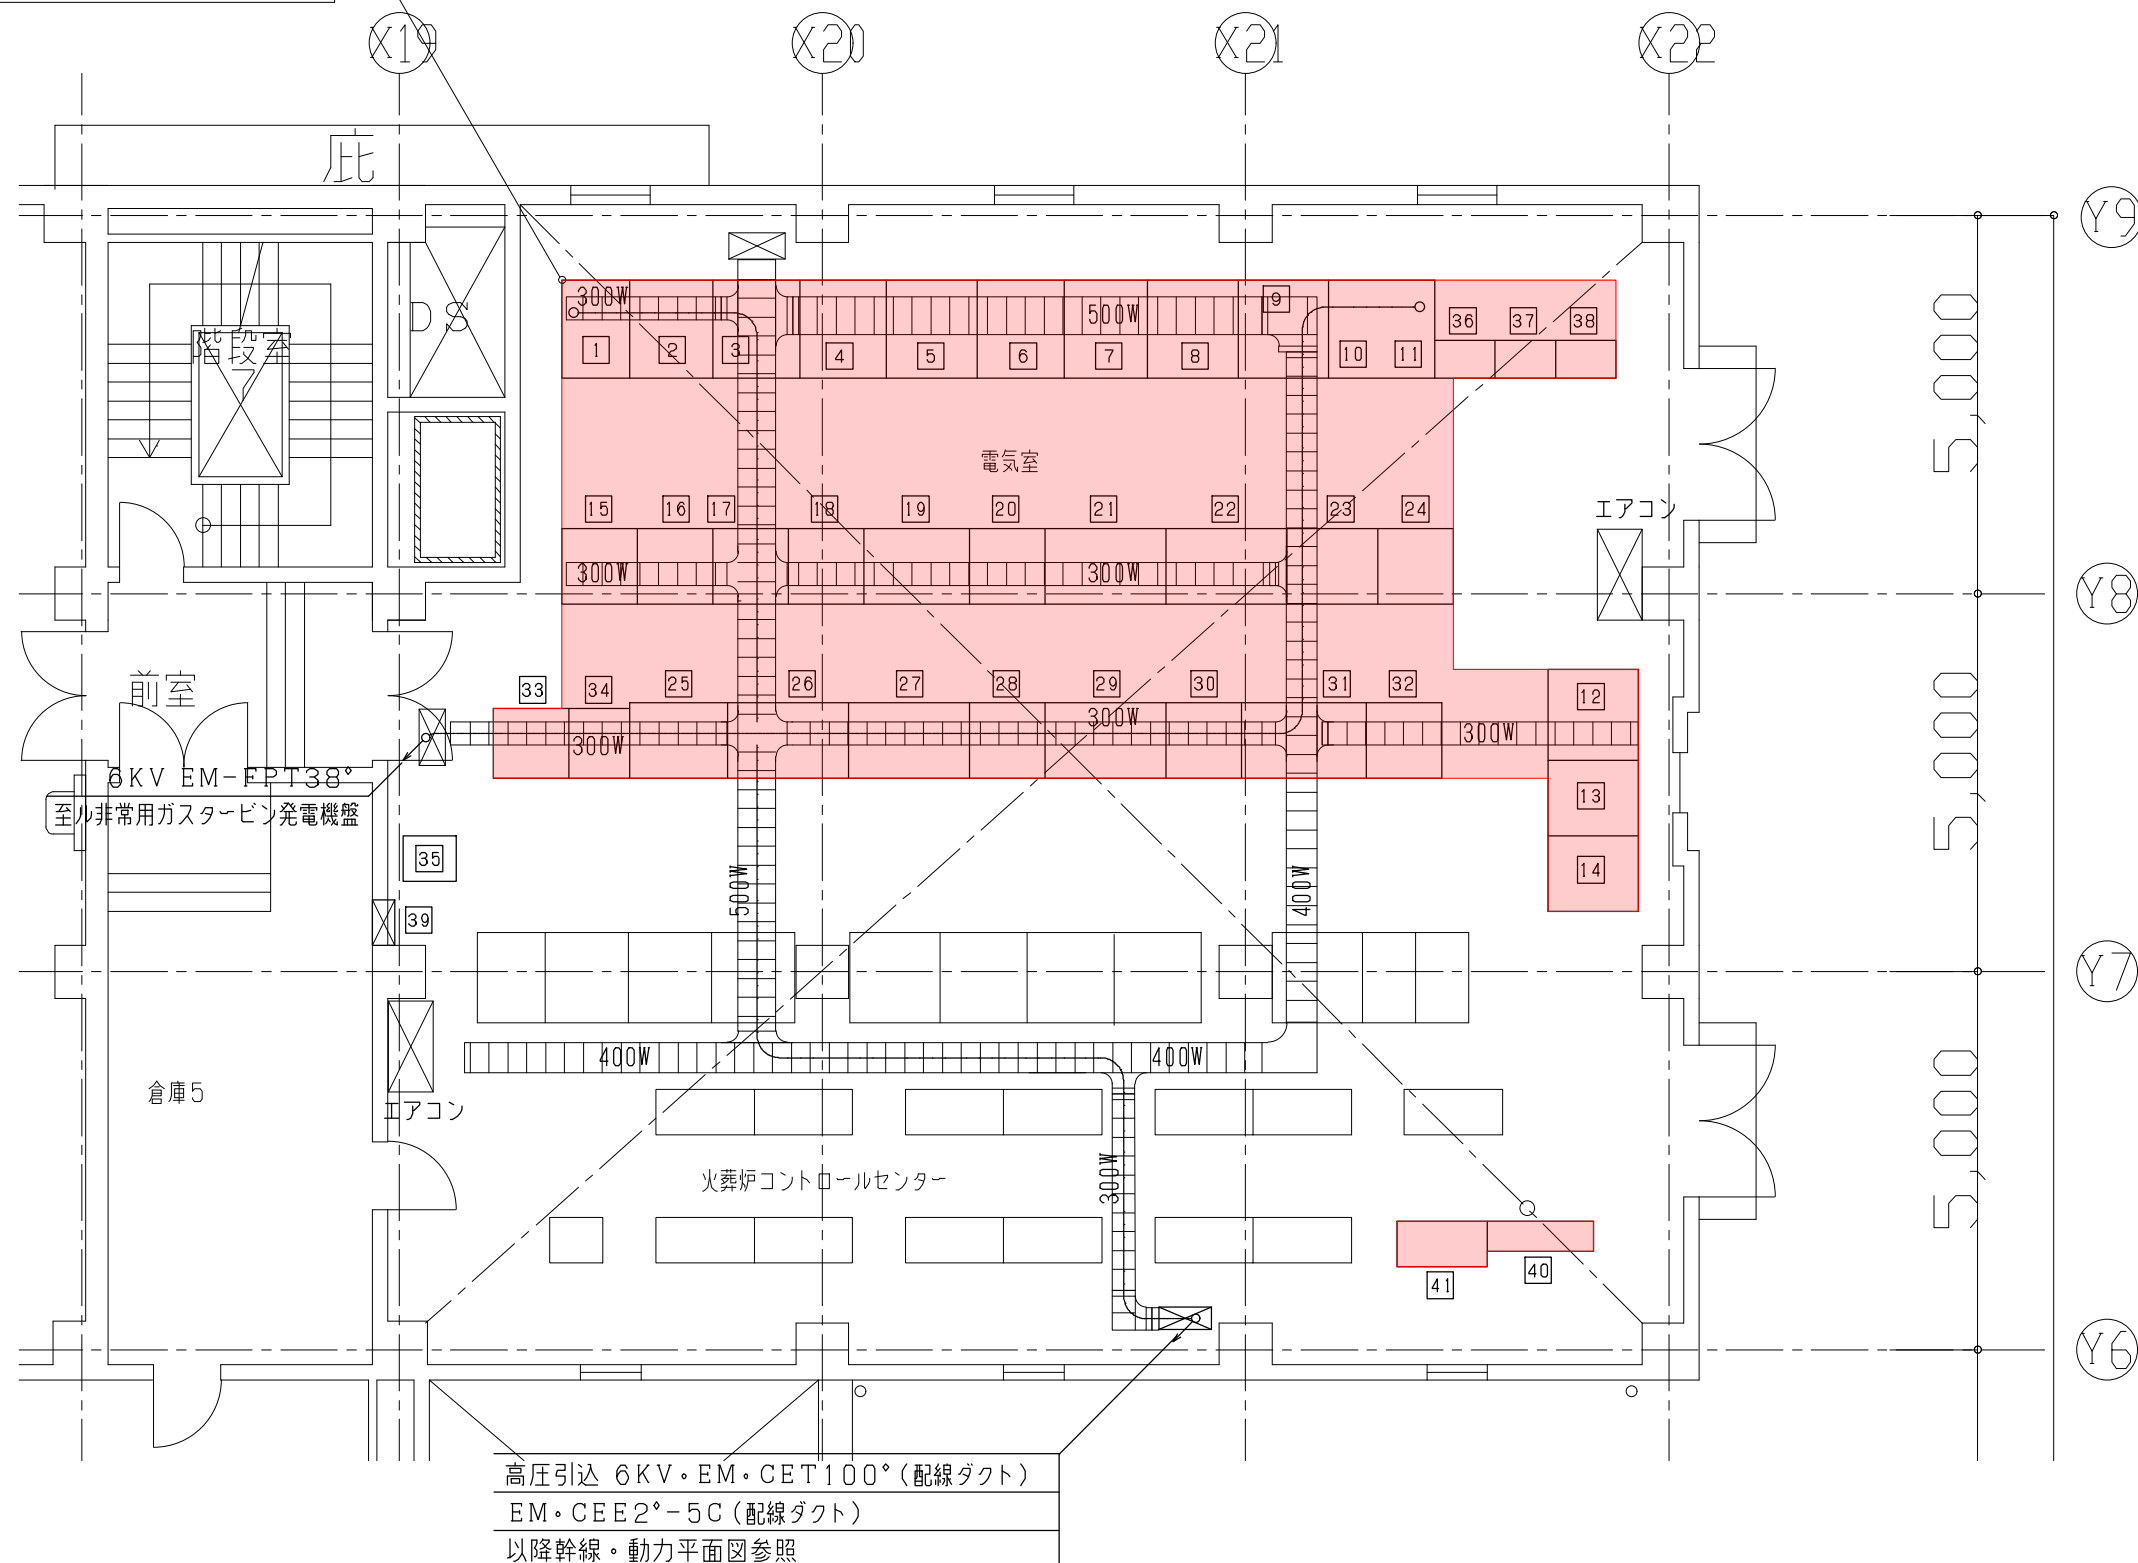

電気室平面図 S=1:100

<凡例>
■ : 施工箇所
■ : 更新済み

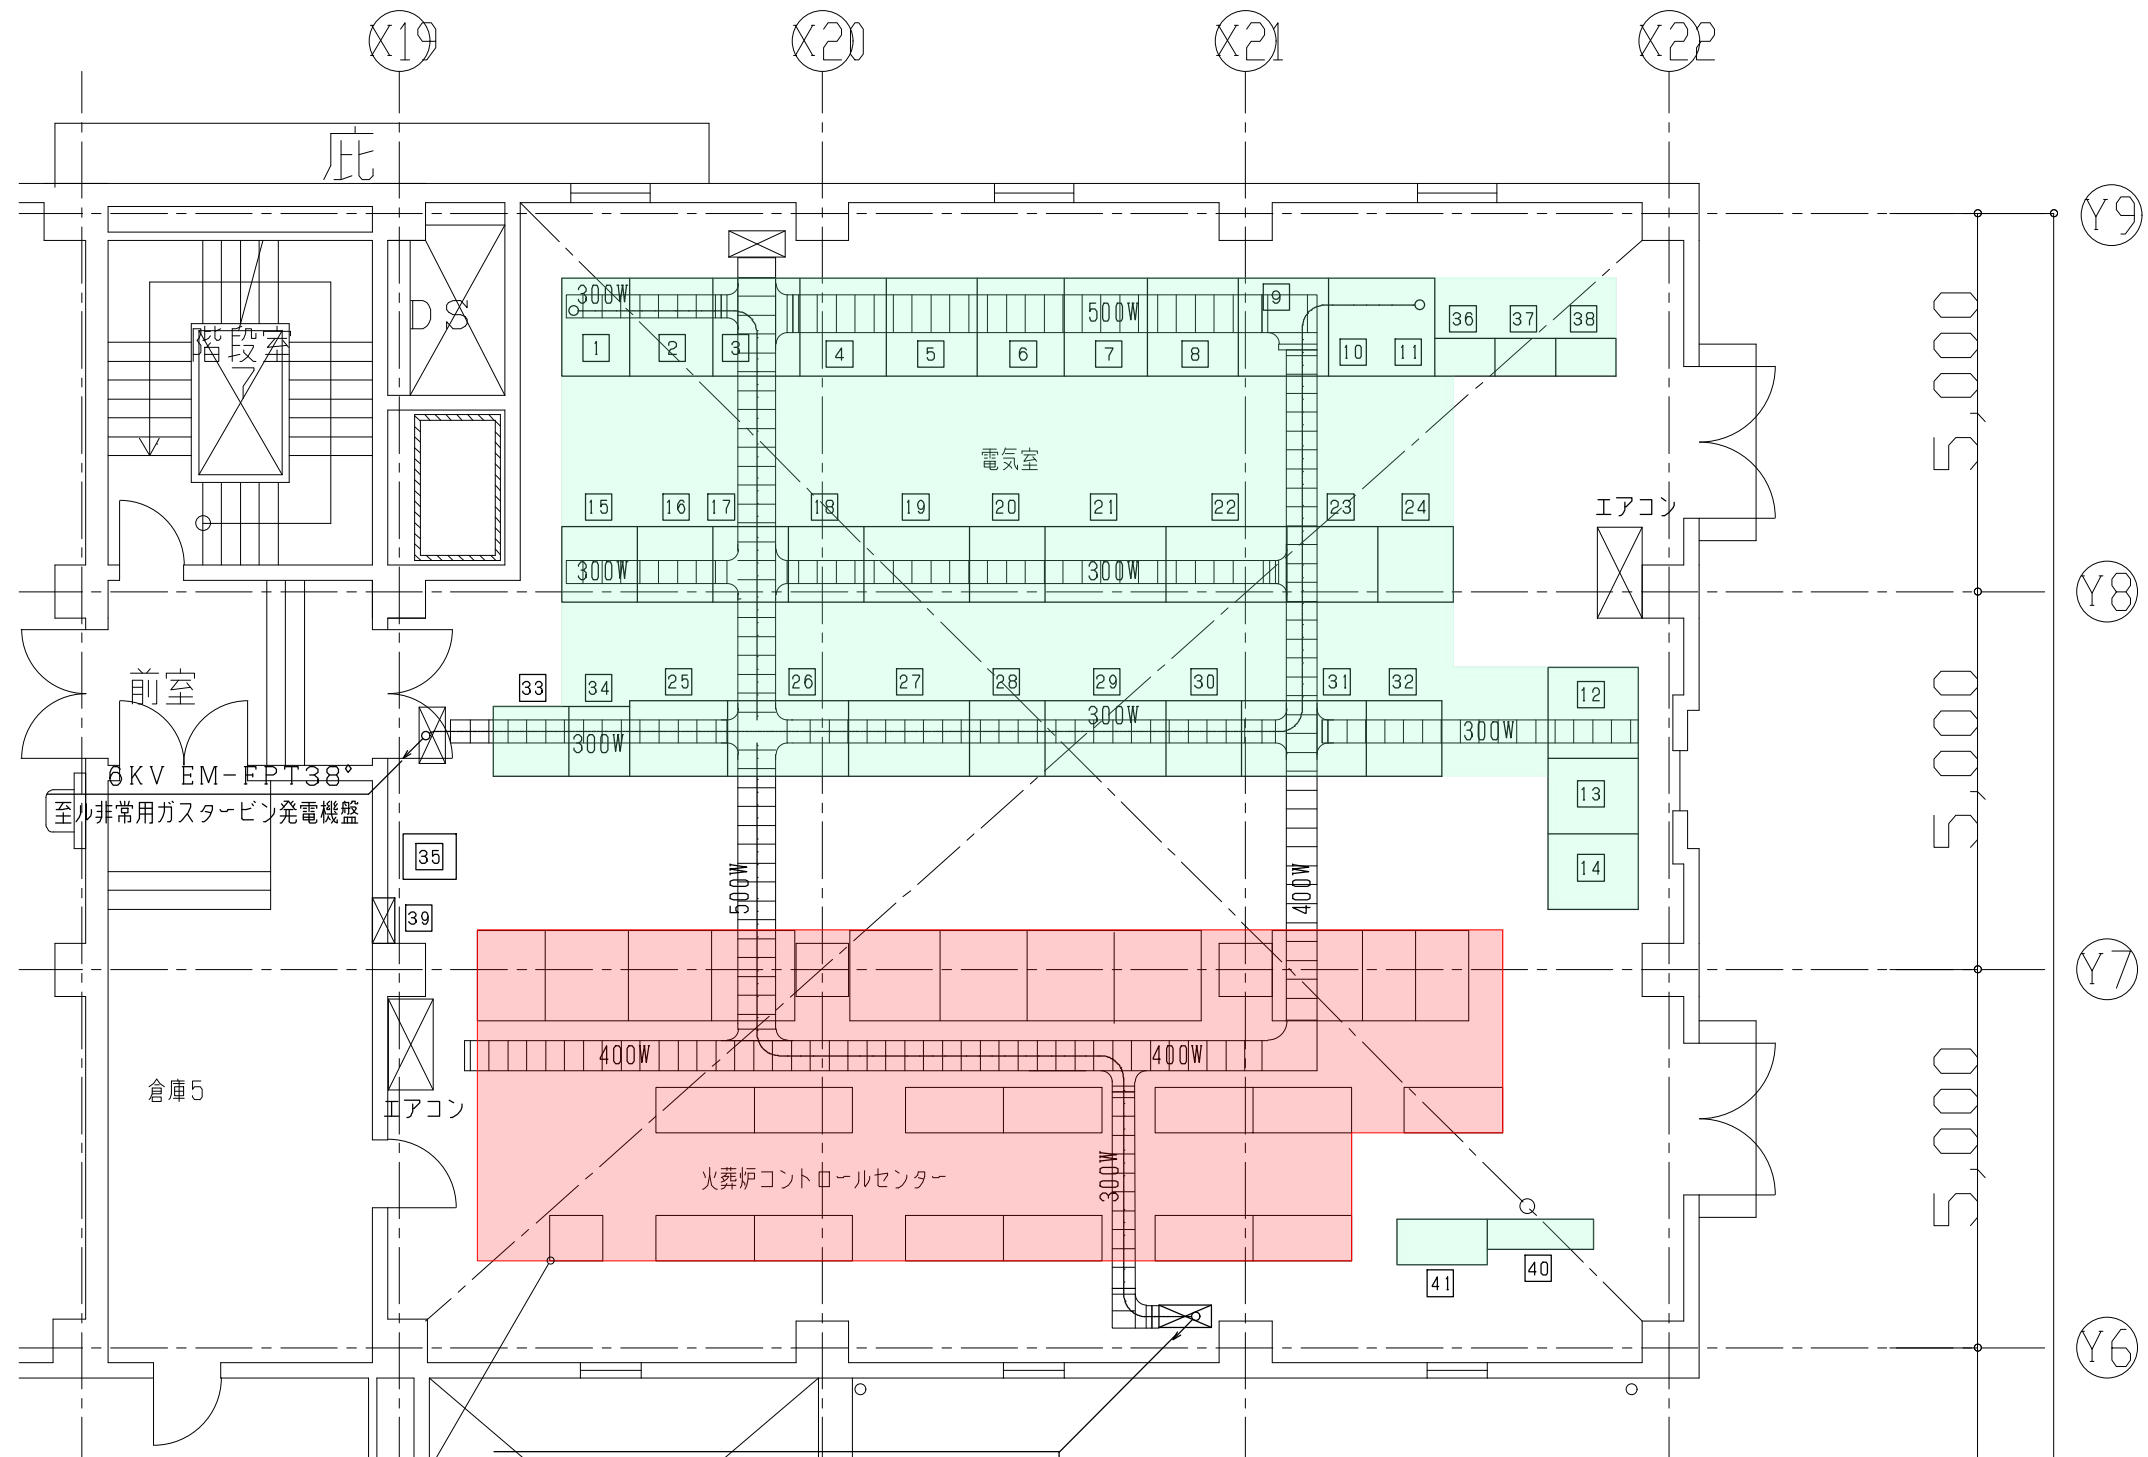


6KV EM-FPT38°
至非常用ガスタービン発電機盤

高圧引込 6KV・EM・CET100°(配線ダクト)
EM・CEE2°-5C(配線ダクト)
以降幹線・動力平面図参照

電気室平面図 S=1:100

電気室-西側
火葬炉コントロール制御盤工事
(ドミノ式)



- <凡例>
- 施工箇所
 - 更新済み

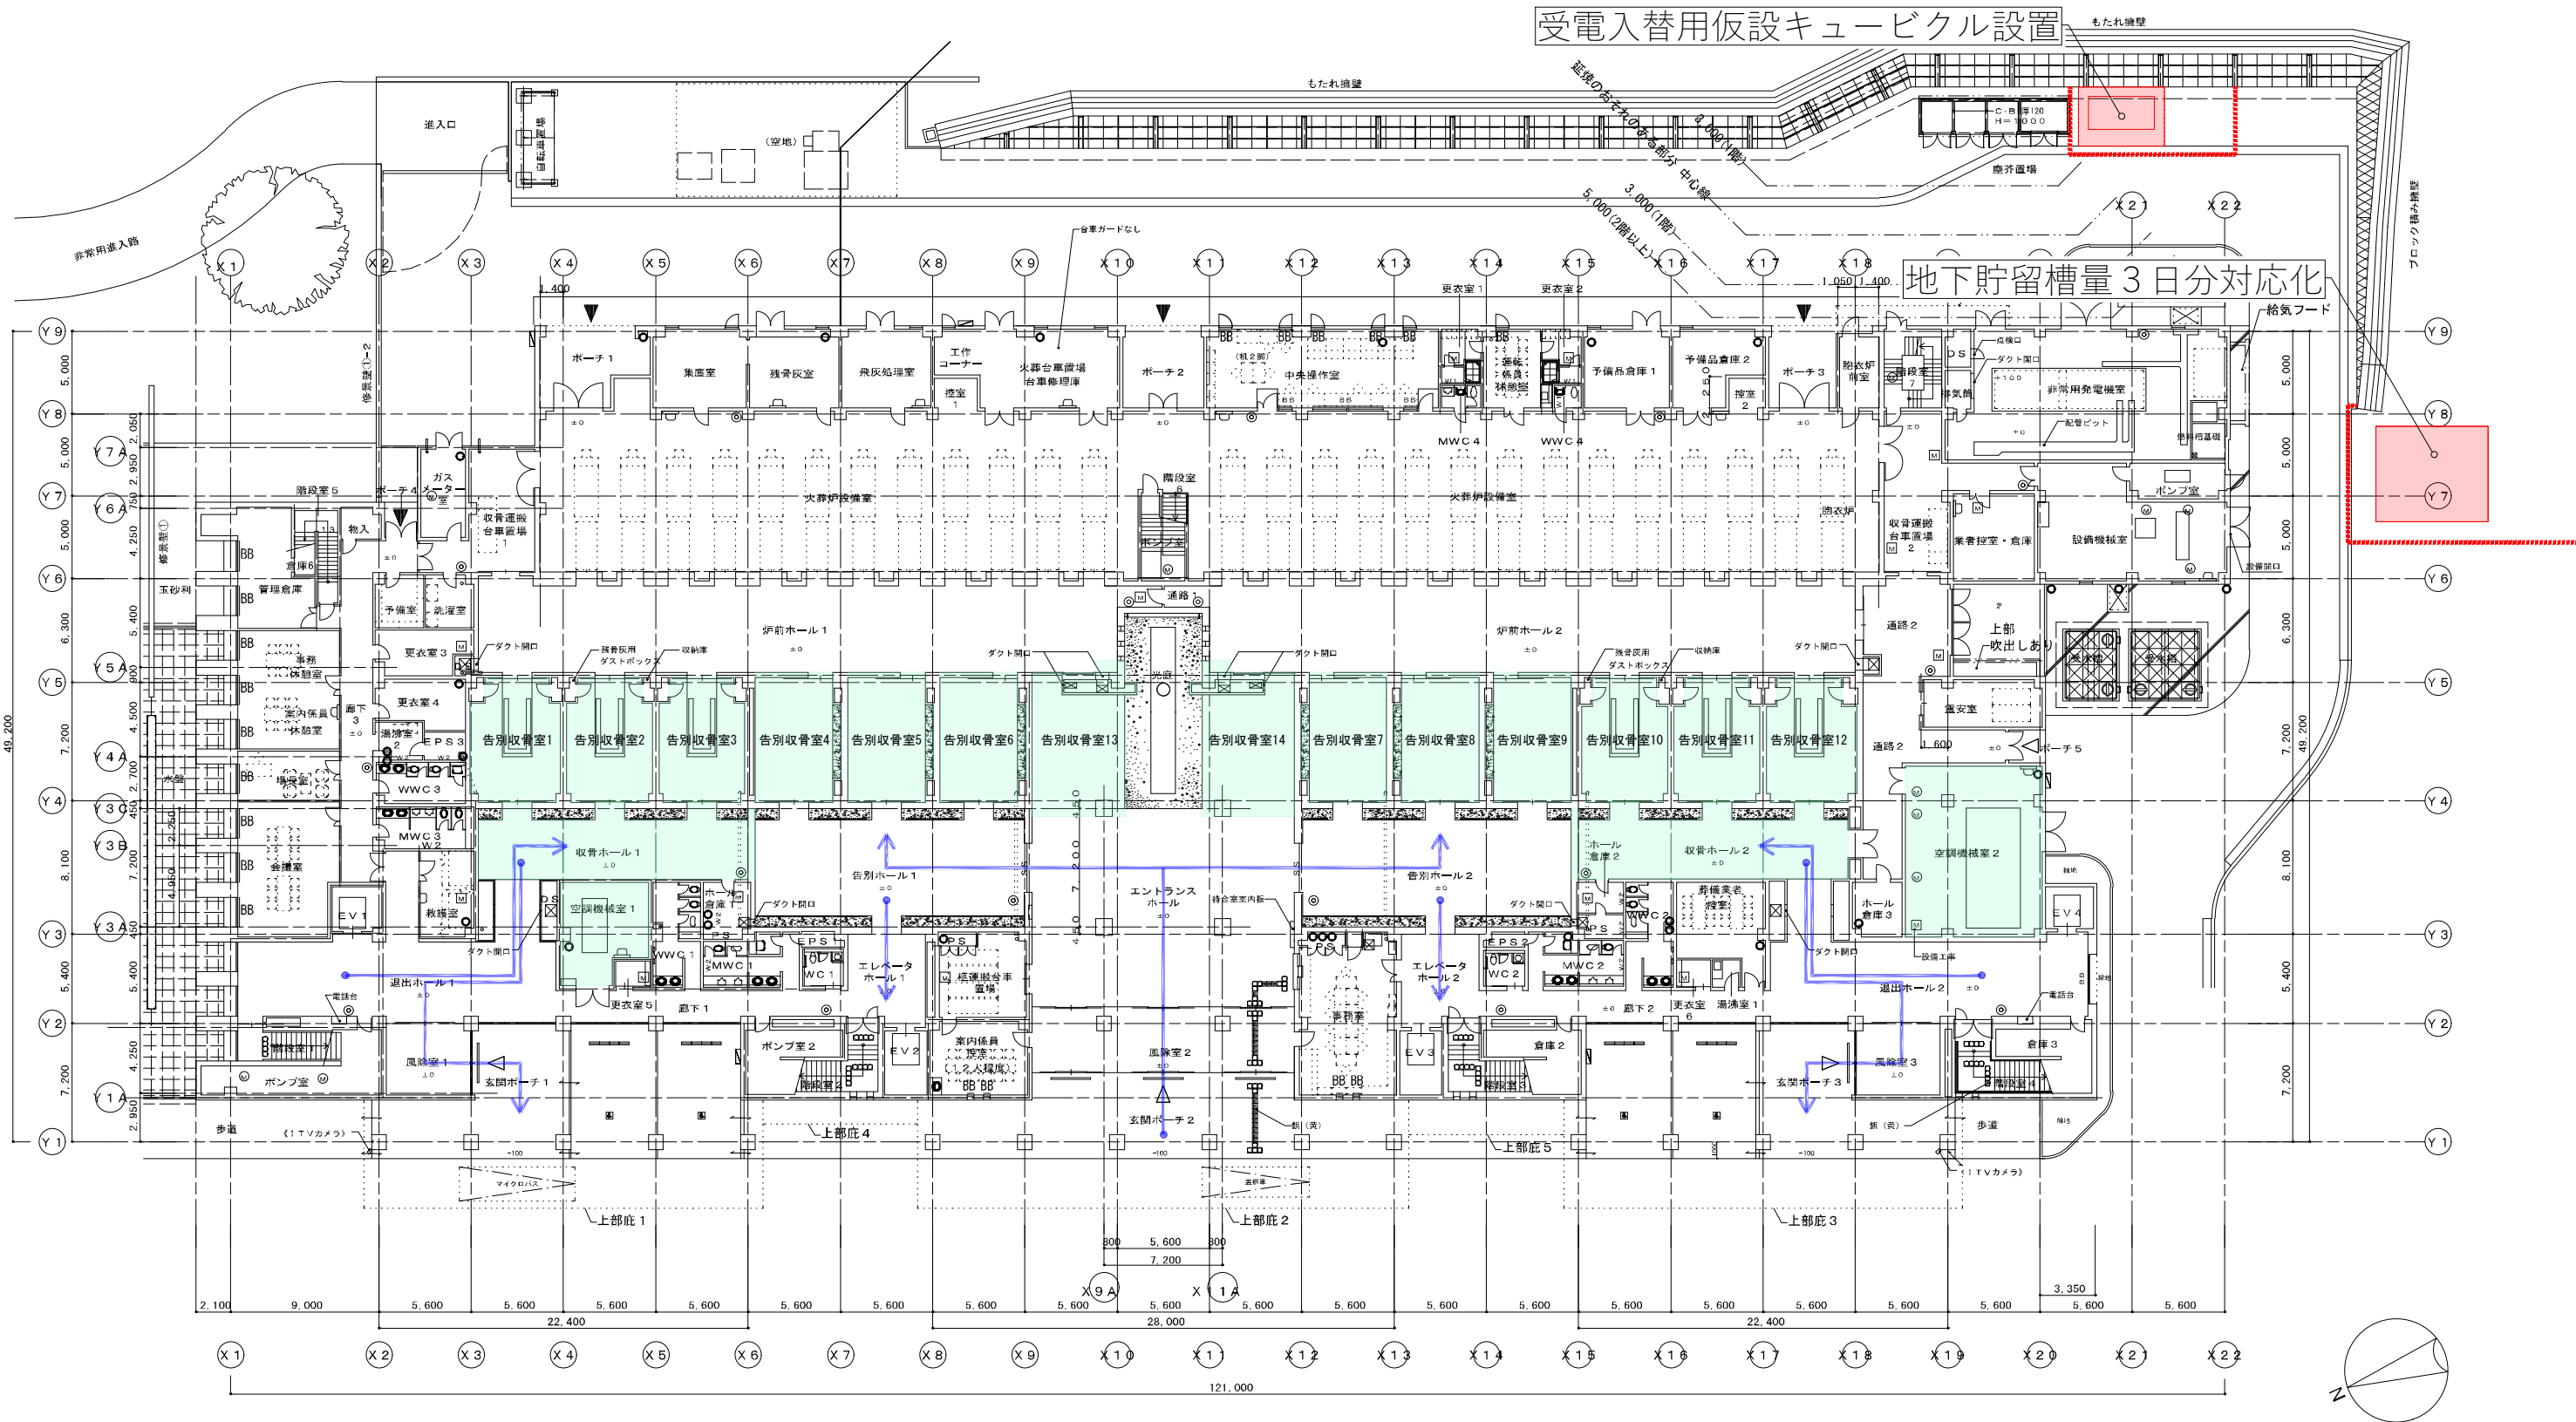

- <凡例>
- 施工箇所
 - 仮囲い
 - 更新済み
 - 遺族動線
 - 遺族動線(施工箇所により動線変動)


凡例		
(M)	防水・防臭型マンホール 600φ	下部SUS製タップ@350
[M]	防水・防臭型床点検口600角(ステンレス製)	下部SUS製タップ@350
.....	たてどい 天井内 横引きを示す	
○	消火器(埋込み) 18ヶ所 床置き	
▢	消火栓	
○	扉	

電気室
受変電設備改造、制御盤設置工事

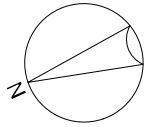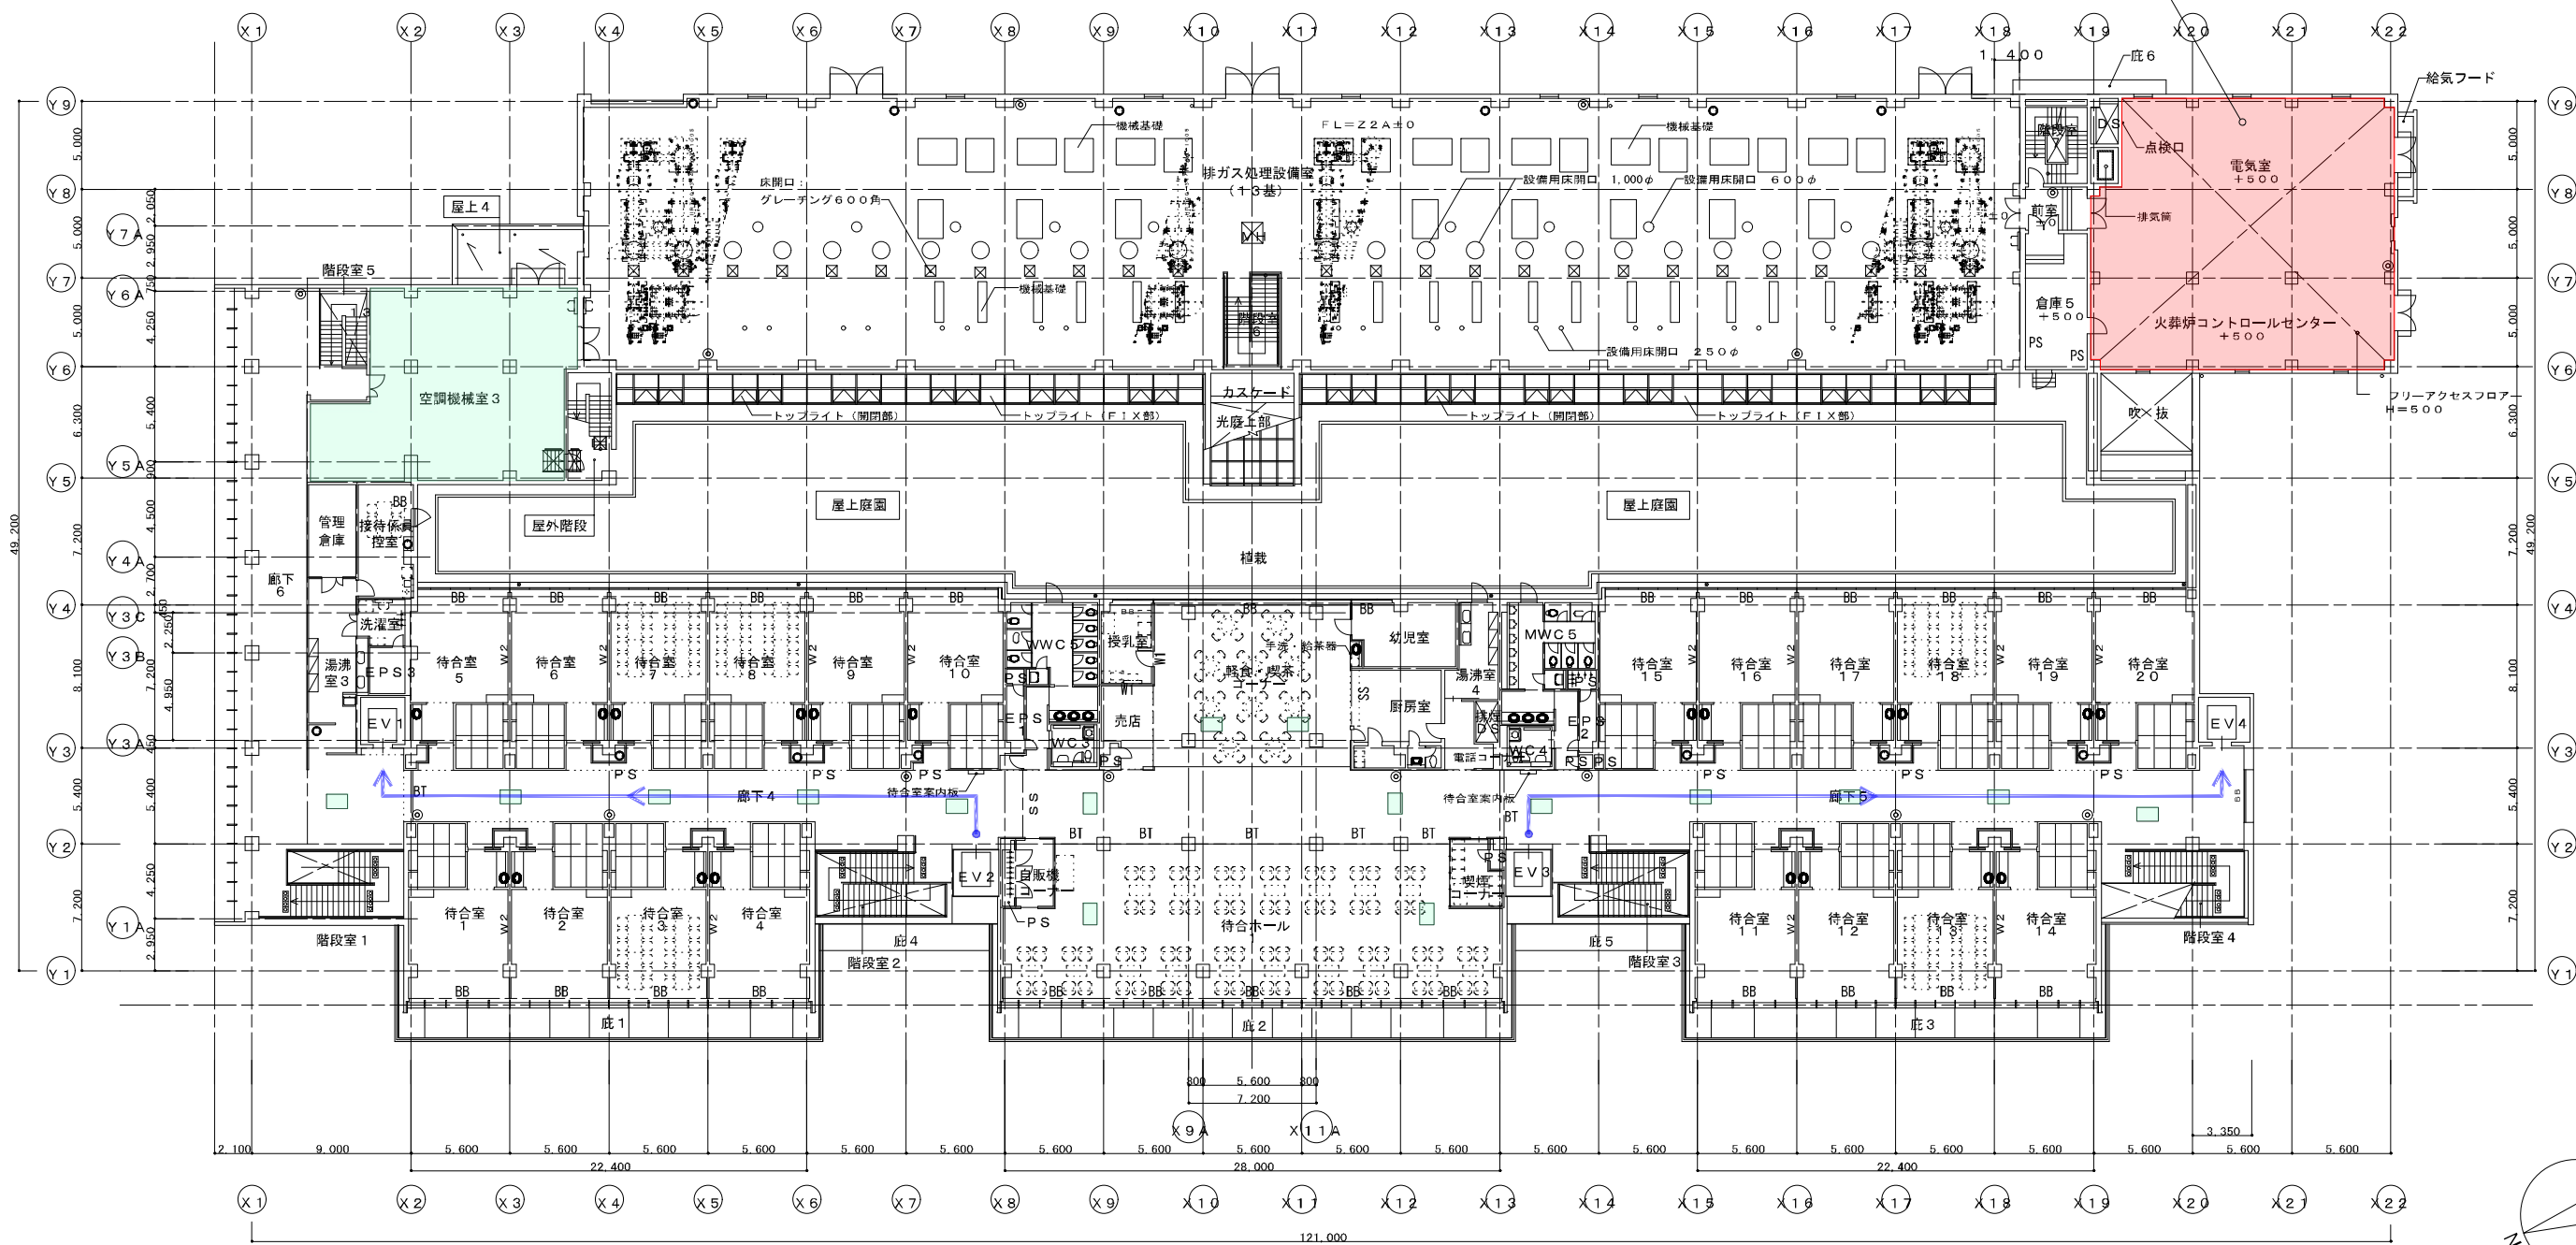

- <凡例>
- 施工箇所
 - 仮囲い
 - 更新済み
 - 遺族動線
 - 遺族動線(施工箇所により動線変動)

凡例	
※設備用床開口250φ 800φ 1000φは実質スリーブとする	
.....	たてどい 天井内 横引きを示す
◎	消火器 14ヶ所(内、埋込み型9ヶ所を建築工事とする。)
○	種

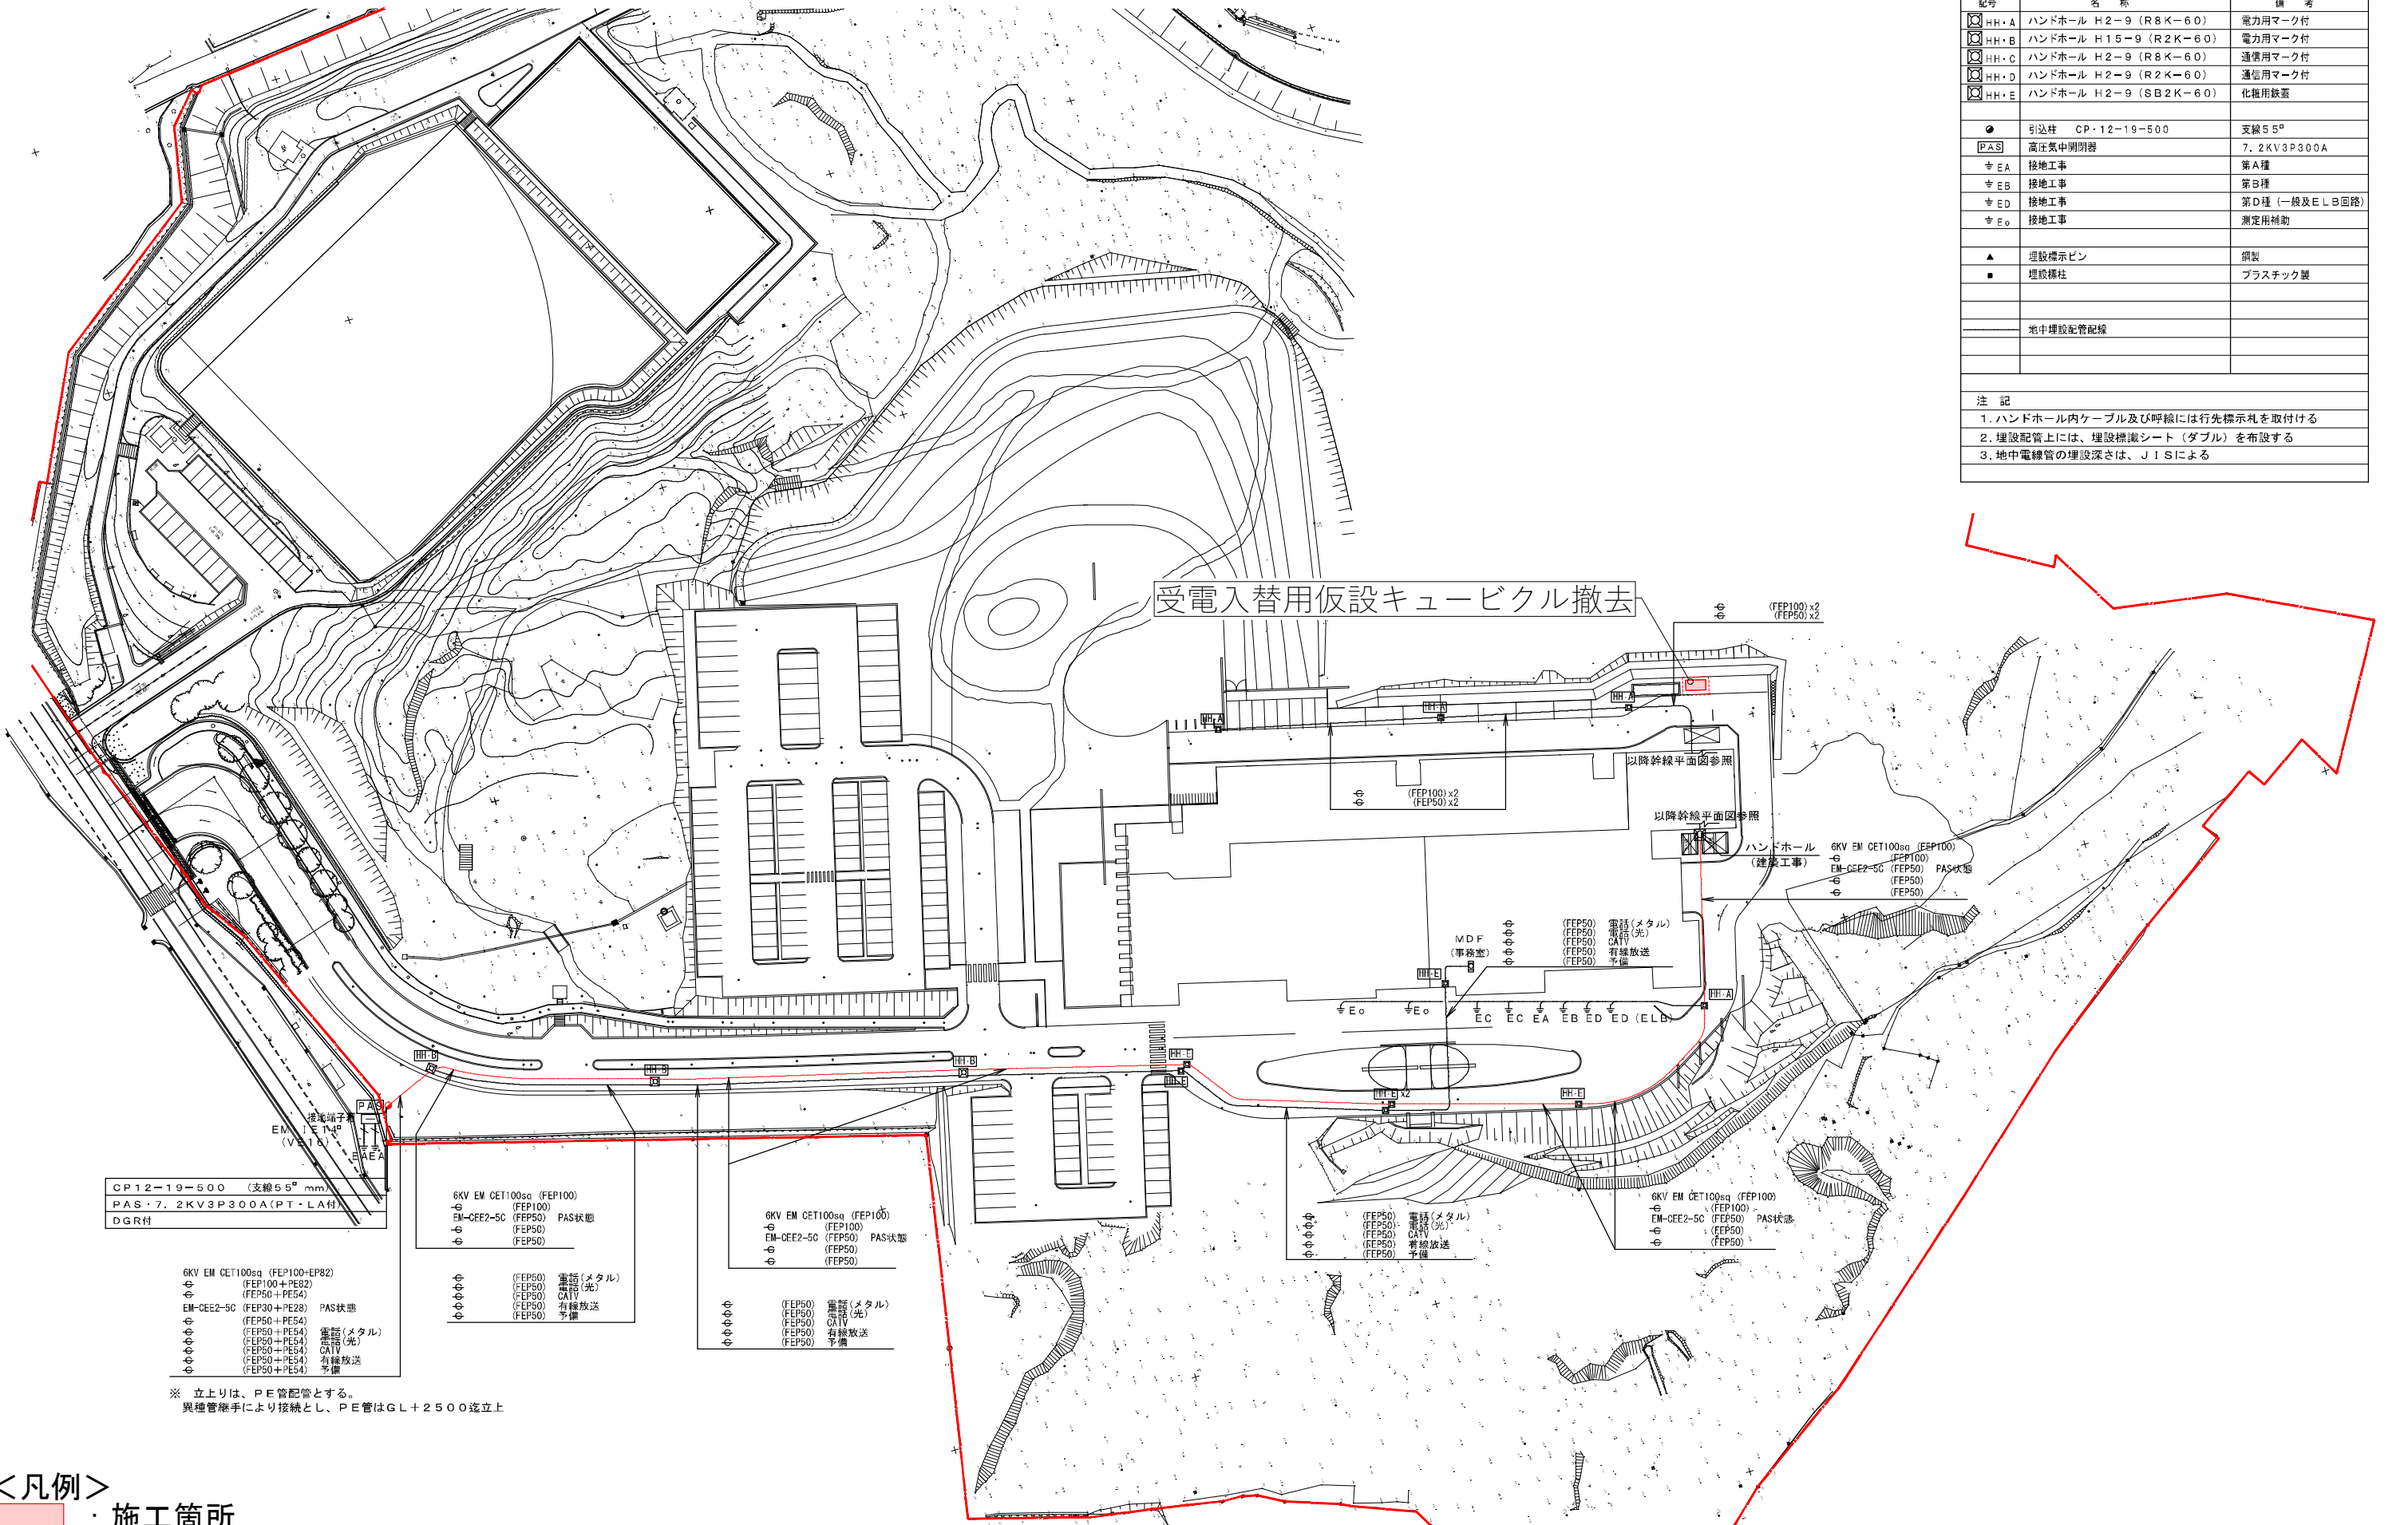

凡 例		
記号	名 称	備 考
HH・A	ハンドホール H2-9 (R8K-60)	電力用マーク付
HH・B	ハンドホール H15-9 (R2K-60)	電力用マーク付
HH・C	ハンドホール H2-9 (R8K-60)	通信用マーク付
HH・D	ハンドホール H2-9 (R2K-60)	通信用マーク付
HH・E	ハンドホール H2-9 (SB2K-60)	化粧用鉄蓋
●	引込柱 CP・12-19-500	支線55°
PAS	高圧風中閉閉器	7.2KV3P300A
キEA	接地工事	第A種
キEB	接地工事	第B種
キED	接地工事	第D種 (一般及ELB回路)
キEo	接地工事	測定用補助
▲	埋設標識ピン	鋼製
■	埋設標識柱	プラスチック製
地中埋設配管記線		
注 記		
1. ハンドホール内ケーブル及び呼線には行先標示札を取付ける		
2. 埋設配管上には、埋設標識シート (ダブル) を布設する		
3. 地中電線管の埋設深さは、JISによる		

<凡例>
： 施工箇所
： 更新済み