


全体配置図

現況と異なる場合は、現況を優先します。

別紙7 杭伏図 2/3

杭リスト


| | | | | | |
|----|--|--------------|---------|--|--------------|
| P1 | | 1,800Φ (46本) | P5 | | 1,000Φ (18本) |
| P2 | | 1,500Φ (45本) | P6 | | 800Φ (4本) |
| P3 | | 1,300Φ (17本) | PC | | 450Φ (140本) |
| P4 | | 1,200Φ (26本) | 合計：296本 | | |

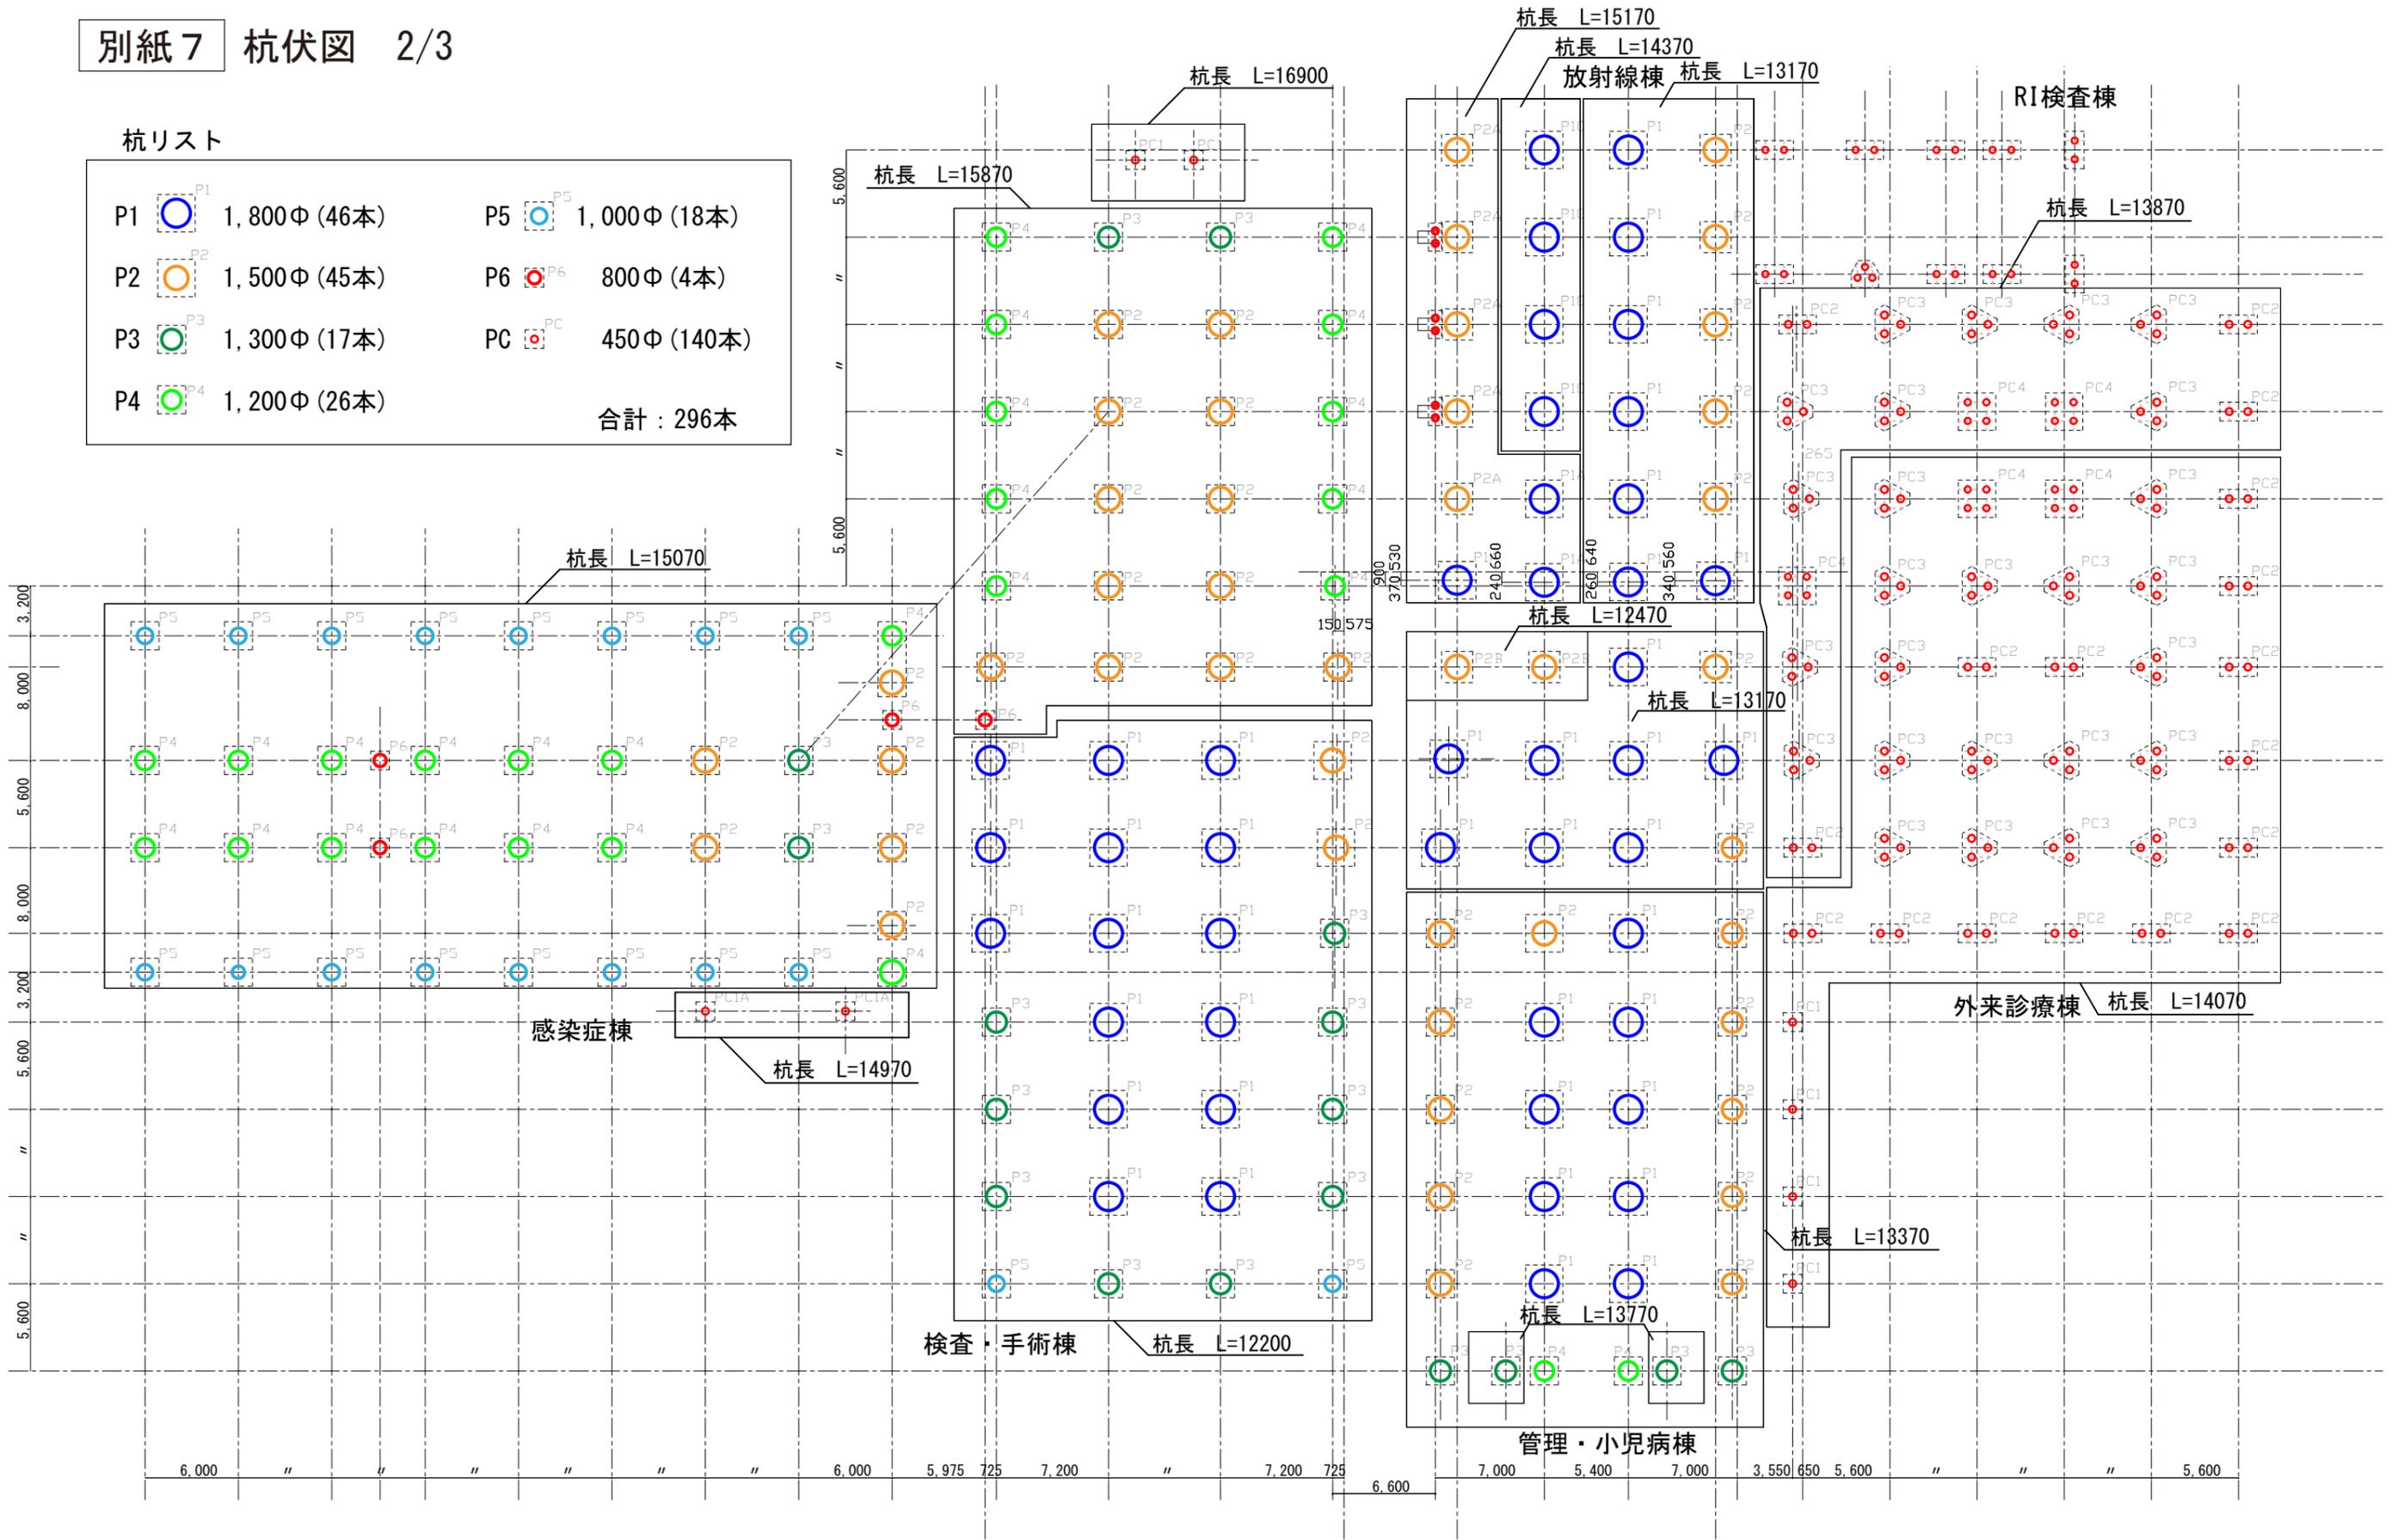


病院棟

現況と異なる場合は、現況を優先します。

別紙7 杭伏図 3/3

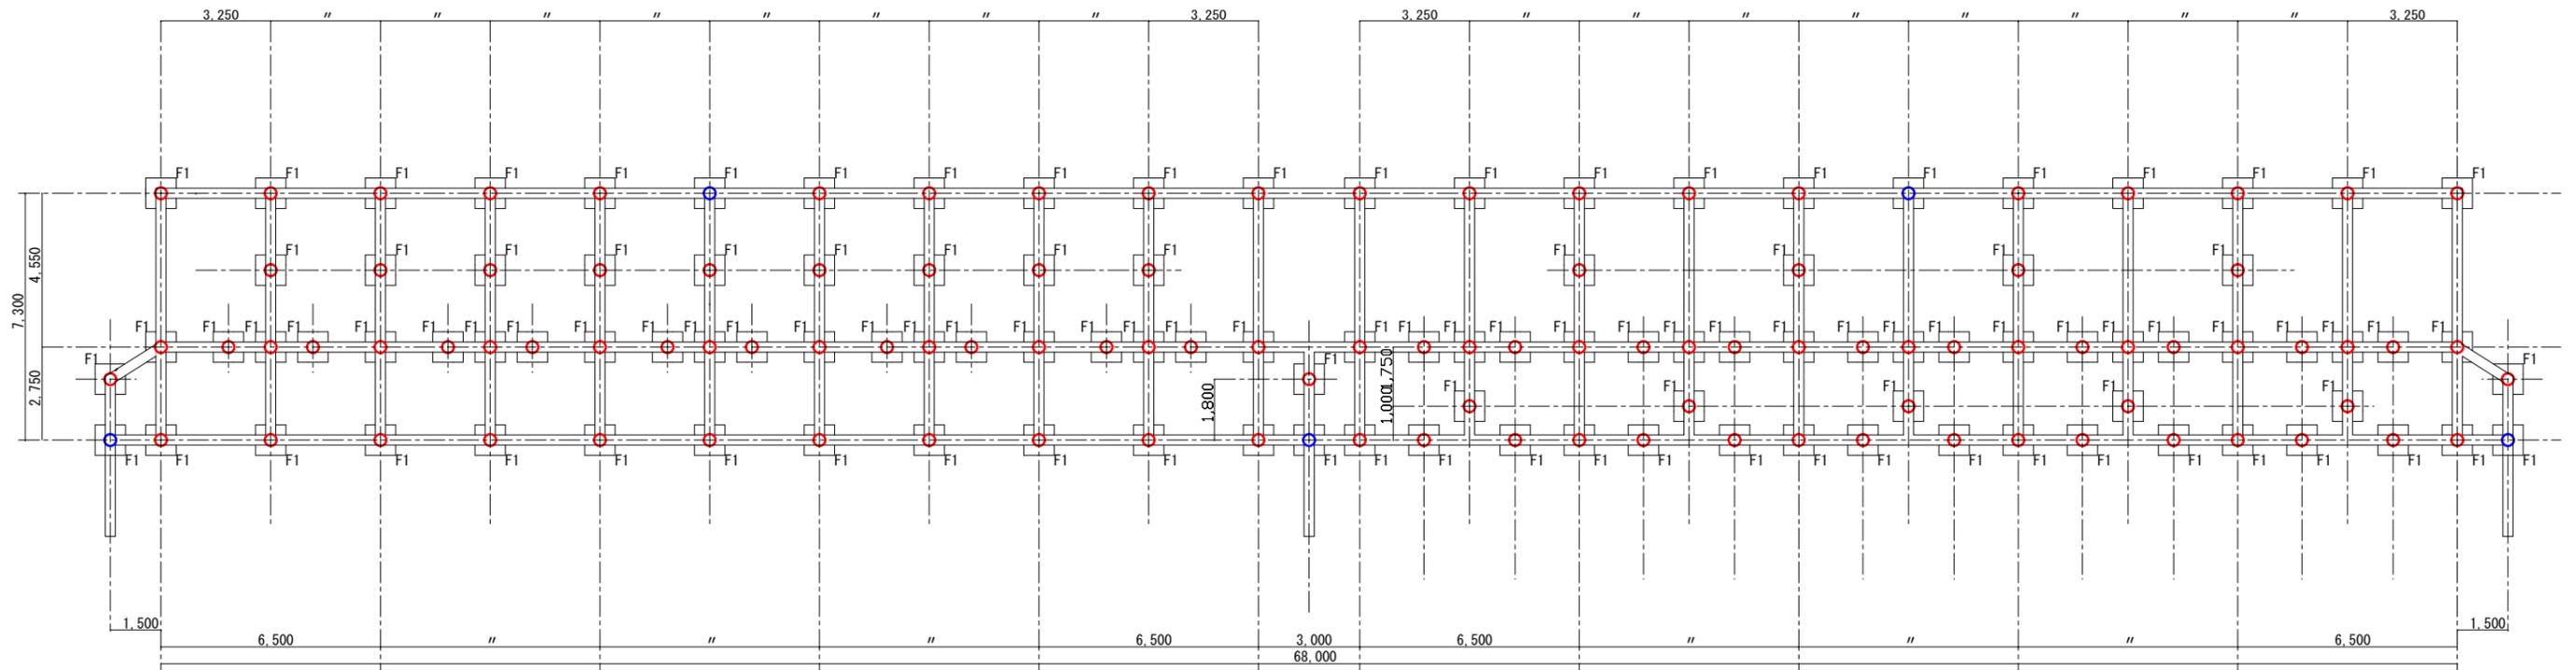

看護師宿舎棟 PC杭 350Φ 115本
 杭長 : ○ : 16m
 ● : 17m

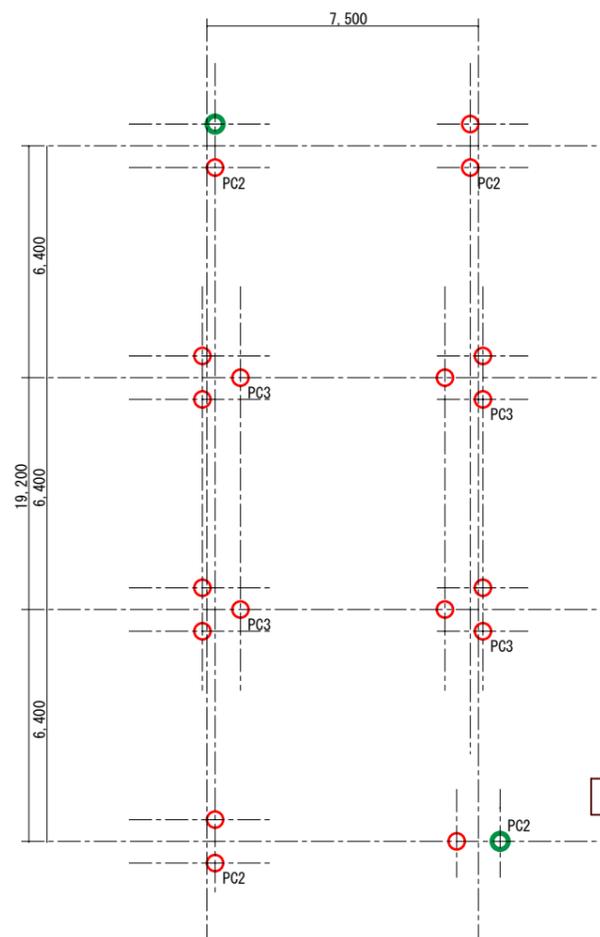

研修棟 PC杭 450Φ 20本
 杭長 : ○ : 17m
 ● : 18m

現況と異なる場合は、現況を優先します。