

博多駅地区土地区画整理事業

単位：m


305

30. m



博多駅中央街

地番

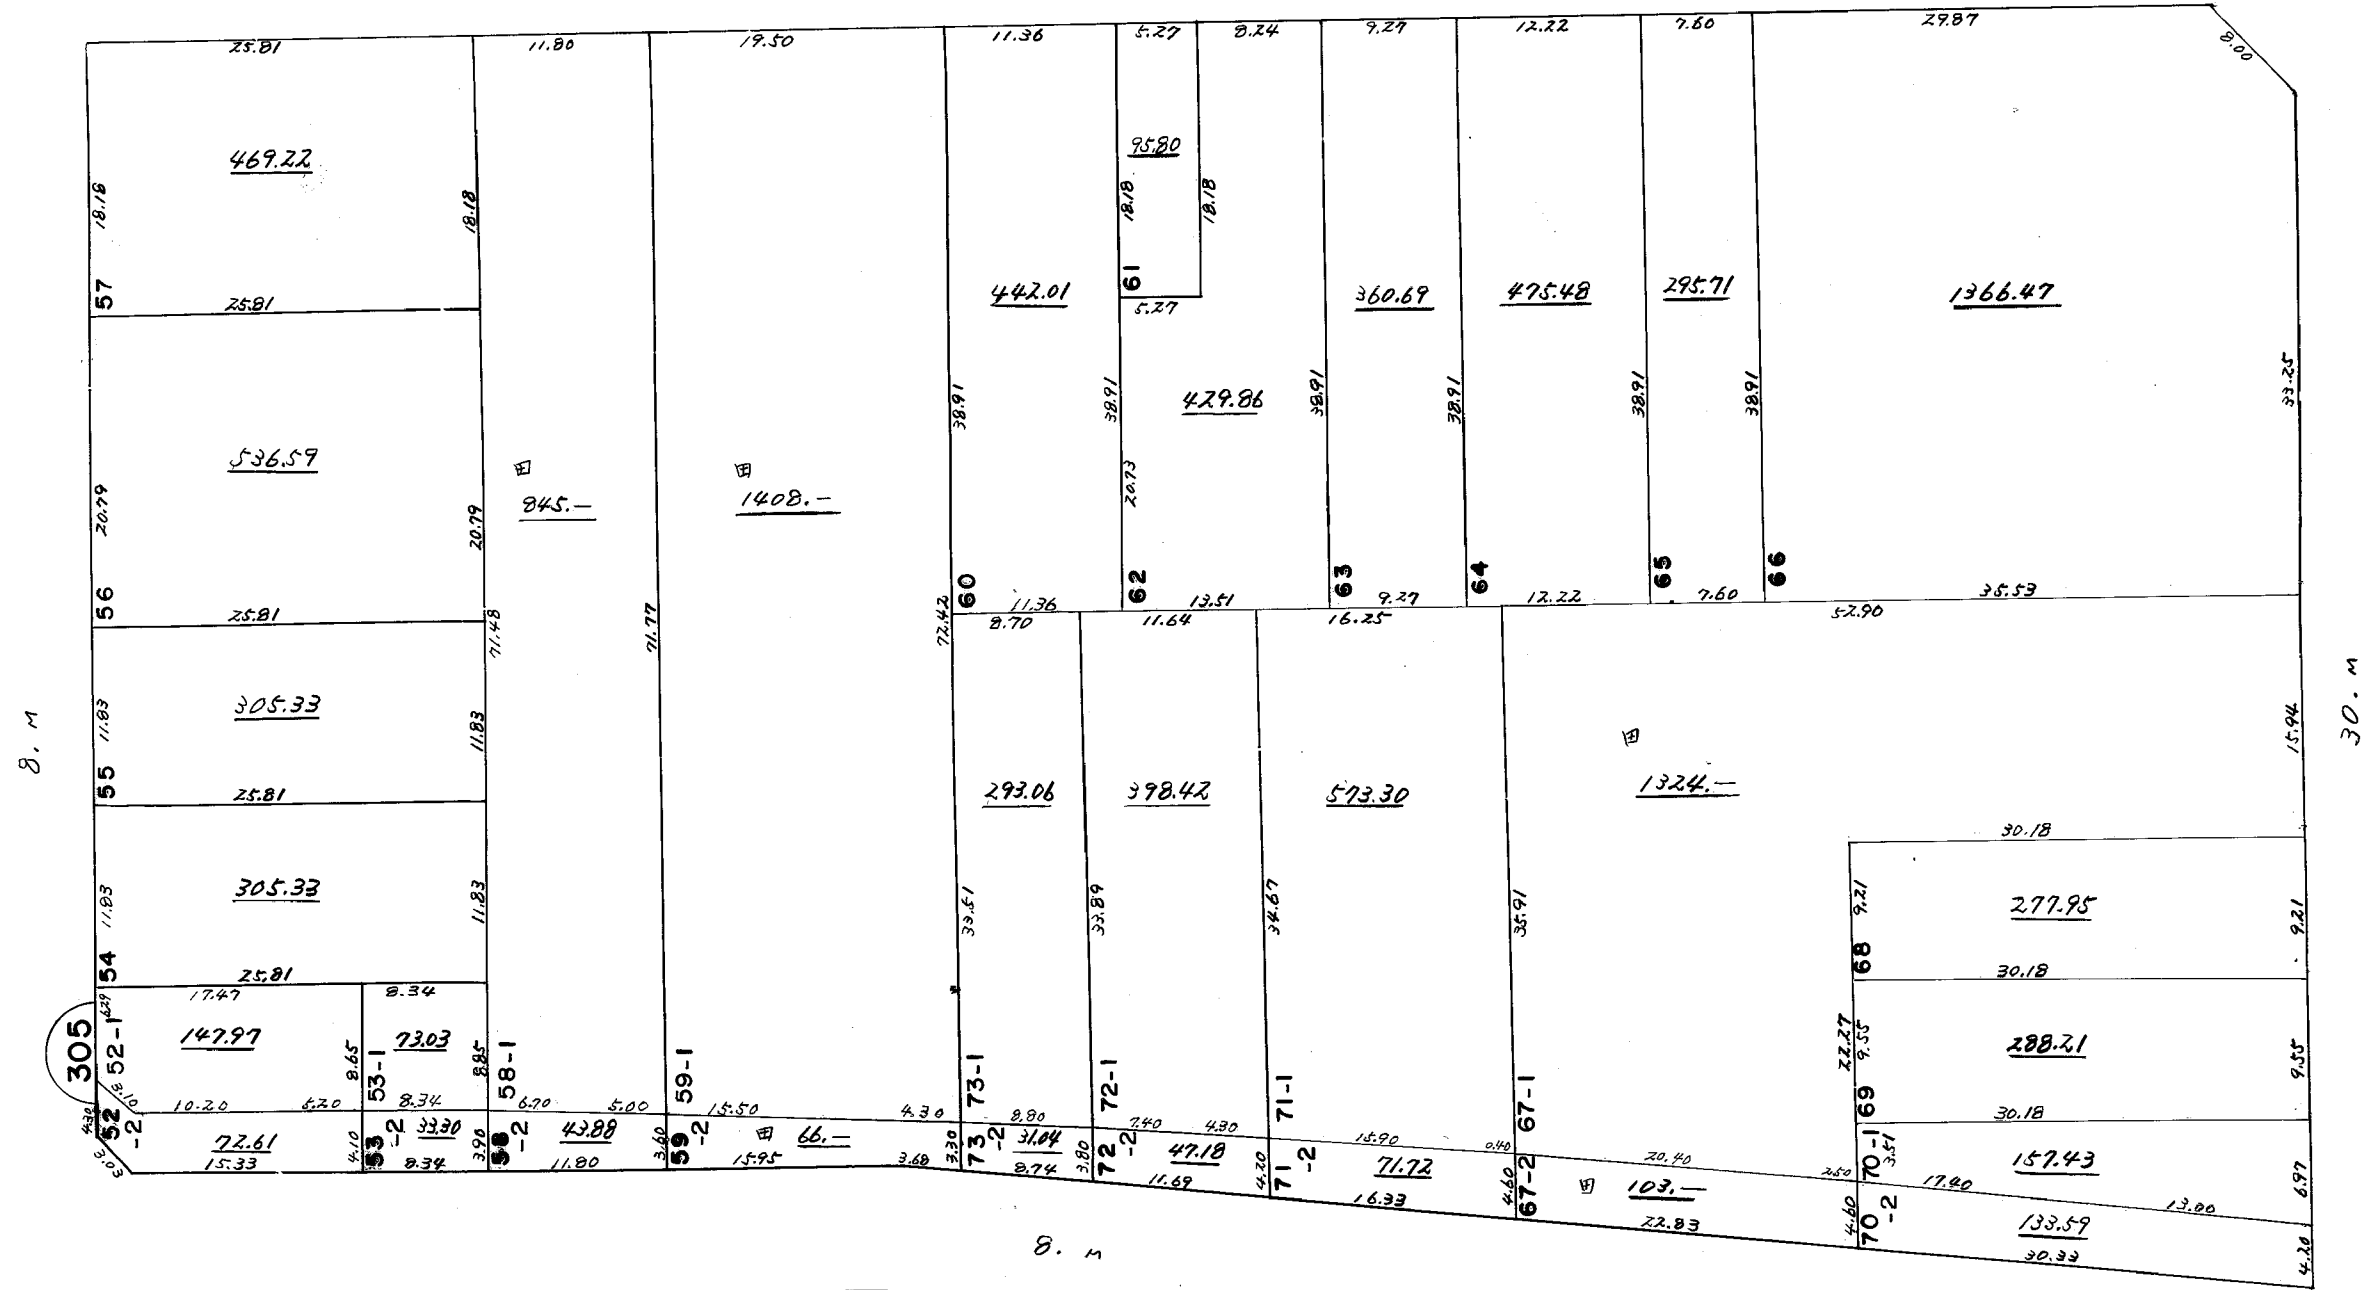

8. m

30. m