


博多駅地区土地区画整理事業


単位：m

256

換地位位置図	新町丁名	博多駅東2丁目	地番	
--------	------	---------	----	--

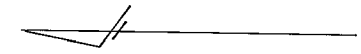

20. m

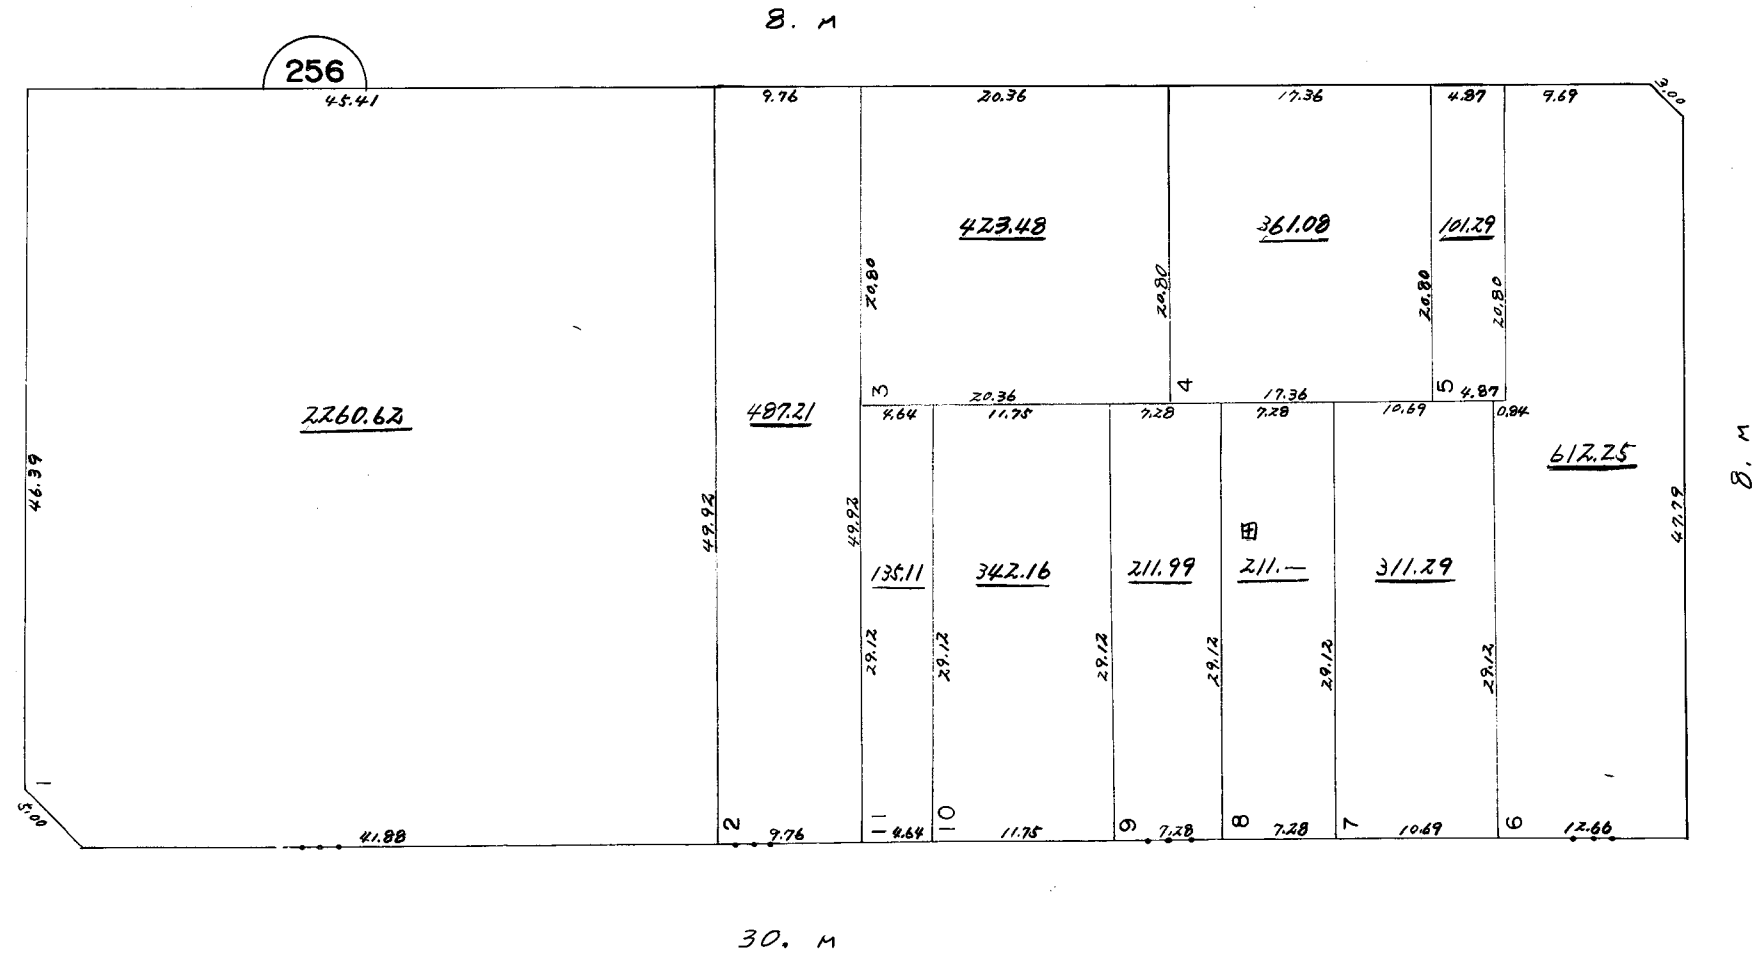

1-6