


博多駅地区土地区画整理事業

単位：m

300 A

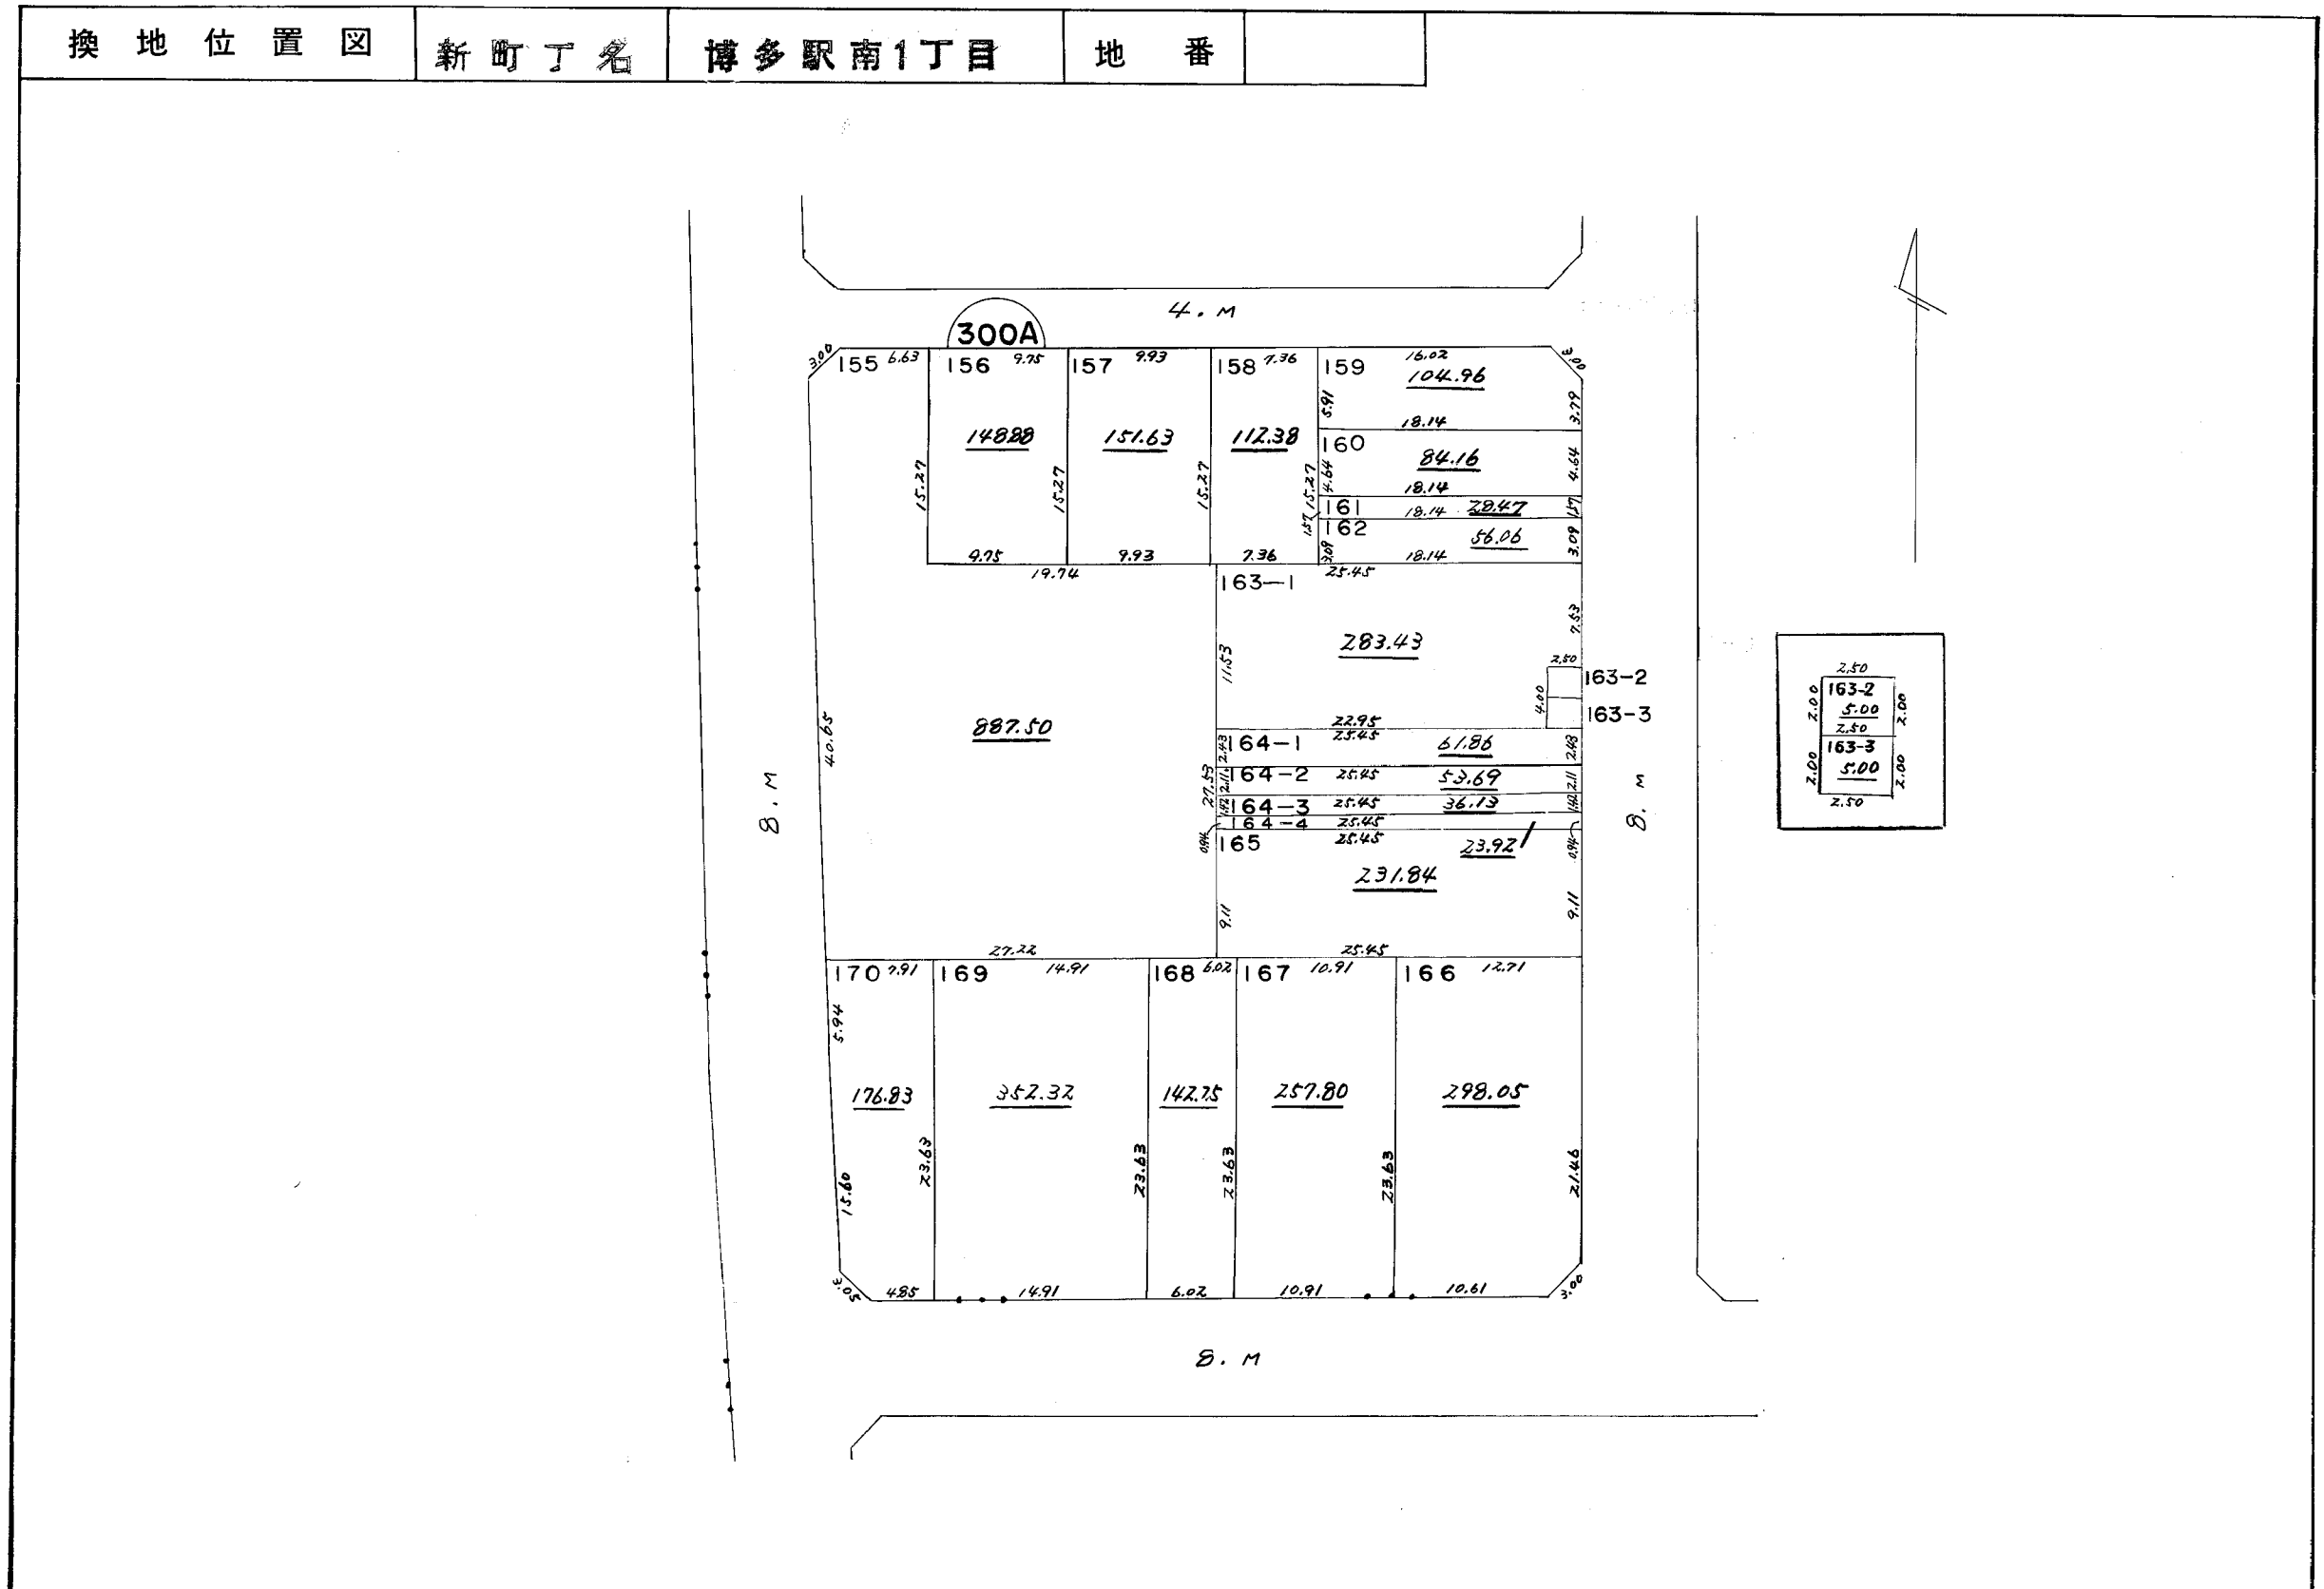

U-17