

# 博多駅地区土地区画整理事業


単位：m

294

295

A  
B

換地位置図	新町丁名	博多駅南2丁目	地番
-------	------	---------	----

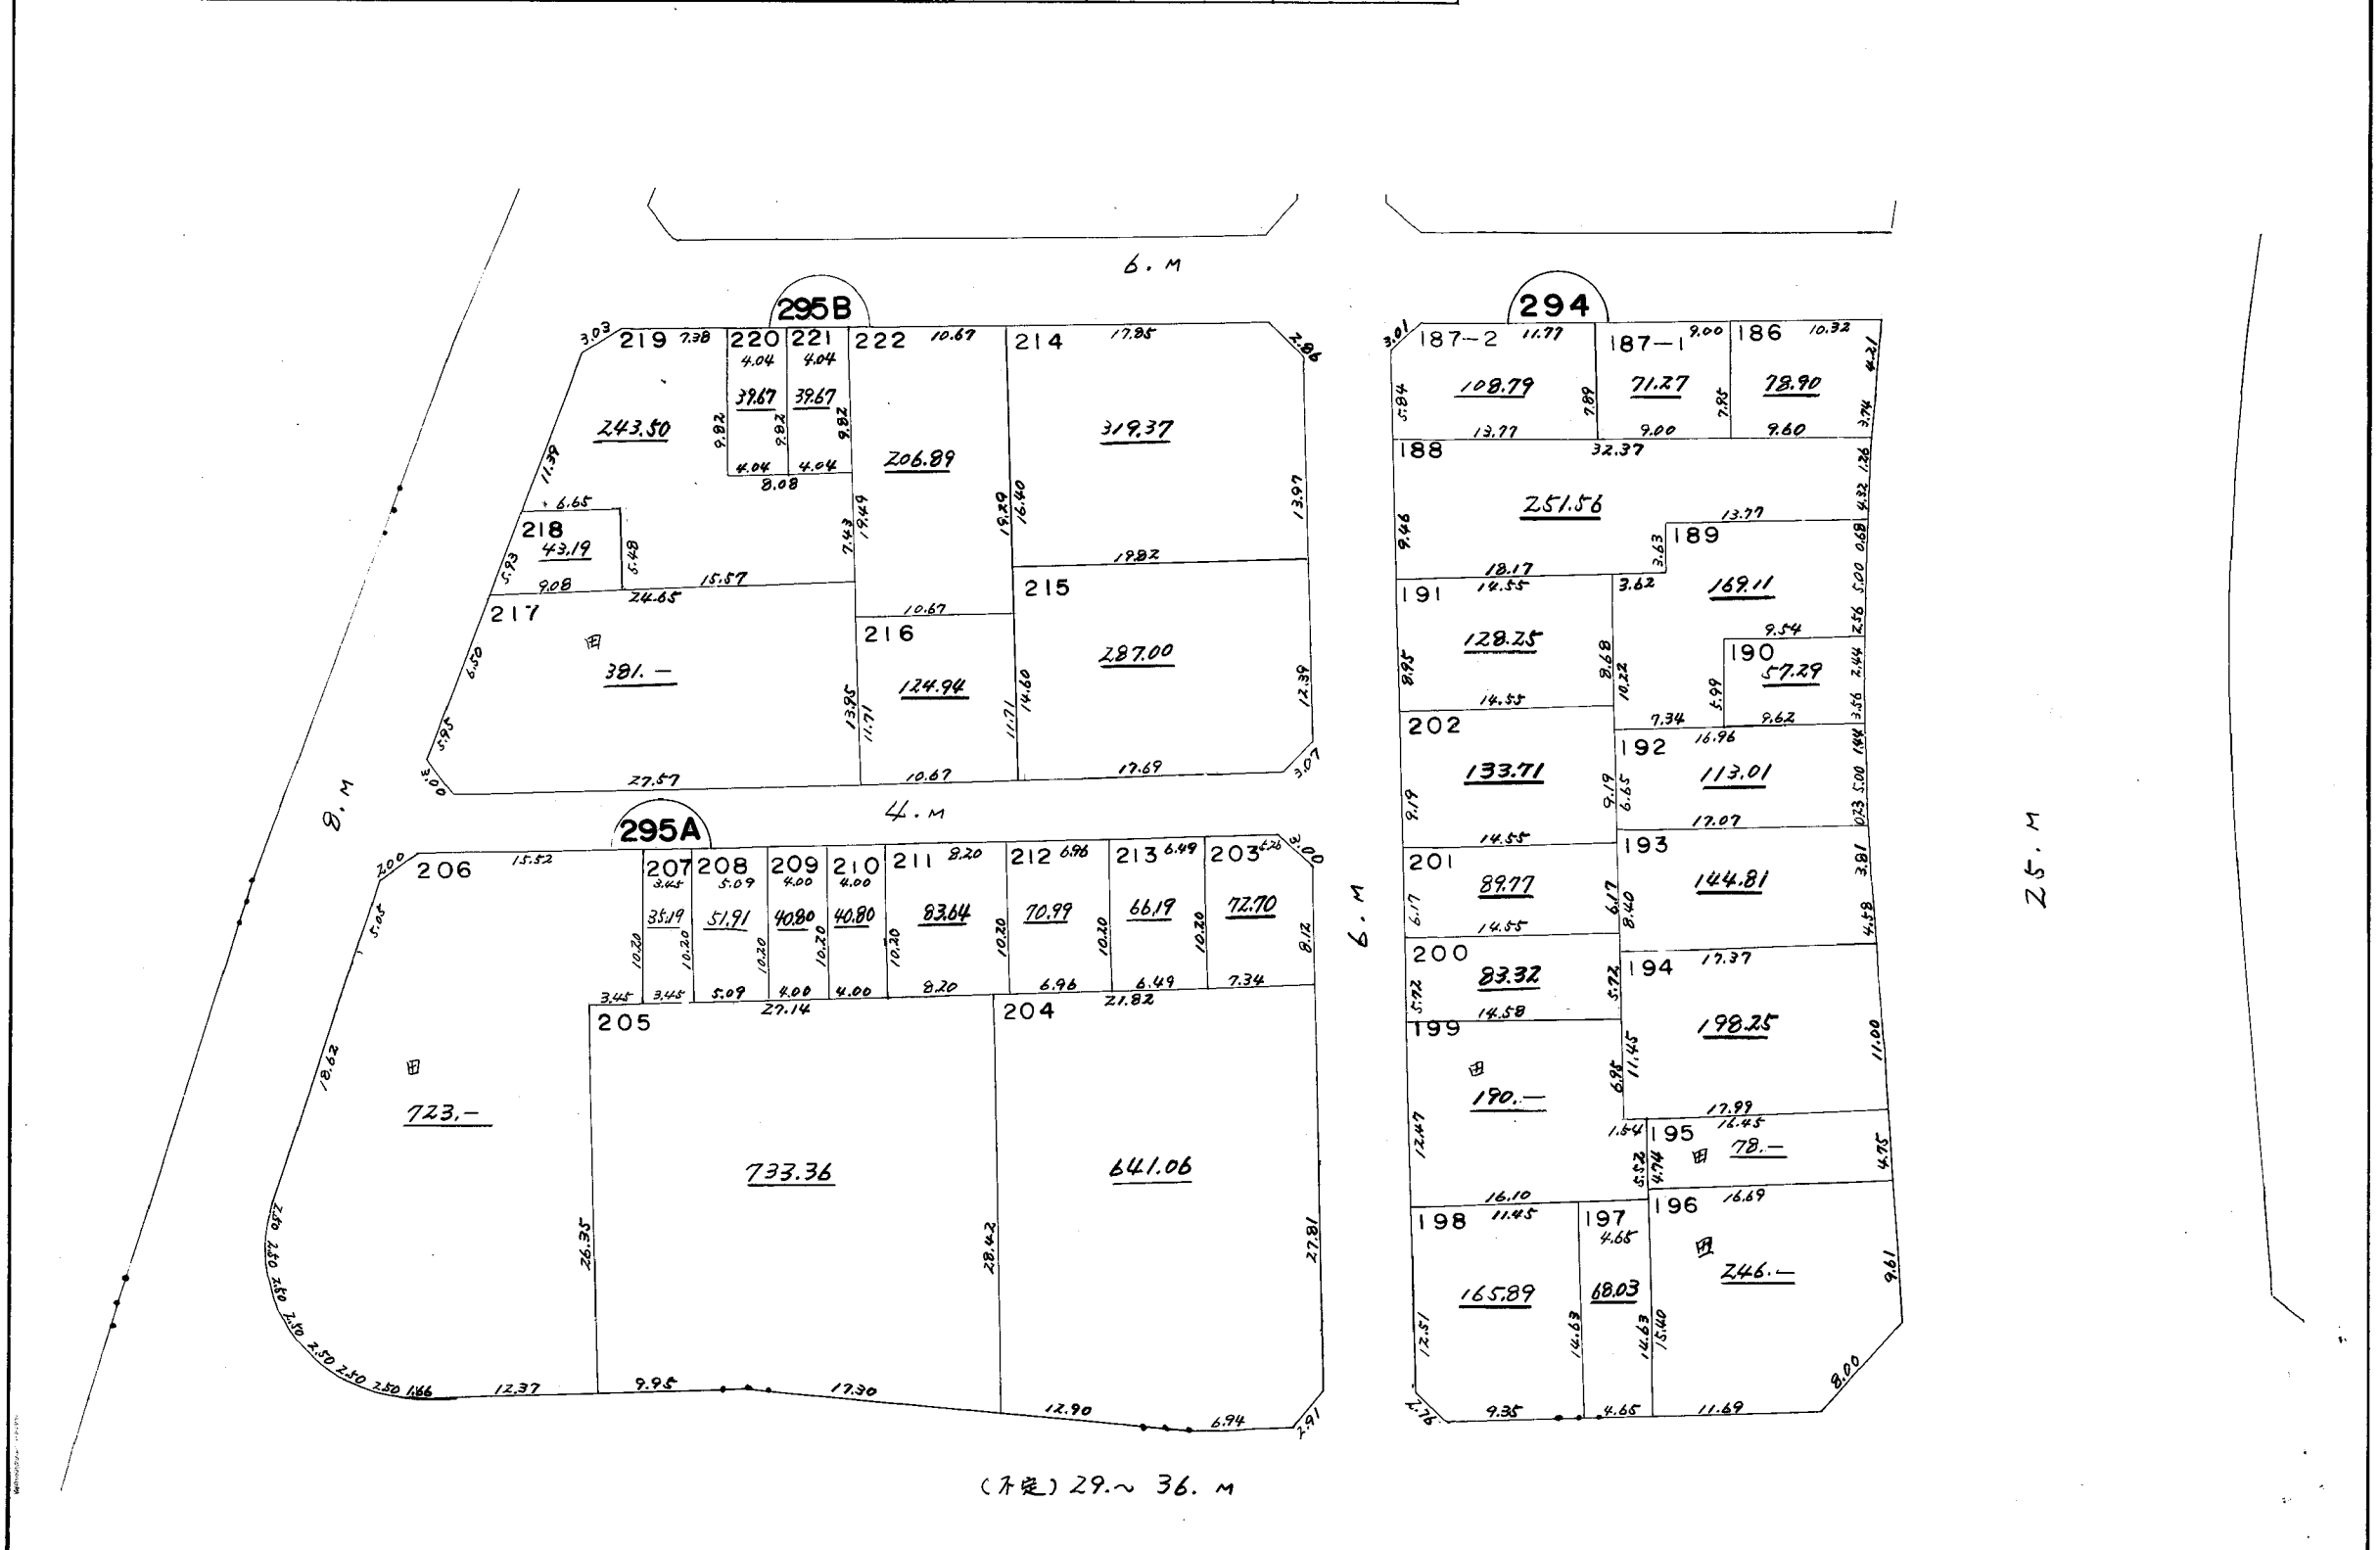

2-17