


S=1:500  
單位 m

街区面積 4,405.51m<sup>2</sup>  
画地面積 4,405.62m<sup>2</sup>

今宿西一丁目

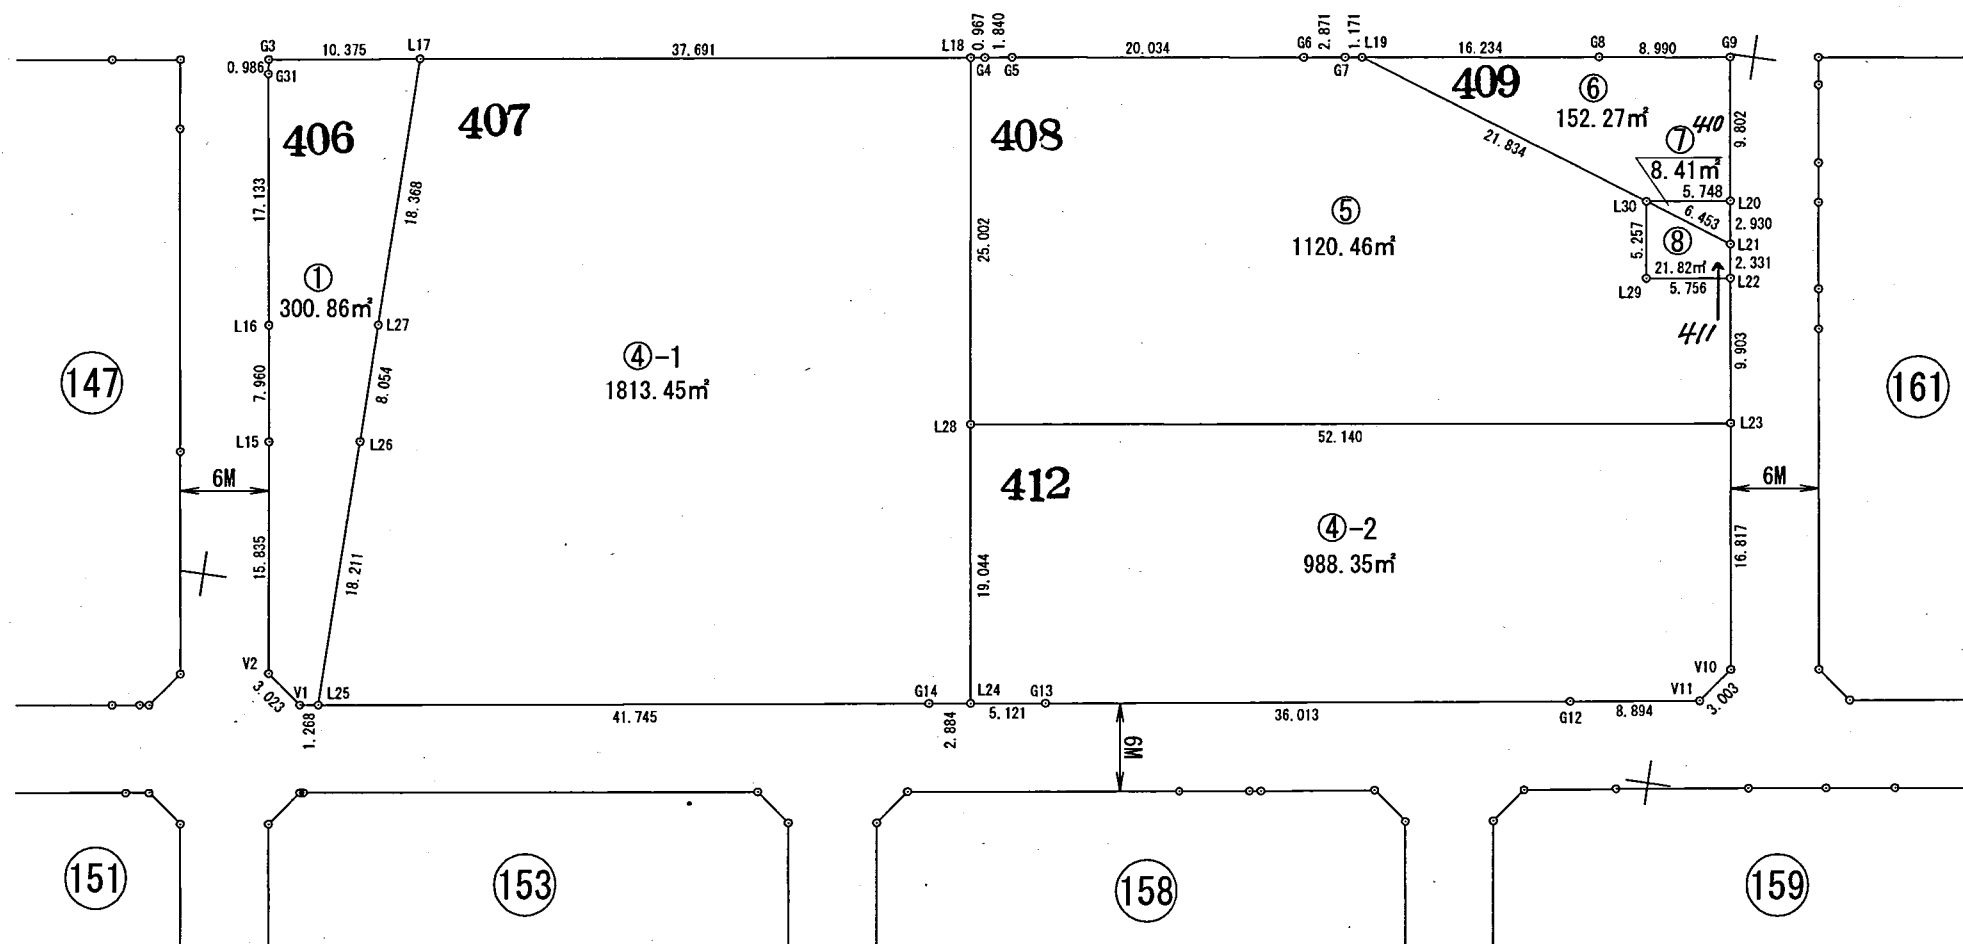

平成26年 6月