



S=1:500
單位 m

街区面積	3,699.69m ²
画地面積	3,699.64m ²

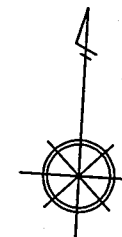

今宿西一丁目

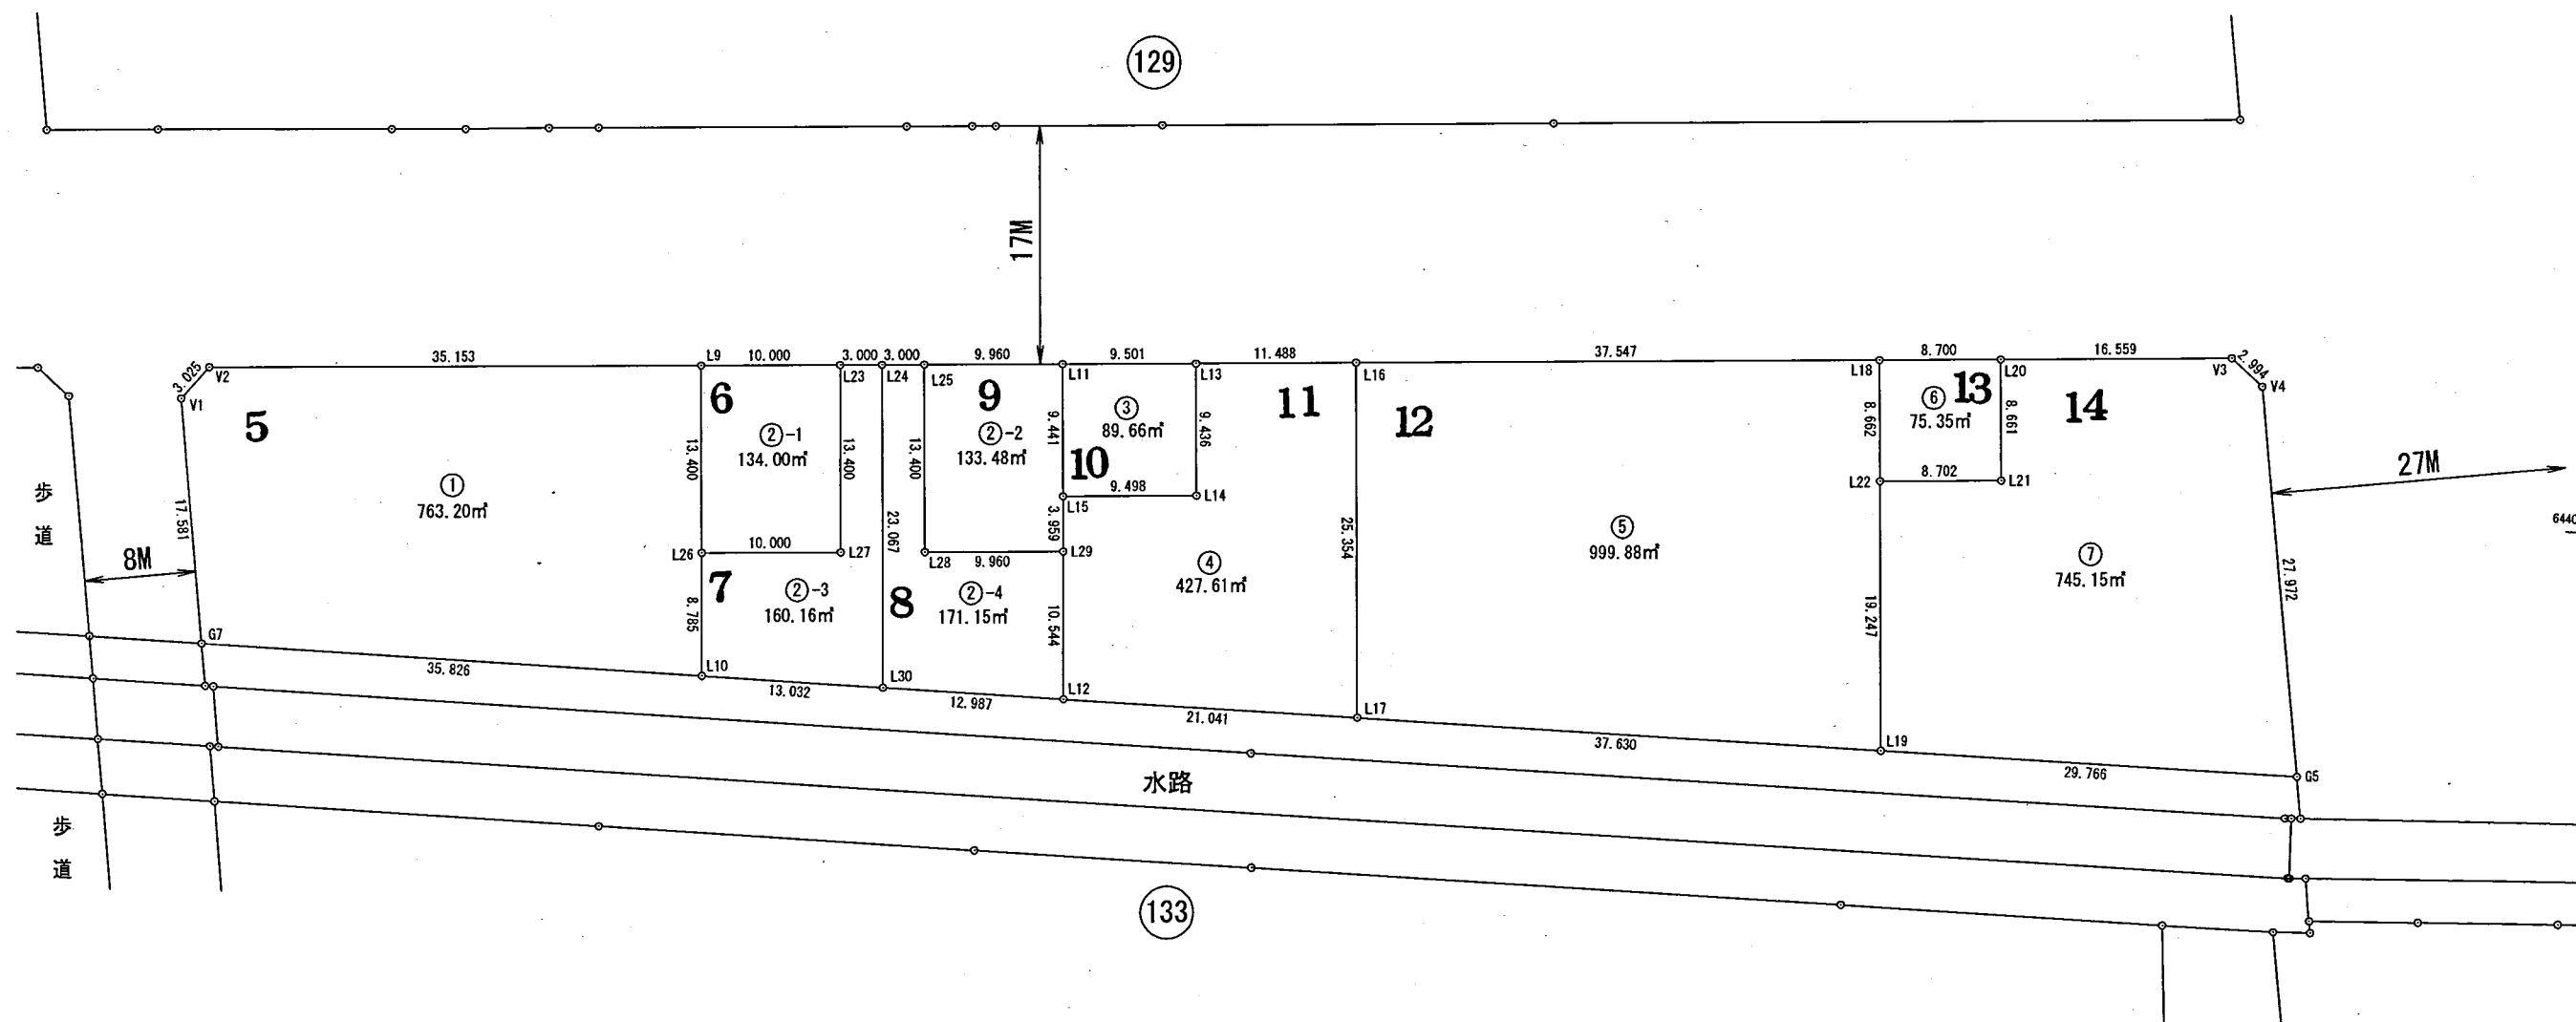

この図面は、換地処分時の画地を示すものに過ぎず、
 現地の境界を証明するものではありません。
 福岡市住宅都市局都市づくり推進部伊都区画整理事務所

平成24年3月

世界測地系