

博多駅地区土地区画整理事業


単位：m

換地位置図

新町丁名

大字松原添

地番

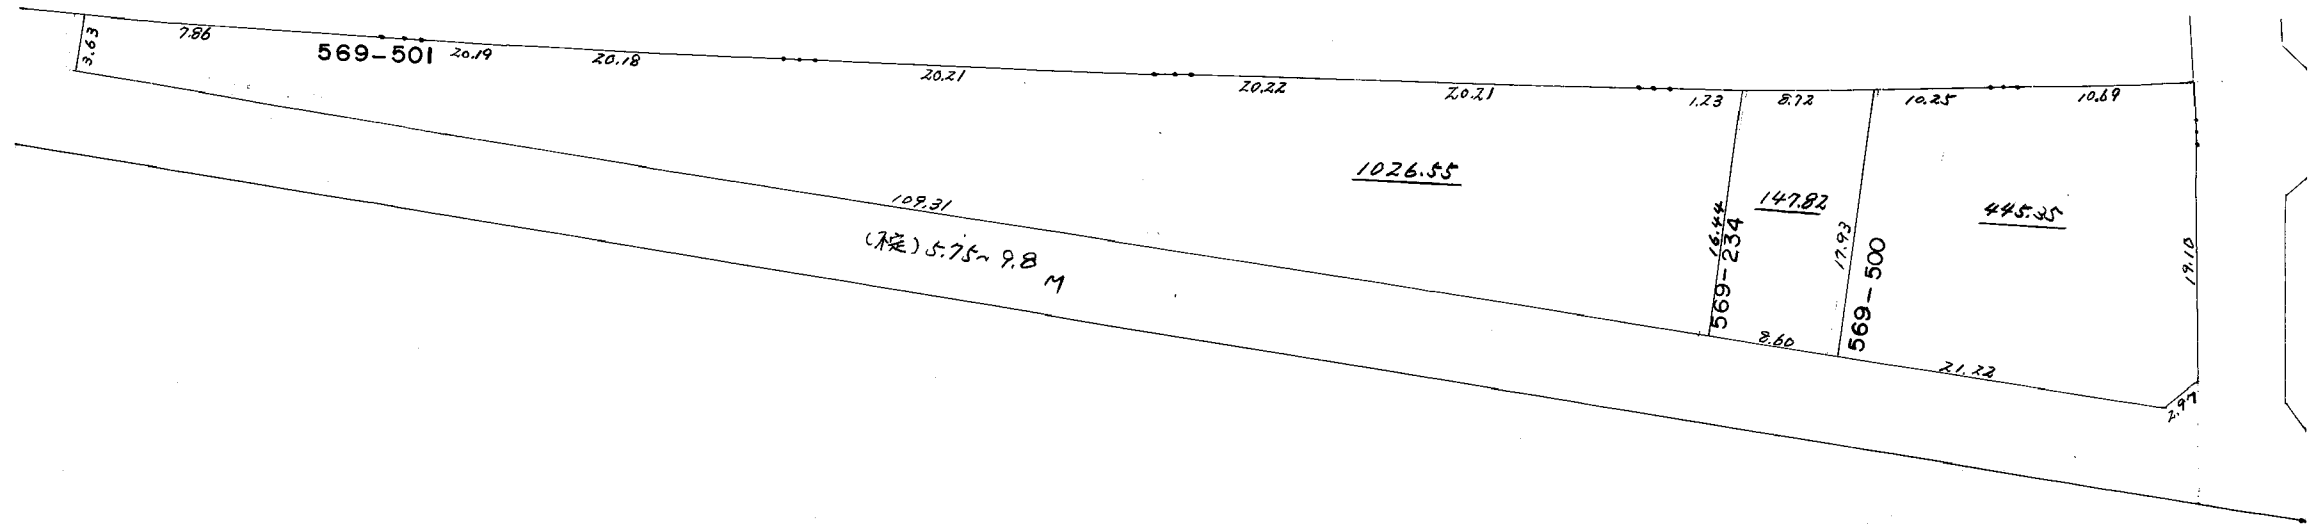

5/28/14