


換地位置図	新町丁名	美野島3丁目	地番	
-------	------	--------	----	--

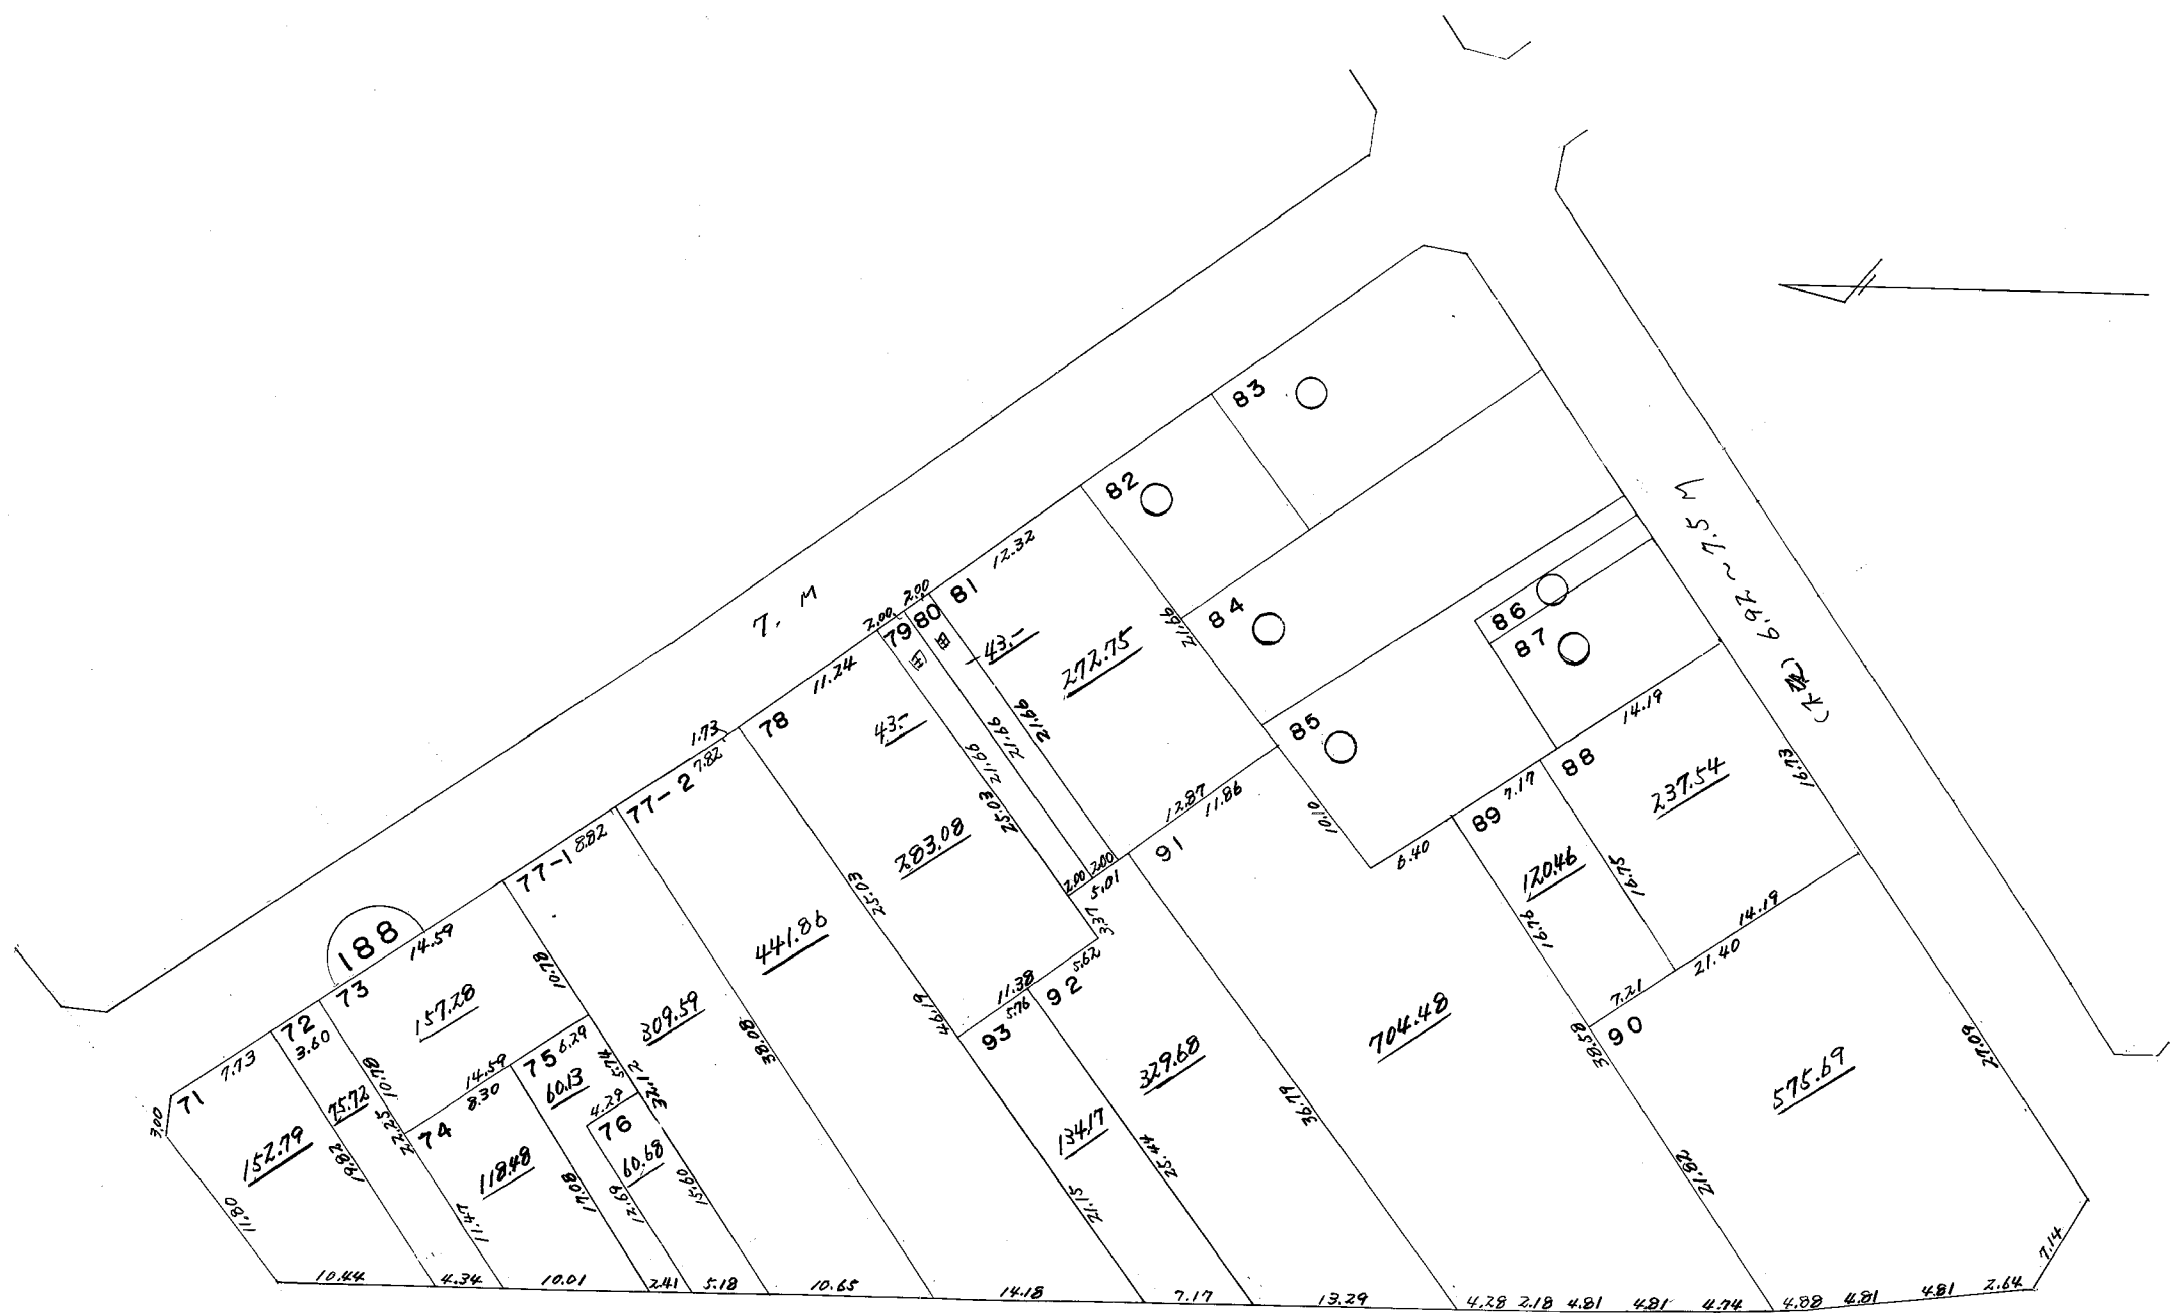

(不規) 20. ~ 28. m