


戦災復興土地区画整理事業

那の津二丁目・長浜三丁目

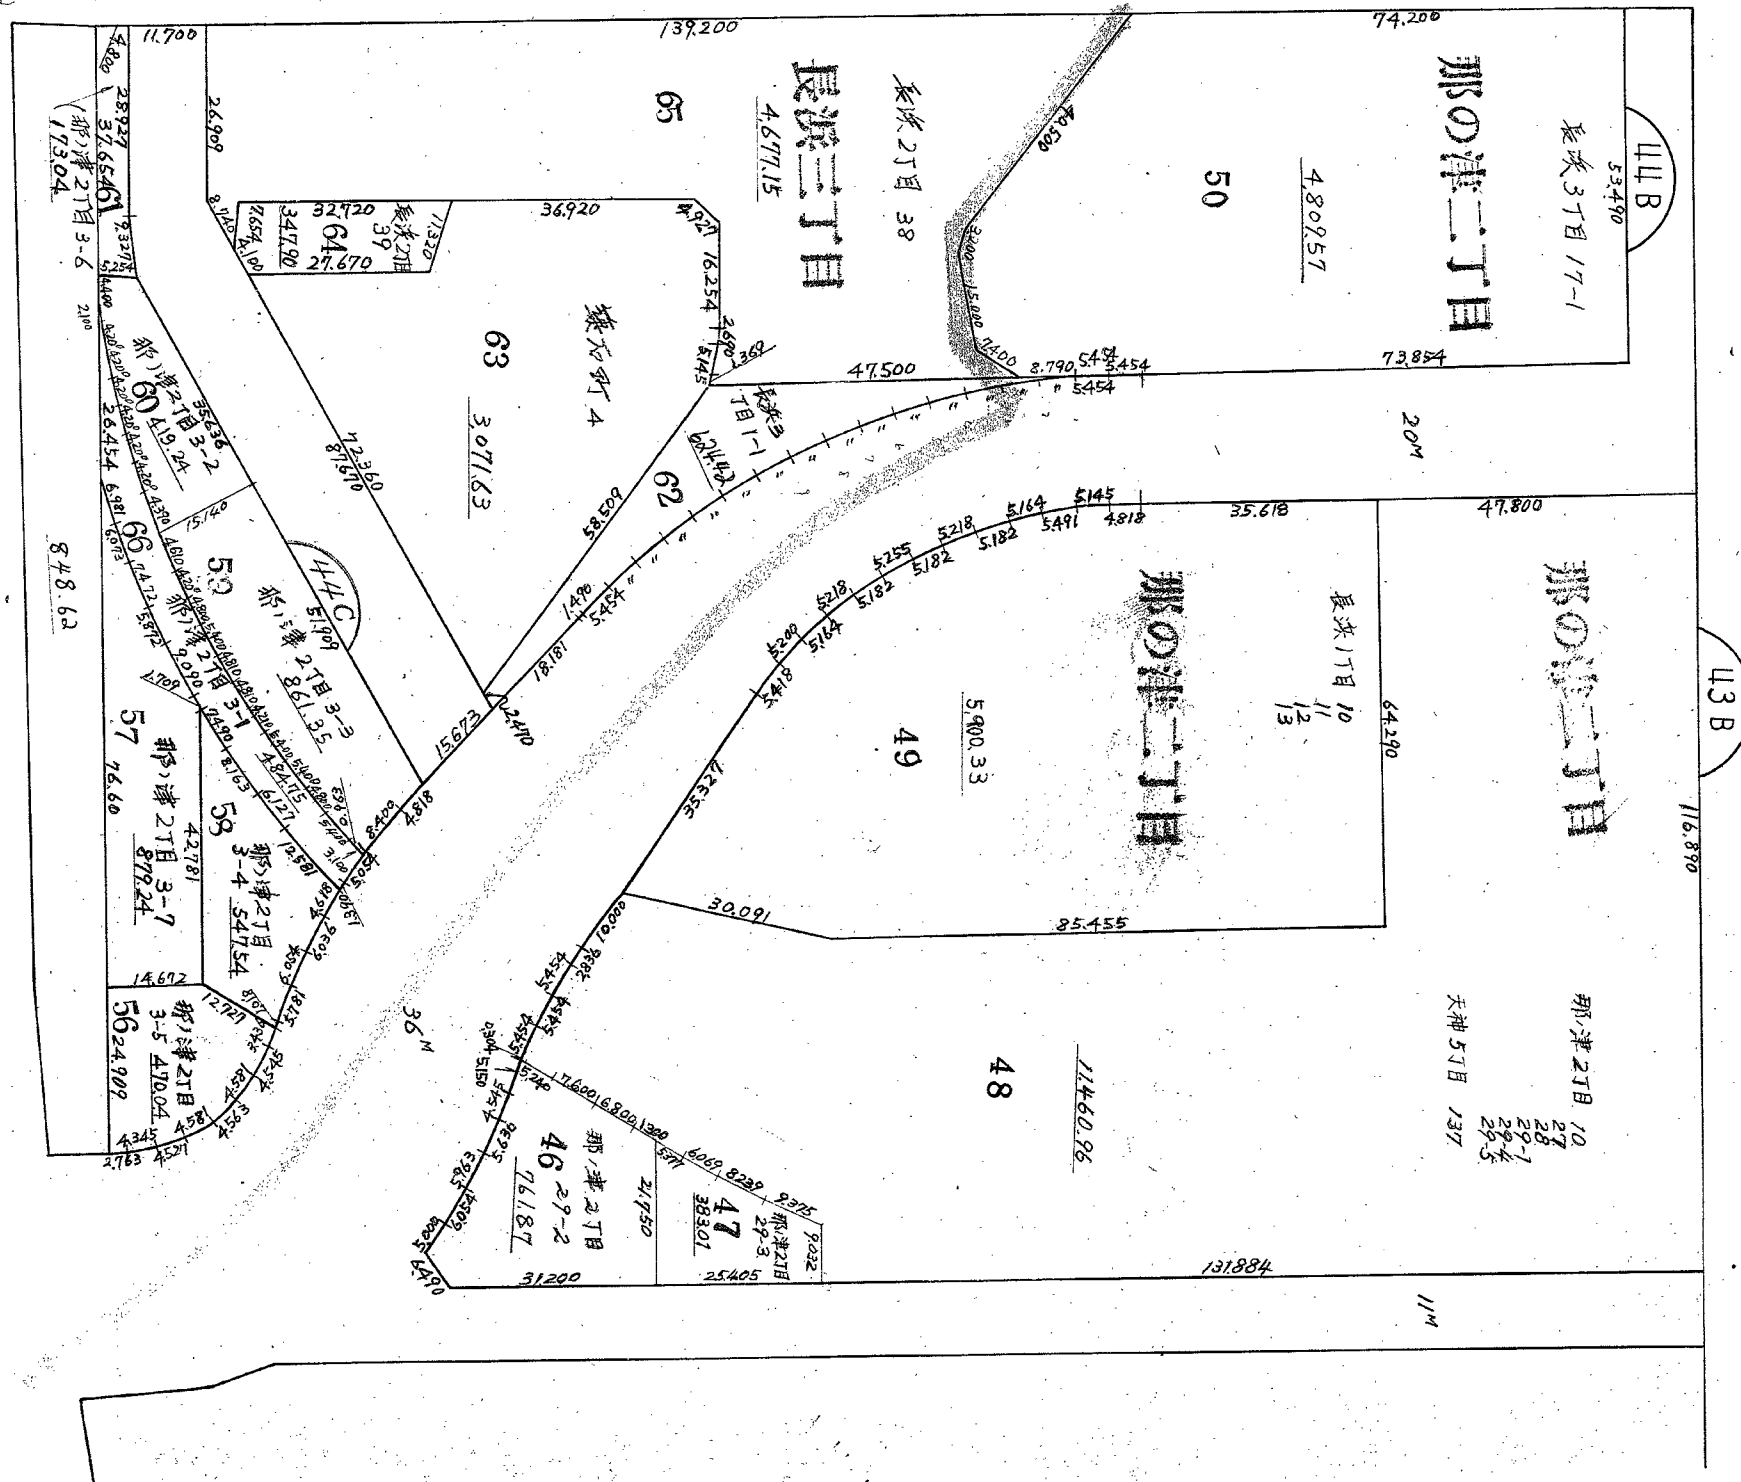

44.B
44.C
43.B

縮尺 1/1,000

43 B