

戦災復興土地区画整理事業

単位: m


89° 56' 02"

15m

大博町

88° 38' 20"

89° 25' 50"

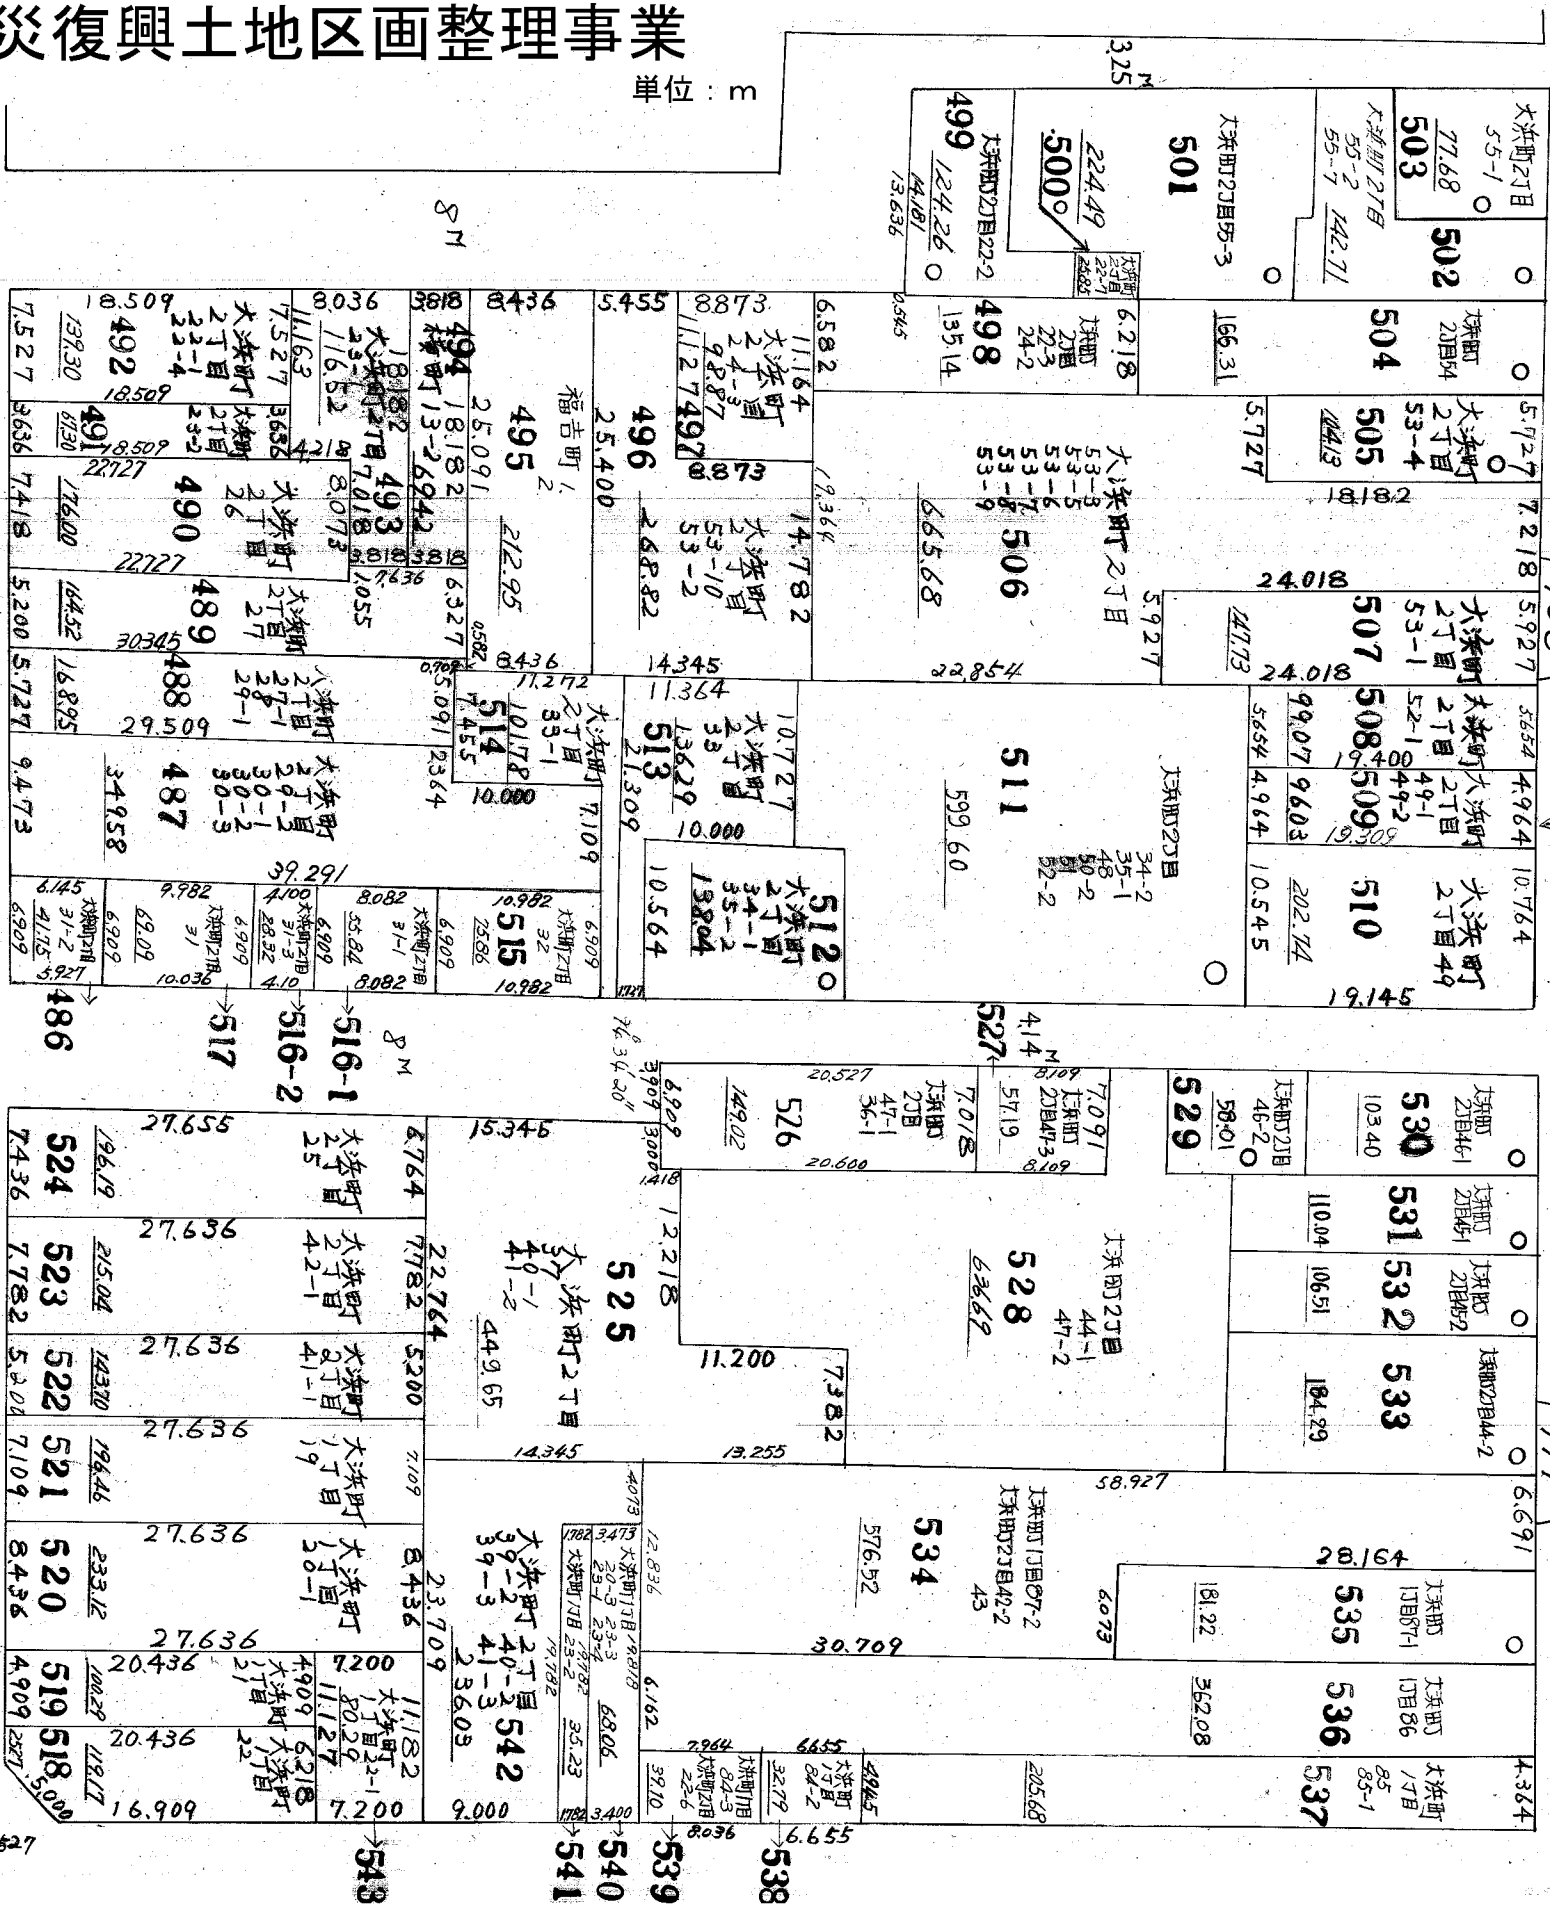

36.12.9 願出変更

○... 原地換地

108
111