


福岡都市計画事業伊都土地地区画整理事業 設計図

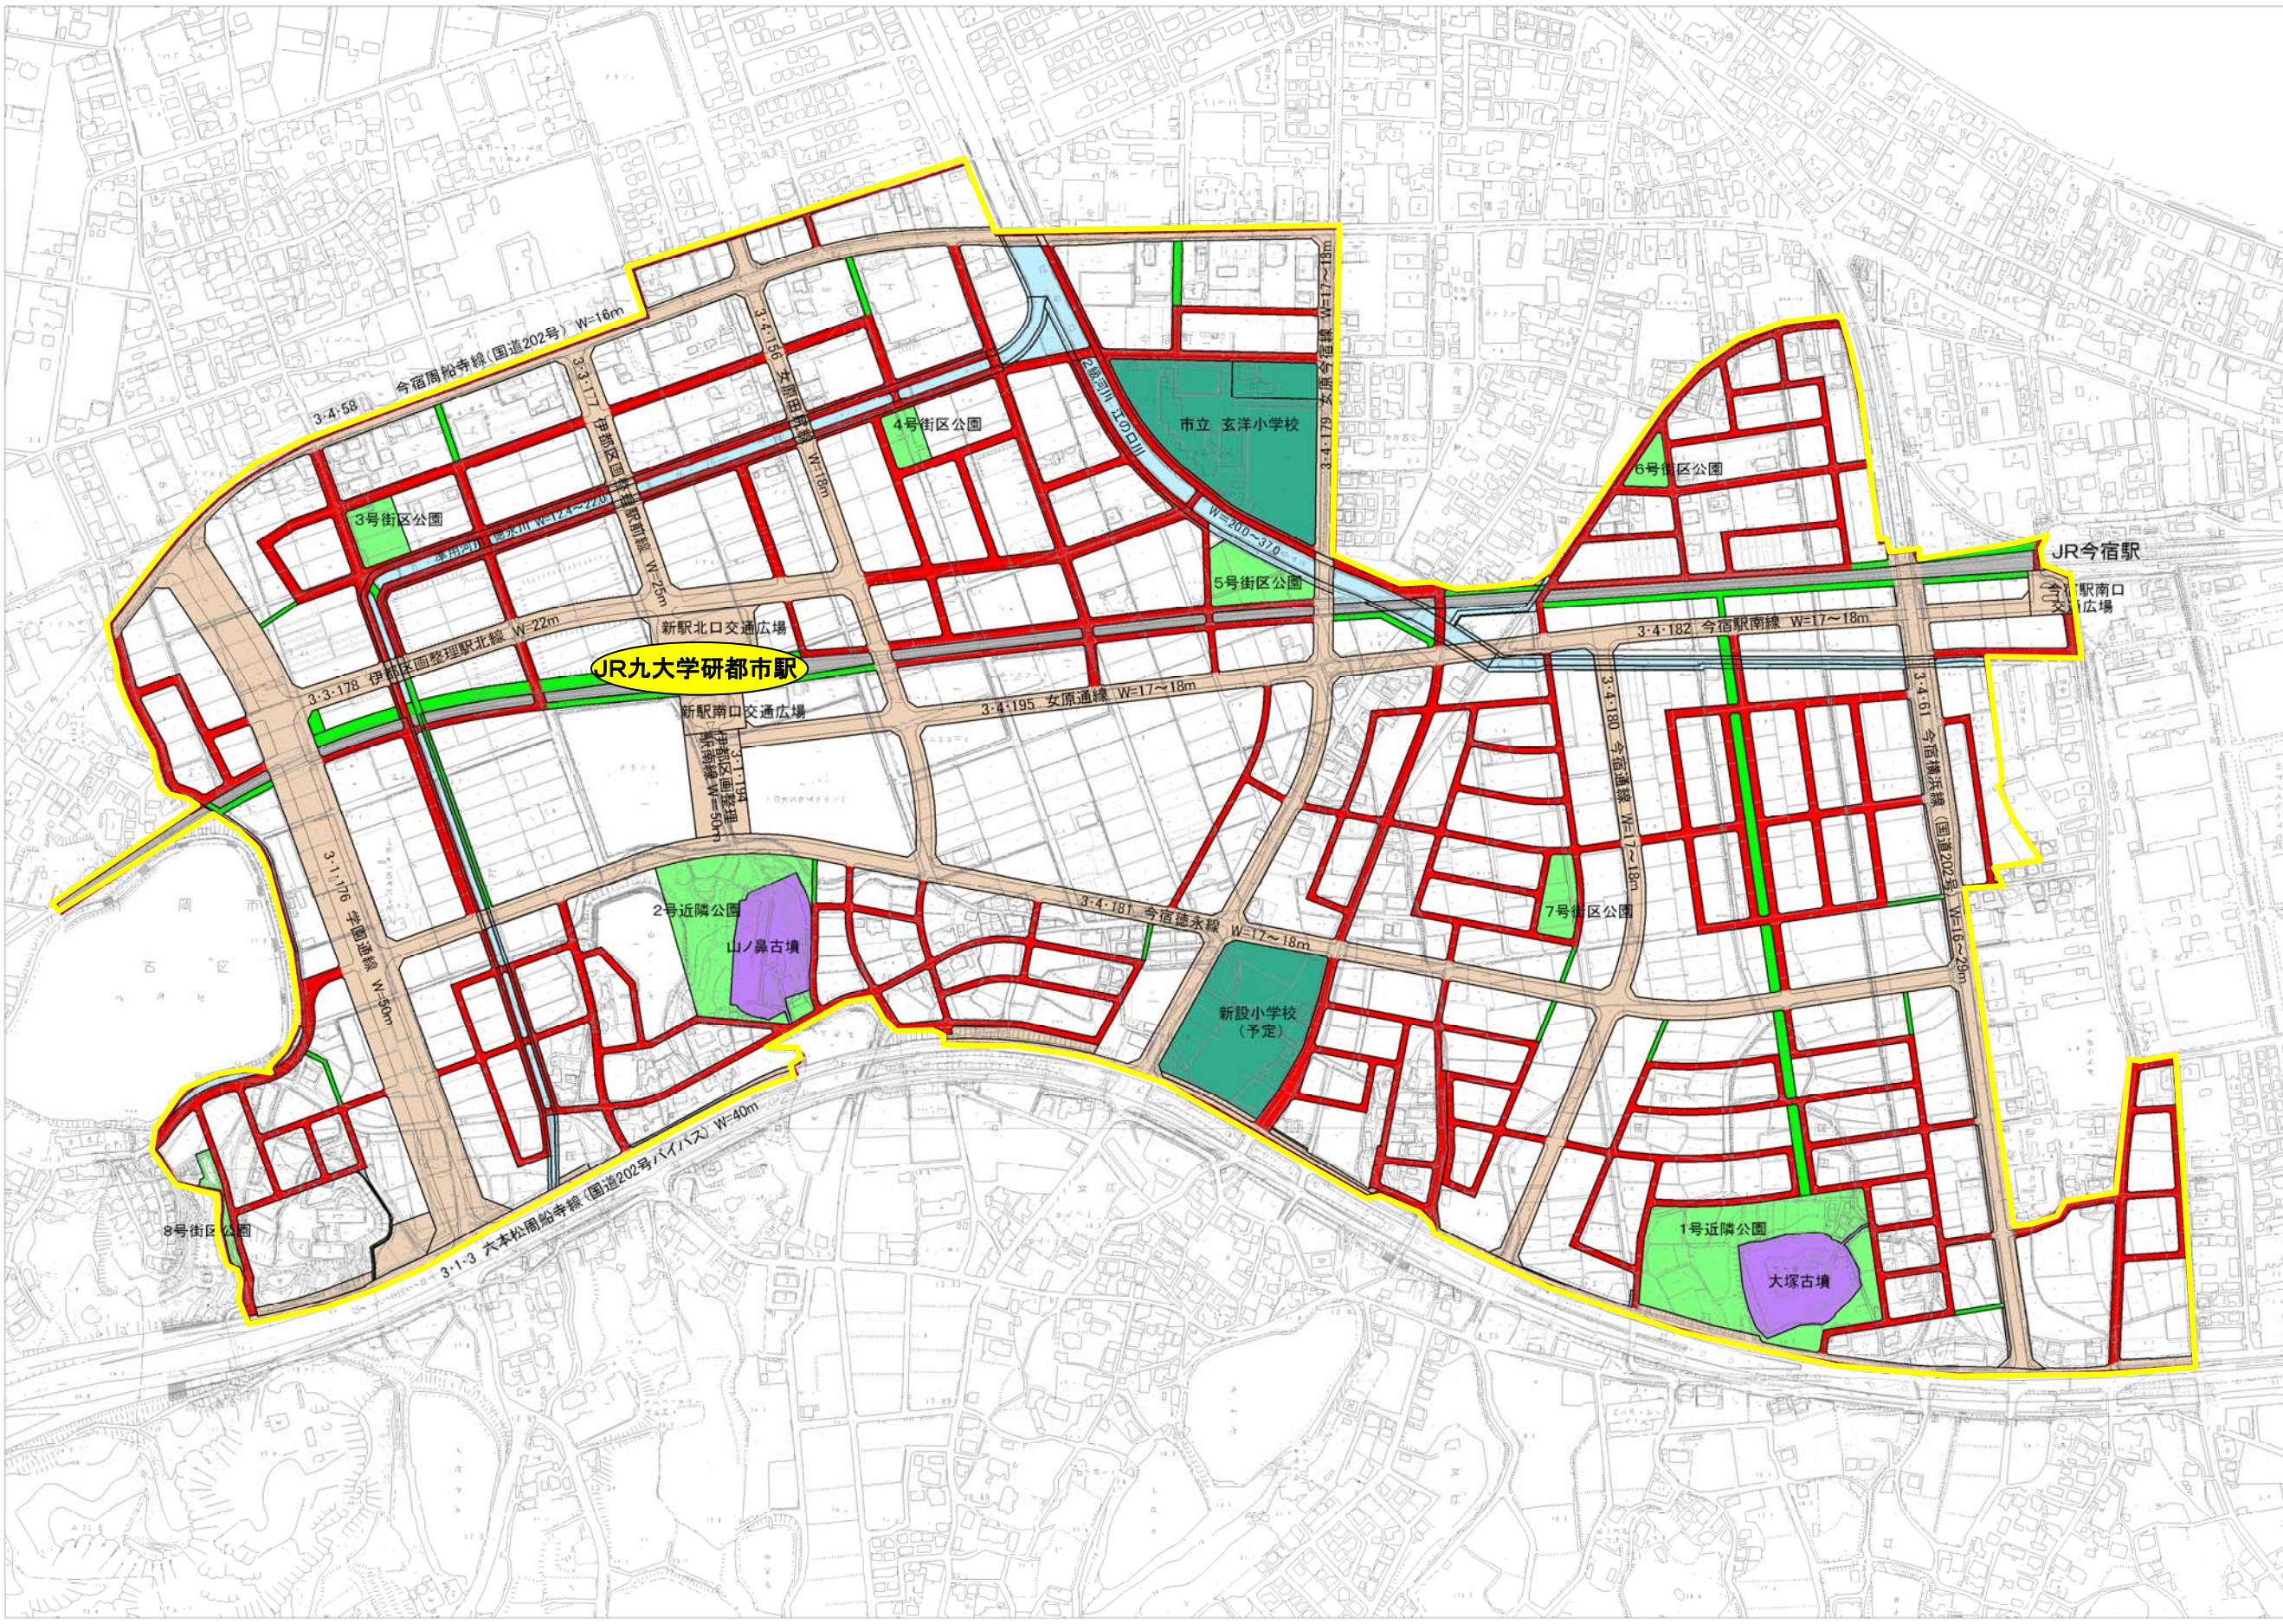

凡 例	
	施行地区界
	都市計画街路
	区画街路
	特殊街路
	河川・水路
	公園・緑地
	鉄道軌道
	学 校
	古 墳