





令和6年度リニューアルエリア 図面

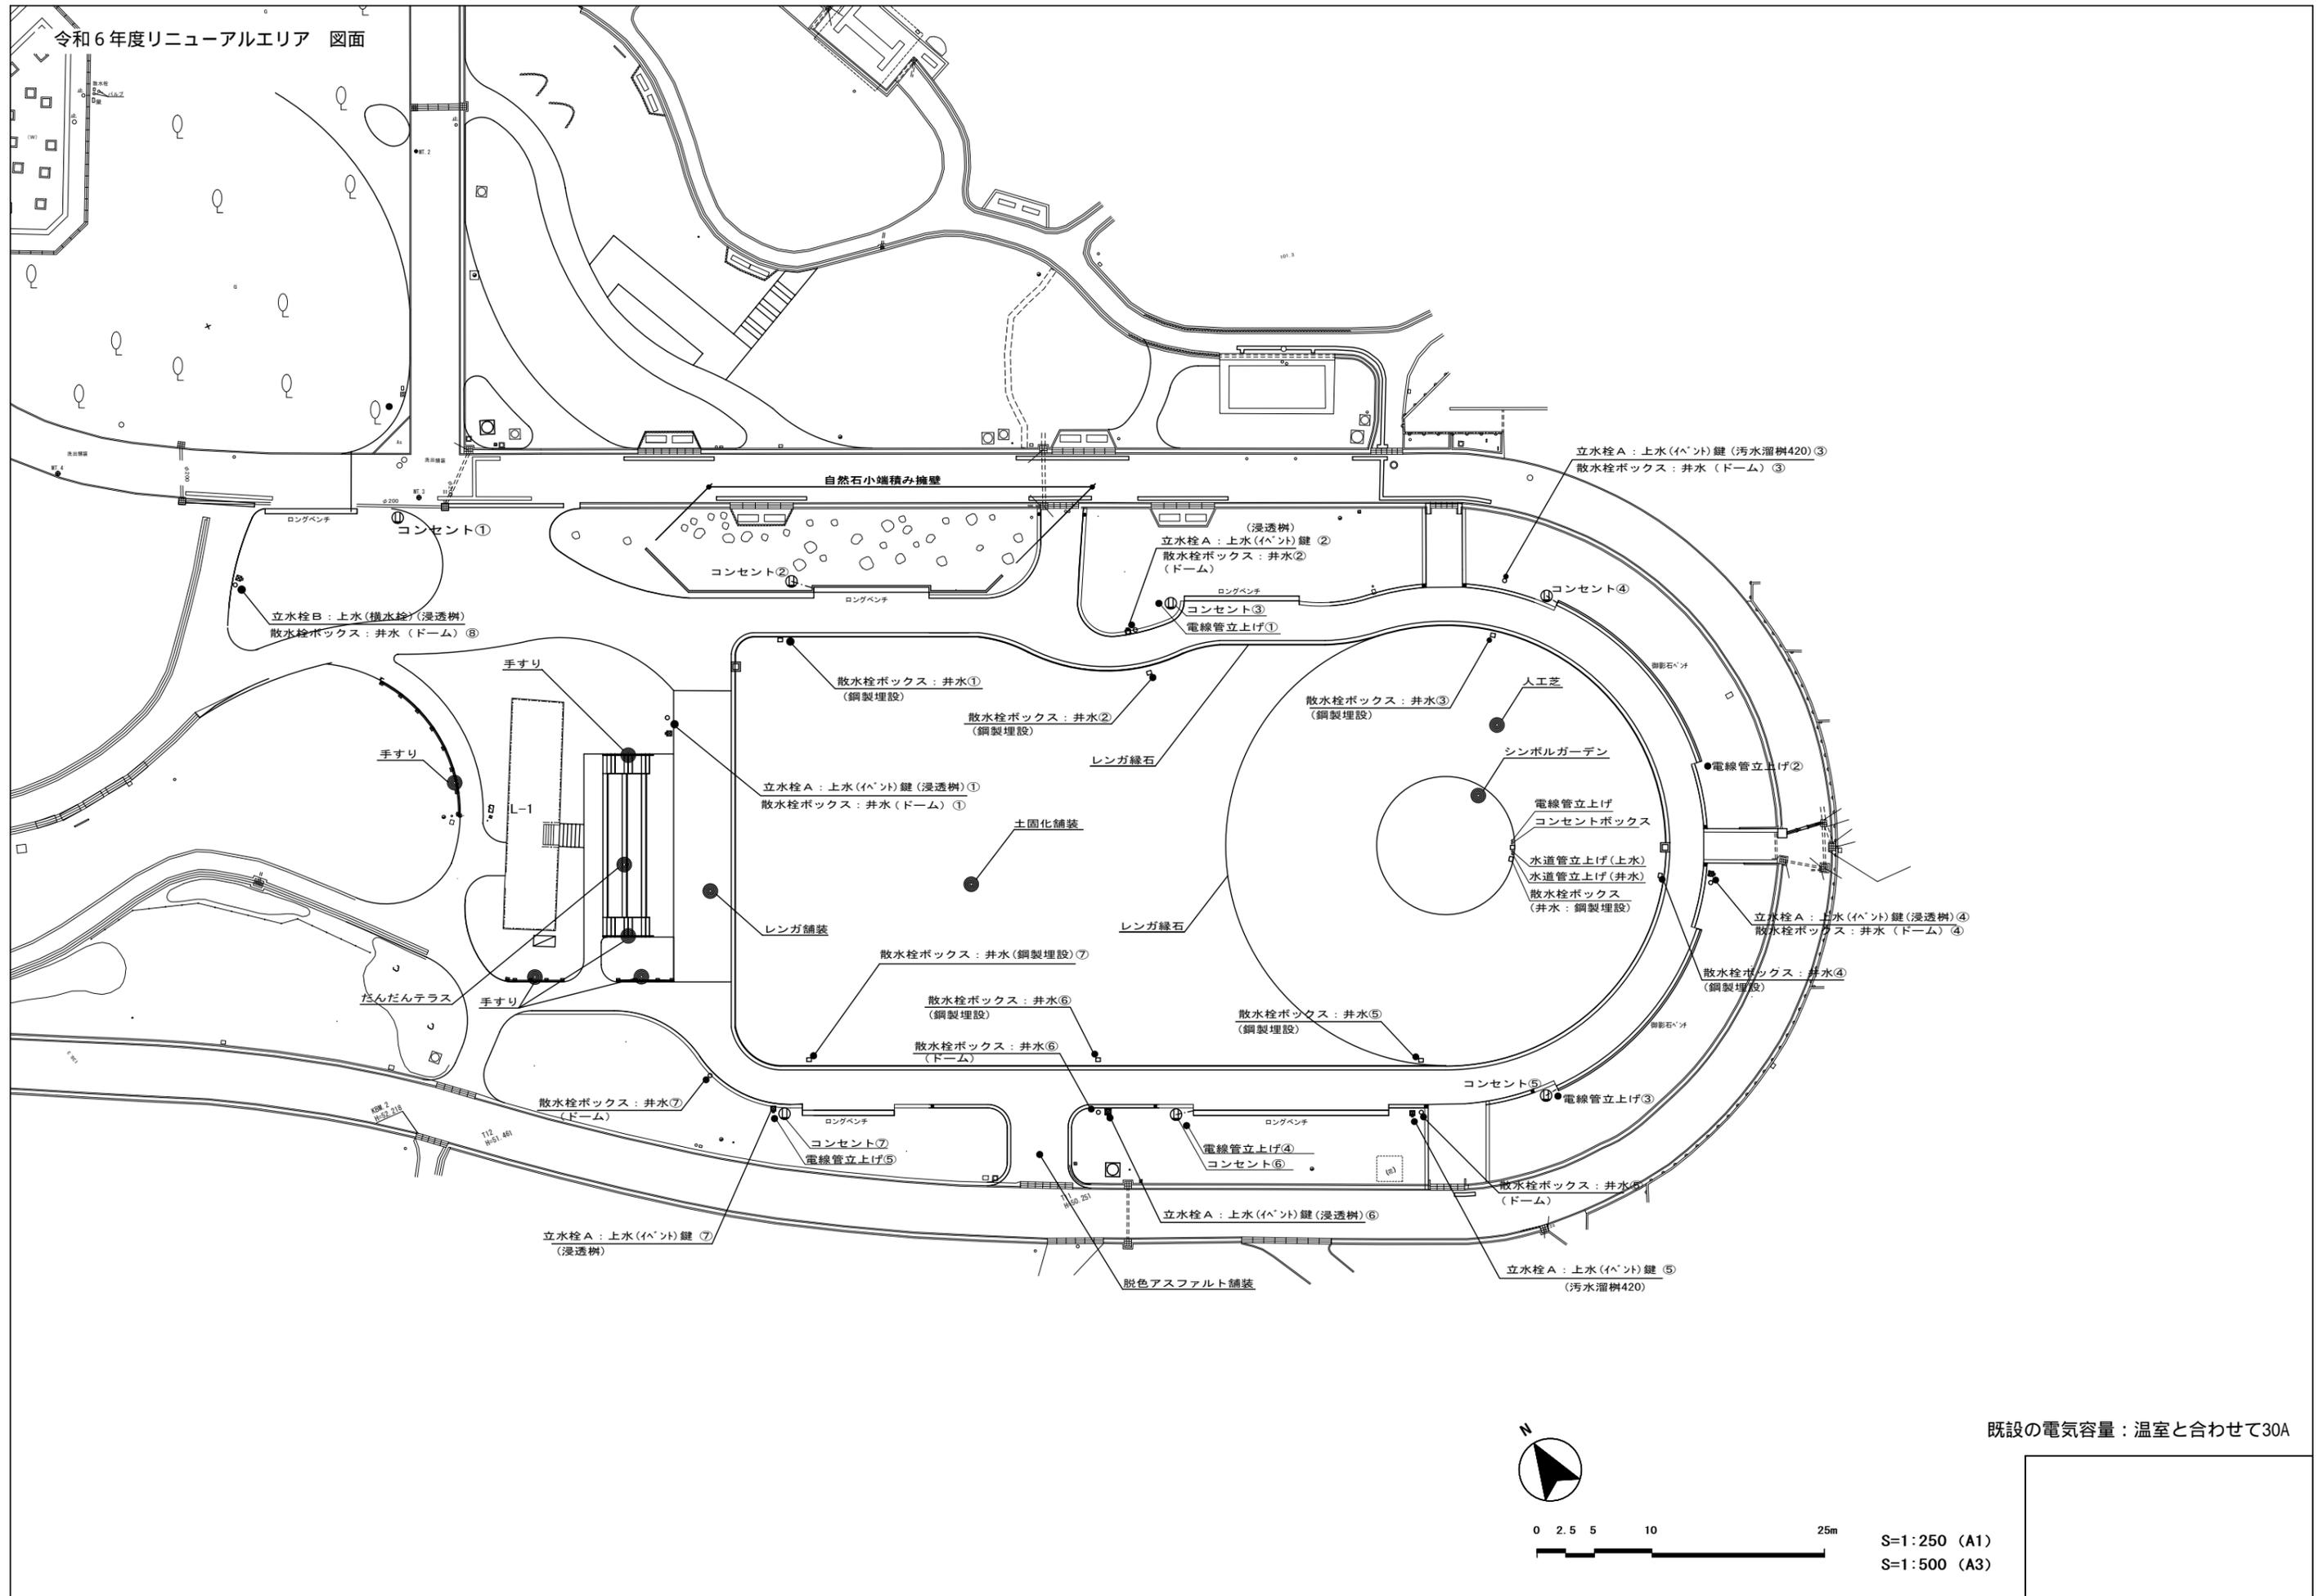

既設の電気容量：温室と合わせて30A

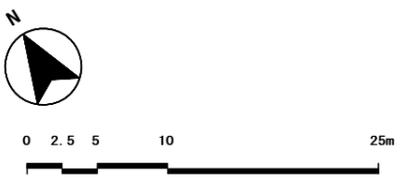

S=1:250 (A1)
S=1:500 (A3)

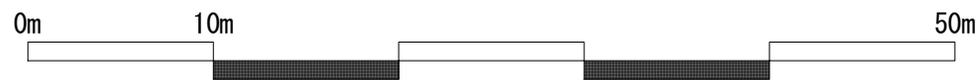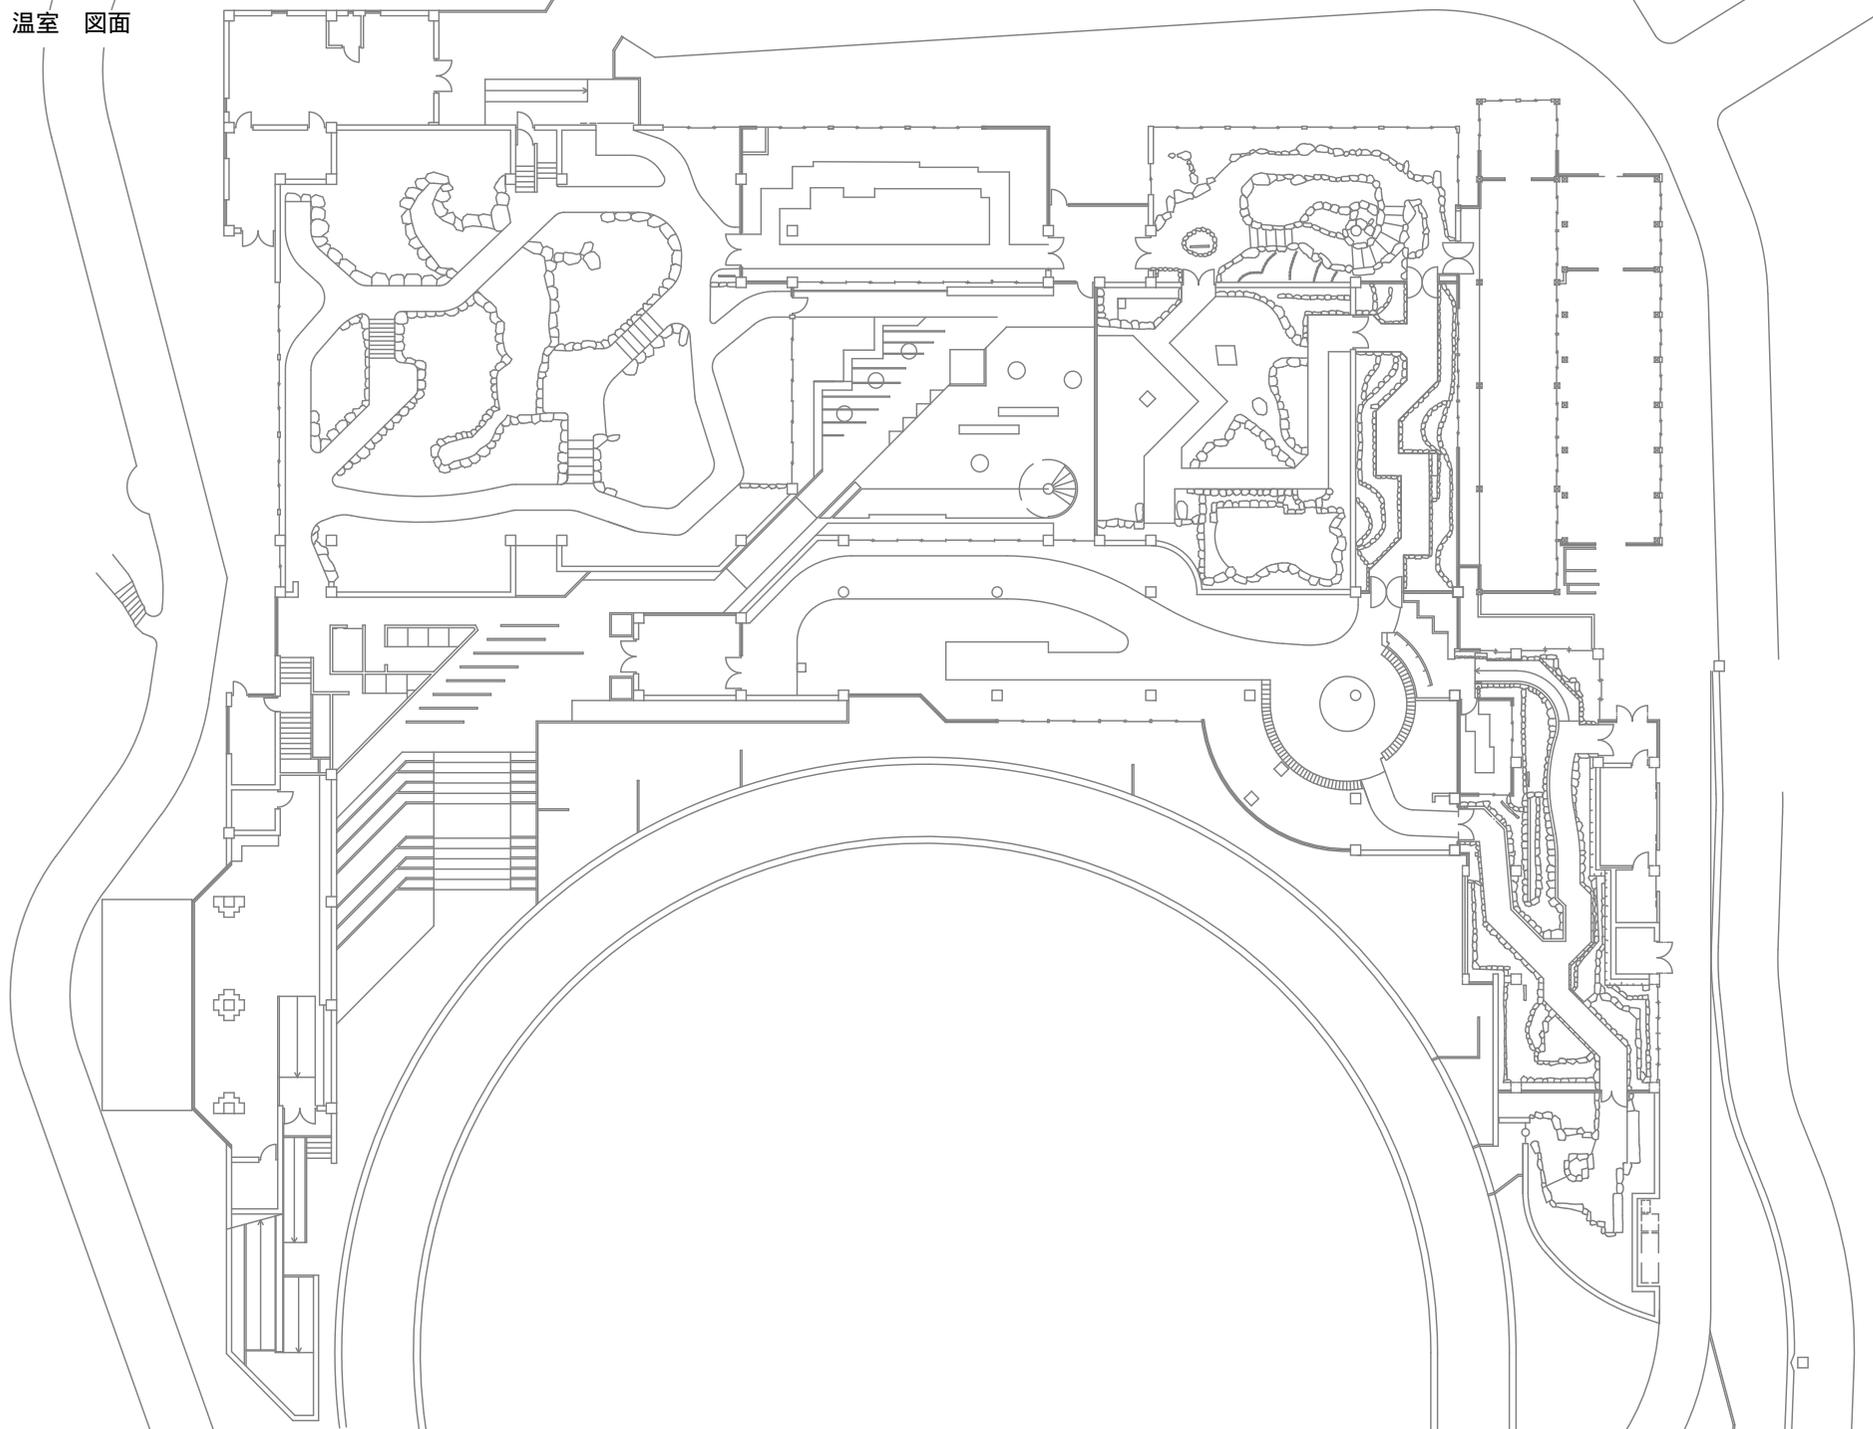



植物の種類や育つ場所ごとに7つの部屋に分けられています。
大温室では、2階に上がって、高いところからも植物を観察できます。