




図面-1 現況配置図

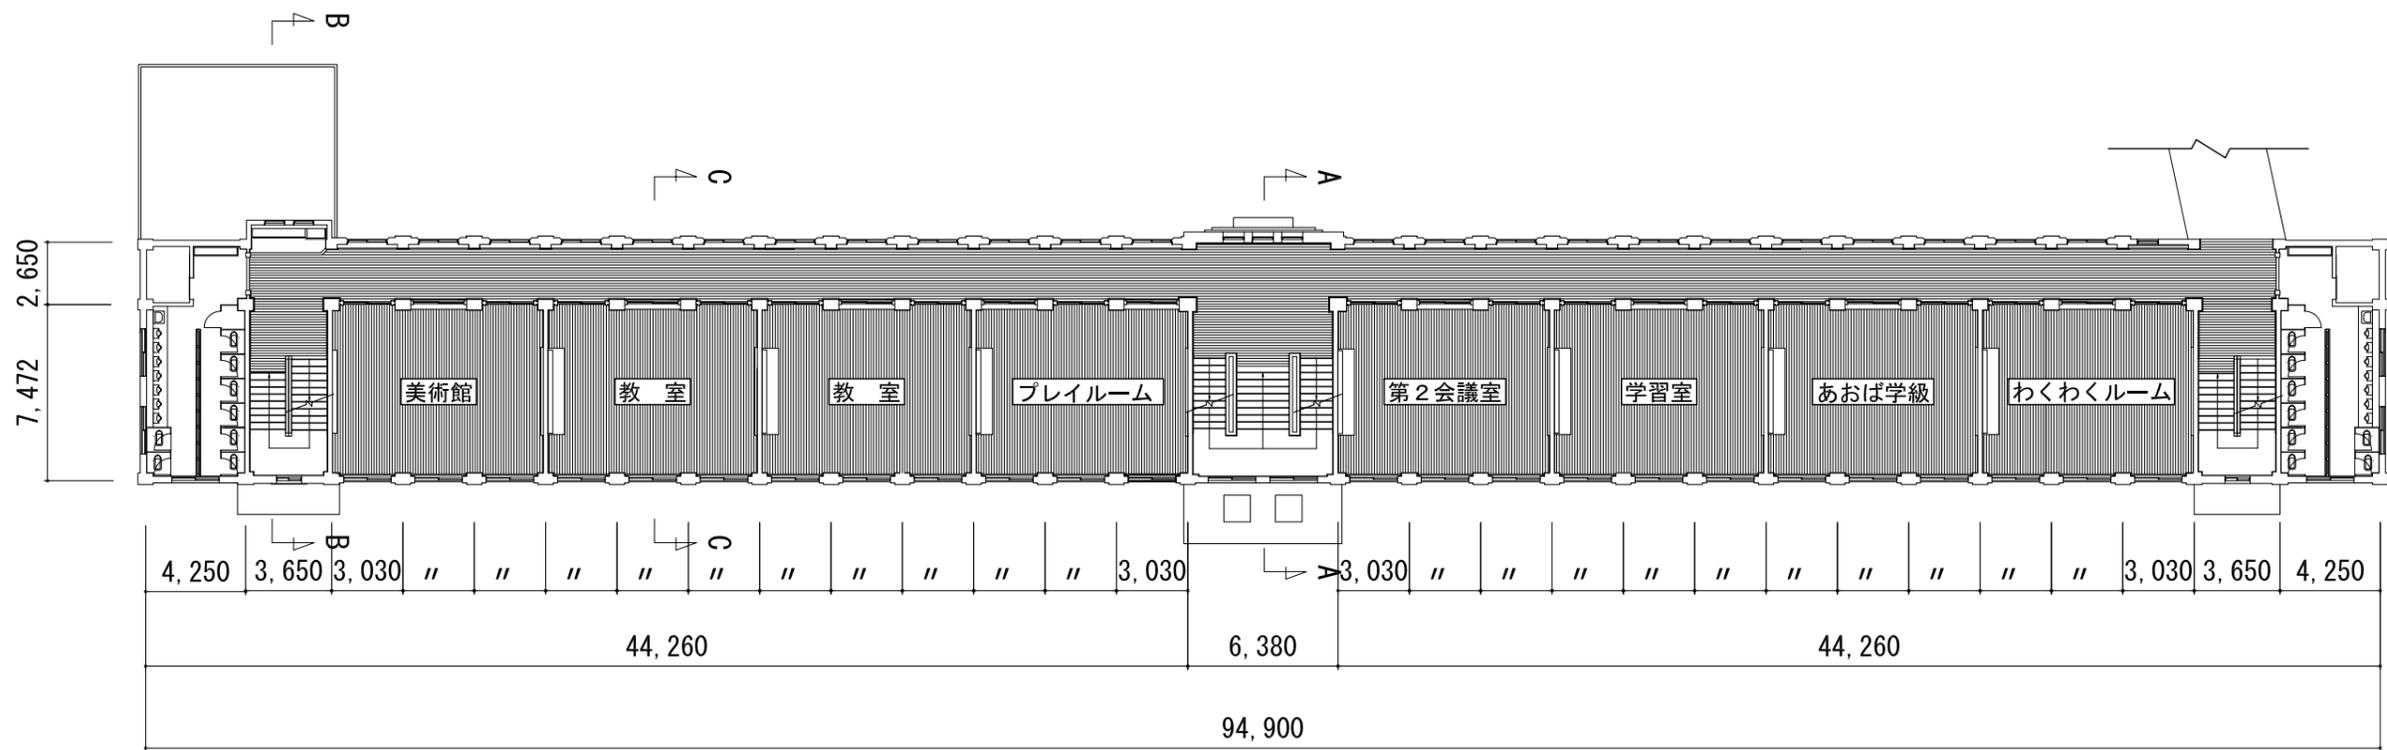

2階平面図

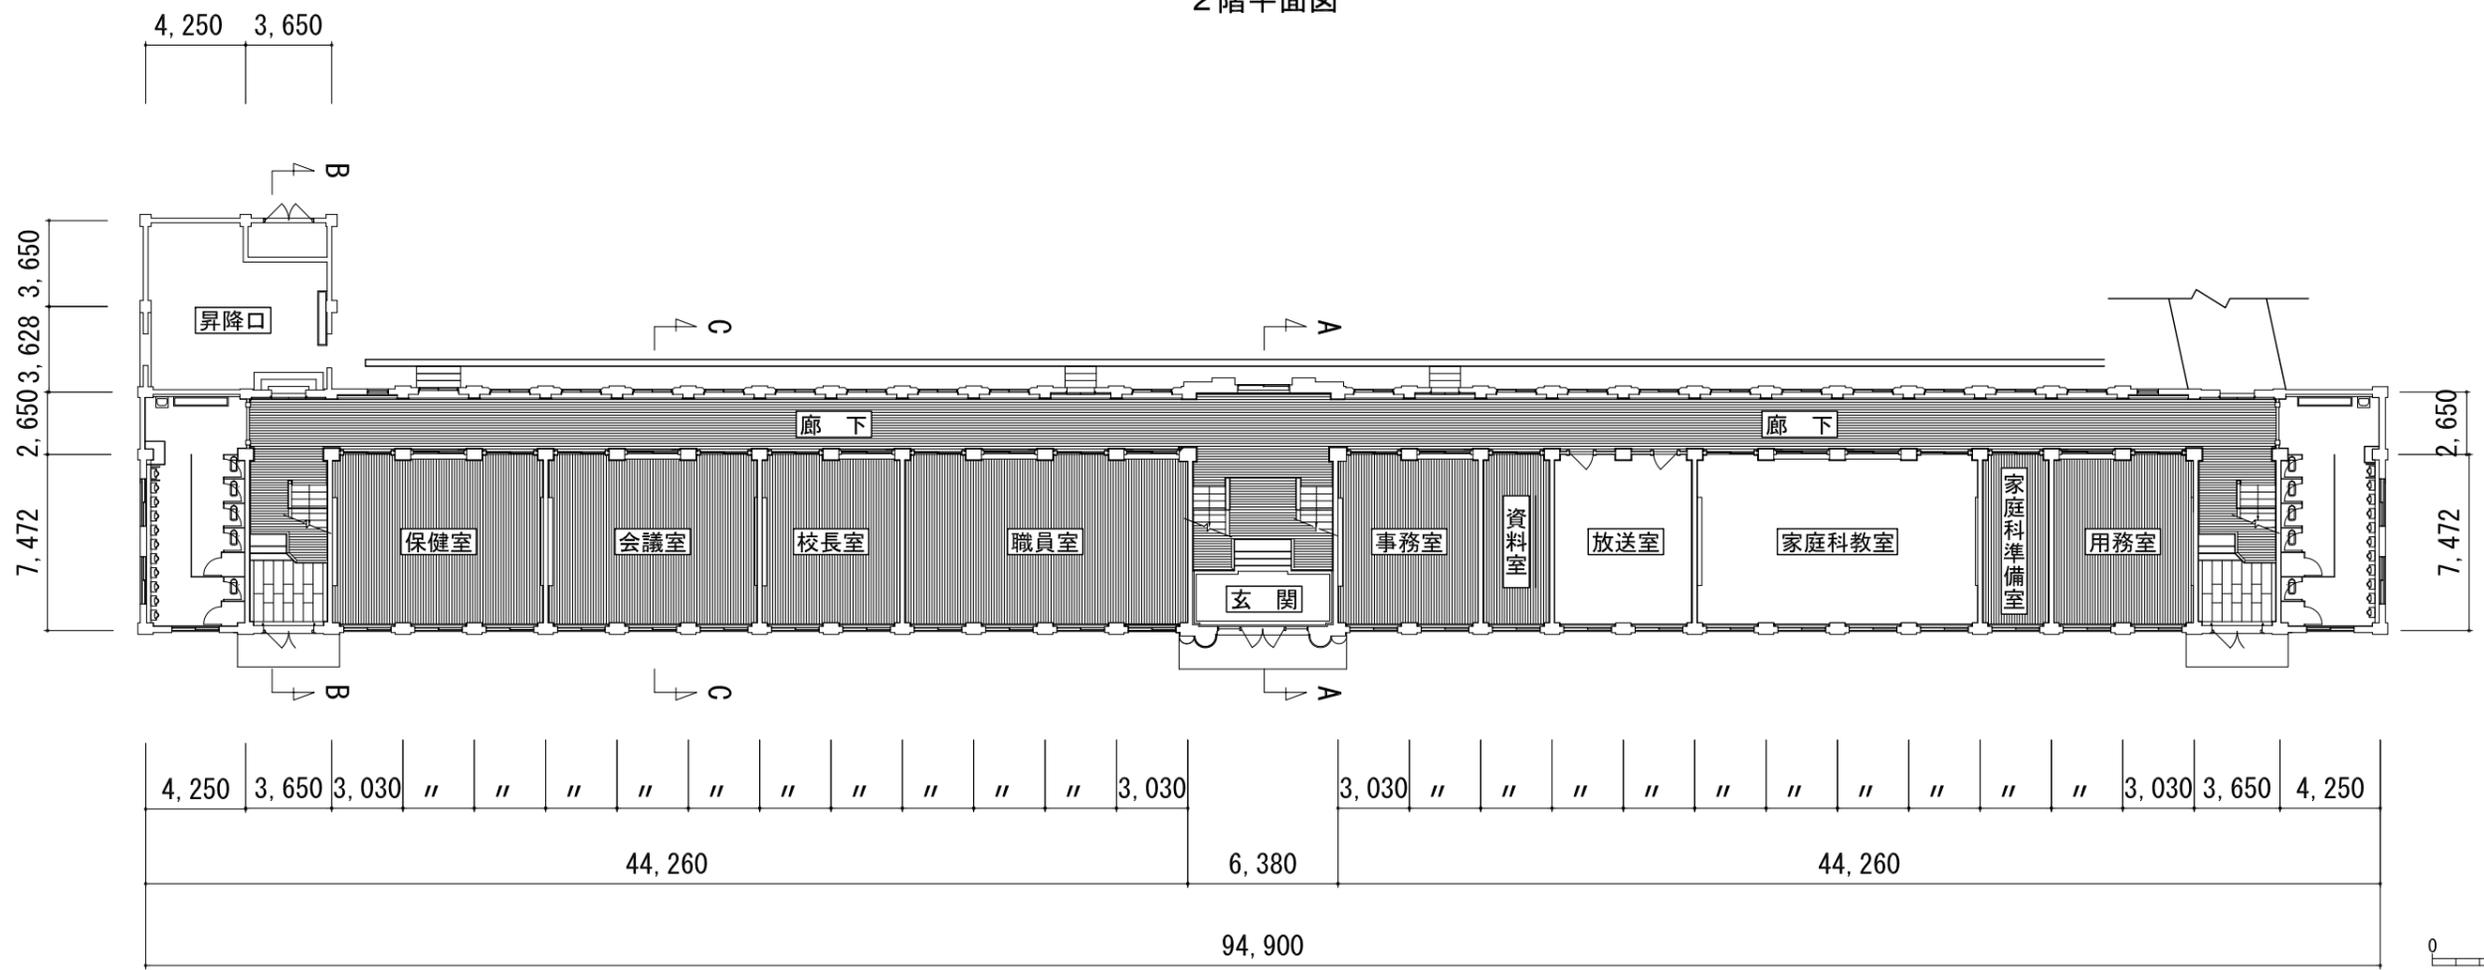


1階平面図

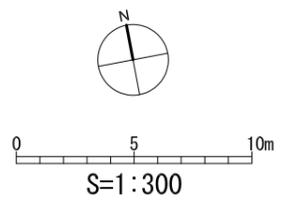


図面-2 現況 1・2階平面図


出典:福岡市立大名小学校校舎に関する文化財的評価のための調査報告書(2012) 福岡市教育委員会

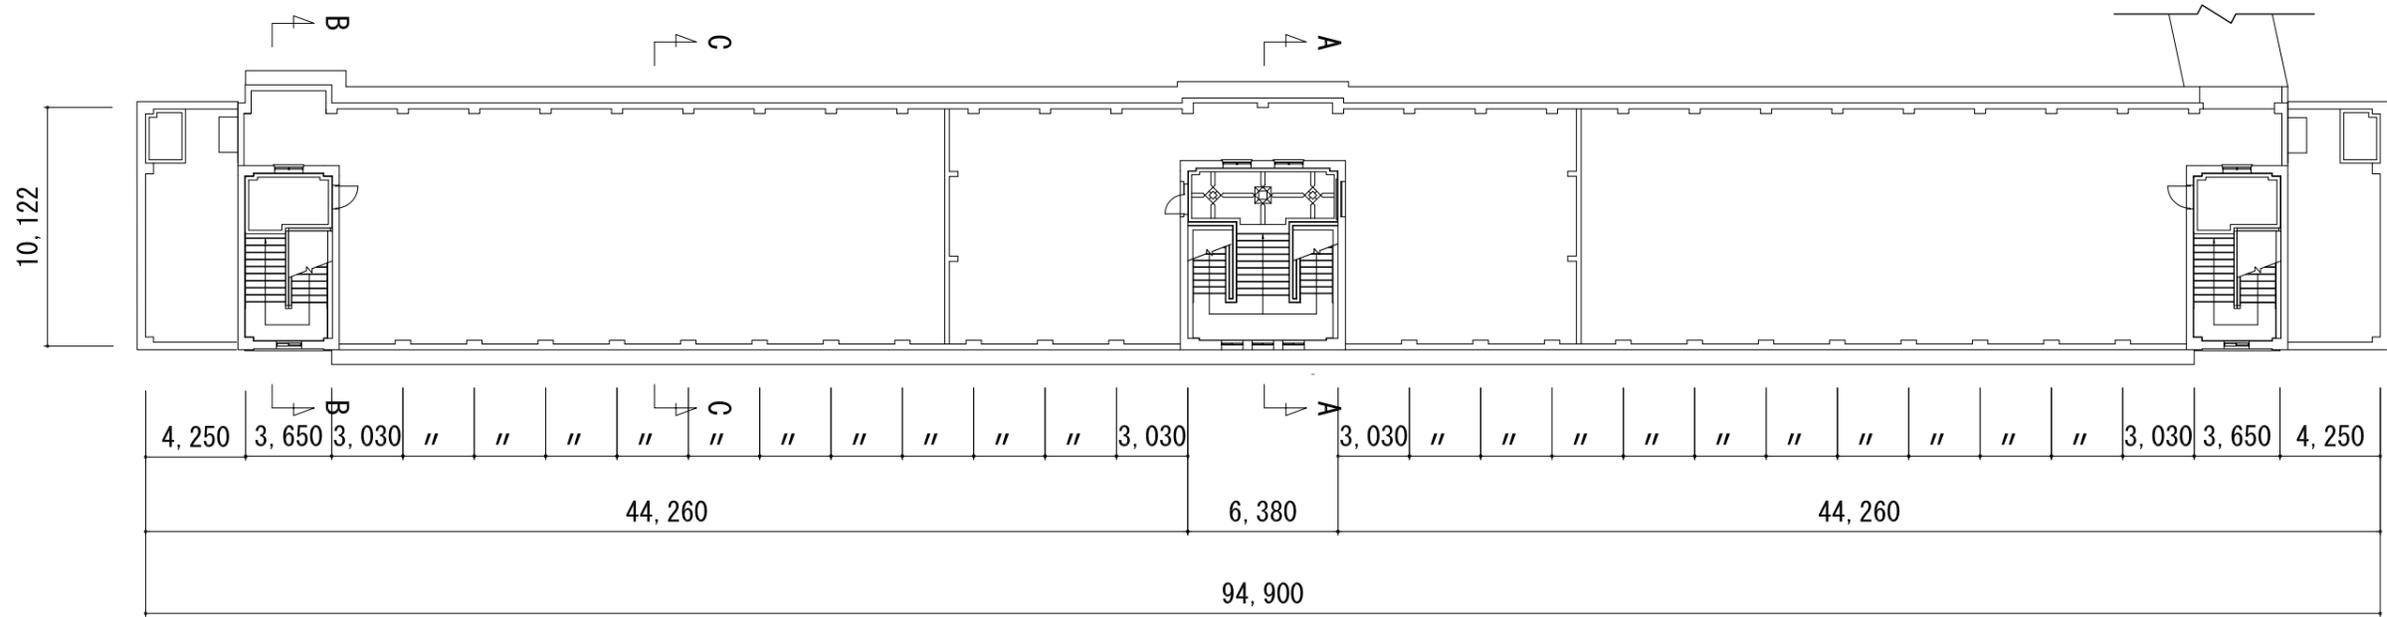


塔屋平面図

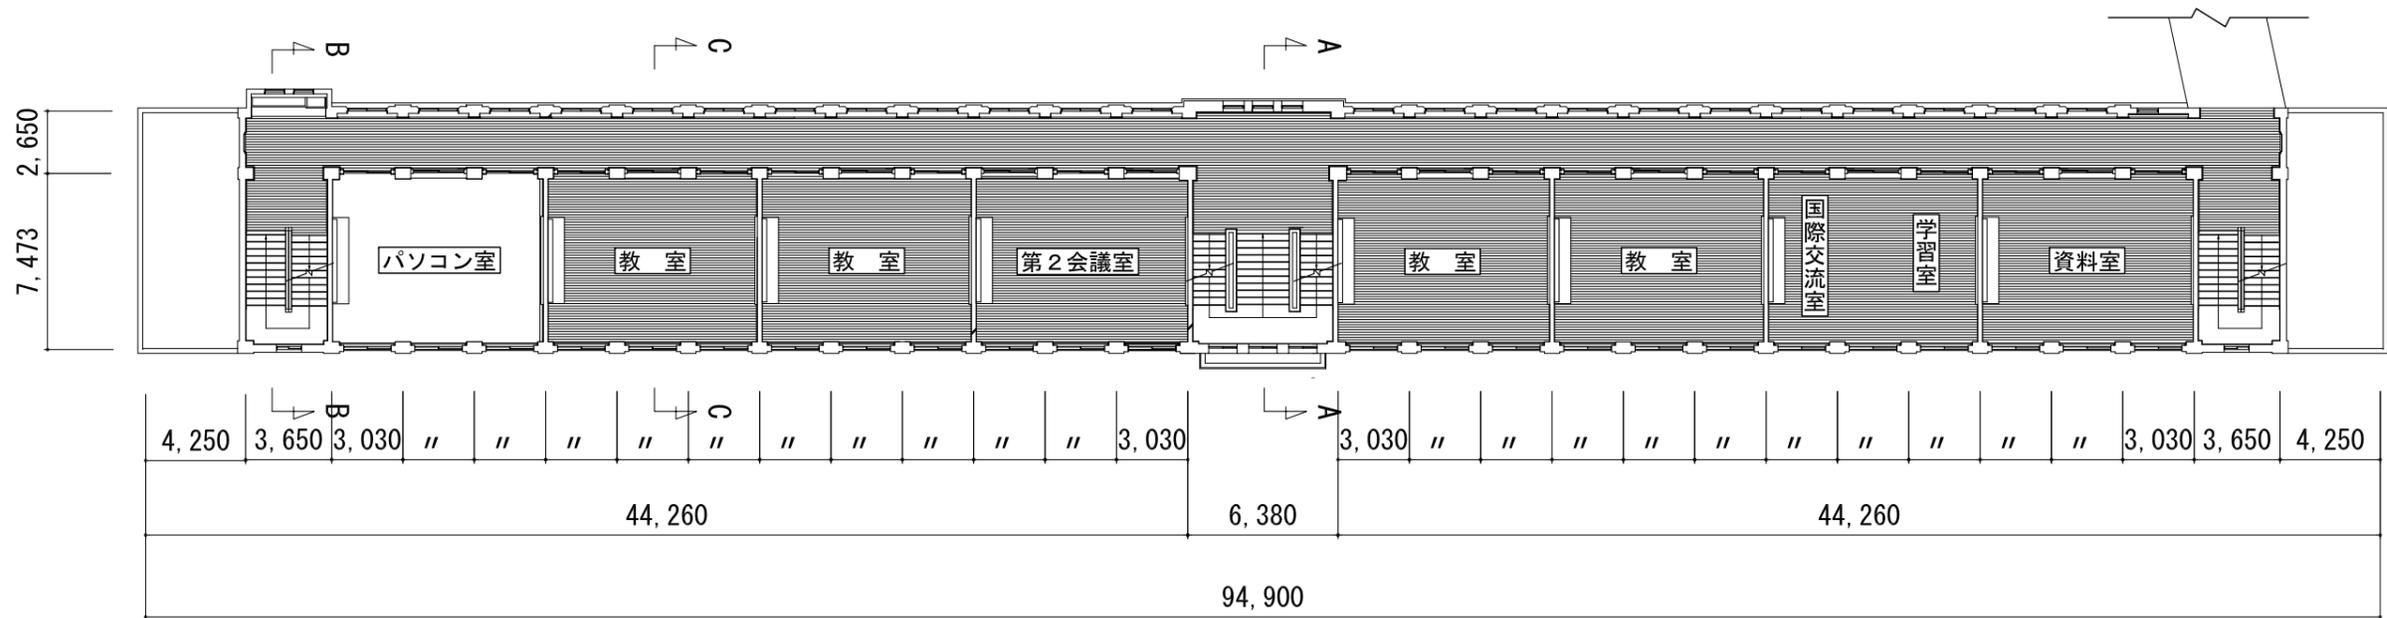

3階平面図

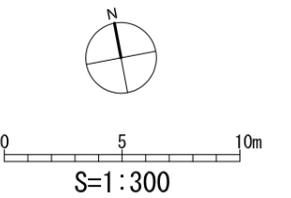

図面-3 現況3階・塔屋平面図

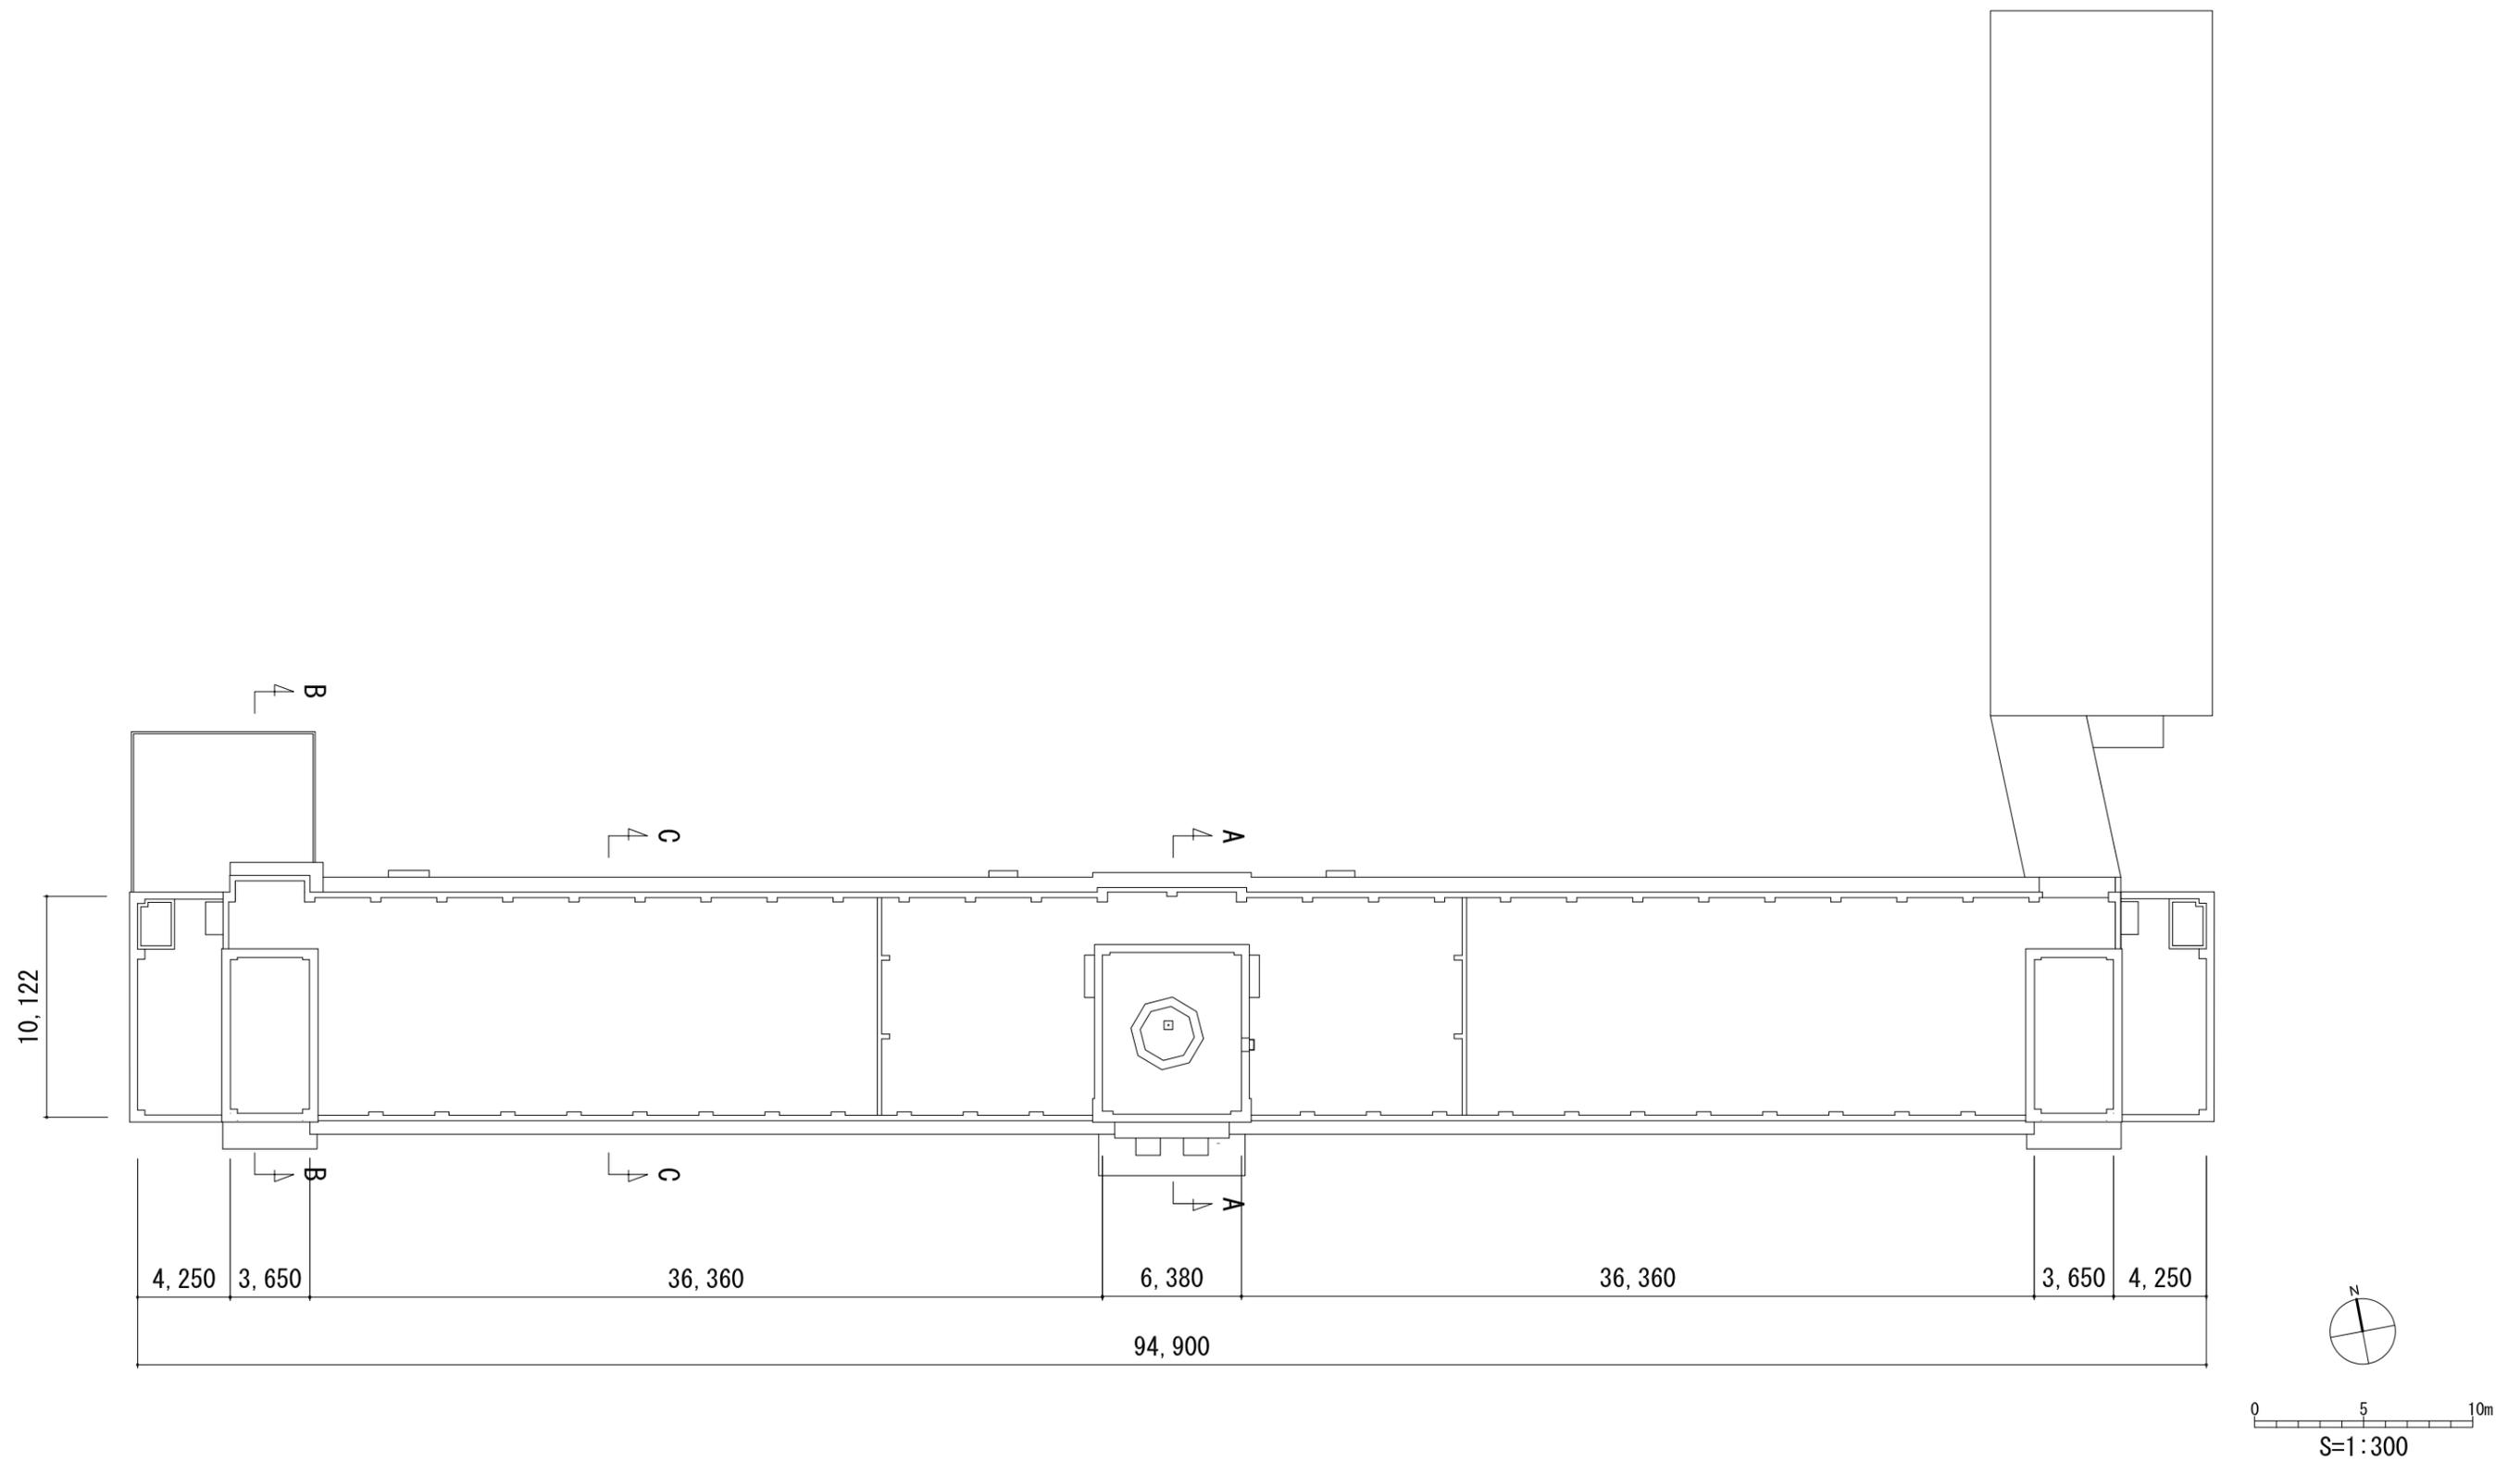

図面-4 現況屋根伏図



南側立面図




北側立面図



西側立面図




東側立面図

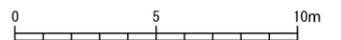


S=1:250


図面-5 現況立面図

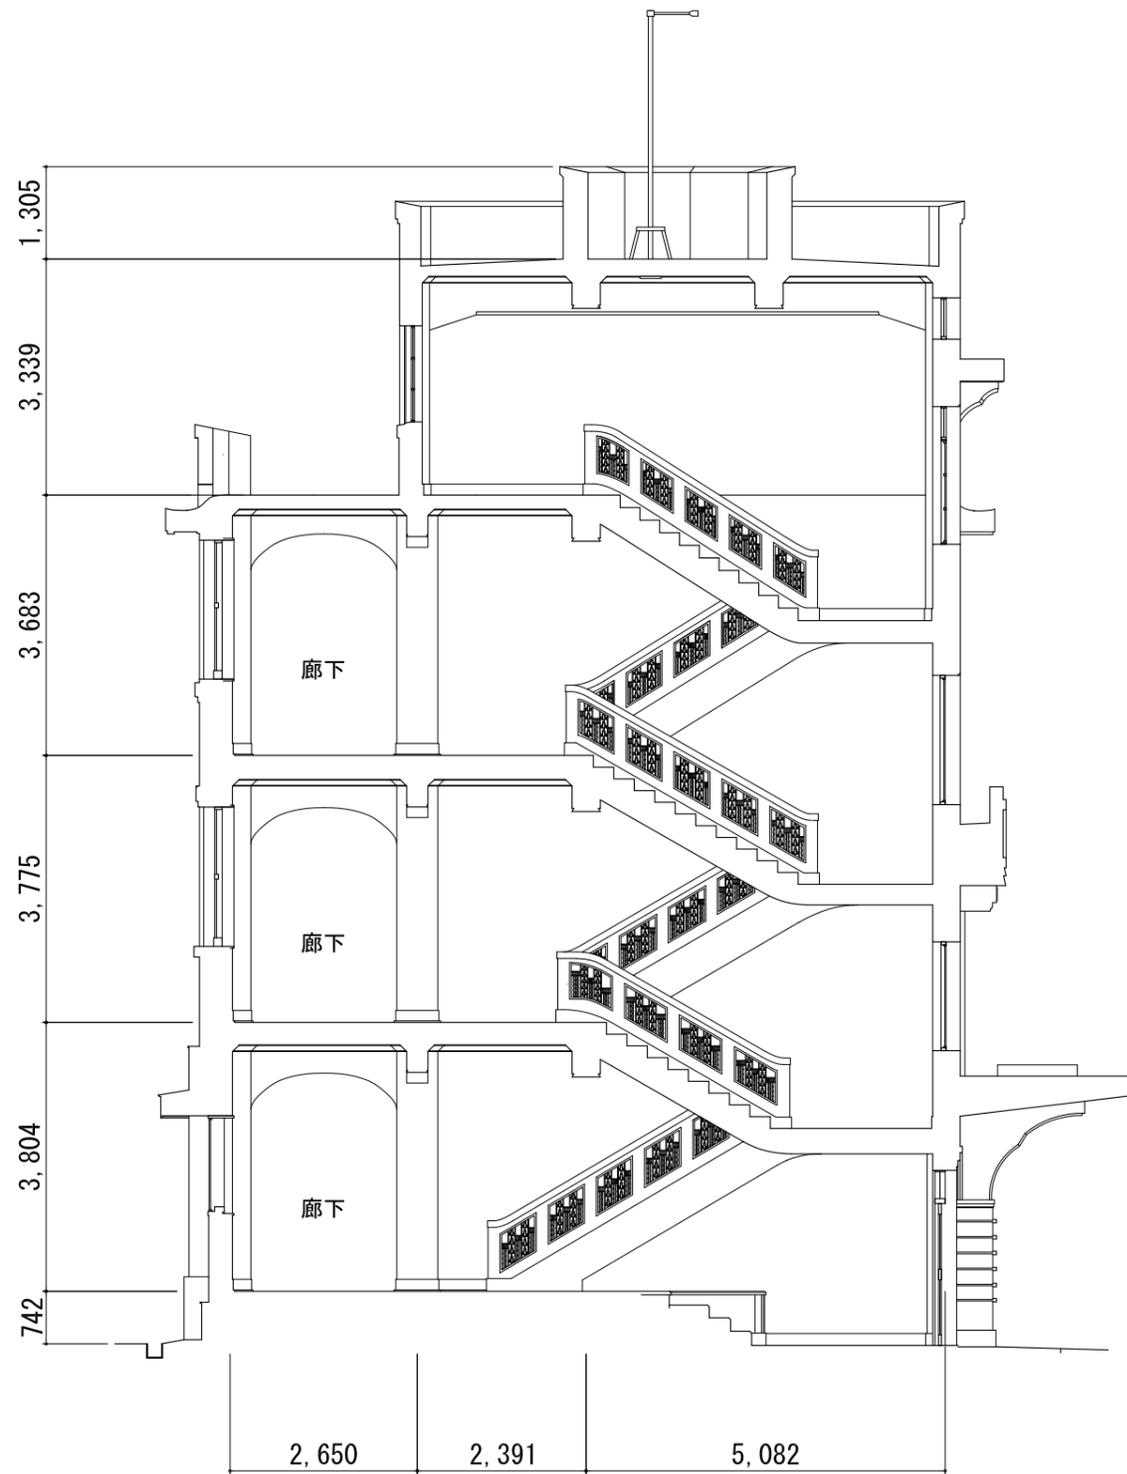


A断面図(中央階段部)

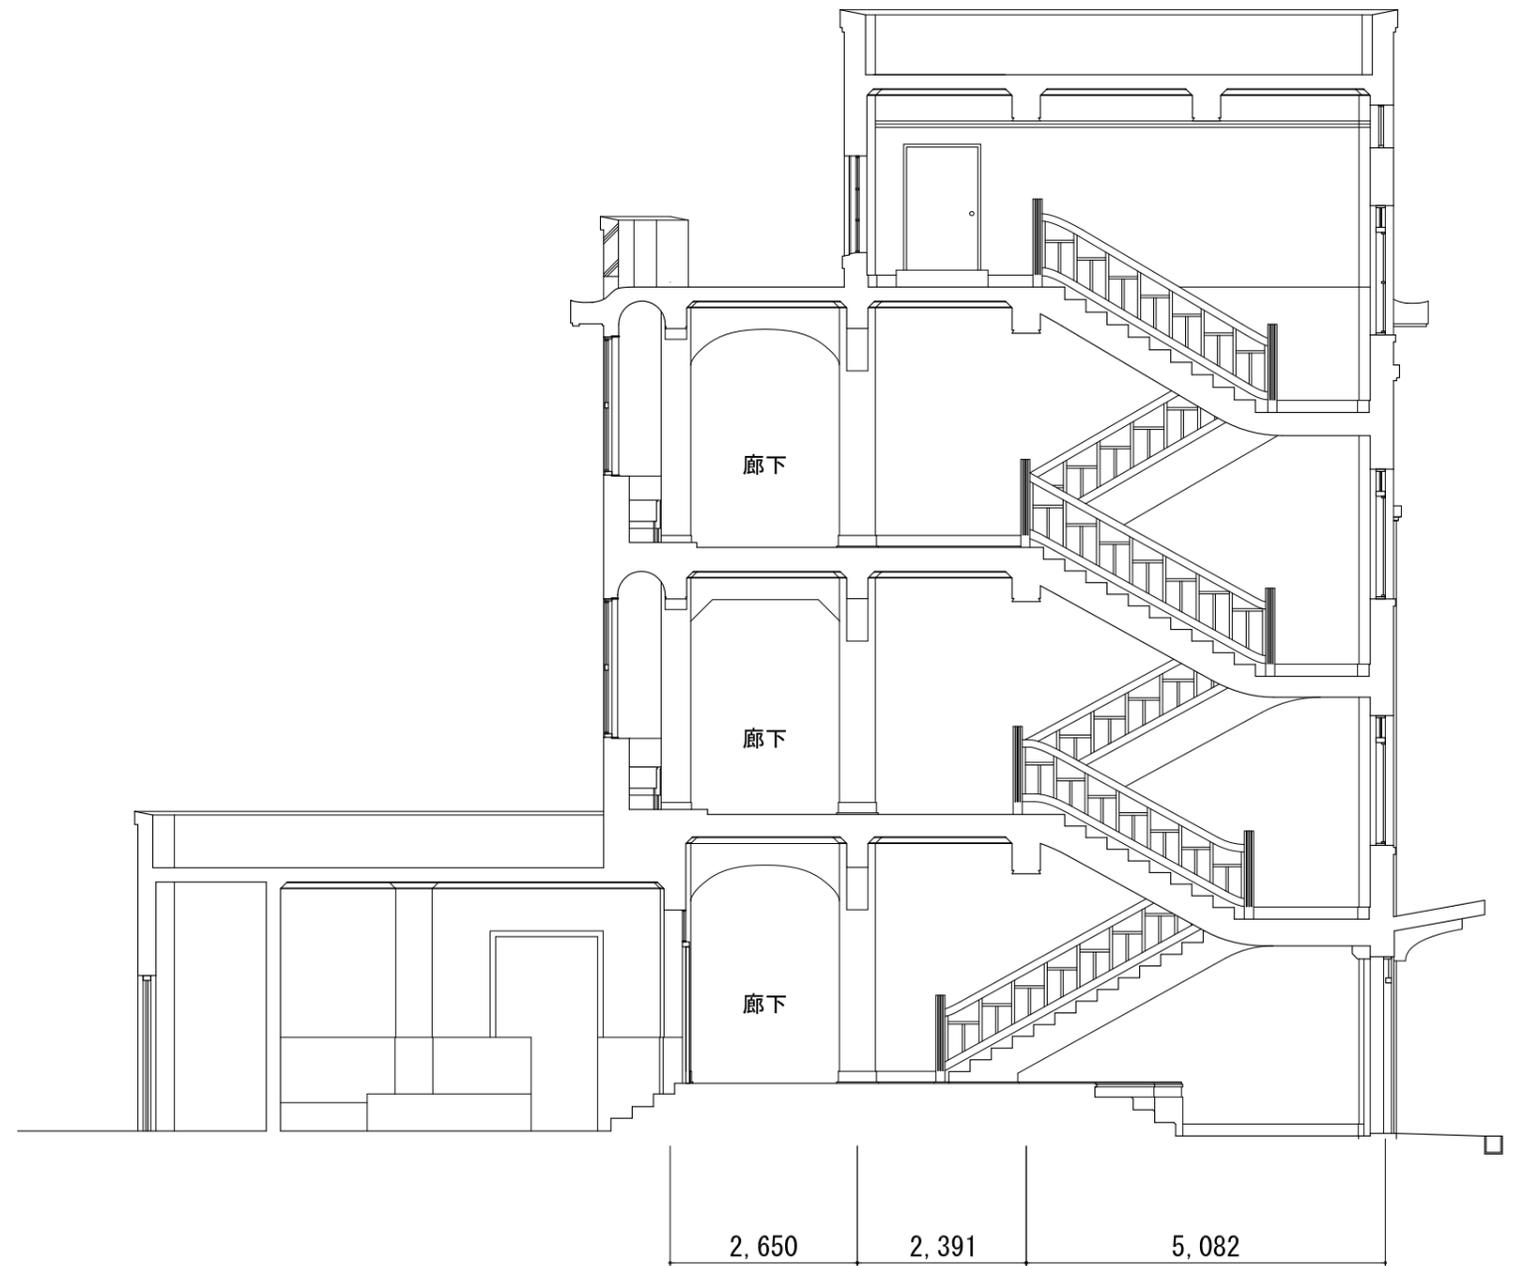


B断面図(西側階段部)

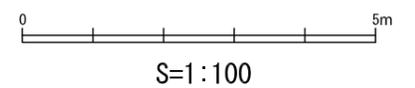


図面-6 現況断面図1

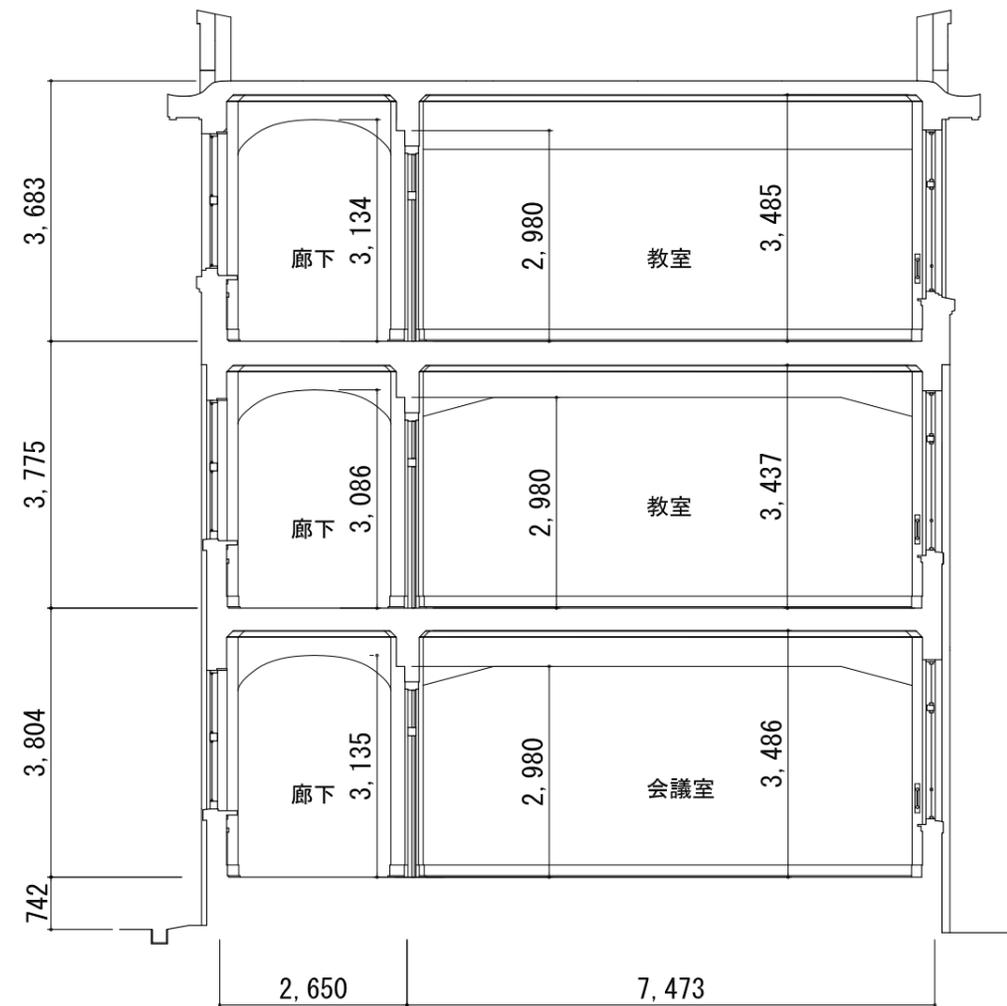


C断面図(教室部)

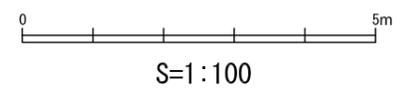


図面-7 現況断面図2

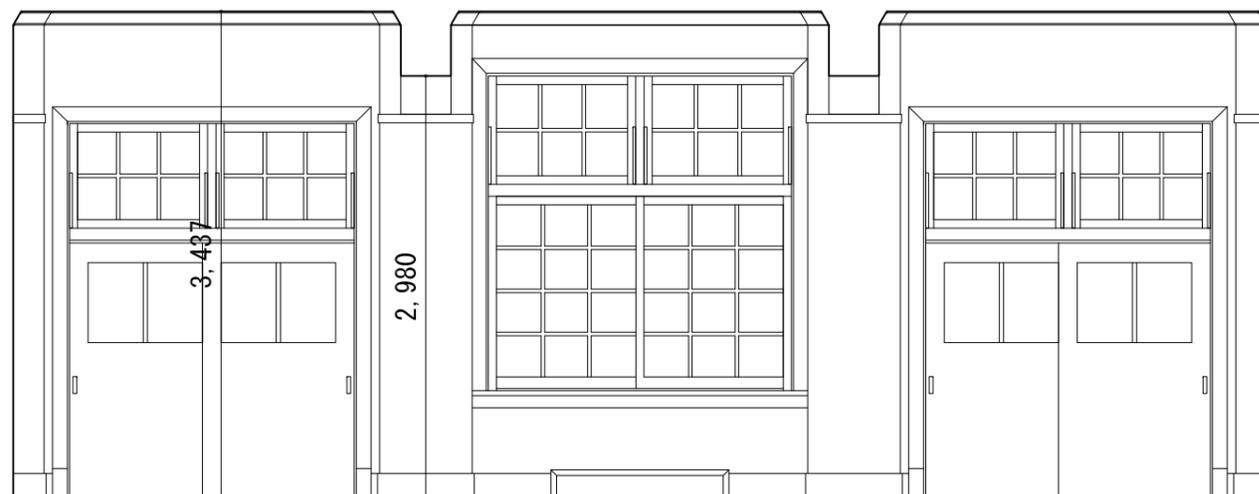


展開図（北面）

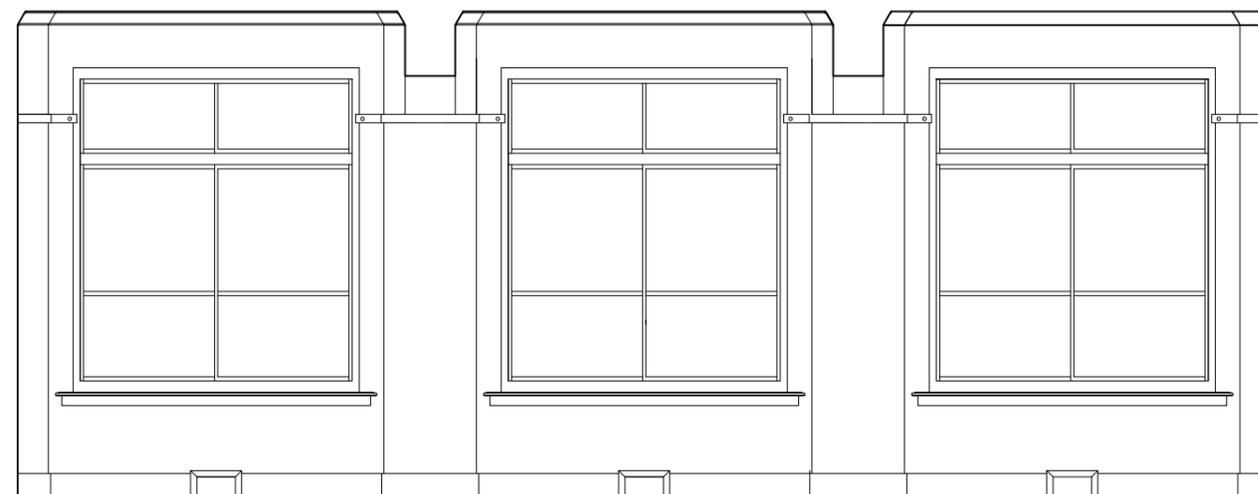


展開図（南面）

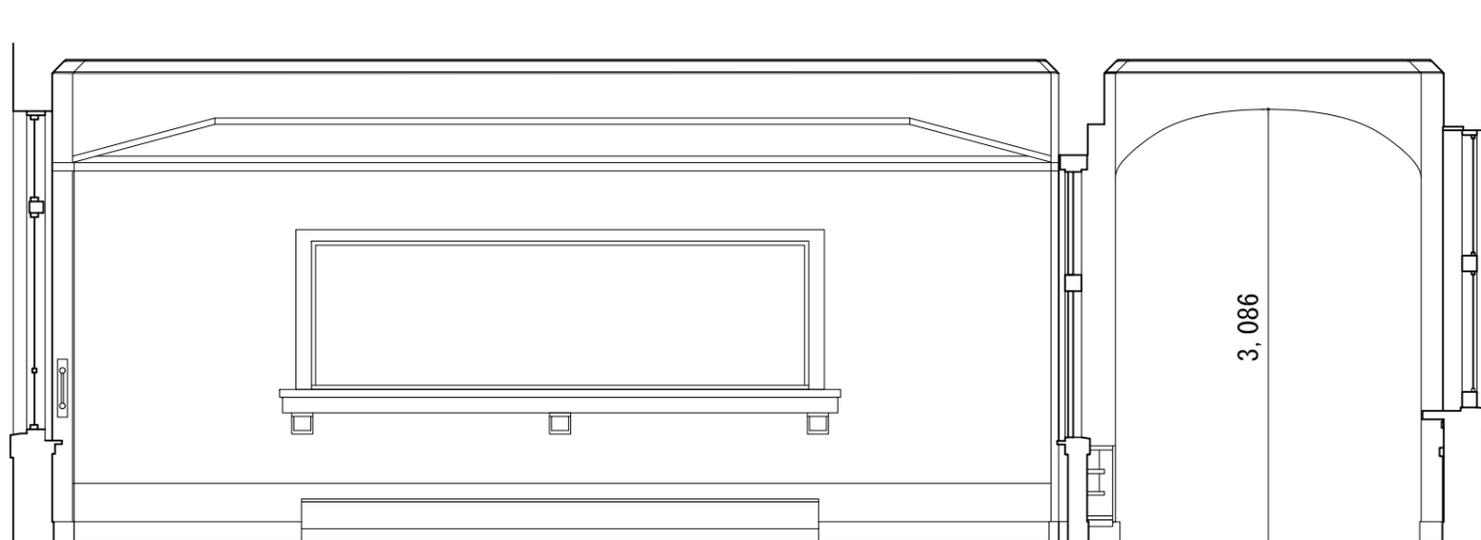

展開図（東面）

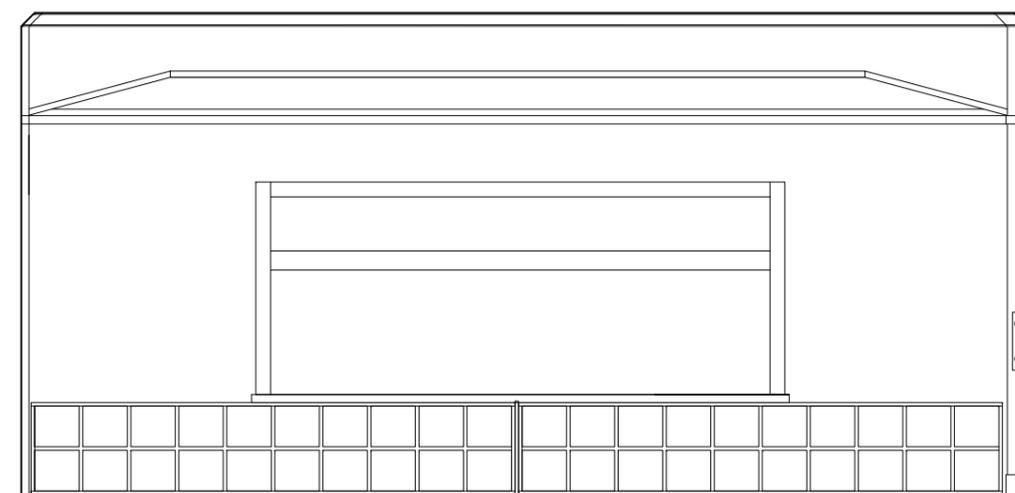

展開図（西面）

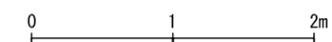


S=1:50


図面-8 普通教室現況展開図




展開図（北面）

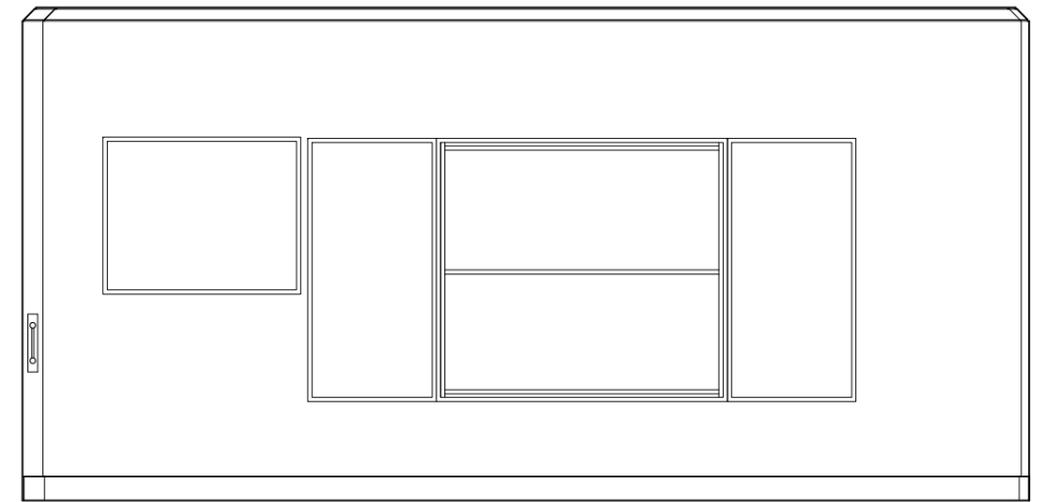


展開図（西面）

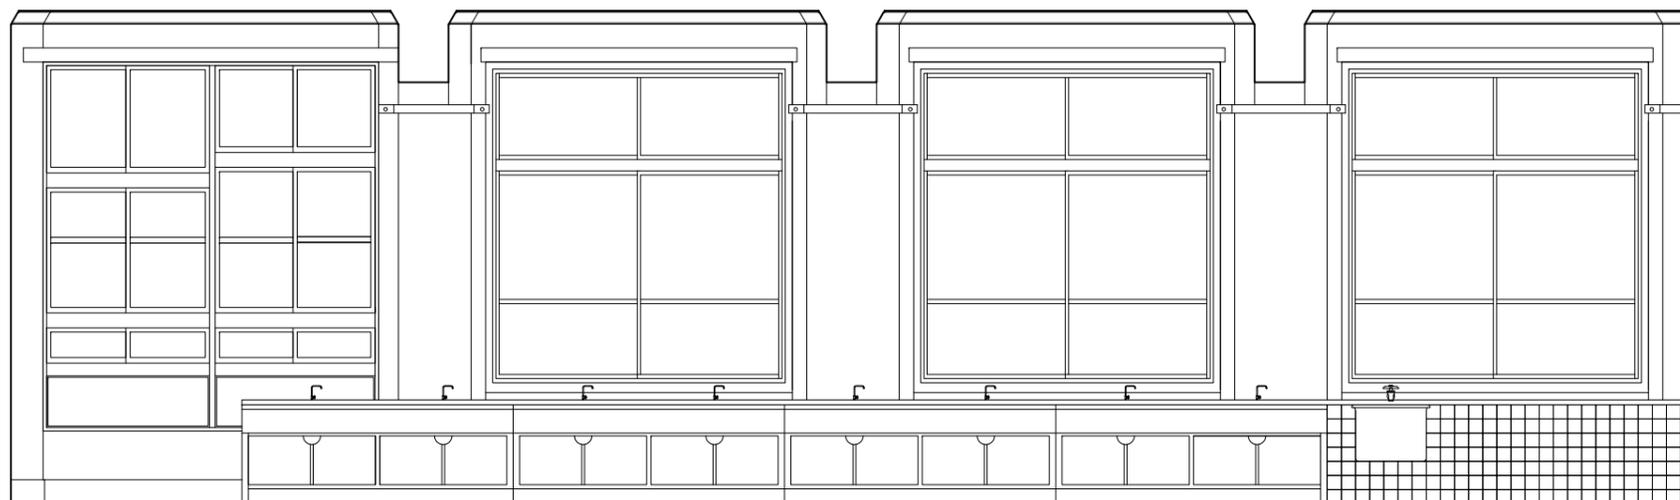

展開図（南面）

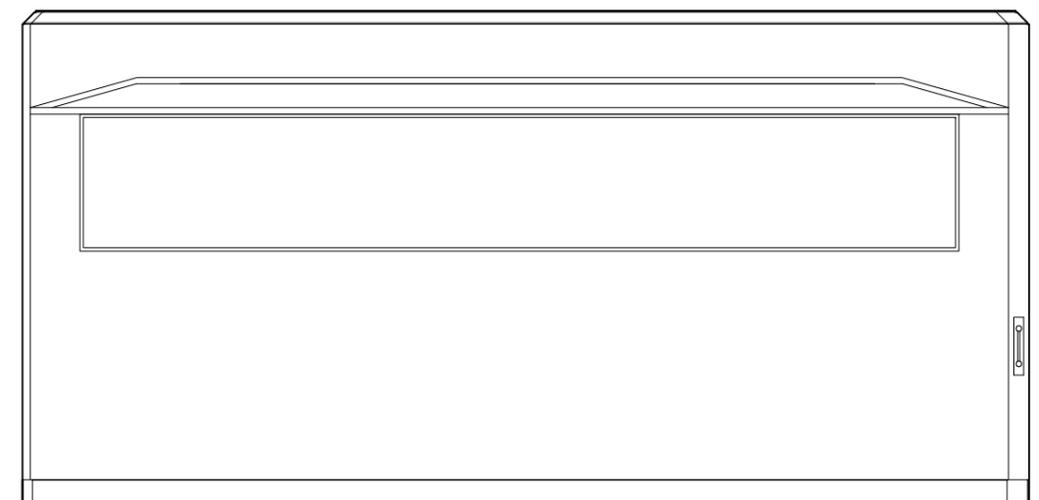


展開図（東面）

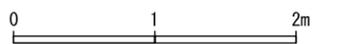


S=1:50


図面-9 特別教室現況展開図
(家庭科教室)

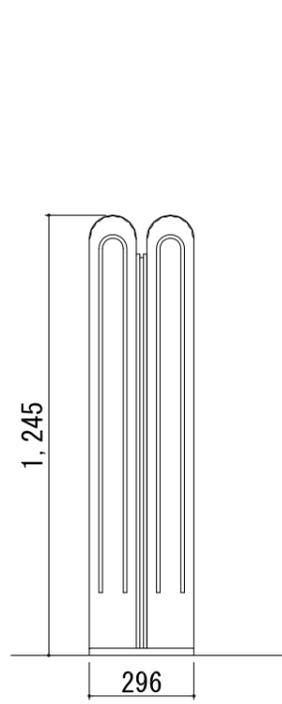


木製階段手摺（正面）s=1/20

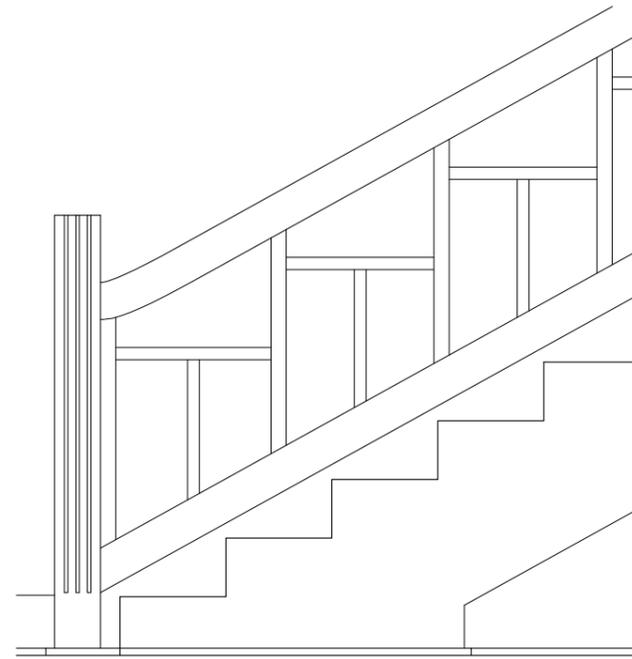

木製階段手摺（側面）s=1/20

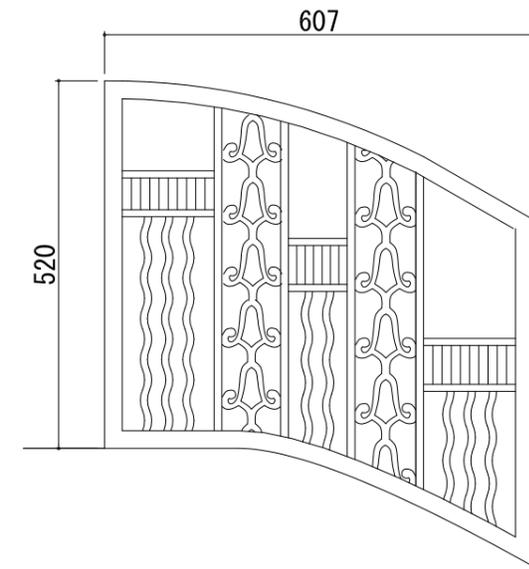


人造石研ぎ出し階段手摺装飾（デザイン1）
s=1/10

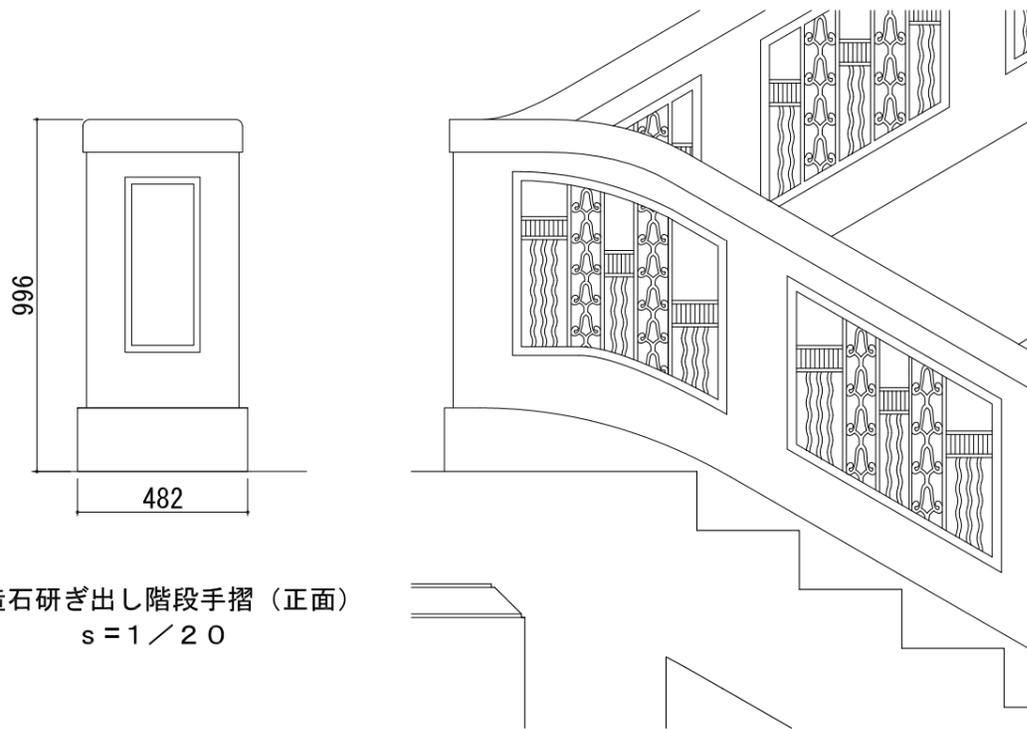


人造石研ぎ出し階段手摺（正面）
s=1/20

人造石研ぎ出し階段手摺（側面）s=1/20

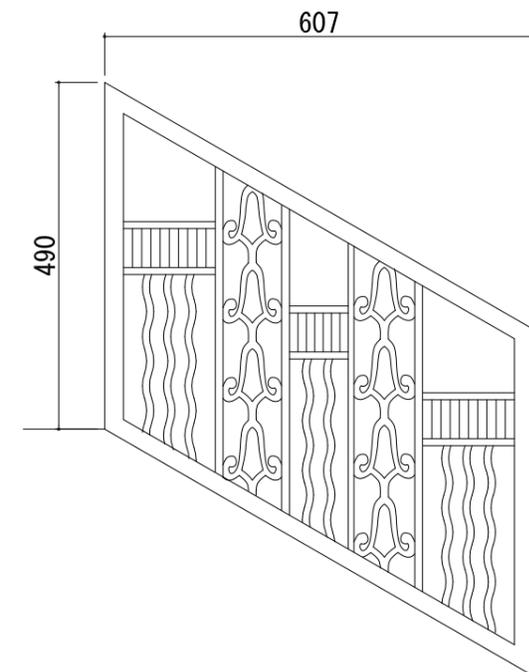


人造石研ぎ出し階段手摺装飾（デザイン2）
s=1/10


図面-10 内部装飾

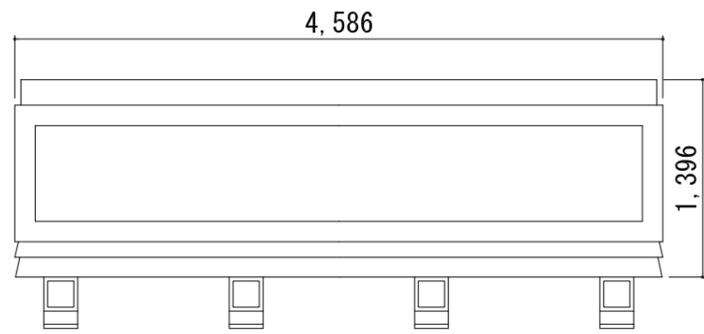


正面玄関庇の持ち送り装飾（正面） s = 1 / 5 0

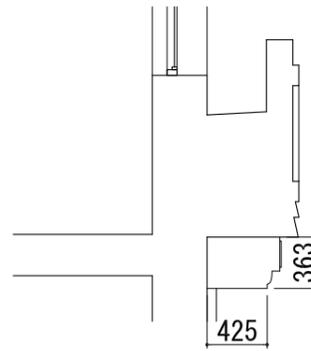


正面玄関庇の持ち送り装飾（側面）
s = 1 / 5 0

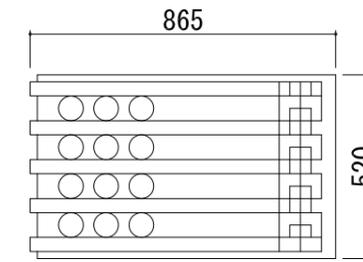


階段室塔屋外部装飾（詳細） s = 1 / 2 0

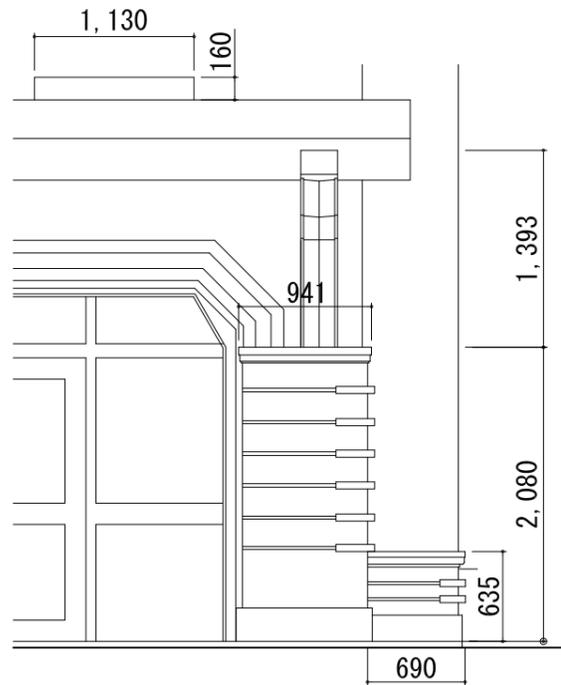


正面玄関装飾（正面） s = 1 / 5 0

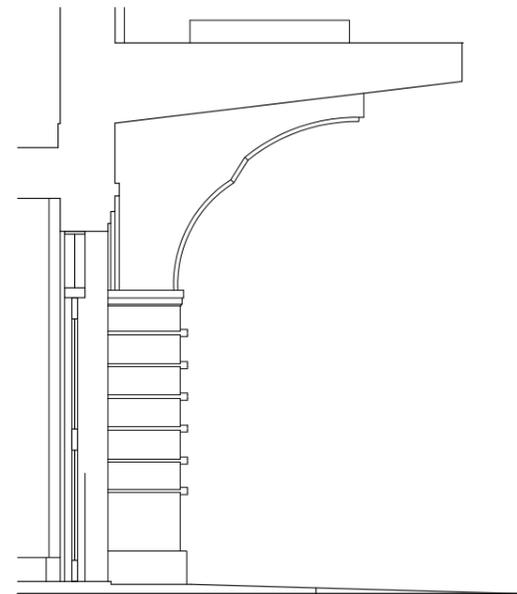




正面玄関装飾（側面） s = 1 / 5 0

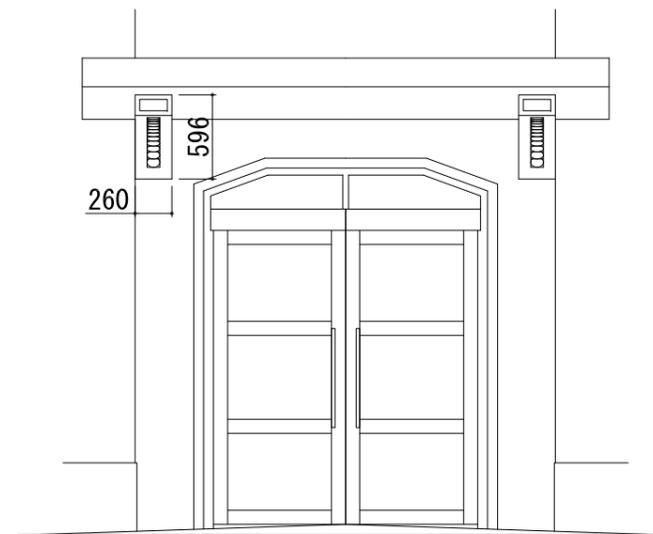


南面東端庇の持ち送り装飾（正面）
s = 1 / 5 0

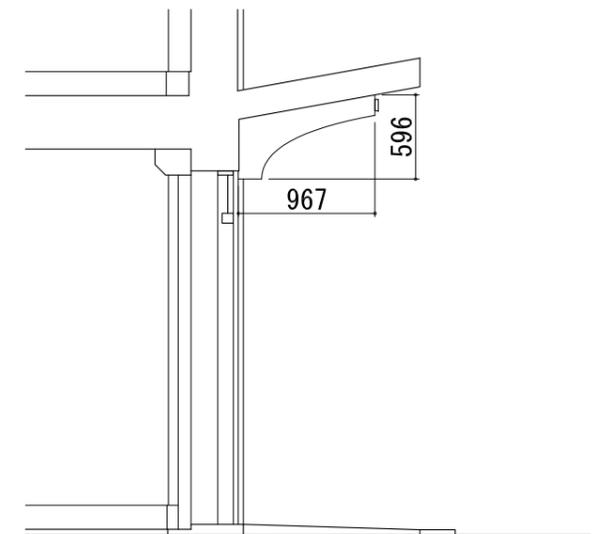


南面東端庇の持ち送り装飾（側面）
s = 1 / 5 0

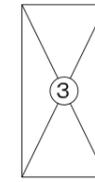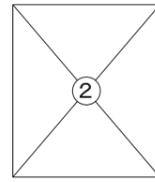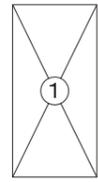


塔屋求積図

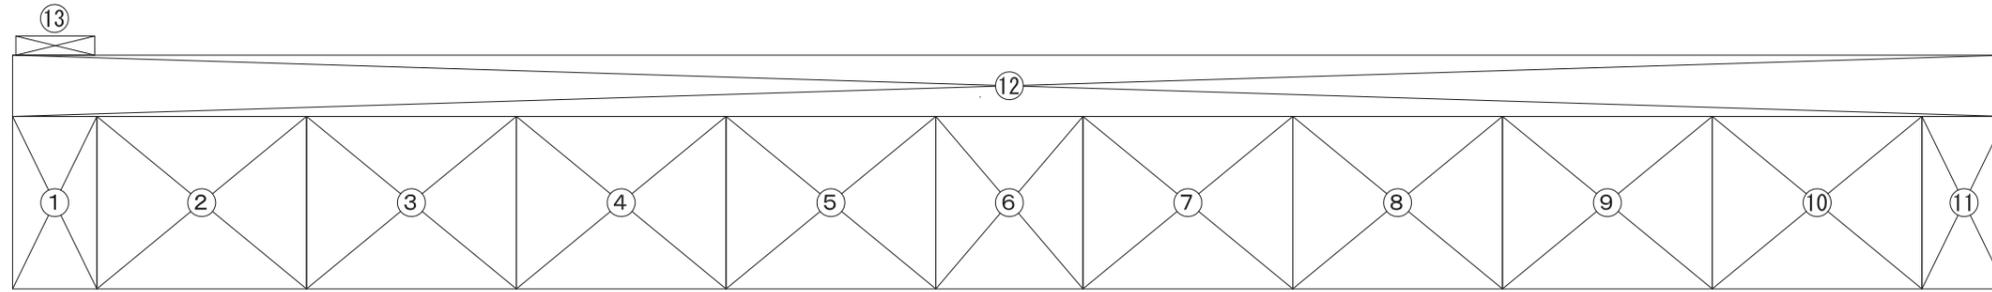

3階求積図

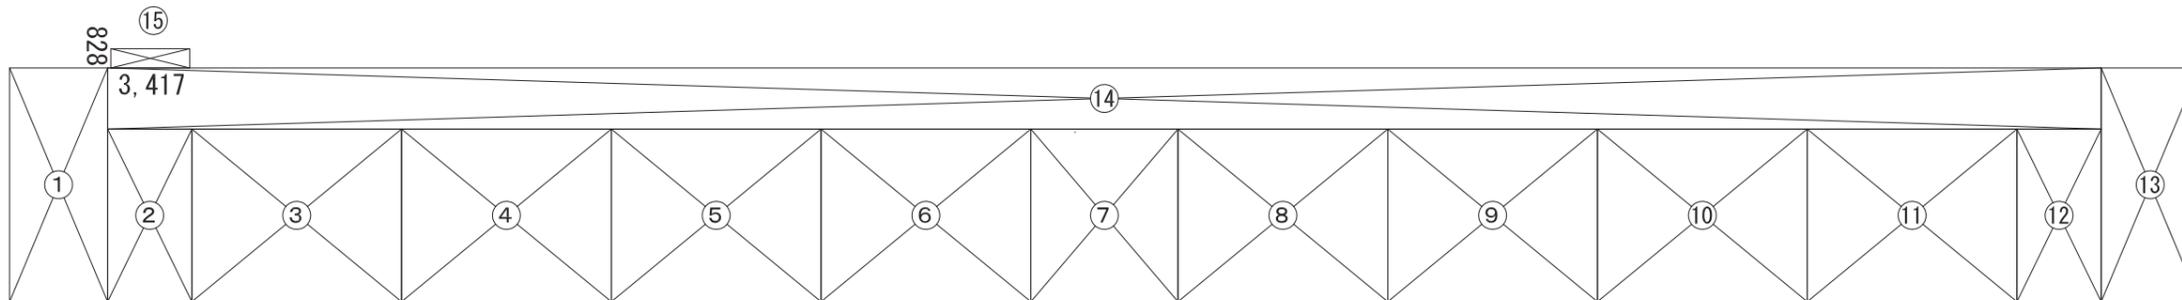


2階求積図

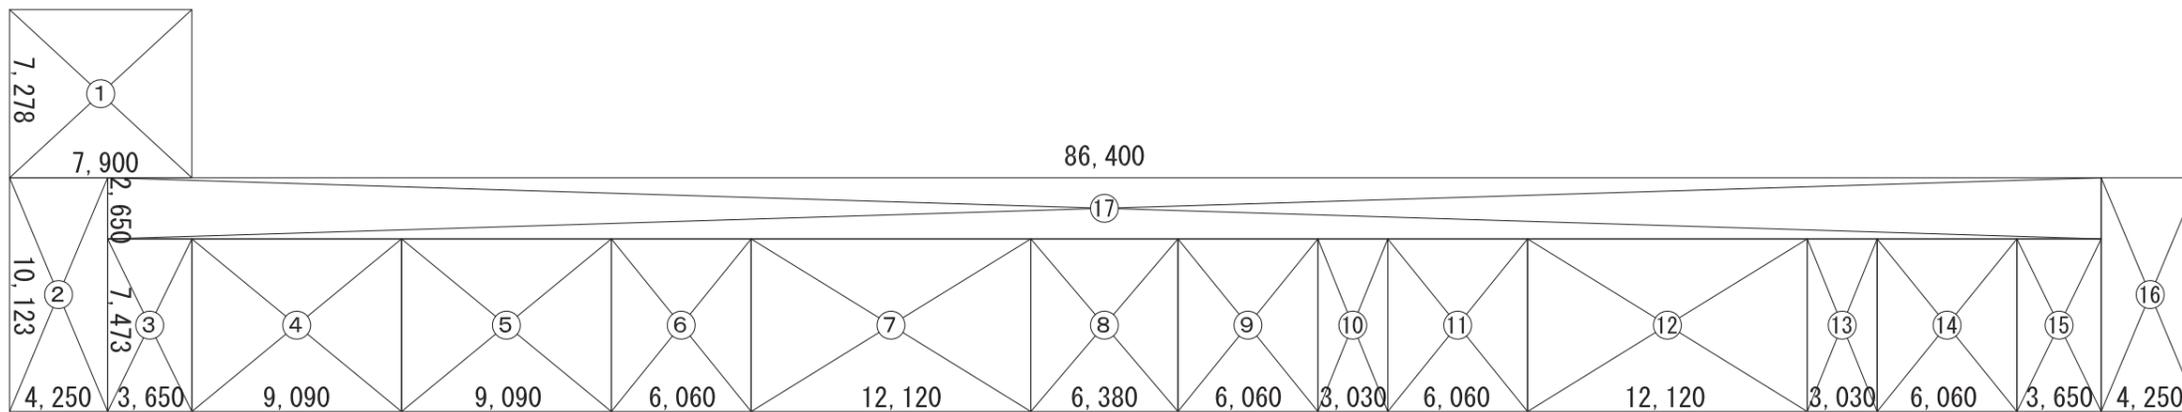

1階求積図

求積表

室番号	階数	算式	数量	単位
1	1	7.278 × 7.900	57.496	m ²
2	1	10.123 × 4.250	43.023	m ²
3	1	7.473 × 3.650	27.276	m ²
4	1	7.473 × 9.090	67.930	m ²
5	1	7.473 × 9.090	67.930	m ²
6	1	7.473 × 6.060	45.286	m ²
7	1	7.473 × 12.120	90.573	m ²
8	1	7.473 × 6.380	47.678	m ²
9	1	7.473 × 6.060	45.286	m ²
10	1	7.473 × 3.030	22.643	m ²
11	1	7.473 × 6.060	45.286	m ²
12	1	7.473 × 12.120	90.573	m ²
13	1	7.473 × 3.030	22.643	m ²
14	1	7.473 × 6.060	45.286	m ²
15	1	7.473 × 3.650	27.276	m ²
16	1	10.123 × 4.250	43.023	m ²
17	1	2.650 × 86.400	228.960	m ²
小計			1,018,168	m ²
1	2	10.123 × 4.250	43.023	m ²
2	2	7.473 × 3.650	27.276	m ²
3	2	7.473 × 9.090	67.930	m ²
4	2	7.473 × 9.090	67.930	m ²
5	2	7.473 × 9.090	67.930	m ²
6	2	7.473 × 9.090	67.930	m ²
7	2	7.473 × 9.090	67.930	m ²
8	2	7.473 × 6.380	47.678	m ²
9	2	7.473 × 9.090	67.930	m ²
10	2	7.473 × 9.090	67.930	m ²
11	2	7.473 × 9.090	67.930	m ²
12	2	7.473 × 9.090	67.930	m ²
13	2	7.473 × 3.650	27.276	m ²
14	2	10.123 × 4.250	43.023	m ²
15	2	2.650 × 86.400	228.960	m ²
15	2	0.828 × 3.417	2.829	m ²
小計			963,505	m ²
1	3	7.473 × 3.650	27.276	m ²
2	3	7.473 × 9.090	67.930	m ²
3	3	7.473 × 9.090	67.930	m ²
4	3	7.473 × 9.090	67.930	m ²
5	3	7.473 × 9.090	67.930	m ²
6	3	7.473 × 9.090	67.930	m ²
7	3	7.473 × 6.380	47.678	m ²
8	3	7.473 × 9.090	67.930	m ²
9	3	7.473 × 9.090	67.930	m ²
10	3	7.473 × 9.090	67.930	m ²
11	3	7.473 × 9.090	67.930	m ²
12	3	7.473 × 3.650	27.276	m ²
13	3	2.650 × 86.400	228.960	m ²
13	3	0.828 × 3.417	2.829	m ²
小計			877,459	m ²
1	塔屋	7.473 × 3.650	27.276	m ²
2	塔屋	7.473 × 6.380	47.678	m ²
3	塔屋	7.473 × 3.650	27.276	m ²
小計			102,230	m ²
床面積			2,961,362	m ²

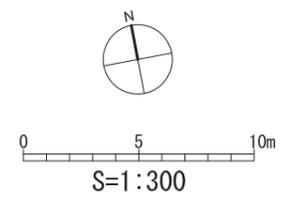

図面-12 求積図