



MH-A

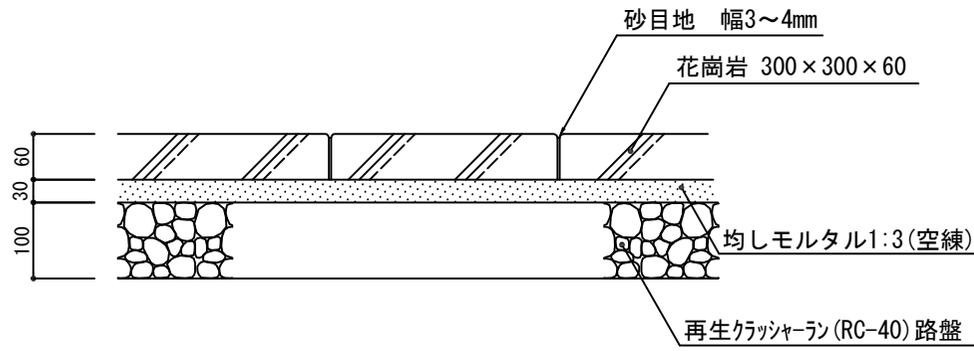

断面図

MH-B
(管理車両通行用)

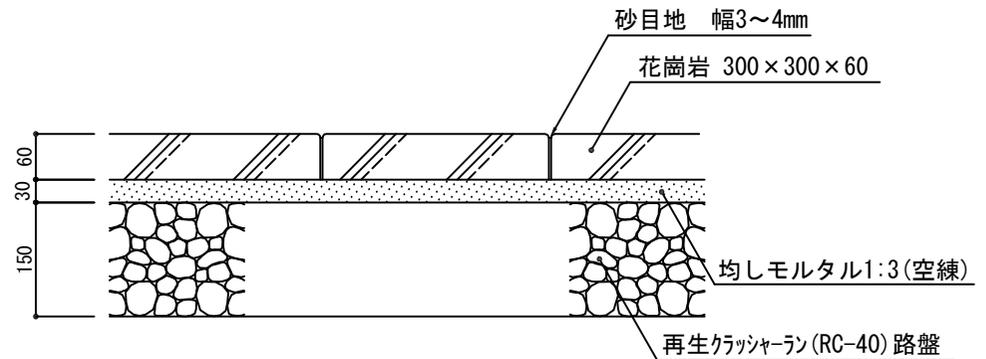

断面図

100m²当り

種別	材 料 表	
	再生クラッシャーラン路盤 (m ²)	御影石 (枚)
MH-A	100.00	1,129.00
MH-B		

○花崗岩はジェットバーナー仕上げとする。

縮尺	1/10	名称	自然石舗装	
	作成		H30.4	