




断面図

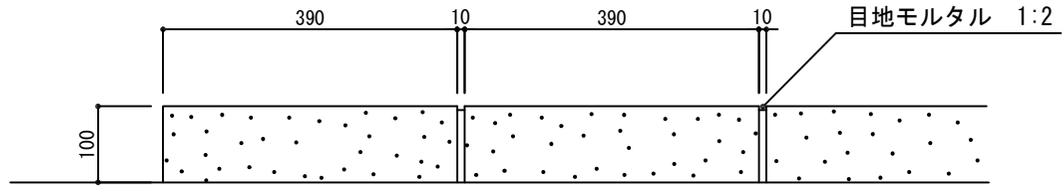

KF-A 立面図

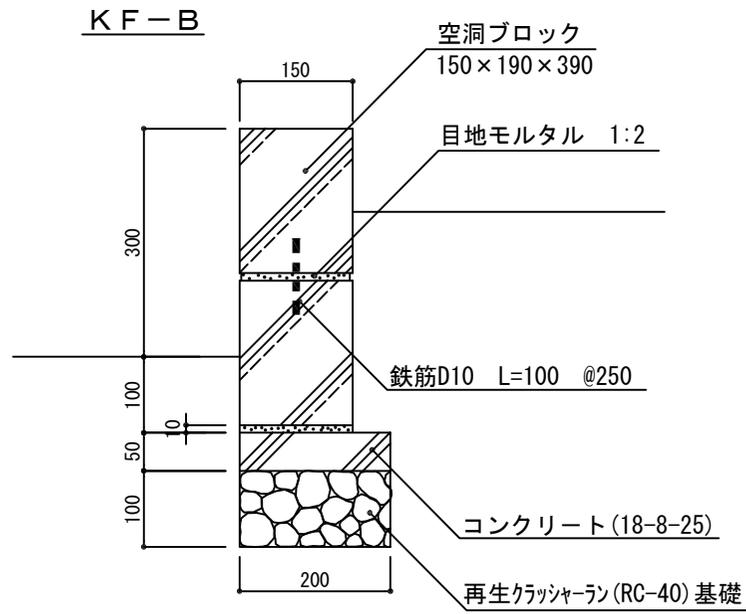

断面図

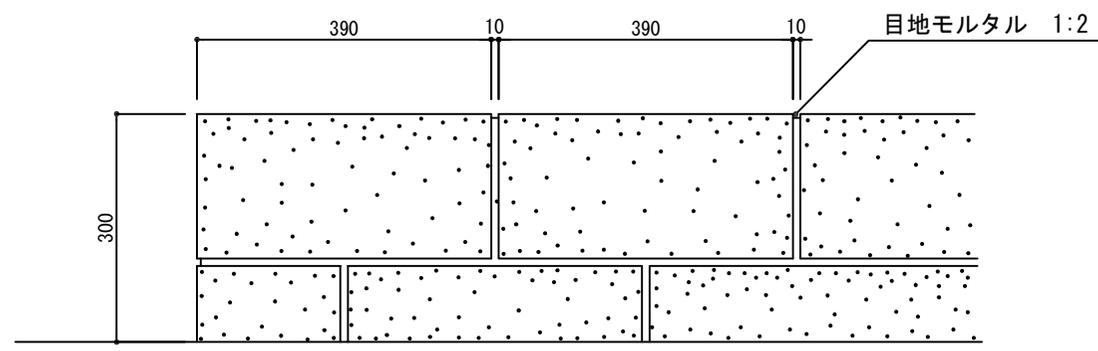

KF-B 立面図

10m当り

種別	材 料 表							
	再生クラッシャーラン基礎 (m <sup>2</sup> )	型枠 (m <sup>2</sup> )	コンクリート (m <sup>3</sup> )	均しモルタル (m <sup>3</sup> )	鉄筋 (t)	空洞ブロック (個)	空洞ブロック (個)	目地モルタル (m <sup>3</sup> )
KF-A	1.70	-	-	0.036	-	25.00	-	0.005
KF-B	2.00	1.00	0.10	-	0.002	-	50.00	0.043

公園施設標準設計図集

福岡市住宅都市局みどりのまち推進部

改訂事項

S58.4 改訂  
H 6.9 改訂  
H 7.7 改訂  
H 8.8 改訂  
H12.4 改訂  
H18.4 改訂  
H25.4 改訂  
H27.12 改訂

特記事項

○空洞ブロックはJIS A 5406のC種とする。  
○空洞部分にはコンクリート (18-8-20) を充填する。  
○必要に応じ角は面取りをする。(横、コーナー部の縦)

縮尺  
作成

1/10  
H27.12

名称  
記号

空洞ブロック縁石  
KF-A, B

