


GUM-30、40

グレーチング柵蓋（細目用）  
ヒンジ開閉型

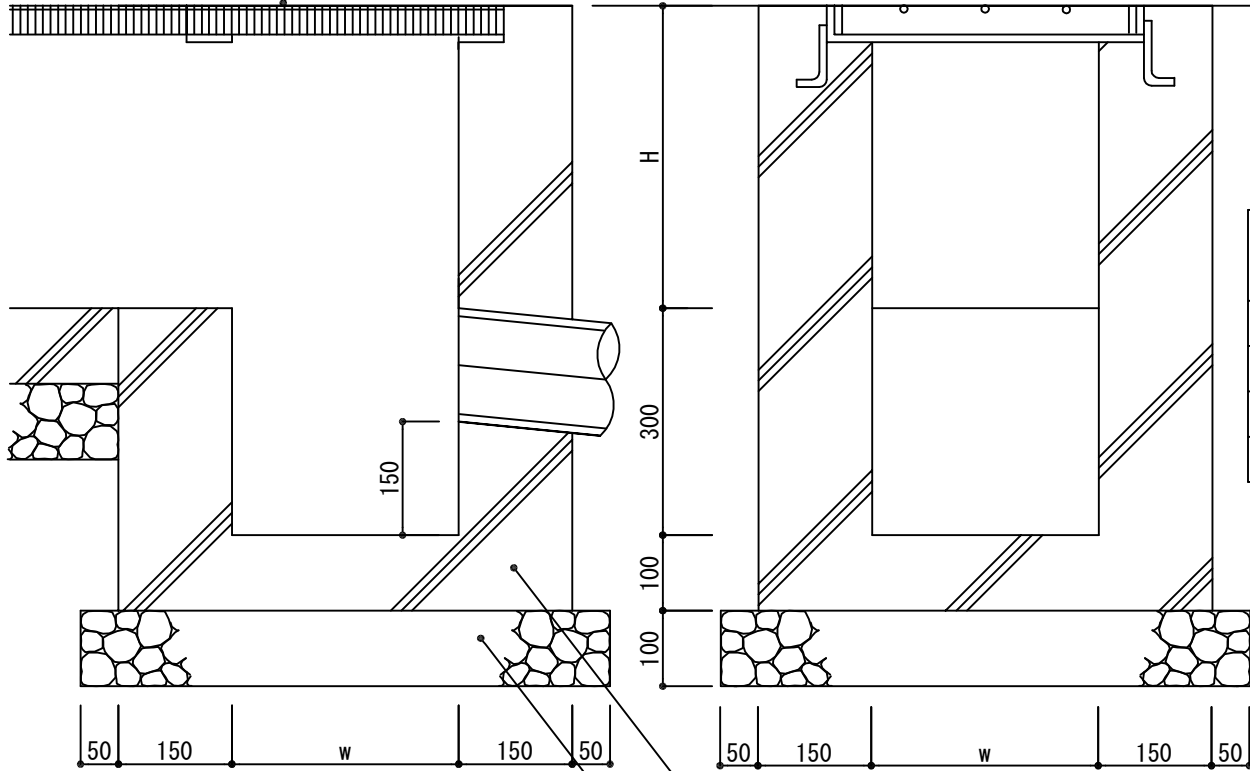

断面図

側面図

10ヶ所当り

種別	材 料 表			
	再生クラッシャーラン基礎 (m <sup>2</sup> )	型枠 (m <sup>2</sup> )	コンクリート (m <sup>3</sup> )	グレーチング側溝蓋 (枚)
GUM-30A	4.20	22.48	1.53	10.00
GUM-40A	4.88	26.45	1.80	
GUM-30B	4.20	22.48	1.53	10.00
GUM-40B	4.88	26.45	1.80	

記号	H	W	側溝蓋（枠共）	蓋の耐荷重
GUM-30A	350	300	395x400xt38	T-6
GUM-40A	400	350	500x500xt44	T-6
GUM-30B	350	300	395x400xt38	T-14
GUM-40B	400	350	500x500xt44	T-14

公園施設標準設計図集

福岡市住宅都市局公園緑地部

改訂事項

H 2.4 追加  
H 5.4 改訂  
H 6.9 改訂  
H 7.7 改訂  
H 8.8 改訂  
H12.4 改訂  
H23.4 改訂  
H25.4 改訂  
H27.12 改訂

特記事項

○グレーチング蓋の部材は、JIS G 3101 2種SS-41とし、溶融亜鉛メッキを行う。  
○側溝蓋は騒音防止クリップを利用する。

縮尺

1/10

名称

横断側溝 横断側溝柵

作成

H27.12

記号

GUM-30A~40B

