


福岡市開発行為の許可等に関する条例第9条第2項に基づく区域等を次のように指定する。

1.指定する区域：別図に示す、福岡市西区今津2383番1 外1060筆

2.指定する建築物

- (1) 建築基準法施行令第130条の3に規定する兼用住宅
- (2) 建築基準法別表第2(ろ)項第二号に規定する店舗等
- (3) 共同住宅及び長屋(延べ面積が300平方メートル以下であって、各住戸の面積が35平方メートルを超えるものに限る。)

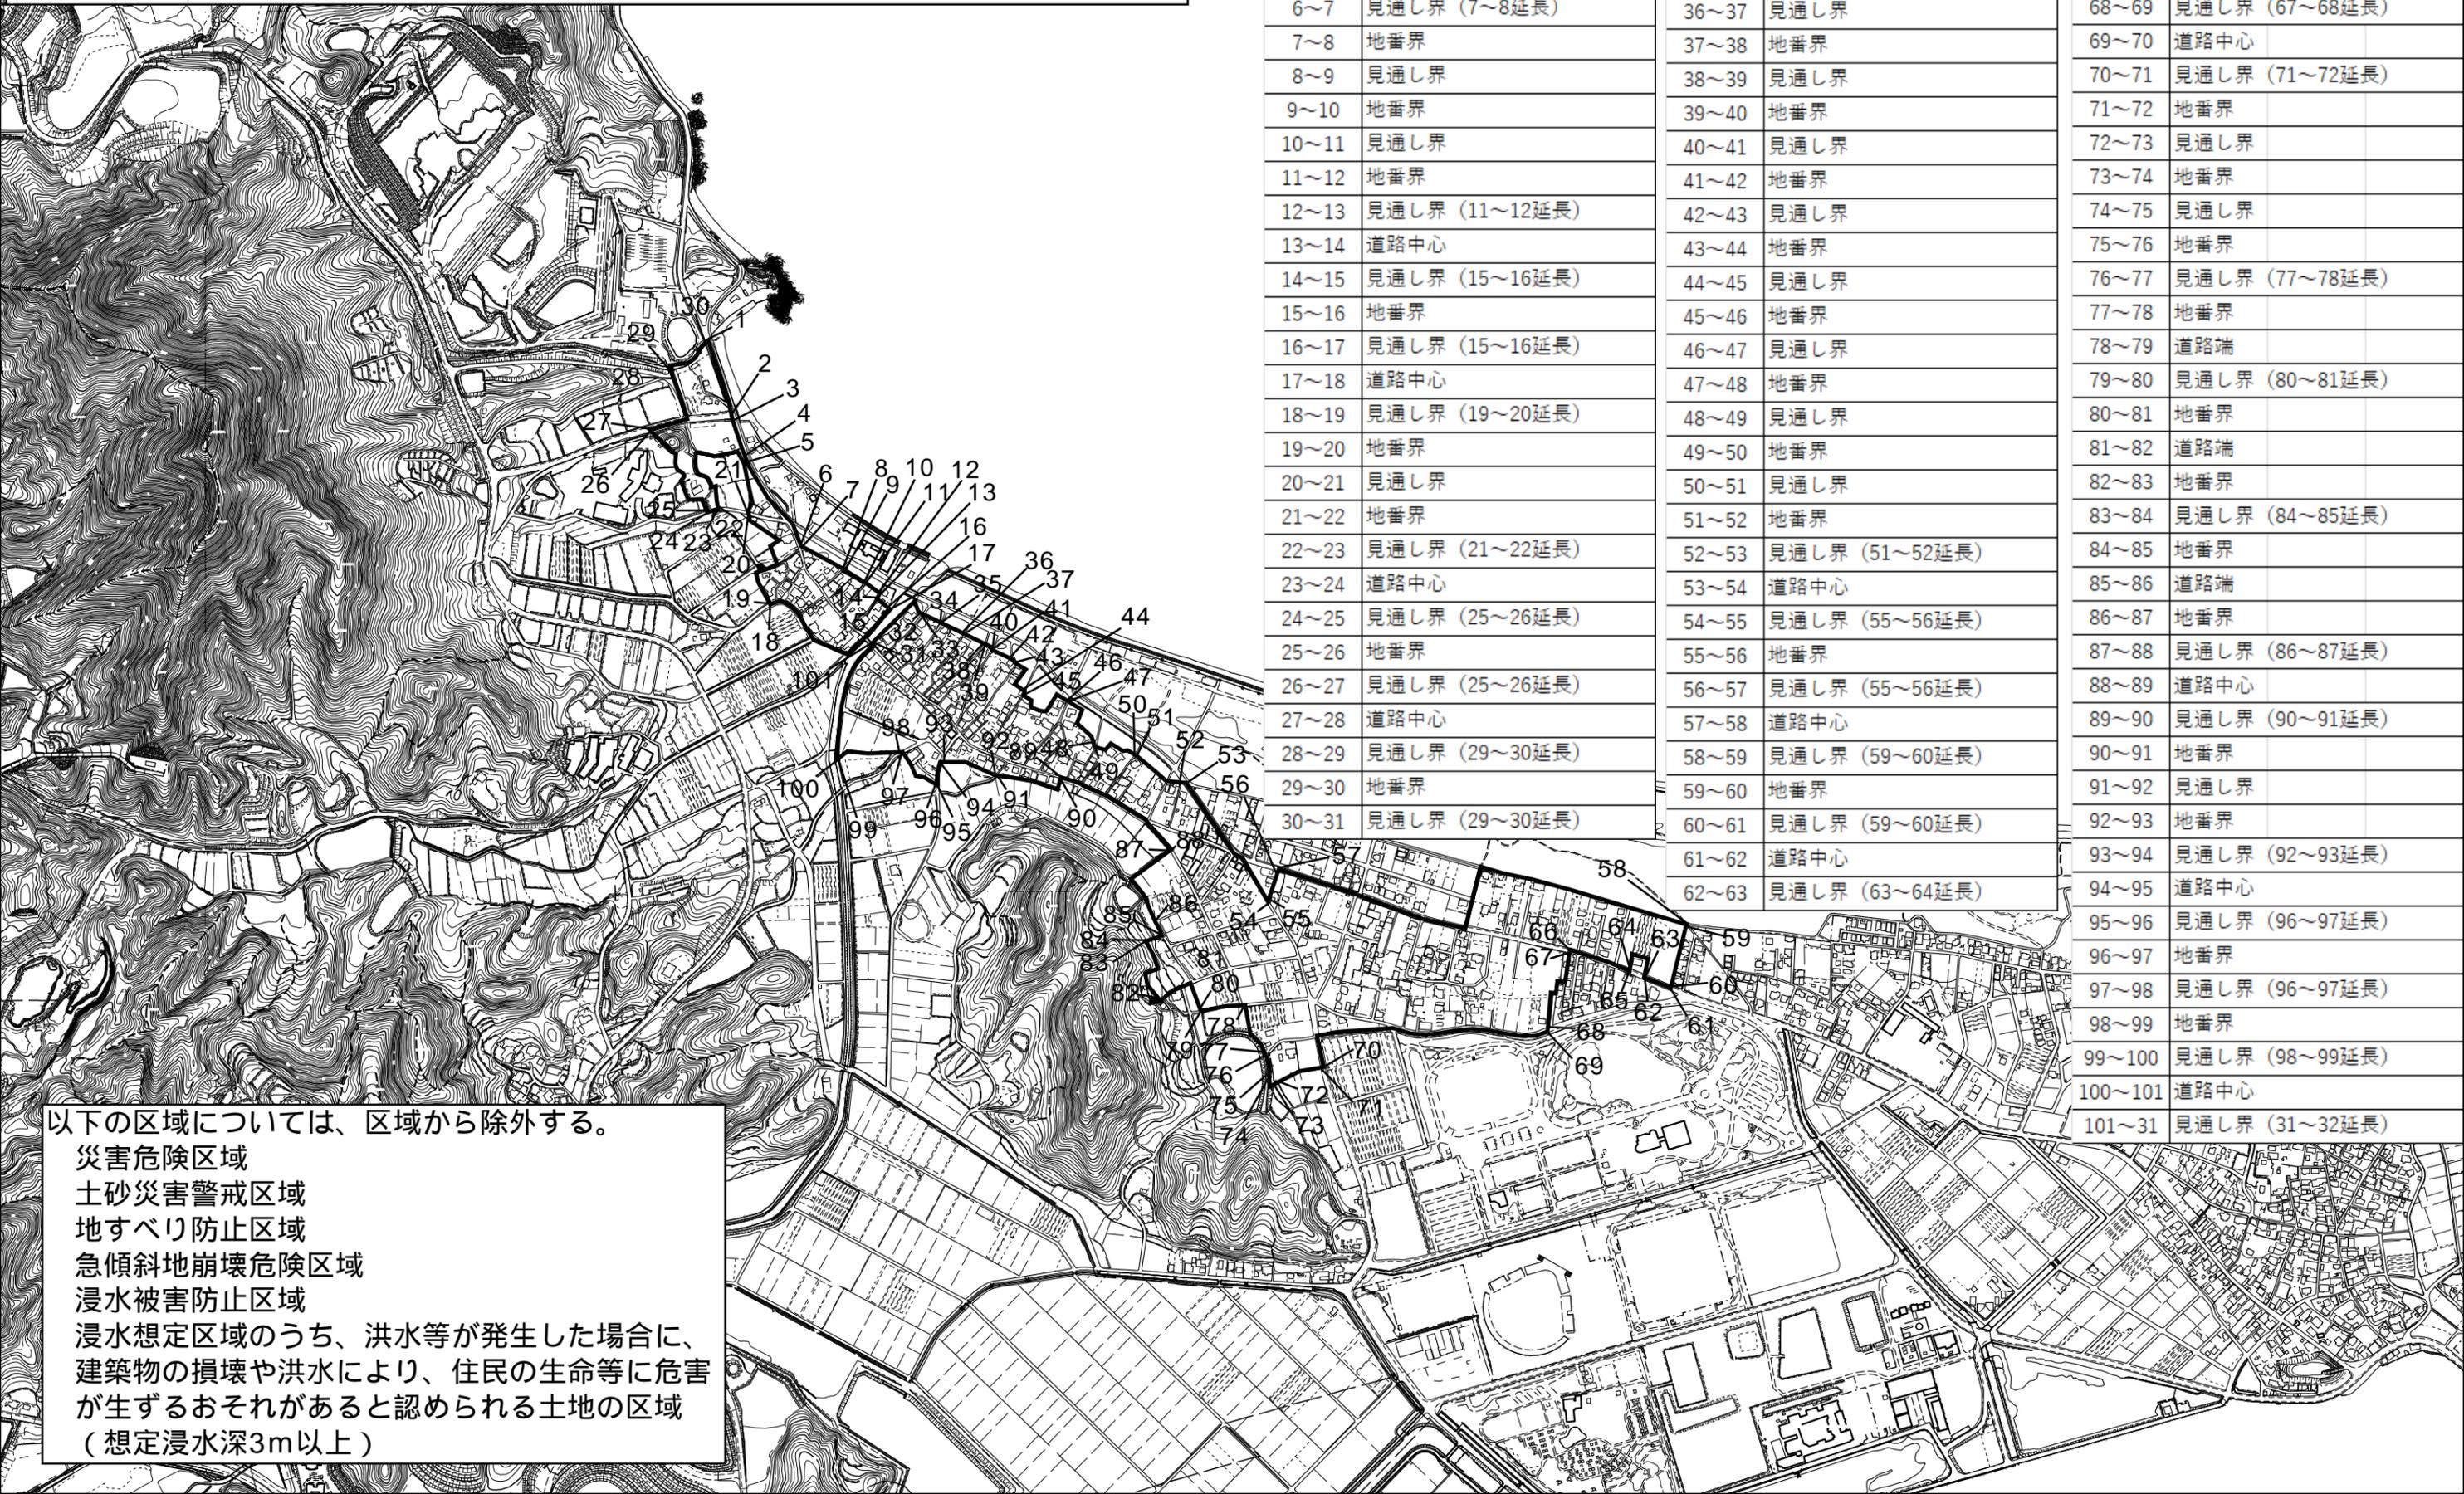

境界説明表	
区分	説明
1~2	道路中心
2~3	見通し界 (3~4延長)
3~4	地番界
4~5	見通し界 (3~4延長)
5~6	道路中心
6~7	見通し界 (7~8延長)
7~8	地番界
8~9	見通し界
9~10	地番界
10~11	見通し界
11~12	地番界
12~13	見通し界 (11~12延長)
13~14	道路中心
14~15	見通し界 (15~16延長)
15~16	地番界
16~17	見通し界 (15~16延長)
17~18	道路中心
18~19	見通し界 (19~20延長)
19~20	地番界
20~21	見通し界
21~22	地番界
22~23	見通し界 (21~22延長)
23~24	道路中心
24~25	見通し界 (25~26延長)
25~26	地番界
26~27	見通し界 (25~26延長)
27~28	道路中心
28~29	見通し界 (29~30延長)
29~30	地番界
30~31	見通し界 (29~30延長)

境界説明表	
区分	説明
31~32	地番界
32~33	見通し界
33~34	地番界
34~35	見通し界
35~36	地番界
36~37	見通し界
37~38	地番界
38~39	見通し界
39~40	地番界
40~41	見通し界
41~42	地番界
42~43	見通し界
43~44	地番界
44~45	見通し界
45~46	地番界
46~47	見通し界
47~48	地番界
48~49	見通し界
49~50	地番界
50~51	見通し界
51~52	地番界
52~53	見通し界 (51~52延長)
53~54	道路中心
54~55	見通し界 (55~56延長)
55~56	地番界
56~57	見通し界 (55~56延長)
57~58	道路中心
58~59	見通し界 (59~60延長)
59~60	地番界
60~61	見通し界 (59~60延長)
61~62	道路中心
62~63	見通し界 (63~64延長)

境界説明表	
区分	説明
63~64	地番界
64~65	見通し界 (63~64延長)
65~66	道路中心
66~67	見通し界 (67~68延長)
67~68	地番界
68~69	見通し界 (67~68延長)
69~70	道路中心
70~71	見通し界 (71~72延長)
71~72	地番界
72~73	見通し界
73~74	地番界
74~75	見通し界
75~76	地番界
76~77	見通し界 (77~78延長)
77~78	地番界
78~79	道路端
79~80	見通し界 (80~81延長)
80~81	地番界
81~82	道路端
82~83	地番界
83~84	見通し界 (84~85延長)
84~85	地番界
85~86	道路端
86~87	地番界
87~88	見通し界 (86~87延長)
88~89	道路中心
89~90	見通し界 (90~91延長)
90~91	地番界
91~92	見通し界
92~93	地番界
93~94	見通し界 (92~93延長)
94~95	道路中心
95~96	見通し界 (96~97延長)
96~97	地番界
97~98	見通し界 (96~97延長)
98~99	地番界
99~100	見通し界 (98~99延長)
100~101	道路中心
101~31	見通し界 (31~32延長)

以下の区域については、区域から除外する。

- 災害危険区域
- 土砂災害警戒区域
- 地すべり防止区域
- 急傾斜地崩壊危険区域
- 浸水被害防止区域
- 浸水想定区域のうち、洪水等が発生した場合に、建築物の損壊や洪水により、住民の生命等に危害が生ずるおそれがあると認められる土地の区域 (想定浸水深3m以上)