

「福岡市植物園エントランスガーデン等管理運営業務委託」

業務委託概要書

1. 本書の位置づけ

本委託概要書は、本市が、本事業を実施する事業者を選定するにあたり、事業者に委託する最低減の内容を示すものである。具体的な仕様が規定されている内容については、これを遵守し、規定されていない内容については、積極的に創意工夫を凝らした提案をすること。

2. 履行機関

令和8年4月1日から令和9年3月31日まで

※当該業務は令和8年度から令和10年度の予定。令和8年度の業務の履行状況について審査を行い、業務継続の承認を得た場合は、令和9年度の業務を本提案協議の受託者に随意契約する予定。令和10年度においても同様。

3. 履行場所

福岡市植物園地内外

4. 業務の目的

本業務では、植物園内のエントランスガーデン、針葉樹園花壇、動物園西門前花壇等各エリアの特徴を十分に理解した上で、バラや宿根草等の成長を見据えた長期的な視野で育成管理していくことに加え、エントランスガーデンにおける市民や企業と連携した管理活動や、動物園西門前花壇における近隣学校の学生等を中心とした市民参加型の管理活動を行うことで、花みどりを通じて楽しみながら学ぶ場を提供し、市民・企業・行政が一体となって植物園を創り上げていくことを目的とする。

5. 業務の概要

(1) 園内ガーデン等の育成管理

① 管理対象

ア. エントランスガーデン

令和8年3月に完成する、バラと宿根草を主体としたガーデンの育成管理（中木・高木を除く）を行うもの。バラや一年草、宿根草、球根類が多種多様に混植された植栽形態となっており、個々の植物が健全であるのみならず全体に美しく調和した植栽とする必要がある。植栽したばかりのガーデンであることを踏まえ、植物の成長に伴う植栽の見直しなど3年後に管理が軌道に乗り、安定して質の高い景観を維持できるよう、長期的な視野で育成管理計画を提案すること。

(i) 花壇位置、面積

別紙1の通り。面積は1,400m²。

(ii) 管理内容

- ・バラの管理：灌水、剪定（夏・冬）、消毒、花がら摘み、誘引、支柱設置、マルチング、植替え 等
- ・宿根草等草花の管理：灌水、補植、切り戻し、支柱設置、除草、施肥、マルチング、株分け 等

(iii) 備考

- ・当初植栽リストは別紙 3 の通り。
- ・四季を通じて楽しめるガーデンとなるよう、必要に応じて球根類や一年草も活用すること。

イ. 針葉樹園花壇

針葉樹園花壇の一部で、令和 8 年度で 6 年目を迎える宿根草を主体とした花壇の育成管理を行うもの。エントランスガーデンと同様に宿根草を主体とした花壇であるが、色、時期、植栽内容等、エントラスガーデンと異なる植栽テーマの育成管理計画を提案すること。

(i) 花壇位置、面積

別紙 1 の通り。面積は 36 m²。

(ii) 管理内容

灌水、間引き、補植、切り戻し、支柱設置、除草、土壌改良、株分け 等

(iii) 備考

既に充実した植物で構成されているため、できるだけ大きな植替えは行わず既存の植栽を活かす方法を検討すること。

ウ. 協賛花壇

協賛企業から寄附された苗（主に一年草）の植替えと維持管理を行うもの。

(i) 花壇位置、面積

別紙 1 の通り。面積は 112 m²。

(ii) 管理内容

植替え（年 2 回）、灌水、花がら摘み、消毒等

(iii) 備考

寄附苗については、植物園と連携し積極的な企業への働きかけを行うこと。

エ. その他

(i) 園内バラボランティアエリア

園内でバラボランティアが管理を行っているエリア（花壇位置は別紙 1 参照：30 m²）において、バラの消毒作業を行う。

(ii) 園外圃場管理

園外の圃場（花壇位置は別紙 1 参照。使用可能面積は 200 m²程度）にて、園内補植用に、バラや宿根草等、必要な苗を育成する。

② 管理体制

上記園内ガーデン等は、多様な植物の組み合わせにより四季を通じて、また年を追うごとに充実したガーデンとなることを目指している。成長速度の違う各植物の特性を理解し、健全で魅力的な景観を維持するために、高い技術力を発揮することが重要となる。

管理体制については、下表の人員を下限として配置すること。時期によってまとまった作業が発生する時は、これとは別に、工.臨時作業員を配置することができる。また、オ.市民ボランティアも積極的に活用すること。

| | 1～2年目 | 3年目 | 4年目以降(参考) |
|-----------|-----------|-----------|-------------|
| ア.常駐ガーデナー | 2人(週5日勤務) | | 1.5人(週5日勤務) |
| イ.主任ガーデナー | 1人(週1日勤務) | 1人(月2日勤務) | — |
| ウ.統括ガーデナー | 1人(月1日勤務) | 1人(年3日勤務) | — |

ガーデナーの役割、作業内容は下記の通り。

ア. 常駐ガーデナー：現場の管理責任者

- ・宿根草、バラの日常管理作業
- ・見頃の花の掲示や銘板の管理
- ・異常の早期発見・対応（病害虫、枯死、倒伏等）
- ・ボランティアの受入れと指導 等

イ. 主任ガーデナー：技術的な面での責任者

- ・剪定や誘引等、専門性の高い作業の指導
- ・常駐ガーデナーやボランティアの作業チェック、フォロー
- ・市民ボランティアの育成計画立案
- ・肥料・薬剤の選定と散布指導（作業方法や頻度等）
- ・常駐ガーデナーでは対応しきれない事柄についての判断（病害虫、枯死、植替の要否等）
- ・作業記録の確認 等

ウ. 統括ガーデナー：ガーデンのコンセプト・植栽デザインの維持に関する責任者

（過去10年間において、バラと宿根草を主体としたガーデンの設計、管理実績を有する技術者であること）

- ・ガーデン全体のコンセプトや植栽デザインを維持するための管理計画立案、指導
- ・季節ごとの管理方針の提示（剪定、施肥、マルチング、植替等）
- ・常駐ガーデナー、主任ガーデナーの技術指導やアドバイス 等

エ. 臨時作業員：ア～ウだけで対応しきれない作業の補助

例えば、

- ・球根の植付け
- ・バラの剪定
- ・宿根草の切り戻し 等、短期間で集中して行う作業等を想定している。

オ. 市民ボランティア：(※1)植物園の既存ボランティアや、(2)で育成するボランティアを指す

月に2回以上、市民ボランティアの活動日を設定すること。市民ボランティアは1回あたり10名程度参加の想定。

(※1)：令和4～6年度に植物園にて行った人材育成プロジェクト「ねづくプロジェクト」から発足した宿根草ボランティア、令和7年度に植物園で開催している「(※2)バラ講座（中級）」の受講者を対象に募集する、エントランスガーデンのバラ管理ボランティア 等。

(※2)：通年講座で年5回開催。座学1時間+バラの苗を使った実演講習1時間を基本としている。中級に参加するためには同講座の初級を原則3年以上受講することを条件としており、また初級・中級とも、講座受講中は自宅でバラの育成をすることになっている。そのためこの受講者は、ある程度の知識・経験を得ているもの。

③ 留意事項

- ・管理に用いる肥料や薬剤、土等の資材等については、諸経費の中で対応すること。（植物園内で制作した堆肥やウッドチップ等も活用可能。）
- ・補植は、当初の植栽リストに記載の宿根草（別紙3参照）について、枯損したもの、もしくは類似するもの（種類や開花時期、見た目の華やかさ、金額等の観点で）を植栽すること。

（2）エントランスガーデンにおける市民参加企画運営

エントランスガーデンにおいて、市民参加型の人材育成プログラムを開催し、市民ボランティア等の育成を行う。
人材育成プログラムでは、講習会や現地での管理指導等を年に4回以上行うこと。

① 目的

常駐ガーデナーの管理作業の補助を行うことができる市民ボランティアを3年以内に育成すること

② 講習会、管理指導の例

- ・切り下げ、株分け等、宿根草の管理に関する講習や、現地での実習を行う
- ・一年草、球根等の植付けを市民と一緒に行う 等

③ 留意事項

- ・より多くの市民に参加してもらえる機会を創出できるような講習内容、募集方法とすること。
- ・実施スケジュール及び詳細な内容については、「業務計画書」に記載の上、監督員の承認を得ること。
- ・毎年コンスタントにボランティアを育成していくような、プログラムを提案すること。

（3）動物園西門花壇等における市民参加企画運営

動物園西門花壇・進入路花壇においては、近隣学校（植物園が協定（包括連携協定等）を締結した学校等）の学生等と連携して植栽等の維持管理を行うこと。

① 花壇位置

別紙2のとおり

② 作業内容

- ・市民ボランティア（学生等）が行う、日常管理（除草、灌水等）の指導
 - ・植替（5・7・12月）時の花壇デザイン・植付け・土壤改良等の指導・監督
-] 合わせて月1回程度

③ 備考

- ・デザイン、植付けは市民ボランティアが主となって実施し、受託者はそのサポートを行うこと。
- ・土壤改良に使用する資材等は、（4）に記載の諸雑費内で調達すること。

（4）動物園西門花壇等の維持管理補助

動物園西門花壇・進入路花壇の維持管理において、市民ボランティアによる日常管理ではどうしても不足する作業を補うことによって、花壇が美しく保たれるようにする。

① 作業内容

- ・植替（5・7・12月）用の花苗準備
- ・メンテナンス（市民ボランティアが行う日常管理で不足した作業の実施等）：月1日

② 備考

- ・メンテナンスに使用する資材（薬剤や補植苗、肥料等）は、諸雑費内で調達すること
- ・使用する花苗の色・種類は、市民ボランティアの行うデザイン、発注者との協議により決定すること

(5) サーキュラーテラスのハンギングバスケットの制作・管理

サーキュラーテラスに吊下げるハンギングバスケット40基と水盤内に設置するハンギングバスケット8基について、年2回の撤去、植替え、再設置を行うもの。植物園に入って最初に目につく装飾となるため、テーマ性のあるデザインとすること。

① 作業内容

- ・ハンギングバスケット48基の撤去、植替え、再設置（年2回）：材料費を含む

② 備考

- ・ハンギングバスケットの植付けには、令和7年度に福岡市緑のまちづくり協会が実施したハンギングバスケット研修会（R7.12.22～R8.3.2）を受講した緑のコーディネーターの活用を検討すること。（※有償）
- ・吊下げ式のハンギングバスケットの設置イメージは別紙4の通り。1基あたりの植栽後の重量は21～27kg程度。

(6) その他


① 作業員控室等の管理・使用

- ・事務作業所兼休憩所として、植物園園場の作業員控室を無償貸与する。

② 廃棄物処理

- ・剪定や除草などの管理作業で発生した廃棄物については、SDGsの観点から再資源化を行い、廃棄物処理量の削減に努めること。

【位置図①（有料区域・圃場）】

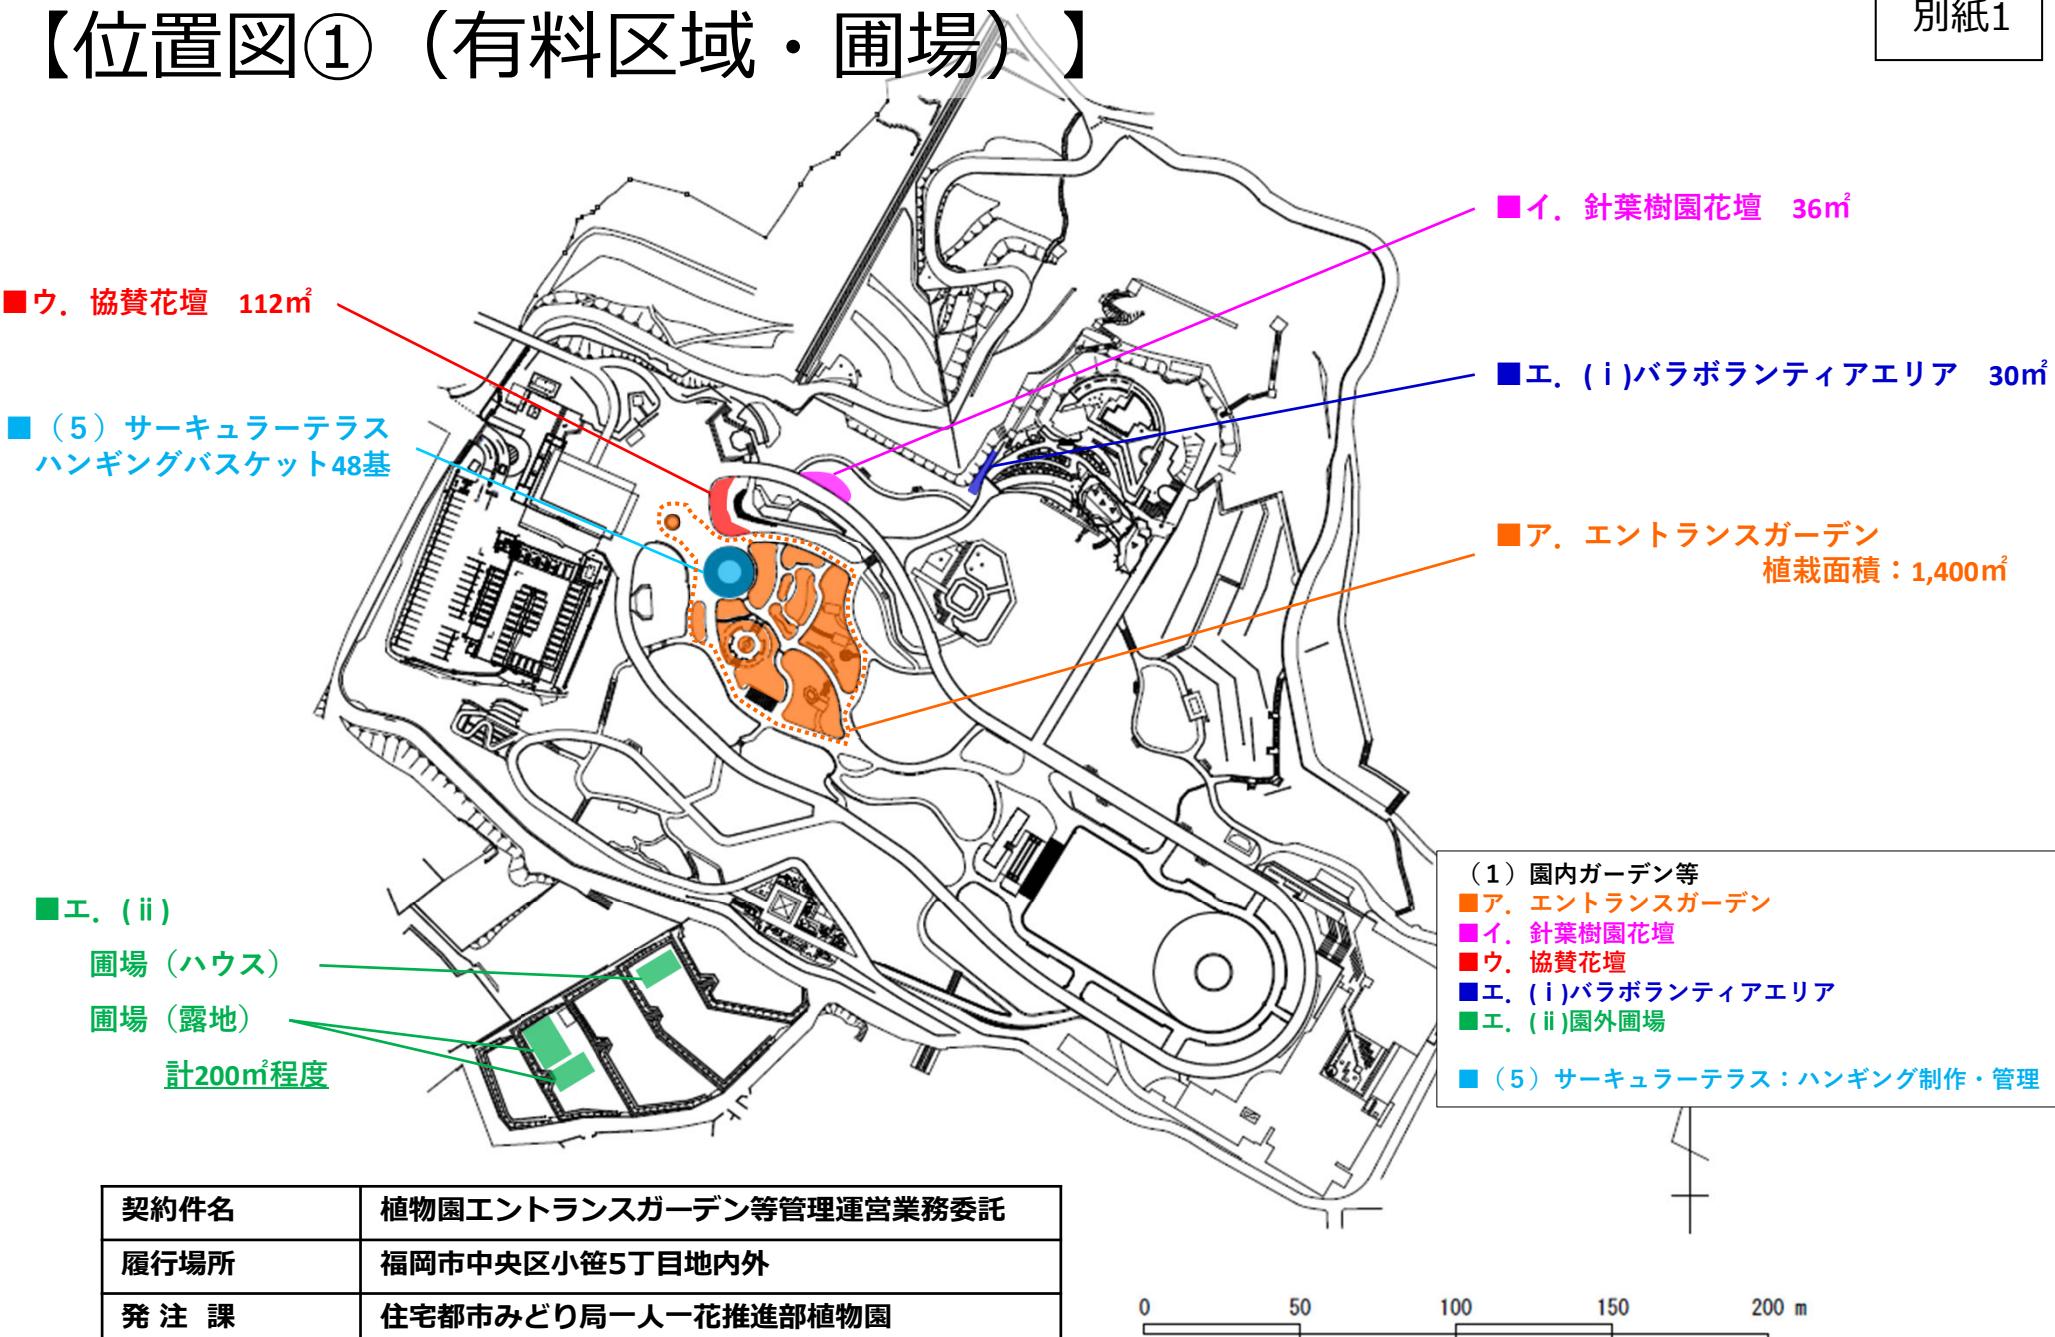


別紙 2

【位置図②（無料区域）】

動物園西門前花壇
(円形) 28m²



植物園進入路花壇
(看板前) 15m²

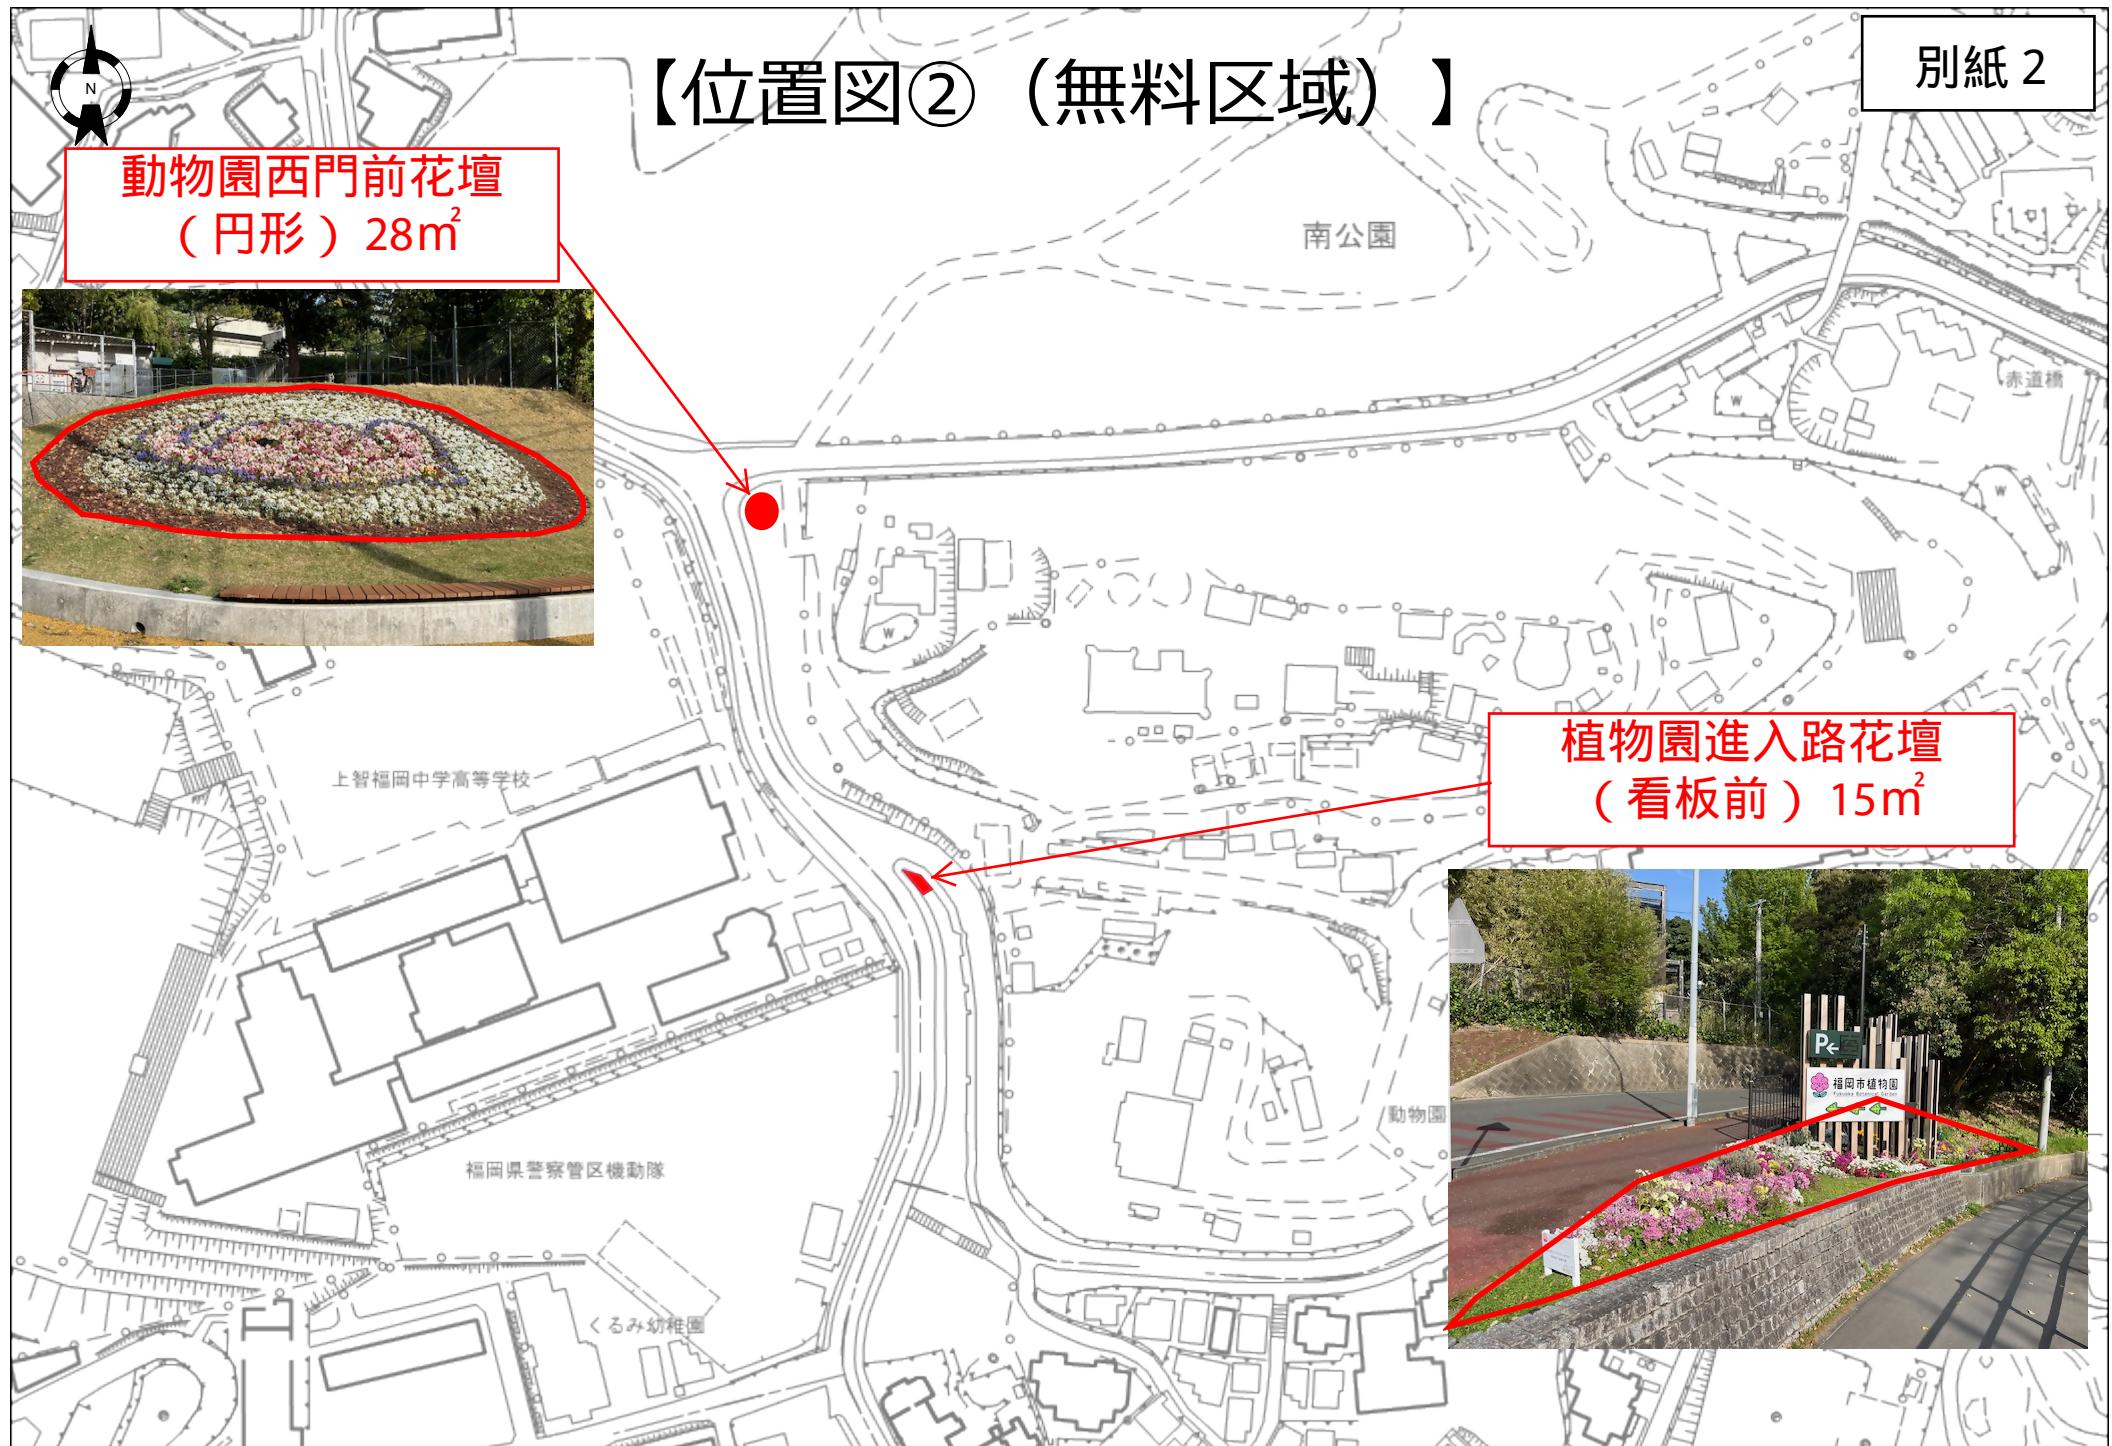

当初植栽リスト

1) 新規バラ

| No | 植物名 | 規格 | 数量 | 単位 |
|----|--------------------|---------|----|----|
| 1 | 葵の上 | 6号 | 1 | 株 |
| 2 | アマンデインシャネル | 6号 | 1 | 株 |
| 3 | アリアドネ | 6号 | 1 | 株 |
| 4 | アルゴーツ | 6号 | 1 | 株 |
| 5 | アレキサン德拉ピットニール | 6号 | 1 | 株 |
| 6 | アローム ディヴァン | 6号 | 1 | 株 |
| 7 | アンヌ | 6号 | 1 | 株 |
| 8 | イージータイム【イージーダズイット】 | 3.5号ロング | 1 | 株 |
| 9 | ウェディングベルズ | 4-5号大苗 | 1 | 株 |
| 10 | ヴェルシーニ | 6号 | 1 | 株 |
| 11 | うののさらら | 6号 | 1 | 株 |
| 12 | エトワール ブラン | 6号 | 1 | 株 |
| 13 | エミリアンギヨー | 6号 | 1 | 株 |
| 14 | おとめごころ【乙女心】 | 6号 | 1 | 株 |
| 15 | カーデナルフューム | 3.5号ロング | 1 | 株 |
| 16 | カインダブルー | 4-5号大苗 | 1 | 株 |
| 17 | カネット | 6号 | 1 | 株 |
| 18 | クリスティアナ | 4-5号大苗 | 1 | 株 |
| 19 | クルール デ ラムール | 6号 | 1 | 株 |
| 20 | グレーフィン ディアナ | 6号 | 1 | 株 |
| 21 | ケルナーフローラ | 4-5号大苗 | 1 | 株 |
| 22 | コリックレイヴン | 6号 | 1 | 株 |
| 23 | ザ セレスティアル | 6号 | 1 | 株 |
| 24 | サシェ | 6号 | 1 | 株 |
| 25 | サビエルデフライシネット | 6号 | 1 | 株 |
| 26 | サンアンドハート | 3.5号ロング | 1 | 株 |
| 27 | ジブシーソウル | 6号 | 1 | 株 |
| 28 | シャーワッド | 6号 | 1 | 株 |
| 29 | シャトードゥシュベルニー | 6号 | 1 | 株 |
| 30 | シャルル | 6号 | 1 | 株 |
| 31 | ジャンクリストフ | 6号 | 1 | 株 |
| 32 | シャンテゼミサト | 6号 | 1 | 株 |
| 33 | シュガー キャンディー ローズ | 6号 | 1 | 株 |
| 34 | シルブルース | 6号 | 1 | 株 |
| 35 | スージー | 3.5号ロング | 1 | 株 |
| 36 | スカーレットボニカ | 6号 | 1 | 株 |
| 37 | スター・ライト・シフォニー | 3.5号ロング | 1 | 株 |
| 38 | ストリベリーミスト | 6号 | 1 | 株 |
| 39 | ソニアリキエル | 6号 | 1 | 株 |
| 40 | タフタ | 6号 | 1 | 株 |
| 41 | タベストリー | 6号 | 1 | 株 |
| 42 | ダム ドゥ シュンソリー | 6号 | 1 | 株 |
| 43 | ディープ ポルドー | 6号 | 1 | 株 |
| 44 | ディコン | 6号 | 1 | 株 |
| 45 | デスマーナ | 6号 | 1 | 株 |
| 46 | デュエットバルコニア | 4-5号大苗 | 1 | 株 |
| 47 | トッタリング バイ ジェントリー | 6号 | 3 | 株 |
| 48 | トロイマイ | 6号 | 1 | 株 |
| 49 | ナエマ | 6号 | 1 | 株 |
| 50 | ニューサ | 6号 | 1 | 株 |
| 51 | ニルヴァーナ | 6号 | 1 | 株 |
| 52 | ノヴァーリス | 6号 | 1 | 株 |
| 53 | ノックアウト | 6号 | 1 | 株 |
| 54 | パニエ | 6号 | 1 | 株 |
| 55 | ピクシー | 6号 | 1 | 株 |
| 56 | ピュール | 6号 | 1 | 株 |
| 57 | ビルエット | 6号 | 1 | 株 |
| 58 | ピンク ピンテージ | 6号 | 1 | 株 |
| 59 | ピンクキャット | 6号 | 1 | 株 |
| 60 | ファーストインフレッシュン | 6号 | 1 | 株 |
| 61 | ファーストキス | 6号 | 1 | 株 |
| 62 | ファルセット | 6号 | 1 | 株 |
| 63 | フォーシーンズ | 6号 | 1 | 株 |
| 64 | フラゴナール | 6号 | 1 | 株 |
| 65 | フランボワーズバニーユ | 4-5号大苗 | 1 | 株 |
| 66 | ブルーグラビティ | 6号 | 1 | 株 |
| 67 | フルレット | 6号 | 1 | 株 |
| 68 | フレーズ | 6号 | 1 | 株 |
| 69 | フロレンティーナ | 6号 | 1 | 株 |
| 70 | ベティハイクネス | 3.5号ロング | 1 | 株 |

別紙3

| No | 植物名 | 規格 | 数量 | 単位 |
|--------|---------------------|---------|----|-------|
| 71 | ボールボキューズ | 6号 | 1 | 株 |
| 72 | ボルト ブルー | 6号 | 1 | 株 |
| 73 | ホワイトツックアウト | 6号 | 1 | 株 |
| 74 | ポンボネット | 4-5号大苗 | 1 | 株 |
| 75 | マーブルシャワー | 6号 | 1 | 株 |
| 76 | マハネ | 6号 | 1 | 株 |
| 77 | ミエルドウフレ | 6号 | 1 | 株 |
| 78 | ムーンライト ソナタ | 6号 | 1 | 株 |
| 79 | 紫の上 | 6号 | 1 | 株 |
| 80 | メリーレノックス | 6号 | 1 | 株 |
| 81 | メイドインヘブン | 6号 | 1 | 株 |
| 82 | メルヘンツアバー | 4-5号大苗 | 1 | 株 |
| 83 | モニーケヴィ | 6号 | 1 | 株 |
| 84 | モニーカーヴー | 6号 | 1 | 株 |
| 85 | ゆかり[緑] | 3.5号ロング | 1 | 株 |
| 86 | ユキコ | 6号 | 1 | 株 |
| 87 | ラ ヴァルス ディ アペイル | 6号 | 1 | 株 |
| 88 | ラ ソヴァジース テル イ バッション | 6号 | 1 | 株 |
| 89 | ライオンハート | 6号 | 1 | 株 |
| 90 | ライデンシャフト | 6号 | 1 | 株 |
| 91 | ライフ | 6号 | 1 | 株 |
| 92 | ラリ デ ガゼル | 6号 | 1 | 株 |
| 93 | ラリサ バルコニア | 6号 | 1 | 株 |
| 94 | リサリサ | 6号 | 1 | 株 |
| 95 | リヒト | 6号 | 1 | 株 |
| 96 | リラ | 6号 | 1 | 株 |
| 97 | ル タン デ スリーズ | 6号 | 1 | 株 |
| 98 | ルクソール | 6号 | 1 | 株 |
| 99 | レイクランドローズ | 3.5号ロング | 1 | 株 |
| 100 | レブリ | 6号 | 1 | 株 |
| 101 | レディーマーマレード | 3.5号ロング | 1 | 株 |
| 102 | ローズ アントワネット | 6号 | 1 | 株 |
| 103 | ローズ ボンバドワール | 6号 | 1 | 株 |
| 104 | ローブ デコレ | 6号 | 1 | 株 |
| 105 | ロビン | 6号 | 1 | 株 |
| 106 | ロマンティックチュチュ | 6号 | 1 | 株 |
| 107 | 風姿花伝 山吹 | 6号 | 1 | 株 |
| 108 | 天持山 | 7号 | 9 | 株 |
| 109 | ミモレ | 7号 | 3 | 株 |
| 110 | モモ | 7号 | 7 | 株 |
| 111 | 油彩 | 7号 | 8 | 株 |
| 112 | ローズクオカ | 7号 | 10 | 株 |
| 113 | 358 | 7号 | 3 | 株 |
| 114 | エマ ブリッジウォーター | 6号新苗 | 12 | 株 |
| 115 | エリザベス | 6号新苗 | 15 | 株 |
| 116 | オリビア ローズ オースチン | 6号新苗 | 20 | 株 |
| 117 | キュガーデン | 6号新苗 | 15 | 株 |
| 118 | クイン オブ スウェーデン | 6号新苗 | 21 | 株 |
| 119 | グラハム トーマス | 6号新苗 | 6 | 株 |
| 120 | サイラスマナー | 6号新苗 | 9 | 株 |
| 121 | ザ・ジェネラス・ガーデナー | 6号新苗 | 30 | 株 |
| 122 | ジ・アンシェント マリナー | 6号新苗 | 21 | 株 |
| 123 | ジ・オルブライ頓・ランブラー | 6号新苗 | 19 | 株 |
| 124 | ジュームス ギャルウェイ | 6号新苗 | 9 | 株 |
| 125 | ストロベリー ヒル | 6号新苗 | 15 | 株 |
| 126 | スノーグース | 6号新苗 | 30 | 株 |
| 127 | セプタード エイル | 6号新苗 | 47 | 株 |
| 128 | ターシー バッセル | 6号新苗 | 6 | 株 |
| 129 | ダナヒュー | 6号新苗 | 15 | 株 |
| 130 | デスマーナ | 6号新苗 | 6 | 株 |
| 131 | トーマス エイ ベケット | 6号新苗 | 12 | 株 |
| 132 | トッタリング バイ ジェントリー | 6号新苗 | 9 | 株 |
| 133 | ハーロウ カー | 6号新苗 | 25 | 株 |
| 134 | フランソワ・ジュランビル | 6号新苗 | 4 | 株 |
| 135 | ブリッジ ミーサンシャイン | 6号新苗 | 7 | 株 |
| 136 | ブリッヒス アレキサンドラ オブケント | 6号新苗 | 39 | 株 |
| 137 | ブリンセス アン | 6号新苗 | 34 | 株 |
| 138 | ベネロビ ライヴリー | 6号新苗 | 38 | 株 |
| 139 | ポエツツ ワイフ | 6号新苗 | 7 | 株 |
| 140 | メリーデイレイニー | 6号新苗 | 19 | 株 |
| 141 | モーヴン ヒル | 6号新苗 | 15 | 株 |
| 142 | レッセ フィールド エンジェル | 6号新苗 | 6 | 株 |
| 143 | レディ オブ シャーロット | 6号新苗 | 21 | 株 |
| 144 | ロアルド ダール | 6号新苗 | 20 | 株 |
| 145 | 玉蜀 | 長尺苗 | 4 | 株 |
| バラ新苗 計 | | | | 705 株 |

当初植栽リスト

2) 移植バラ

規格：すべて根鉢直径50cm程度

| No | 管理No | 植物名 | 数量 | 単位 |
|----|------|-------------------------|----|----|
| 1 | 黒 1 | クリムソン グローリー | 3 | 株 |
| 2 | 黒 2 | ディオラマ | 1 | 株 |
| 3 | 黒 3 | アドミラル ロドニー | 2 | 株 |
| 4 | 黒 4 | ミスター リンカーン | 3 | 株 |
| 5 | 黒 5 | ヘンリーフォンダ | 3 | 株 |
| 6 | 黒 6 | バレリーナ | 1 | 株 |
| 7 | 黒 7 | 芳純 | 1 | 株 |
| 8 | 黒 8 | ドリー パートン | 3 | 株 |
| 9 | 黒 10 | イングリットバーグマン | 3 | 株 |
| 10 | 黒 11 | プリンセス ドウ モナコ | 1 | 株 |
| 11 | 黒 12 | パスカリ | 1 | 株 |
| 12 | 黒 14 | ローラ | 3 | 株 |
| 13 | 黒 15 | ブルーナイル | 3 | 株 |
| 14 | 黒 16 | エリナ | 1 | 株 |
| 15 | 黒 17 | ケルナー カーニバル | 3 | 株 |
| 16 | 黒 18 | ラ・フランス | 2 | 株 |
| 17 | 黒 19 | コーネリア | 1 | 株 |
| 18 | 黒 20 | アナベル | 3 | 株 |
| 19 | 黒 21 | ブリリアントピンクアイスバーグ | 3 | 株 |
| 20 | 黒 22 | ゴールドバニー | 3 | 株 |
| 21 | 黒 23 | ニュードーン | 1 | 株 |
| 22 | 黒 24 | ラブリーメイアン | 2 | 株 |
| 23 | 黒 25 | ゾマーモルゲン | 1 | 株 |
| 24 | 黒 26 | ラベンダー ドリーム | 1 | 株 |
| 25 | 黒 27 | ホワイトメイティランド | 2 | 株 |
| 26 | 黒 28 | ライラック ローズ | 1 | 株 |
| 27 | 黒 29 | パット オースチン | 2 | 株 |
| 28 | 黒 30 | モリニュー | 3 | 株 |
| 29 | 黒 31 | グラミス キャッスル | 2 | 株 |
| 30 | 黒 32 | シャリファ アスマ | 1 | 株 |
| 31 | 黒 33 | アンブリッジ ローズ | 1 | 株 |
| 32 | 黒 34 | よぞおい | 1 | 株 |
| 33 | 黒 35 | ジェームズ ヴィッチ | 2 | 株 |
| 34 | 黒 37 | ビエール ドウ ロンサール | 1 | 株 |
| 35 | 黒 38 | ヘルテージ | 1 | 株 |
| 36 | 黒 39 | メアリーローズ | 1 | 株 |
| 37 | 黒 40 | フォールスタッフ | 1 | 株 |
| 38 | 黒 41 | アブラハム ダービー | 1 | 株 |
| 39 | 黒 42 | ロココ | 3 | 株 |
| 40 | 黒 43 | クイーンエリザベス | 3 | 株 |
| 41 | 黒 44 | せん | 2 | 株 |
| 42 | 黒 45 | ロナルド レーガン | 1 | 株 |
| 43 | 黒 47 | ディスタンクト ドラムス | 2 | 株 |
| 44 | 黒 48 | アストリット グレーフィンフォンハルデンベルク | 1 | 株 |
| 45 | 黒 49 | ワインショッテン | 1 | 株 |
| 46 | 黒 50 | バーガンディー アイスバーグ | 1 | 株 |
| 47 | 黒 51 | イヴ ピックチ | 1 | 株 |
| 48 | 黒 53 | クローネンブルグ | 2 | 株 |
| 49 | 黒 54 | 聖火 | 1 | 株 |
| 50 | 黒 55 | デンティ ベス | 1 | 株 |

| No | 管理No | 植物名 | 数量 | 単位 |
|----|-------|-------------------------|-----|----|
| 51 | 黒 56 | ピース | 3 | 株 |
| 52 | 黒 57 | アシュラム | 2 | 株 |
| 53 | 黒 58 | トロピカルシャーベット | 3 | 株 |
| 54 | 黒 59 | スノーグース | 1 | 株 |
| 55 | 黒 59 | スノーグース | 1 | 株 |
| 56 | 黒 60 | ホワイト クリスマス | 1 | 株 |
| 57 | 黒 61 | クリスチャン ディ オール | 2 | 株 |
| 58 | 黒 62 | 千羽鶴 | 1 | 株 |
| 59 | 黒 63 | シャルル マルラン | 2 | 株 |
| 60 | 黒 64 | 熱情 | 1 | 株 |
| 61 | 黒 65 | レッド デビル | 1 | 株 |
| 62 | 黒 66 | 衣通姫 | 2 | 株 |
| 63 | 黒 67 | パパ メイアン | 3 | 株 |
| 64 | 黒 68 | コンフィダンス | 2 | 株 |
| 65 | 黒 69 | ガーデン パーティ | 1 | 株 |
| 66 | 黒 70 | ドルチェビータ | 2 | 株 |
| 67 | 黒 71 | 織姫 | 1 | 株 |
| 68 | 黒 72 | ローズ ゴジャール | 2 | 株 |
| 69 | 黒 73 | マリア カラス | 2 | 株 |
| 70 | 黒 74 | ブラック ティー | 2 | 株 |
| 71 | 黒 75 | ランドラ | 1 | 株 |
| 72 | 黒 76 | ブルー ムーン | 2 | 株 |
| 73 | 黒 77 | 春芳 | 3 | 株 |
| 74 | 黒 78 | ブルー シャトー | 1 | 株 |
| 75 | 黒 79 | レディエックス | 1 | 株 |
| 76 | 黒 80 | ジュビレ デュ プリンス ドウ モナコ | 3 | 株 |
| 77 | 黒 82 | つるサマースノー | 1 | 株 |
| 78 | 黒 83 | 夢乙女 | 1 | 株 |
| 79 | 黒 9 | マリリン モンロー | 3 | 株 |
| 80 | 青 85 | ダイアナ プリンセス オブ ウェールズ | 3 | 株 |
| 81 | 青 92 | プリンセス ミチコ | 3 | 株 |
| 82 | 青 109 | 千代 | 3 | 株 |
| 83 | 青 112 | アルテシモ | 2 | 株 |
| 84 | 白 526 | ストロベリーアイス | 1 | 株 |
| 85 | 白 532 | ラバグルート | 1 | 株 |
| 86 | 白 550 | クラスアクト (ホワイトマジック) | 2 | 株 |
| 87 | 白 554 | ネバーランド | 2 | 株 |
| 88 | 白 555 | ホワイトネバーランド' (ソングオブヒロシマ) | 1 | 株 |
| 89 | 白 558 | オールドポート | 1 | 株 |
| 90 | 白 559 | フェアリークイーン | 2 | 株 |
| 91 | 白 561 | ベンマブレ | 1 | 株 |
| 92 | 白 573 | アスピリンローズ | 1 | 株 |
| 93 | 白 586 | ルイ14世 | 3 | 株 |
| 94 | 白 608 | ヨハンシュトラウス | 2 | 株 |
| 95 | 白 612 | ミランダ | 1 | 株 |
| 96 | | 品種未定 | 43 | 株 |
| | | 移植バラ 計 | 211 | 株 |

※R6.10に園内バラ園から不織布バッグへ仮移植→R8.2に移植したもの。

※株の状態等によって品種は変更となる可能性があります。

当初植栽リスト

3) 多年草（宿根草・球根類・グラス類）

| | 植物名 | 規格 | 数量 | 単位 |
|----|--------------------------|------|-----|-----|
| 1 | アキレア 'テラコッタ' | 3.5号 | 110 | pot |
| 2 | アジュガ | 3.5号 | 144 | pot |
| 3 | スター | 5号 | 70 | pot |
| 4 | スター（紫） | 3.5号 | 55 | pot |
| 5 | アスチルベ（白） | 5号 | 60 | pot |
| 6 | アスチルベ（桃） | 3.5号 | 48 | pot |
| 7 | アムソニア | 3.5号 | 24 | pot |
| 8 | アリウム 'サマードラマー' | 4号 | 130 | pot |
| 9 | アリウム 'パープルレイン' | 4号 | 100 | pot |
| 10 | アリウム 'レッドモヒカン' | 3.5号 | 130 | pot |
| 11 | イカリソウ（白） | 3.5号 | 114 | pot |
| 12 | イカリソウ（桃） | 3.5号 | 60 | pot |
| 13 | エキナセア バラドクサ | 3.5号 | 40 | pot |
| 14 | エキナセア パリダ | 3.5号 | 40 | pot |
| 15 | エキナセア パリダ 'フラダンサー' | 3.5号 | 40 | pot |
| 16 | オーニソガラム（白） | 4号 | 120 | pot |
| 17 | オカトラノオ | 5号 | 60 | pot |
| 18 | オトコエシ | 5号 | 30 | pot |
| 19 | オミナエシ | 5号 | 30 | pot |
| 20 | カラミンサ 'ホワイトクラウド' | 3.5号 | 135 | pot |
| 21 | カレックス（緑） | 5号 | 70 | pot |
| 22 | カンパニユラ | 3.5号 | 60 | pot |
| 23 | キキョウ | 5号 | 60 | pot |
| 24 | ギボウシ mix | 5号 | 108 | pot |
| 25 | クニフォフィラ（クリーム） | 3.5号 | 30 | pot |
| 26 | クニフォフィラ（橙） | 3.5号 | 20 | pot |
| 27 | クラスペディア | 3.5号 | 40 | pot |
| 28 | クリスマスローズ mix | 5号 | 56 | pot |
| 29 | ゲラニウム ジョンソンズブルー | 3.5号 | 30 | pot |
| 30 | ゲラニウム タイニーモンスター | 3.5号 | 30 | pot |
| 31 | サギゴケ | 3.5号 | 60 | pot |
| 32 | サルビア 'カラドンナ' | 3.5号 | 55 | pot |
| 33 | サルビア 'ディープブルーフィールド' | 3.5号 | 10 | pot |
| 34 | シダ | 4号 | 950 | pot |
| 35 | シダ | 6号 | 50 | pot |
| 36 | シュウメイギク（白） | 3.5号 | 42 | pot |
| 37 | シュウメイギク（桃） | 5号 | 70 | pot |
| 38 | 宿根サルビア（ワインレッド） | 3.5号 | 80 | pot |
| 39 | 宿根サルビア 'ロックンロールディープパープル' | 3.5号 | 20 | pot |
| 40 | 宿根サルビア（紫） | 3.5号 | 80 | pot |
| 41 | 宿根リナリア（黄） | 3.5号 | 20 | pot |
| 42 | 宿根リナリア（白） | 3.5号 | 125 | pot |
| 43 | 宿根リナリア（紫） | 3.5号 | 60 | pot |
| 44 | 宿根リナリア（桃） | 3.5号 | 150 | pot |
| 45 | スカビオサ 'ムーンダンス' | 3.5号 | 40 | pot |

| | 植物名 | 規格 | 数量 | 単位 |
|---------------------|--------------------|------|-----|-----------|
| 46 | ステイバ・テヌイッシュマ | 5号 | 165 | pot |
| 47 | スミレ | 3.5号 | 60 | pot |
| 48 | セントーレア 'ブラックボール' | 3.5号 | 40 | pot |
| 49 | ダイアンサス カルスシアノルム | 3.5号 | 180 | pot |
| 50 | ダイコンソウ（黄）（ゲウム） | 3.5号 | 40 | pot |
| 51 | ダイコンソウ（桃）（ゲウム） | 3.5号 | 60 | pot |
| 52 | タイム・ロンギカウリス | 3.5号 | 548 | pot |
| 53 | ダリア 美凪 | 6号 | 10 | pot |
| 54 | ダリア 黒葉ダリア 'アルナ' | 6号 | 30 | pot |
| 55 | ダリア スターナイト | 6号 | 10 | pot |
| 56 | トウテイラン | 5号 | 60 | pot |
| 57 | ナルコユリ | 3.5号 | 42 | pot |
| 58 | ネベタ 'ウォーカーズロー' | 4号 | 55 | pot |
| 59 | ネベタ 'シックスヒルジャイアント' | 3.5号 | 40 | pot |
| 60 | ノコンギク | 5号 | 70 | pot |
| 61 | バーベナ 'ボナリエンシス' | 3.5号 | 55 | pot |
| 62 | バイモユリ | 3.5号 | 50 | pot |
| 63 | バニカム 'ノースウインド' | 5号 | 83 | pot |
| 64 | フウチソウ | 5号 | 60 | pot |
| 65 | フジバカマ | 5号 | 30 | pot |
| 66 | フランネルソウ（白） | 3.5号 | 135 | pot |
| 67 | フロックス（白） | 3.5号 | 100 | pot |
| 68 | フロックス・シアウッドパープル | 3.5号 | 180 | pot |
| 69 | ペルシカリア 'アルバ' | 3.5号 | 40 | pot |
| 70 | ペルシカリア（白） | 3.5号 | 60 | pot |
| 71 | ペロニカ（高性）（紫） | 3.5号 | 55 | pot |
| 72 | ベンステモン | 5号 | 60 | pot |
| 73 | ベンステモン 'ハスカーレッド' | 3.5号 | 30 | pot |
| 74 | ホトトギス | 5号 | 60 | pot |
| 75 | ホルデューム・ジュバタム | 3.5号 | 40 | pot |
| 76 | ミソハギ | 3.5号 | 42 | pot |
| 77 | ミューレンベルギア | 5号 | 200 | pot |
| 78 | ミューレンベルギア | 3.5号 | 300 | pot |
| 79 | ヤマユリ | 5号 | 60 | pot |
| 80 | ヨリ mix | 5号 | 200 | pot |
| 81 | ラナンキュラス ラックス アリアドネ | 6号 | 60 | pot |
| 82 | ラナンキュラス ラックス ニノス | 6号 | 60 | pot |
| 83 | ラムズイヤー | 3.5号 | 50 | pot |
| 84 | リスルム 'レディ サックビル' | 3.5号 | 80 | pot |
| 85 | ルドベキア 'リトルヘンリー' | 3.5号 | 10 | pot |
| 86 | ルブス オーレア | 3.5号 | 20 | pot |
| 87 | ロシアンセージ | 3.5号 | 20 | pot |
| 88 | ワトソニア（桃mix） | 3.5号 | 200 | pot |
| 多年草（宿根草、球根類、グラス類） 計 | | | | 7,606 pot |

当初植栽リスト

4) 移植多年草リスト

| | 植物名 | 数量 | 単位 |
|---------|-------|------------|------------|
| 1 | フッキソウ | 100 | pot |
| 2 | ツワブキ | 100 | pot |
| 3 | ヤブラン | 100 | pot |
| 4 | アジュガ | 100 | pot |
| 移植多年草 計 | | 400 | pot |

※全て園内からの移植苗であり、規格不定。


※移植株は補植の対象外とする。


当初植栽リスト

5) 一年草


| No | 植物名 | 規格 | 数量 | 単位 |
|-------|--------------------|------|--------------|------------|
| 1 | オルラヤ | 4号 | 55 | pot |
| 2 | ギリア（青） | 3.5号 | 45 | pot |
| 3 | ジキタリス 'アブリコット' | 5号 | 170 | pot |
| 4 | ジキタリス（白） | 5号 | 25 | pot |
| 5 | チドリソウ（ピンク） | 4号 | 120 | pot |
| 6 | チドリソウ（紫） | 5号 | 420 | pot |
| 7 | チドリソウ（ブルー） | 5号 | 420 | pot |
| 8 | デルフィニューム（ブルー） | 5号 | 30 | pot |
| 9 | デルフィニューム（紫） | 5号 | 25 | pot |
| 10 | ブラックレースフラワー | 3.5号 | 93 | pot |
| 11 | リシマキア 'ファイヤークラッカー' | 3.5号 | 20 | pot |
| 12 | リシマキア 'ボジョレー' | 3.5号 | 130 | pot |
| 13 | レースフラワー（白） | 3.5号 | 80 | pot |
| 一年草 計 | | | 1,633 | pot |

別紙4：ハンギングバスケット吊下げイメージ

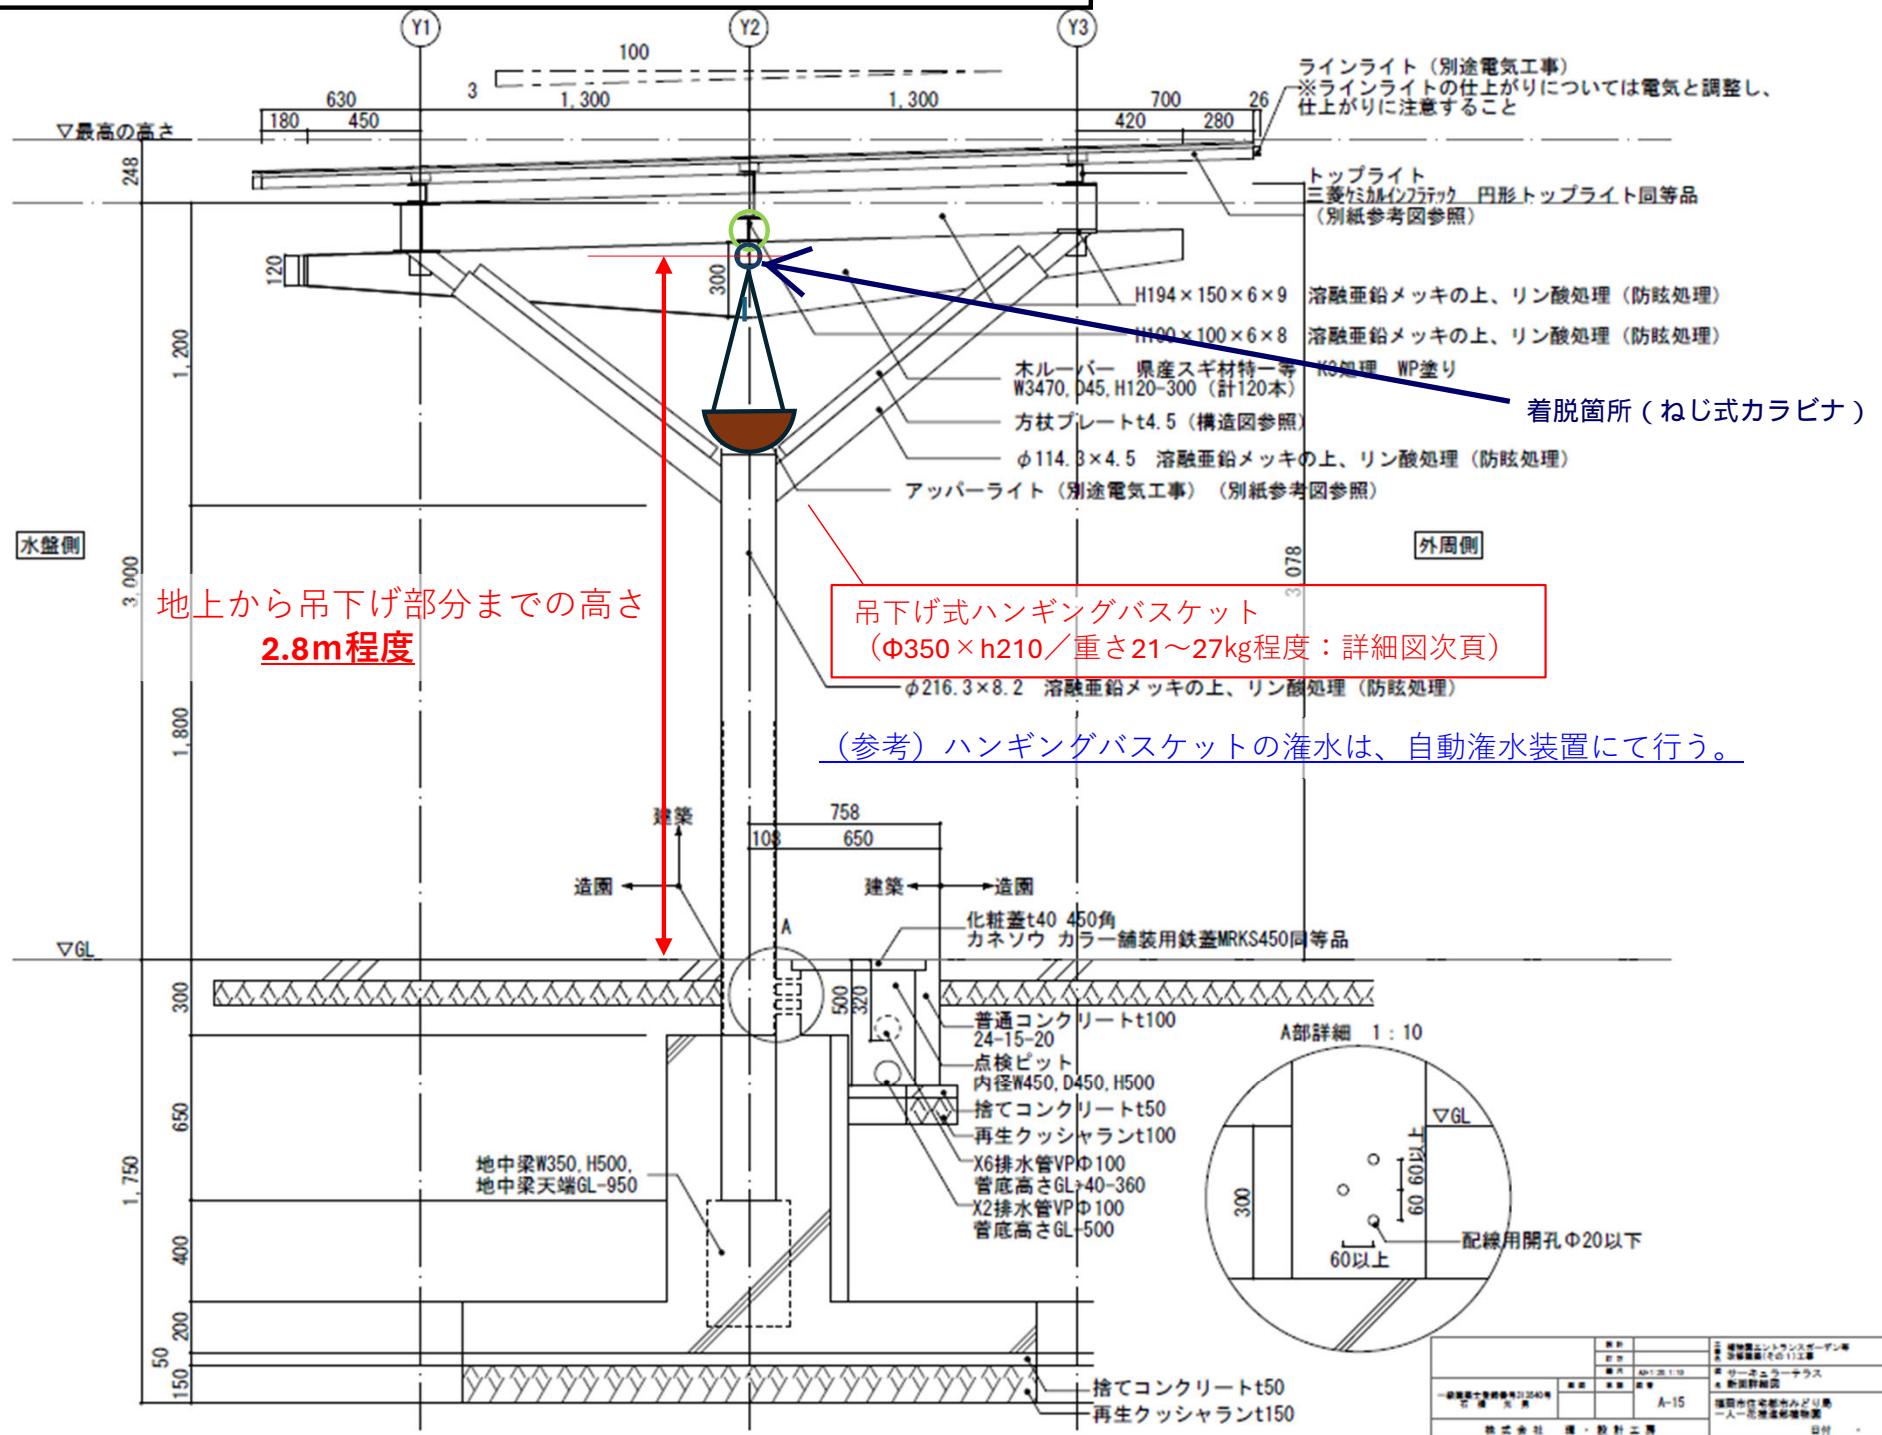


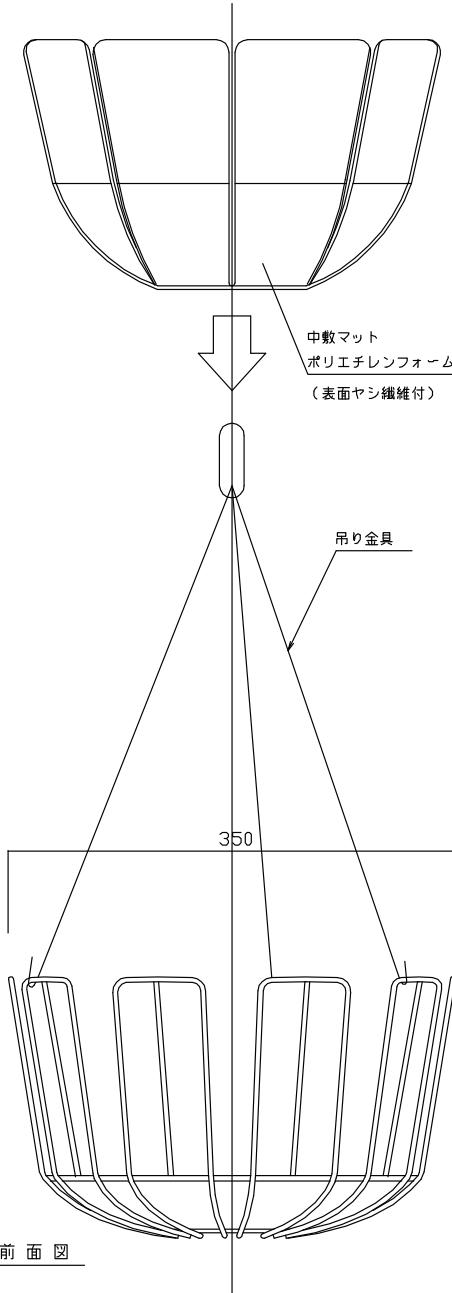

前 面 図

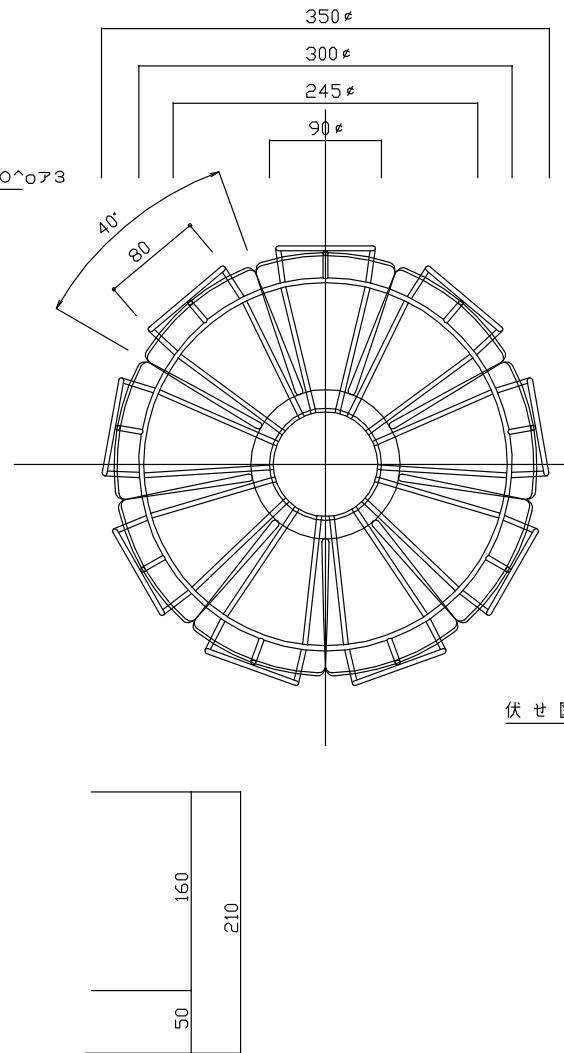


伏 せ 図

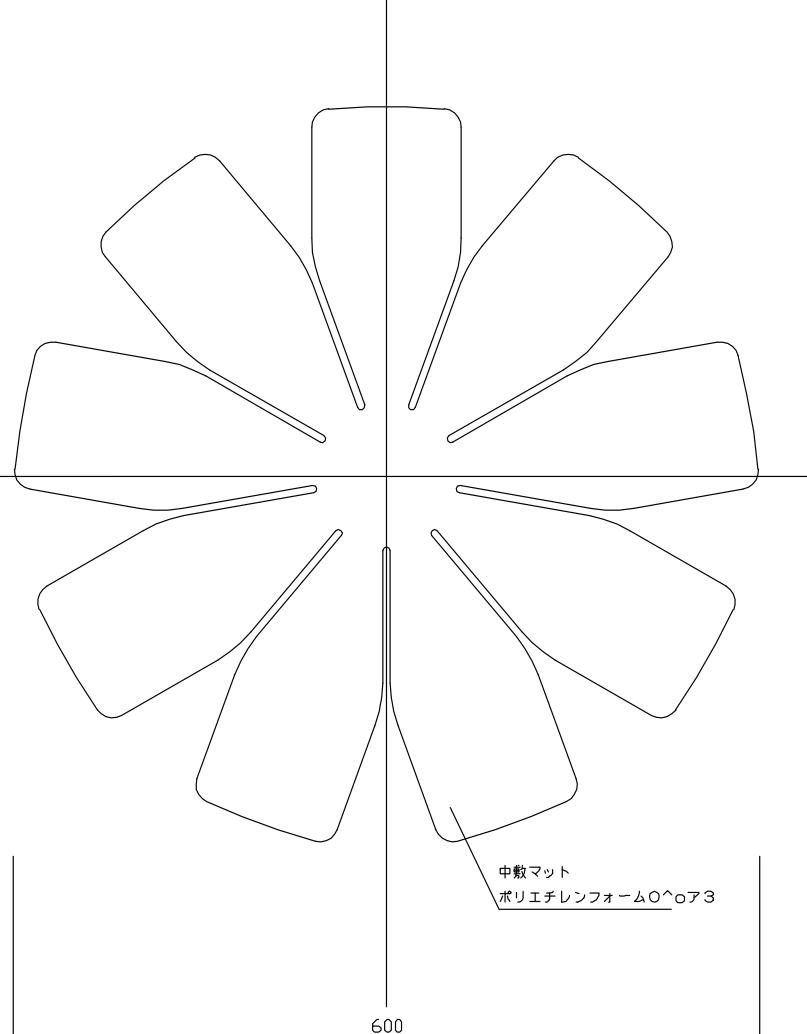


| 特記事項 | |
|---------|--------------------------|
| 本体使用部材 | : SWRM (本体重量920g) |
| 塗装・被覆・ | : 塩化ビニール被覆仕上げ |
| 容量・*** | : 12.0L |
| 使用花株・** | : 21~27株 (植込み後重量21~27kg) |

*1 部材 特記ナキ限り、RB-4φトスル。
*2 特記ナキ限り部材折曲ヶ内法直徑(D)ハ、1dトスル。(dハ材料径)


縮尺
1/4

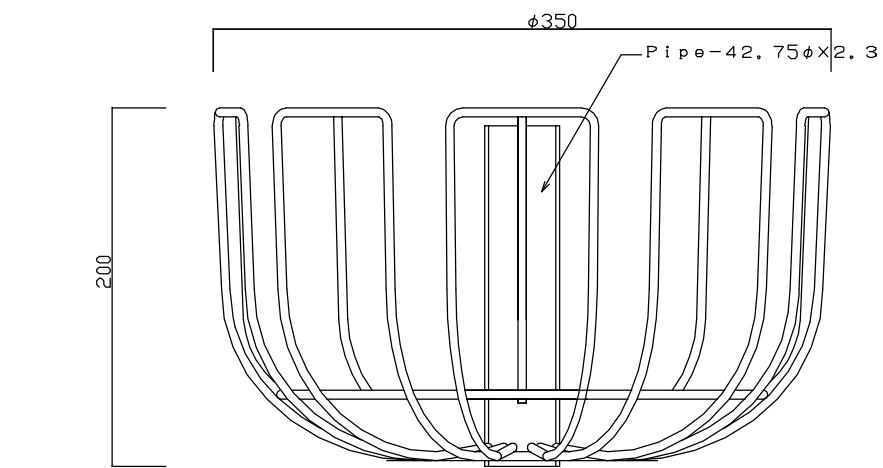


SB-35 側面図 1/3

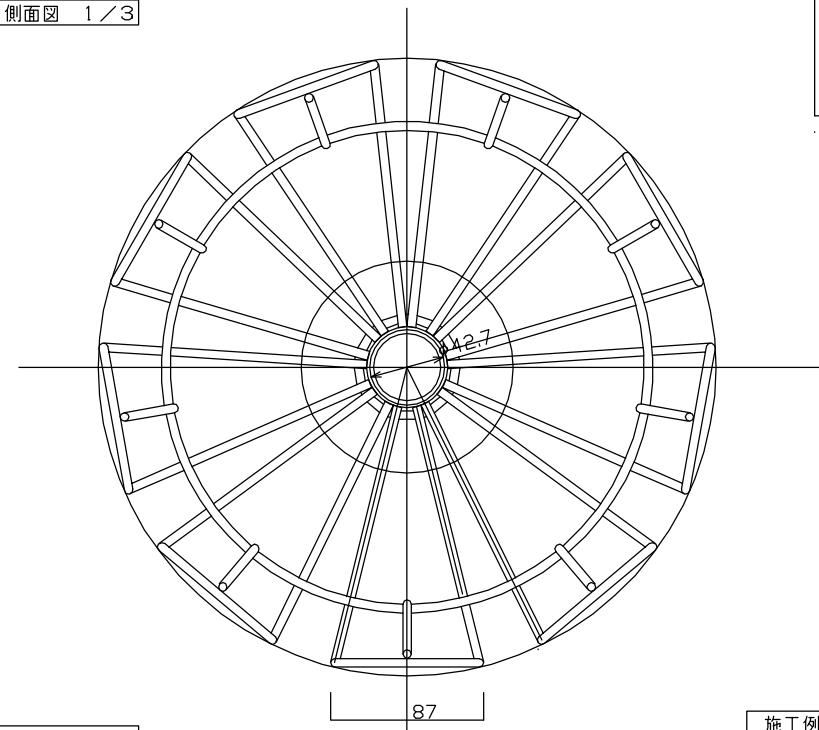

SB-35 平面図 1/3

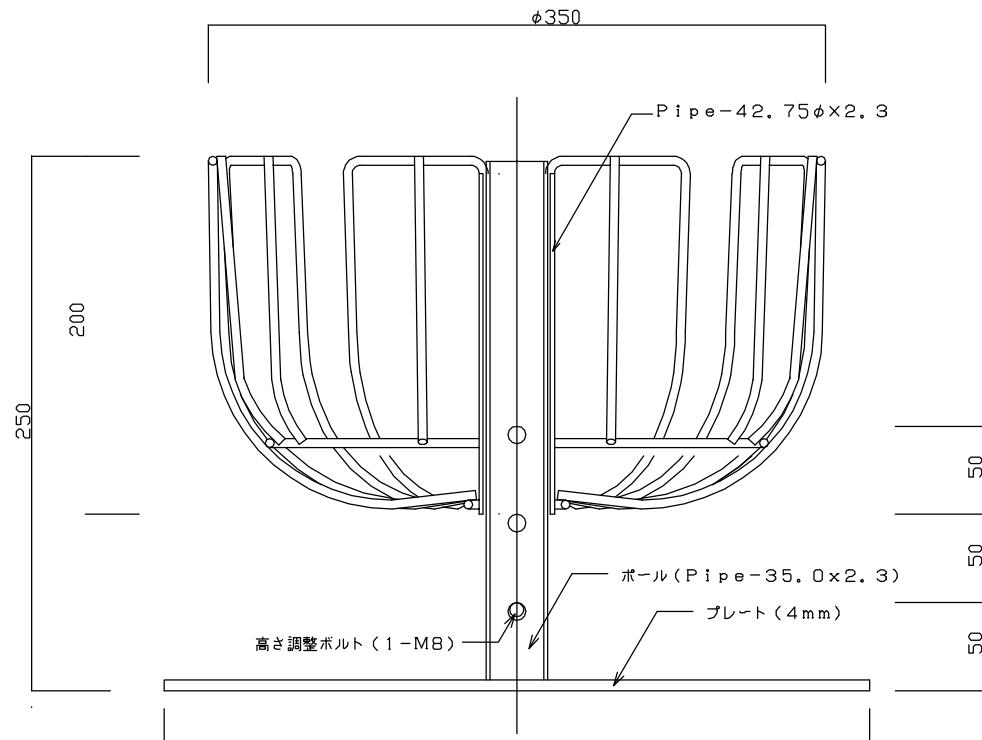

施工例 1/5

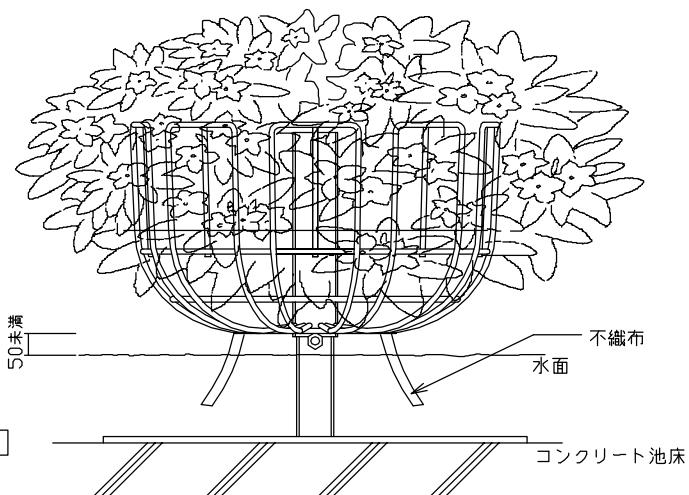

鉄板台座は溶融亜鉛メッキ仕上げとする。

| 特記事項 | |
|--------|-------------------------|
| 本体使用部材 | : SWRM (カゴ本体重量2.0kg) |
| 塗装・被覆・ | : ビニール被覆仕上げ |
| 容量・... | : 12.0L |
| 使用花株・ | : 21~27株 (植込み後重量9~16kg) |

縮尺
1/3