
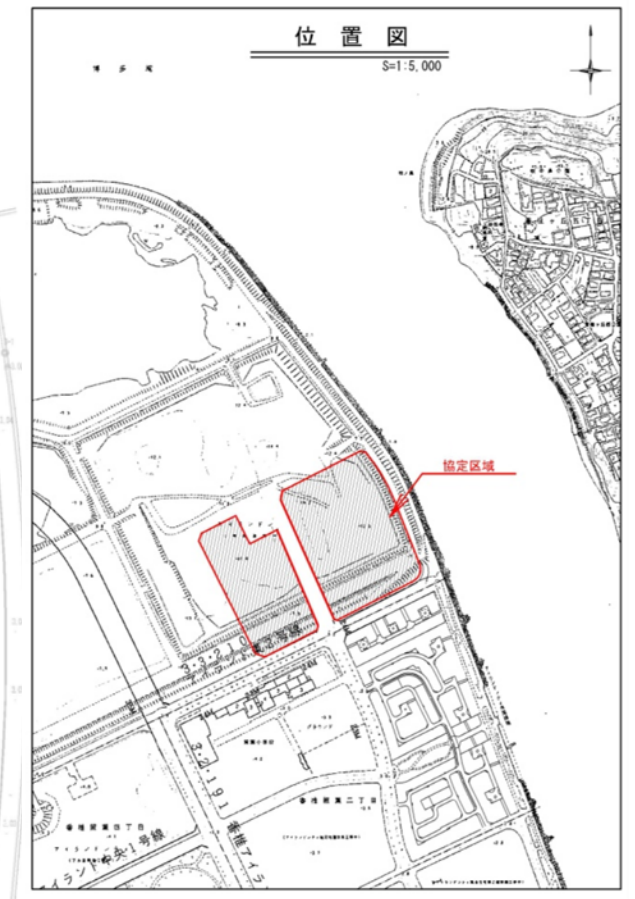


香椎照葉七丁目戸建住宅第1地区 景観協定 区域図

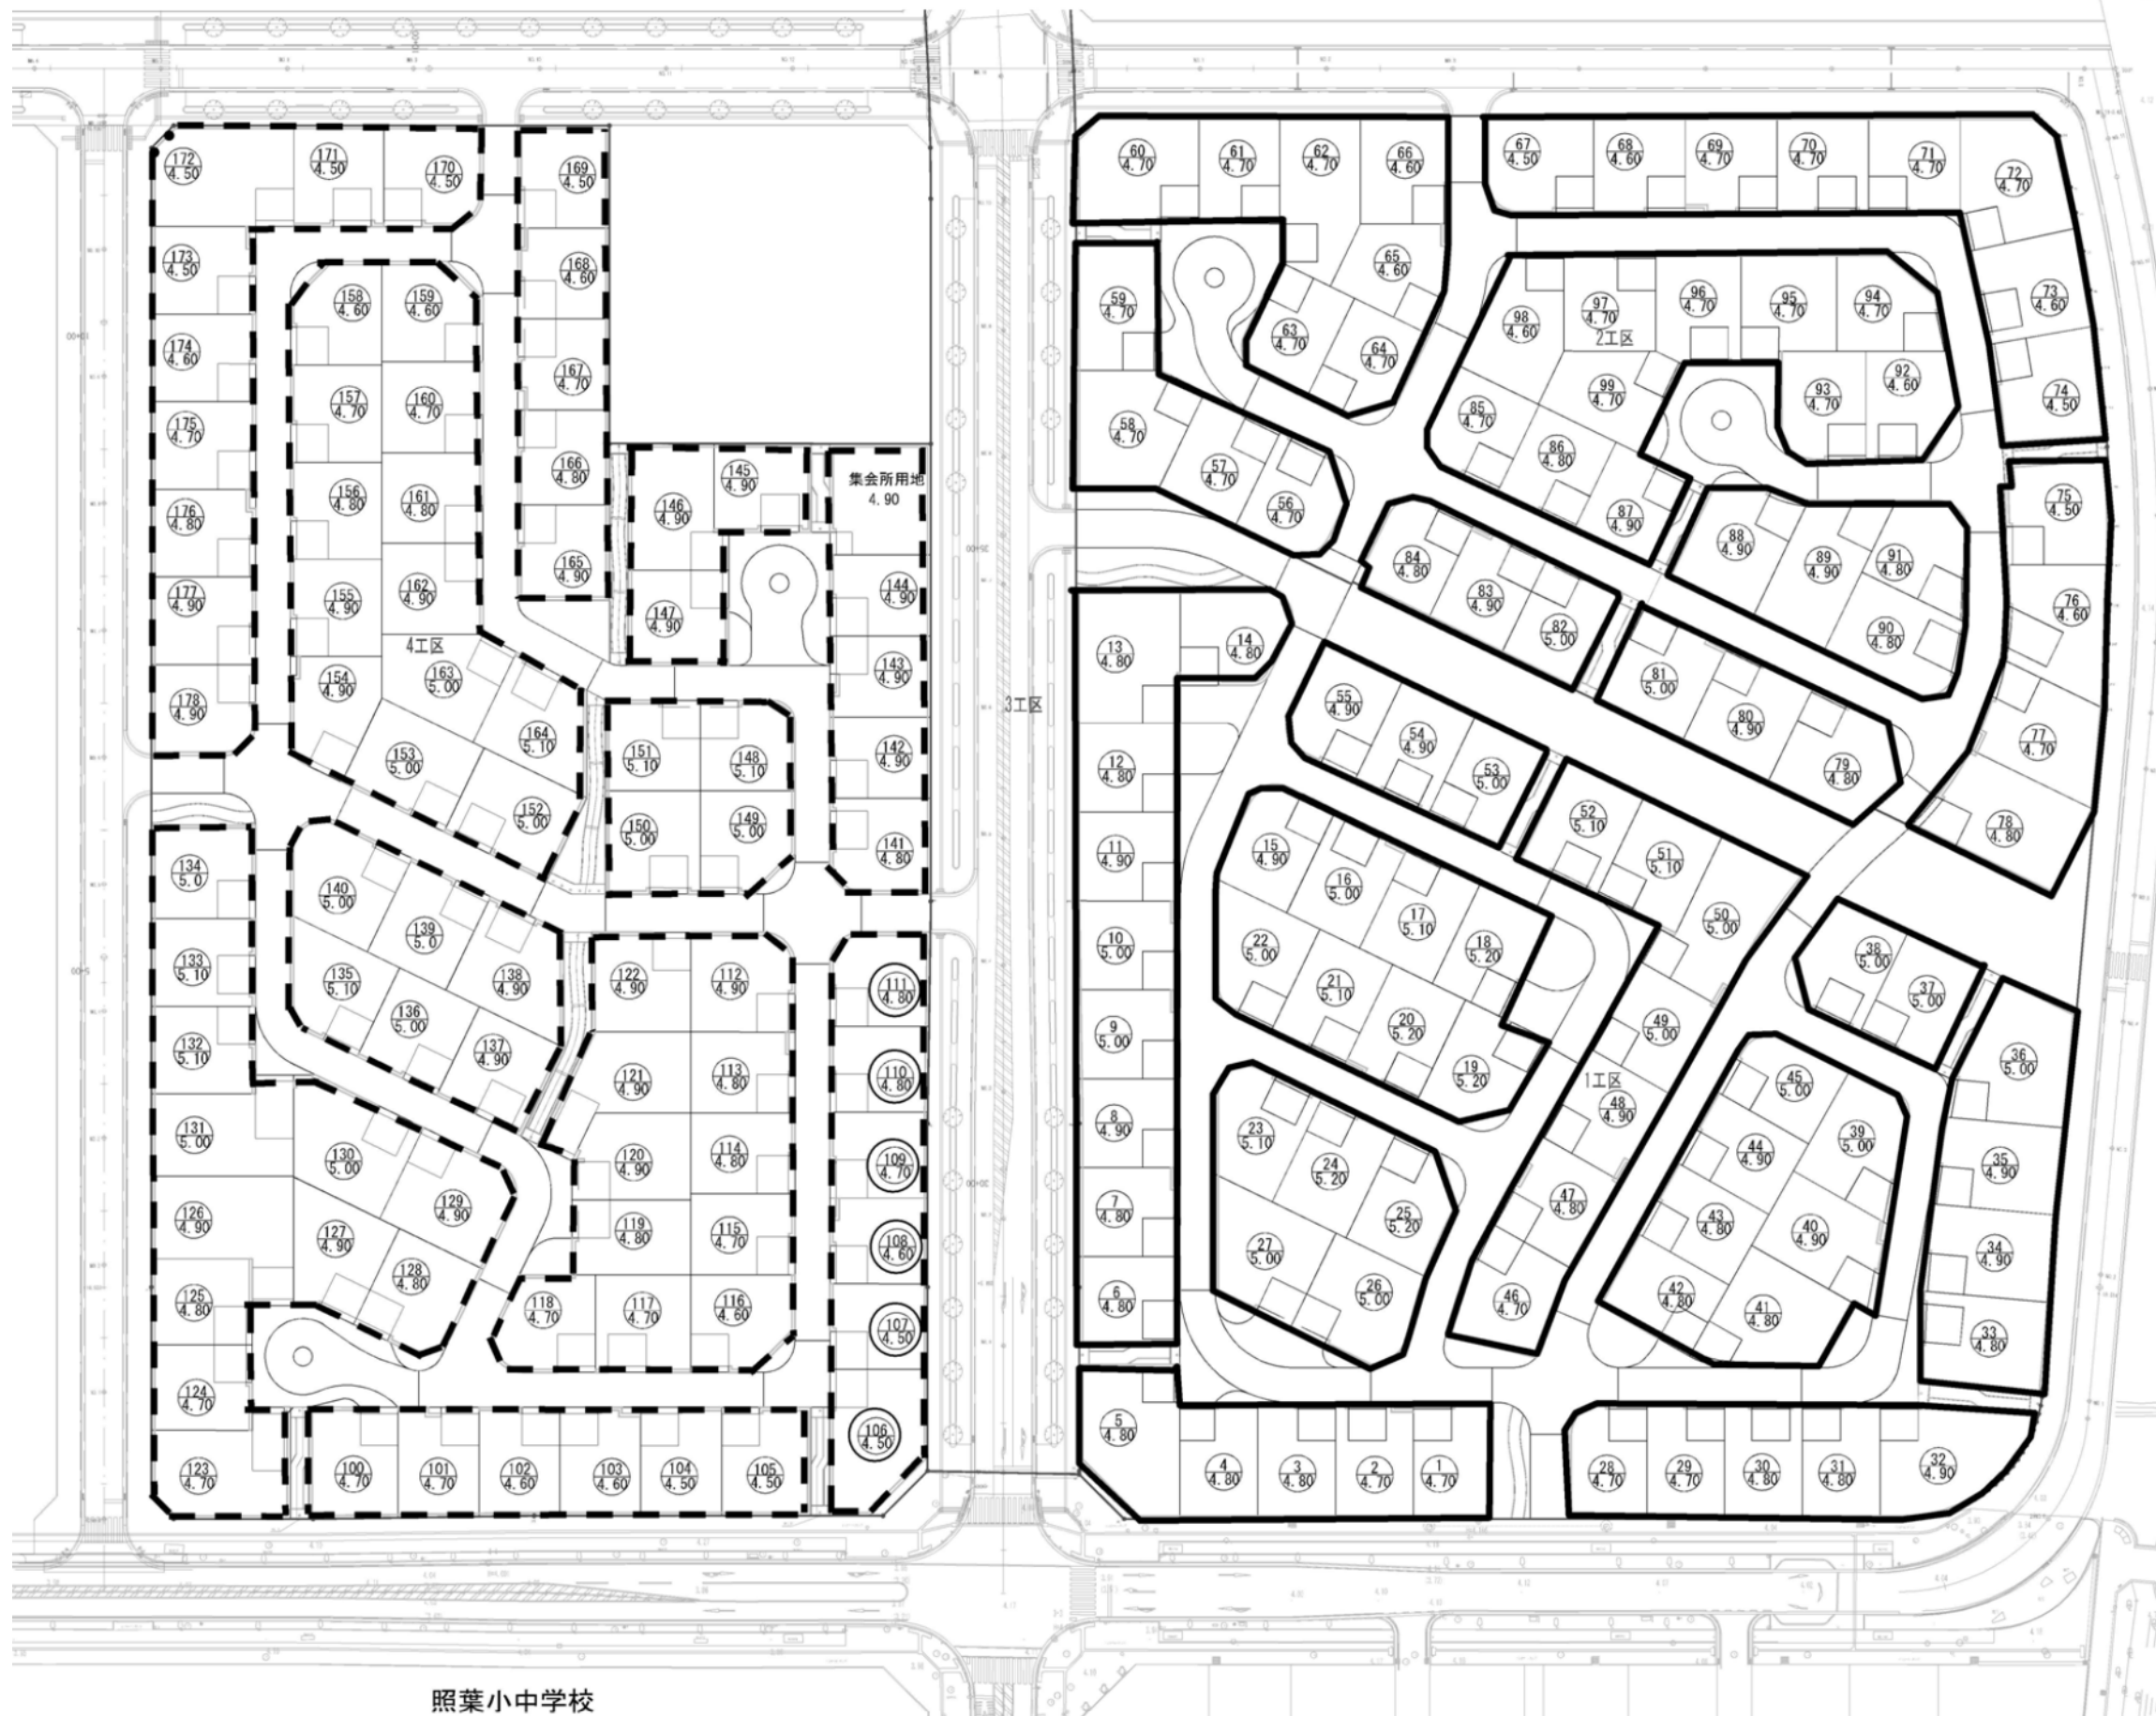

- 凡例
- 13
4.80

宅地番号
計画高
 - 106
4.80

106~111区画
協定第6条第1項
外に規定する区画
二重丸

照葉小中学校