


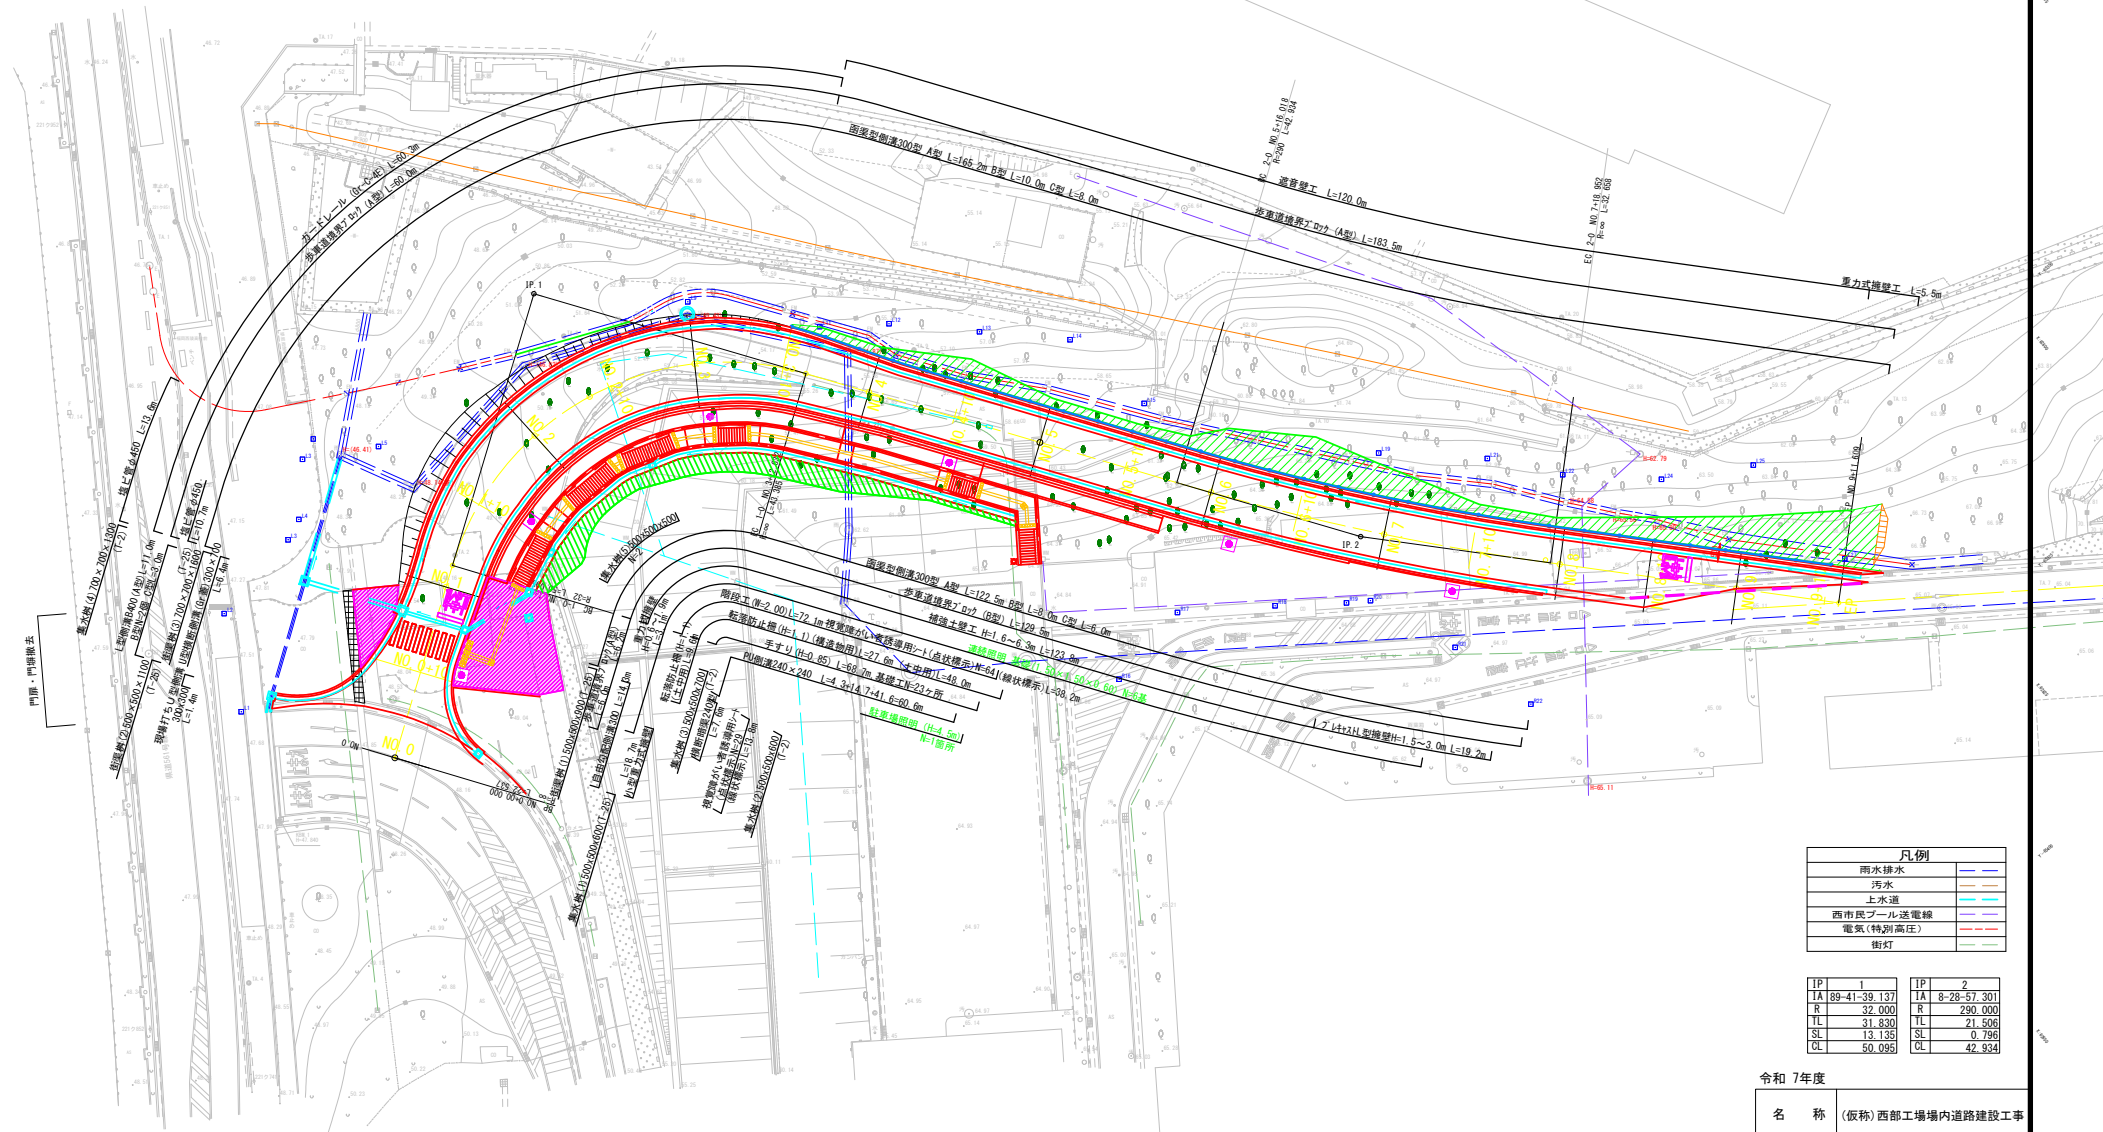

本図面は設計中であり、今後、変更となる可能性があります

縮小版は、設計図面を
50% (1/2) 縮小する。

令和 7 年度

名 称	(仮称) 西部工場境内道路建設工事		
計画平面図	S=1:300	図 面	番 号
路 線 名	—		
位 置	福岡市西区大字拾六町地内		
福岡市 環境局 施設部	西部工場再整備課		

縮小版は、設計図面を
5.0% (1/2) 縮小する。

街灯埋設管 (FEP50)
φ=50.0mm

工場内道路

Y=0.000

Y=0.069


Y=0.300

Y=0.081

12.50

1:250


V=1:200
H=1:250

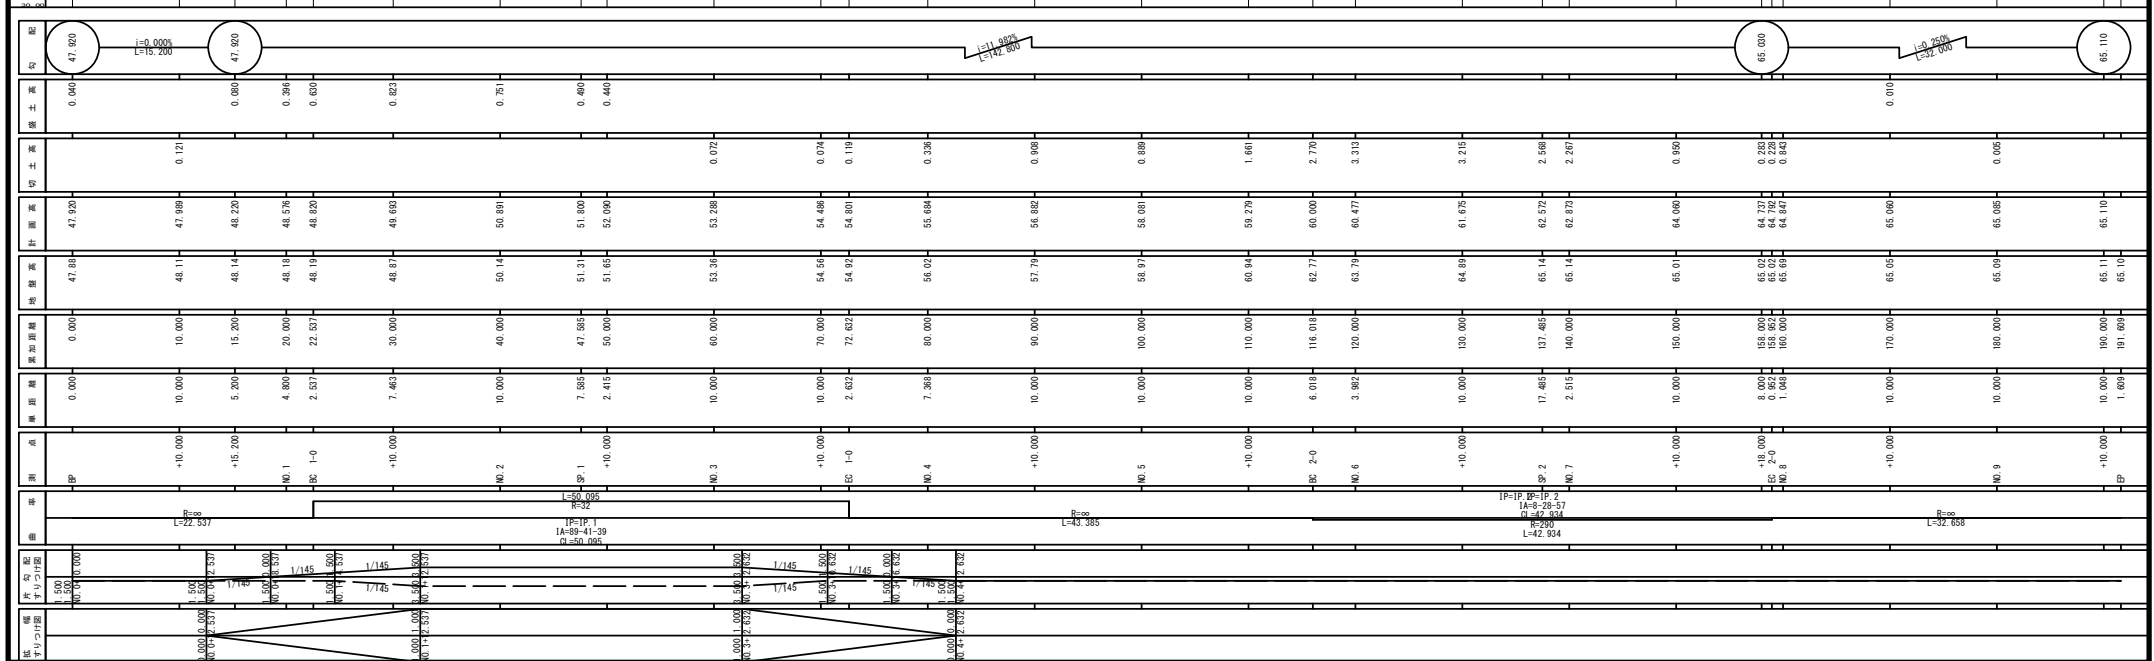

標準横断面図 S=1:50


(切土部)
NO. 5+10.000

GH=60.94
FH=59.279

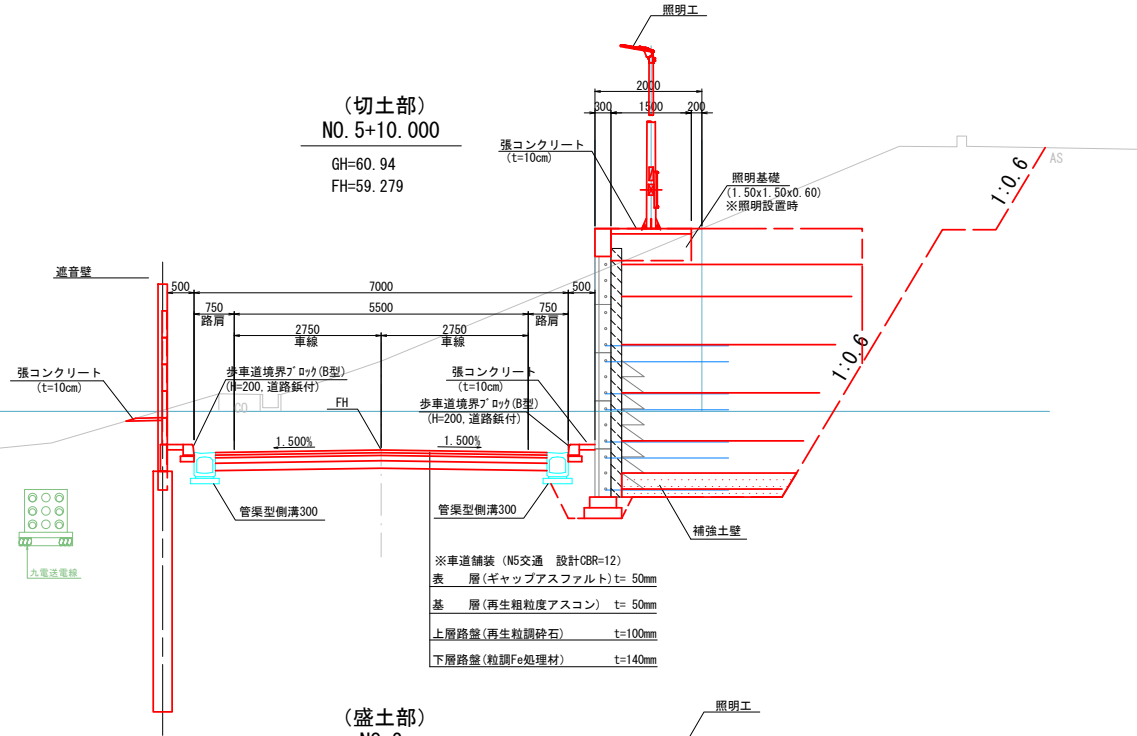

(盛土部)
NO. 2

GH=50.14
FH=50.891

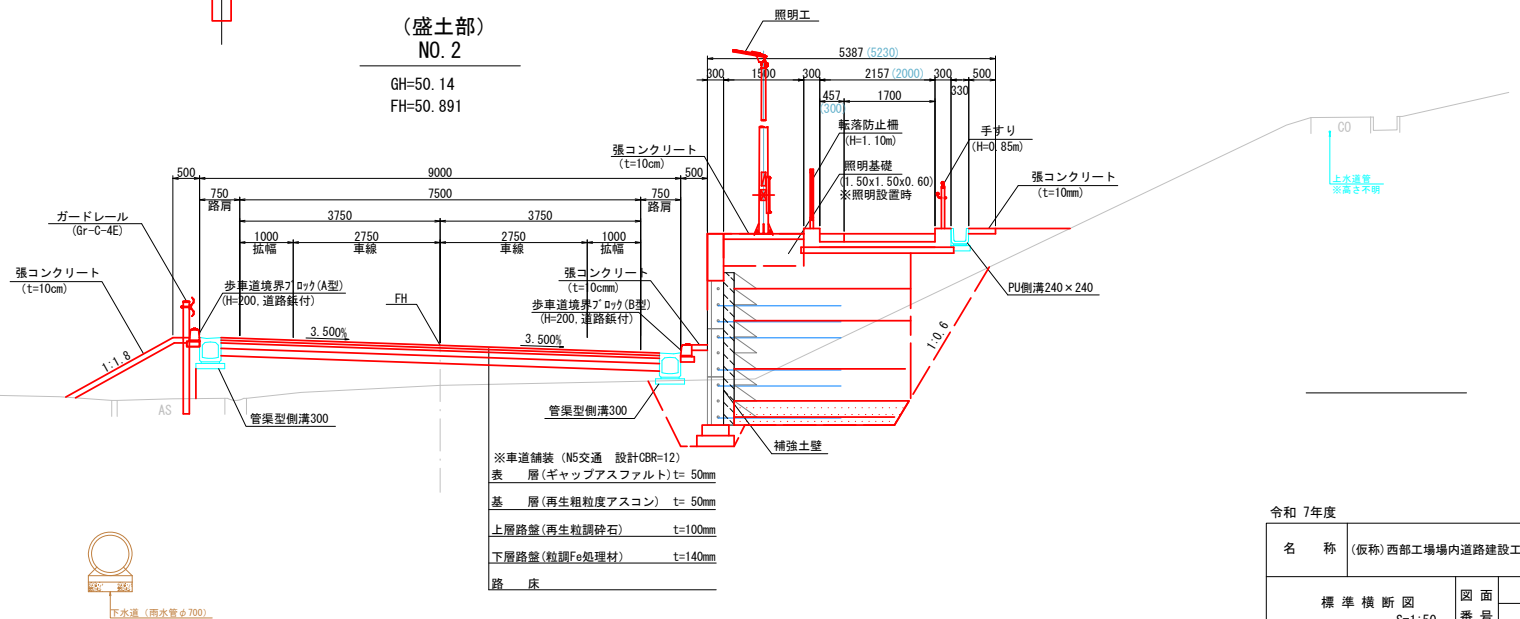

本図面は設計中であり、今後、変更となる可能性があります

縮小版は、設計図面を
5.0% (1/2) 縮小する。

令和 7年度			
名 称		(仮称) 西部工場場内道路建設工事	
標準横断面		図 面	
S=1:50		番 号	
路 線 名		—	
位 置		福岡市西区大字拾六町地内	
福岡市	環境局	施設部	西部工場再整備課