


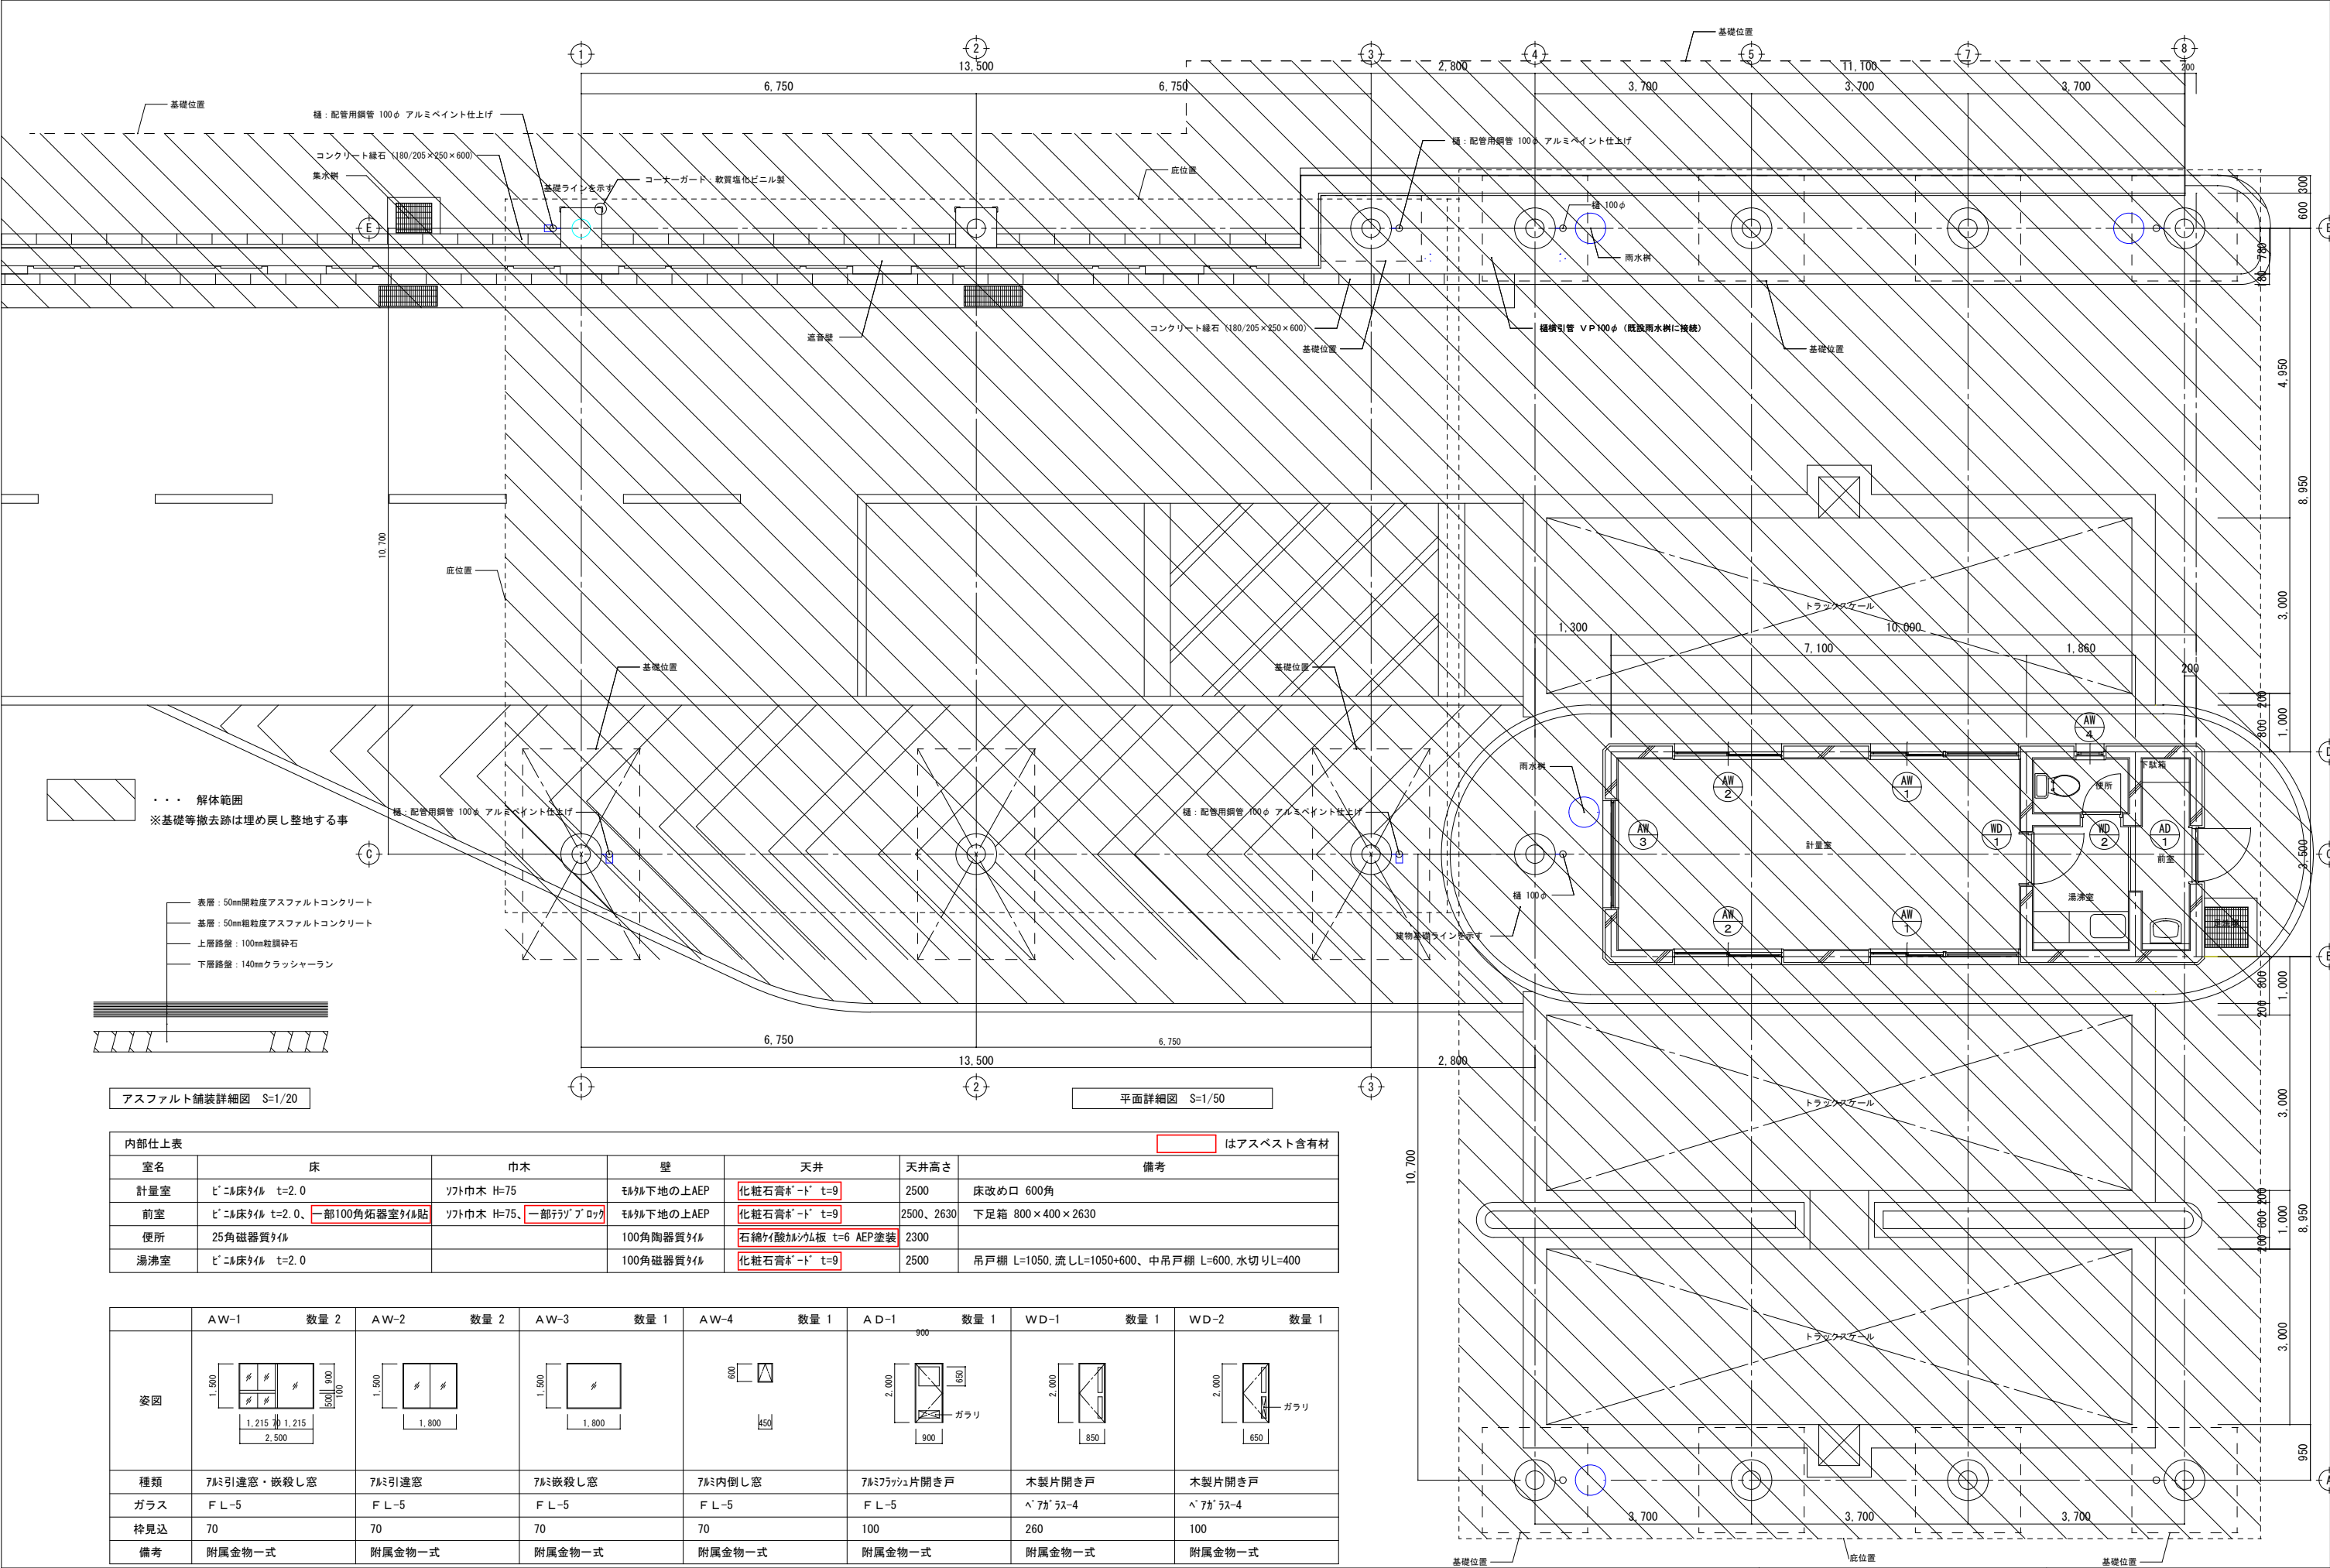

アスファルト舗装詳細図 S=1/20

平面詳細図 S=1/50

内部仕上表							はアスベスト含有材
室名	床	巾木	壁	天井	天井高さ	備考	
計量室	ビニル床タイル t=2.0	ソフト巾木 H=75	モルタル下地の上AEP	化粧石膏ボード t=9	2500	床改め口 600角	
前室	ビニル床タイル t=2.0、一部100角炬室室タイル貼	ソフト巾木 H=75、一部テラゾーブロック	モルタル下地の上AEP	化粧石膏ボード t=9	2500、2630	下足箱 800×400×2630	
便所	25角磁器質タイル		100角陶器質タイル	石綿が酸加減板 t=6 AEP塗装	2300		
湯沸室	ビニル床タイル t=2.0		100角磁器質タイル	化粧石膏ボード t=9	2500	吊戸棚 L=1050、流しL=1050+600、中吊戸棚 L=600、水切りL=400	

	AW-1	数量 2	AW-2	数量 2	AW-3	数量 1	AW-4	数量 1	AD-1	数量 1	WD-1	数量 1	WD-2	数量 1
姿図														
種類	7ミリ引違窓・嵌殺し窓		7ミリ引違窓		7ミリ嵌殺し窓		7ミリ内倒し窓		7ミリフラッシュ片開き戸		木製片開き戸		木製片開き戸	
ガラス	F L-5		F L-5		F L-5		F L-5		F L-5		ペアガラス-4		ペアガラス-4	
枠見込	70		70		70		70		100		260		100	
備考	附属金物一式		附属金物一式		附属金物一式		附属金物一式		附属金物一式		附属金物一式		附属金物一式	


福岡市環境局施設部西部工場再整備課

工事名	西部資源化センター解体工事		
図面名	計量棟 平面詳細図・仕上表・建具表		
縮尺	A1 S=1/20・1/50・1/100 A3 S=1/40・1/100・1/200	日付	R7.01


NO. A-07




※見えがかり鉄部は全てアルミペイント仕上

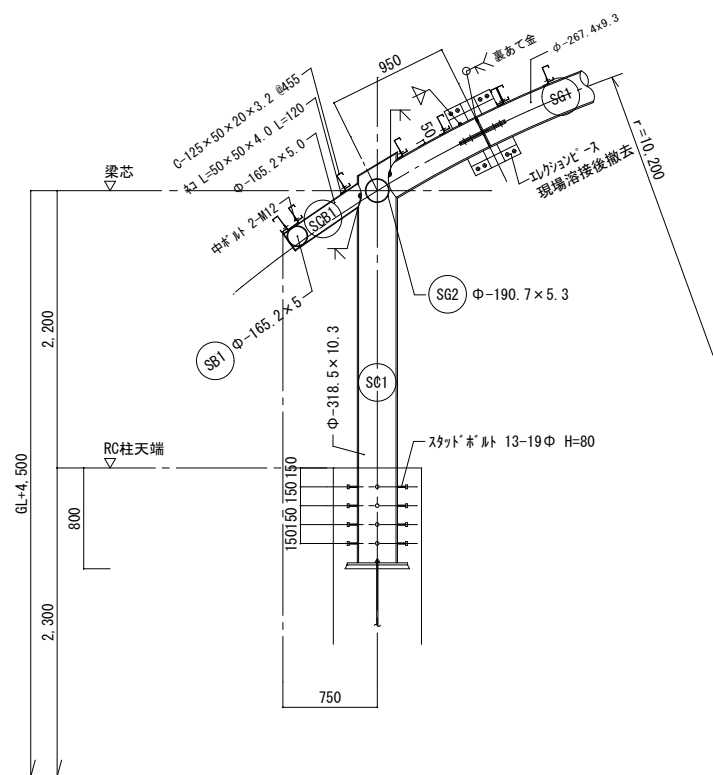


E通リ鉄骨詳細図

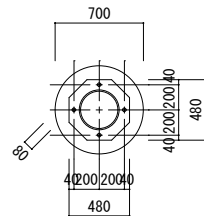


柱脚詳細図	
主材	Φ-318.5×10.3
BASE・PL	480×480×16
A・BOLT	4-M20 L=600 Wナット

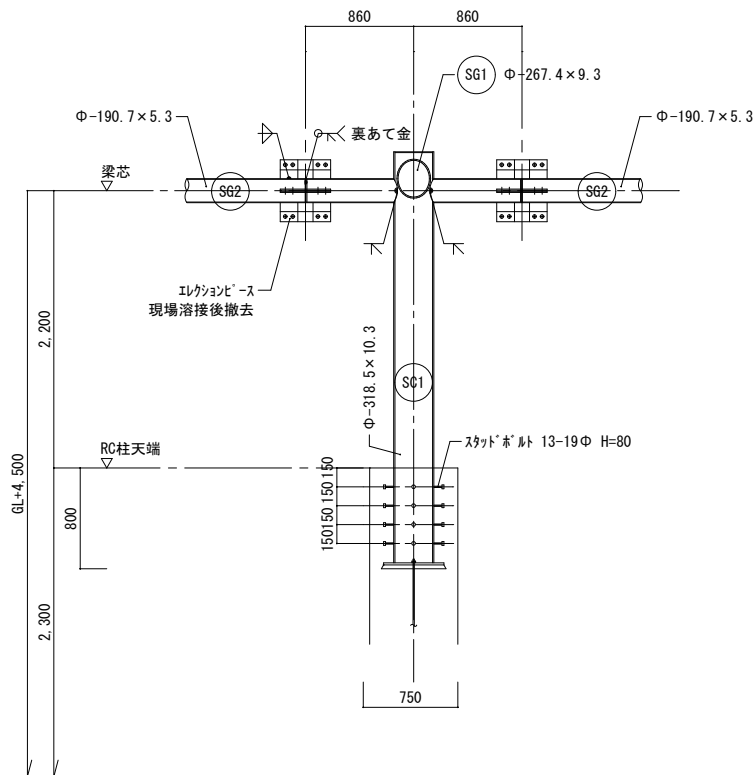



C通リ鉄骨詳細図

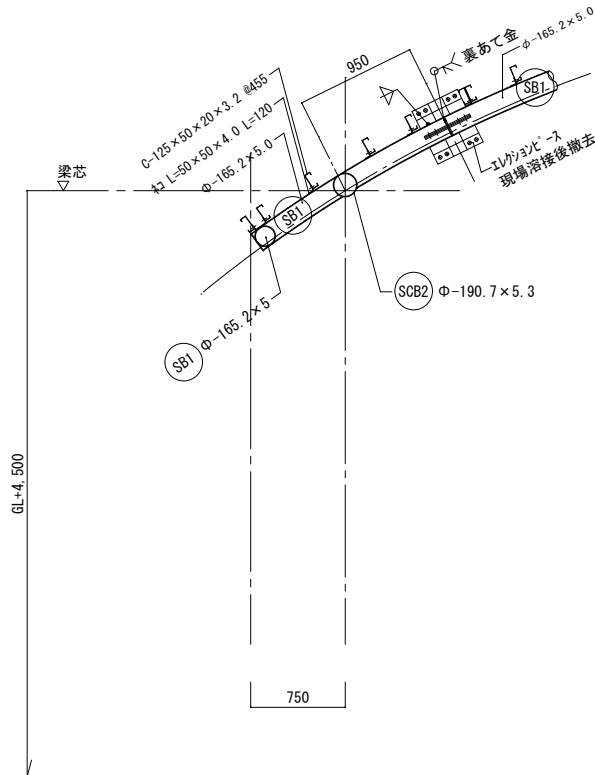






応先端鉄骨詳細図

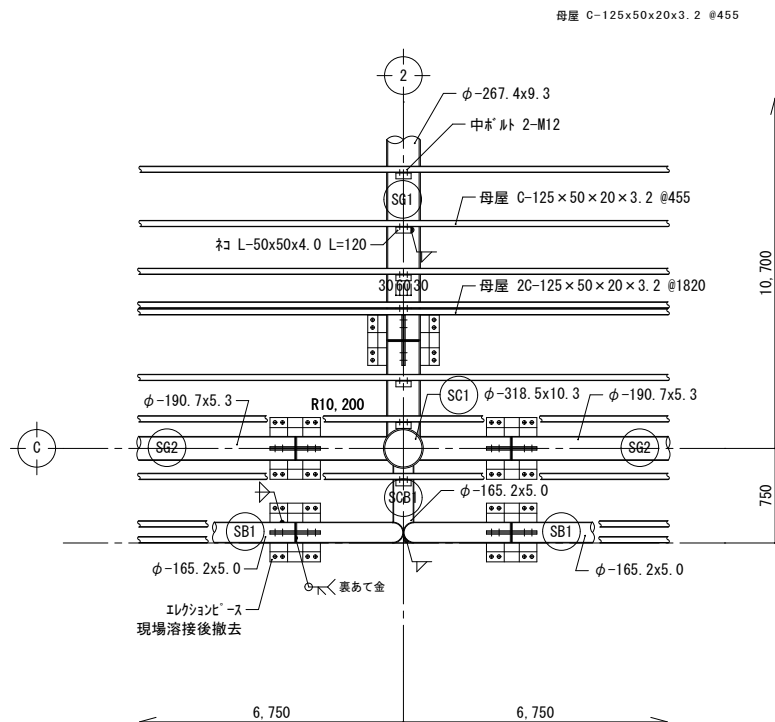


母屋詳細図

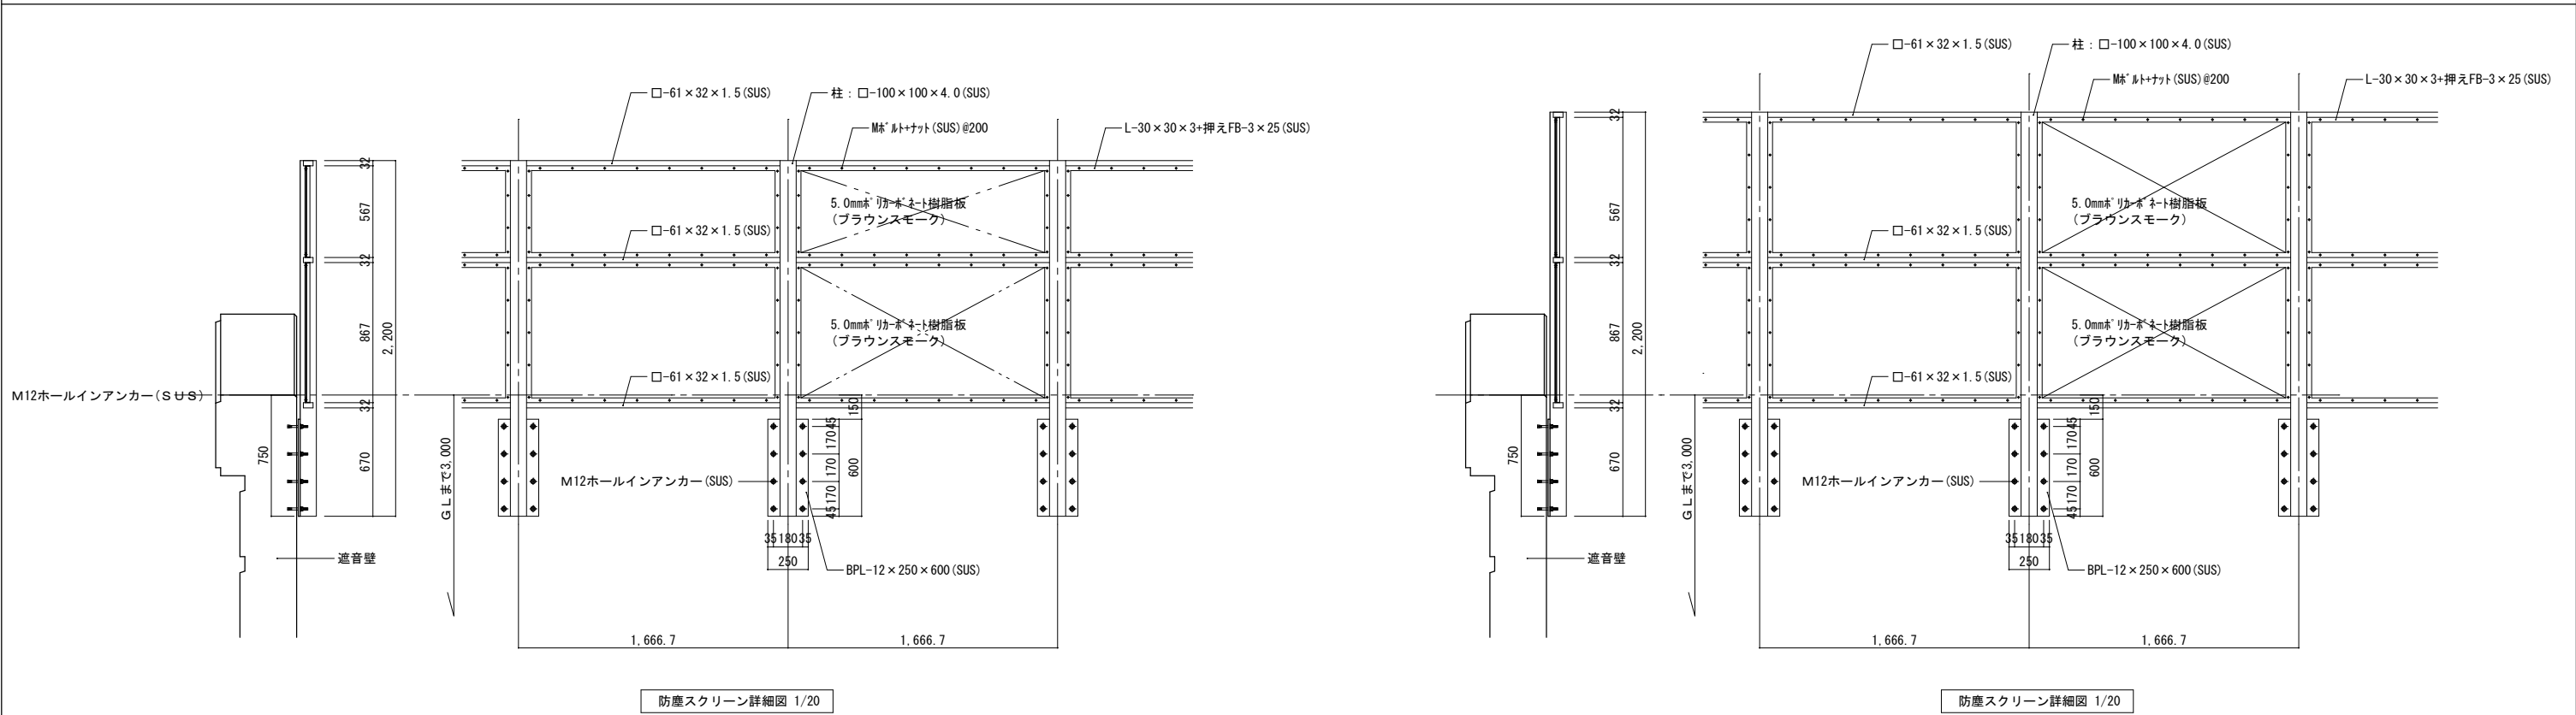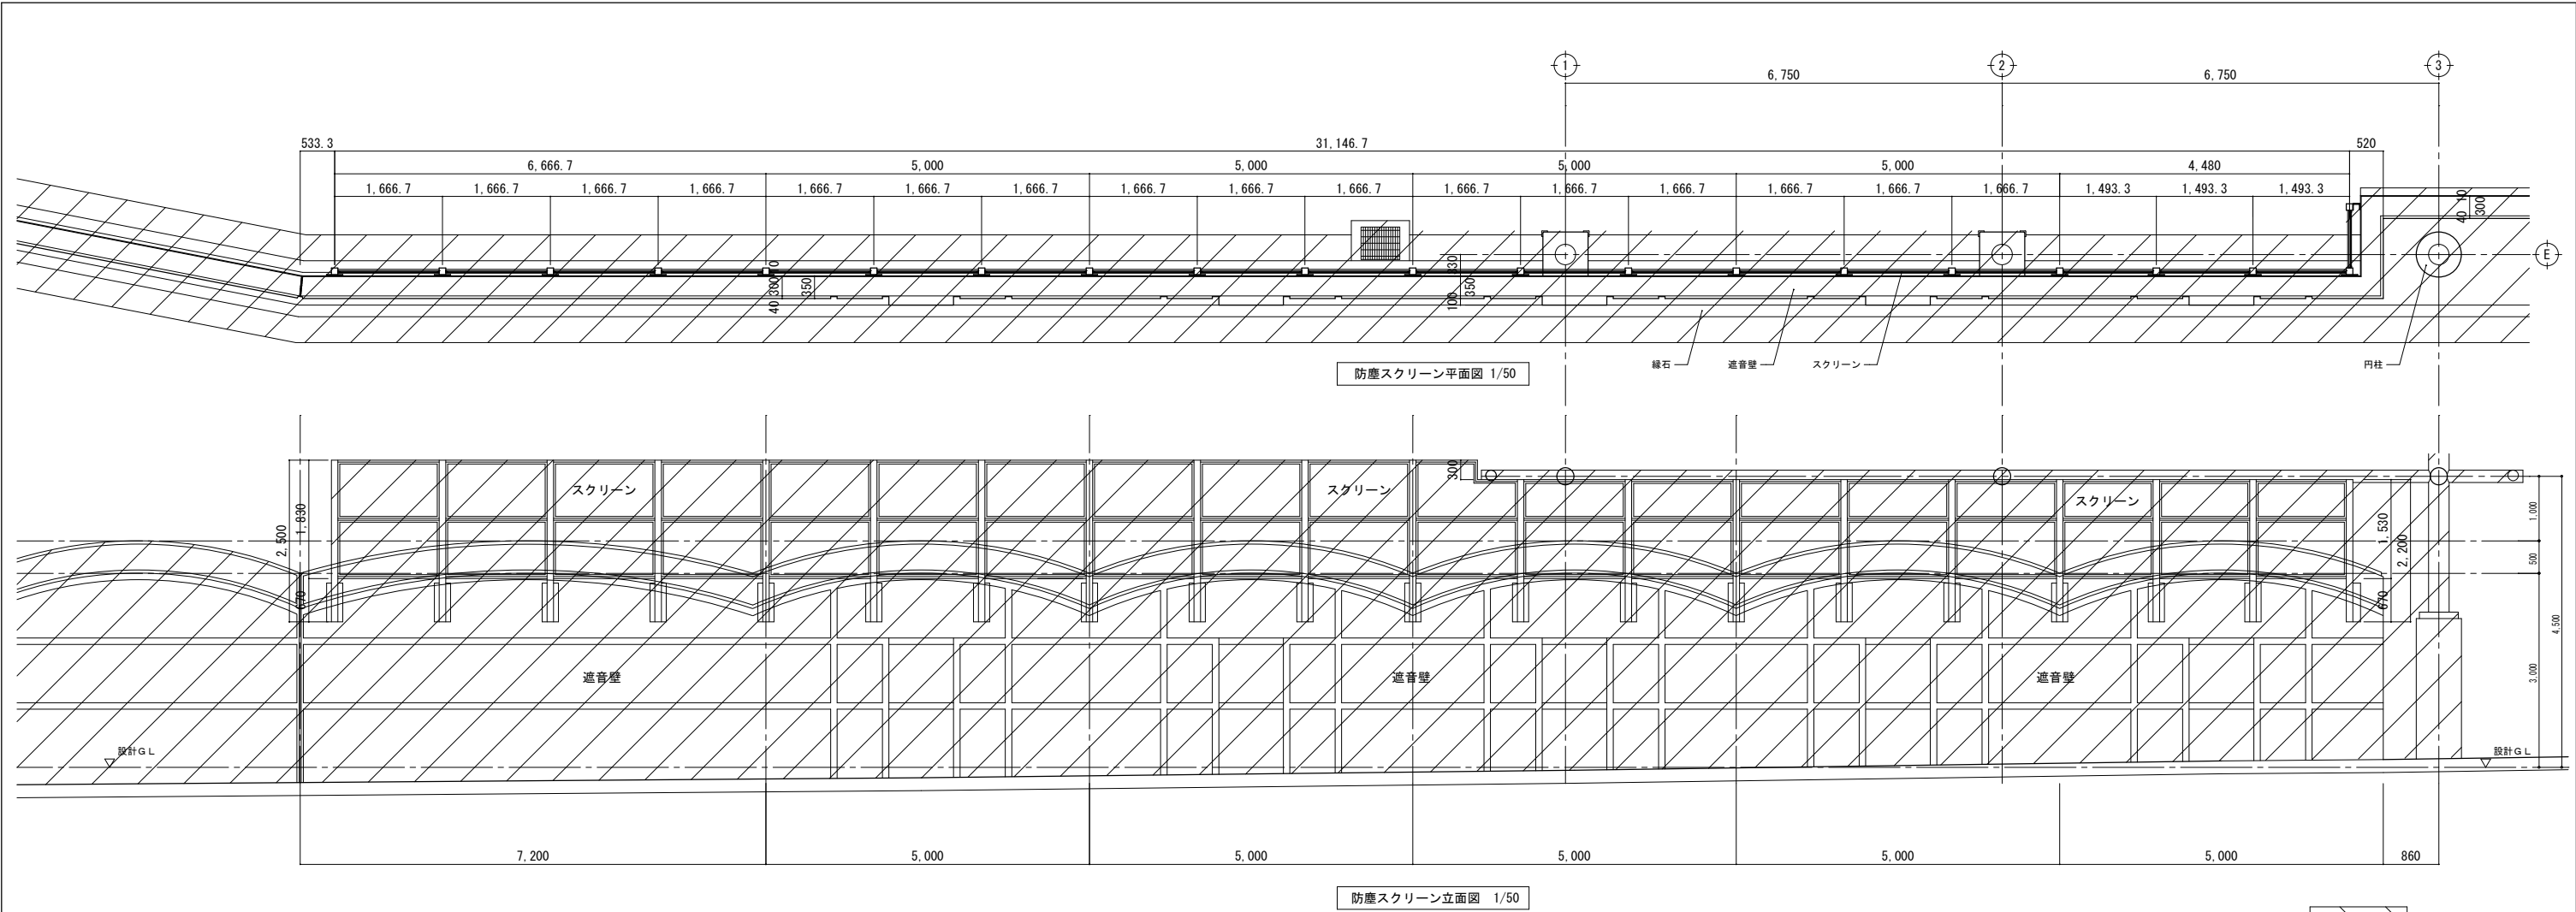

福岡市環境局施設部西部工場再整備課		工事名 西部資源化センター解体工事	
		図面名 計量棟 フェンス図	NO. A-10
		縮尺 A1 S=1/20・1/50 A3 S=1/40・1/100 日付 R7.01	

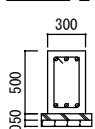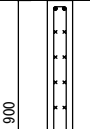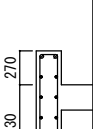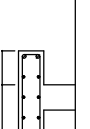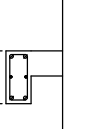符号	FG1	FG1	FG2	G1	G1a	G2
位置	全断面	全断面	全断面	全断面	全断面	全断面
断面						
B × D	300 × 500	200 × 1900	400 × 1900	200 × 900	200 × 1100	200 × 420
上端筋	3-D16	2-D19	4-D19	2-D16	2-D16	2-D16
下端筋	3-D16	2-D19	4-D19	2-D16	2-D16	2-D16
あばら筋	□-D10@200	□-D10@200	□-D13@200	□-D10@200	□-D10@200	□-D10@200
腹筋	16-D13	16-D13	10-D13	8-D10	10-D10	2-D10

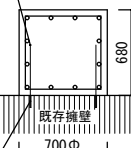基礎柱・台柱リスト				
符号	FC1	FC2	C1	台柱
断面				
主筋	8-D22	12-D22	8-D22	8-D16
HOOP	○-D13#100	□-D13#100	○-D13#100	□-D10#100

底 (CS1)

150

900

70

70

1-D13

D10@150^{mm} 2^本

D10@200^{mm} 2^本

70

増築前鉄筋 SD30 (A) JIS規格

計量器取付金具	
図面	

