別紙３

出来町公園　　施設平面図【舗装・施設】　　S=1:250（A1）　1:500（A3）

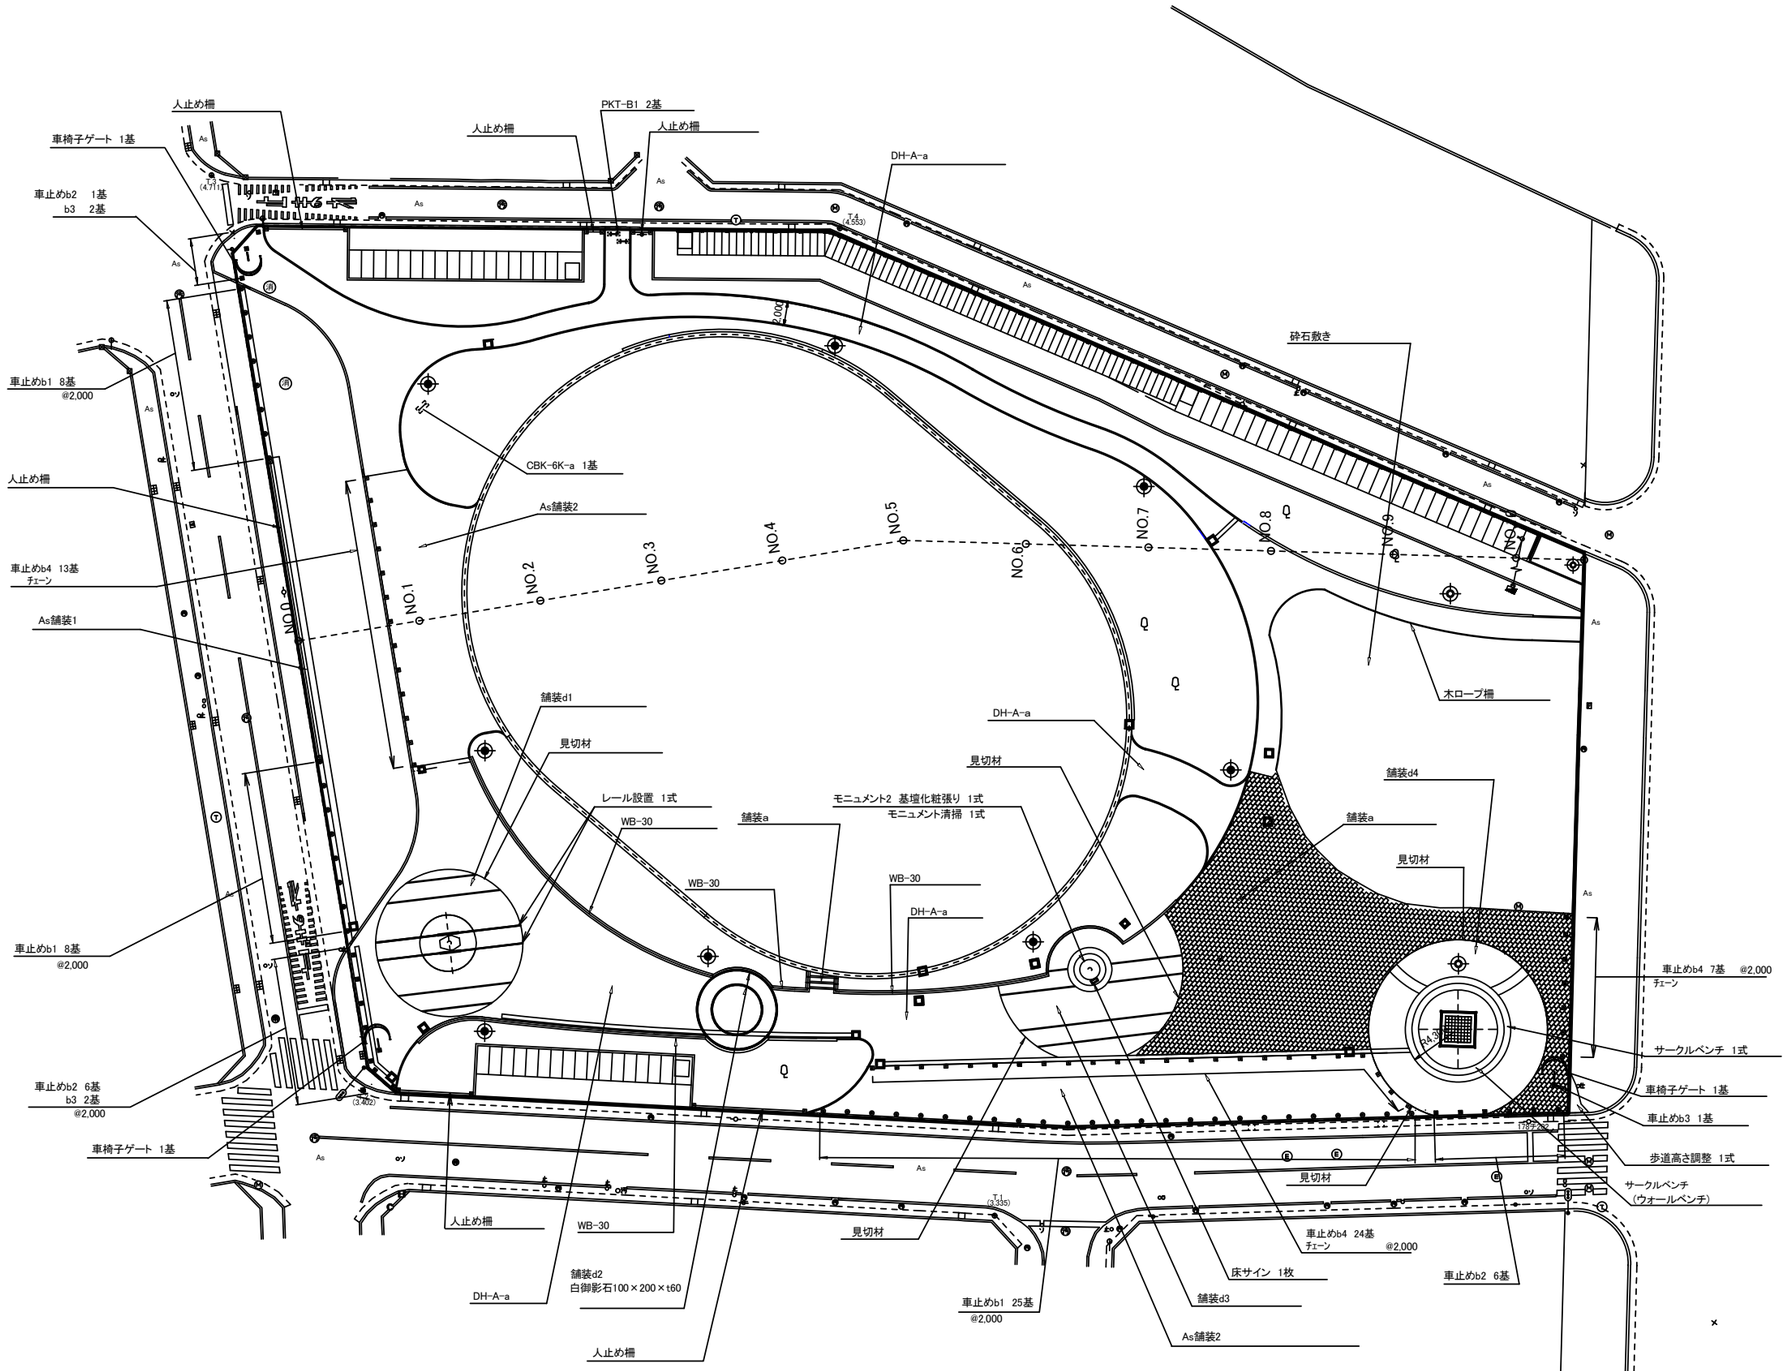

工事名称	出来町公園整備工事（その5）
図面名称	施設平面図【舗装・施設】
設計年月日	平成 29年 3月
福岡市住宅都市局みどりのまち推進部	