

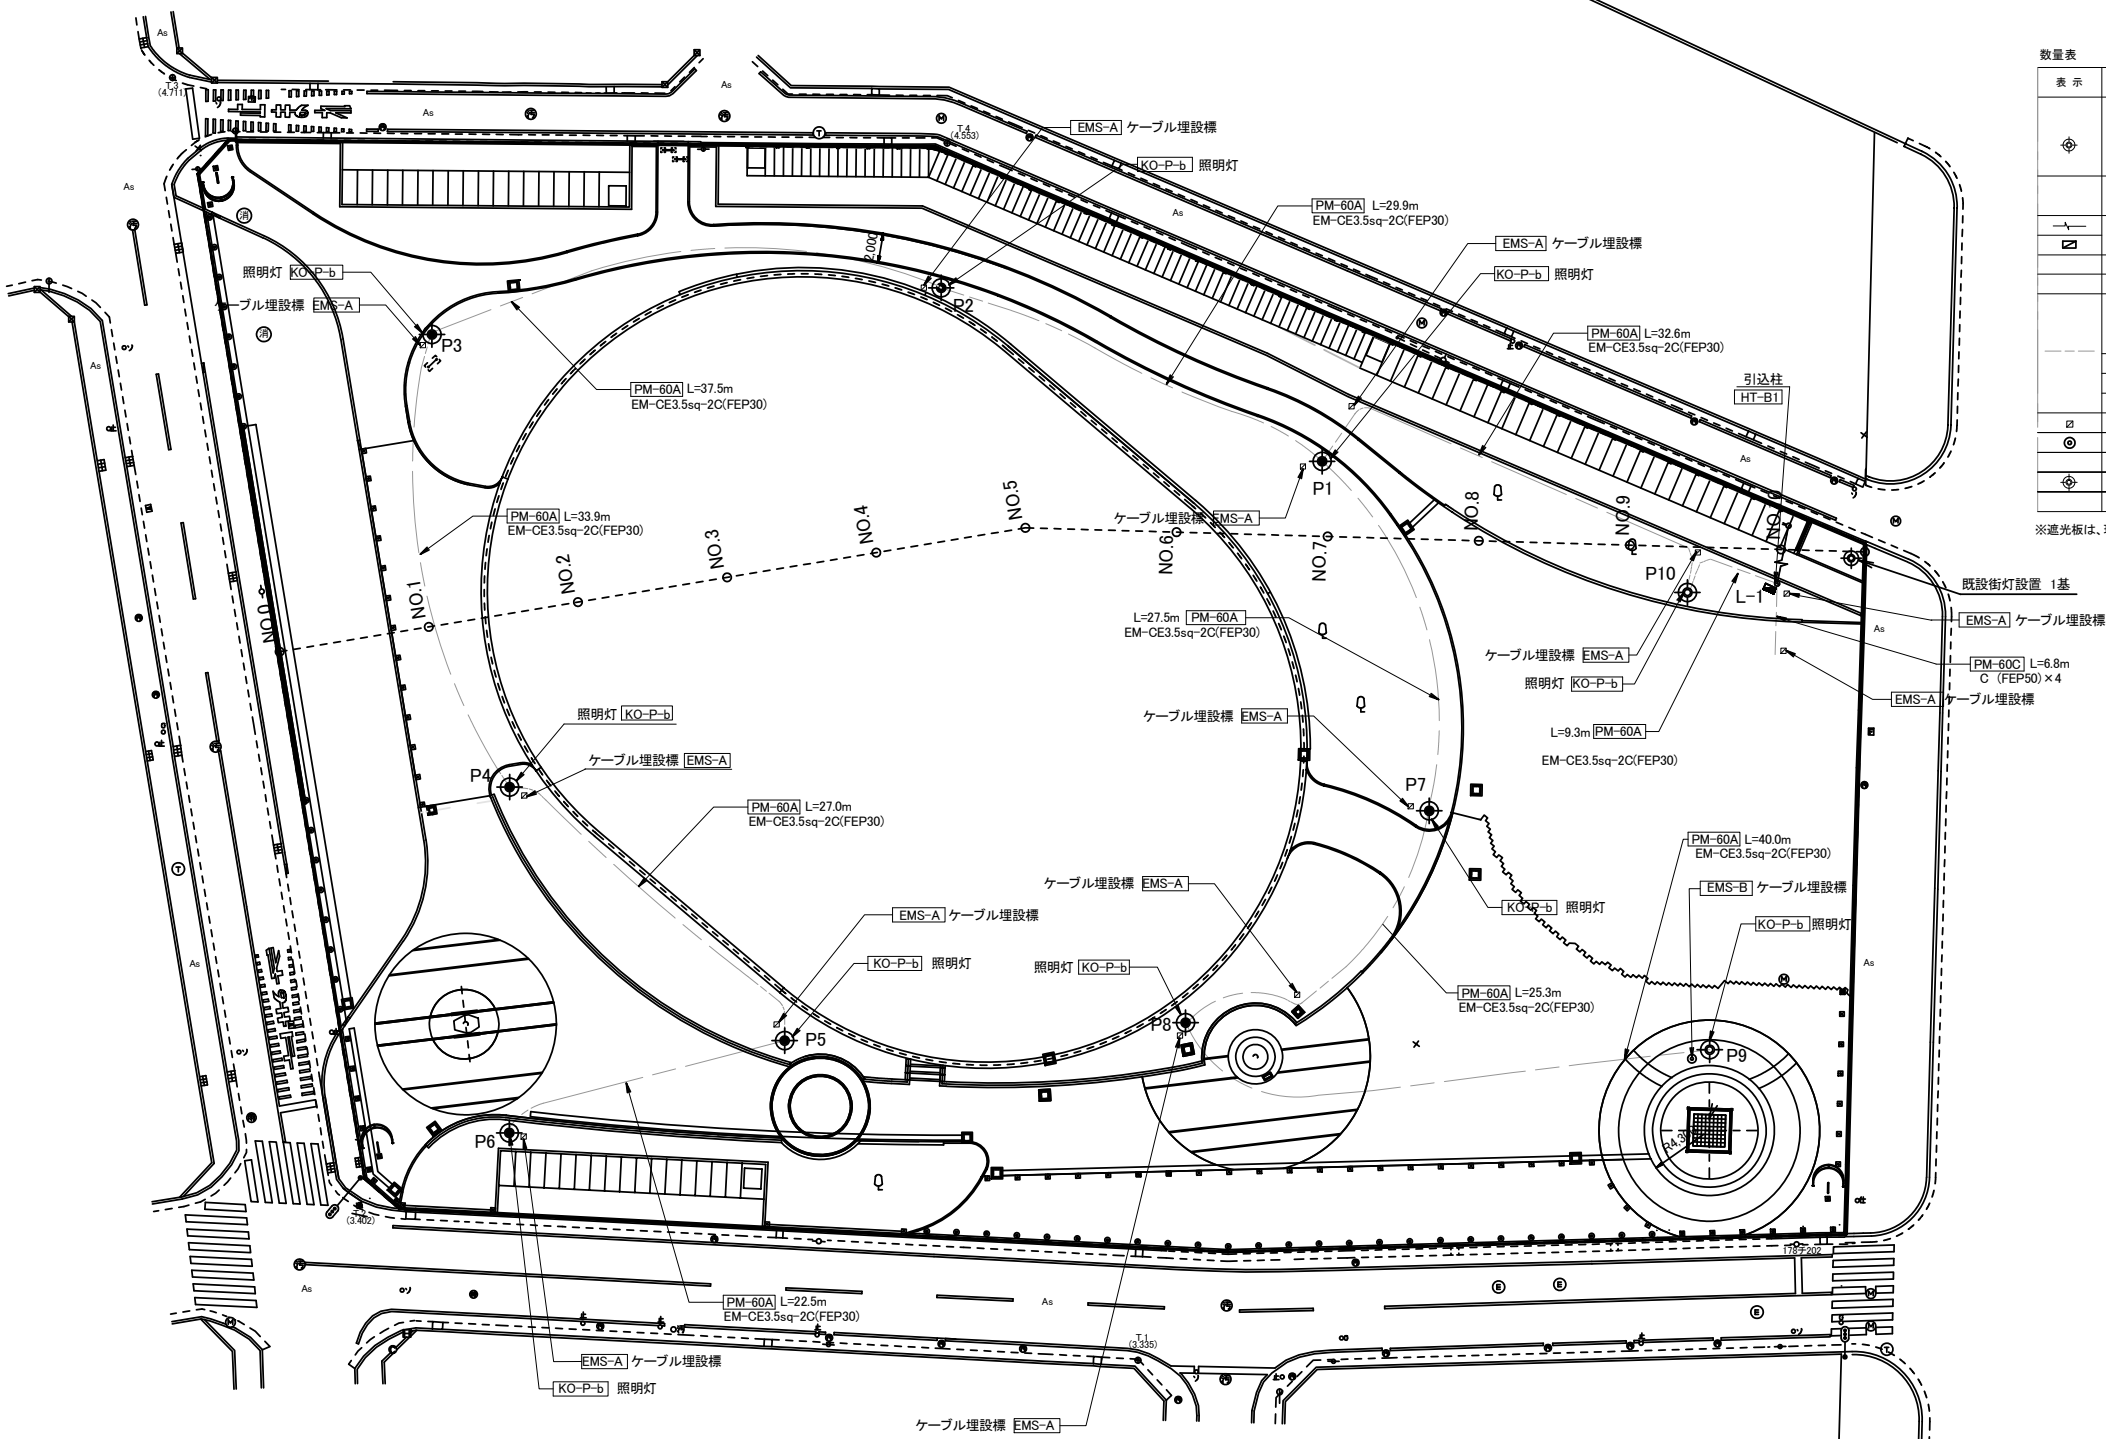
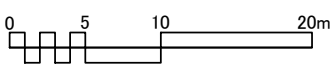


表 示	記 号	名 称	規格・寸法	数 量	単 位	備 考
		照明灯具	LED99W	10.0	台	200V
⊕	[KO-P-b]	照明ポール	H=5m	10.0	本	標準設計図集
		ソーライトスイッチ		10.0	個	
—	[HT-B]	引込柱	H=5m	1.0	基	標準設計図集
□		分電盤	メーター分電盤	1.0	面	標準設計図集
		電線管	FEP30	285.5	m	標準設計図集
		電線管	FEP50	27.2	m	標準設計図集
		標準ケーブル	W=150.2倍	259.2	m	標準設計図集
	[PM-60A]	管路掘削	PM-60A	255.5	m	標準設計図集
	[PM-60C]	管路掘削	PM-60C	4.8	m	標準設計図集
		ケーブル	EM-CE3.5sq-2C	296.5	m	
□	[EMS-A]	ケーブル埋設槽	コンクリート製	13.0	ヶ所	標準設計図集
⊙	[EMS-B]	ケーブル埋設槽	標示ピン	1.0	ヶ所	標準設計図集
⊕		既設街灯設置		1.0	基	

※遮光板は、現地にて必要な際に取付できるようにする。

工 事 名 称	出来町公園整備工事(その5)
図 面 名 称	電気平面図
設計年月日	平成 29年 3月
福岡市住宅都市局みどりのまち推進部	