
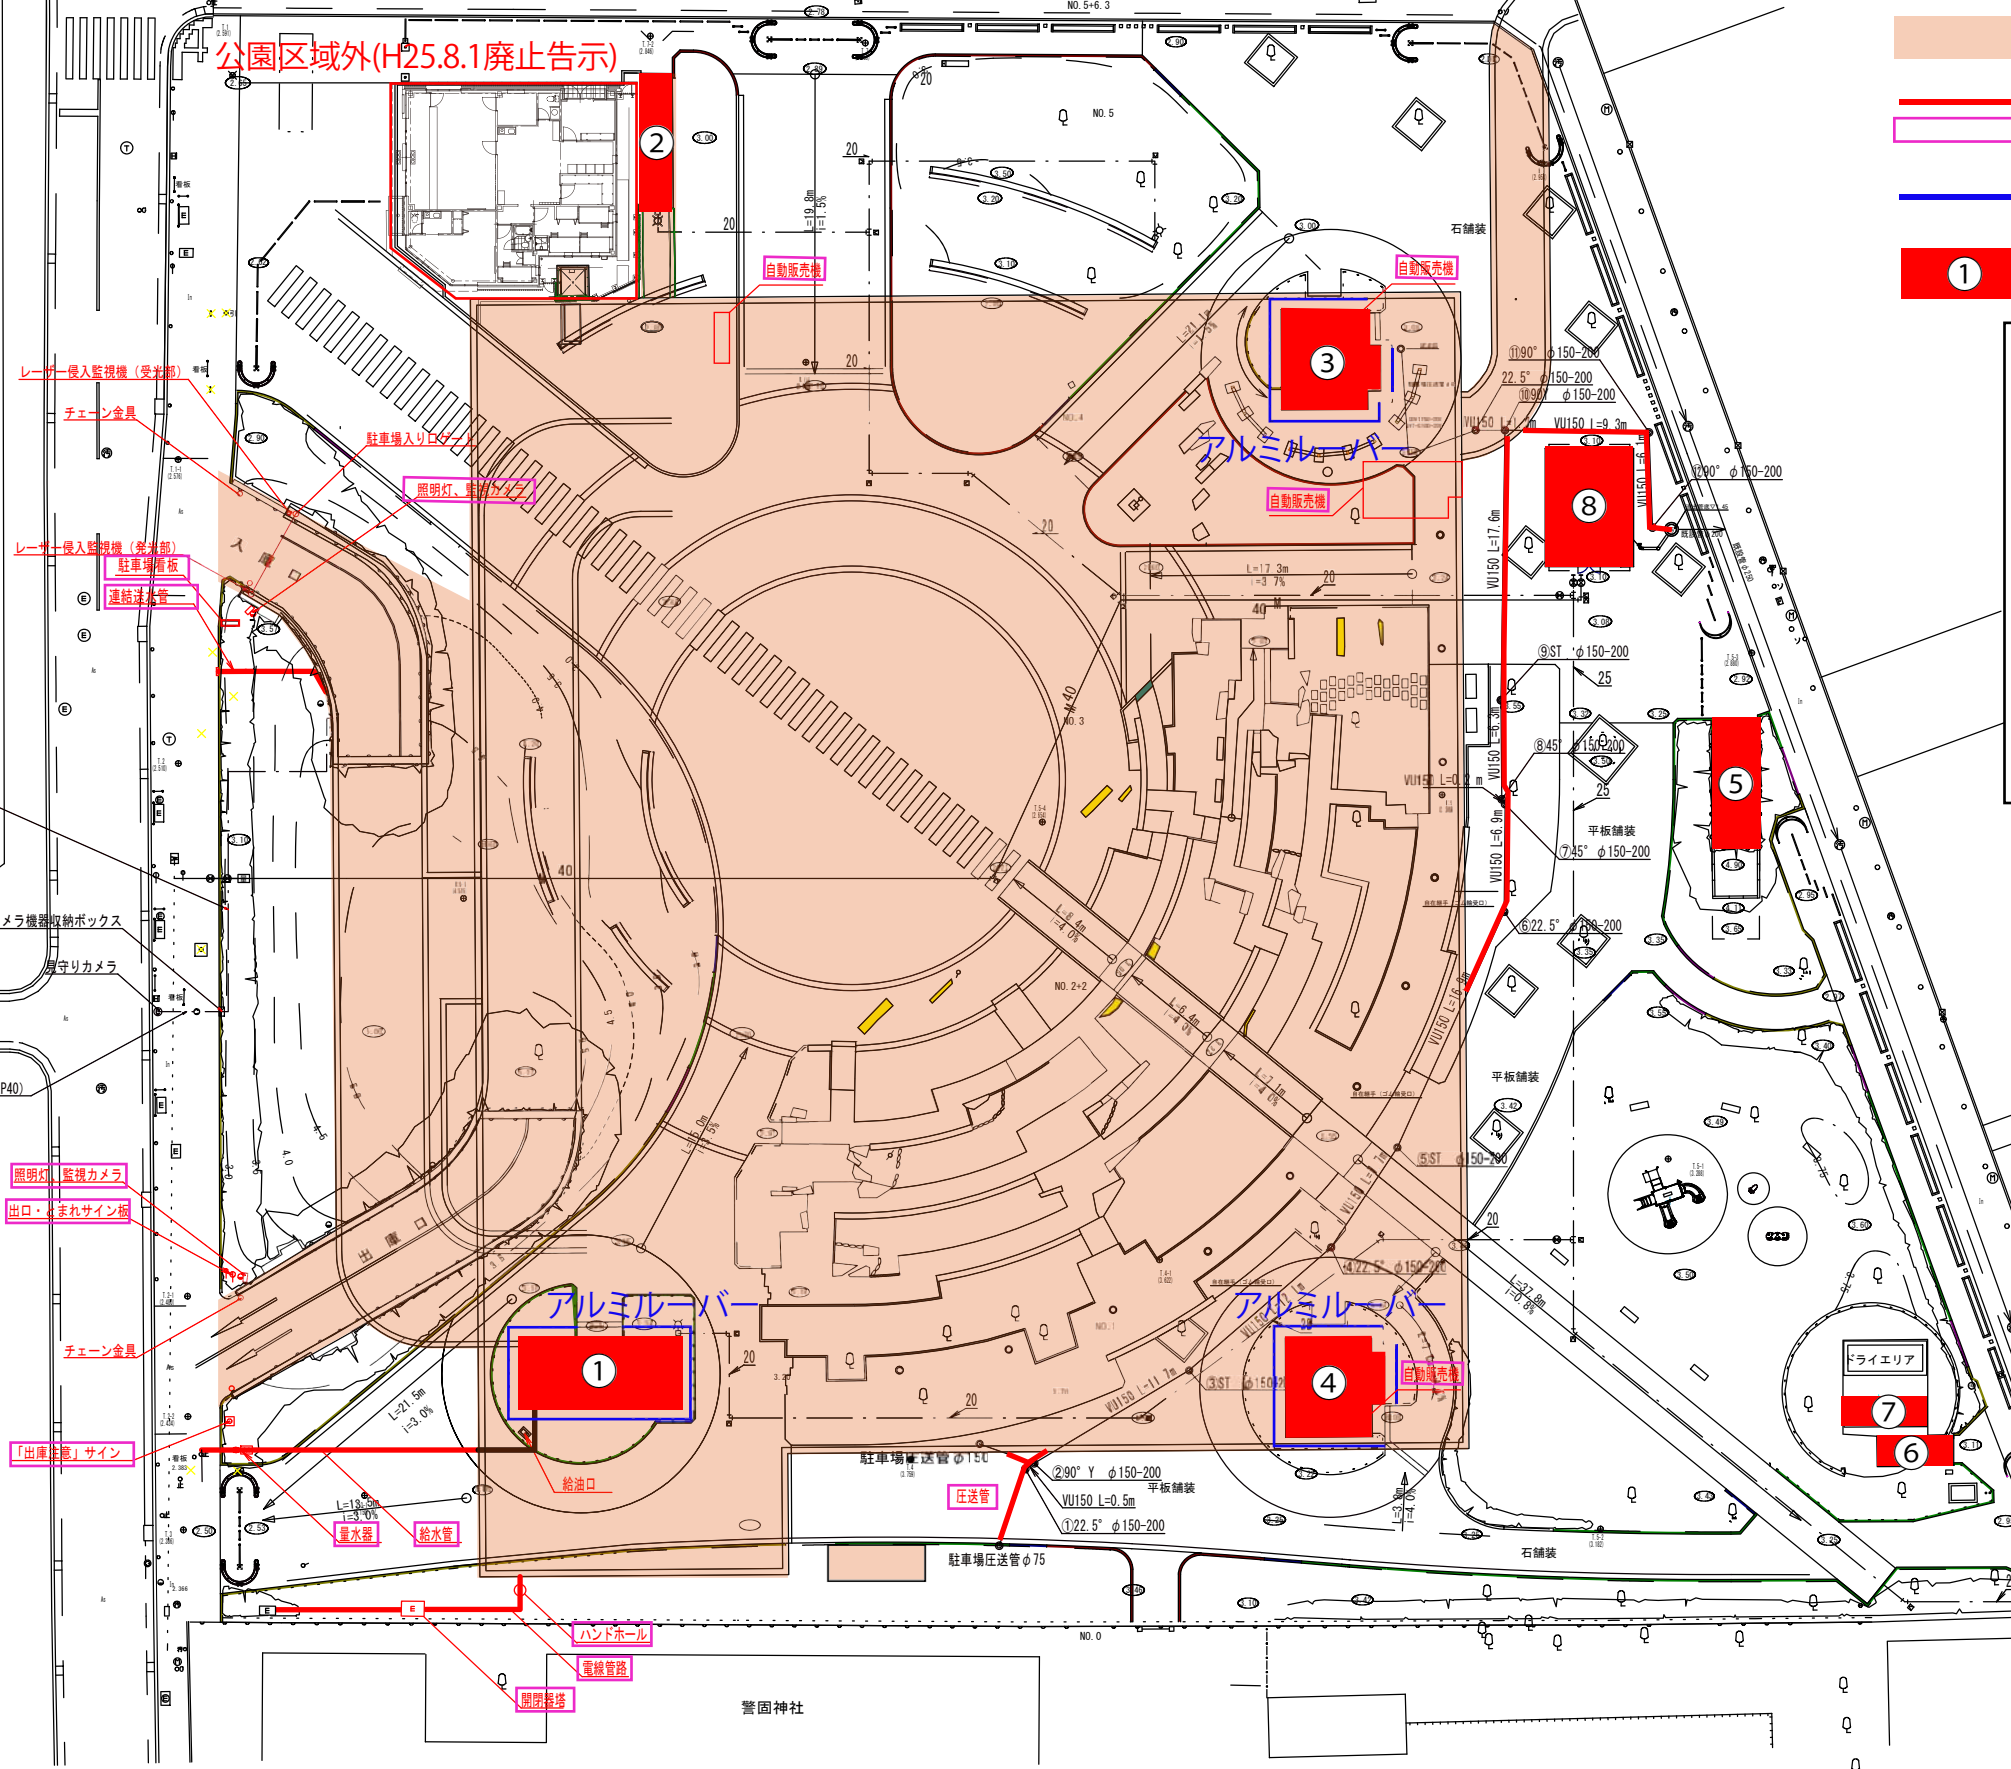


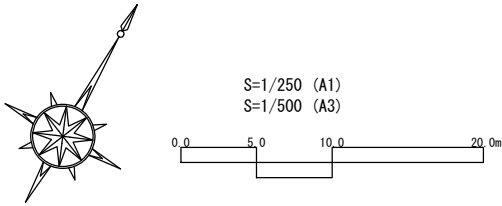

- NEXCO西日本が占有する地下構造物の範囲
- NEXCO西日本が所有する地下構造物以外の物件（占有物件）
- 福岡中央自動車駐車場に係る構造物等
- ① 建築面積参入部分

●再整備後の建築面積
・警固公園面積:11,156㎡
・公園内施設建築面積:222.51㎡
・建ぺい率1.99%<2.0%

※建築可能建築面積
 $11,156 \times 0.02 = 223.12\text{㎡}$
 $223.12 - 222.51 = 0.61\text{㎡}$

※安全安心センターは都市公園区域外のため、建築面積には含んでいない。

NO	場所	建築面積(㎡)
①	A階段	47.7
②	B階段	19.9
③	C階段	36.8
④	D階段	37.8
⑤	階段出入口1	22.4
⑥	階段出入口2	9.4
⑦	吸気口	11.0
⑧	便所	37.7
	合計	222.51