参考資料4

＜各階平面図＞

7F

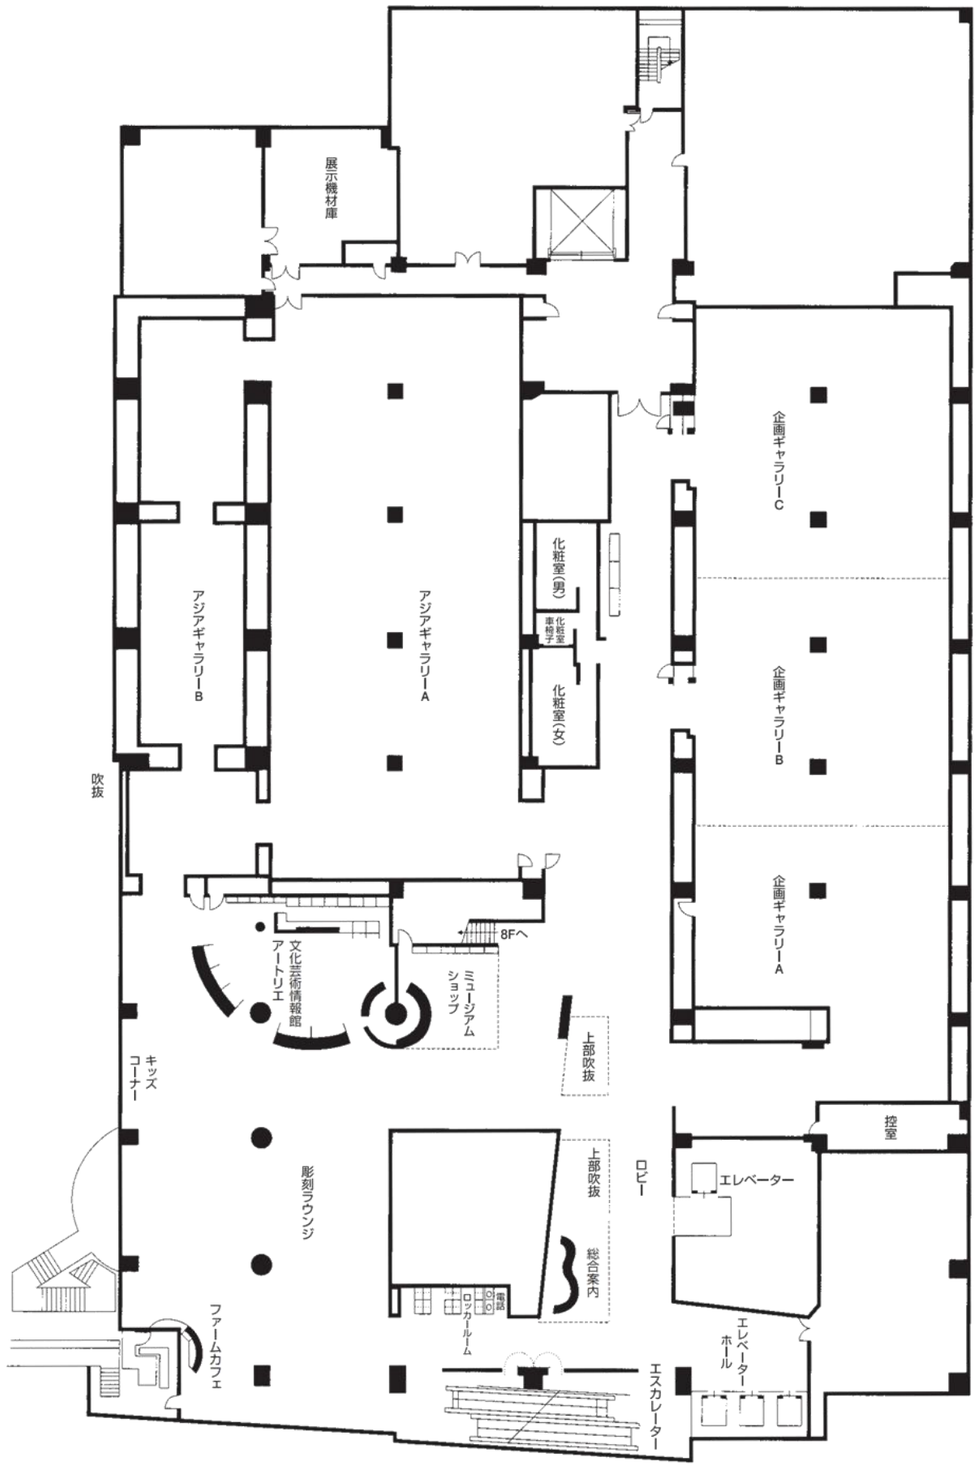
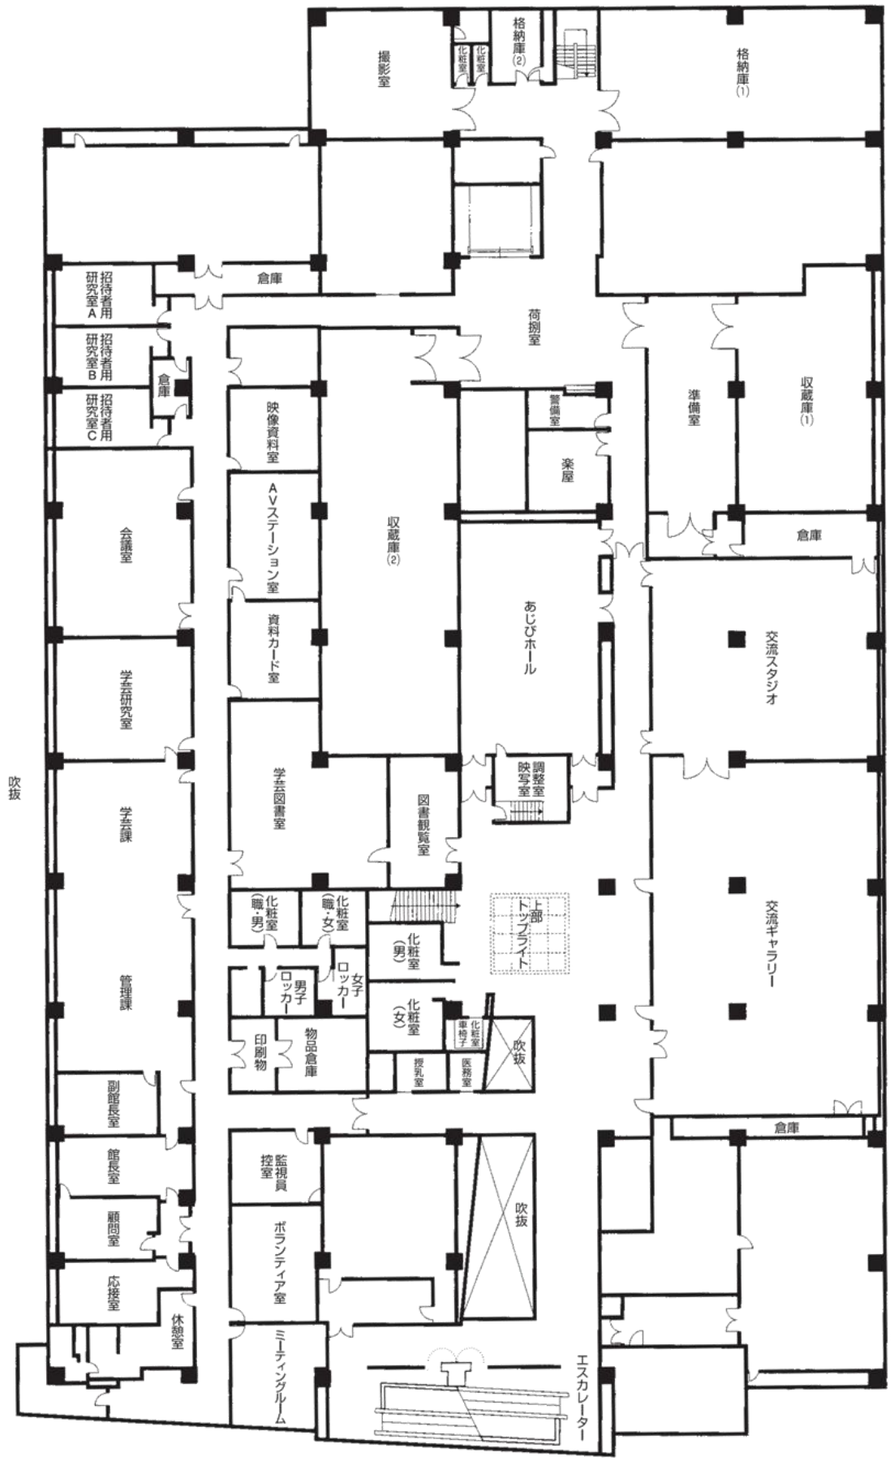
8F