



警固公園 配置図 ※安全安心センター建築時点 (H25.12) S=1/250 (A1) 1/500 (A3)

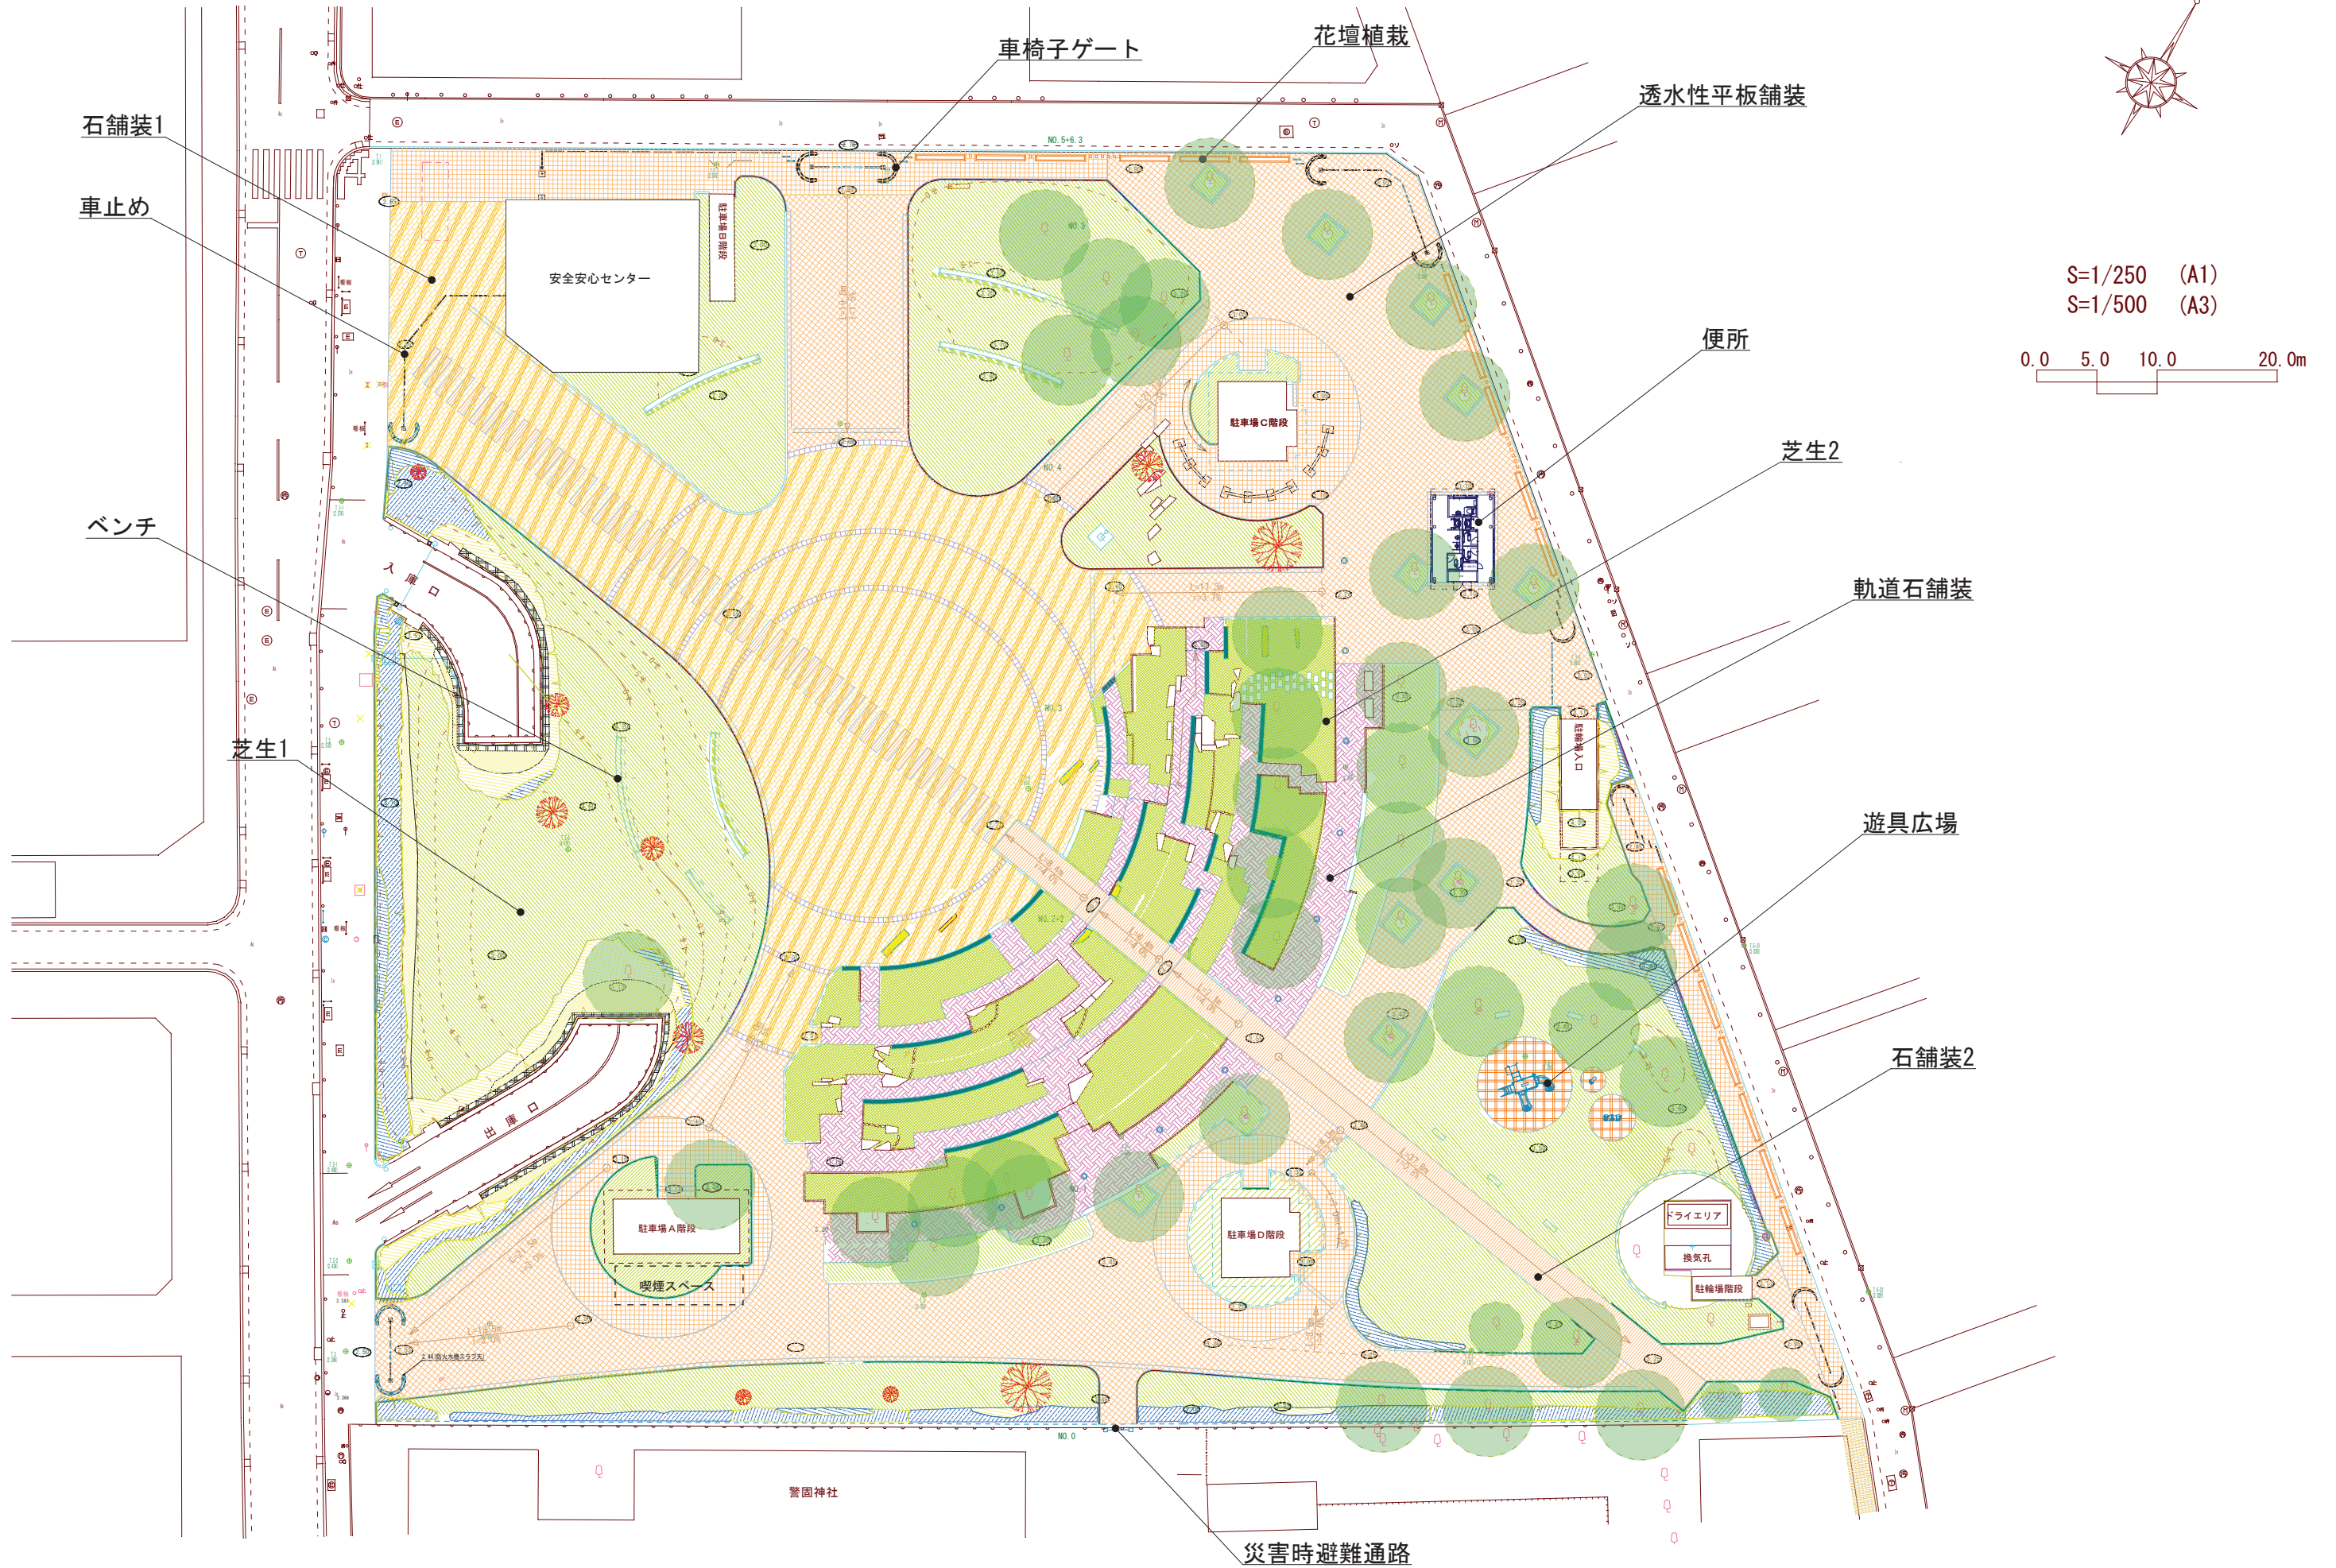

※この図面は、平成25年12月の安全安心センター建築時点のものです。喫煙スペースについては追記していますが、樹木の配置状況等は現況と異なる場合があります。

$$S = 1/250 (A1) \quad 1/500 (A3)$$

天神警部交番 約140㎡	事務室	48㎡	倉庫	7㎡
	多目的室	34㎡	WC	3㎡
	相談室	6㎡	男子仮眠室	18㎡
	バイク置場	10㎡	女子仮眠室	10㎡
地域防犯活動支援施設	約30㎡			

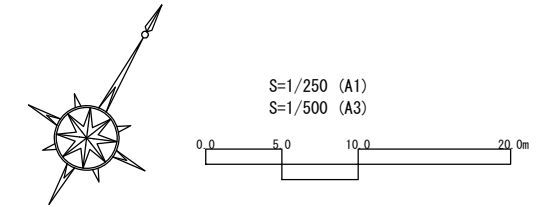

地下構造物の範囲

地下構造物以外の物件（占有物件）

旧警固公園地下駐車場に係る構造物等

建築面積参入部分

- ・警固公園面積:11,156㎡
- ・公園内施設建築面積:222.51㎡

※安全安心センターは都市公園区域外

NO	場所	建築面積(m ²)
①	A階段	47.7
②	B階段	19.9
③	C階段	36.8
④	D階段	37.8
⑤	階段出入口1	22.4
⑥	階段出入口2	9.4
⑦	吸気口	11.0
⑧	便所	37.7
	合計	222.51

