


添付資料 3-14 基礎的設計補足資料（壁撤去位置・伏図）

※ 本資料は、入札説明書等に関する第1回質問 226番を受けて公表するものです。

| 撤去範囲 共通事項 特記無き限り下記による                                                            |  |
|----------------------------------------------------------------------------------|--|
| 1. <span style="border: 2px solid red; padding: 2px;"> </span> 内壁は撤去するRC壁の範囲を示す。 |  |
| 2. 撤去する壁厚は W16 とする。                                                              |  |
| 3. 撤去により露出する鉄筋は、防錆処理をおこなう。                                                       |  |
|                                                                                  |  |
|                                                                                  |  |
| 共通事項 特記無き限りかきによる   |  |
|---|--|
| 1. スラブは S3 とする。   |  |
| 2. 小梁は B20 とする。   |  |
| 3. 架構内の壁は W18 とする。   |  |
| 架構外の壁は W16 とする。   |  |
| 4. 床版の出隅及び入隅部分補強筋は下記による。   |  |
| 8-D13@200 L=6000   |  |
| 5. スラブコンクリート天端は下記による。   |  |
| <span style="display: inline-block; width: 10px; height: 10px; border: 1px solid black; background-color: white;"></span> は、1FL-30 を示す。                                                                                  |  |
| <span style="display: inline-block; width: 10px; height: 10px; border: 1px solid black; background: repeating-linear-gradient(45deg, transparent, transparent 2px, black 2px, black 4px);"></span> は、1FL-70 を示す。         |  |
| <span style="display: inline-block; width: 10px; height: 10px; border: 1px solid black; background: repeating-linear-gradient(-45deg, transparent, transparent 2px, black 2px, black 4px);"></span> は、1FL-100(-120) を示す。 |  |
| <span style="display: inline-block; width: 10px; height: 10px; border: 1px solid black; background: radial-gradient(circle, black 1px, transparent 1px); background-size: 4px 4px;"></span> は、1FL-200 を示す。               |  |
| <span style="display: inline-block; width: 10px; height: 10px; border: 1px solid black; background: radial-gradient(circle, black 1px, transparent 1px); background-size: 8px 8px;"></span> は、1FL-300 を示す。               |  |
| <span style="display: inline-block; width: 10px; height: 10px; border: 1px solid black; background: radial-gradient(circle, black 1px, transparent 1px); background-size: 16px 16px;"></span> は、1FL-930 を示す。             |  |
| <span style="display: inline-block; width: 10px; height: 10px; border: 1px solid black; background-color: white;"></span> は、1FL-1000 を示す。                                                                                |  |

1階床梁伏図 1/200

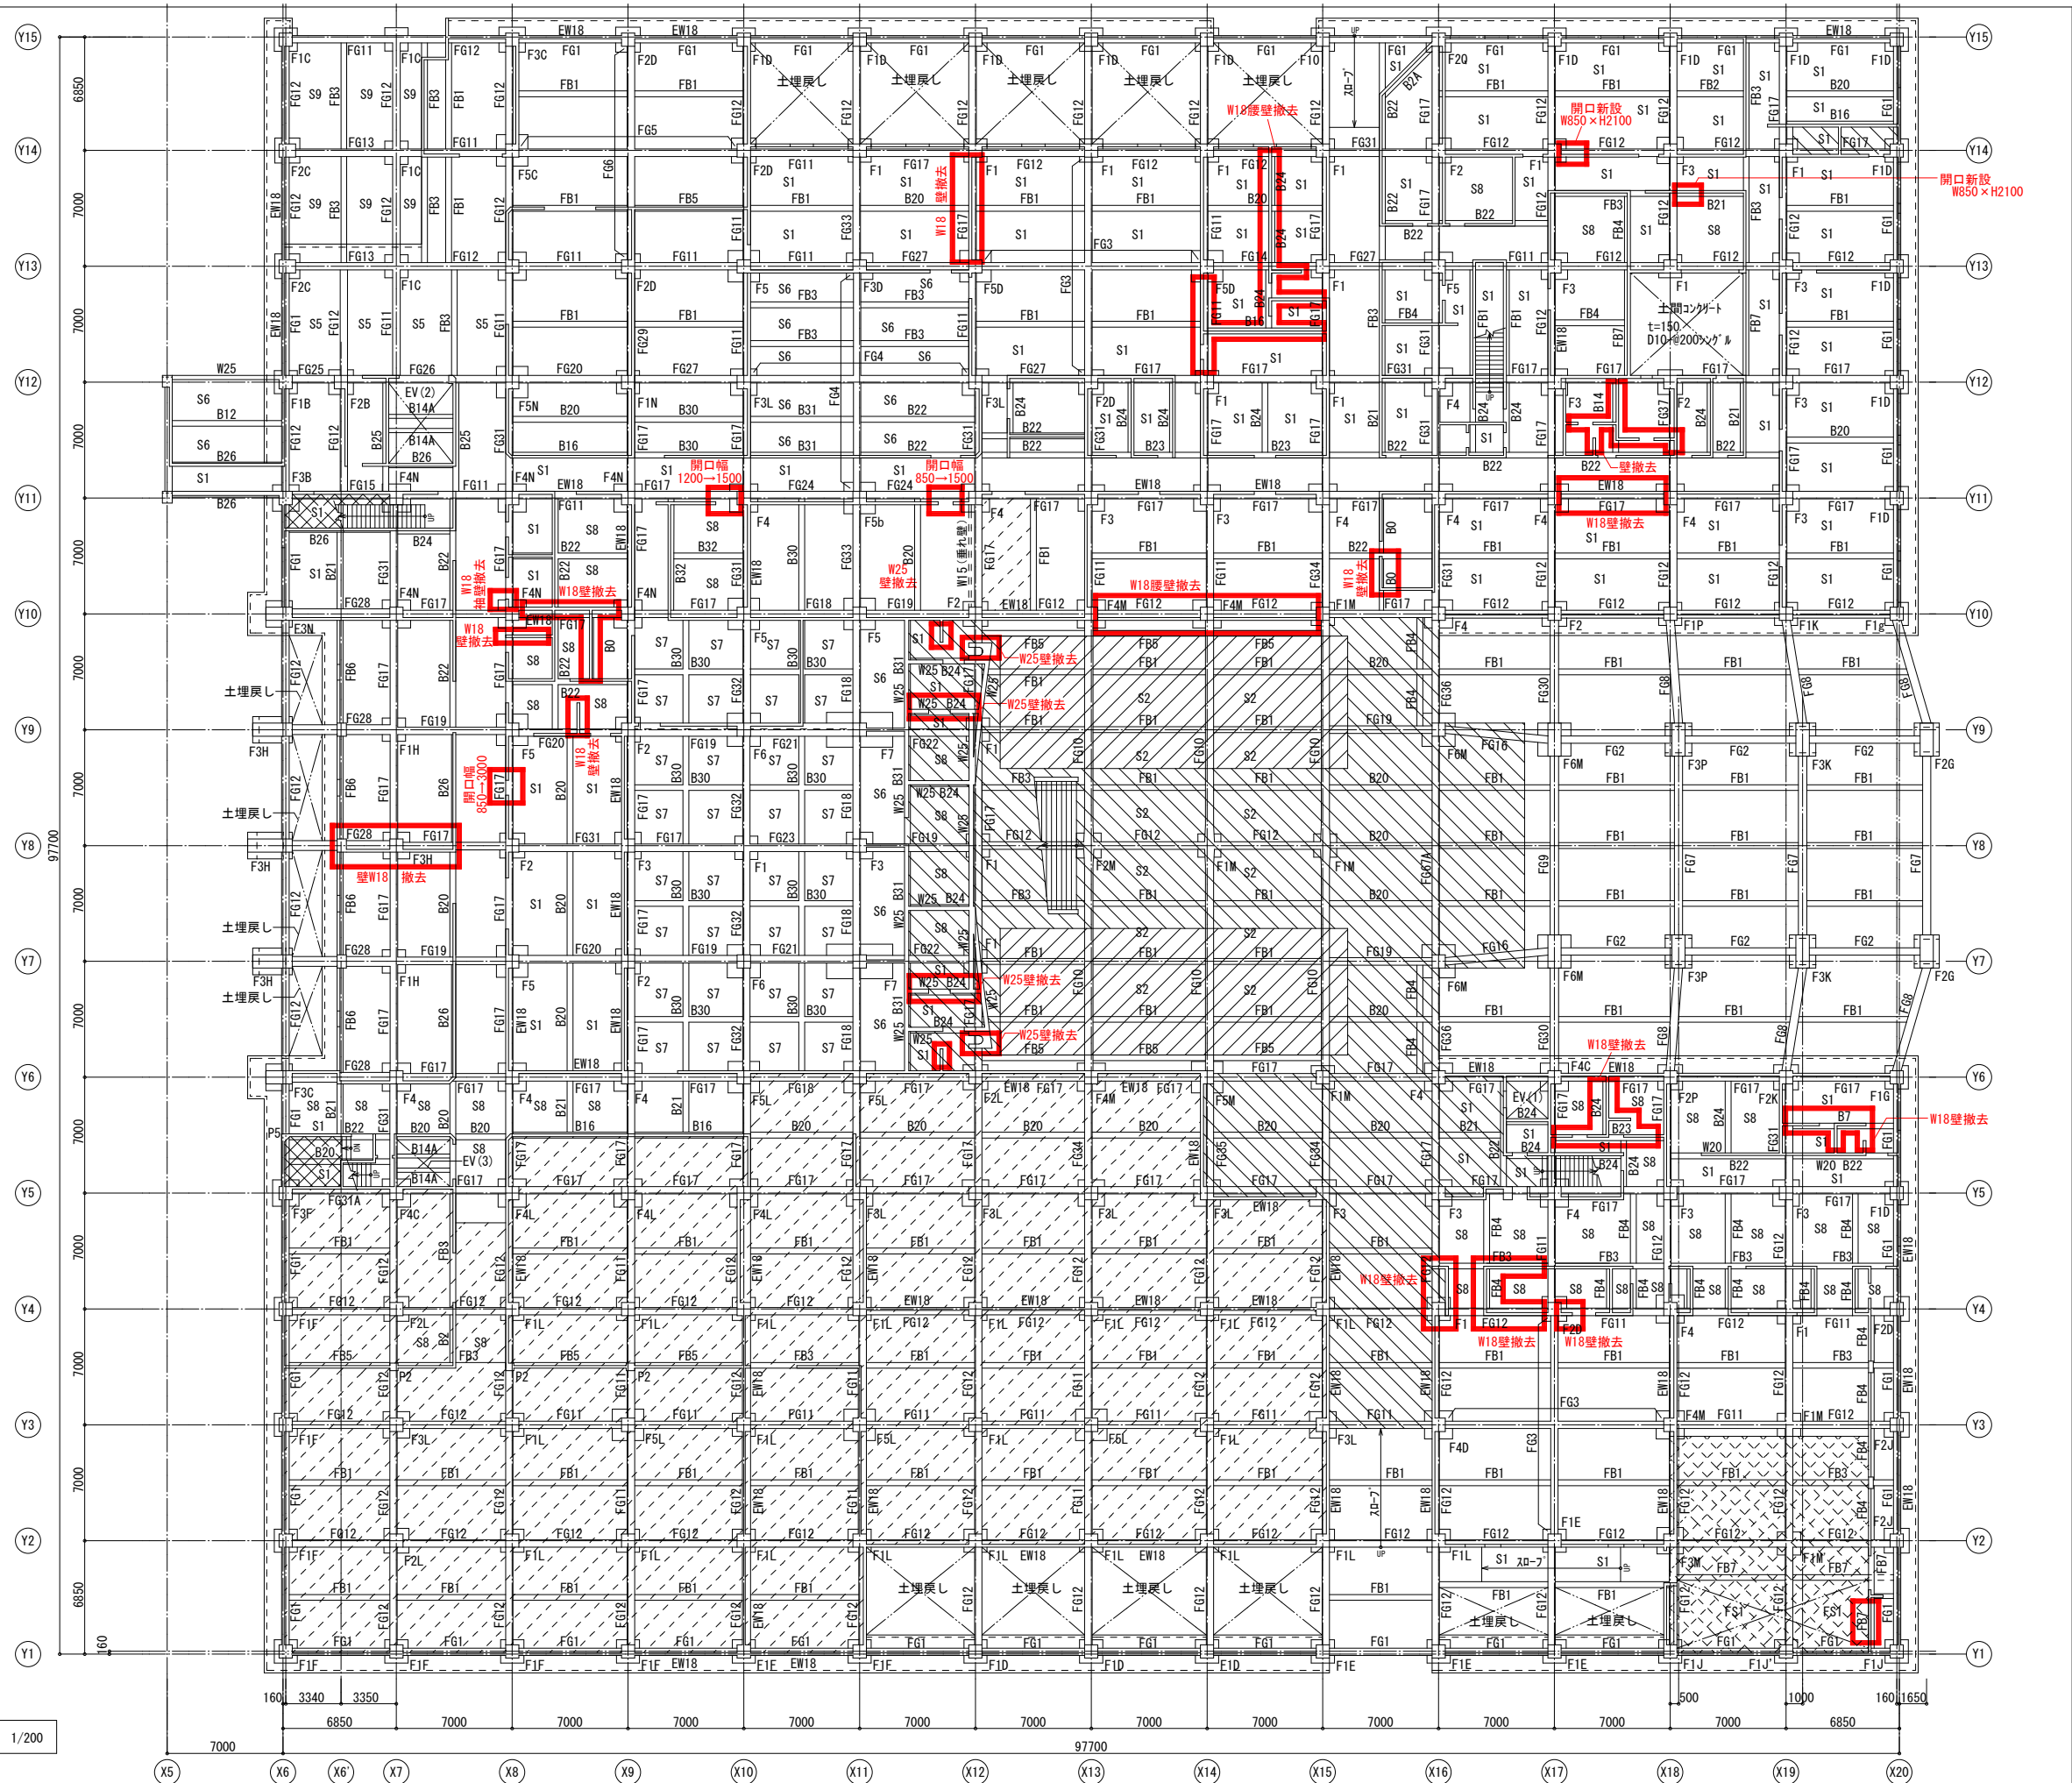

| 撤去範囲 共通事項 特記無き限り下記による |             |                         |
|-----------------------|-------------|-------------------------|
| 1.                    | <div></div> | 内壁は撤去するRC壁の範囲を示す。       |
| 2.                    |             | 撤去する壁厚は W16 とする。        |
| 3.                    |             | 撤去により露出する鉄筋は、防錆処理をおこなう。 |
|                       |             |                         |
|                       |             |                         |
| 共通事項 特記無き限りかきによる |   |
|------------------|---|
| 1.               | スラブは S3 とする。   |
| 2.               | 小梁は B10 とする。   |
| 3.               | 架構内の壁は W18 とする。<br>架構外の壁は W15 とする。   |
| 4.               | 床版の出隅及び入隅部分補強筋は下記による。<br>8-D13-@200 L=6000                                                                                               |
| 5.               | スラブコンクリート天端は下記による。<br><div></div> は、2FL-30 を示す。<br><div></div> は、2FL-70 を示す。<br><div></div> は、2FL-150 を示す。<br><div></div> は、1FL-195 を示す。 |
|                  |   |
|                  |   |
|                  |   |

2階床梁伏図 1/200

