

添付資料 8-2 什器リスト（移設分）

※2025年6月2日に公表したものから、下記の箇所を修正しています。
什器リスト：赤字部分の修正
図面：すべて差替

- ・要求水準書案「V3(1)」のとおり、現在の諸室にある什器を、「令和8年度移設先」列および「令和10年度移設先」に基づき移動・設置すること。
- ・収蔵庫の什器については別添えの図面も参照すること。また、移動に際しては市とよく協議すること。
- ・移動の際は破損・汚損のないよう十分注意すること。

現在の諸室名称	位置	備品番号	備品名	数量	単位	寸法など			令和8年度移設先	令和10年度移設先
						W	D	H		
応接室(1)	1F	1	ゴミ箱	1	個	360	260	600	館内保管	応接室(1)
応接室(1)	1F	2	ソファ×4	4	台	520	520	380	館内保管	応接室(1)
応接室(1)	1F	3	テーブル	1	台	510	1200	700	館内保管	応接室(1)
応接室(1)	1F	4	ソファ×5	5	台	800	900	700	館内保管	応接室(1)
応接室(1)	1F	5	テーブル×2	2	台	600	1600	460	館内保管	応接室(1)
応接室(1)	1F	6	テーブル×2	2	台	400	700	450	館内保管	応接室(1)
応接室(1)	1F	7	ソファ×5	5	台	800	900	700	館内保管	応接室(1)
応接室(1)	1F	8	テーブル×7	7	台	450	700	450	館内保管	応接室(1)
応接室(1)	1F	9	ソファ	1	台	520	520	380	館内保管	応接室(1)
応接室(1)	1F	10	テーブル	1	台	800	900	450	館内保管	応接室(1)
応接室(1)	1F	11	置物(大皿)	1	枚	960	960	490	収蔵庫棟	応接室(1)
応接室(1)	1F	12	置物(人形)	1	体	50	120	280	収蔵庫棟	応接室(1)
応接室(1)	1F	13	置物(馬)	1	体	100	300	270	収蔵庫棟	応接室(1)
応接室(1)	1F	14	置物(人形)	1	体	100	150	400	収蔵庫棟	応接室(1)
応接室(1)	1F	15	置物(壺)	1	個	500	500	320	収蔵庫棟	応接室(1)
応接室(1)	1F	16	置物(ラグビーボール)×2	2	個	200	200	300	収蔵庫棟	応接室(1)
応接室(1)	1F	追加	置物台・箱(棚の中)		個	—	—	—	収蔵庫棟	応接室(1)
応接室(1)	1F	追加	掛け軸	1	幅	—	—	—	収蔵庫棟	応接室(1)
総館長室	1F	1	ソファ×3	3	台	500	500	380	館内保管	総館長室
総館長室	1F	2	収納棚	1	台	500	1800	1200	館内保管	総館長室
総館長室	1F	3	衝立	1	台	300	1100	1570	収蔵庫棟	総館長室
総館長室	1F	4	ソファ×2	2	台	770	820	650	仮設事務所(総館長室)	総館長室
総館長室	1F	5	テーブル	1	台	590	1200	460	仮設事務所(総館長室)	総館長室
総館長室	1F	6	ソファ	1	台	770	1980	660	仮設事務所(総館長室)	総館長室
総館長室	1F	7	ソファ	1	台	770	820	650	館内保管	総館長室
総館長室	1F	8	台	1	台	600	600	500	館内保管	総館長室
総館長室	1F	9	台	1	台	600	600	460	館内保管	総館長室
総館長室	1F	12	机	1	台	850	2000	700	仮設事務所(総館長室)	総館長室
総館長室	1F	13	袖机	1	台	460	1200	640	仮設事務所(総館長室)	総館長室
総館長室	1F	14	ハンガーラック	1	台	500	500	1830	館内保管	総館長室
総館長室	1F	15	ハンガーラック	1	台	360	360	1650	館内保管	総館長室
総館長室	1F	16	ソファ×2	2	台	500	500	380	館内保管	総館長室
総館長室	1F	17	本棚×2	2	台	450	890	1800	仮設事務所(総館長室)	総館長室
総館長室	1F	追加	アロー号立体模型など	3	個	—	—	—	収蔵庫棟	総館長室
応接室(2)	1F	1	ソファ	1	台	850	800	660	館内保管	応接室(2)
応接室(2)	1F	2	ソファ×3	3	台	520	520	420	館内保管	応接室(2)
応接室(2)	1F	3	台	1	台	500	700	500	館内保管	応接室(2)
応接室(2)	1F	4	ソファ×2	2	台	520	520	420	館内保管	応接室(2)
応接室(2)	1F	5	ソファ×3	3	台	850	800	600	館内保管	応接室(2)
応接室(2)	1F	6	ソファ	1	台	750	1920	600	館内保管	応接室(2)
応接室(2)	1F	7	ソファ×3	3	台	850	800	660	館内保管	応接室(2)
応接室(2)	1F	9	丸テーブル	1	台	2400	2400	480	館内保管	応接室(2)
応接室(2)	1F	10	台	1	台	500	700	500	館内保管	応接室(2)
応接室(2)	1F	11	椅子×5	5	台	700	540	680	館内保管	応接室(2)
応接室(2)	1F	13	ハンガーラック	1	台	360	360	1650	館内保管	応接室(2)
応接室(2)	1F	14	台	1	台	450	620	450	館内保管	応接室(2)
応接室(2)	1F	15	ソファ×2	2	台	750	800	660	館内保管	応接室(2)
応接室(2)	1F	16	ハンガーラック	1	台	360	360	1650	館内保管	応接室(2)
応接室(2)	1F	17	置物(壺)	1	個	150	840	840	収蔵庫棟	応接室(2)
応接室(2)	1F	18	置物(壺)	1	個	420	420	380	収蔵庫棟	応接室(2)
応接室(2)	1F	19	置物(馬)	1	体	150	440	390	収蔵庫棟	応接室(2)
応接室(2)	1F	追加	絵(染織画・唐壁画)額入り	2	面	—	—	—	収蔵庫棟	応接室(2)
顧問室	1F	1	書棚	1	台	450	2600	2090	館内保管	館長室
顧問室	1F	3	ソファ×3	3	台	560	440	750	館内保管	応接室(2)
顧問室	1F	6	袖机	1	台	450	1200	620	仮設事務所(執務スペース)	館長室
顧問室	1F	7	机	1	台	850	1800	700	仮設事務所(執務スペース)	館長室
顧問室	1F	18	書棚	1	台	500	1750	2080	仮設事務所(執務スペース)	館長室
顧問室	1F	21	図録	1	セット	600	920	780	館内保管	館長室
館長室	1F	1	ロッカー	1	台	450	600	1800	館内保管	館長室
館長室	1F	4	絵画	1	面	60	1420	1750	館内保管	館長室
館長室	1F	7	書棚	1	台	450	780	1790	仮設事務所(執務スペース)	館長室
館長室	1F	8	椅子	1	台	360	360	440	仮設事務所(執務スペース)	館長室
館長室	1F	追加	蝶の標本	1	個	—	—	—	収蔵庫棟	館長室
館長室	1F	追加	書画	1	面	—	—	—	収蔵庫棟	館長室
館長室	1F	追加	額(江沢民ほか)	2	面	—	—	—	収蔵庫棟	館長室
部長室	1F	13	ホワイトボード	1	台	30	1840	940	仮設事務所(執務スペース)	館長室
部長室	1F	15	銅像	1	体	300	280	720	収蔵庫棟	館長室
湯沸(1)	1F	2	ポット	1	個	300	230	390	仮設事務所(執務スペース)	執務室
運営課事務室	1F	16	ブックスタンド	1	台	420	600	950	月限収蔵庫	執務室-カウンターまわり
運営課事務室	1F	20	置物(人形ケース)	1	体	240	290	340	館内保管	執務室-カウンターまわり
運営課事務室	1F	17	カウンターテーブル×2	2	台	660	1850	960	月限収蔵庫	執務室-カウンターまわり
運営課事務室	1F	13	収納ケース	1	台	400	900	880	月限収蔵庫	執務室-カウンター下
運営課事務室	1F	10	棚×2	2	台	450	1800	2130	月限収蔵庫	執務室-打合せスペース
運営課事務室	1F	38	椅子×3	3	台	610	600	930	仮設事務所(執務スペース)	執務室-打合せスペース
運営課事務室	1F	8	踏台	1	台	510	500	430	月限収蔵庫	執務室-文書庫
運営課事務室	1F	2	書棚	1	台	520	880	1790	仮設事務所(執務スペース)	執務室-運営課
運営課事務室	1F	9	書棚	1	台	520	880	1850	仮設事務所(執務スペース)	執務室-運営課
運営課事務室	1F	11	書棚×2	2	台	520	880	880	仮設事務所(執務スペース)	執務室-運営課
運営課事務室	1F	12	書棚×2	2	台	400	1520	880	仮設事務所(執務スペース)	執務室-運営課
運営課事務室	1F	43	書棚×2	2	台	520	880	880	仮設事務所(執務スペース)	執務室-運営課
運営課事務室	1F	26	机×9	9	台	700	1200	700	仮設事務所(執務スペース)	執務室(職員数に合わせて調整)
運営課事務室	1F	27	椅子×11	11	台	580	470	850	仮設事務所(執務スペース)	執務室(職員数に合わせて調整)
運営課事務室	1F	28	机×3	3	台	700	1400	700	仮設事務所(執務スペース)	執務室(職員数に合わせて調整)
運営課事務室	1F	29	袖机	1	台	700	400	700	仮設事務所(執務スペース)	執務室(職員数に合わせて調整)
運営課事務室	1F	34	机	1	台	700	1600	700	仮設事務所(執務スペース)	執務室(職員数に合わせて調整)
運営課事務室	1F	45	椅子×3	3	台	600	580	890	仮設事務所(執務スペース)	執務室(職員数に合わせて調整)
運営課事務室	1F	14	収納ケース	1	台	350	440	370	月限収蔵庫	執務室
運営課事務室	1F	15	収納ケース	1	台	320	260	250	月限収蔵庫	執務室
運営課事務室	1F	23	収納棚	1	台	500	700	900	仮設事務所(執務スペース)	執務室
運営課事務室	1F	24	本棚×5	5	台	400	600	900	仮設事務所(執務スペース)	執務室




現在の諸室名称	位置	備品番号	備品名	数量	単位	寸法など			令和8年度 移設先	令和10年度移設先
						W	D	H		
運営課事務室	1F	25	ブックスタンド×3	3	台	360	650	890	月限収蔵庫	執務室
運営課事務室	1F	31	ブックスタンド	1	台	350	860	980	月限収蔵庫	執務室
運営課事務室	1F	36	本棚	1	台	300	560	610	月限収蔵庫	執務室
運営課事務室	1F	40	テーブル×2	2	台	700	1600	720	月限収蔵庫	執務室
運営課事務室	1F	49	シュレッター	1	台	330	500	550	仮設事務所(執務スペース)	執務室
運営課事務室	1F	35	金庫	1	台	350	550	700	仮設事務所(執務スペース)	執務室
運営課事務室	1F	4	棚×2	2	台	480	1850	1810	月限収蔵庫	倉庫(1-2)
更衣室(1)	1F	1	ロッカー(3人用)	3	台	600	900	1790	仮設事務所(執務スペース)	廃棄
更衣室(1)	1F	2	すのこ	1	枚	750	1800	70	仮設事務所(執務スペース)	更衣室(1-4)
更衣室(1)	1F	3	ロッカー(3人用)	3	台	600	900	1790	仮設事務所(執務スペース)	廃棄
更衣室(1)	1F	4	ロッカー(1人用)	1	台	520	450	1790	仮設事務所(執務スペース)	廃棄
更衣室(2)	1F	1	ロッカー(2人用)	1	台	600	600	1790	仮設事務所(執務スペース)	廃棄
更衣室(2)	1F	追加	ロッカー(3人用)	5	台	600	900	1790	仮設事務所(執務スペース)	廃棄
更衣室(2)	1F	追加	ロッカー(3人用)	4	台	600	900	1790	仮設事務所(執務スペース)	廃棄
更衣室(2)	1F	追加	すのこ	1	台	900	1800	70	仮設事務所(執務スペース)	廃棄
更衣室(2)	1F	追加	すのこ	1	枚	750	1800	70	仮設事務所(執務スペース)	更衣室(1-3)
倉庫(1)	1F	1	高速印刷機(RISOGRAPH MD5650)	1	台	700	870	1100	仮設事務所(執務スペース)	倉庫(1-2)
倉庫(1)	1F	2	棚	1	台	450	1800	1820	月限収蔵庫	倉庫(1-2)
倉庫(1)	1F	3	棚	1	台	450	900	1820	月限収蔵庫	倉庫(1-2)
倉庫(1)	1F	4	棚×2	2	台	470	1800	1810	月限収蔵庫	倉庫(1-2)
倉庫(1)	1F	5	踏台	1	台	700	520	760	館内保管	倉庫(1-2)
市史編さん資料庫	1F	1	マップロッカー	1	台	400	775	1126	月限収蔵庫	市史編さん資料庫
市史編さん資料庫	1F	2	マイクロフィルムキャビネット 1/8	8	台	635	596	700	館内保管	フィルム室
市史編さん資料庫	1F	10	引違い書庫(上・ガラス戸)	4	台	515	880	880	月限収蔵庫	倉庫(1-5)
市史編さん資料庫	1F	14	引違い書庫(上・ガラス戸)	1	台	400	1500	800	月限収蔵庫	倉庫(1-5)
市史編さん資料庫	1F	15	引違い書庫(下・スチール戸)	1	台	400	1500	800	月限収蔵庫	倉庫(1-5)
市史編さん資料庫	1F	16	両開き書庫(スチール戸)	1	台	380	880	1710	月限収蔵庫	倉庫(1-5)
市史編さん資料庫	1F	17	アンダーデスクラック(キャスター有)	1	台	320	495	614	月限収蔵庫	執務室
市史編さん資料庫	1F	19	中量棚 1(白)	4	台	650	1855	2100	仮設事務所(執務スペース)	市史編さん資料庫
市史編さん資料庫	1F	23	中量棚 5	7	台	630	1855	2100	仮設事務所(執務スペース)	市史編さん資料庫
市史編さん資料庫	1F	27	中量ラック 9	1	台	600	1800	2100	仮設事務所(執務スペース)	市史編さん資料庫
市史編さん資料庫	1F	31	中量棚(白・入口西事務書類)	1	台	260	1835	2600	仮設事務所(執務スペース)	市史編さん資料庫
市史編さん室事務室	1F	26	レターケース(13段×3列)	1	台	400	880	880	月限収蔵庫	執務室-カウンター下
市史編さん室事務室	1F	53	書架(スチール・片面) 1	4	台	270	920	1950	仮設事務所(執務スペース)	執務室-カウンター南壁
市史編さん室事務室	1F	153	コートハンガー	1	台	1280	515	1570	館内保管	執務室-打合せスペース
市史編さん室事務室	1F	82	書架(木製・大型・北側壁面)	1	台	502	1750	2102	館内保管	執務室-打合せスペース
市史編さん室事務室	1F	83	ミーティングテーブル(大・茶)	1	台	1000	2100	700	月限収蔵庫	執務室-打合せスペース
市史編さん室事務室	1F	1	引違い書庫(ガラス戸)	14	台	400	880	880	仮設事務所(執務スペース)	執務室-運営課
市史編さん室事務室	1F	2	引違い書庫(スチール戸)	15	台	400	880	880	仮設事務所(執務スペース)	執務室-市史編さん室
市史編さん室事務室	1F	19	マップロッカー	1	台	400	775	1126	仮設事務所(執務スペース)	執務室-市史編さん室
市史編さん室事務室	1F	25	引違い書庫(上・スチール戸)	1	台	400	880	880	仮設事務所(執務スペース)	執務室-市史編さん室
市史編さん室事務室	1F	17	両開き書庫(スチール戸)	3	台	380	880	1710	仮設事務所(執務スペース)	執務室-市史編さん室
市史編さん室事務室	1F	93	片袖机	8	台	700	1200	700	仮設事務所(執務スペース)	執務室(職員数に合わせて調整)
市史編さん室事務室	1F	121	キャスタ付椅子(青) 1/9	9	台	545	450	890	仮設事務所(執務スペース)	執務室(職員数に合わせて調整)
市史編さん室事務室	1F	135	キャスタ付椅子肘なし(灰・編委) 1/12	12	台	480	560	860	仮設事務所(執務スペース)	執務室(職員数に合わせて調整)
市史編さん室事務室	1F	91	両袖机	2	台	700	1400	700	仮設事務所(執務スペース)	執務室(職員数に合わせて調整)
市史編さん室事務室	1F	102	脇机	4	台	700	400	700	仮設事務所(執務スペース)	執務室(職員数に合わせて調整)
市史編さん室事務室	1F	94	片袖机(編集委員会事務局01)	1	台	700	1200	700	仮設事務所(執務スペース)	執務室(職員数に合わせて調整)
市史編さん室事務室	1F	43他	アンダーデスクラック(キャスター有)	2	台	320	495	614	仮設事務所(執務スペース)	執務室
市史編さん室事務室	1F	44他	アンダーデスクラック(キャスター取外)	3	台	320	495	560	仮設事務所(執務スペース)	執務室
市史編さん室事務室	1F	106他	アンダーデスクラック(キャスター有・各机下)	11	台	320	495	610	仮設事務所(執務スペース)	執務室
市史編さん室事務室	1F	81	書架(白・スチール・片面) 主席席後	1	台	260	940	2575	仮設事務所(執務スペース)	執務室
市史編さん室事務室	1F	51	書架(白・スチール・片面) マイクロ北	1	台	260	940	1950	仮設事務所(執務スペース)	執務室
市史編さん室事務室	1F	48	スチールラック(天板は白)	1	台	285	550	915	仮設事務所(執務スペース)	執務室
市史編さん室事務室	1F	151	耐火金庫	1	台	539	475	697	仮設事務所(執務スペース)	執務室
市史編さん室事務室	1F	154	ブックトラック	1	台	475	800	1214	仮設事務所(執務スペース)	執務室
市史編さん室事務室	1F	155	ブックトラック	1	台	707	345	1116	仮設事務所(執務スペース)	執務室
市史編さん室事務室	1F	88	会議机(茶・黒ふち・編委PC台)	2	台	450	1800	700	仮設事務所(執務スペース)	執務室
市史編さん室事務室	1F	56	書架(スチール・片面) 5	3	台	480	920	1950	仮設事務所(執務スペース)	執務室-研究スペース
廊下(2)	1F	1	両開きスチール収納庫(大型・鍵付)	7	台	430	900	2150	仮設事務所(執務スペース)	廊下(1-2)
倉庫(2)	1F	1	棚	1	台	470	1250	1810	仮設事務所(倉庫(1)(2))	倉庫(1-1)
会議室(3)	1F	追加	机(白)	4	台	1800	600	700	月限収蔵庫	執務室-会議スペース
会議室(3)	1F	追加	椅子(灰色)	10	台	580	540	760	館内保管	執務室-会議スペース
会議室(3)	1F	追加	スチールラック(3連)	1	台	2620	300	1800	仮設事務所(執務スペース)	2連にして書庫(1-1)
会議室(3)	1F	追加	スチールラック(4連)	1	台	3480	300	1800	仮設事務所(執務スペース)	2連にして書庫(1-1)
学芸課事務室	1F	3-4	収納棚(雑誌ラック)	2	台	900	450	1800	仮設事務所(執務スペース)	執務室-カウンターまわり
学芸課事務室	1F	13-14	収納棚(雑誌ラック)	2	台	1000	350	1810	仮設事務所(執務スペース)	執務室-カウンターまわり
学芸課事務室	1F	19-20	収納棚(雑誌ラック)	2	台	1000	350	1810	仮設事務所(執務スペース)	執務室-カウンターまわり
学芸課事務室	1F	48	多引き出し書類入れ	1	台	880	450	995	月限収蔵庫	執務室-カウンターまわり
学芸課事務室	1F	36	片袖机	1	台	1200	700	700	仮設事務所(執務スペース)	執務室-カウンターまわり
学芸課事務室	1F	44-46	保管庫	3	台	880	400	880	仮設事務所(執務スペース)	執務室-カウンター横
学芸課事務室	1F	55-56	保管庫	2	台	880	400	880	仮設事務所(執務スペース)	執務室-カウンター横
学芸課事務室	1F	22	書棚	1	台	1820	440	1950	仮設事務所(執務スペース)	執務室-打合せスペース
学芸課事務室	1F	25	袖付き会議イス	1	台	-	-	-	月限収蔵庫	執務室-打合せスペース
学芸課事務室	1F	28	ミーティングテーブル	1	台	1790	890	700	月限収蔵庫	執務室-打合せスペース
学芸課事務室	1F	29-33	会議用袖付きイス	5	台	-	-	-	館内保管	執務室-打合せスペース
学芸課事務室	1F	9-12	ラック(引き戸)	8	台	880	400	880	月限収蔵庫	執務室-学芸課
学芸課事務室	1F	21	大形ラック(開き戸)	2	台	1760	510	1850	月限収蔵庫	執務室-学芸課
学芸課事務室	1F	52	保管庫	1	台	880	400	1080	月限収蔵庫	執務室-学芸課
学芸課事務室	1F	52	保管庫	1	台	880	400	830	月限収蔵庫	執務室-学芸課
学芸課事務室	1F	53	保管庫	1	台	880	400	910	月限収蔵庫	執務室-学芸課
学芸課事務室	1F	53	保管庫	1	台	880	400	880	月限収蔵庫	執務室-学芸課
学芸課事務室	1F	39-41	ラック	3	台	880	380	1790	仮設事務所(執務スペース)	執務室-市史編さん室
学芸課事務室	1F	37	袖なしイス	1	台	-	-	-	仮設事務所(執務スペース)	執務室(職員数に合わせて調整)
学芸課事務室	1F	59	両袖机×7台	7	台	1400	700	700	仮設事務所(執務スペース)	執務室(職員数に合わせて調整)
学芸課事務室	1F	60	片袖机×10台	10	台	1200	700	700	仮設事務所(執務スペース)	執務室(職員数に合わせて調整)
学芸課事務室	1F	61	キャビネット(机横)×18台	18	台	700	400	700	仮設事務所(執務スペース)	執務室(職員数に合わせて調整)
学芸課事務室	1F	62	両袖回転イス×6台	6	台	-	-	-	仮設事務所(執務スペース)	執務室(職員数に合わせて調整)
学芸課事務室	1F	63	片袖回転イス×12台	12	台	-	-	-	仮設事務所(執務スペース)	執務室(職員数に合わせて調整)
学芸課事務室	1F	51	ブックトラック(片面)	1	台	800	480	1080	仮設事務所(執務スペース)	執務室
学芸課事務室	1F	54	ミーティングテーブル	1	台	2080	900	700	仮設事務所(執務スペース)	執務室
学芸課事務室	1F	57-58	ブックトラック(片面)	2	台	800	480	1080	仮設事務所(執務スペース)	執務室
学芸課事務室	1F	49	大型プリンター	1	台	-	-	-	仮設事務所(執務スペース)	執務室
学芸課事務室	1F	追加	VHS/DVDデッキ	1	台	430	300	100	仮設事務所(執務スペース)	執務室
学芸課事務室	1F	5-8	大形ラック(開き戸)	4	台	880	380	1790	館内保管	書庫(1-2)
研究室	1F	22-25	木製書棚	4	台	3630	450	2400	館内保管	執務室-研究スペース
研究室	1F	26	中量ラック(スチール書棚)	1	台	1840	300	2500	仮設事務所(執務スペース)	執務室-研究スペース

現在の諸室名称	位置	備品 番号	備品名	数量	単位	寸法など			令和8年度 移設先	令和10年度移設先
						W	D	H		
研究室	1F	6~7	ミーティングテーブル	2	台	1800	900	700	月限収蔵庫	執務室-研究スペース
研究室	1F	8~11	木製作業テーブル	4	台	1800	900	700	月限収蔵庫	執務室-研究スペース
研究室	1F	12	中量ラック	1	台	3700	540	2500	月限収蔵庫	執務室-研究スペース
研究室	1F	13~14	中量ラック (スチール書棚)	2	台	3700	540	2500	仮設事務所 (執務スペース)	執務室-研究スペース
研究室	1F	15	中量ラック (スチール書棚)	1	台	950	250	2500	仮設事務所 (執務スペース)	執務室-研究スペース
研究室	1F	16・18	長机	2	台	1600	700	700	月限収蔵庫	執務室-研究スペース
研究室	1F	17	中量ラック (スチール書棚)	1	台	900	300	1800	仮設事務所 (執務スペース)	執務室-研究スペース
研究室	1F	19	中量ラック (スチール書棚)	1	台	940	250	2150	仮設事務所 (執務スペース)	執務室-研究スペース
研究図書室	1F	3	書架	1	台	900	400	1800	仮設事務所 (書庫)	執務室-カウンターまわり
研究図書室	1F	2	片袖ワーキングデスク	1	台	1400	700	700	仮設事務所 (書庫)	書庫 (1-1)
研究図書室	1F	3	書架	1	台	900	400	1800	仮設事務所 (書庫)	執務室-カウンターまわり
研究図書室	1F	4	中量ラック	1	台	860	260		仮設事務所 (書庫)	書庫 (1-1) 西壁
研究図書室	1F	5~6	キャビネット	2	台	630	450	1400	仮設事務所 (書庫)	書庫 (1-1)
研究図書室	1F	7	中量ラック (2連)	1	台	1720	440	2160	仮設事務所 (書庫)	書庫 (1-1)
研究図書室	1F	8	中量ラック (4連)	1	台	3440	440	2500	仮設事務所 (書庫)	書庫 (1-1)
研究図書室	1F	9	リフト	1	台	1000	530	1200	館内保管	書庫 (1-1)
研究図書室	1F	10	木製作業テーブル	1	台	1800	900	700	館内保管	書庫 (1-1)
研究図書室	1F	11	ワーキングデスク	1	台	1100	800	660	館内保管	書庫 (1-1)
研究図書室	1F	12	移動書架	1	台	9150	480		館内保管	書庫 (1-1)
研究図書室	1F	追加	片袖机と椅子	2	台				仮設事務所 (書庫)	書庫 (1-1)
研究図書室	1F	追加	キャビネット	1	台				館内保管	書庫 (1-1)
研究図書室	1F	追加	集密書架	1式	台				館内保管	書庫 (1-1)
特別閲覧室	1F	1~2	木製作業机	2	台	3000	1500	700	館内保管	特別閲覧室
カード室	1F	8	棚×2	2	台	600	1500	2100	館内保管	バックヤード (1)
カード室	1F	9	棚	1	台	600	1240	2100	館内保管	バックヤード (1)
カード室	1F	28	棚×3	3	台	470	1560	1810	館内保管	バックヤード (1)
フィルム室	1F	1	キャビネット	1	台	610	730	1320	館内保管	フィルム室
フィルム室	1F	3	ロッカー×4	4	台	800	420	1120	館内保管	フィルム室
フィルム室	1F	4	ロッカー×4	4	台	700	420	820	館内保管	フィルム室
フィルム室	1F	5	机	1	台	450	1800	700	館内保管	フィルム室
フィルム室	1F	8	キャビネット×2	2	台	730	610	1320	館内保管	フィルム室
準備資材庫	1F	1	ワゴン	1	台	380	650	850	館内保管	仮保管庫2 (汚染度低)
準備資材庫	1F	8	棚×3	3	台	470	1780	2120	館内保管	書庫 (1-2)
準備資材庫	1F	9	棚	1	台	470	1840	2150	館内保管	書庫 (1-2)
準備資材庫	1F	10	棚×3	3	台	470	2780	2120	館内保管	仮保管庫2 (汚染度低)
準備資材庫	1F	11	棚	1	台	470	1220	2100	館内保管	仮保管庫2 (汚染度低)
準備資材庫	1F	12	棚	1	台	620	1820	2400	館内保管	仮保管庫2 (汚染度低)
仮収蔵庫	1F		スチール棚 (中量ラック)	1	台	3660	620	1805	館内保管	仮保管庫1 (汚染度高)
仮収蔵庫	1F		スチール棚 (中量ラック)	1	台	5400	4700	2120	館内保管	仮保管庫1 (汚染度高)
仮収蔵庫 (メザニン)	1F		スチール棚 (中量ラック)	19	台	1800	900	1800	館内保管	仮保管庫1 (汚染度高)
仮収蔵庫 (メザニン)	1F		スチール棚 (中量ラック)	3	台	1800	550	1800	館内保管	仮保管庫1 (汚染度高)
仮収蔵庫 (メザニン)	1F		スチール棚 (中量ラック)	1	台	1200	900	1800	館内保管	仮保管庫1 (汚染度高)
荷物格納庫	1F	1	棚	1	台	920	1860	2400	月限収蔵庫	荷物格納庫
荷物格納庫	1F	2	棚×2	2	台	620	1860	1790	月限収蔵庫	荷物格納庫
中央監視室	1F	14	図面ケース	1	台	470	690	670	月限収蔵庫	中央監視室
空調機械室 (1)	1F	2	洗濯機 (全自動)	1	台	630	500	970	月限収蔵庫	空調機械室 (1-1)
古文書整理室	1F	2	机	1	台	700	1600	700	館内保管	デジタル化作業室
古文書整理室	1F	5	机	1	台	1500	3000	700	館内保管	デジタル化作業室
古文書整理室	1F	11	棚	1	台	610	1200	1800	館内保管	倉庫 (1-8)
複写室	1F	1	テーブル (折りたたみ・キャスト)	1	台	450	1800	700	館内保管	フィルム室
準備室	1F	1	キャスト付棚	1	台	500	820	880	館内保管	フィルム室
撮影室	1F	2	棚×2	2	台	510	510	810	館内保管	撮影室
撮影室	1F	3	椅子	1	台	430	530	780	館内保管	撮影室
撮影室	1F	5	踏み台	1	台	700	520	750	館内保管	撮影室
撮影室	1F	6	台 階段状カメラ台のぞくやつ	3	台	1000	2810	210	館内保管	撮影室
撮影室	1F	10	台 壺撮影台	1	台	600	600	300	館内保管	撮影室
撮影室	1F	11	撮影台	1	台	900	1110	1520	館内保管	撮影室
撮影室	1F	12	テーブル	1	台	600	1800	700	館内保管	撮影室
撮影室	1F	13	椅子×3	3	台	430	530	780	館内保管	撮影室
撮影室	1F	15	テーブル	1	台	600	1800	700	館内保管	撮影室
撮影室	1F	17	椅子×11	11	台	430	530	780	館内保管	撮影室
撮影室	1F	18	椅子	1	台	420	440	760	館内保管	撮影室
撮影室	1F	19	テーブル	1	台	750	1800	700	館内保管	撮影室
撮影室	1F	20	テーブル	1	台	450	1800	700	館内保管	撮影室
撮影室	1F	25	テーブル×3	3	台	450	1800	700	館内保管	撮影室
撮影室	1F	26	棚×2	2	台	470	1820	2120	館内保管	撮影室
撮影室	1F	追加	大型カメラ台	1	台	750	1120	1770	館内保管	撮影室
撮影室	1F	追加	木製板		台	900	900	150	館内保管	撮影室
撮影室	1F	追加	トレス紙用スタンド	2	台				館内保管	撮影室
考古・民俗資料整理室	1F	1	スチール棚 (中量ラック)	1	台	182	45	212	館内保管	資料整理室
考古・民俗資料整理室	1F	2	作業台	2	台	180	90	76	館内保管	資料整理室
考古・民俗資料整理室	1F	11	スライド収納棚	1	台	42	75	192	館内保管	フィルム室
考古・民俗資料整理室	1F	追加	土器台座 (大/黒)	15	台	300	300	180	館内保管	展示準備資材庫
考古・民俗資料整理室	1F	追加	土器台座 (中/高/黒)	11	台	200	200	120	館内保管	展示準備資材庫
考古・民俗資料整理室	1F	追加	土器台座 (中/低/黒)	22	台	200	200	80	館内保管	展示準備資材庫
考古・民俗資料整理室	1F	追加	土器台座 (小/黒)	6	台	135	135	86	館内保管	展示準備資材庫
考古・民俗資料整理室	1F	追加	土器台座 (小/ベージュ)	2	台	80	80	40	館内保管	展示準備資材庫
考古・民俗資料整理室	1F	追加	土器台座 (小/黒)	1	台	75	75	60	館内保管	展示準備資材庫
考古・民俗資料整理室	1F	追加	おもり	5	セット				館内保管	展示準備資材庫
考古・民俗資料整理室	1F	追加	ルーペ	1	台	155	123	455	館内保管	展示準備資材庫
考古・民俗資料整理室	1F	追加	金印用展示台	1	台	400	400	180	館内保管	展示準備資材庫
美術・工芸資料整理室	1F	1	ロッカー (下) → 収蔵庫棟スライド収納	1	台	700	420	810	館内保管	フィルム室
美術・工芸資料整理室	1F	2	ロッカー (上) → 収蔵庫棟スライド収納	1	台	750	420	1120	館内保管	フィルム室
美術・工芸資料整理室	1F	12	机 (作業台)	1	台	1500	3000	700	館内保管	資料整理室
美術・工芸資料整理室	1F	追加	着物展示用補助具 (伸子)	9	本	900	8	2	館内保管	展示準備資材庫
美術・工芸資料整理室	1F	追加	着物展示用補助具 (伸子)	1	本	900	16	2	館内保管	展示準備資材庫
美術・工芸資料整理室	1F	追加	着物展示用補助具 (伸子)	2	本	620	20	2	館内保管	展示準備資材庫
美術・工芸資料整理室	1F	追加	衣桁	5	台	1640	100	1580	館内保管	展示準備資材庫
美術・工芸資料整理室	1F	追加	帯掛け (鯨2尺)	1	台	410	250	760	館内保管	展示準備資材庫
美術・工芸資料整理室	1F	追加	帯掛け (鯨3尺)	2	台	410	250	1140	館内保管	展示準備資材庫
考古収蔵庫	1F	1	収納庫 KK1-C11	1	台	600	740	1300	収蔵庫棟へ移設 (収蔵庫A1層)	-
考古収蔵庫 (1層)	1F		スチール棚 KK1-A2	5	台	1800	620	2300	存置	-
考古収蔵庫 (1層)	1F		スチール棚 KK1-A4	5	台	1800	620	2300	存置	-
考古収蔵庫 (2層)	1F		スチール棚 KK2-A3	10	台	1800	620	1800	収蔵庫棟へ移設 (収蔵庫A1層)	-
民俗資料収蔵庫	1F	1	机	1	台	1500	3000	700	存置	-
民俗資料収蔵庫	1F		作業台	1	台	900	1800	900	存置	-
民俗資料収蔵庫	1F		作業台	1	台	900	1800	900	存置	-


現在の諸室名称	位置	備品 番号	備品名	数量	単位	寸法など			令和8年度 移設先	令和10年度移設先
						W	D	H		
民俗資料収蔵庫	1F		撮影台	1	台	900	900	1520	存置	-
民俗資料収蔵庫(1層)	1F		スチール棚 MN1-A2	6	台	1800	910	2280	存置	-
民俗資料収蔵庫(1層)	1F		スチール棚 MN1-A3	14	台	1800	910	2280	存置	-
民俗資料収蔵庫(1層)	1F		スチール棚 MN1-A4	15	台	1800	910	2280	存置	-
民俗資料収蔵庫(1層)	1F		スチール棚 MN1-A3	2	台	1500	910	2280	存置	-
民俗資料収蔵庫(1層)	1F		スチール棚 MN1-A4	2	台	1500	910	2280	存置	-
民俗資料収蔵庫(1層)	1F		スチール製壁面パネル MN1-B	14	台	1540	70	2000	存置	-
民俗資料収蔵庫(1層)	1F		スチール製壁面パネル MN1-B	1	台	1580	70	2000	存置	-
民俗資料収蔵庫(1層)	1F		スチール製壁面パネル MN1-B	2	台	1200	70	2000	存置	-
民俗資料収蔵庫(1層)	1F		木製壁面パネル MN1-E	2	台	2570	300	2000	収蔵庫棟へ移設(収蔵庫B1層)	本館収蔵庫に移設(収蔵庫E1層)
民俗資料収蔵庫(1層)	1F		木製壁面パネル MN1-E	2	台	2650	300	2000	収蔵庫棟へ移設(収蔵庫B1層)	本館収蔵庫に移設(収蔵庫E1層)
民俗資料収蔵庫(1層)	1F		木製壁面パネル MN1-E	1	台	1600	300	2000	収蔵庫棟へ移設(収蔵庫B1層)	本館収蔵庫に移設(収蔵庫E1層)
民俗資料収蔵庫(1層)	1F		木製棚 MN1-D6	5	台	910	400	1900	存置	-
民俗資料収蔵庫(1層)	1F		スチール製壁面パネル可動式 NN1-I	8	台	2690	460	2000	存置	-
民俗資料収蔵庫(2層)	1F		スチール製壁面パネル MN2-B	23	台	1000	200	1800	存置	-
民俗資料収蔵庫(2層)	1F		スチール棚 MN2-A3	8	台	1800	910	1800	収蔵庫棟へ移設(収蔵庫B2層)	本館収蔵庫に移設(収蔵庫E2層)
民俗資料収蔵庫(2層)	1F		木製壁面パネル MN2-E	2	台	2570	280	1800	収蔵庫棟へ移設(収蔵庫B1層)	本館収蔵庫に移設(収蔵庫E2層)
民俗資料収蔵庫(2層)	1F		木製壁面パネル MN2-E	7	台	910	280	1800	収蔵庫棟へ移設(収蔵庫B1層)	本館収蔵庫に移設(収蔵庫E2層)
民俗資料収蔵庫(2層)	1F		木製屏風棚 MN2-G1	6	台	1800	1030	1800	収蔵庫棟へ移設(収蔵庫B1層)	本館収蔵庫に移設(収蔵庫E2層)
民俗資料収蔵庫(2層)	1F		スチール製屏風棚 MN2-J1	6	台	1800	910	1800	収蔵庫棟へ移設(収蔵庫B1層)	本館収蔵庫に移設(収蔵庫E2層)
民俗資料収蔵庫(2層)	1F		スチール棚 MN2-A3	8	台	1800	910	1800	収蔵庫棟へ移設(収蔵庫B2層)	-
民俗資料収蔵庫(2層)	1F		スチール棚 MN2-A3	2	台	1500	910	1800	収蔵庫棟へ移設(収蔵庫B2層)	-
民俗資料収蔵庫(2層)	1F		木製筆筒 MN2-F11	3	台	1360	970	1500	収蔵庫棟へ移設(収蔵庫B2層)	-
民俗資料収蔵庫(2層)	1F		スチール棚 MN2-A3	12	台	1800	910	1800	棚板数を調整して収蔵庫棟へ移設(収蔵庫B2層)	-
民俗資料収蔵庫(2層)	1F		スチール棚 MN2-A3	3	台	1500	910	1800	棚板数を調整して収蔵庫棟へ移設(収蔵庫B2層)	-
古文書資料収蔵庫(2層)	1F	1	テーブル	1	台	600	1800	700	存置	-
古文書資料収蔵庫(1層)	1F	2	机	1	台	1500	3000	700	存置	-
古文書資料収蔵庫(1層)	1F		スチール棚 KB1-A4	15	台	1800	910	2280	存置	-
古文書資料収蔵庫(1層)	1F		木製引き出し棚 KB1-D8	6	台	2200	920	2000	収蔵庫棟へ移設(収蔵庫C2層)	本館収蔵庫に移設(収蔵庫F1層)
古文書資料収蔵庫(1層)	1F		木製棚(観音扉と引き出し) KB1-D4	3	台	1800	910	2280	収蔵庫棟へ移設(収蔵庫C1層)	本館収蔵庫に移設(収蔵庫F1層)
古文書資料収蔵庫(2層)	1F		スチール棚 KB2-A3	3	台	1800	910	1800	存置	-
古文書資料収蔵庫(2層)	1F		スチール棚 KB2-A3	8	台	1800	910	1800	収蔵庫棟へ移設(収蔵庫C2層)	本館収蔵庫に移設(収蔵庫G1層)
古文書資料収蔵庫(2層)	1F		スチール棚 KB2-A3	10	台	1800	910	1800	収蔵庫棟へ移設(収蔵庫C2層)	-
収蔵庫前室(2)	1F	1	机×2	2	台	1500	3000	700	存置	-
特別収蔵庫(1層)	1F	1	机	1	台	1500	3000	700	存置	-
特別収蔵庫(1層)	1F		木製棚 TB1-D5	1	台	2040	1000	1900	存置	-
特別収蔵庫(1層)	1F		木製棚 TB1-D5	14	台	2040	1000	1900	収蔵庫棟へ移設(収蔵庫C1層)	本館収蔵庫に移設(収蔵庫G1層)
特別収蔵庫(2層)	1F		スチール棚 TB2-A4	4	台	1860	920	1800	収蔵庫棟へ移設(収蔵庫B2層)	本館収蔵庫に移設(収蔵庫G2層)
特別収蔵庫(2層)	1F		スチール棚 TB2-A4	5	台	1860	920	1800	収蔵庫棟へ移設(収蔵庫C2層)	-
特別収蔵庫(2層)	1F		スチール棚 TB2-A4	1	台	1060	920	1800	棚板数を調整して収蔵庫棟へ移設(収蔵庫B2層)	-
特別収蔵庫(2層)	1F		スチール棚 TB2-A4	3	台	1800	920	1900	棚板数を調整して収蔵庫棟へ移設(収蔵庫B2層)	-
特別収蔵庫(2層)	1F		スチール棚 TB2-A5	2	台	1800	920	1900	棚板数を調整して収蔵庫棟へ移設(収蔵庫B2層)	-
特別収蔵庫(2層)	1F		スチール棚 TB2-A3	1	台	1800	920	1900	棚板数を調整して収蔵庫棟へ移設(収蔵庫B2層)	-
歴史資料収蔵庫	1F	1	机	1	台	1500	3000	700	存置	-
歴史資料収蔵庫	1F	2	机	1	台	1500	3000	700	存置	-
歴史資料収蔵庫(1層)	1F		スチール棚 RE1-A4	1	台	1200	910	1800	存置	-
歴史資料収蔵庫(1層)	1F		スチール棚 RE1-A4	2	台	1800	910	1800	存置	-
歴史資料収蔵庫(1層)	1F		スチール棚 RE1-A3	1	台	1860	900	2000	存置	-
歴史資料収蔵庫(1層)	1F		スチール棚 RE1-A3	1	台	1240	910	1800	存置	-
歴史資料収蔵庫(1層)	1F		木製筆筒 RE1-F3	3	台	1800	900	2000	存置	-
歴史資料収蔵庫(1層)	1F		木製筆筒 RE1-F5	2	台	1400	1000	2000	存置	-
歴史資料収蔵庫(1層)	1F		スチール棚 RE1-A3	3	台	1200	950	1800	収蔵庫棟へ移設(収蔵庫B2層)	本館収蔵庫に移設(収蔵庫I1層)
歴史資料収蔵庫(1層)	1F		スチール棚 RE1-A4	2	台	900	910	1800	収蔵庫棟へ移設(収蔵庫C2層)	本館収蔵庫に移設(収蔵庫I1層)
歴史資料収蔵庫(1層)	1F		スチール棚 RE1-A4	2	台	960	910	1800	収蔵庫棟へ移設(収蔵庫C2層)	本館収蔵庫に移設(収蔵庫I1層)
歴史資料収蔵庫(1層)	1F		スチール棚 RE1-A4	4	台	1800	910	1800	収蔵庫棟へ移設(収蔵庫C2層)	本館収蔵庫に移設(収蔵庫I1層)
歴史資料収蔵庫(1層)	1F		木製棚 RE1-D3	2	台	800	1030	2000	棚板を増設して収蔵庫棟へ移設(収蔵庫C1層)	本館収蔵庫に移設して棚板を増設(収蔵庫I1層)
歴史資料収蔵庫(1層)	1F		木製棚 RE1-D3	4	台	1500	1030	2000	棚板を増設して収蔵庫棟へ移設(収蔵庫C1層)	本館収蔵庫に移設して棚板を増設(収蔵庫I1層)
歴史資料収蔵庫(1層)	1F		木製棚 RE1-D3	8	台	1500	1100	2000	棚板を増設して収蔵庫棟へ移設(収蔵庫C1層)	本館収蔵庫に移設して棚板を増設(収蔵庫I1層)
歴史資料収蔵庫(1層)	1F		木製屏風棚 RE1-G1	4	台	1800	1100	2300	収蔵庫棟へ移設(収蔵庫C1層)	-
歴史資料収蔵庫(1層)	1F		木製屏風棚 RE1-G2	6	台	1500	1100	2000	収蔵庫棟へ移設(収蔵庫C1層)	-
歴史資料収蔵庫(1層)	1F		木製屏風棚 RE1-G2	2	台	1000	1100	2000	収蔵庫棟へ移設(収蔵庫C1層)	-
歴史資料収蔵庫(1層)	1F		木製壁面パネル RE1-E1	2	台	2200	1100	2100	収蔵庫棟へ移設(収蔵庫C1層)	-
歴史資料収蔵庫(1層)	1F		木製壁面パネル RE1-D1	4	台	1800	1030	2070	収蔵庫棟へ移設(収蔵庫C1層)	-
歴史資料収蔵庫(1層)	1F		木製壁面パネル RE1-D1	2	台	1000	1030	2070	収蔵庫棟へ移設(収蔵庫C1層)	-
歴史資料収蔵庫(1層)	1F		木製棚 RE1-D6	4	台	2000	1000	2000	収蔵庫棟へ移設(収蔵庫C2層)	-
歴史資料収蔵庫(1層)	1F		木製棚 RE1-D6	7	台	1800	910	1800	収蔵庫棟へ移設(収蔵庫C2層)	-
歴史資料収蔵庫(1層)	1F		木製筆筒 RE1-F5	4	台	1400	1050	2000	収蔵庫棟へ移設(収蔵庫C1層)	-
歴史資料収蔵庫(2層)	1F		木製棚 RE2-D5	7	台	1980	910	1800	存置	-
歴史資料収蔵庫(2層)	1F		スチール棚 RE2-A3	1	台	1200	910	1800	存置	-
歴史資料収蔵庫(2層)	1F		スチール棚 RE2-A3	1	台	1800	910	1800	存置	-
歴史資料収蔵庫(2層)	1F		木製棚 RE2-D3	20	台	1800	1030	1800	棚板を増設して存置	-
歴史資料収蔵庫(2層)	1F		木製棚 RE2-D3	2	台	2000	1000	1800	棚板を増設して存置	-
歴史資料収蔵庫(2層)	1F		スチール棚 RE2-A4	6	台	1800	910	1800	収蔵庫棟へ移設(収蔵庫C2層)	本館収蔵庫に移設(収蔵庫I2層)
歴史資料収蔵庫(2層)	1F		スチール棚 RE2-A4	1	台	1200	910	1800	収蔵庫棟へ移設(収蔵庫C2層)	本館収蔵庫に移設(収蔵庫I2層)
歴史資料収蔵庫(2層)	1F		スチール棚 RE2-A3	2	台	1800	910	1800	収蔵庫棟へ移設(収蔵庫C2層)	本館収蔵庫に移設(収蔵庫I2層)
歴史資料収蔵庫(2層)	1F		スチール棚 RE2-A3	1	台	900	910	1800	収蔵庫棟へ移設(収蔵庫C2層)	本館収蔵庫に移設(収蔵庫I2層)
歴史資料収蔵庫(2層)	1F		木製棚 RE2-D3	1	台	900	1000	1800	収蔵庫棟へ移設(収蔵庫C1層)	本館収蔵庫に移設(収蔵庫I2層)
歴史資料収蔵庫(2層)	1F		木製棚 RE2-D3	2	台	800	1030	1800	収蔵庫棟へ移設(収蔵庫C1層)	本館収蔵庫に移設(収蔵庫I2層)
美術・工芸資料収蔵庫	1F	1	机×2	2	台	1500	3000	700	存置	-
美術・工芸資料収蔵庫	1F	2	棚	1	台	1000	2050	1900	存置	-
美術・工芸資料収蔵庫	1F	3	金庫	1	台	640	670	1120	収蔵庫棟(収蔵庫C)へ移設	-
美術・工芸資料収蔵庫(1層)	1F		木製筆筒 BK1-D5	2	台	1400	1000	2000	存置	-
美術・工芸資料収蔵庫(1層)	1F		木製棚 BK1-D4	2	台	1800	1030	2000	存置	-
美術・工芸資料収蔵庫(1層)	1F		木製筆筒 BK1-D12	3	台	1800	1000	2000	存置	-
美術・工芸資料収蔵庫(1層)	1F		木製棚 BK1-D6	1	台	2050	1000	2000	存置	-
美術・工芸資料収蔵庫(1層)	1F		木製壁面パネル BK1-D1	2	台	1500	1300	2000	収蔵庫棟へ移設(収蔵庫C1層)	本館収蔵庫に移設
美術・工芸資料収蔵庫(1層)	1F		木製壁面パネル BK1-D1	1	台	1000	1300	1800	収蔵庫棟へ移設(収蔵庫C1層)	本館収蔵庫に移設

現在の諸室名称	位置	備品 番号	備品名	数量	単位	寸法など			令和8年度 移設先	令和10年度移設先
						W	D	H		
美術・工芸資料収蔵庫 (1層)	1F		木製棚 BK1-D3	6	台	1500	1030	2000	棚板を増設して収蔵庫棟へ移設(収蔵庫C1層)	本館収蔵庫に移設して棚板を増設(収蔵庫H1層)
美術・工芸資料収蔵庫 (1層)	1F		木製棚 BK1-D3	2	台	1000	1030	2000	棚板を増設して収蔵庫棟へ移設(収蔵庫C1層)	本館収蔵庫に移設して棚板を増設(収蔵庫H1層)
美術・工芸資料収蔵庫 (1層)	1F		木製屏風棚 BK1-G1	4	台	1800	1000	2300	収蔵庫棟へ移設(収蔵庫C1層)	-
美術・工芸資料収蔵庫 (1層)	1F		木製屏風棚 BK1-G1	8	台	1500	1030	2000	収蔵庫棟へ移設(収蔵庫C1層)	-
美術・工芸資料収蔵庫 (1層)	1F		木製屏風棚 BK1-G2	6	台	1500	1030	2000	収蔵庫棟へ移設(収蔵庫C1層)	-
美術・工芸資料収蔵庫 (1層)	1F		木製屏風棚 BK1-G2	2	台	930	1030	2000	収蔵庫棟へ移設(収蔵庫C1層)	-
美術・工芸資料収蔵庫 (1層)	1F		木製壁面パネル BK1-E	5	台	1800	1100	2100	収蔵庫棟へ移設(収蔵庫C1層)	-
美術・工芸資料収蔵庫 (1層)	1F		木製壁面パネル BK1-E	1	台	2600	1100	2100	収蔵庫棟へ移設(収蔵庫C1層)	-
美術・工芸資料収蔵庫 (1層)	1F		木製壁面パネル BK1-D1	2	台	1500	1300	2000	収蔵庫棟へ移設(収蔵庫C1層)	-
美術・工芸資料収蔵庫 (1層)	1F		木製壁面パネル BK1-D1	3	台	1000	1300	1800	収蔵庫棟へ移設(収蔵庫C1層)	-
美術・工芸資料収蔵庫 (1層)	1F		木製壁面パネル BK1-D1	6	台	1500	1300	1800	収蔵庫棟へ移設(収蔵庫C1層)	-
美術・工芸資料収蔵庫 (1層)	1F		木製筆筒 BK1-F	5	台	1400	1000	2000	収蔵庫棟へ移設(収蔵庫C1層)	-
美術・工芸資料収蔵庫 (1層)	1F		木製棚 BK1-D6	4	台	2000	1000	2000	収蔵庫棟へ移設(収蔵庫C2層)	-
美術・工芸資料収蔵庫 (1層)	1F		木製棚 BK1-D9	7	台	1800	1000	2000	収蔵庫棟へ移設(収蔵庫C2層)	-
美術・工芸資料収蔵庫 (2層)	1F		スチール棚 BK2-A4	6	台	1800	910	1800	存置	-
美術・工芸資料収蔵庫 (2層)	1F		スチール棚 BK2-A4	7	台	1400	910	1800	存置	-
美術・工芸資料収蔵庫 (2層)	1F		木製棚 BK2-D5	2	台	2000	1000	1800	存置	-
美術・工芸資料収蔵庫 (2層)	1F		木製棚 BK2-D3	20	台	1800	1030	1800	棚板を増設して収蔵庫棟へ移設(収蔵庫C1層)	本館収蔵庫に移設して棚板を増設(収蔵庫H2層)
美術・工芸資料収蔵庫 (2層)	1F		木製棚 BK2-D5	6	台	2000	910	1800	収蔵庫棟へ移設(収蔵庫C2層)	-
美術・工芸資料収蔵庫 (2層)	1F		木製棚 BK2-D4	1	台	2000	910	1800	収蔵庫棟へ移設(収蔵庫C2層)	-
グランドホール	1F	5	車椅子(寄贈品) × 2	2	台	1010	390	890	館内保管	グランドホール
グランドホール	1F	6	手押し車	1	台	1010	390	890	館内保管	グランドホール
倉庫 (6)	1F	2	棚 × 3	3	台	470	1800	1810	月限収蔵庫	倉庫 (1-7)
倉庫 (6)	1F	3	棚 × 2	2	台	470	1500	1810	月限収蔵庫	倉庫 (1-7)
倉庫 (6)	1F	#REF!	椅子 × 8 4	84	中	450	450	750	仮設事務所 (大会議室)	廃棄
講座室 1	1F	#REF!	テーブル × 2 2	22	中	450	1800	700	仮設事務所 (大会議室)	廃棄
効果室	1F	7	椅子	1	台	400	400	410	月限収蔵庫	効果室
効果室	1F	10	椅子	1	台	610	500	860	月限収蔵庫	効果室
読書室	2F	4	踏み台	1	台	800	500	1020	館内保管	セミナー室 (2)
読書室	2F	5	本棚 × 10	10	台	400	1800	2000	館内保管	セミナー室 (2)
読書室	2F	7	本棚	1	台	350	1800	1130	館内保管	セミナー室 (2)
多目的研修室	2F	#REF!	折机 × 1 2	12	中	600	1800	700	仮設事務所 (会議室)	廃棄
多目的研修室	2F	#REF!	椅子 × 2 5	25	中	450	500	800	仮設事務所 (会議室)	廃棄
展示準備資材庫	2F	追加	はしご (金属)	2	台	410	75	2,300	館内保管	展示準備資材庫
展示準備資材庫	2F	追加	はしご (金属)	3	台	410	75	2,900	館内保管	展示準備資材庫
情報システムサーバー室	2F	追加	刀掛け (木製 2段・大)	47	台	250	450	410	館内保管	展示準備資材庫
情報システムサーバー室	2F	追加	刀掛け (木製 2段・小)	10	台	200	250	410	館内保管	展示準備資材庫
情報システムサーバー室	2F	追加	刀掛け用網布	1	台	830	1,280	210	館内保管	展示準備資材庫
情報システムサーバー室	2F	追加	琵琶立て (白木・大)	3	台	450	600	850	館内保管	展示準備資材庫
情報システムサーバー室	2F	追加	琵琶立て (茶塗り・中)	2	台	350	260	740	館内保管	展示準備資材庫
情報システムサーバー室	2F	追加	琵琶立て (白木・小)	4	台	270	465	460	館内保管	展示準備資材庫
情報システムサーバー室	2F	追加	槍立て (3穴)	3	台	640	1,200	900	館内保管	展示準備資材庫
情報システムサーバー室	2F	追加	兜用展示台	5	台	300	300	430	館内保管	展示準備資材庫
情報システムサーバー室	2F	追加	刀剣用サイコロ	2	台	450	1,360	450	館内保管	展示準備資材庫
情報システムサーバー室	2F	追加	帯掛け (木製・小)	1	台	420	260	760	館内保管	展示準備資材庫
情報システムサーバー室	2F	追加	帯掛け (木製・大)	1	台	420	260	1,140	館内保管	展示準備資材庫
情報システムサーバー室	2F	追加	逆T字型造作物 (木製黒経師張り・能面台か)	9	台	450	450	700	館内保管	展示準備資材庫
情報システムサーバー室	2F	追加	造逆T字型作物 (木製黒経師張り・亚克力板はめ)	10	台	450	450	700	館内保管	展示準備資材庫
情報システムサーバー室	2F	追加	展示ケース	1	台	210	515	160	館内保管	展示準備資材庫
情報システムサーバー室	2F	追加	展示用ミラー	1式	台	600	150	60	館内保管	展示準備資材庫
情報システムサーバー室	2F	追加	ミニ展示ケースなど	1箱	台	600	400	350	館内保管	展示準備資材庫
情報システムサーバー室	2F	追加	銃受け展示具 (木製・緑フェルト張り)	6	台	140	50	120	館内保管	展示準備資材庫
情報システムサーバー室	2F	追加	槍用展示具 (特小・1穴)	9	台	115	195	190	館内保管	展示準備資材庫
情報システムサーバー室	2F	追加	槍用展示具 (小・1穴)	1	台	200	300	180	館内保管	展示準備資材庫
情報システムサーバー室	2F	追加	槍用展示具 (中・1穴)	1	台	500	300	330	館内保管	展示準備資材庫
情報システムサーバー室	2F	追加	槍用展示具 (大・1穴)	1	台	240	320	430	館内保管	展示準備資材庫
情報システムサーバー室	2F	追加	槍用ベルト	6	台	-	-	-	館内保管	展示準備資材庫
情報システムサーバー室	2F	追加	刀剣用資材 (敷布・フェルトなど)	1式	台	130	200	450	館内保管	展示準備資材庫
情報システムサーバー室	2F	追加	亚克力製展示具	1式	台	45	1,800	340	館内保管	展示準備資材庫
情報システムサーバー室	2F	1	棚	1	台	450	1,800	1,820	館内保管	バックヤード (2)
情報システムサーバー室	2F	2	棚	1	台	450	1,800	1,820	館内保管	バックヤード (2)

R8年度 収蔵庫棟1層目 什器配置図

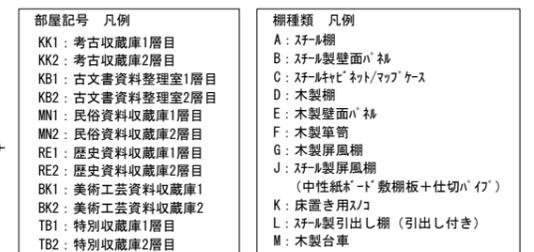
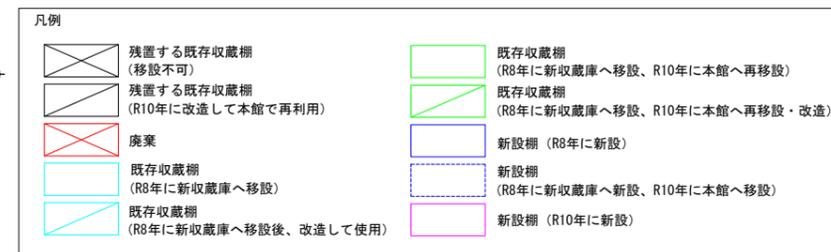
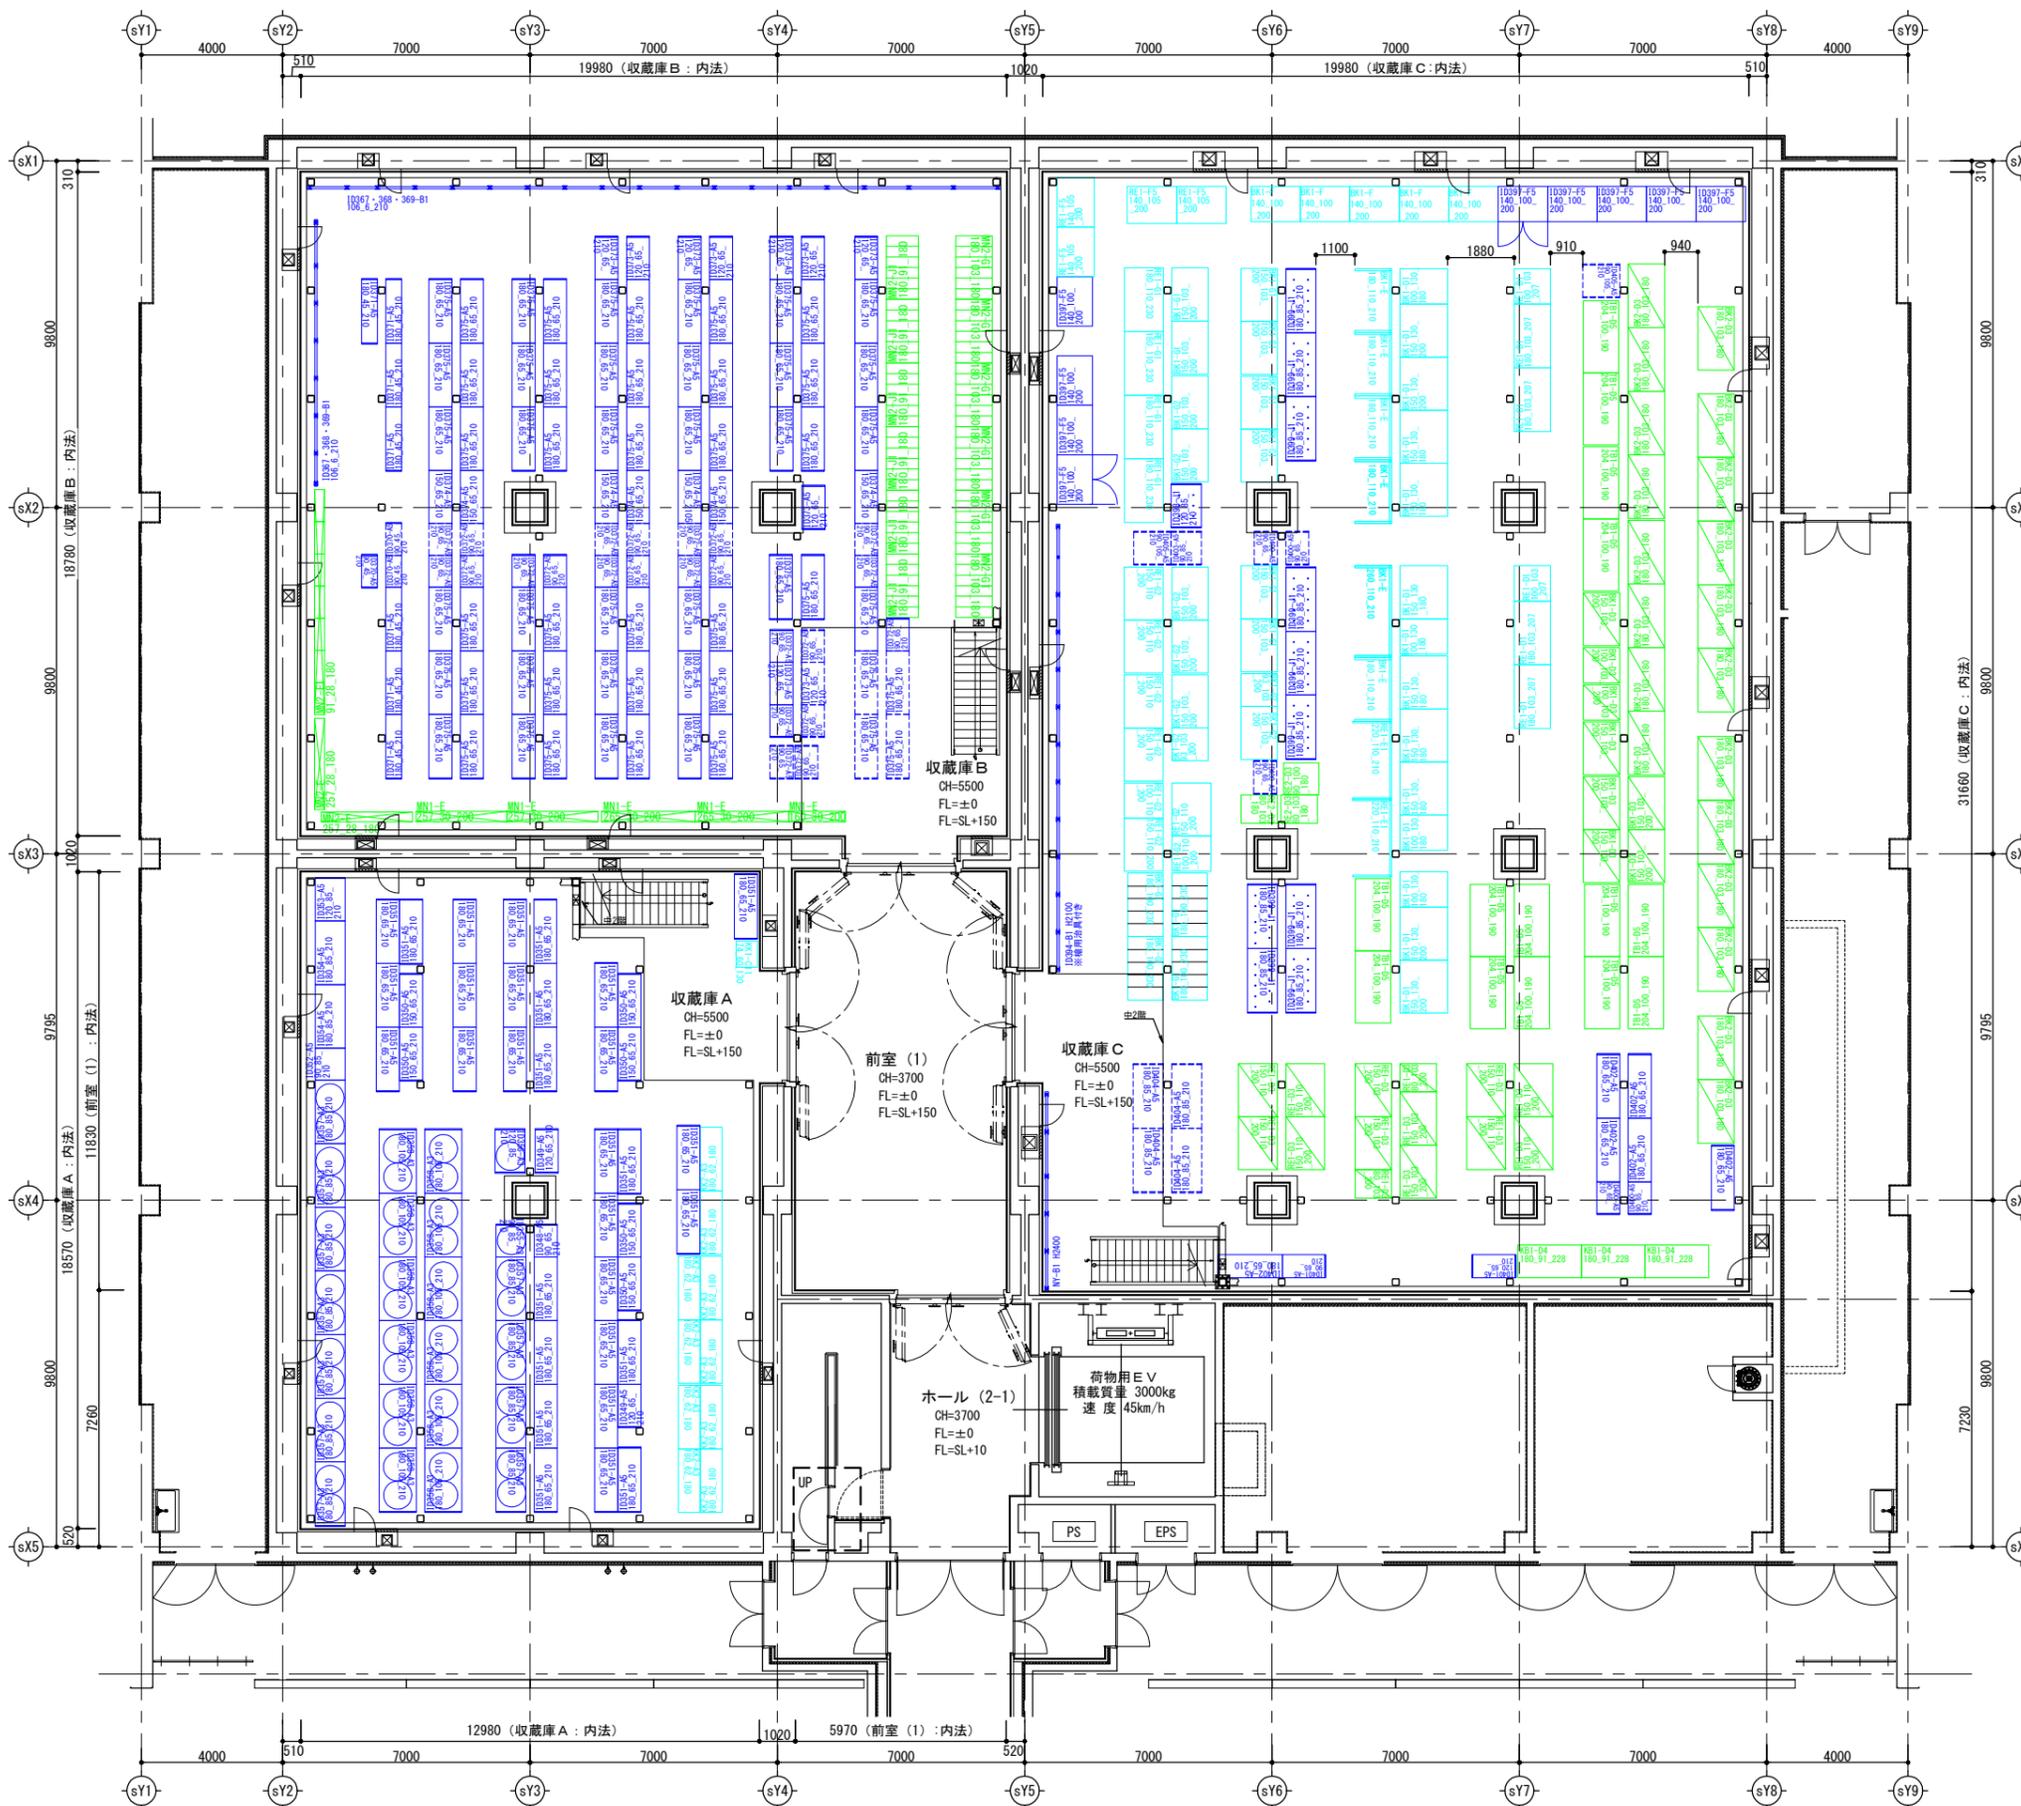


R8年度 収蔵庫棟2層目 什器配置図

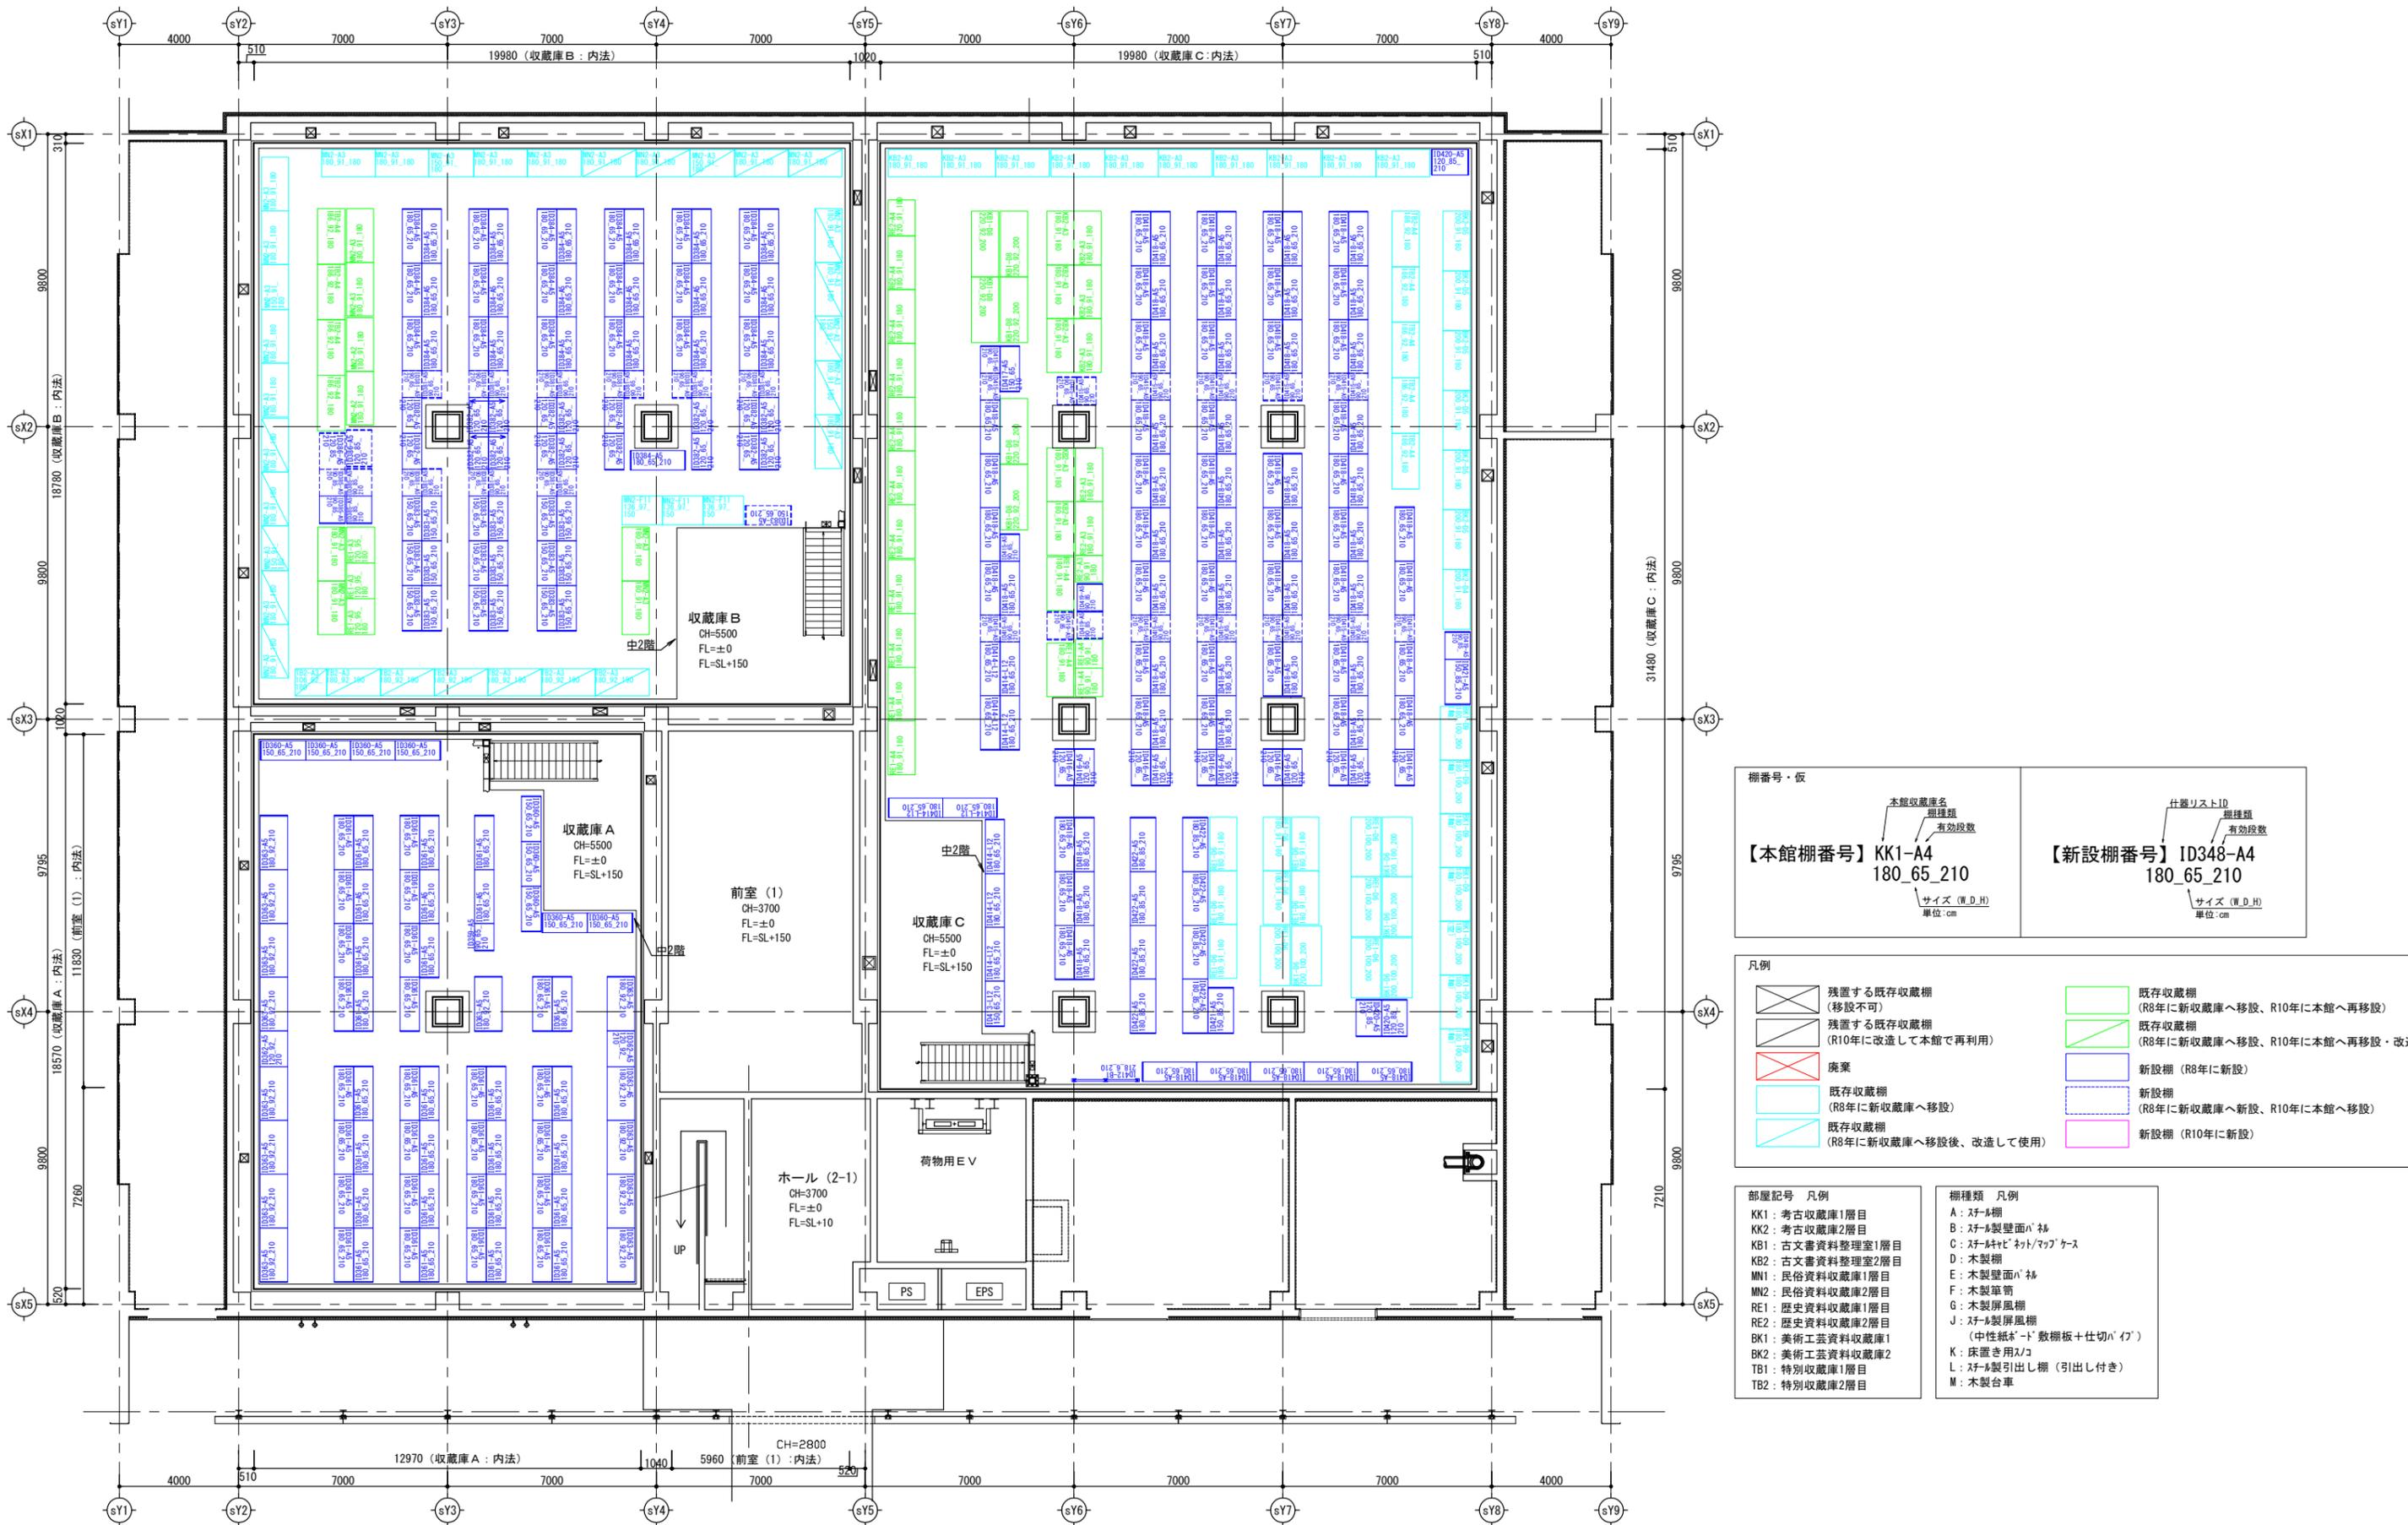


<p>棚番号・仮</p> <p>【本館棚番号】 KK1-A4 180_65_210</p> <p>本館収蔵庫名 棚種類 有効段数</p> <p>【新設棚番号】 ID348-A4 180_65_210</p> <p>什器リストID 棚種類 有効段数</p> <p>サイズ (W,D,H) 単位:cm</p>	<p>凡例</p> <ul style="list-style-type: none"> 残置する既存収蔵棚 (移設不可) 残置する既存収蔵棚 (R10年に改造して本館で再利用) 廃棄 既存収蔵棚 (R8年に新収蔵庫へ移設) 既存収蔵棚 (R8年に新収蔵庫へ移設後、改造して使用) 既存収蔵棚 (R8年に新収蔵庫へ移設、R10年に本館へ再移設) 既存収蔵棚 (R8年に新収蔵庫へ移設、R10年に本館へ再移設・改造) 新設棚 (R8年に新設) 新設棚 (R8年に新収蔵庫へ新設、R10年に本館へ移設) 新設棚 (R10年に新設)
<p>部屋記号 凡例</p> <ul style="list-style-type: none"> KK1: 考古収蔵庫1層目 KK2: 考古収蔵庫2層目 KB1: 古文書資料整理室1層目 KB2: 古文書資料整理室2層目 MN1: 民俗資料収蔵庫1層目 MN2: 民俗資料収蔵庫2層目 RE1: 歴史資料収蔵庫1層目 RE2: 歴史資料収蔵庫2層目 BK1: 美術工芸資料収蔵庫1 BK2: 美術工芸資料収蔵庫2 TB1: 特別収蔵庫1層目 TB2: 特別収蔵庫2層目 	<p>棚種類 凡例</p> <ul style="list-style-type: none"> A: スチール棚 B: スチール製壁面パネル C: スチール製ネット/マップケース D: 木製棚 E: 木製壁面パネル F: 木製箆 G: 木製扉風棚 J: スチール製扉風棚 (中性紙・ド・数棚板+仕切パネル) K: 床置き用スコ L: スチール製引出し棚 (引出し付き) M: 木製台車

R10年度 収蔵庫棟1層目 本館へ移設する棚

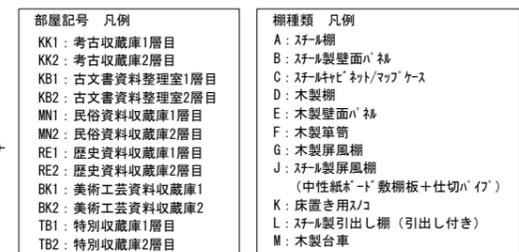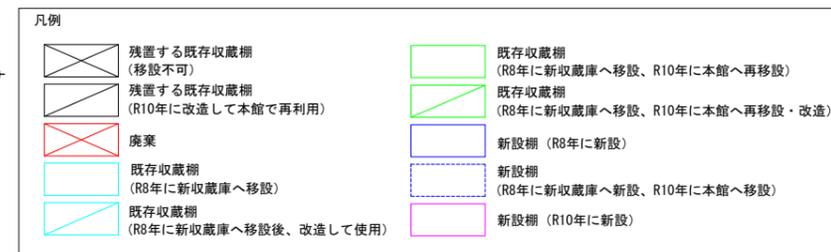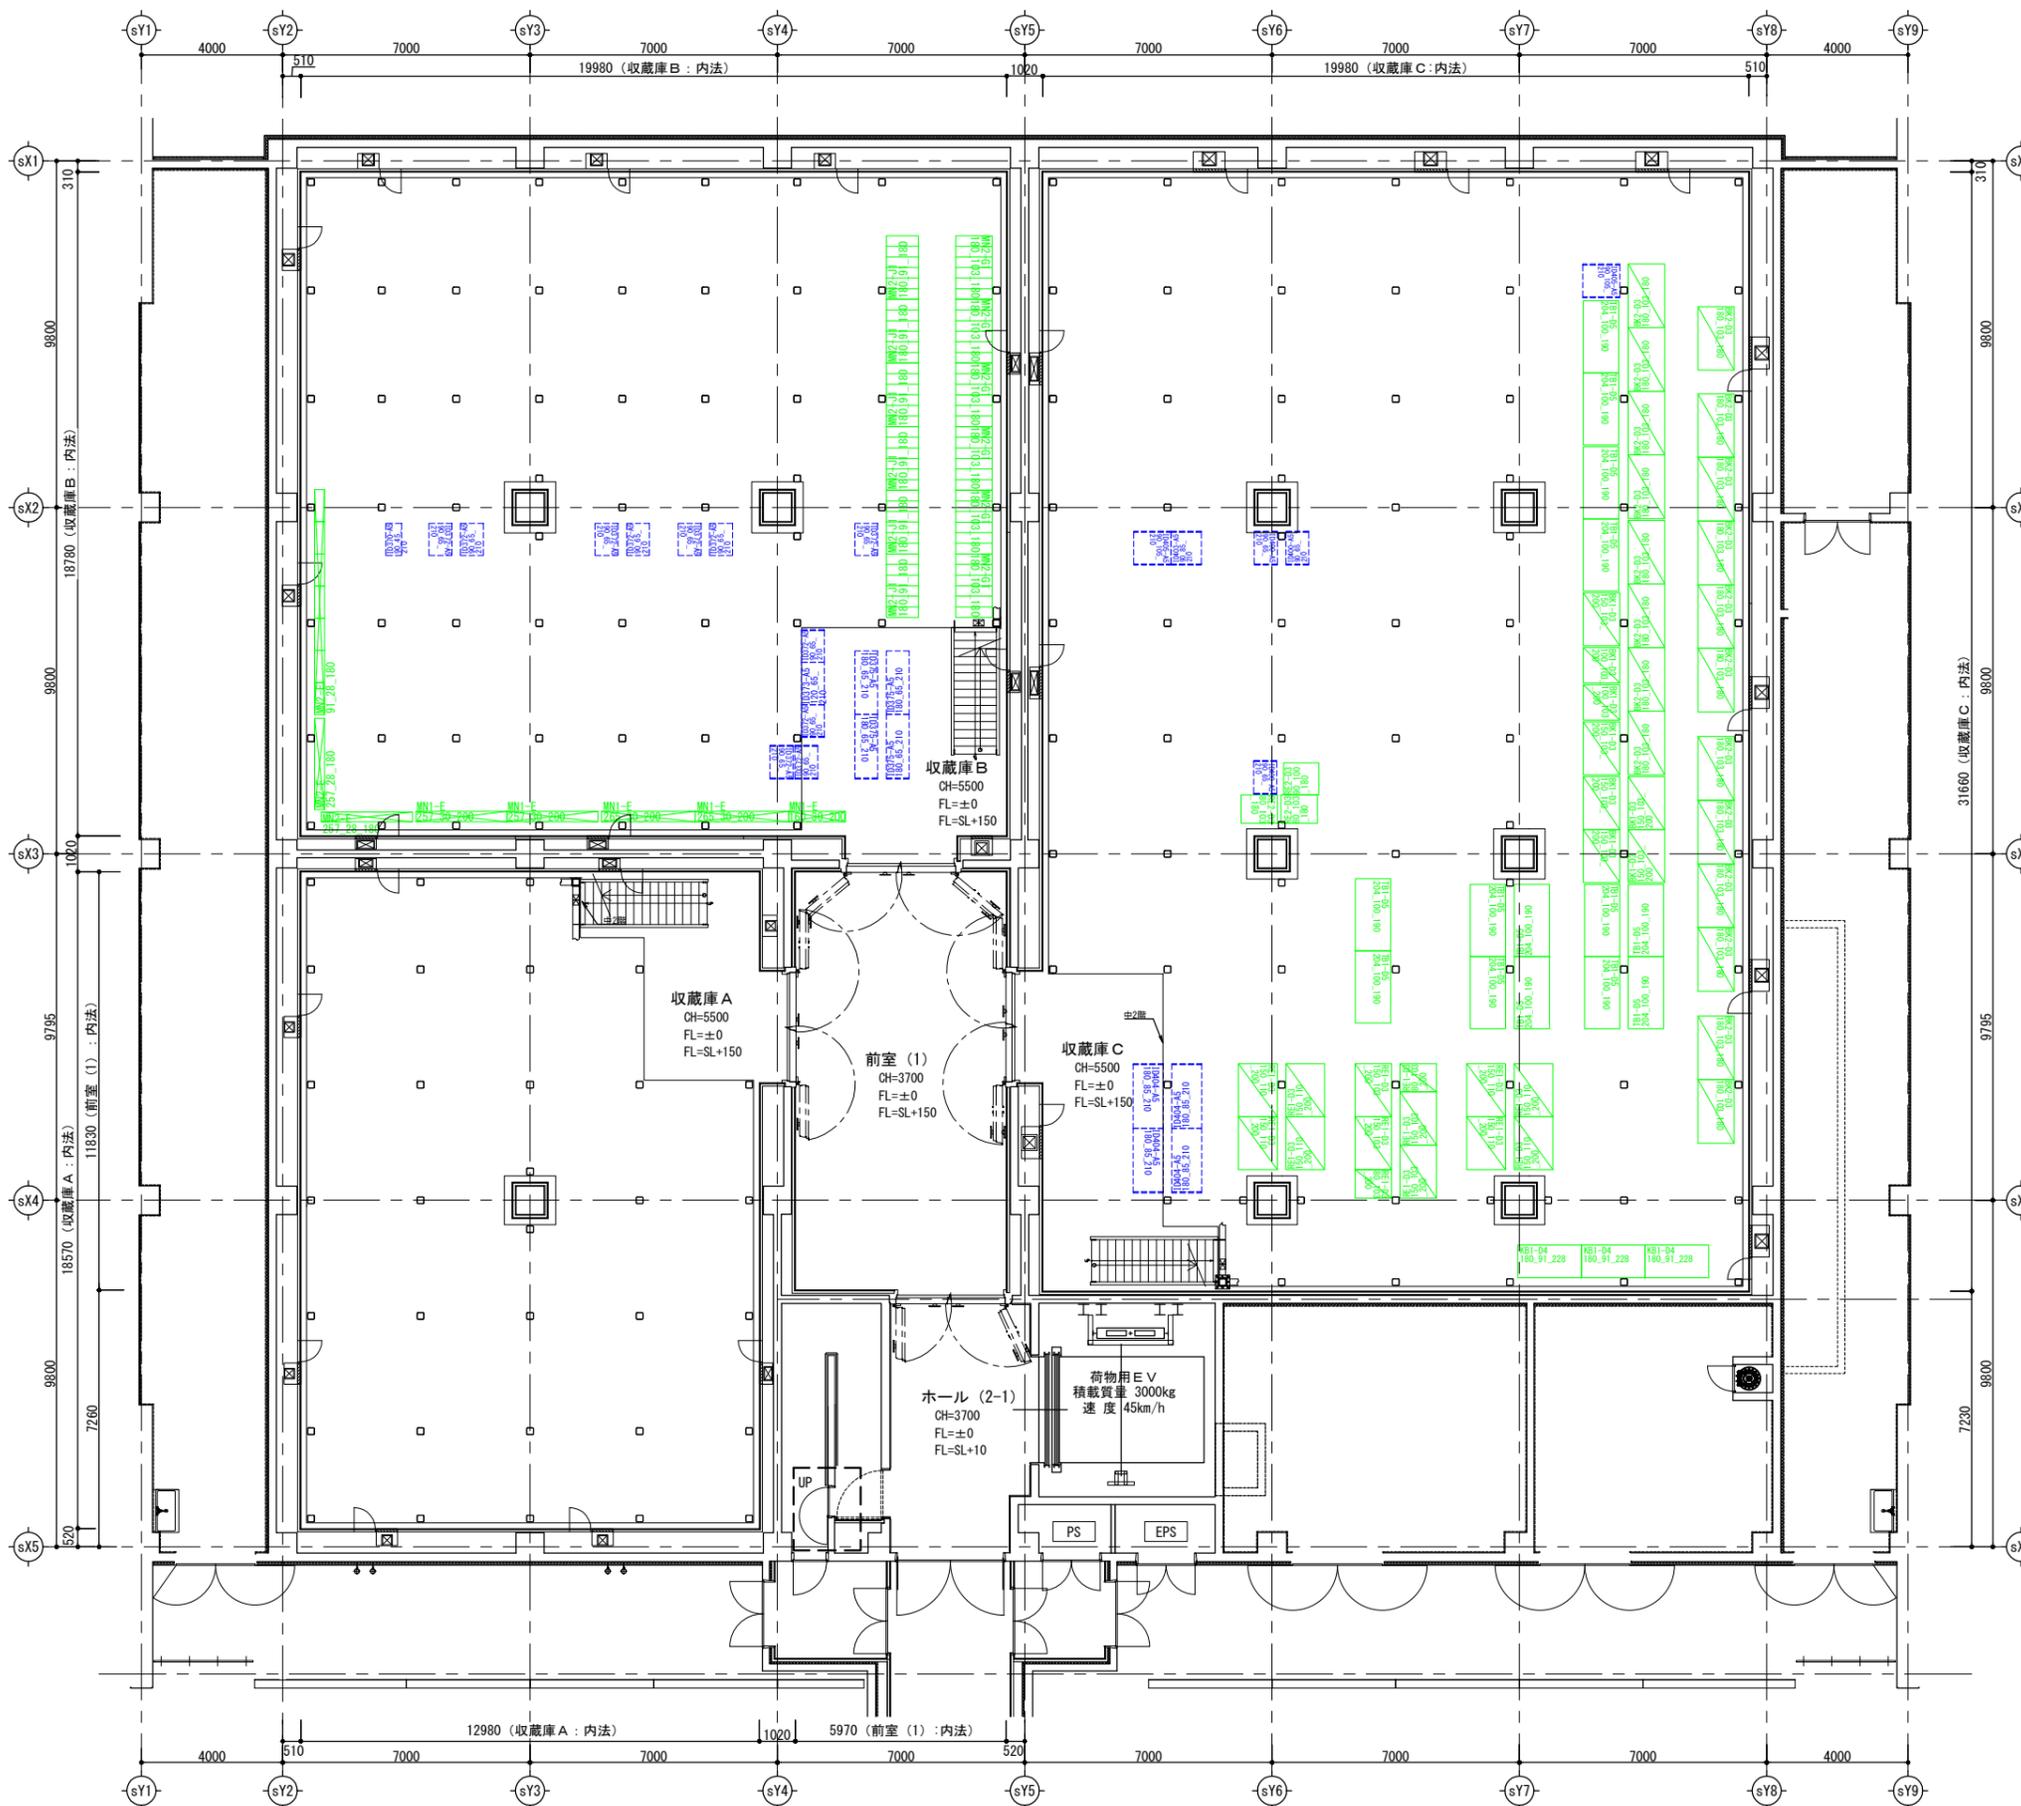

R10年度 収蔵庫棟2層目 本館へ移設する棚



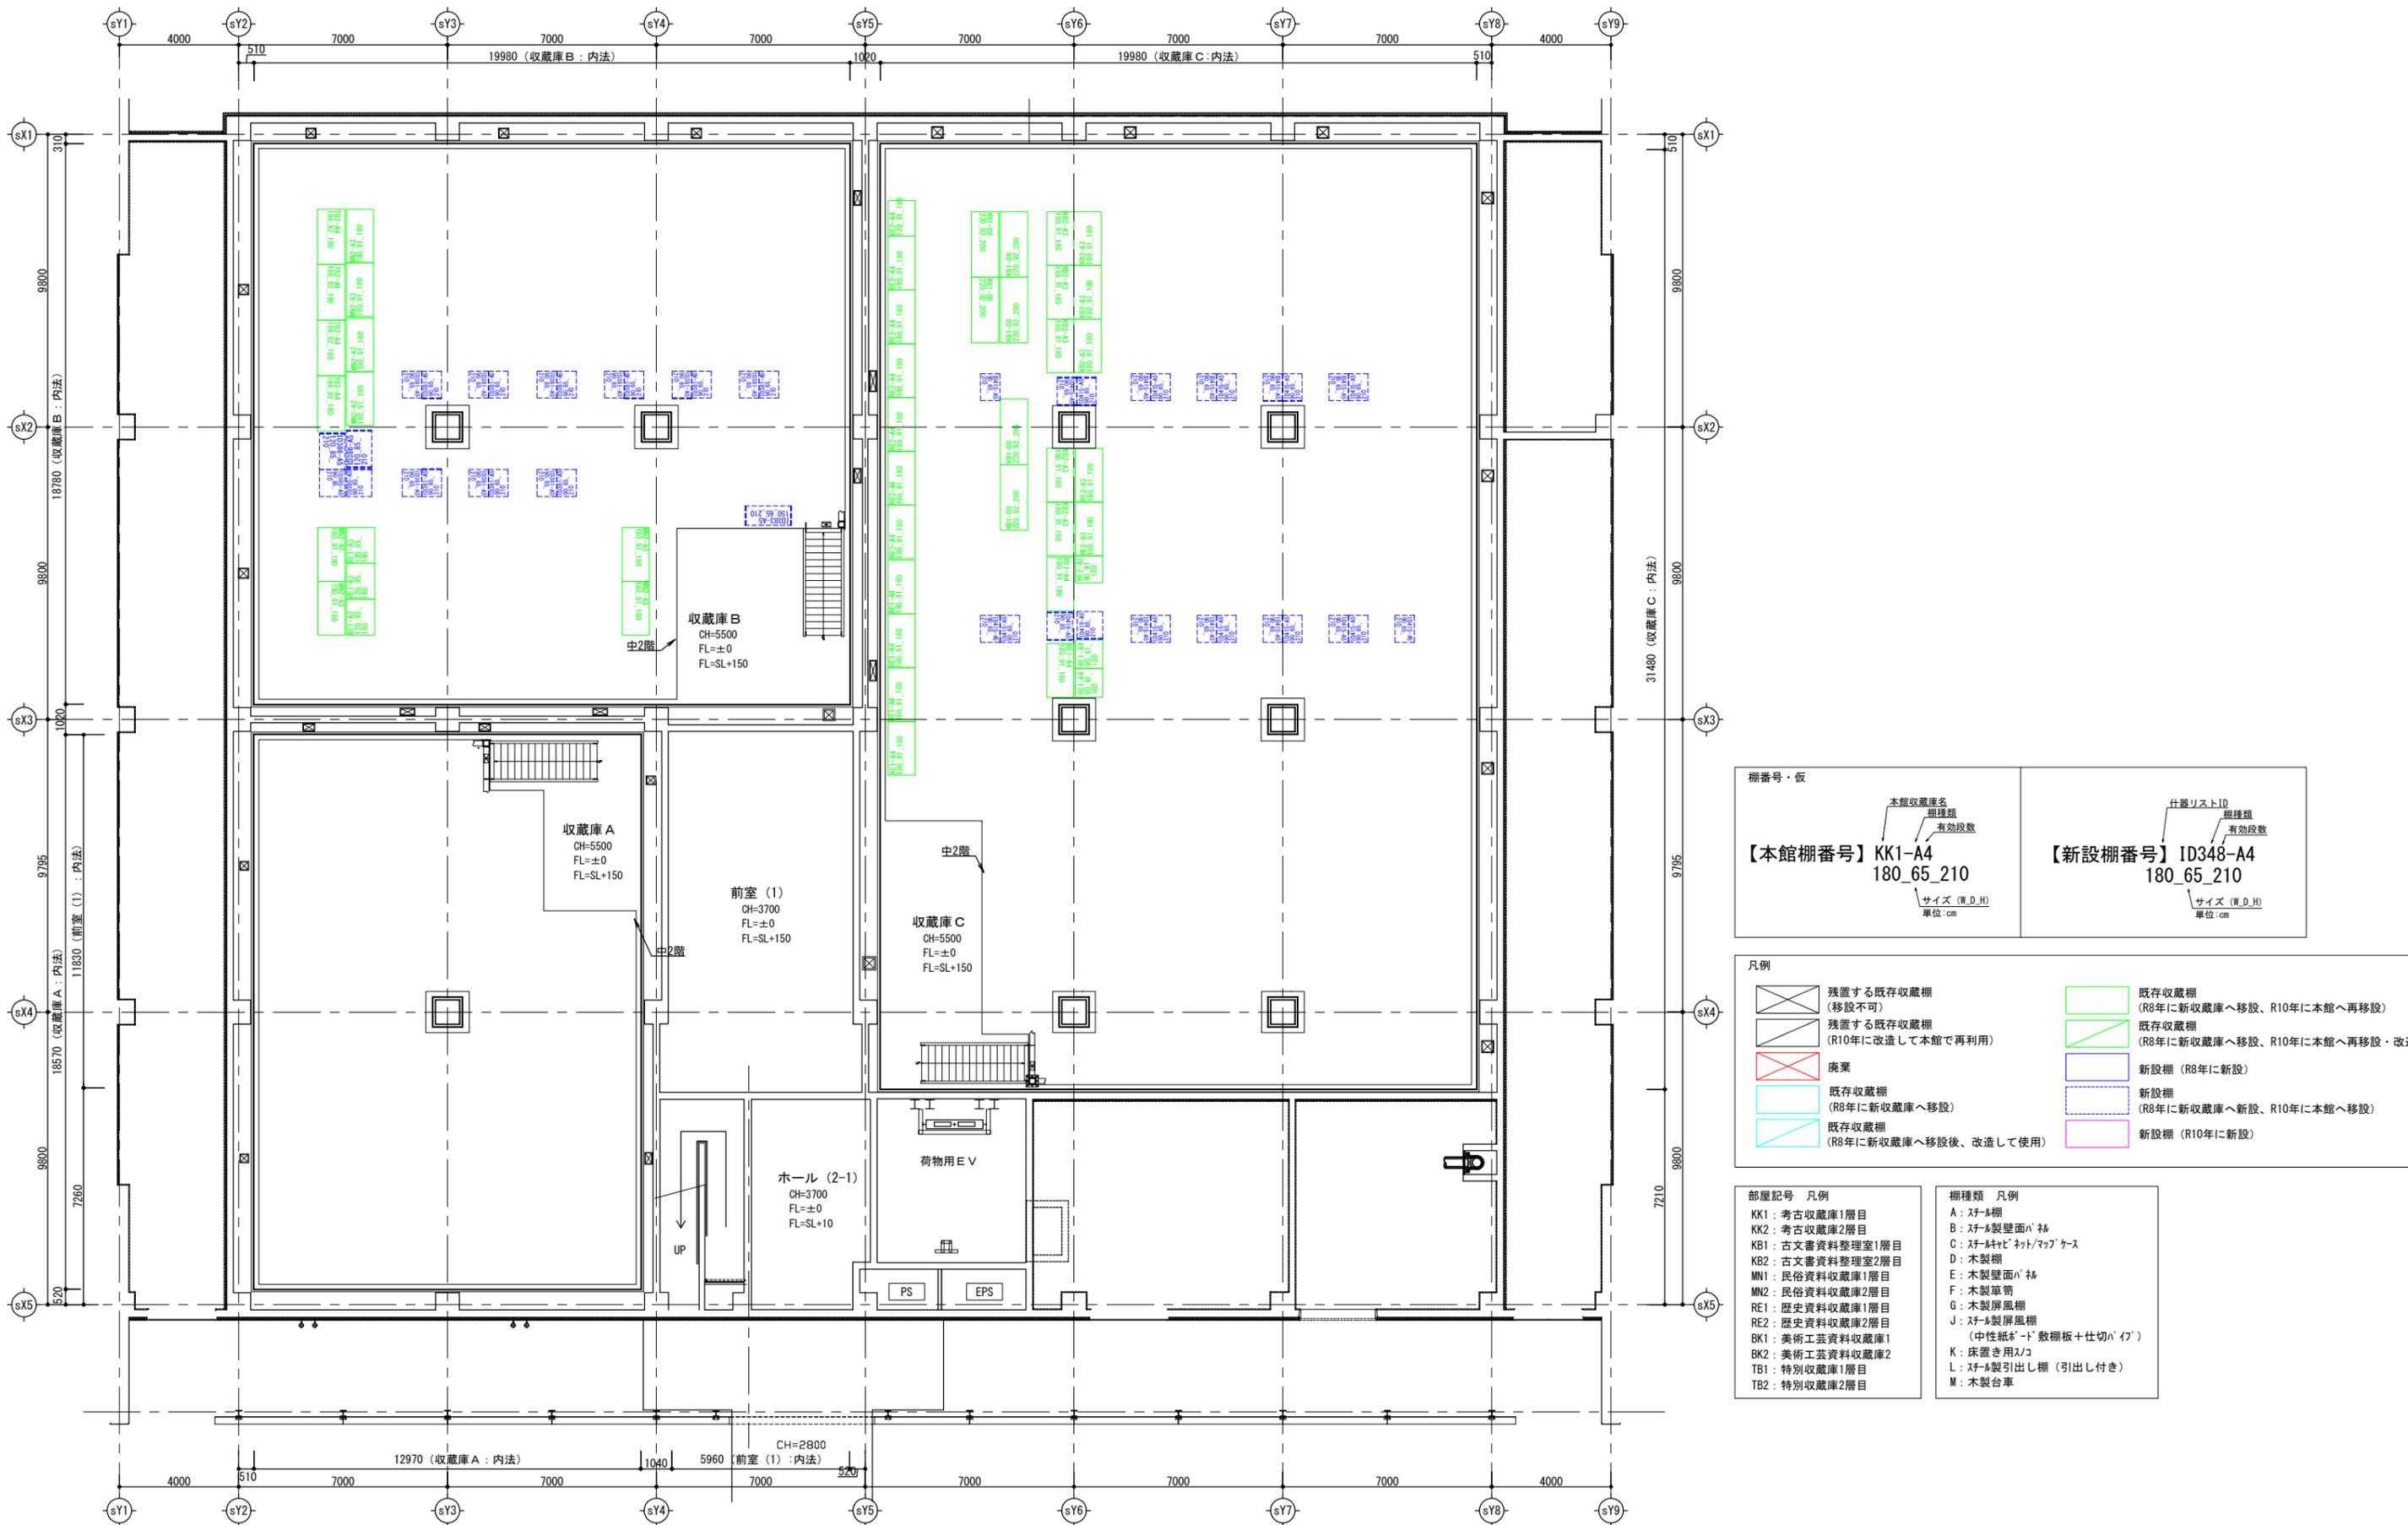


<p>棚番号・仮</p> <p>本館収蔵庫名 棚種類 有効段数</p> <p>【本館棚番号】 KK1-A4 180_65_210</p> <p>サイズ (W,D,H) 単位:cm</p>	<p>仕器リストID 棚種類 有効段数</p> <p>【新設棚番号】 ID348-A4 180_65_210</p> <p>サイズ (W,D,H) 単位:cm</p>
---	---


<p>凡例</p> <p>残置する既存収蔵棚 (移設不可)</p> <p>残置する既存収蔵棚 (R10年に改造して本館で再利用)</p> <p>廃棄</p> <p>既存収蔵棚 (R8年に新収蔵庫へ移設)</p> <p>既存収蔵棚 (R8年に新収蔵庫へ移設後、改造して使用)</p>	<p>既存収蔵棚 (R8年に新収蔵庫へ移設、R10年に本館へ再移設)</p> <p>既存収蔵棚 (R8年に新収蔵庫へ移設、R10年に本館へ再移設・改造)</p> <p>新設棚 (R8年に新設)</p> <p>新設棚 (R8年に新収蔵庫へ新設、R10年に本館へ移設)</p> <p>新設棚 (R10年に新設)</p>
--	---

<p>部屋記号 凡例</p> <p>KK1: 考古収蔵庫1層目</p> <p>KK2: 考古収蔵庫2層目</p> <p>KB1: 古文書資料整理室1層目</p> <p>KB2: 古文書資料整理室2層目</p> <p>MN1: 民俗資料収蔵庫1層目</p> <p>MN2: 民俗資料収蔵庫2層目</p> <p>RE1: 歴史資料収蔵庫1層目</p> <p>RE2: 歴史資料収蔵庫2層目</p> <p>BK1: 美術工芸資料収蔵庫1</p> <p>BK2: 美術工芸資料収蔵庫2</p> <p>TB1: 特別収蔵庫1層目</p> <p>TB2: 特別収蔵庫2層目</p>	<p>棚種類 凡例</p> <p>A: スチール棚</p> <p>B: スチール製壁面パネル</p> <p>C: スチール製ネット/マップケース</p> <p>D: 木製棚</p> <p>E: 木製壁面パネル</p> <p>F: 木製箆箆</p> <p>G: 木製屏風棚</p> <p>J: スチール製屏風棚 (中性紙ボード数棚板+仕切パネル)</p> <p>K: 床置き用スコ</p> <p>L: スチール製引出し棚 (引出し付き)</p> <p>M: 木製台車</p>
--	--

R10年度 収蔵庫棟1層目 本館へ棚の移設後、新規設置する什器の配置図

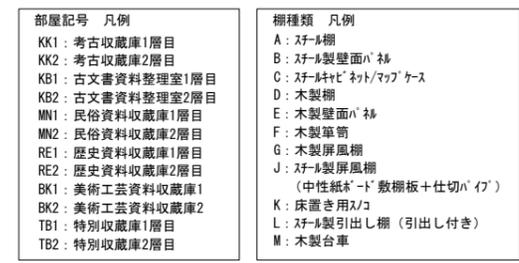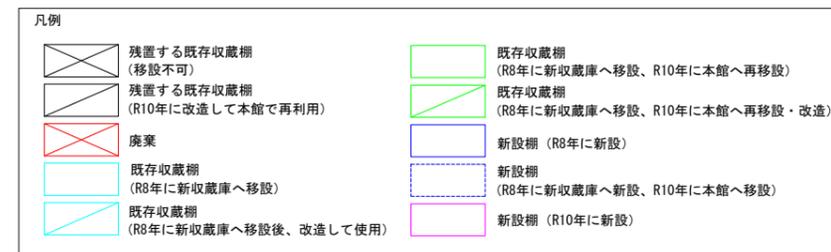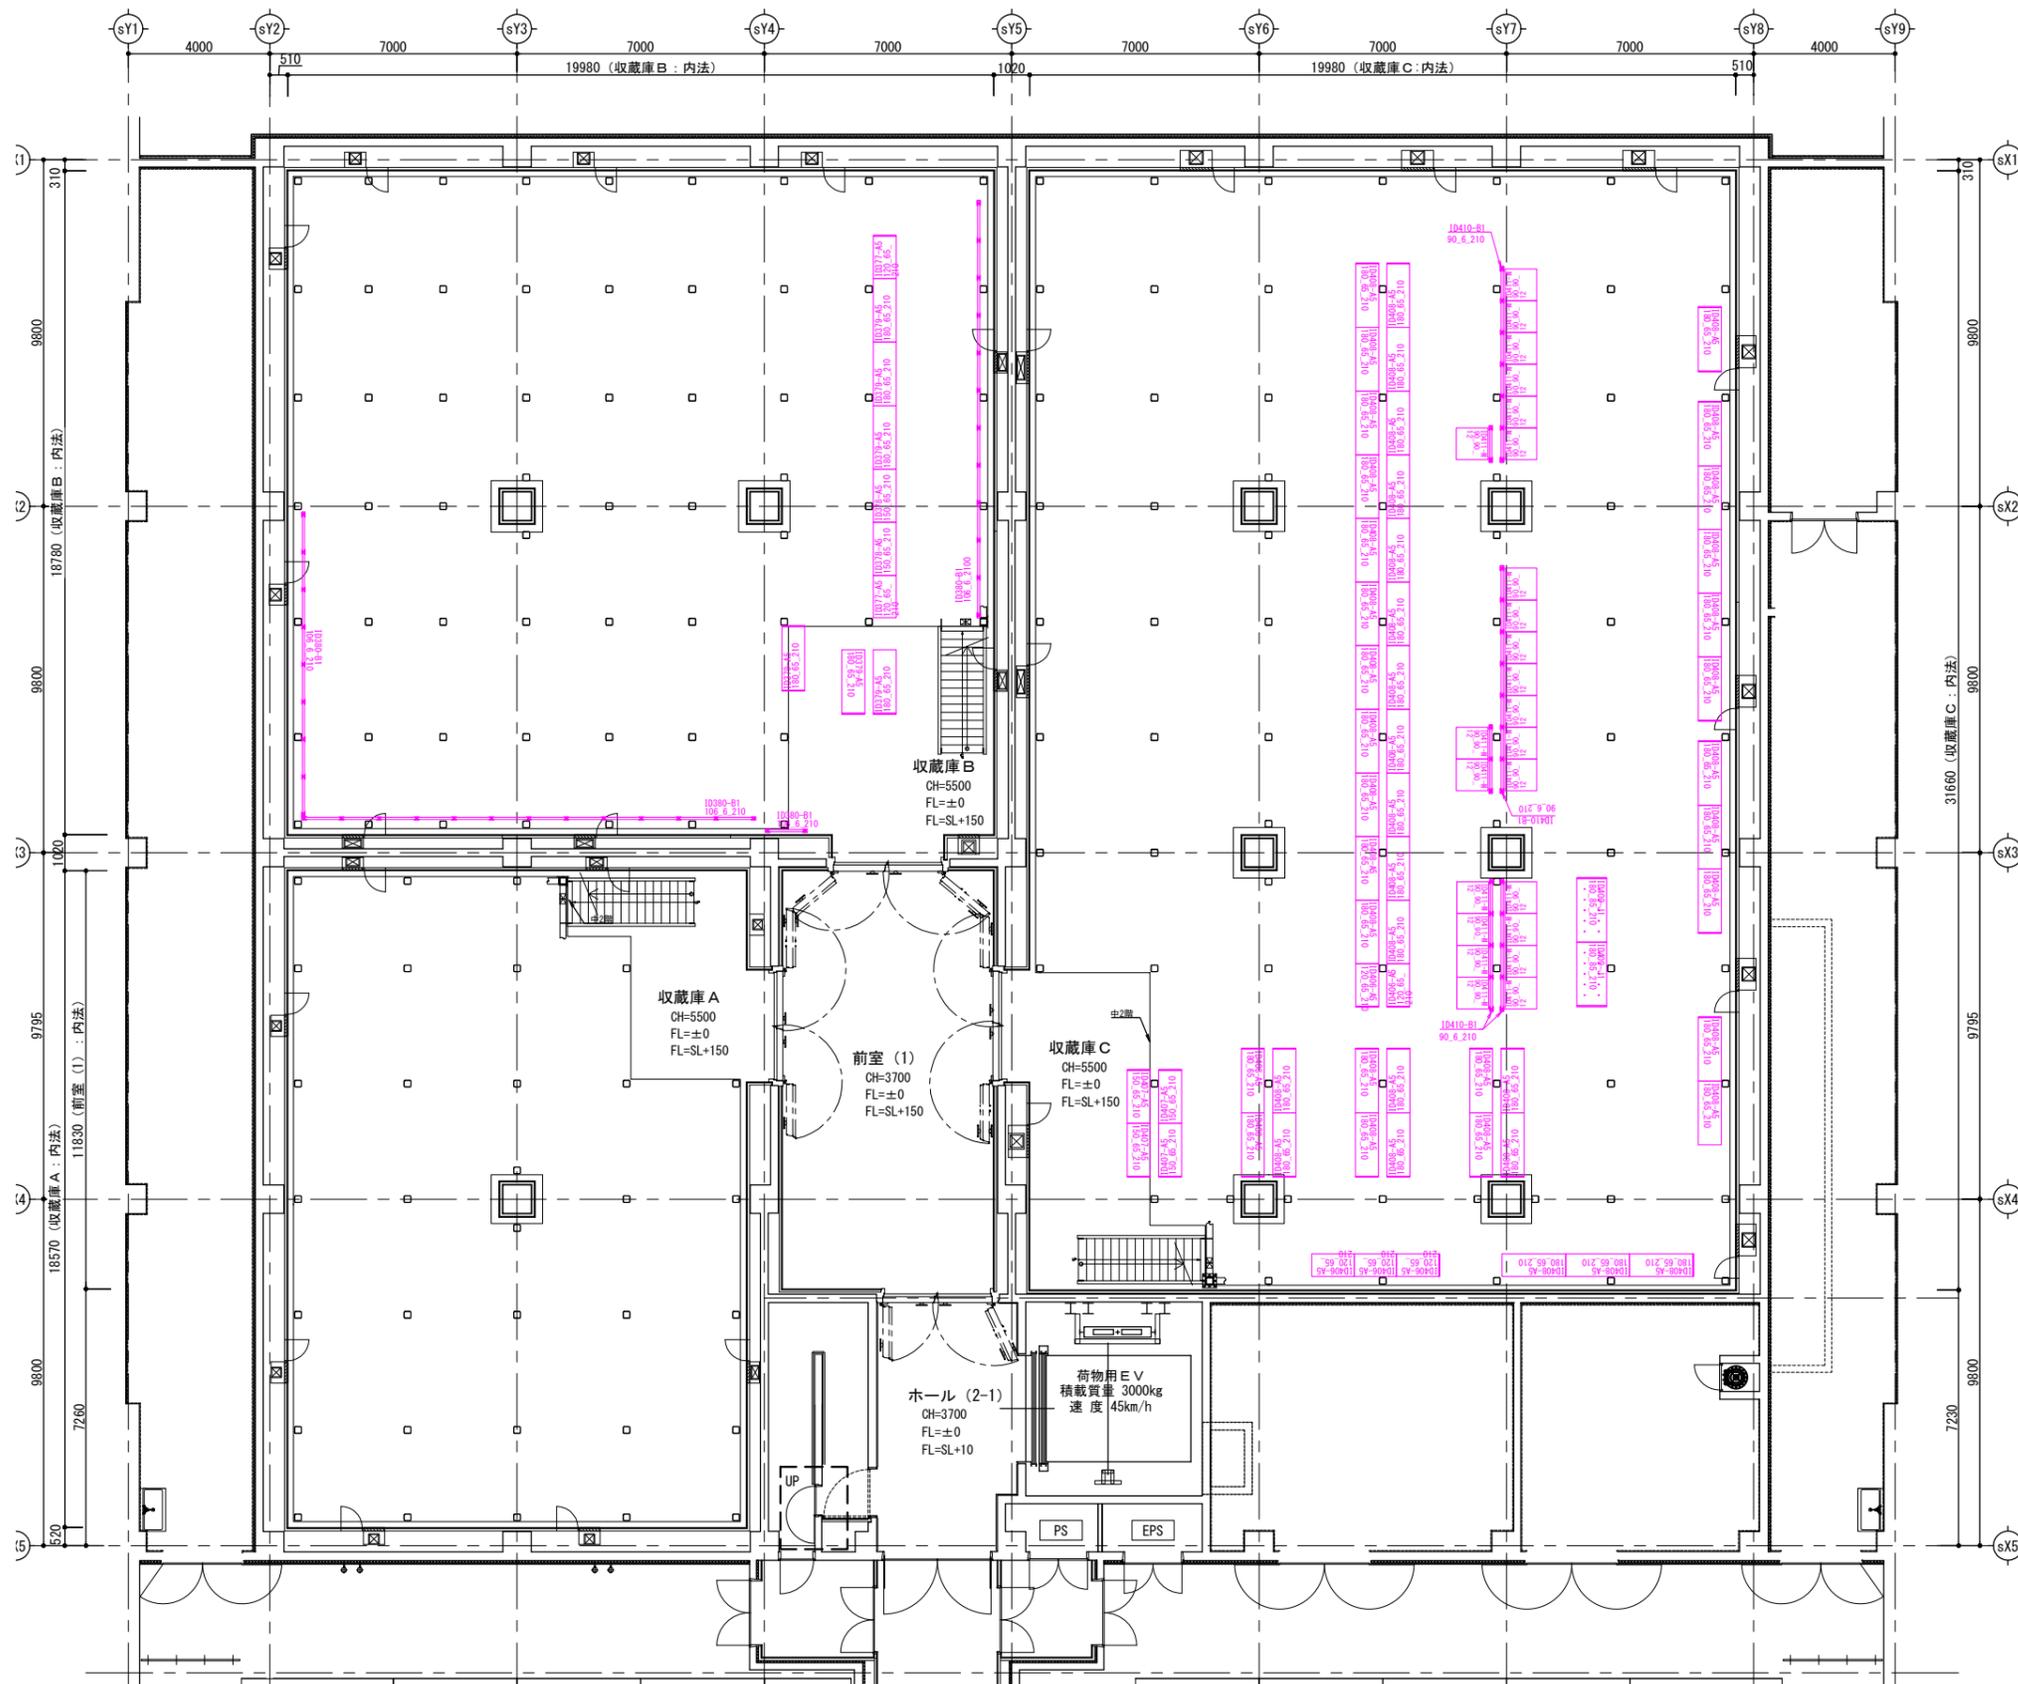

R10年度 収蔵庫棟2層目 本館へ棚の移設後、新規設置する什器の配置図

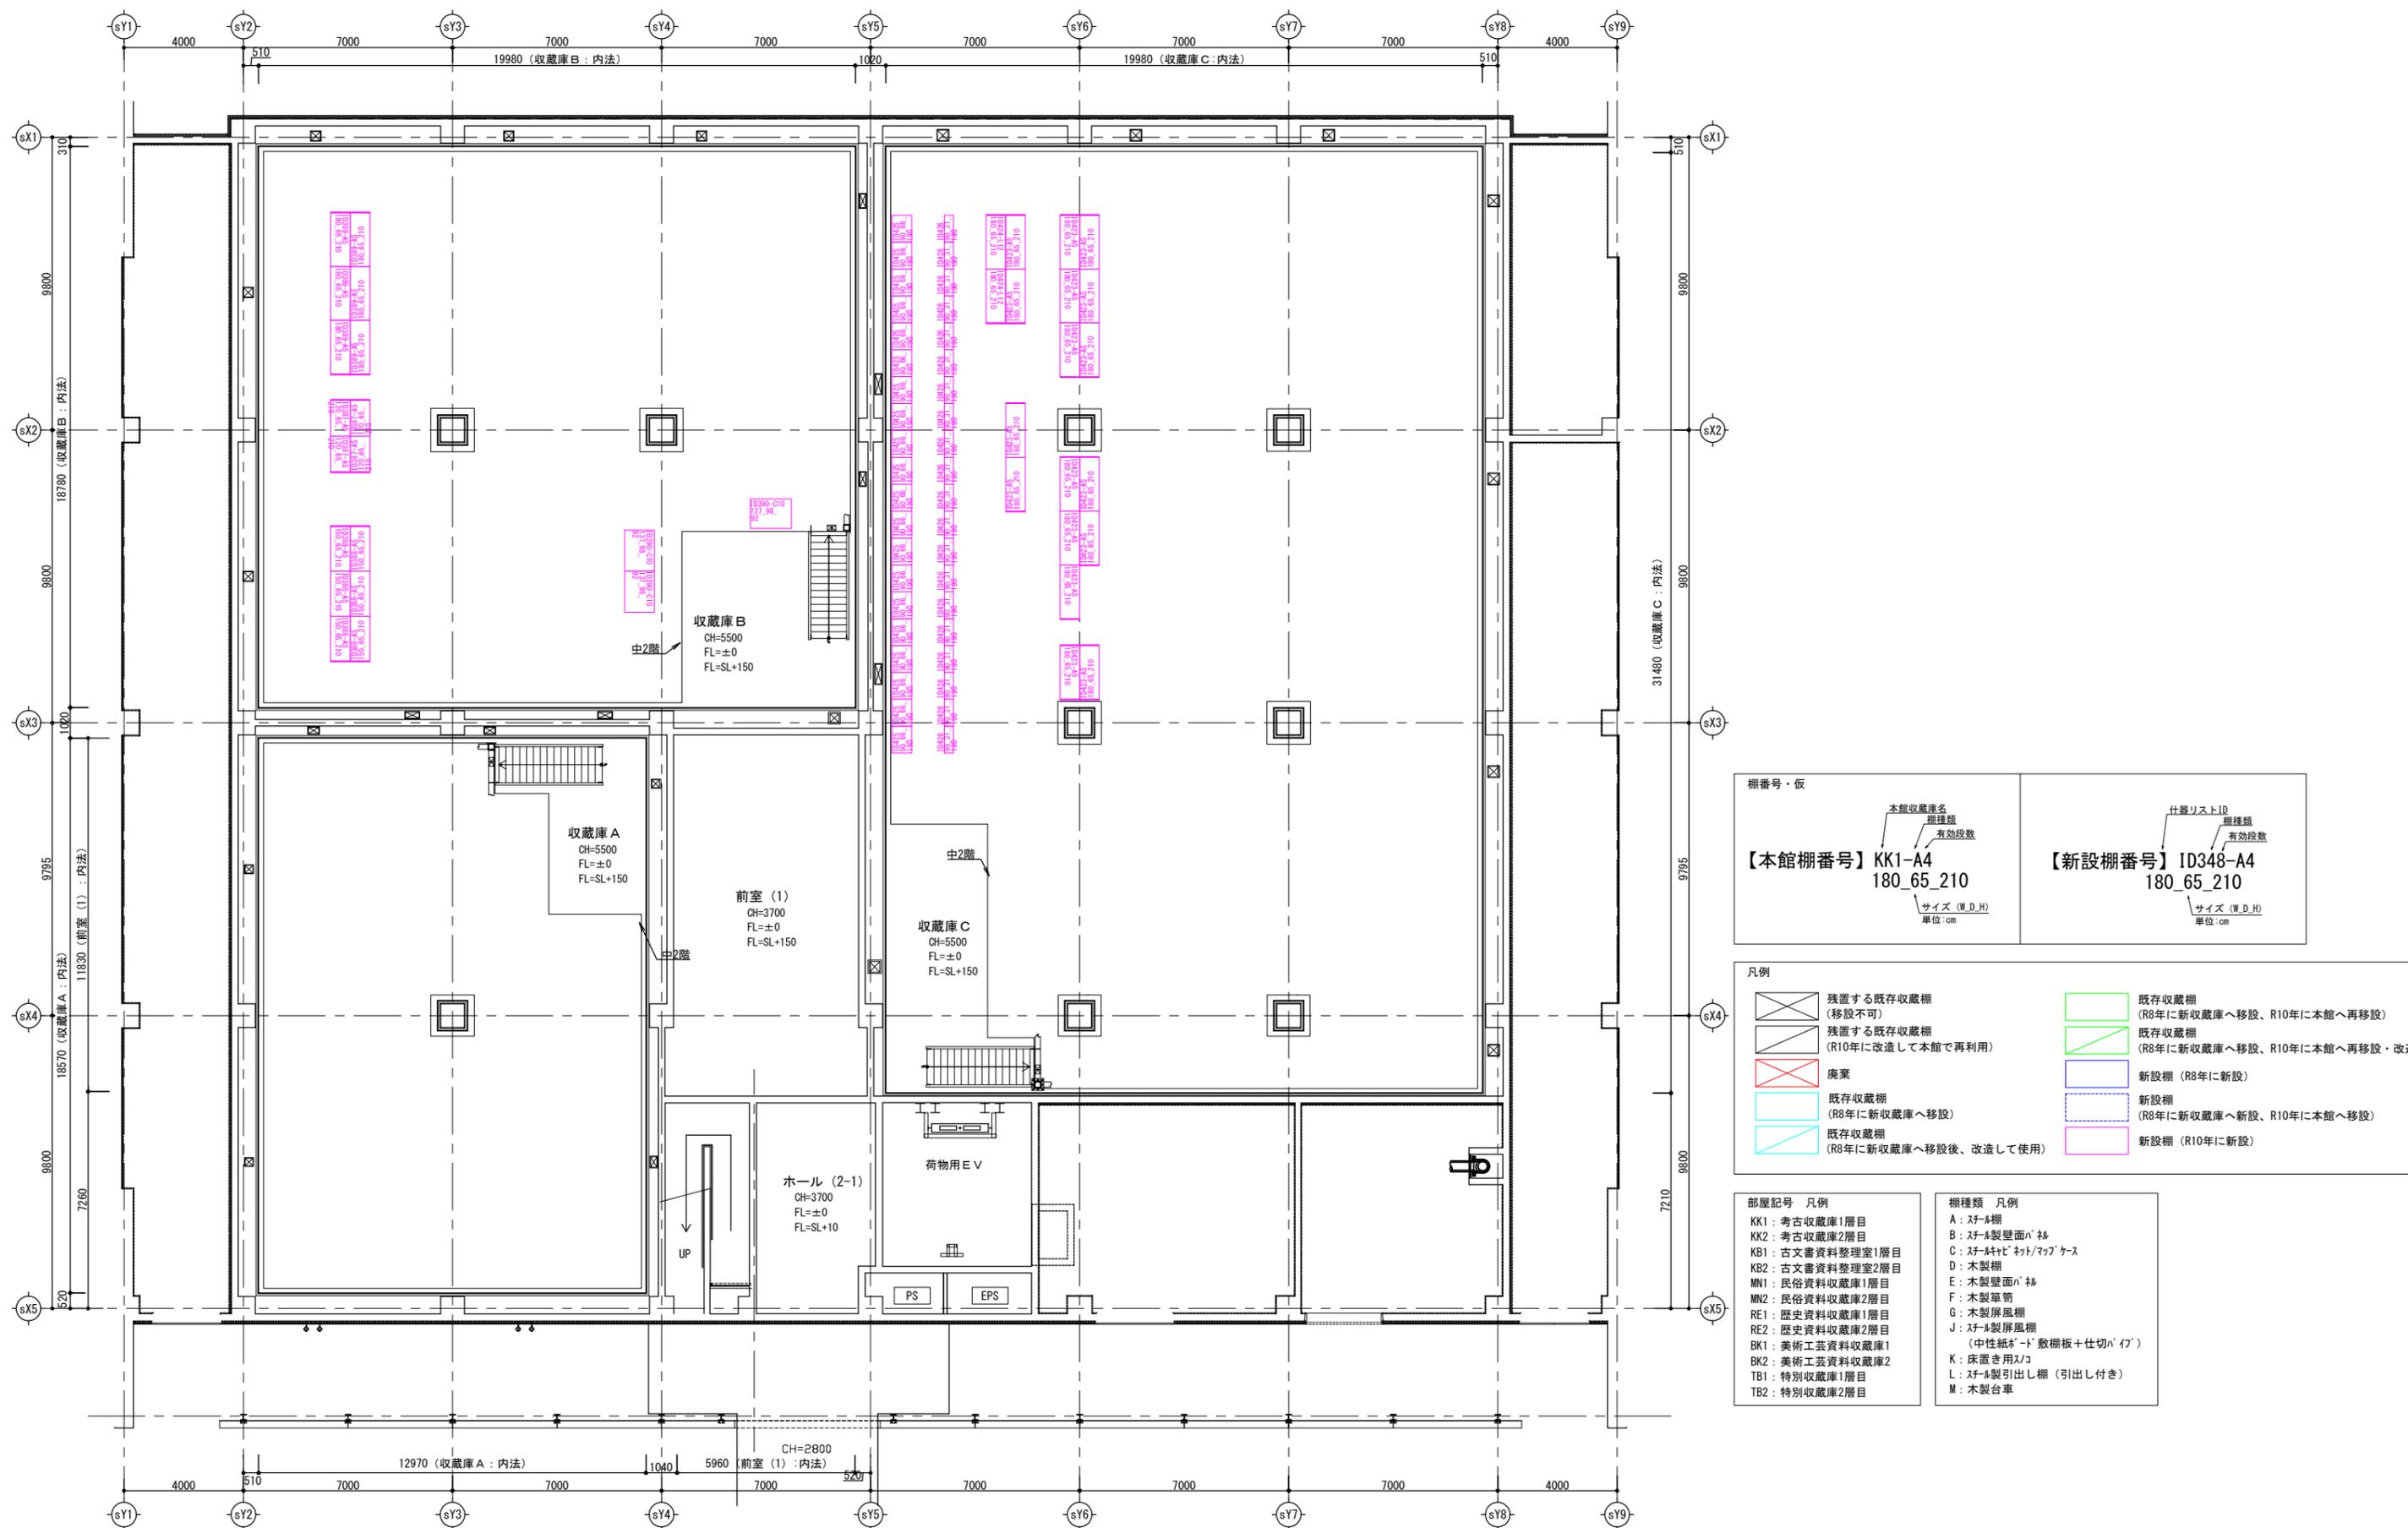


<p>棚番号・仮</p> <p>本館収蔵庫名 棚種類 有効段数</p> <p>【本館棚番号】 KK1-A4 180_65_210</p> <p>サイズ (W,D,H) 単位:cm</p>	<p>什器リストID 棚種類 有効段数</p> <p>【新設棚番号】 ID348-A4 180_65_210</p> <p>サイズ (W,D,H) 単位:cm</p>
---	---

<p>凡例</p> <p>残置する既存収蔵棚 (移設不可)</p> <p>残置する既存収蔵棚 (R10年に改造して本館で再利用)</p> <p>廃棄</p> <p>既存収蔵棚 (R8年に新収蔵庫へ移設)</p> <p>既存収蔵棚 (R8年に新収蔵庫へ移設後、改造して使用)</p>	<p>既存収蔵棚 (R8年に新収蔵庫へ移設、R10年に本館へ再移設)</p> <p>既存収蔵棚 (R8年に新収蔵庫へ移設、R10年に本館へ再移設・改造)</p> <p>新設棚 (R8年に新設)</p> <p>新設棚 (R8年に新収蔵庫へ新設、R10年に本館へ移設)</p> <p>新設棚 (R10年に新設)</p>
--	---

<p>部屋記号 凡例</p> <p>KK1: 考古収蔵庫1層目</p> <p>KK2: 考古収蔵庫2層目</p> <p>KB1: 古文書資料整理室1層目</p> <p>KB2: 古文書資料整理室2層目</p> <p>MN1: 民俗資料収蔵庫1層目</p> <p>MN2: 民俗資料収蔵庫2層目</p> <p>RE1: 歴史資料収蔵庫1層目</p> <p>RE2: 歴史資料収蔵庫2層目</p> <p>BK1: 美術工芸資料収蔵庫1</p> <p>BK2: 美術工芸資料収蔵庫2</p> <p>TB1: 特別収蔵庫1層目</p> <p>TB2: 特別収蔵庫2層目</p>	<p>棚種類 凡例</p> <p>A: スチール棚</p> <p>B: スチール製壁面パネル</p> <p>C: スチール製ネット/マップケース</p> <p>D: 木製棚</p> <p>E: 木製壁面パネル</p> <p>F: 木製筆箱</p> <p>G: 木製扉風棚</p> <p>J: スチール製扉風棚 (中性紙ボード数棚板+仕切パネル)</p> <p>K: 床置き用スコ</p> <p>L: スチール製引出し棚 (引出し付き)</p> <p>M: 木製台車</p>
--	--

R10年度 収蔵庫棟1層目 什器配置図

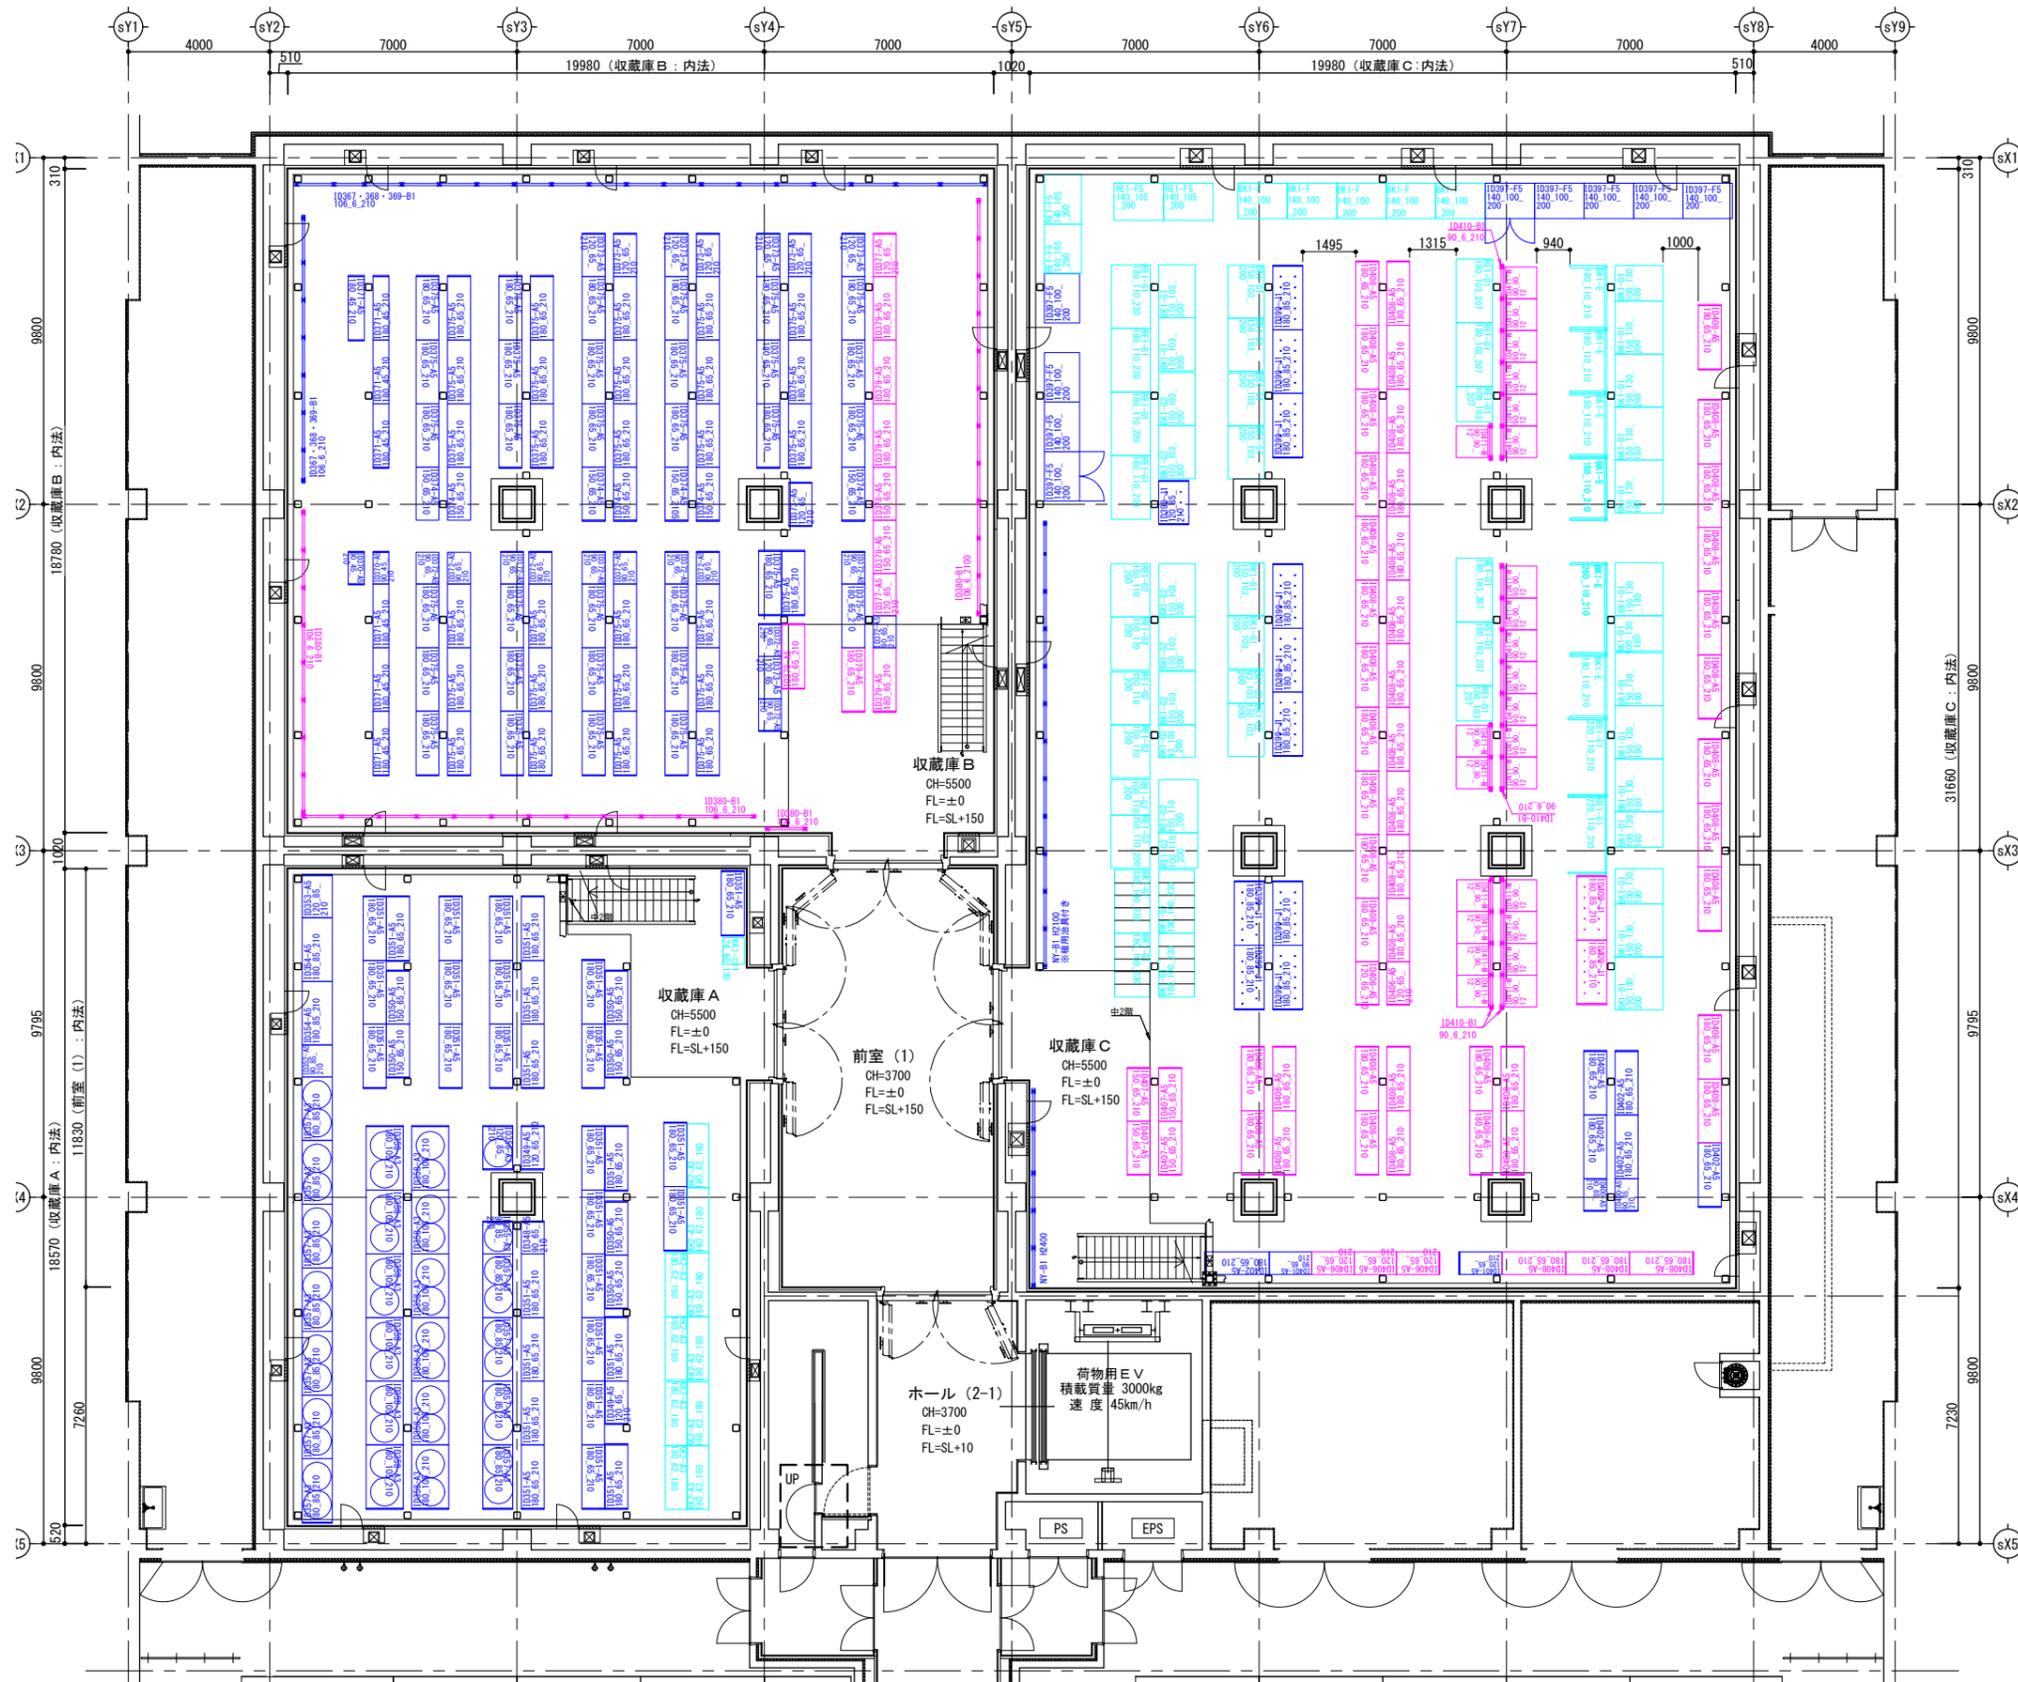


<p>棚番号・仮</p> <p>本館収蔵庫名 棚種類 有効段数</p> <p>【本館棚番号】 KK1-A4 180_65_210</p> <p>サイズ (W,D,H) 単位:cm</p>	<p>什器リストID 棚種類 有効段数</p> <p>【新設棚番号】 ID348-A4 180_65_210</p> <p>サイズ (W,D,H) 単位:cm</p>
---	---

<p>凡例</p> <p> 残置する既存収蔵棚 (移設不可)</p> <p> 残置する既存収蔵棚 (R10年に改造して本館で再利用)</p> <p> 廃棄</p> <p> 既存収蔵棚 (R8年に新収蔵庫へ移設)</p> <p> 既存収蔵棚 (R8年に新収蔵庫へ移設後、改造して使用)</p>	<p> 既存収蔵棚 (R8年に新収蔵庫へ移設、R10年に本館へ再移設)</p> <p> 既存収蔵棚 (R8年に新収蔵庫へ移設、R10年に本館へ再移設・改造)</p> <p> 新設棚 (R8年に新設)</p> <p> 新設棚 (R8年に新収蔵庫へ新設、R10年に本館へ移設)</p> <p> 新設棚 (R10年に新設)</p>
---	--





<p>部屋記号 凡例</p> <p>KK1: 考古収蔵庫1層目</p> <p>KK2: 考古収蔵庫2層目</p> <p>KB1: 古文書資料整理室1層目</p> <p>KB2: 古文書資料整理室2層目</p> <p>MN1: 民俗資料収蔵庫1層目</p> <p>MN2: 民俗資料収蔵庫2層目</p> <p>RE1: 歴史資料収蔵庫1層目</p> <p>RE2: 歴史資料収蔵庫2層目</p> <p>BK1: 美術工芸資料収蔵庫1</p> <p>BK2: 美術工芸資料収蔵庫2</p> <p>TB1: 特別収蔵庫1層目</p> <p>TB2: 特別収蔵庫2層目</p>	<p>棚種類 凡例</p> <p>A: スチール棚</p> <p>B: スチール製壁面ﾊﾞｯｼﾞ</p> <p>C: スチｰﾙﾍﾞｰｼﾞｯﾄ/ﾏｯﾌﾟｹｰｽ</p> <p>D: 木製棚</p> <p>E: 木製壁面ﾊﾞｯｼﾞ</p> <p>F: 木製筆箱</p> <p>G: 木製屏風棚</p> <p>J: スチｰﾙ製屏風棚 (中性紙ｷﾞｰﾄﾞ数棚板+仕切ﾊﾞｲﾌﾞ)</p> <p>K: 床置き用ｽｺｯﾌﾟ</p> <p>L: スチｰﾙ製引出し棚 (引出し付き)</p> <p>M: 木製台車</p>
--	---

R10年度 収蔵庫棟2層目 什器配置図



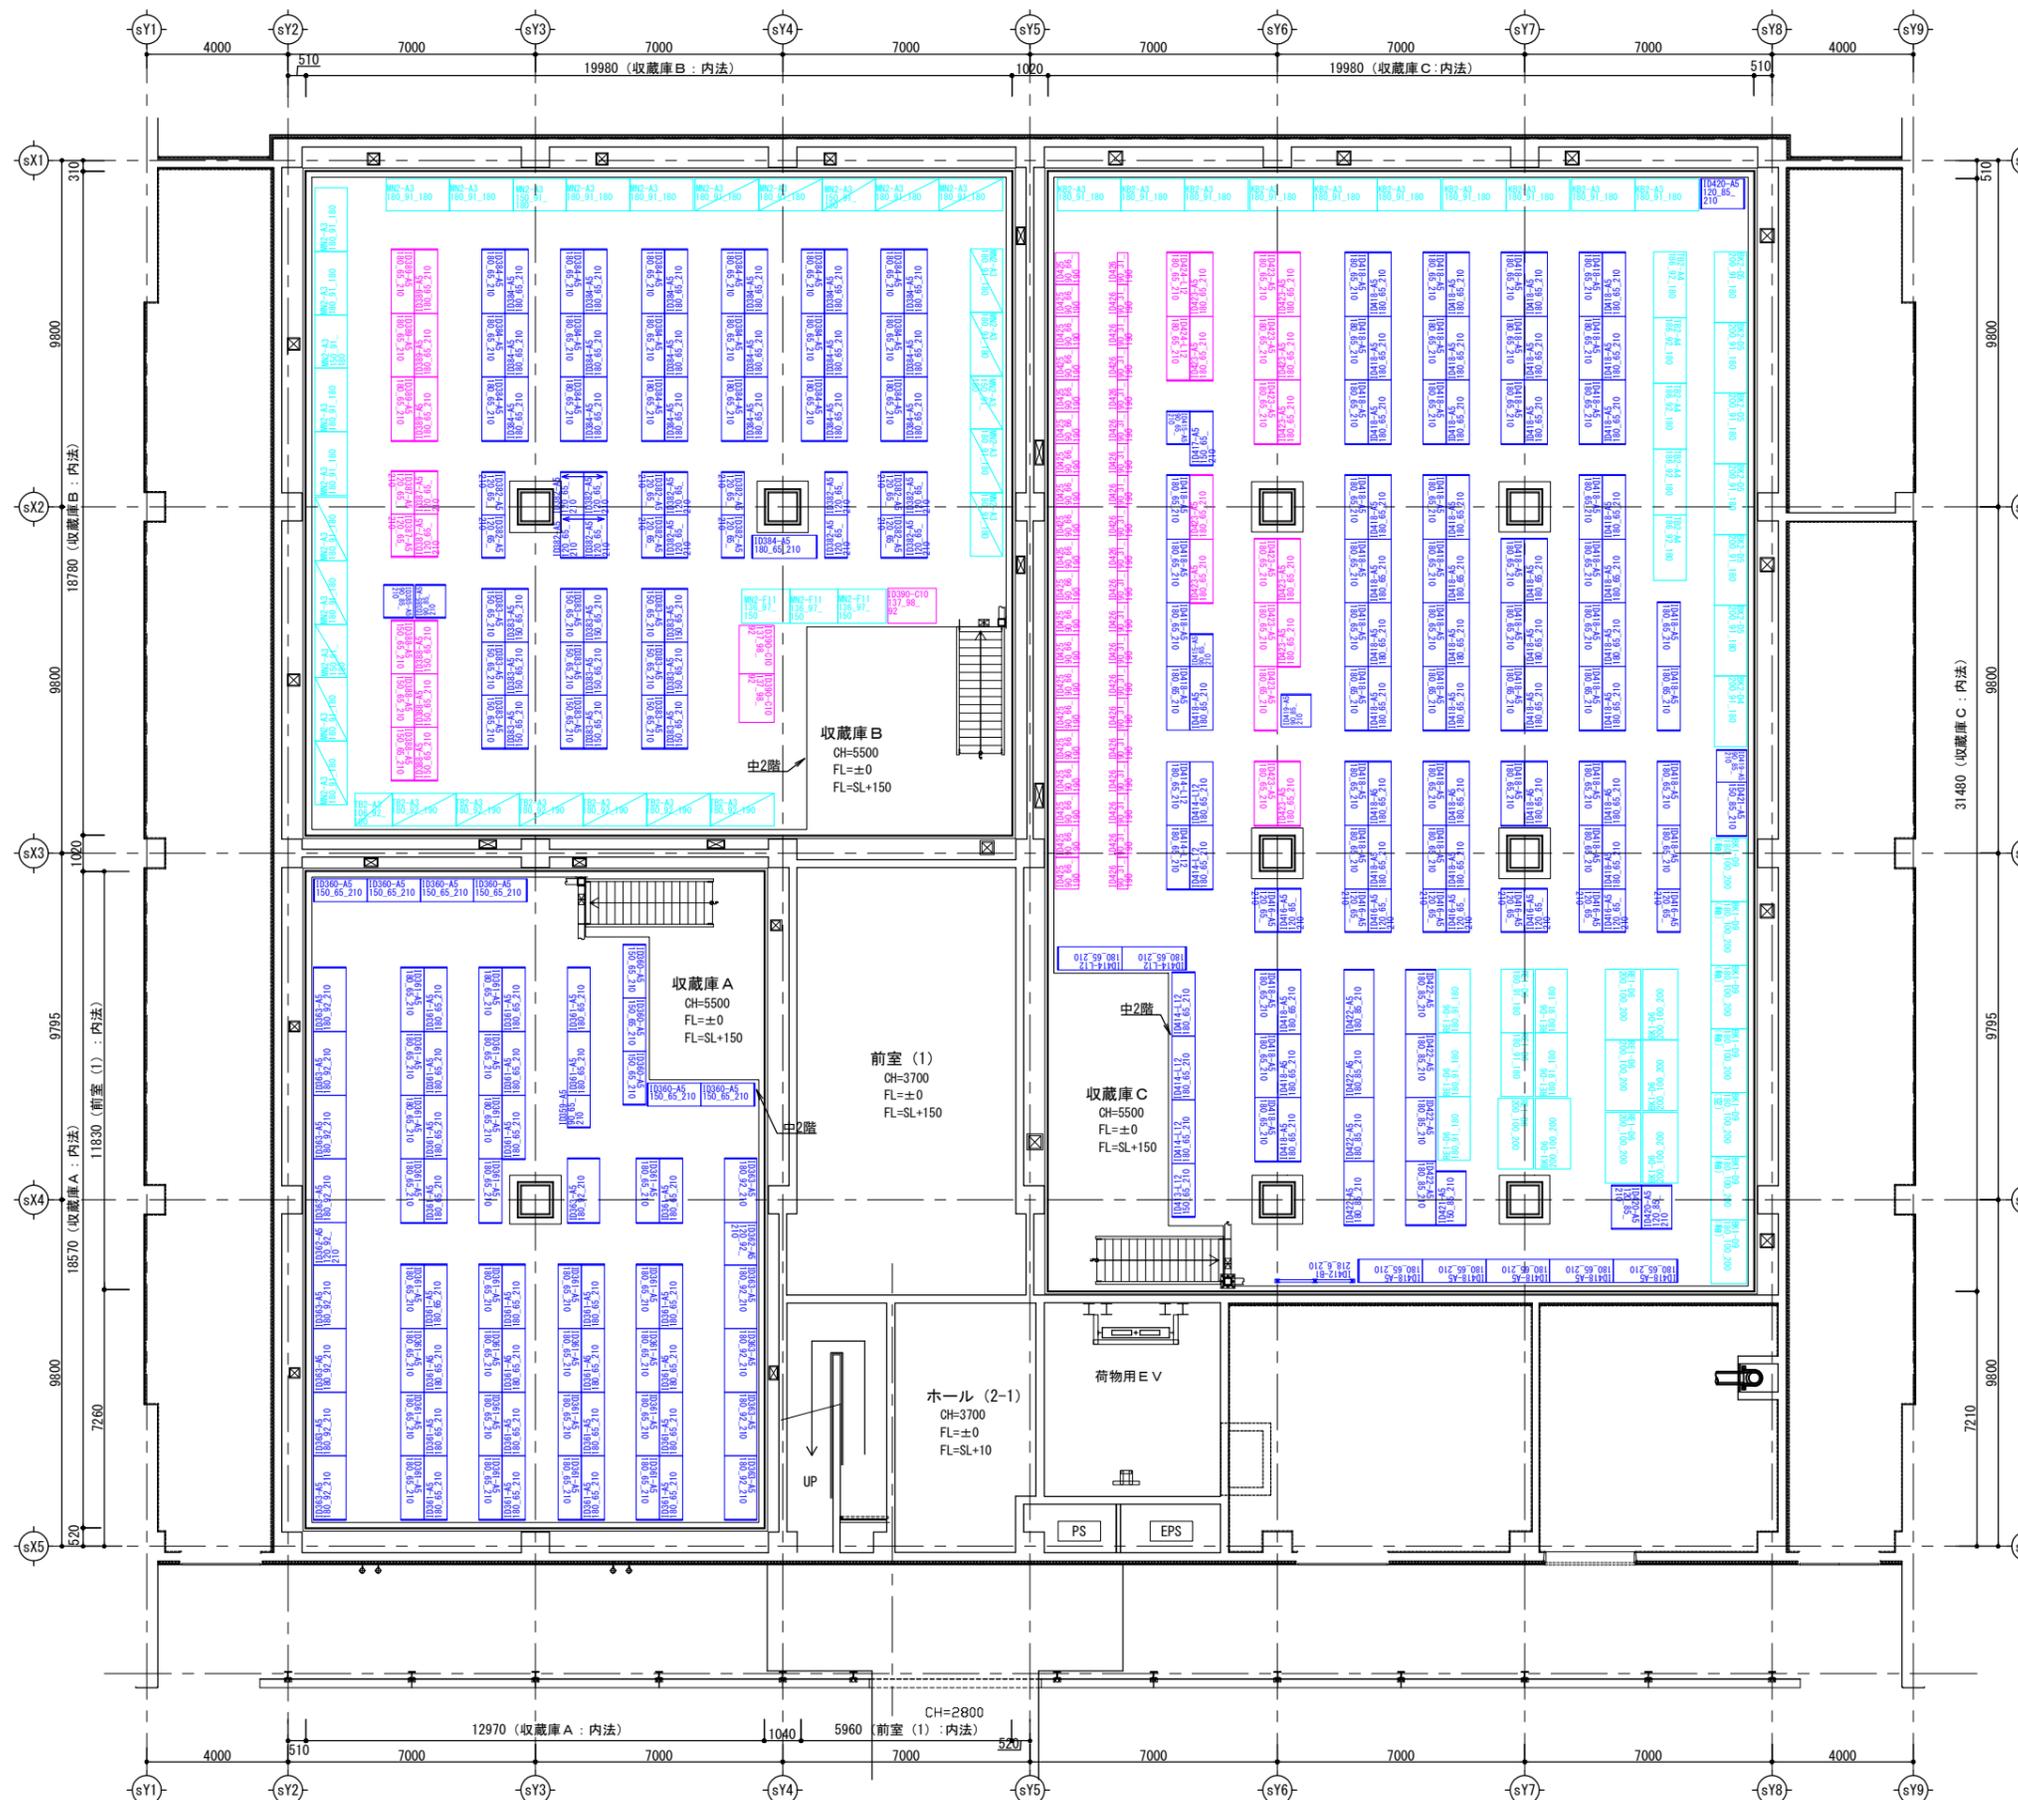


<p>棚番号・仮</p> <p>【本館棚番号】 KK1-A4 180_65_210</p> <p>本館収蔵庫名 棚種類 有効段数 サイズ (W,D,H) 単位:cm</p>		<p>【新設棚番号】 ID348-A4 180_65_210</p> <p>什器リストID 棚種類 有効段数 サイズ (W,D,H) 単位:cm</p>	
<p>凡例</p> <p>残置する既存収蔵棚 (移設不可)</p> <p>残置する既存収蔵棚 (R10年に改造して本館で再利用)</p> <p>廃棄</p> <p>既存収蔵棚 (R8年に新収蔵庫へ移設)</p> <p>既存収蔵棚 (R8年に新収蔵庫へ移設後、改造して使用)</p>		<p>既存収蔵棚 (R8年に新収蔵庫へ移設、R10年に本館へ再移設)</p> <p>既存収蔵棚 (R8年に新収蔵庫へ移設、R10年に本館へ再移設・改造)</p> <p>新設棚 (R8年に新設)</p> <p>新設棚 (R8年に新収蔵庫へ新設、R10年に本館へ移設)</p> <p>新設棚 (R10年に新設)</p>	
<p>部屋記号 凡例</p> <p>KK1: 考古収蔵庫1層目</p> <p>KK2: 考古収蔵庫2層目</p> <p>KB1: 古文書資料整理室1層目</p> <p>KB2: 古文書資料整理室2層目</p> <p>MN1: 民俗資料収蔵庫1層目</p> <p>MN2: 民俗資料収蔵庫2層目</p> <p>RE1: 歴史資料収蔵庫1層目</p> <p>RE2: 歴史資料収蔵庫2層目</p> <p>BK1: 美術工芸資料収蔵庫1</p> <p>BK2: 美術工芸資料収蔵庫2</p> <p>TB1: 特別収蔵庫1層目</p> <p>TB2: 特別収蔵庫2層目</p>		<p>棚種類 凡例</p> <p>A: スチール棚</p> <p>B: スチール製壁面パネル</p> <p>C: スチール製ネット/マップケース</p> <p>D: 木製棚</p> <p>E: 木製壁面パネル</p> <p>F: 木製扉</p> <p>G: 木製扉風棚</p> <p>J: スチール製扉風棚 (中性紙ボード・数棚板+仕切パネル)</p> <p>K: 床置き用スコ</p> <p>L: スチール製引出し棚 (引出し付き)</p> <p>M: 木製台車</p>	




R8年度(改修前) 本館収蔵庫1層目 什器配置図

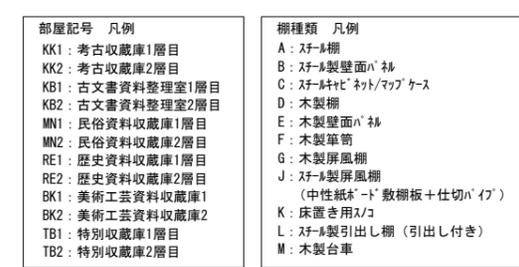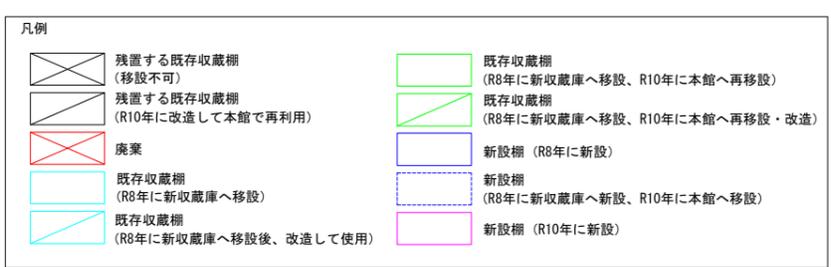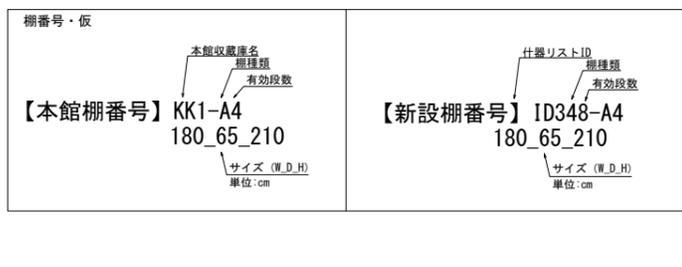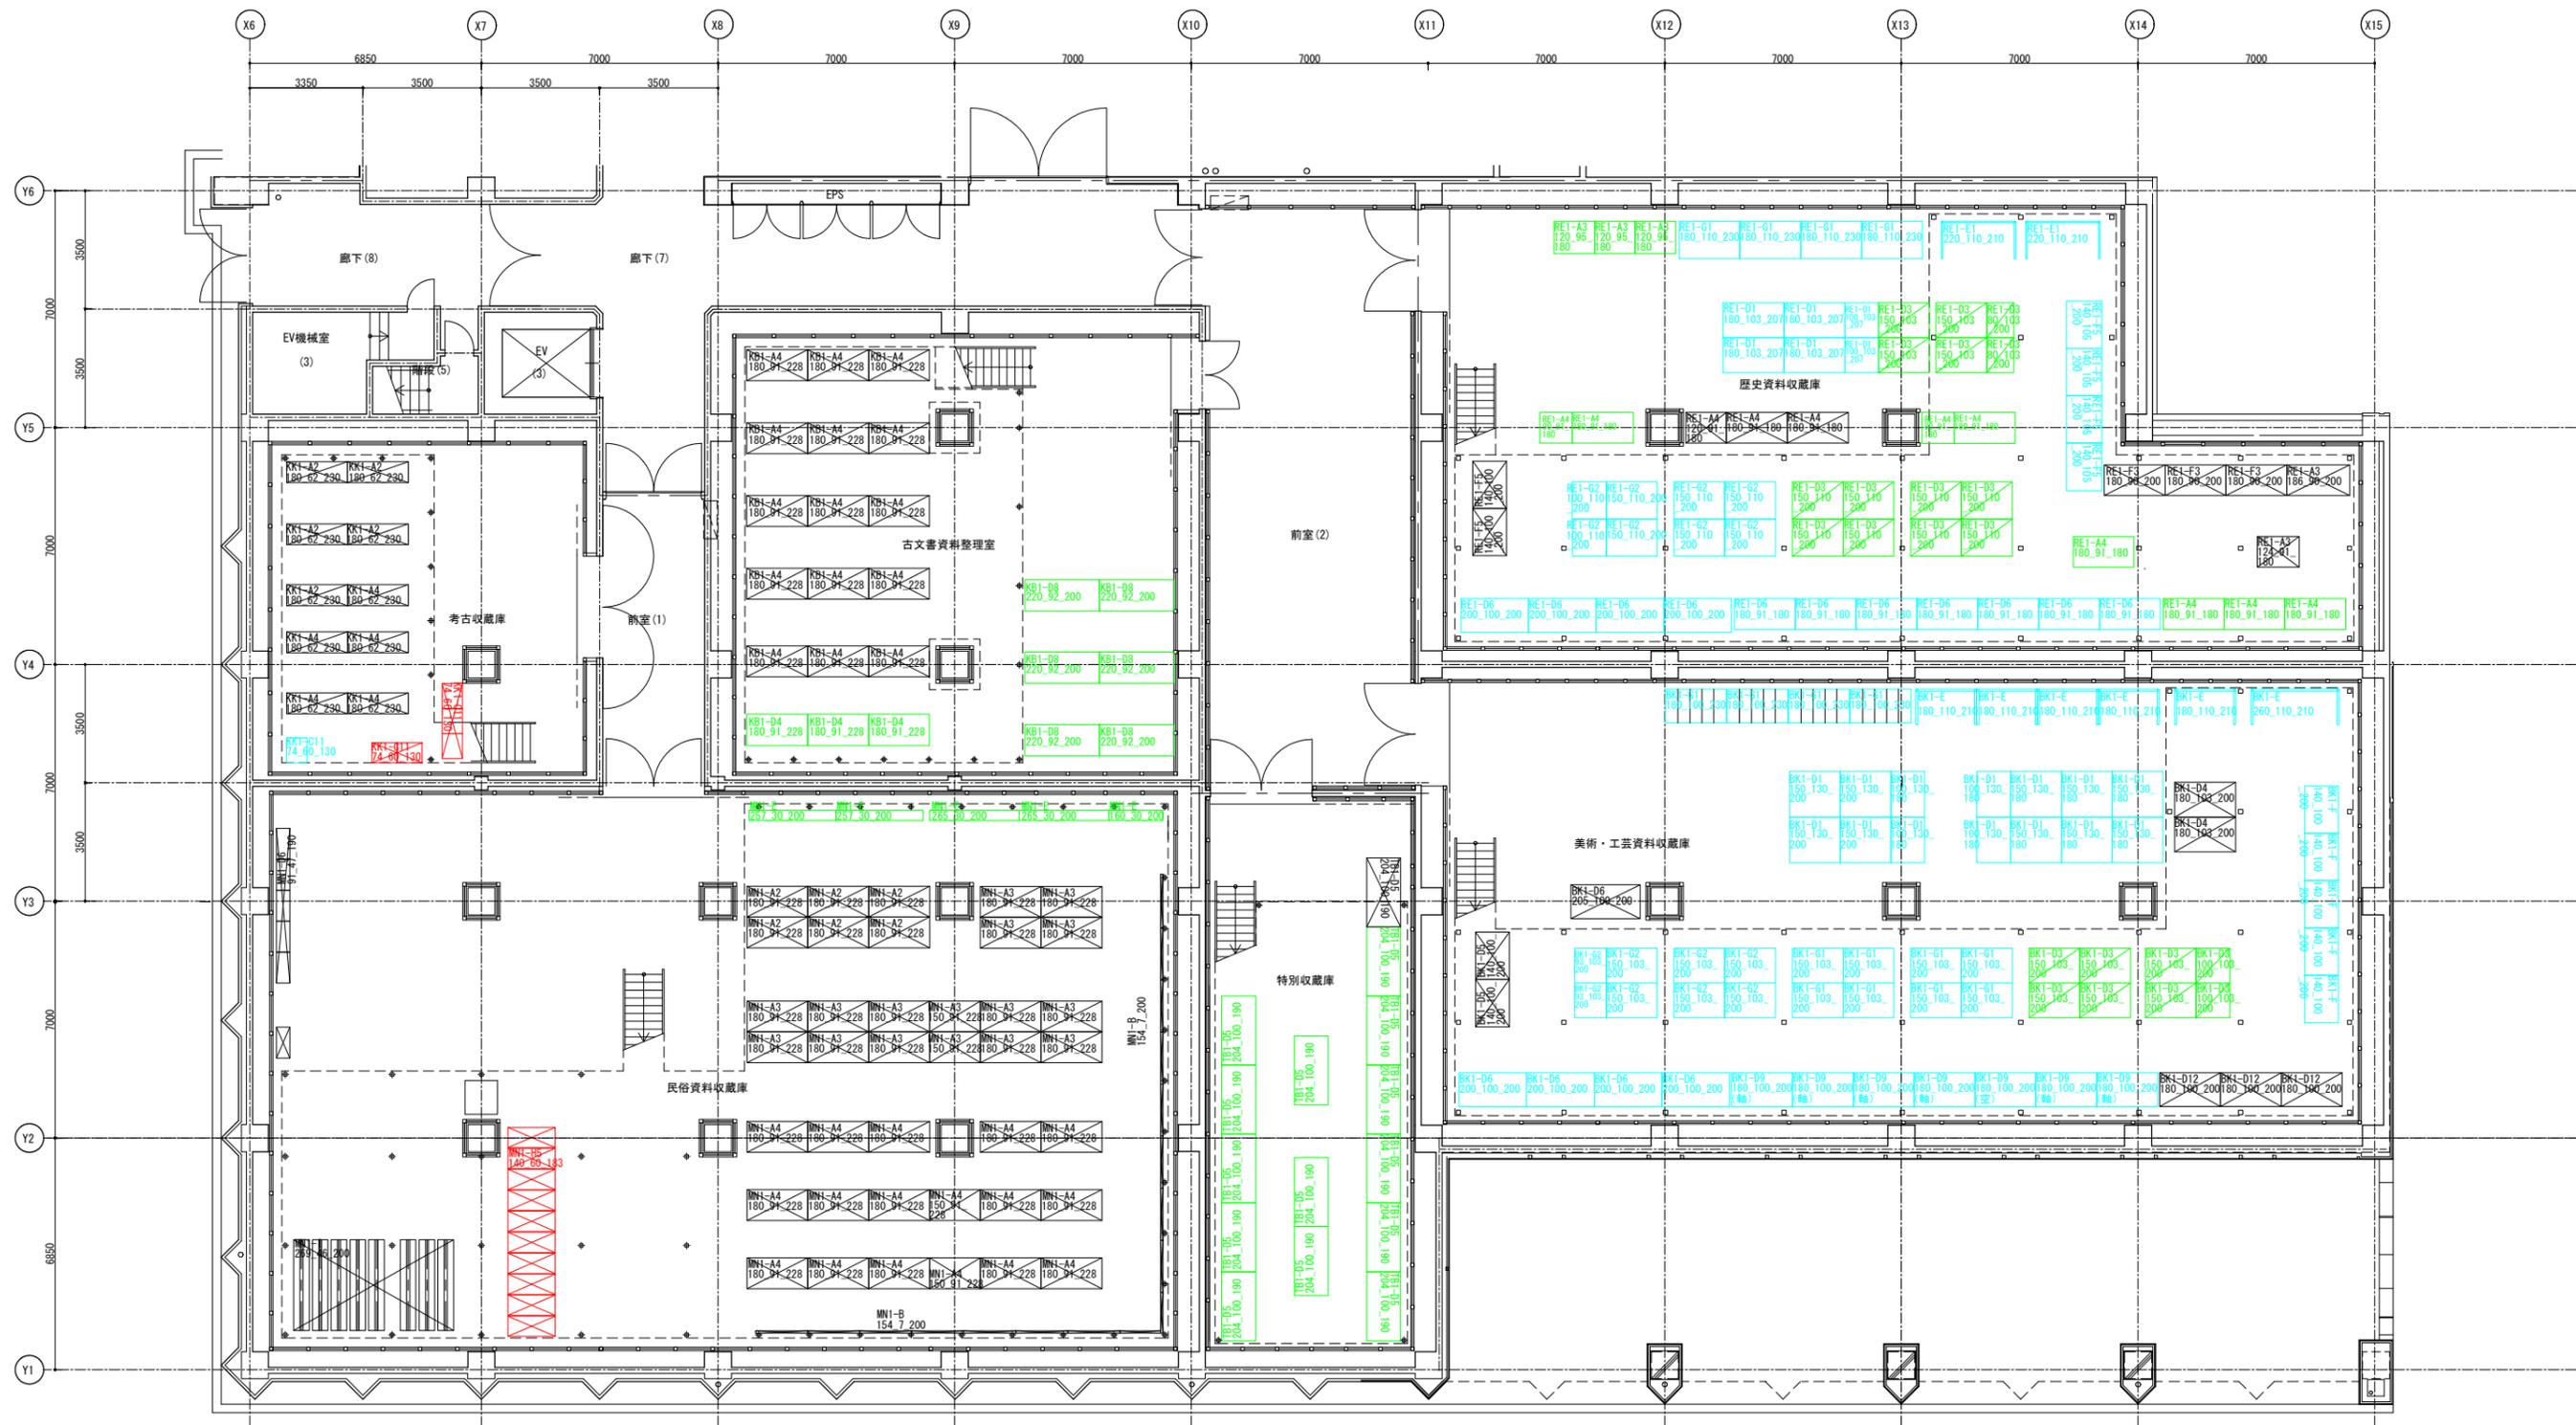




R8年度(改修前) 本館収蔵庫2層目 什器配置図

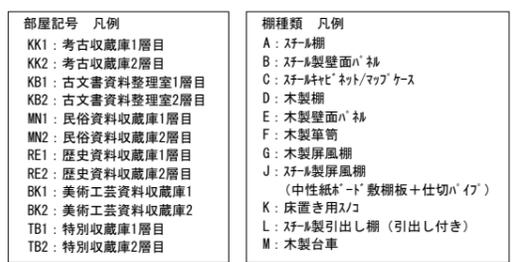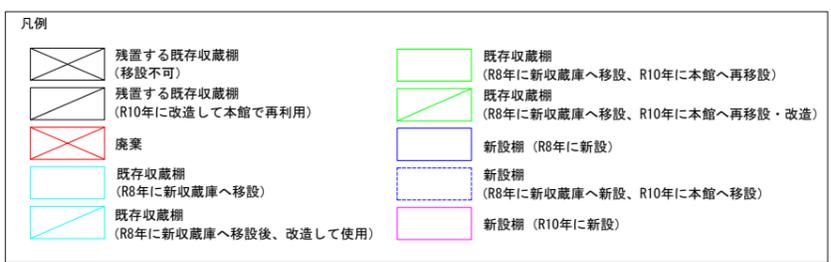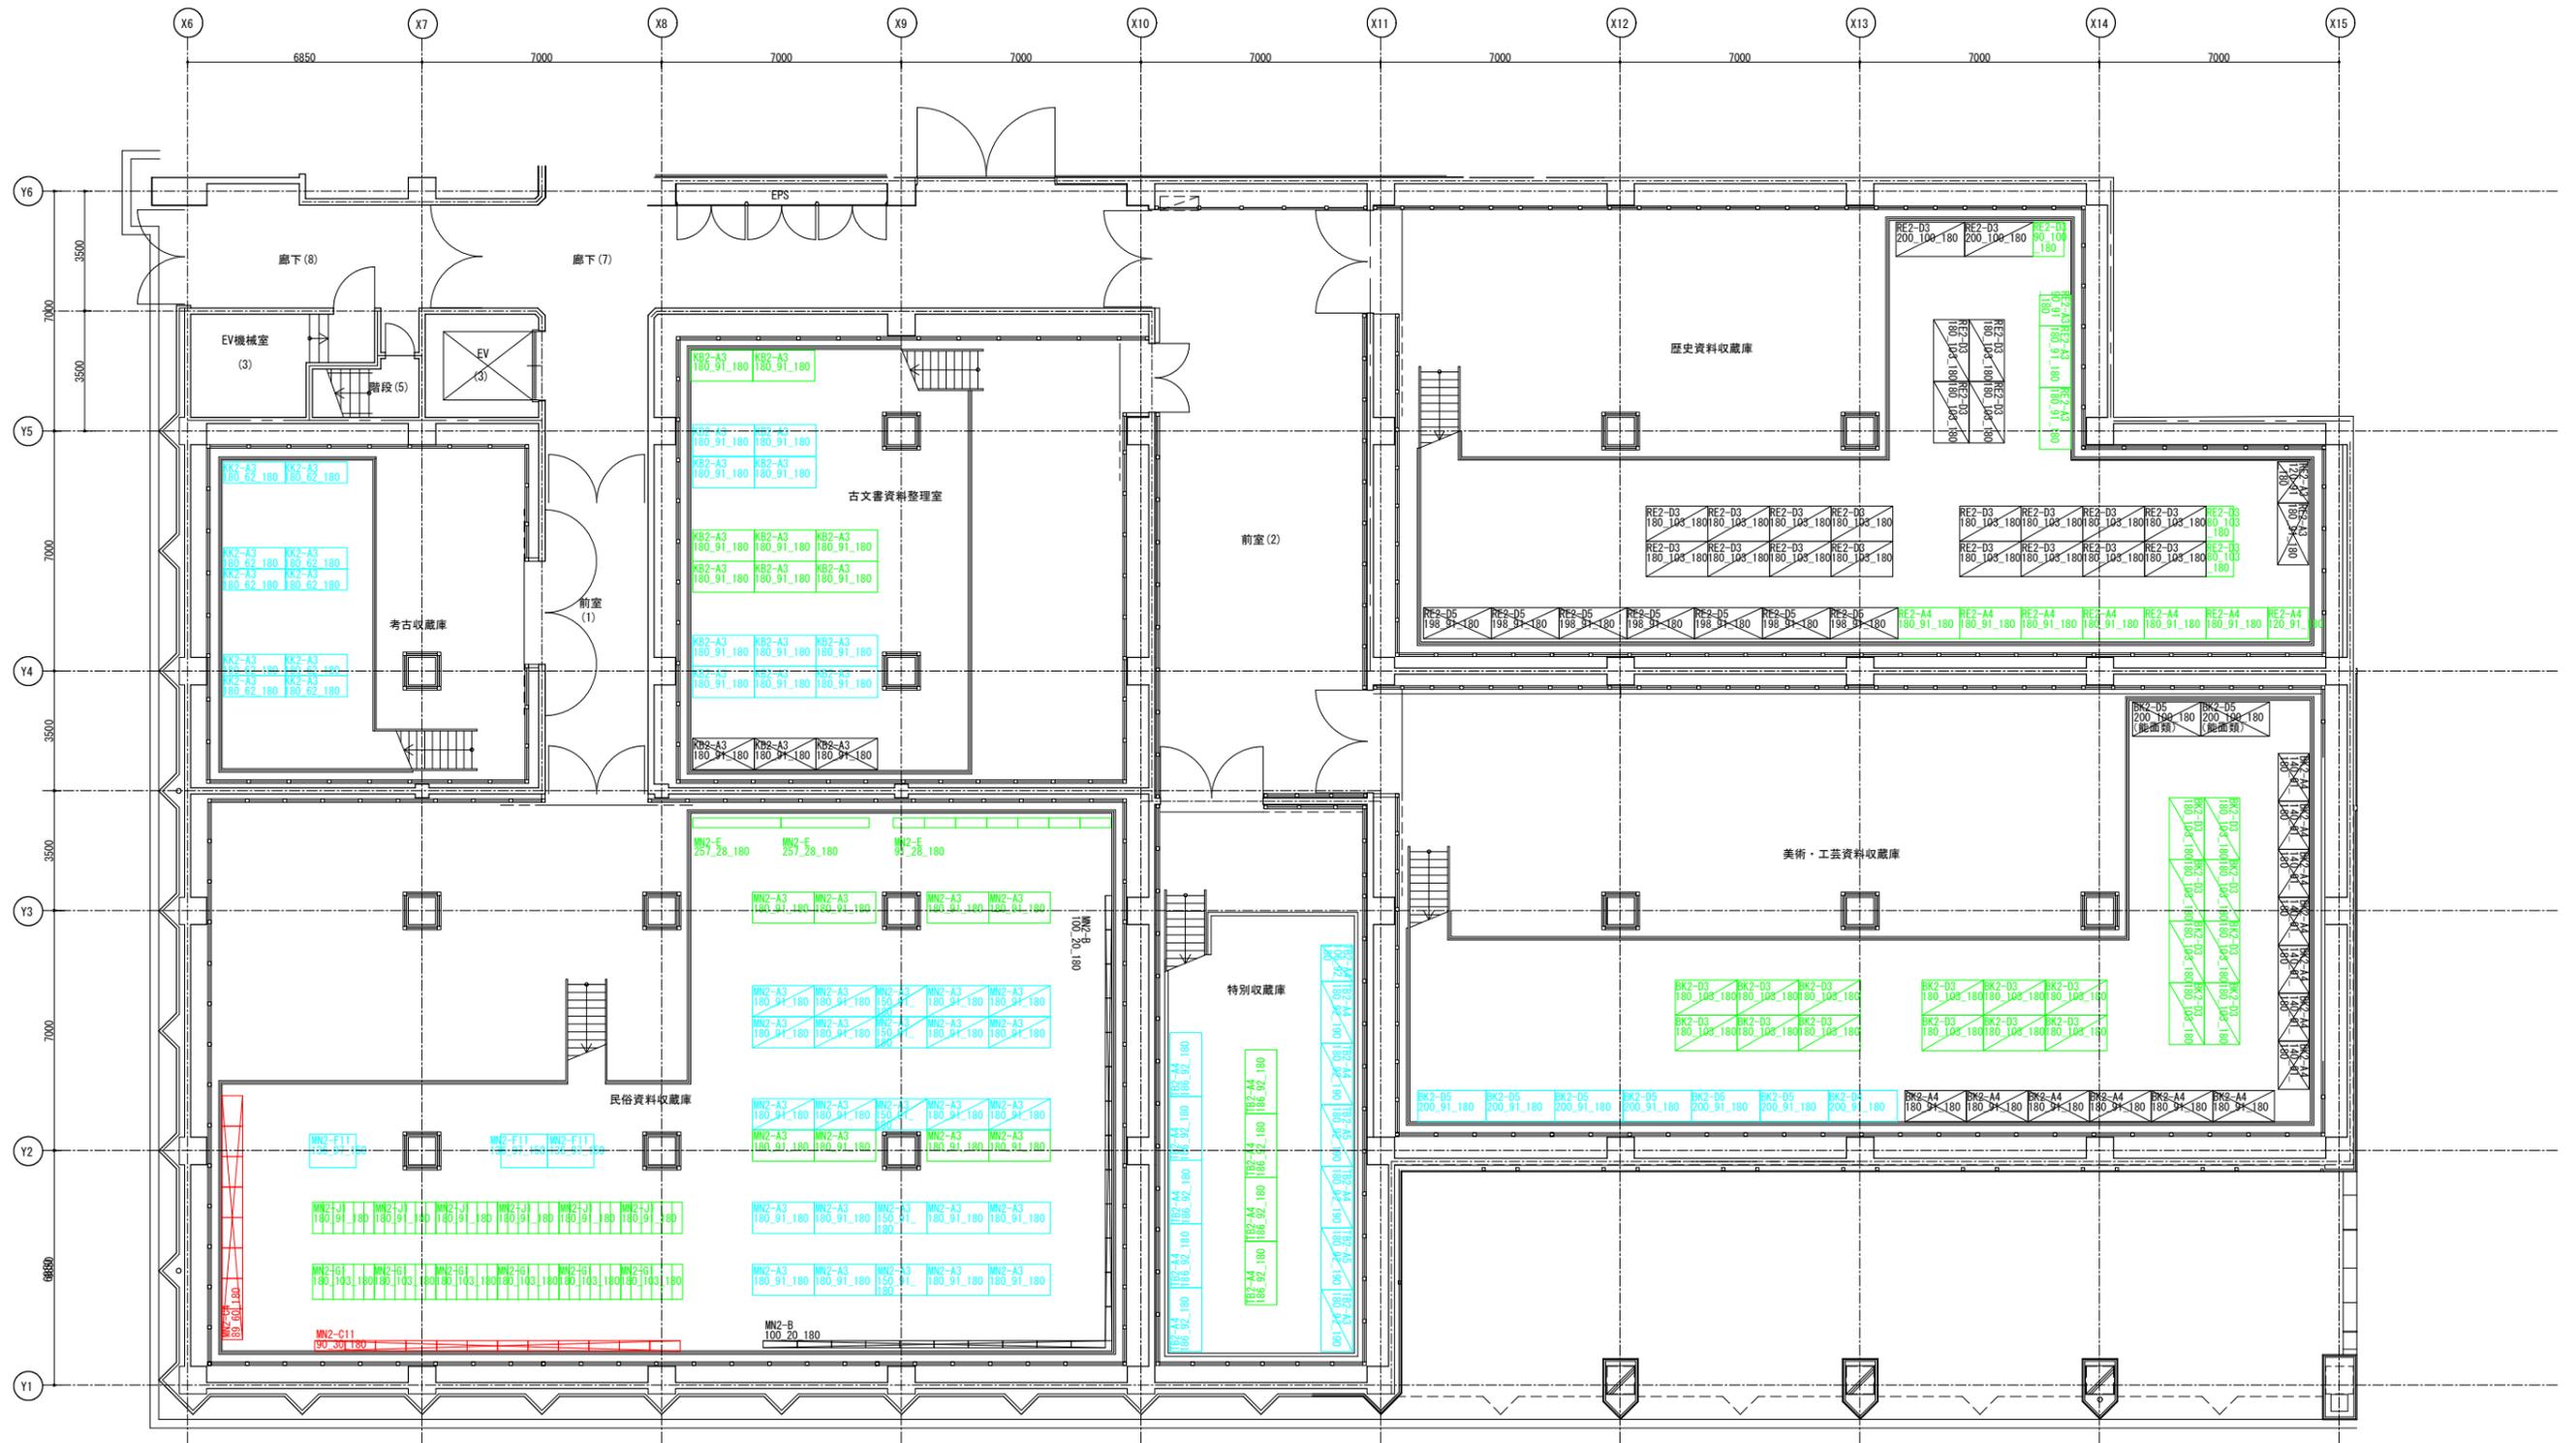





R9年度以降(改修工事中) 本館収蔵庫1層目 什器配置図

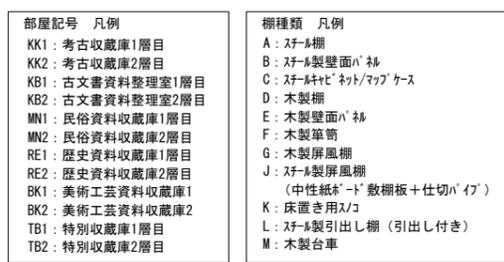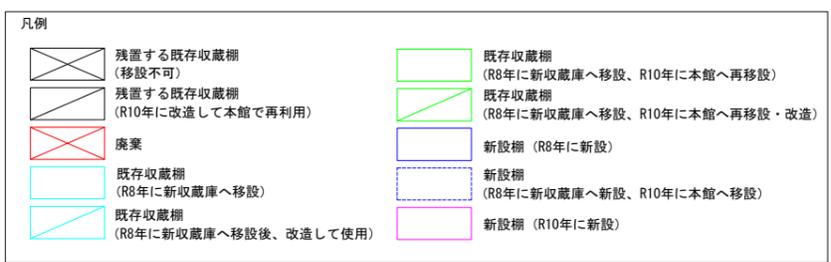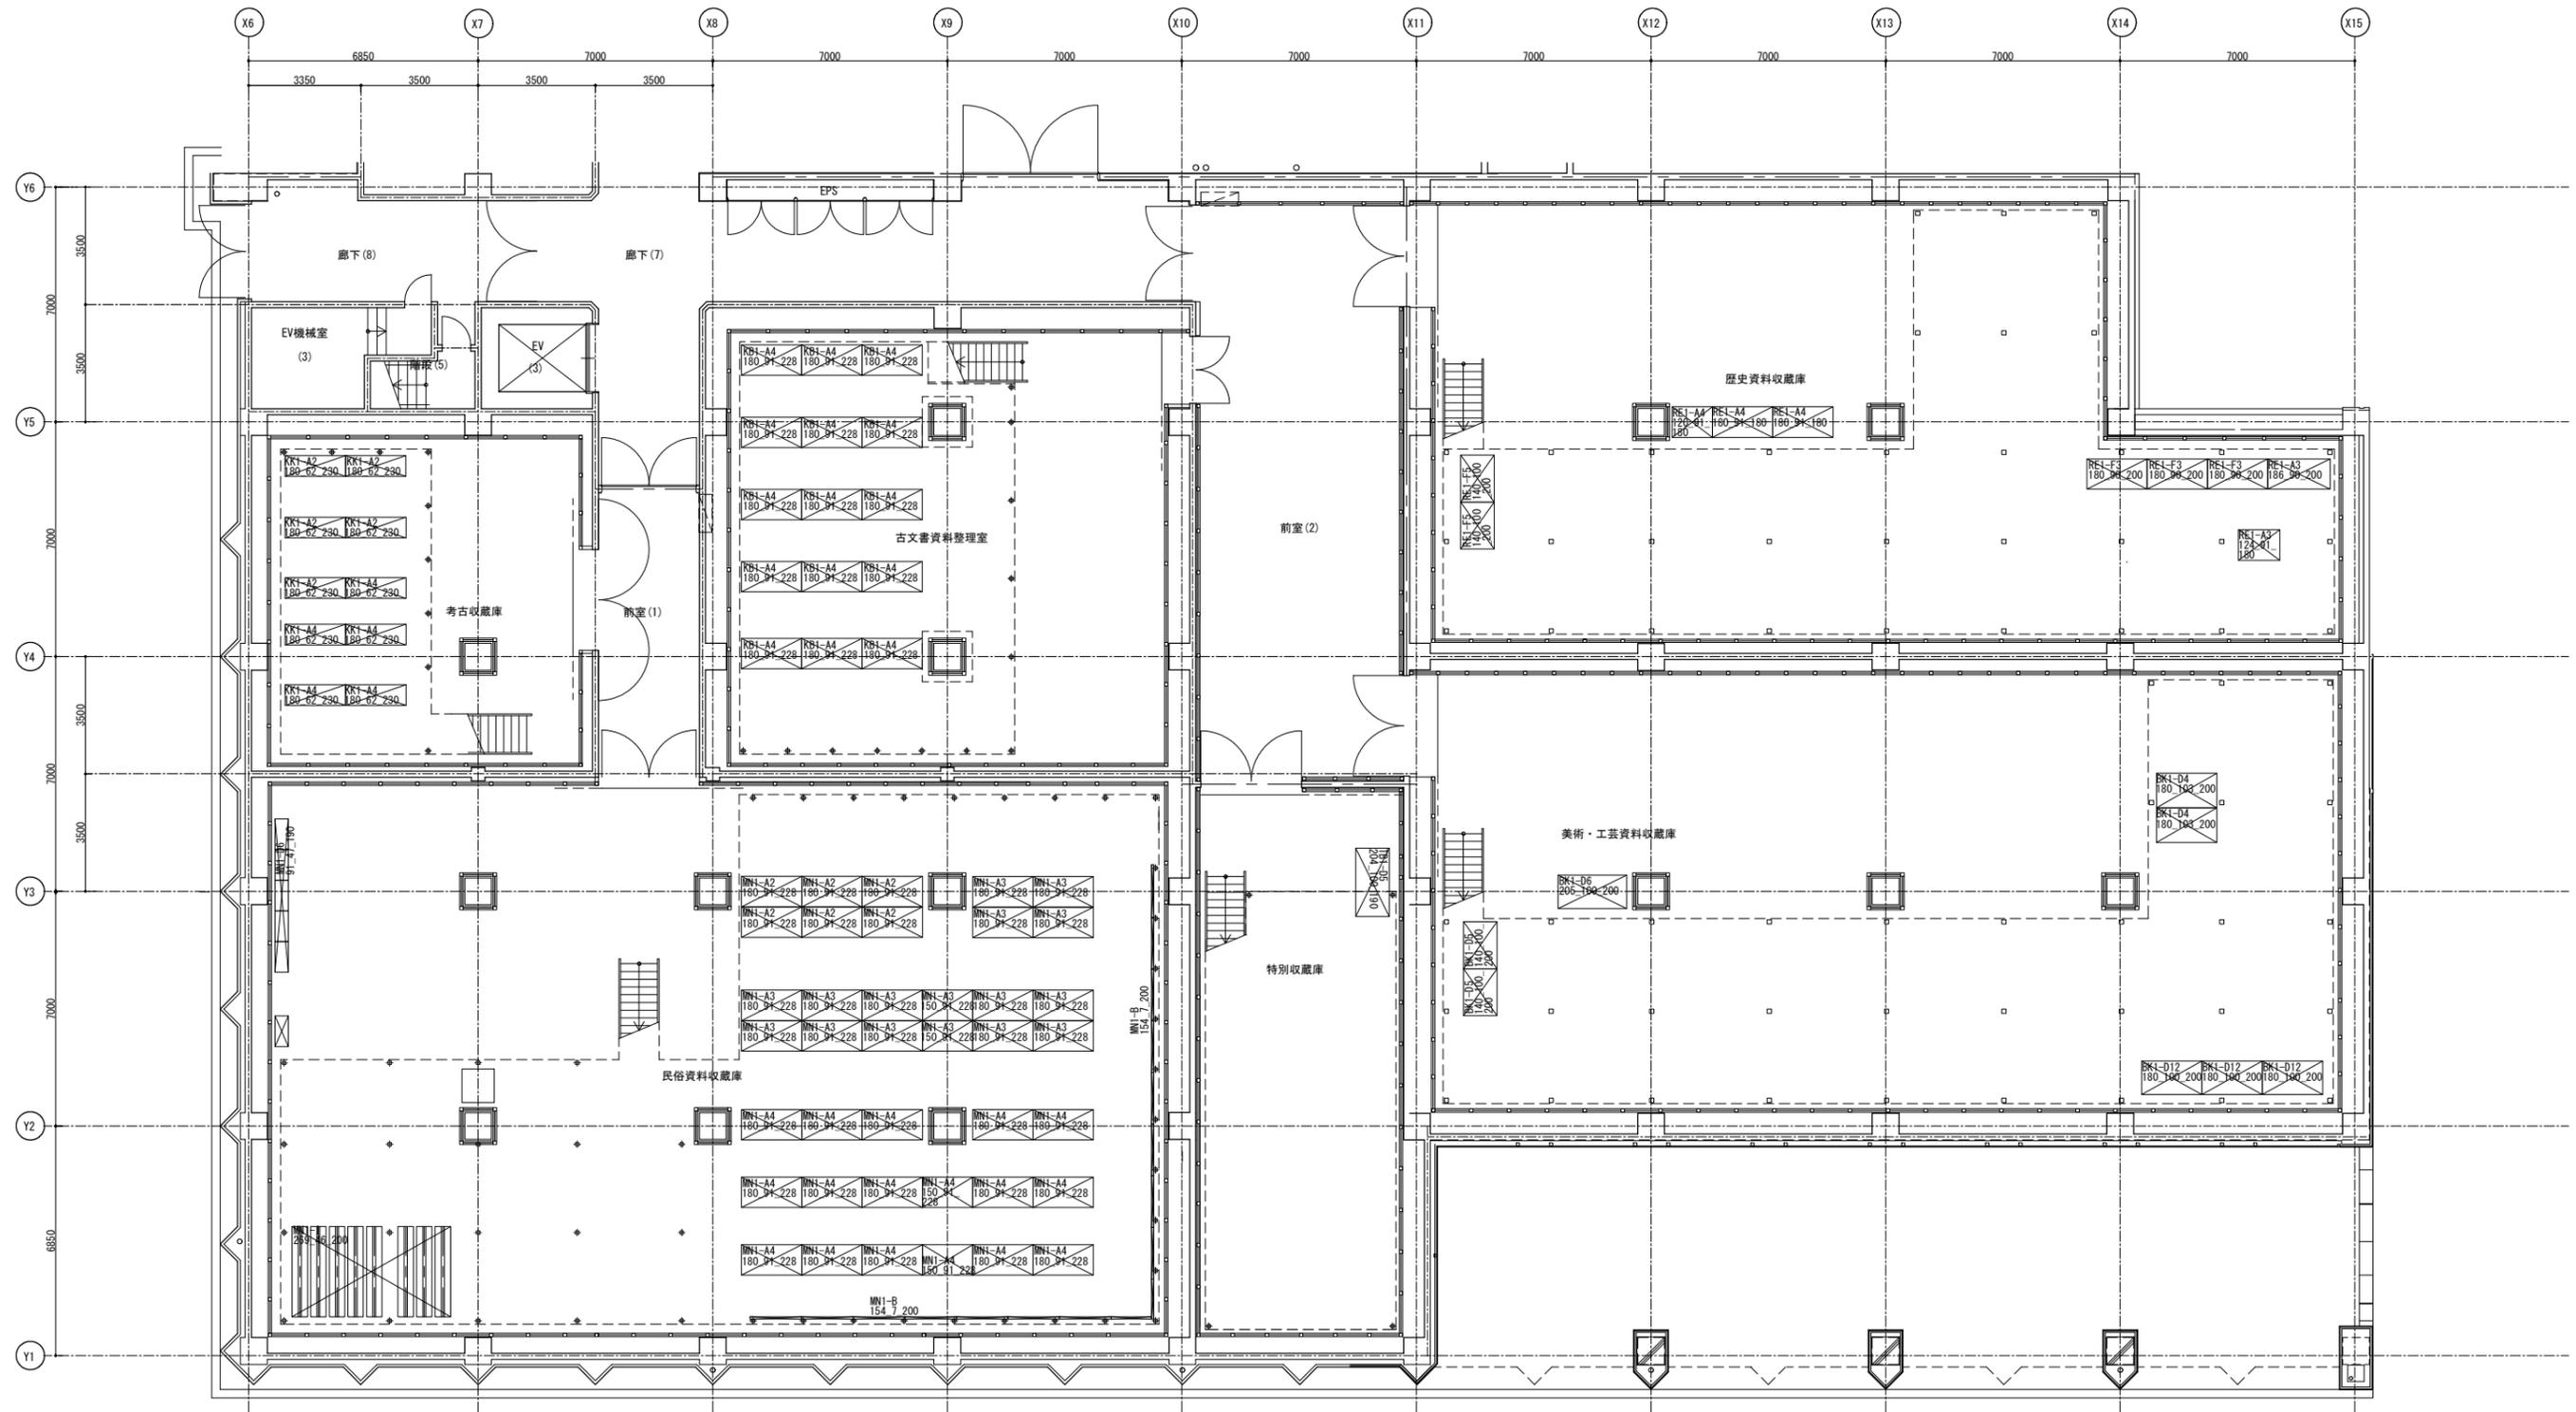

R9年度以降(改修工事中) 本館収蔵庫2層目 什器配置図

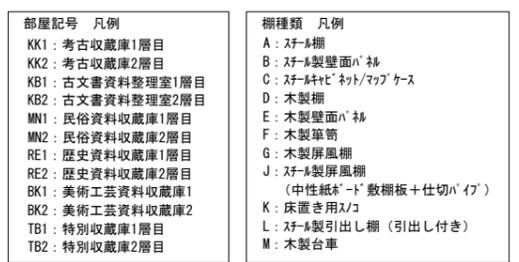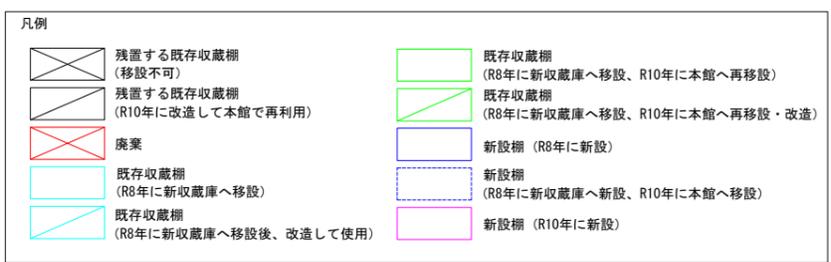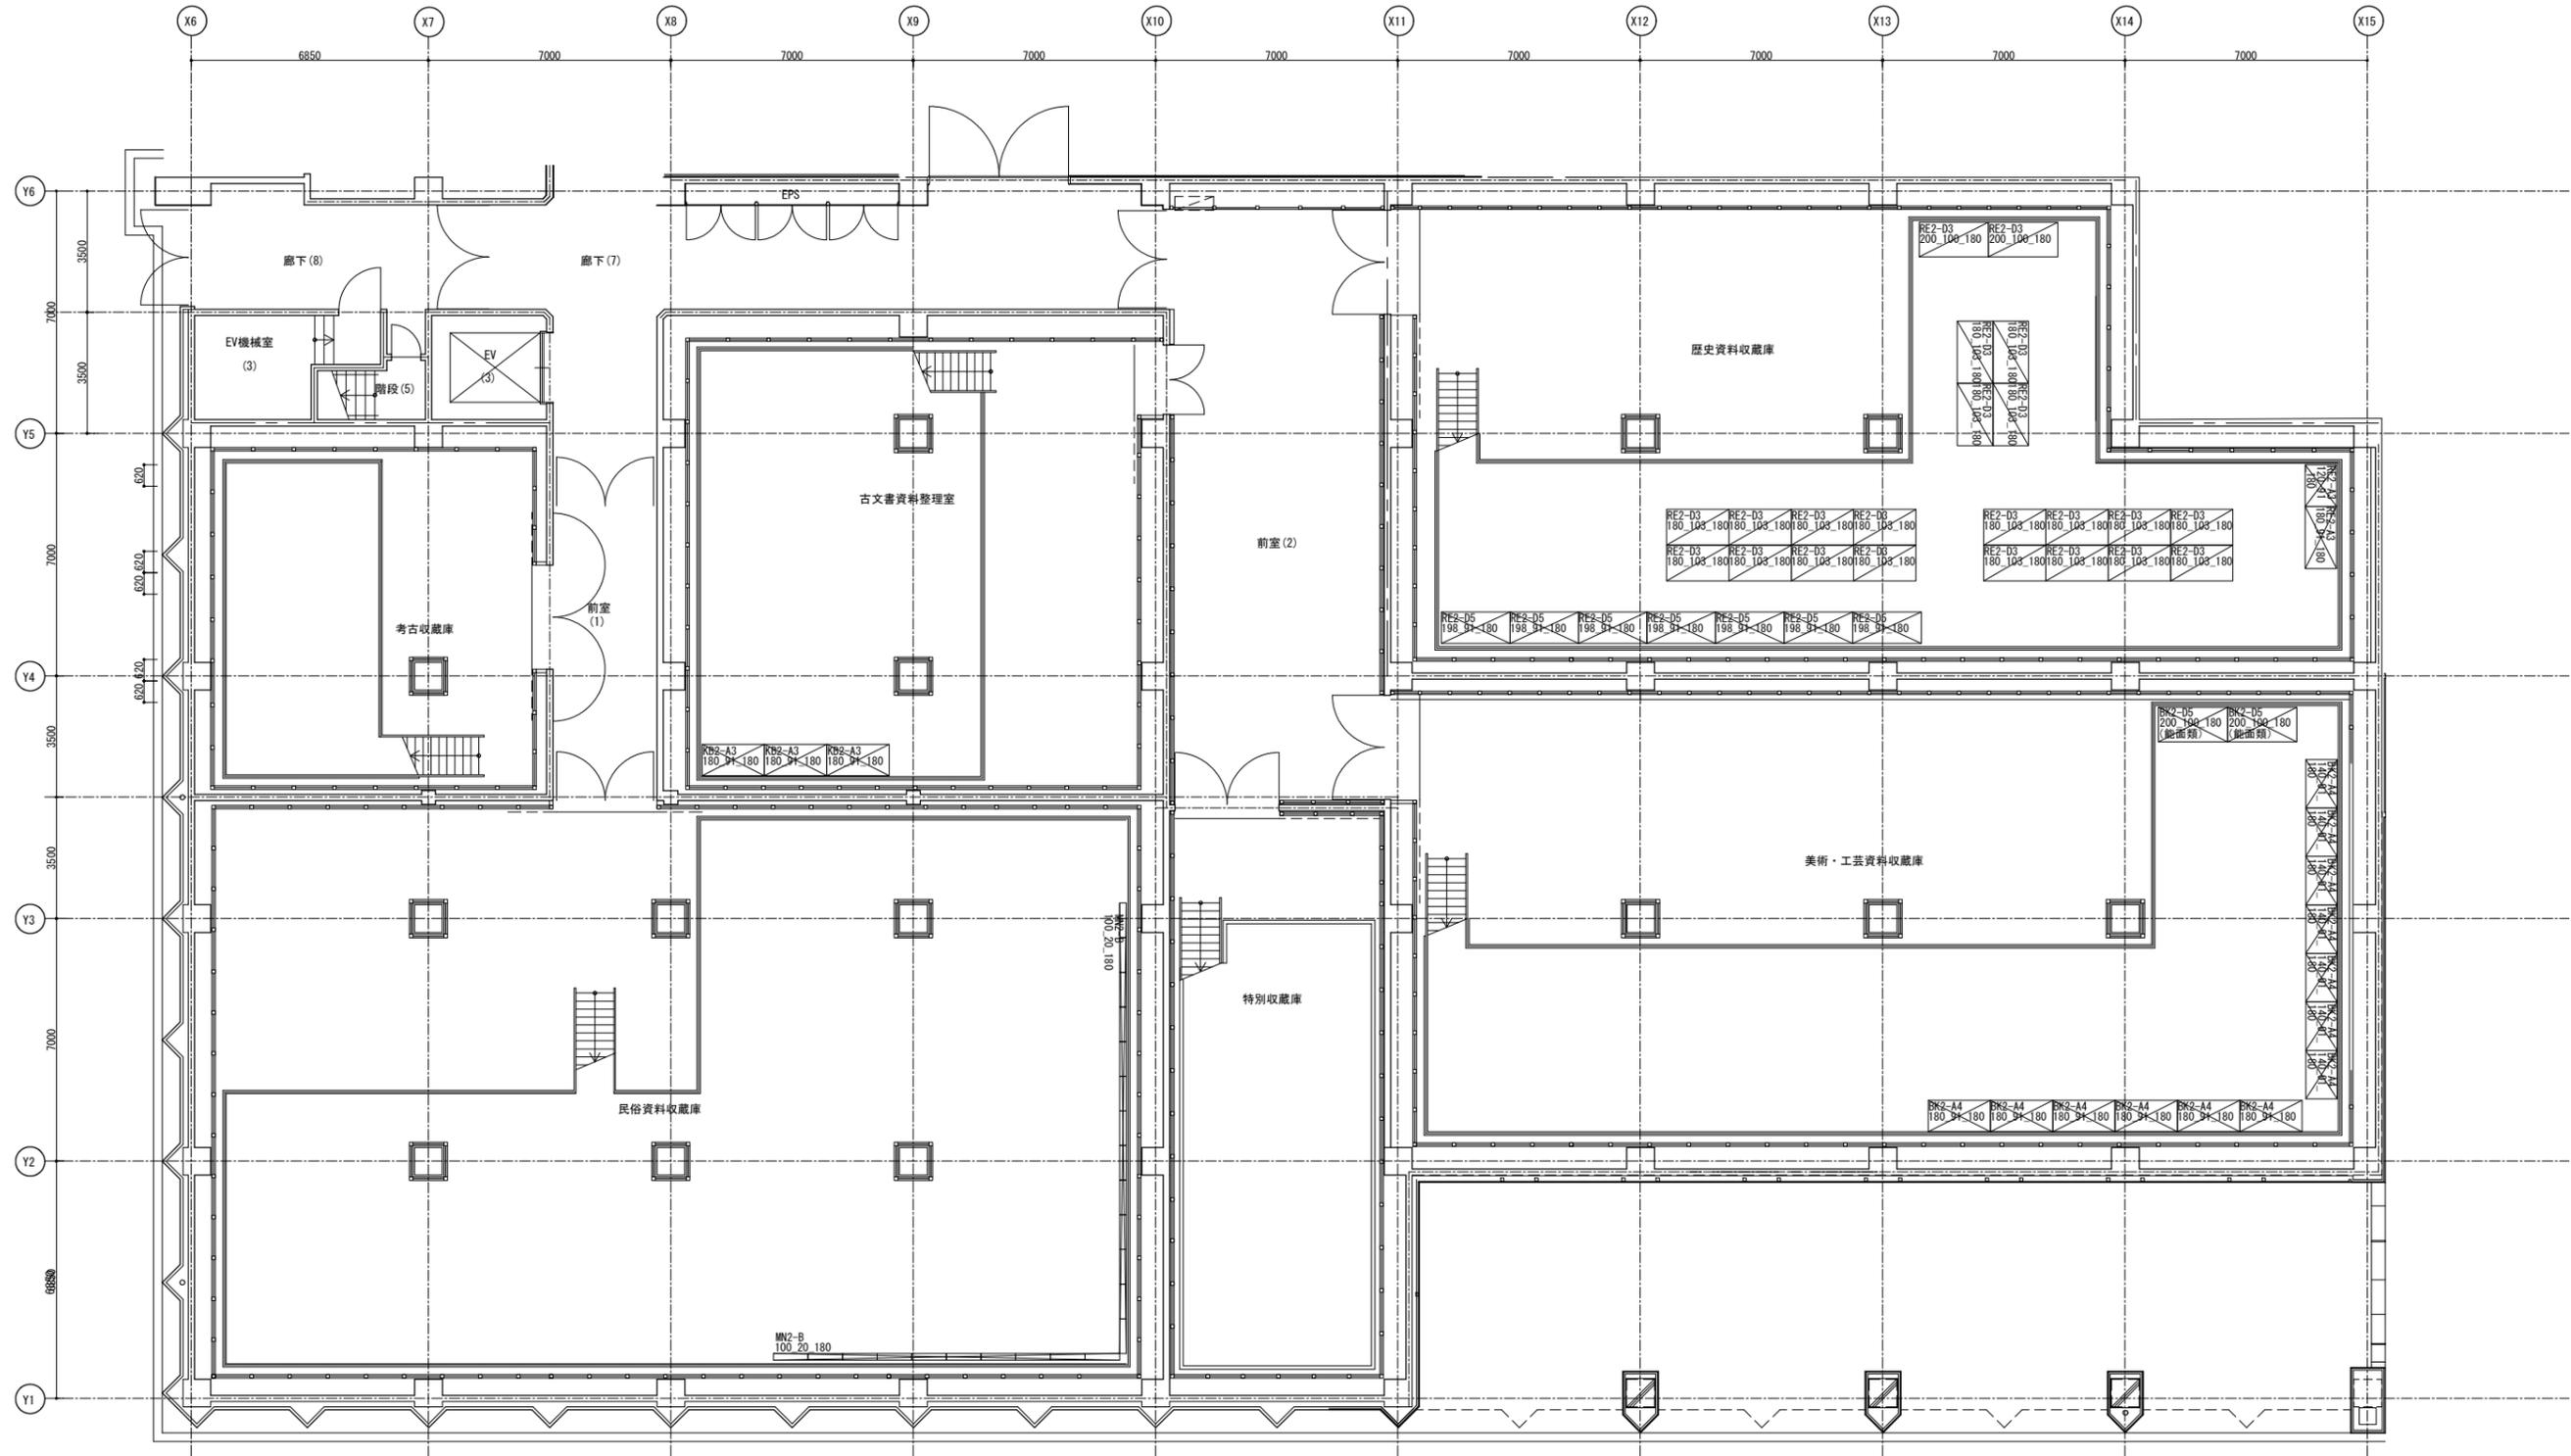

R10年度(改修後) 本館収蔵庫1層目 什器配置図

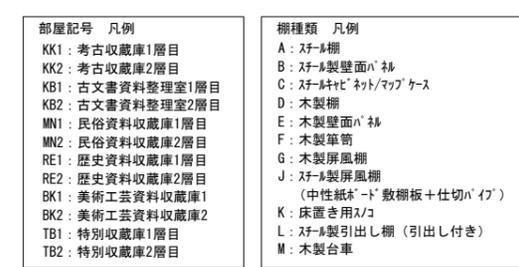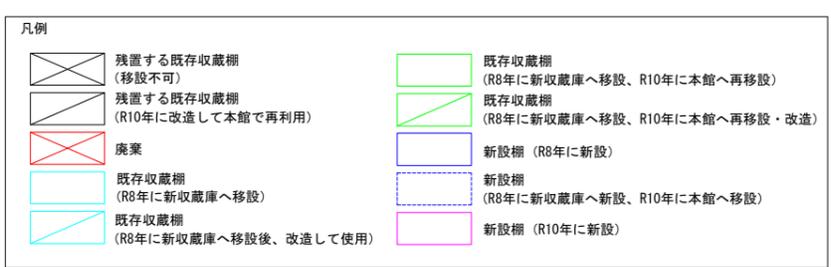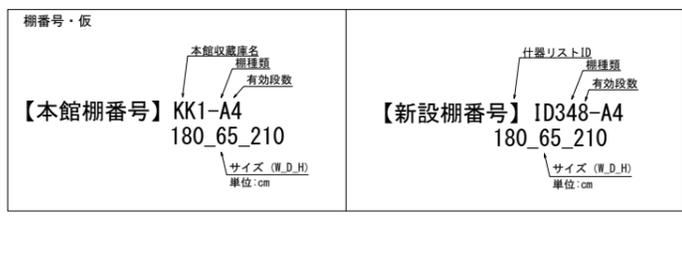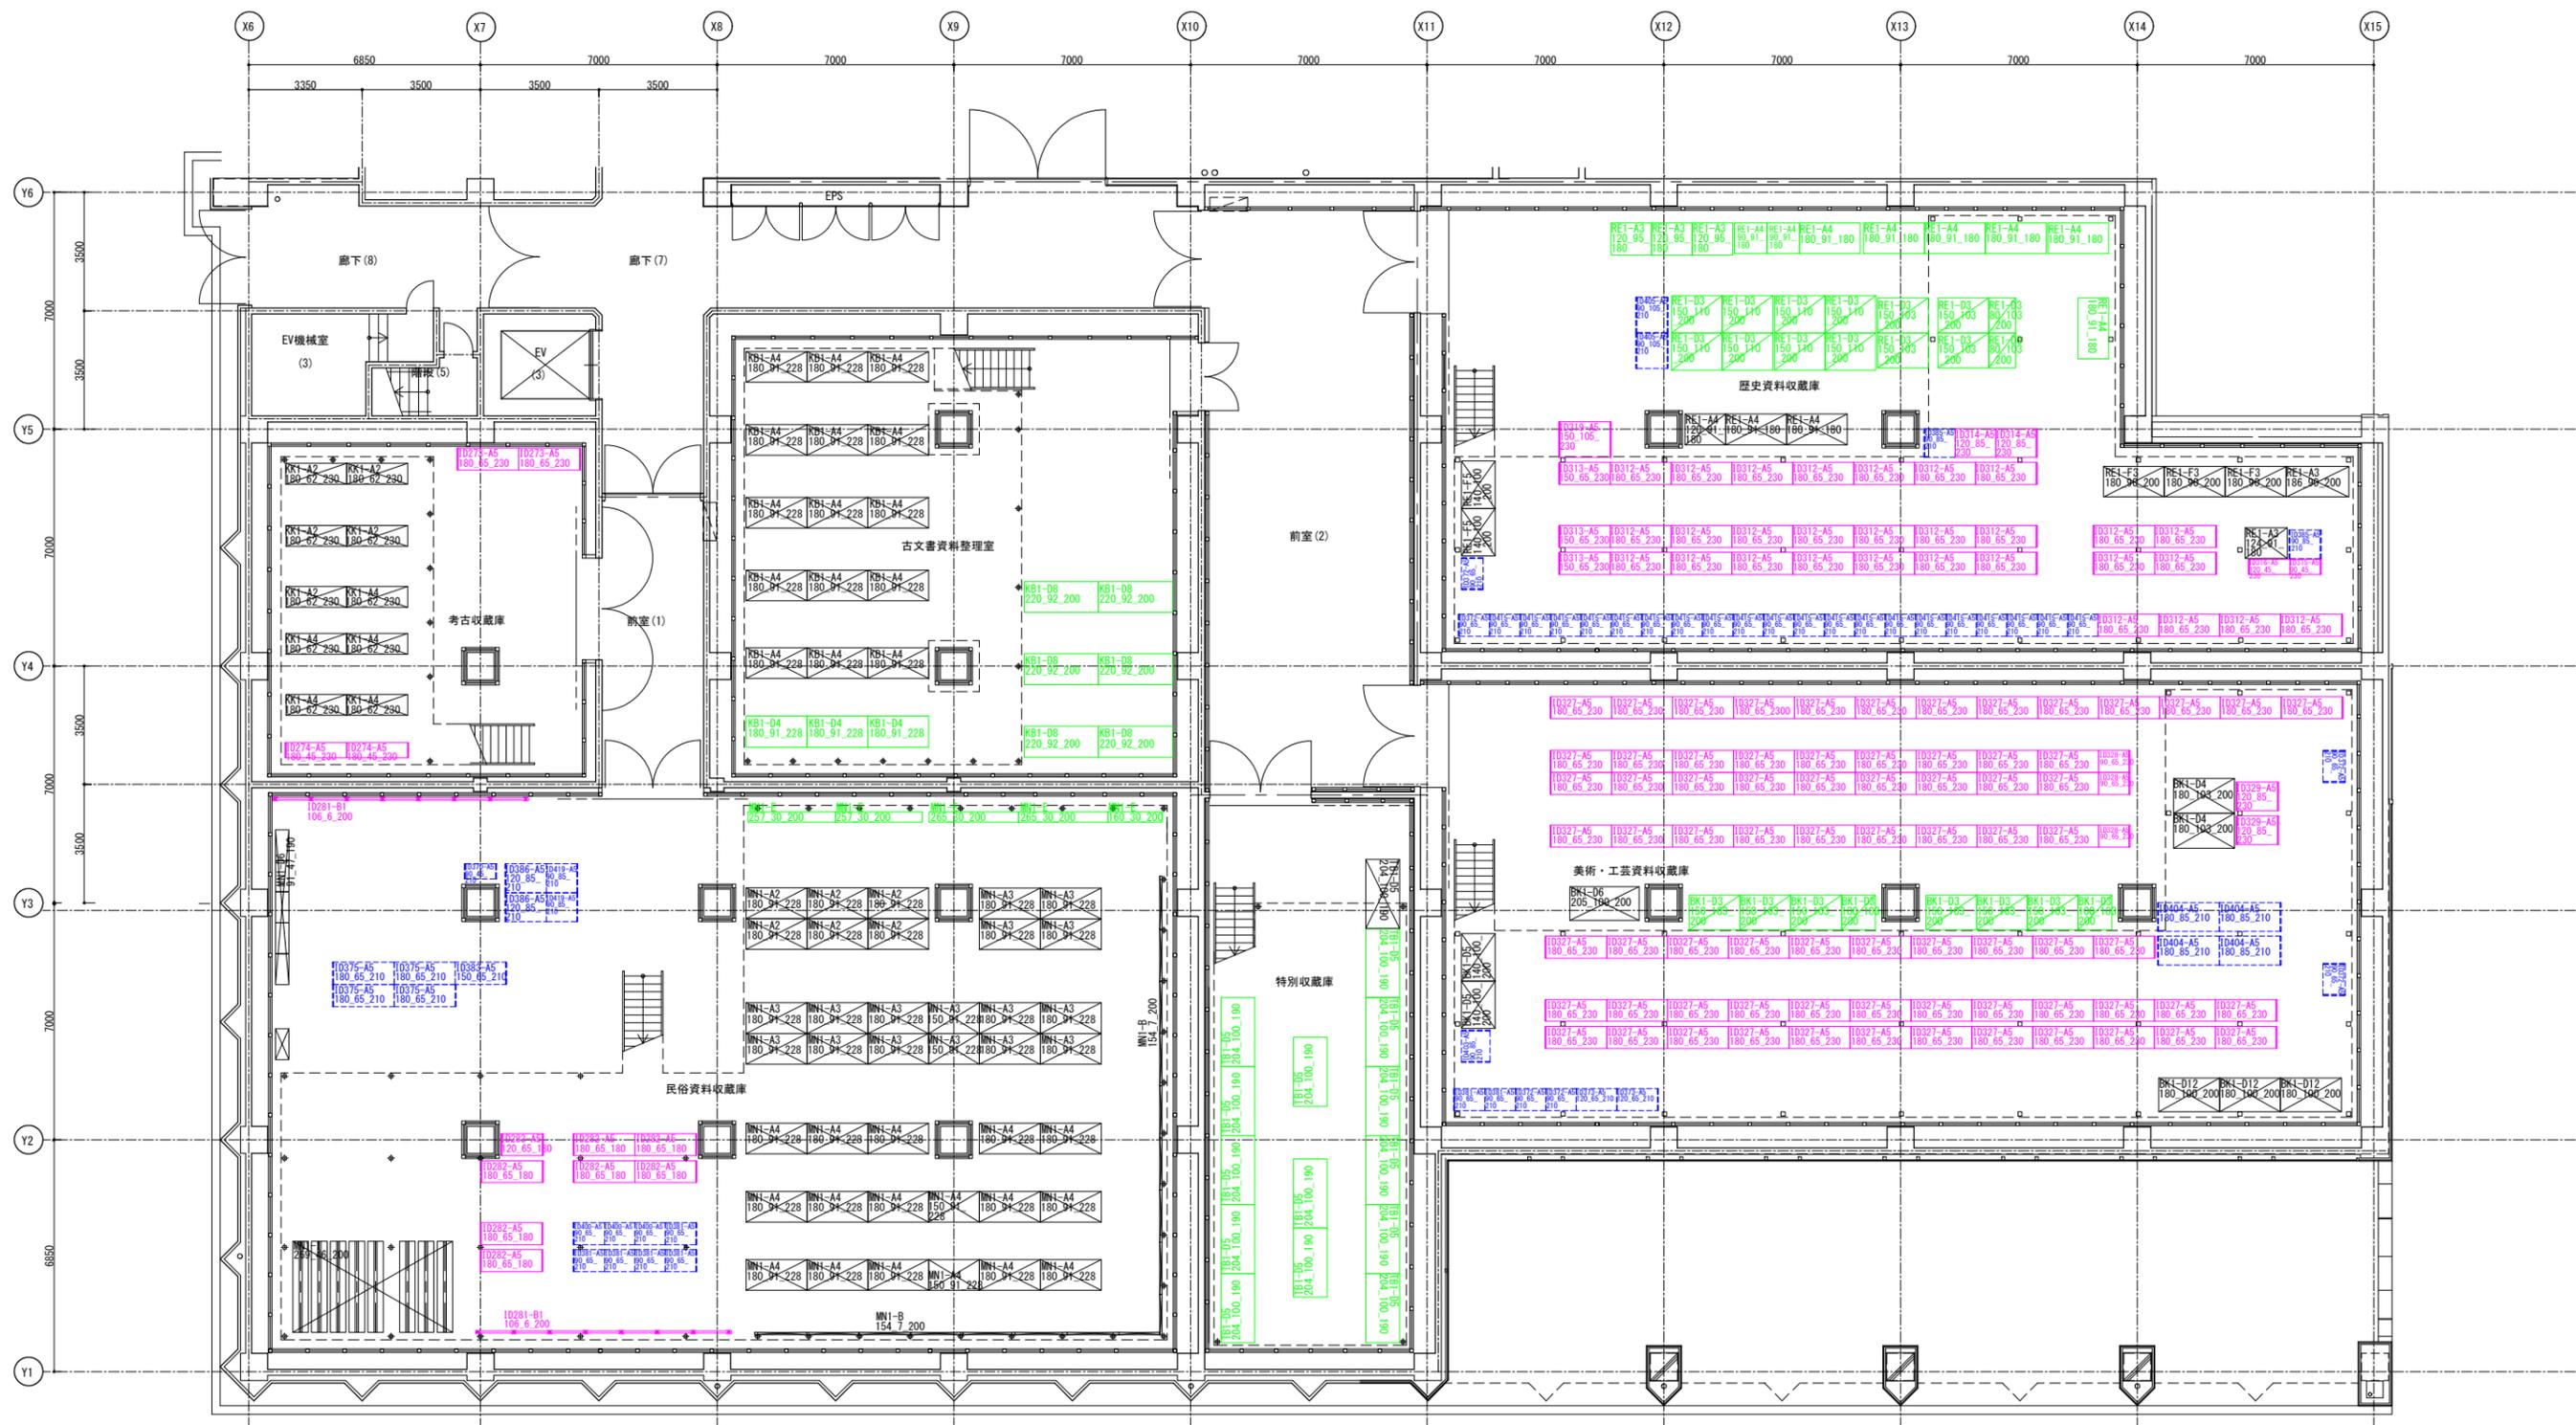

R10年度(改修後) 本館収蔵庫2層目 什器配置図

