



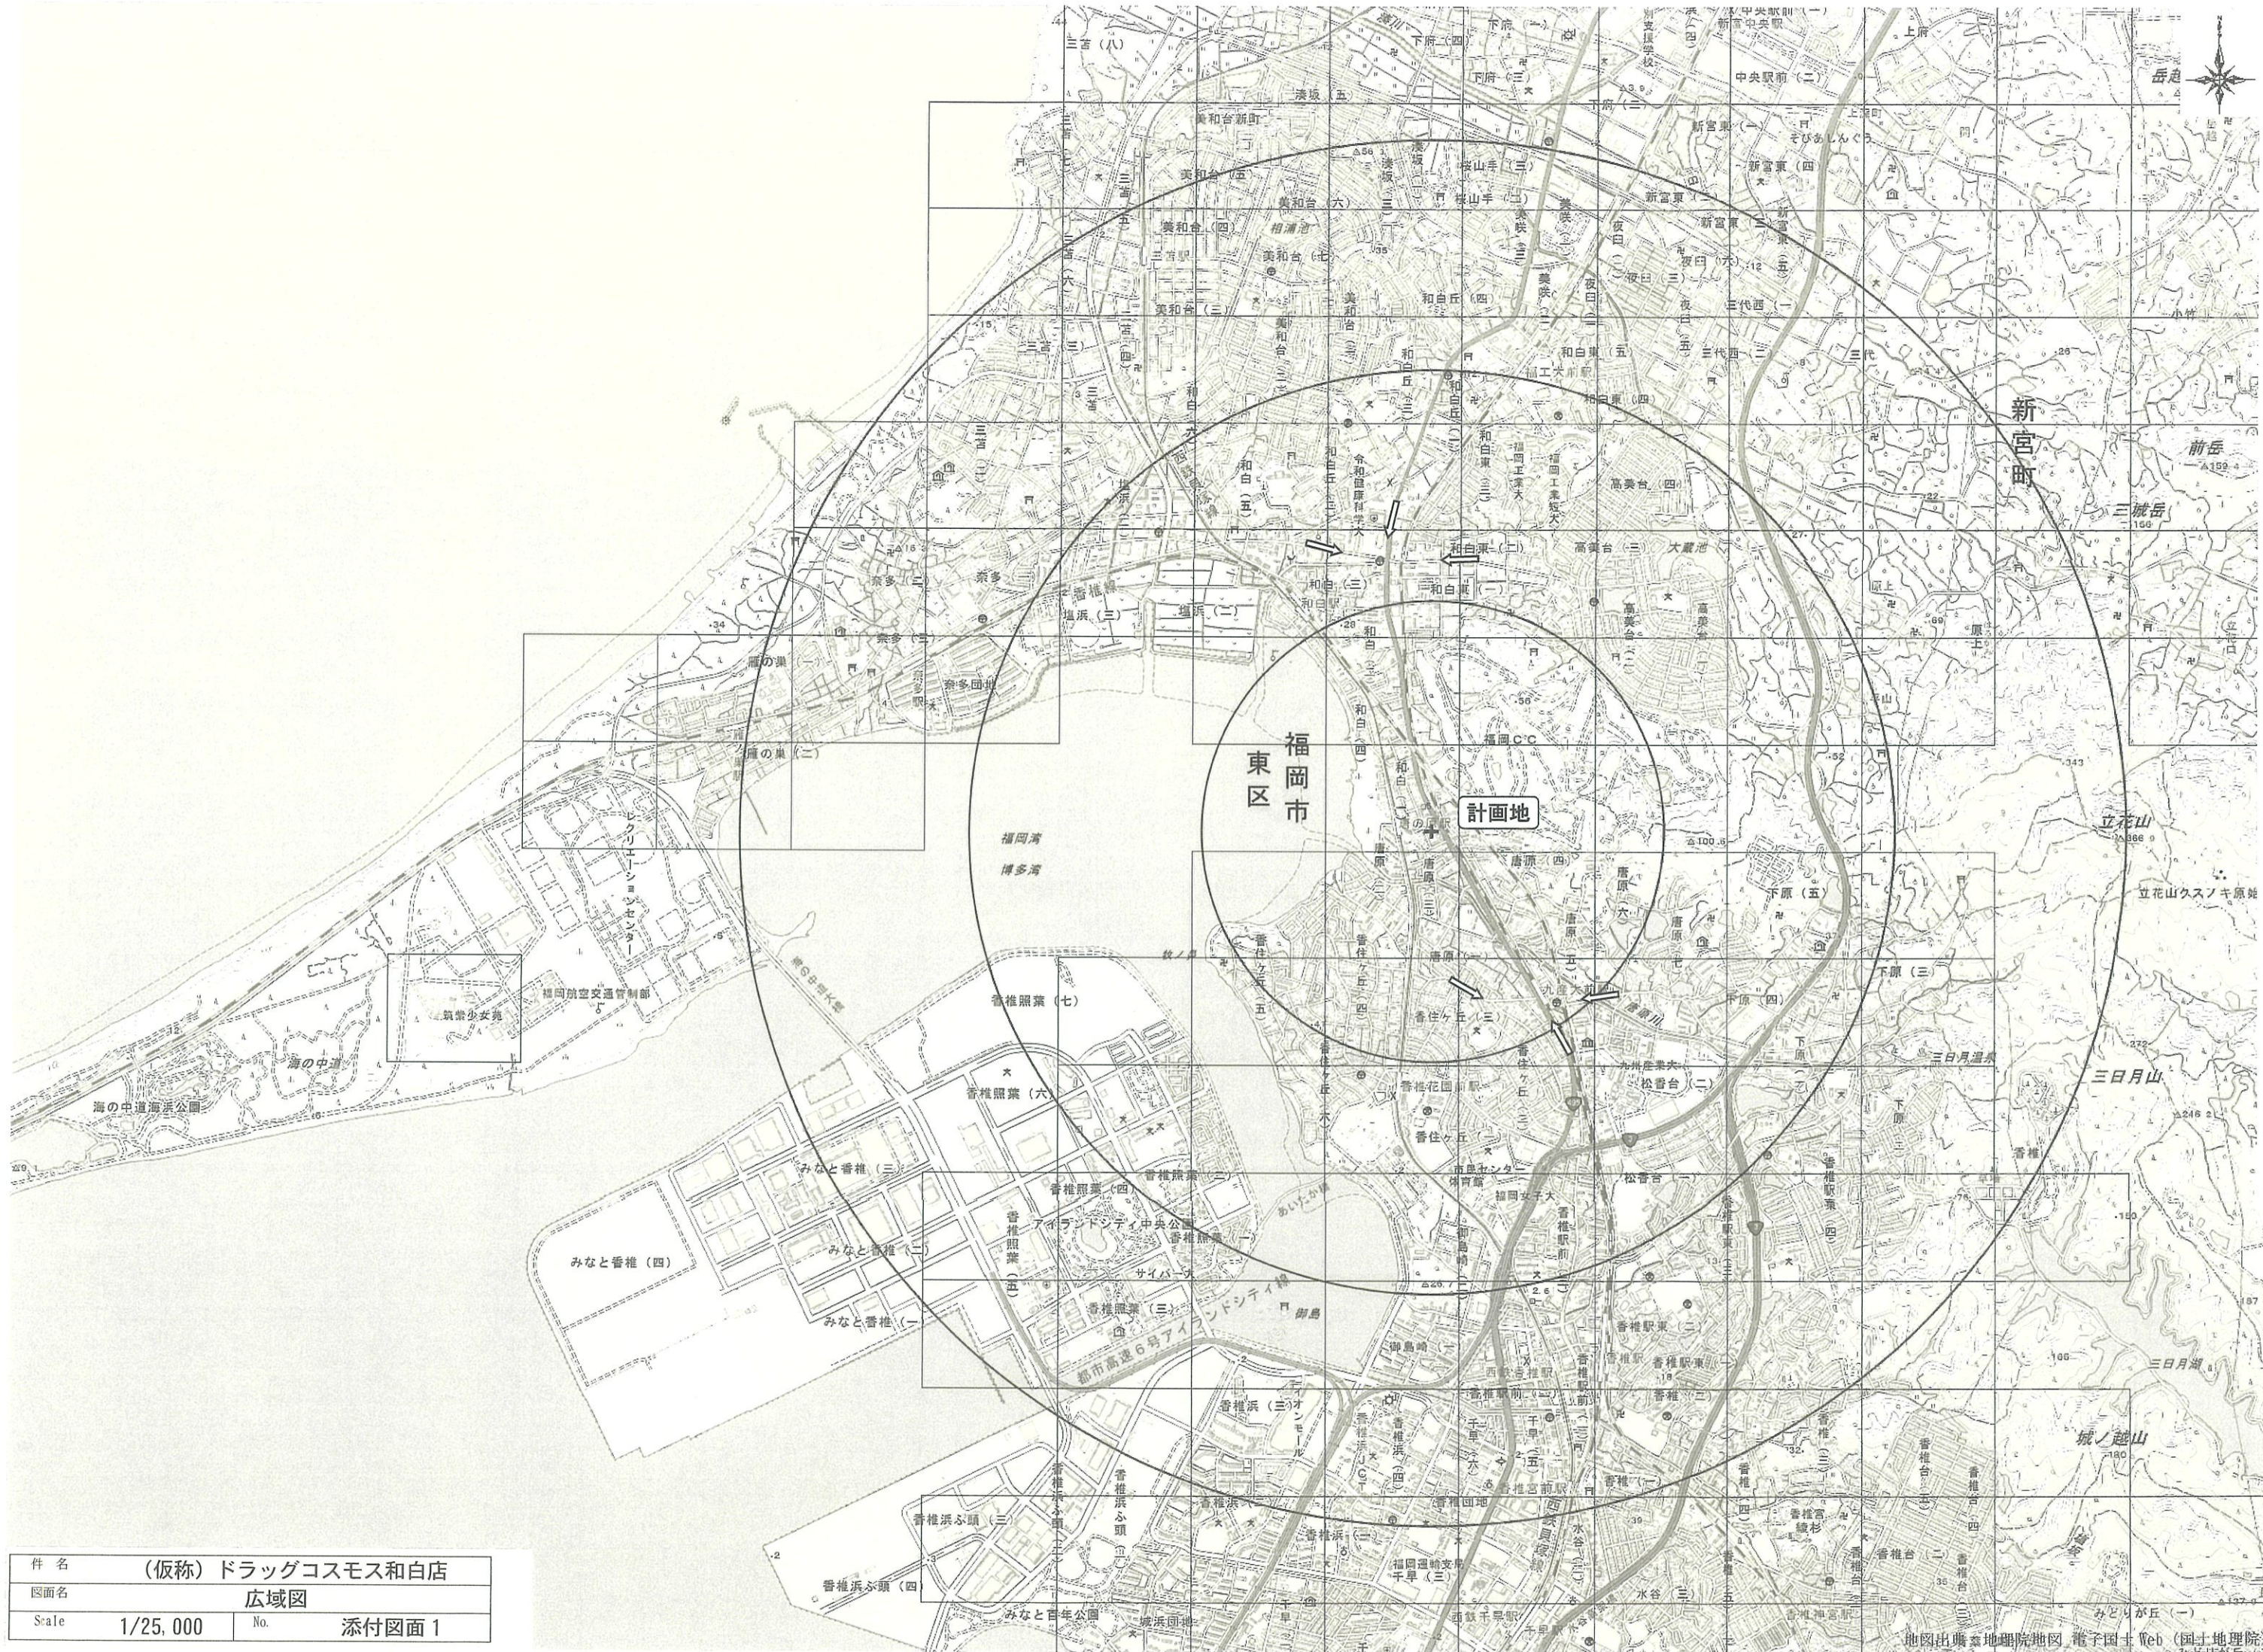

件名	(仮称) ドラッグコスモス和白店		
図面名	広域図		
Scale	1/25,000	No.	添付図面 1

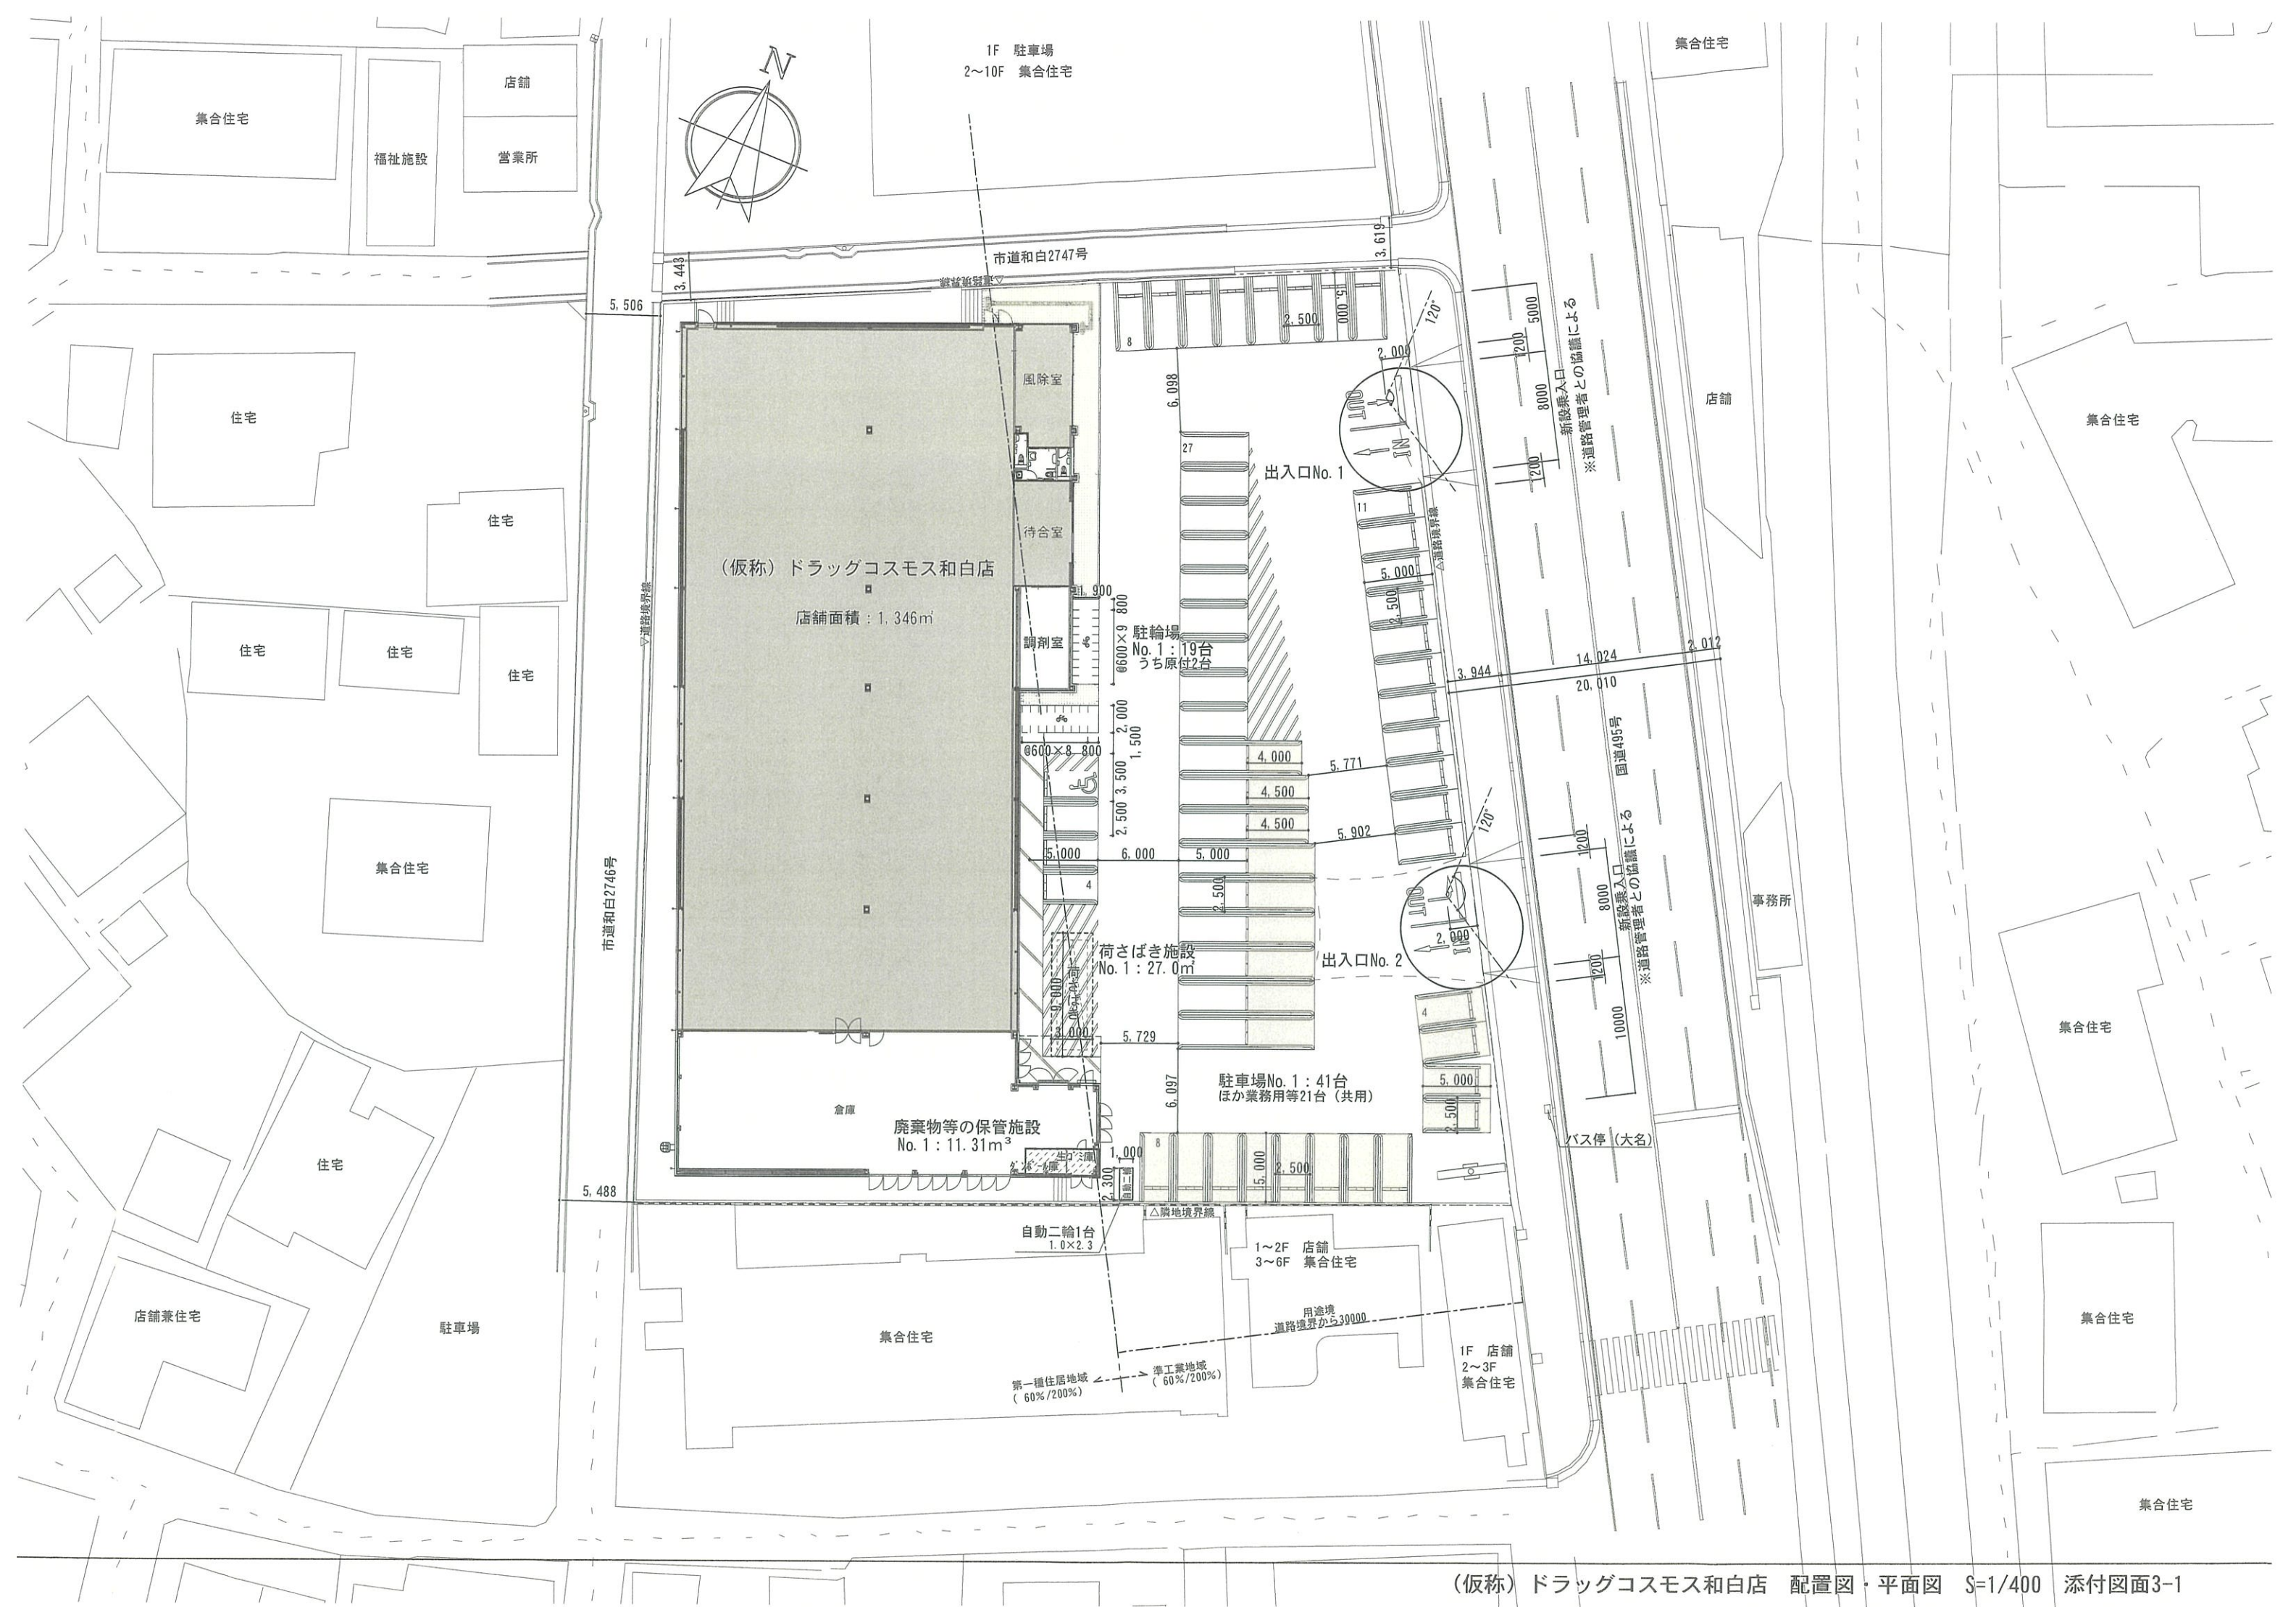

62100

照明数:14灯

照明

ステートメント AP+CS
W7000x H1000




ロゴ (FFシート・内照式)
W5000x H2000

一内照式看板(サイン工事)

店舗情報

AP+CTシート W2300xH600

サイン (CTシート)	参考色 3M CM-P コスモスピンク (不透過) マンセル値 9.0RP 4.1 / 12.5
サイン (FFシート)	参考色 3M CM-PT(PINK 透過) (TP3280XL) マンセル値 7.2RP 3.8 / 16.8
壁面	参考色 JFE カラー GLN035 ブラウン BCN 参考色 5GA7031 東海カラー GL10 ひびき マンセル値 5.82YR2.50/1.95
壁面	コスモスページュ 参考色 JFE カラー GLN036 アイボリー BCN 参考色 5GA2018 東海カラー GL10 ひびき マンセル値 6.54YR8.39/1.74
屋根 壁面	マンセル値 N5

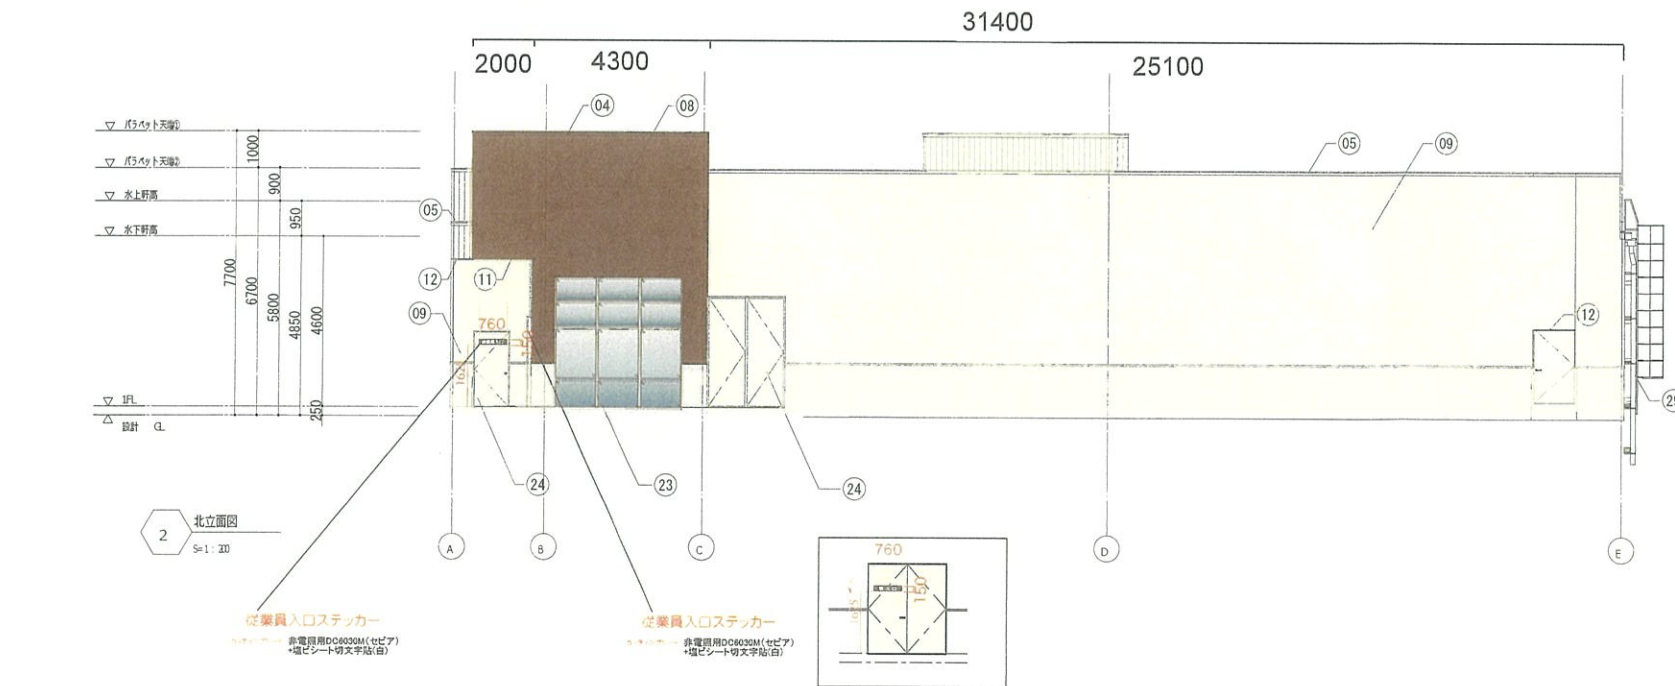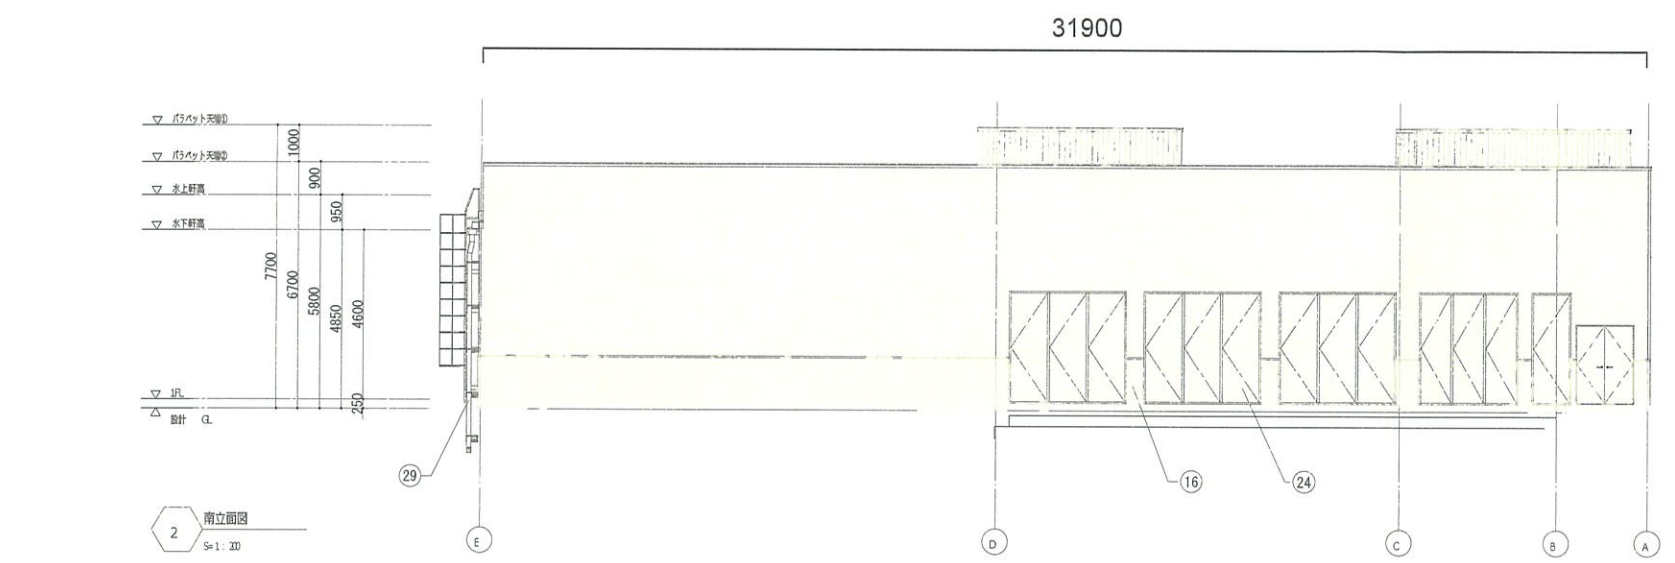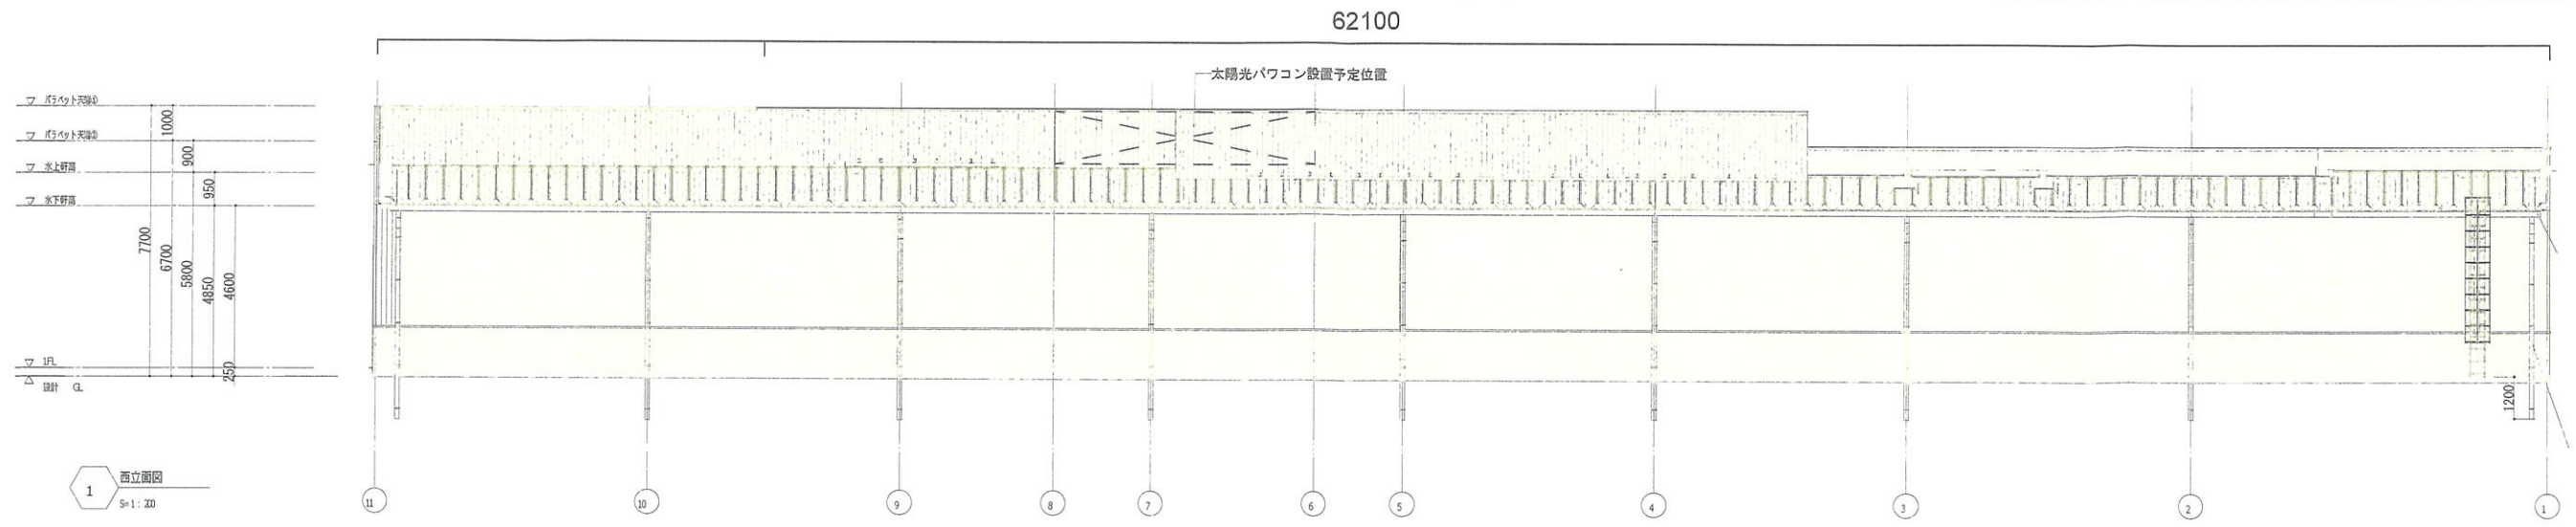

サイン (CTシート)	参考色 3M CM-P コスモスピック (不透過) マンセル値 9.0RP 4.1 / 12.5
サイン (FFシート)	参考色 3M CM-PT(PINK透過) (TP3280XL) マンセル値 7.2RP 3.8 / 16.8
壁面	参考色 JFE カラー GLN035 ブラウン BCN 参考色 5GA7031 東海カラー GL10 ひびき マンセル値 5.82YR2.50/1.95
壁面	コスモスベージュ 参考色 JFE カラー GLN036 アイボリー BCN 参考色 5GA2018 東海カラー GL10 ひびき マンセル値 6.54YR8.39/1.74
屋根 壁面	マンセル値 N5

看板に関するトラブルや問題を全て解決します！

看板メンテナンス
Signboard Maintenance System

まずは営業担当まで
お気軽にお電話下さい！！

スマホからは
QRコード

TOTAL SAFETY SYSTEM

株式会社 グリーンアーク

福岡市東区多の津2丁目4番3号 TEL(092)292-9551

2-1-3 Tanotau Higashi-ku, Fukuoka-shi, Fukuoka-ken 813-0034, Japan TEL: 092-292-9551

工事名称

図面名称

(仮称) ドラッグコスモス和白店

立面図2 添付図面5-3