




駐輪場No. 1

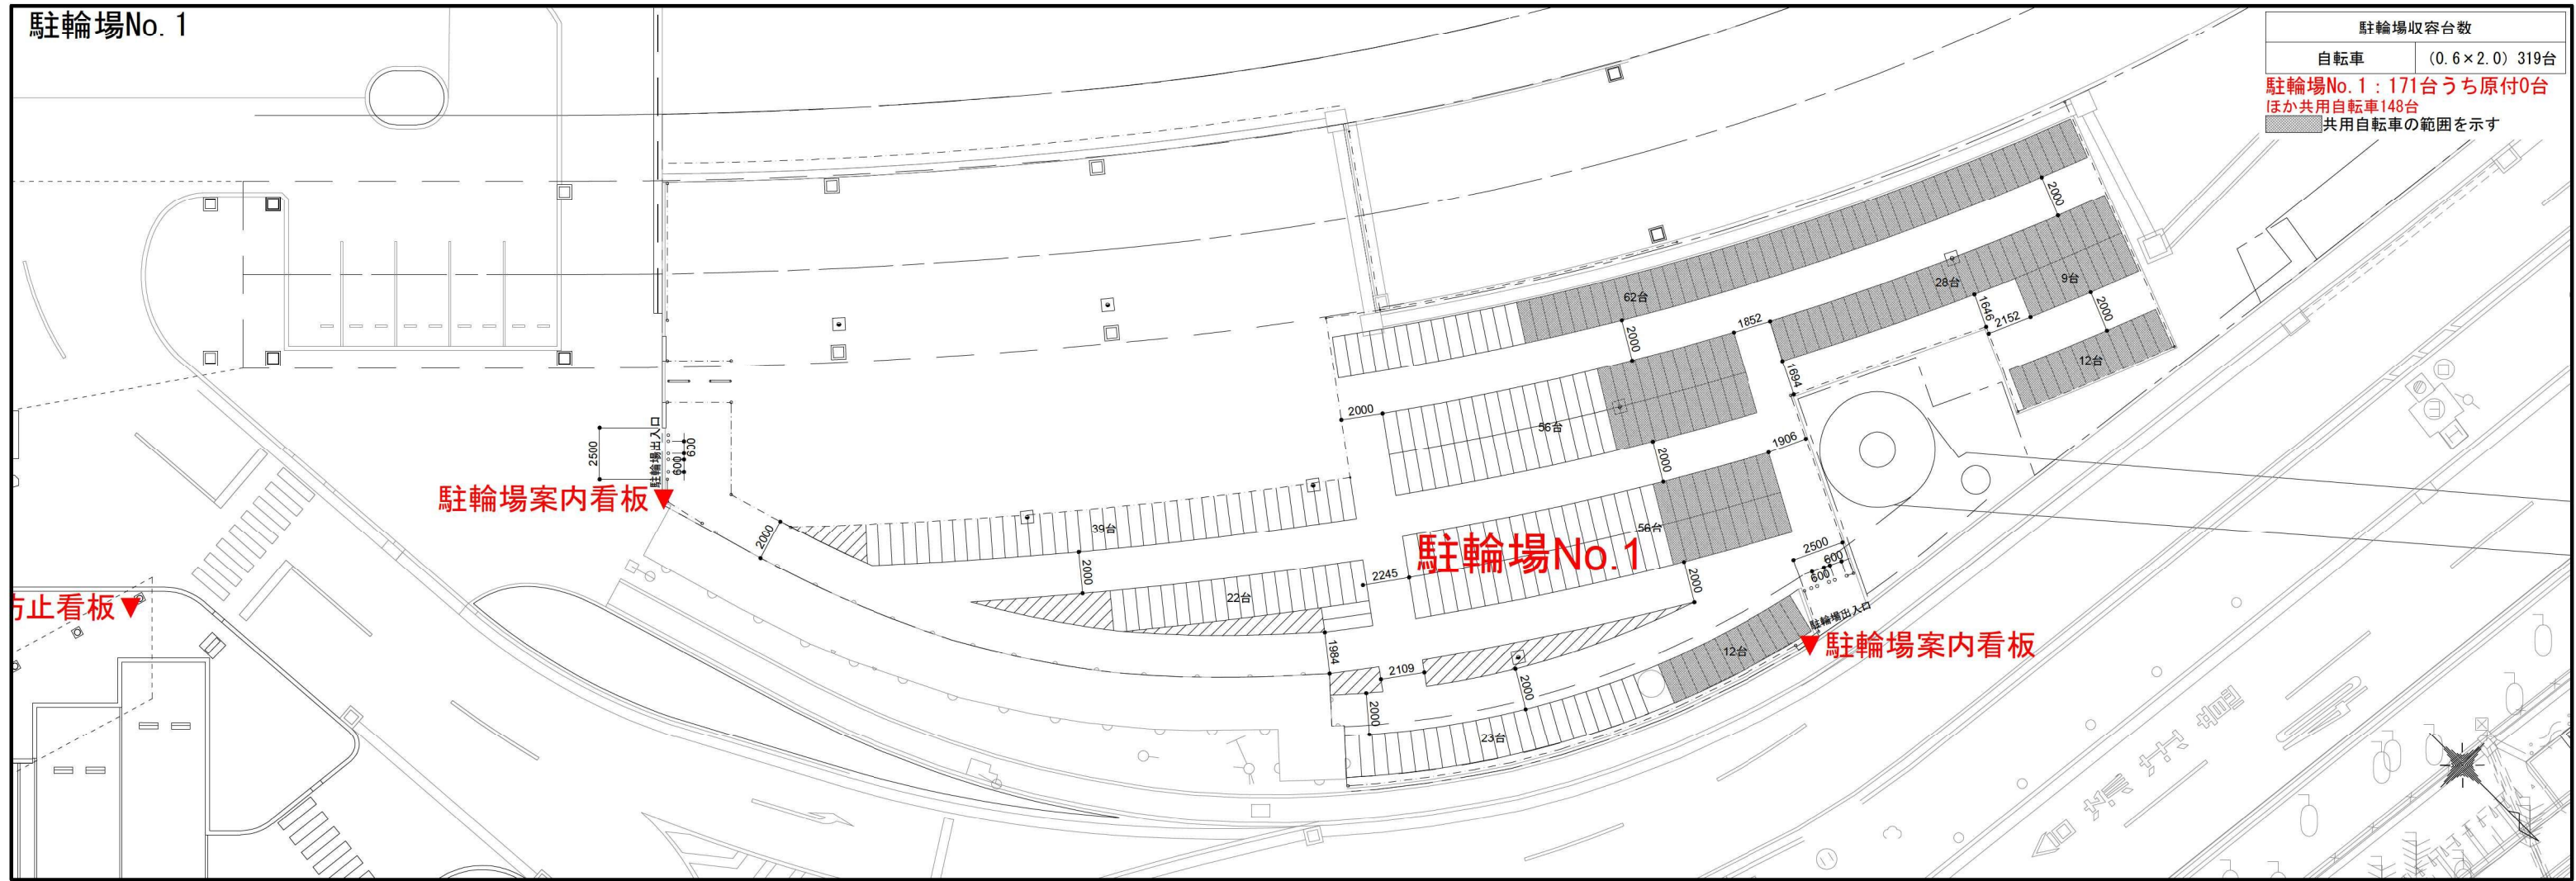

駐輪場No. 2

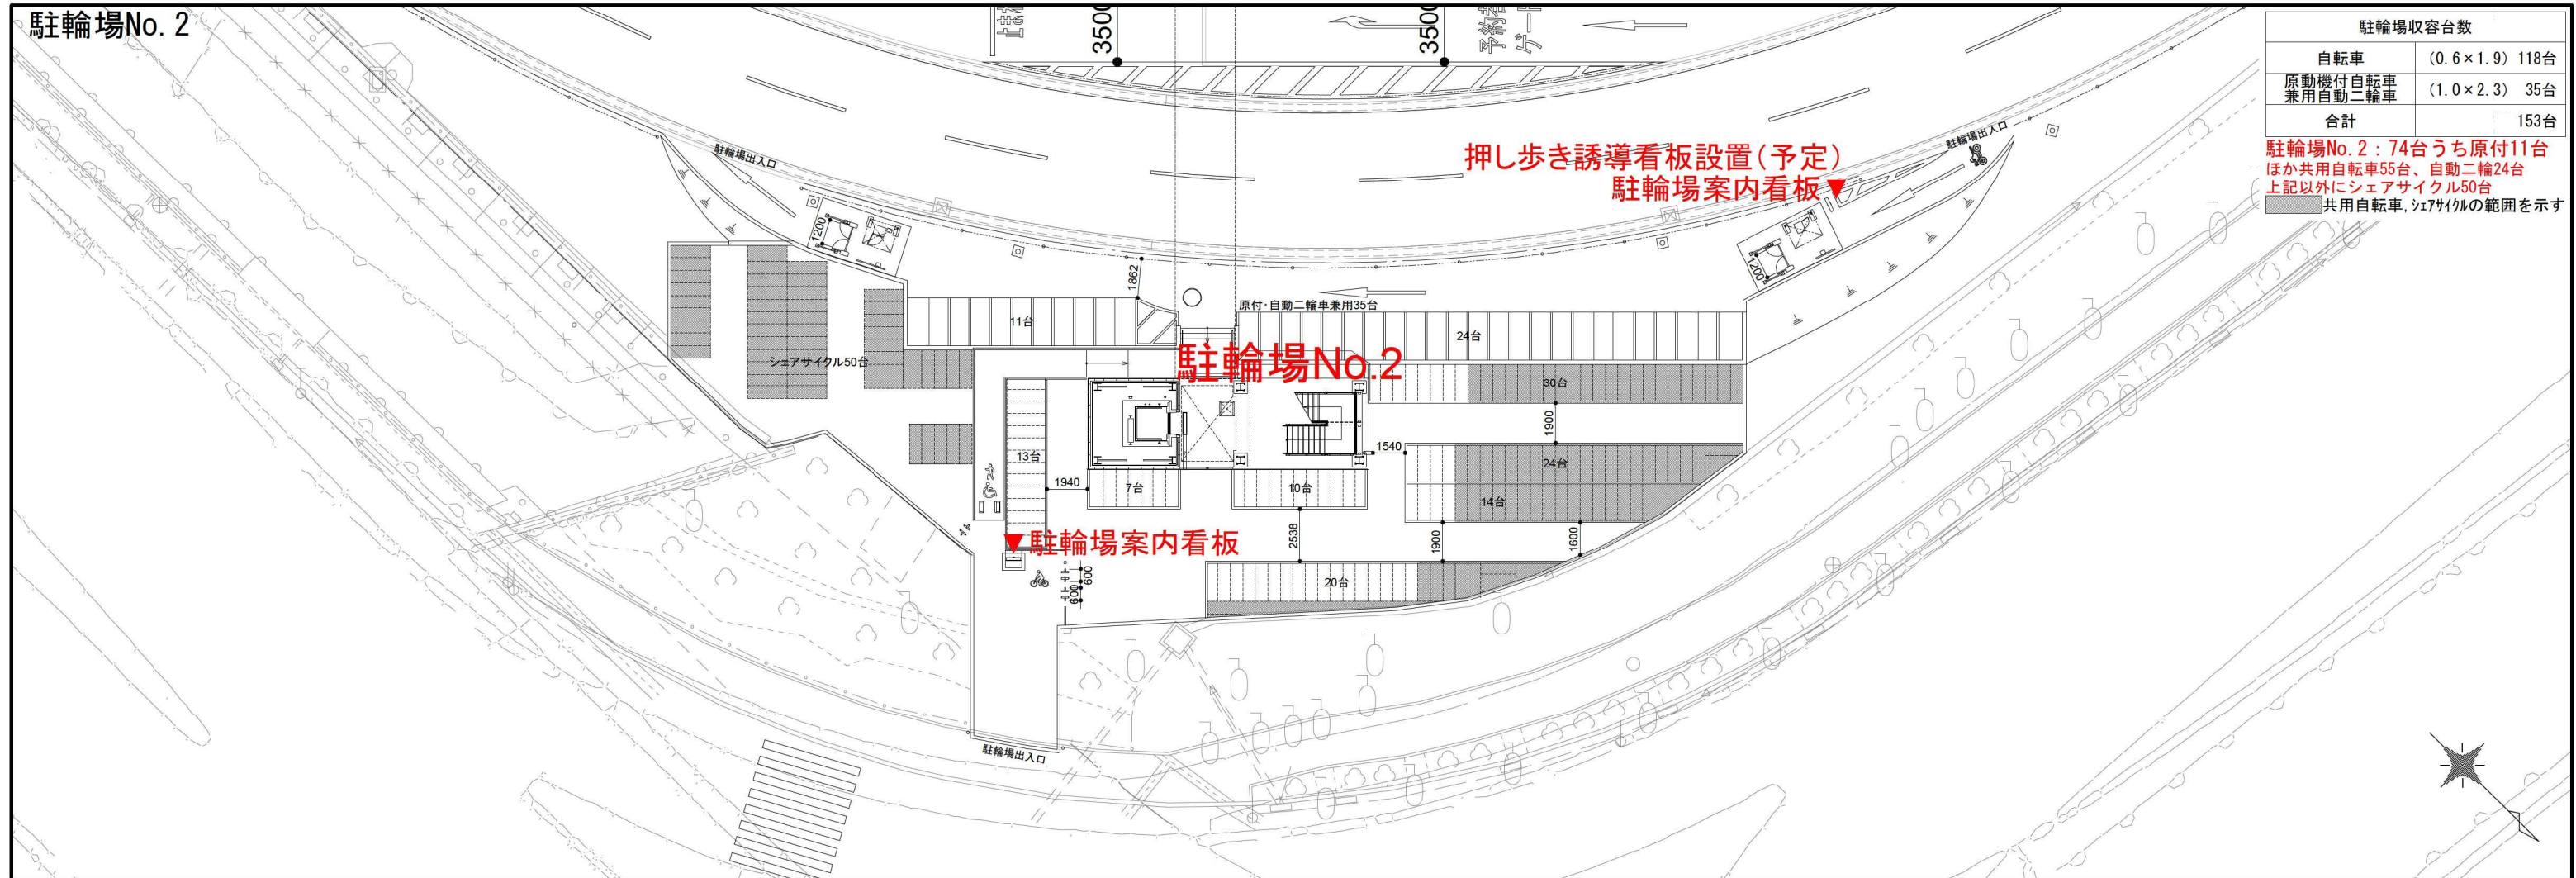

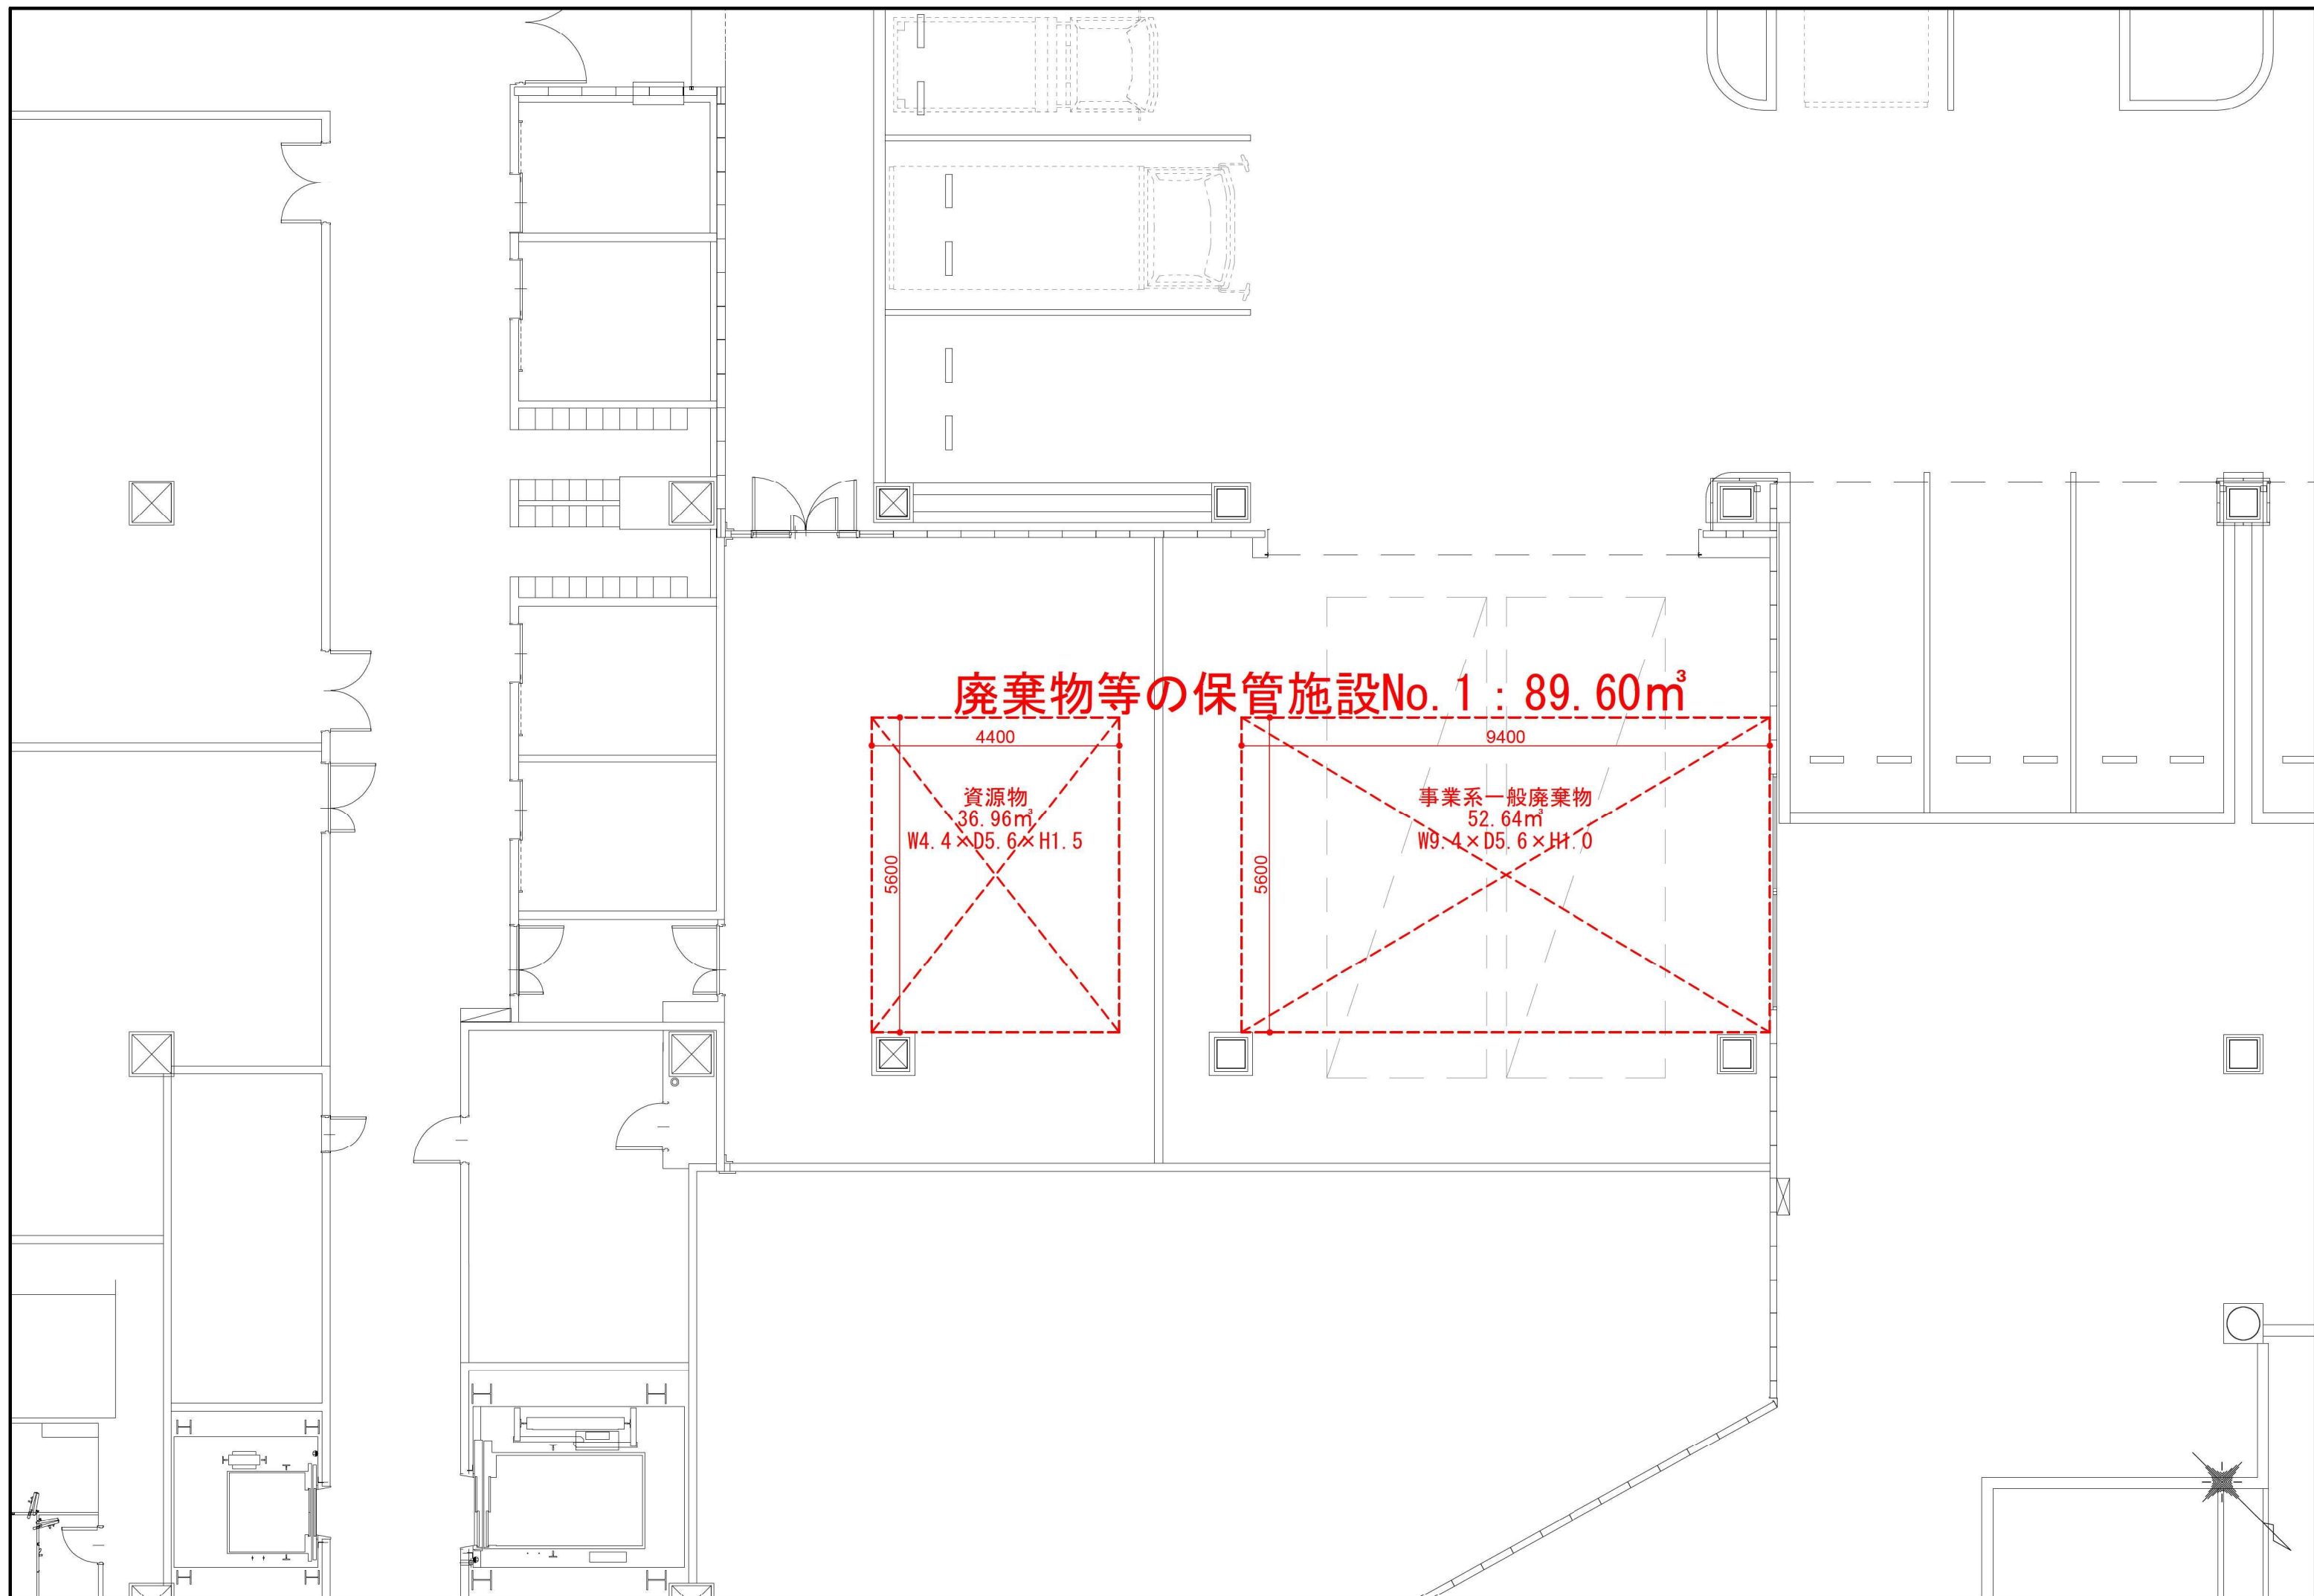


廃棄物等の保管施設No. 1 : 89.60m³


資源物
36.96m³
W4.4×D5.6×H1.5
5600
4400

事業系一般廃棄物
52.64m³
W9.4×D5.6×H1.0
5600
9400


8階平面図

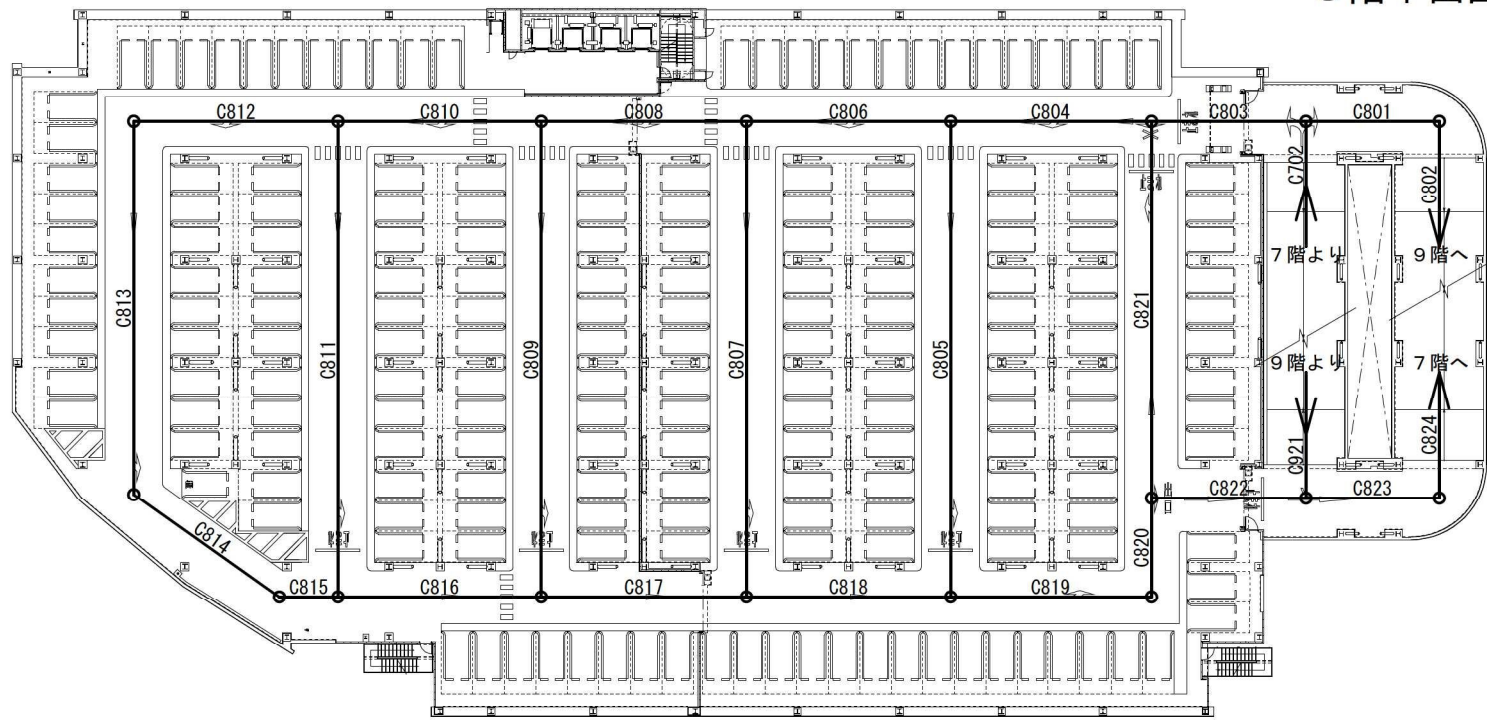


9階平面図

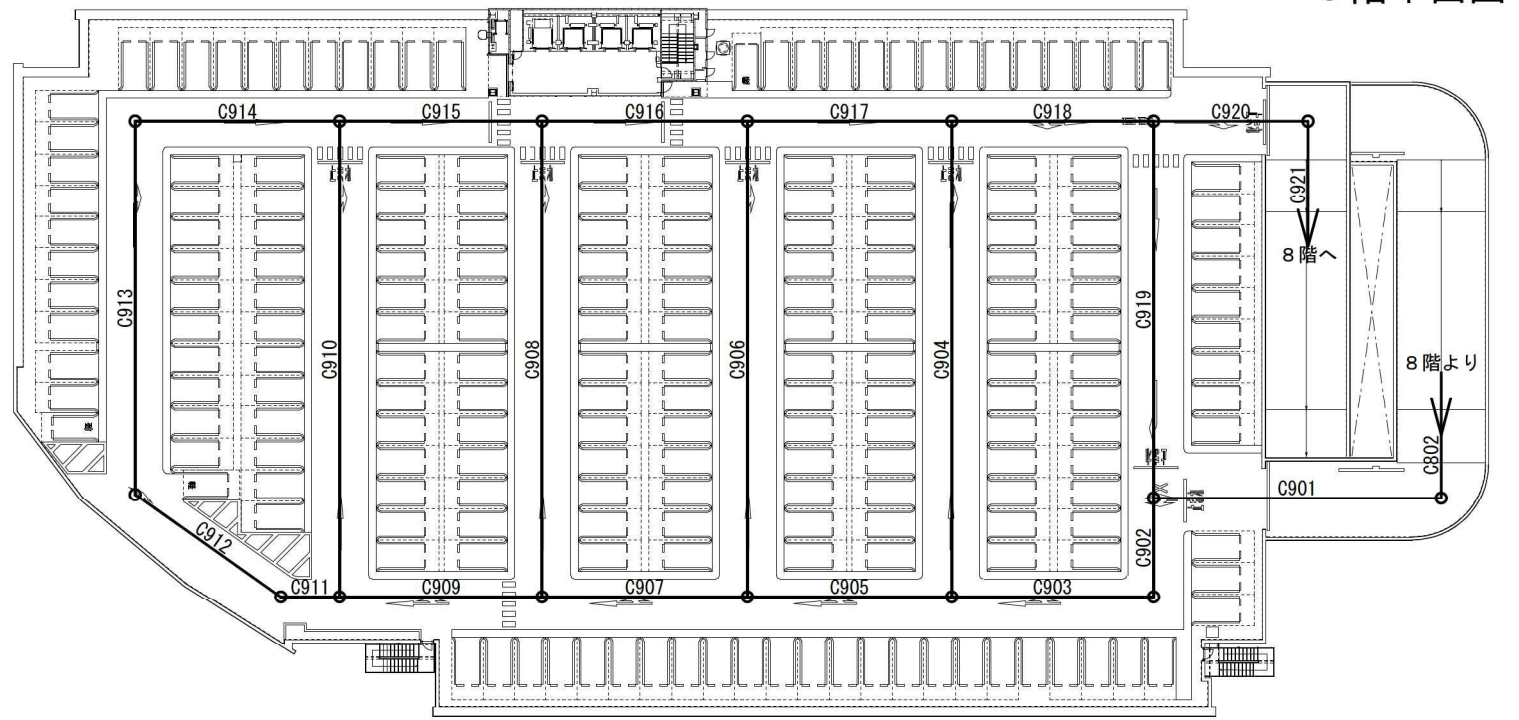


6階平面図

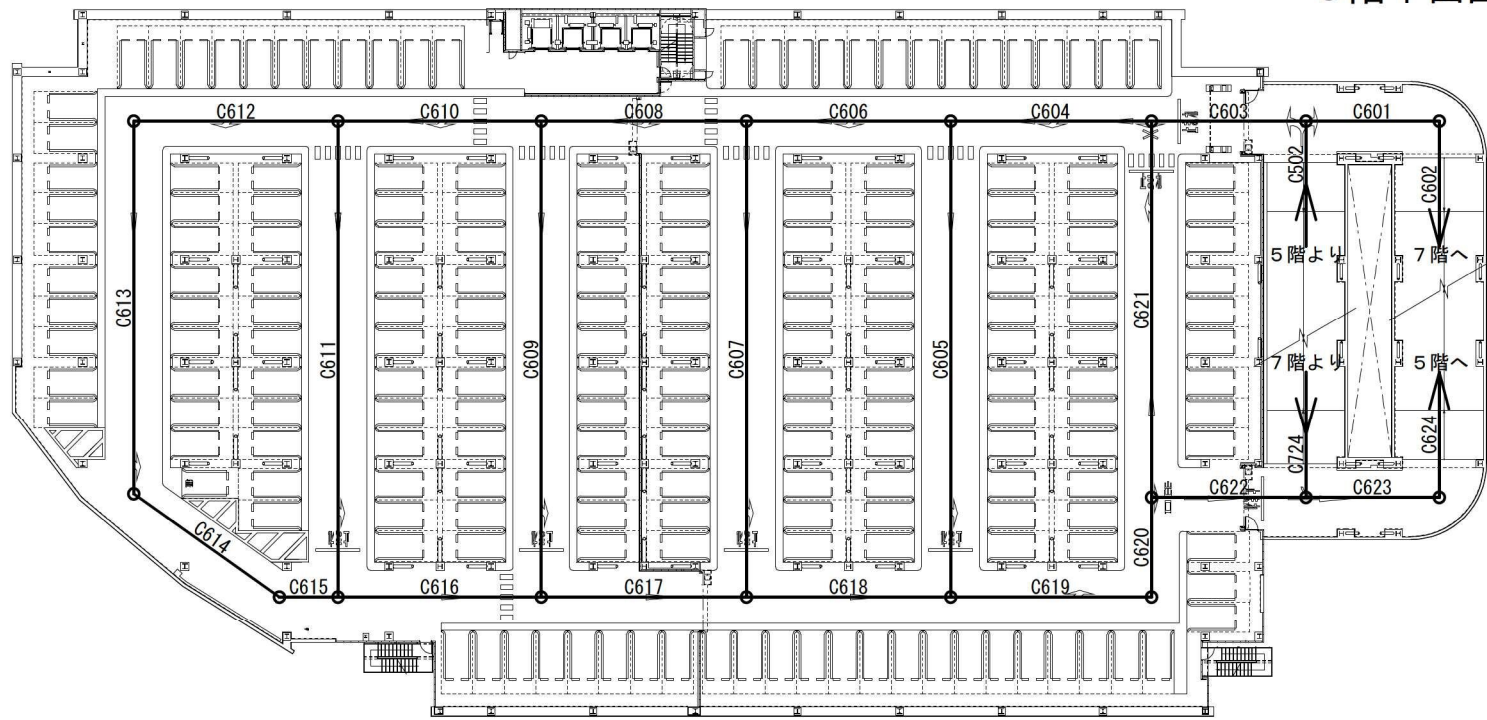

7階平面図

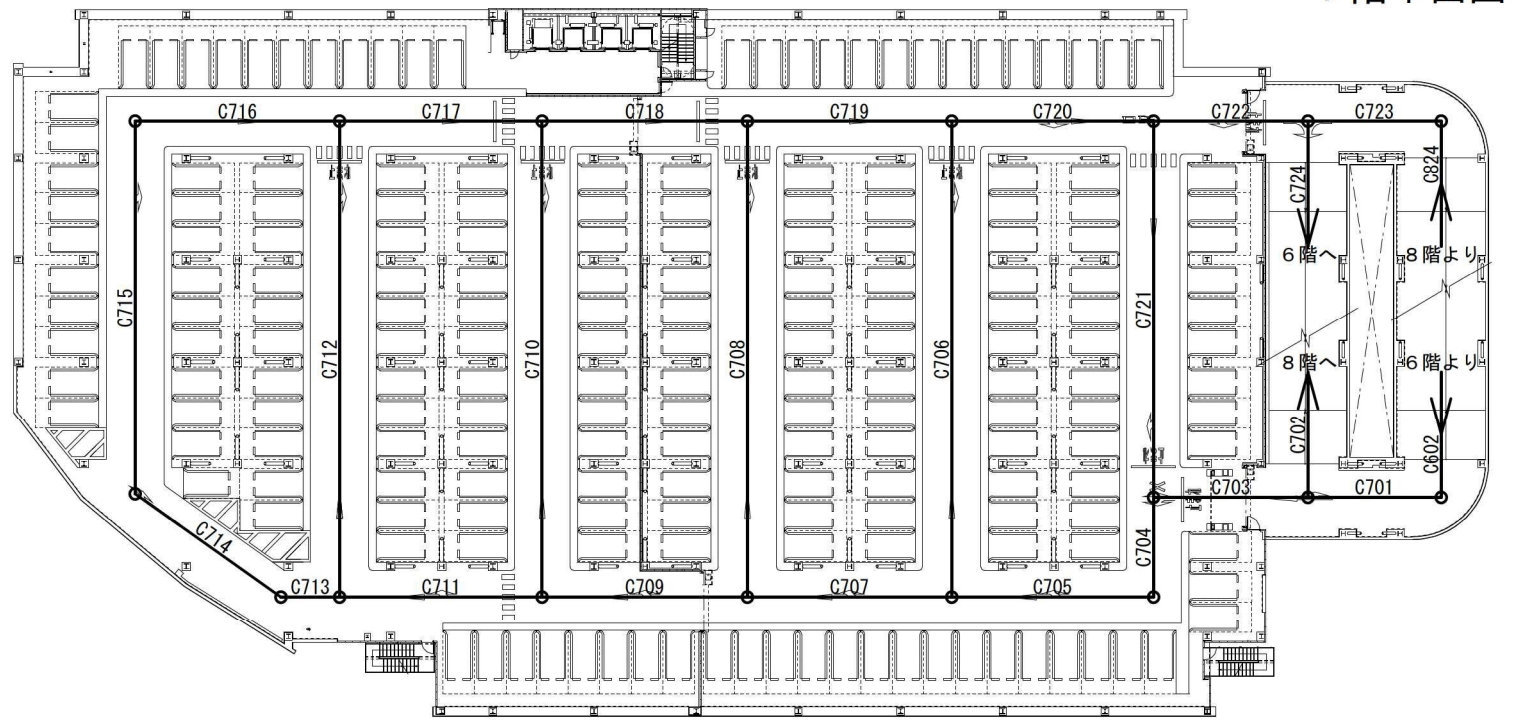


1～4階ALC割付図

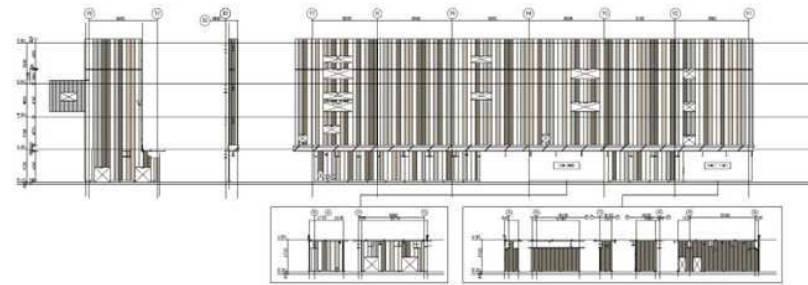

X0通り立面図割付図




5～11階ALC割付図

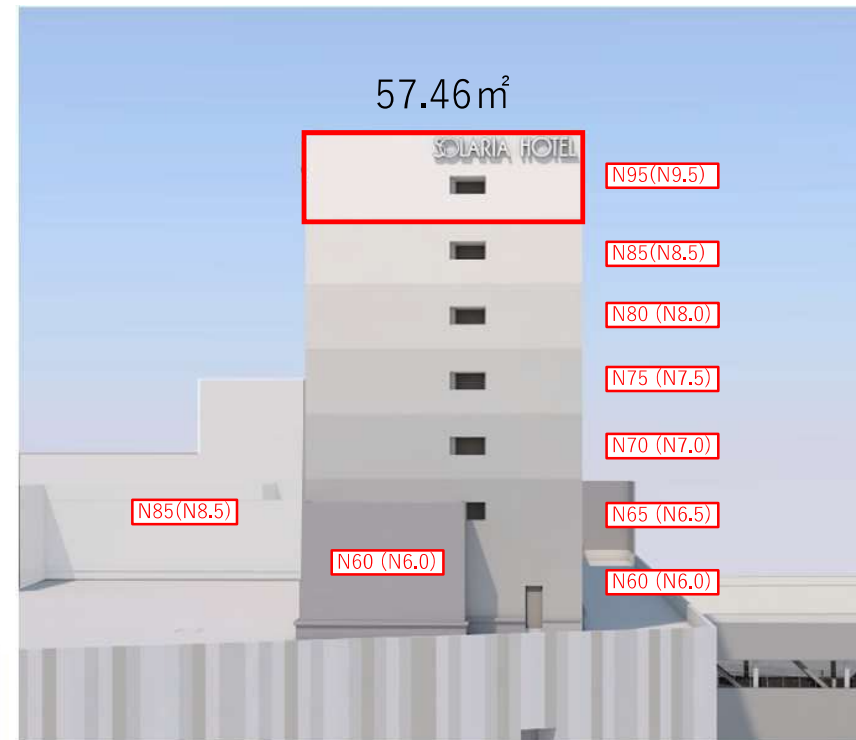

上空通路ALC割付図

色割付立面図(2)

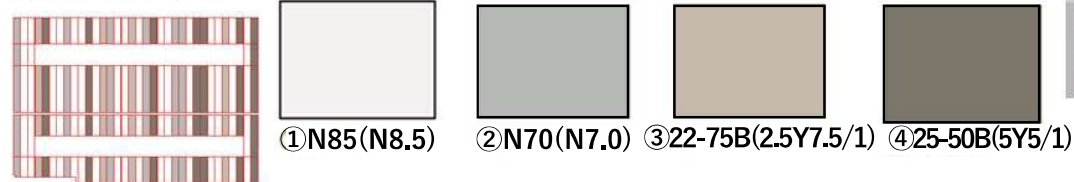

外壁全体面積 : 5838.48㎡

(低層階 N 95 (N9.5) の斜め外壁表面積 : 469.59㎡)


南側から見た
低層部の斜め
外壁面積
→ 約30°
0.8913
となる
低層階 N 95 (N9.5) の斜め外壁面積
 $469.59 \text{ m}^2 \times 0.8913 =$ 418.55㎡

低層階の N 95 (N9.5) の正対外壁面積 : 78.36㎡

上層階の N 95 (N9.5) の外壁面積 : 57.46㎡


N 95 (N9.5) の外壁面積の割合
 $(418.55 + 78.36 + 57.46) \div 5838.48 \times 100 = 9.49$

9.49% < 10%

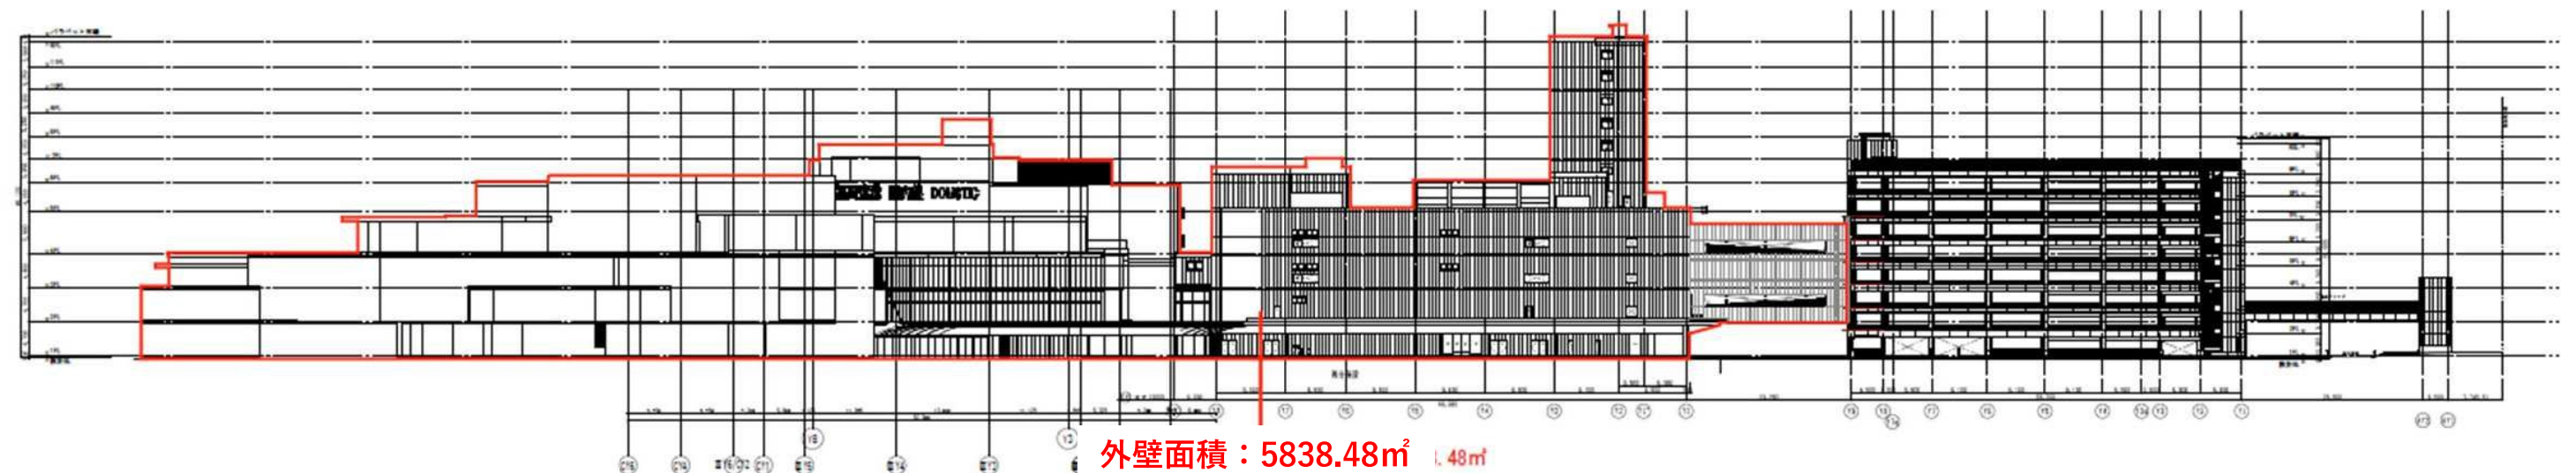


南立面図


1～4階ALC割付図

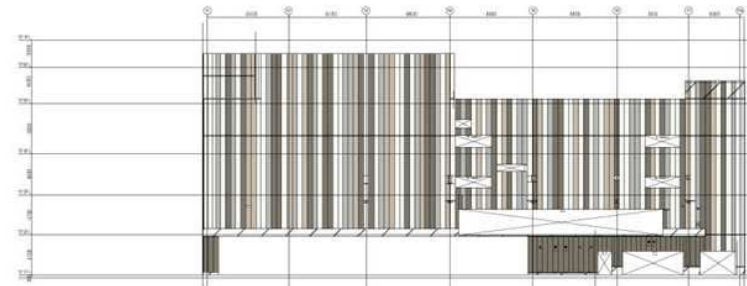


X15通り立面図割付図

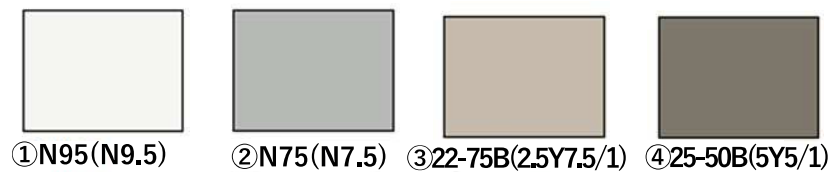

色割付立面図 (1)

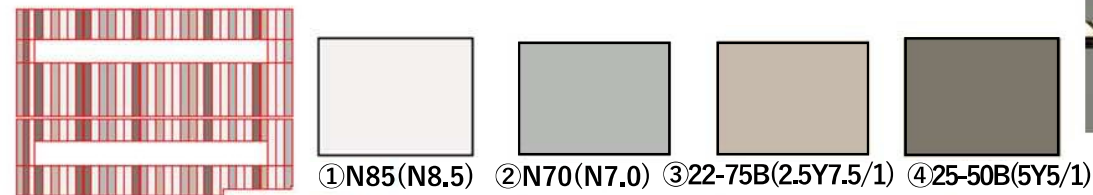

5～11階ALC割付図

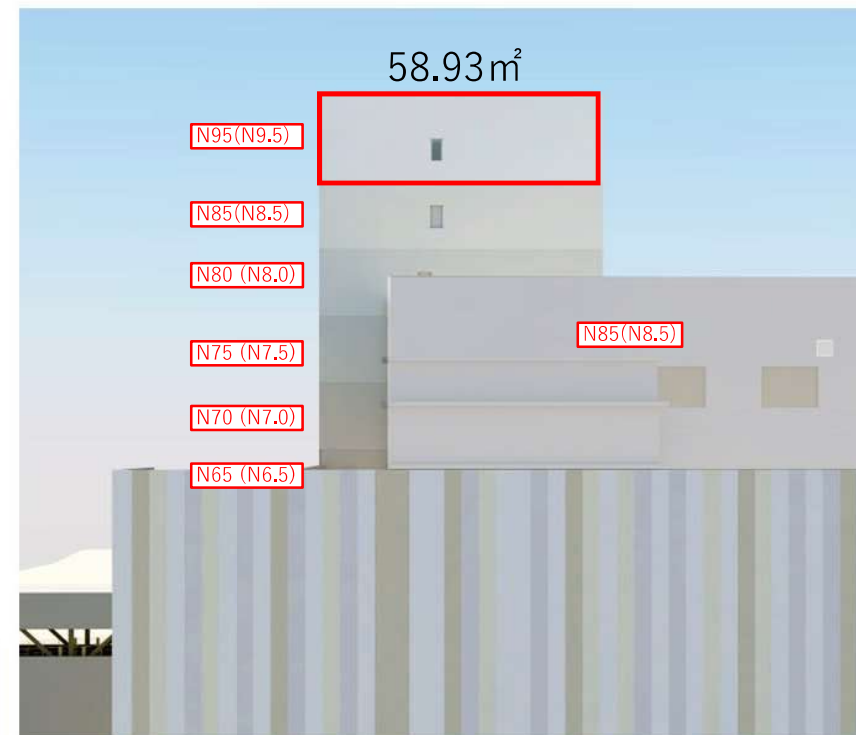


外壁全体面積 : 6127.19㎡

低層階 N 95 (N9.5)の外壁面積 : 412.35㎡

上層階の N 95 (N9.5)の外壁面積 : 58.93㎡

N 95 (N9.5)の外壁面積の割合
 $(412.35 + 58.93) \div 6127.19 \times 100 = 7.69$


7.69% < 10%

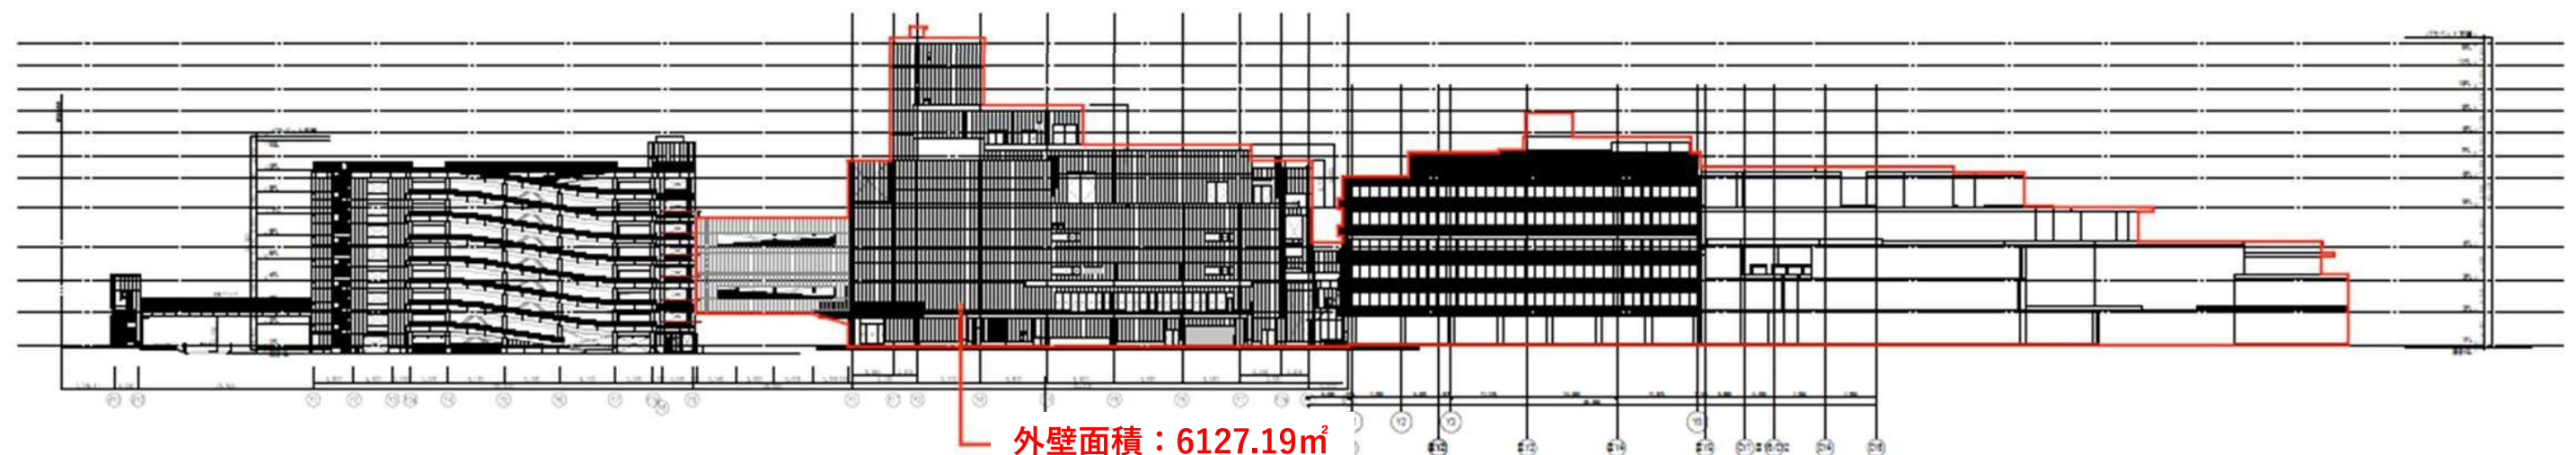

北立面図

1～4階ALC割付図

5～11階ALC割付図

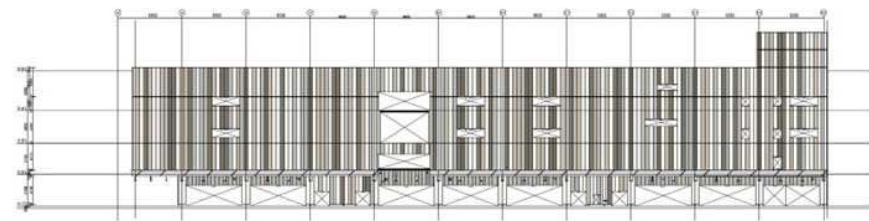

Y1通り立面図割付図




①N95(N9.5)




②N75(N7.5)



③22-75B(2.5Y7.5/1)

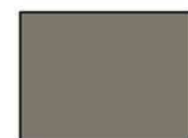

④25-50B(5Y5/1)

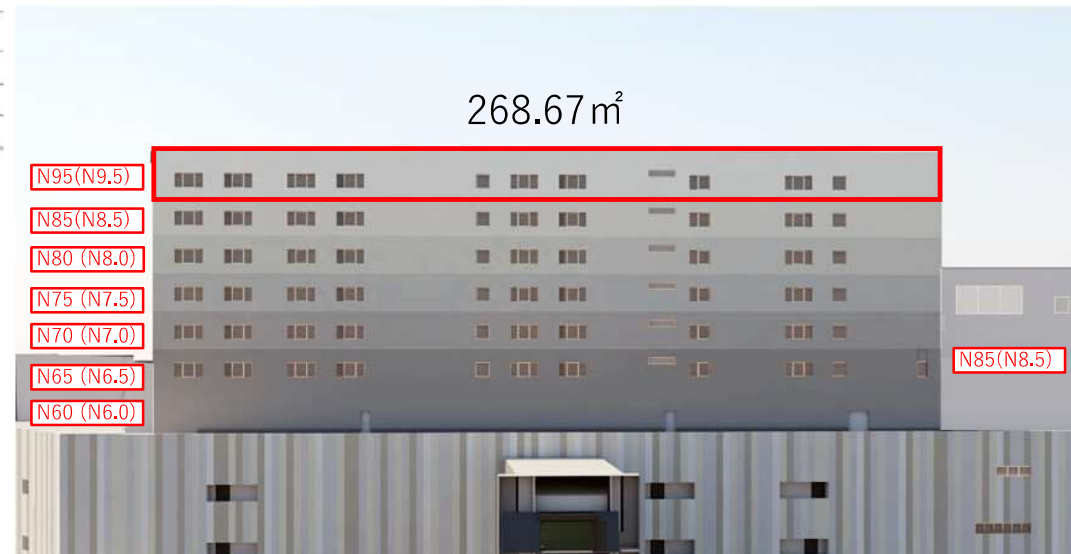

外壁全体面積 : 17687.60m²

(低層階 N 95 (N9.5)の斜め外壁表面積 : 477.28m²)



東側から見た
低層部の斜め外壁面積


低層階 N 95 (N9.5)の斜め外壁面積
 $477.28\text{m}^2 \times 0.4534 = \underline{216.40\text{m}^2}$

低層階の N 95 (N9.5)の正対外壁面積 : 602.64m²

上層階の N 95 (N9.5)の外壁面積 : 268.67m²

N 95 (N9.5)の外壁面積の割合
 $(216.40 + 602.64 + 268.67) \div 17687.60 \times 100 = 6.14$


6.14% < 10%

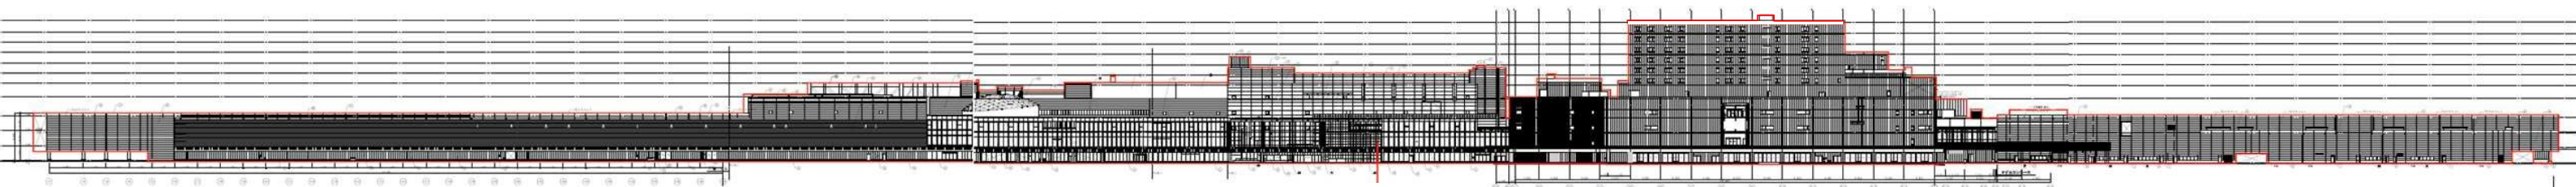

外壁面積 : 17687.60m²

東立面図

5～11階ALC割付図

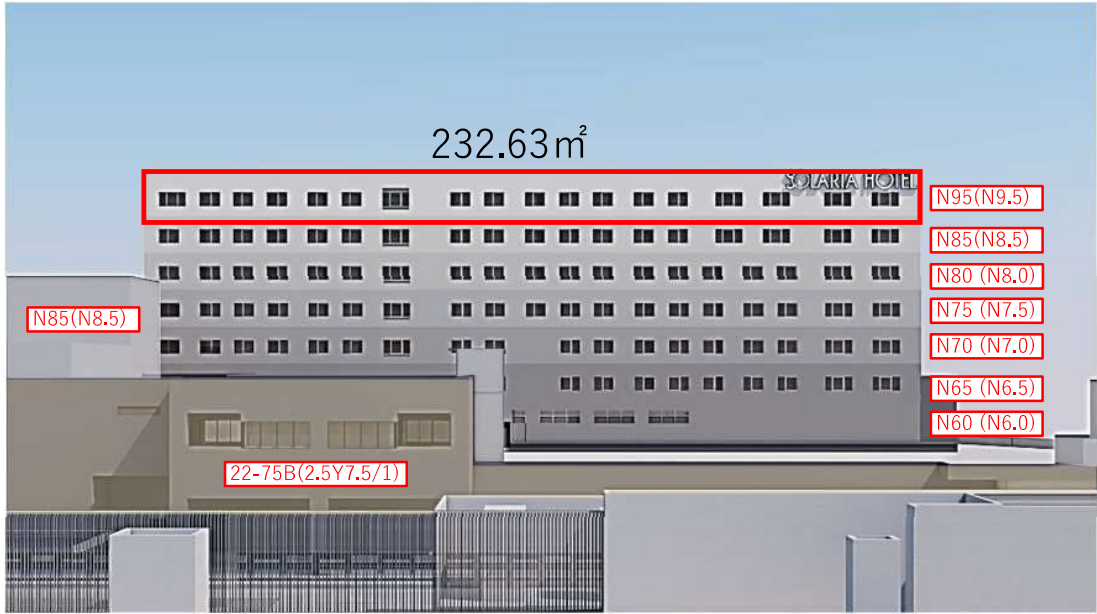

外壁全体面積 : 16468.60㎡

上層階の N 95 (N9.5)の外壁面積 : 232.63㎡

N 95 (N9.5)の外壁面積の割合
 $232.63 \div 16468.60 \times 100 = 1.41$

1.41% < 10%



西立面図