


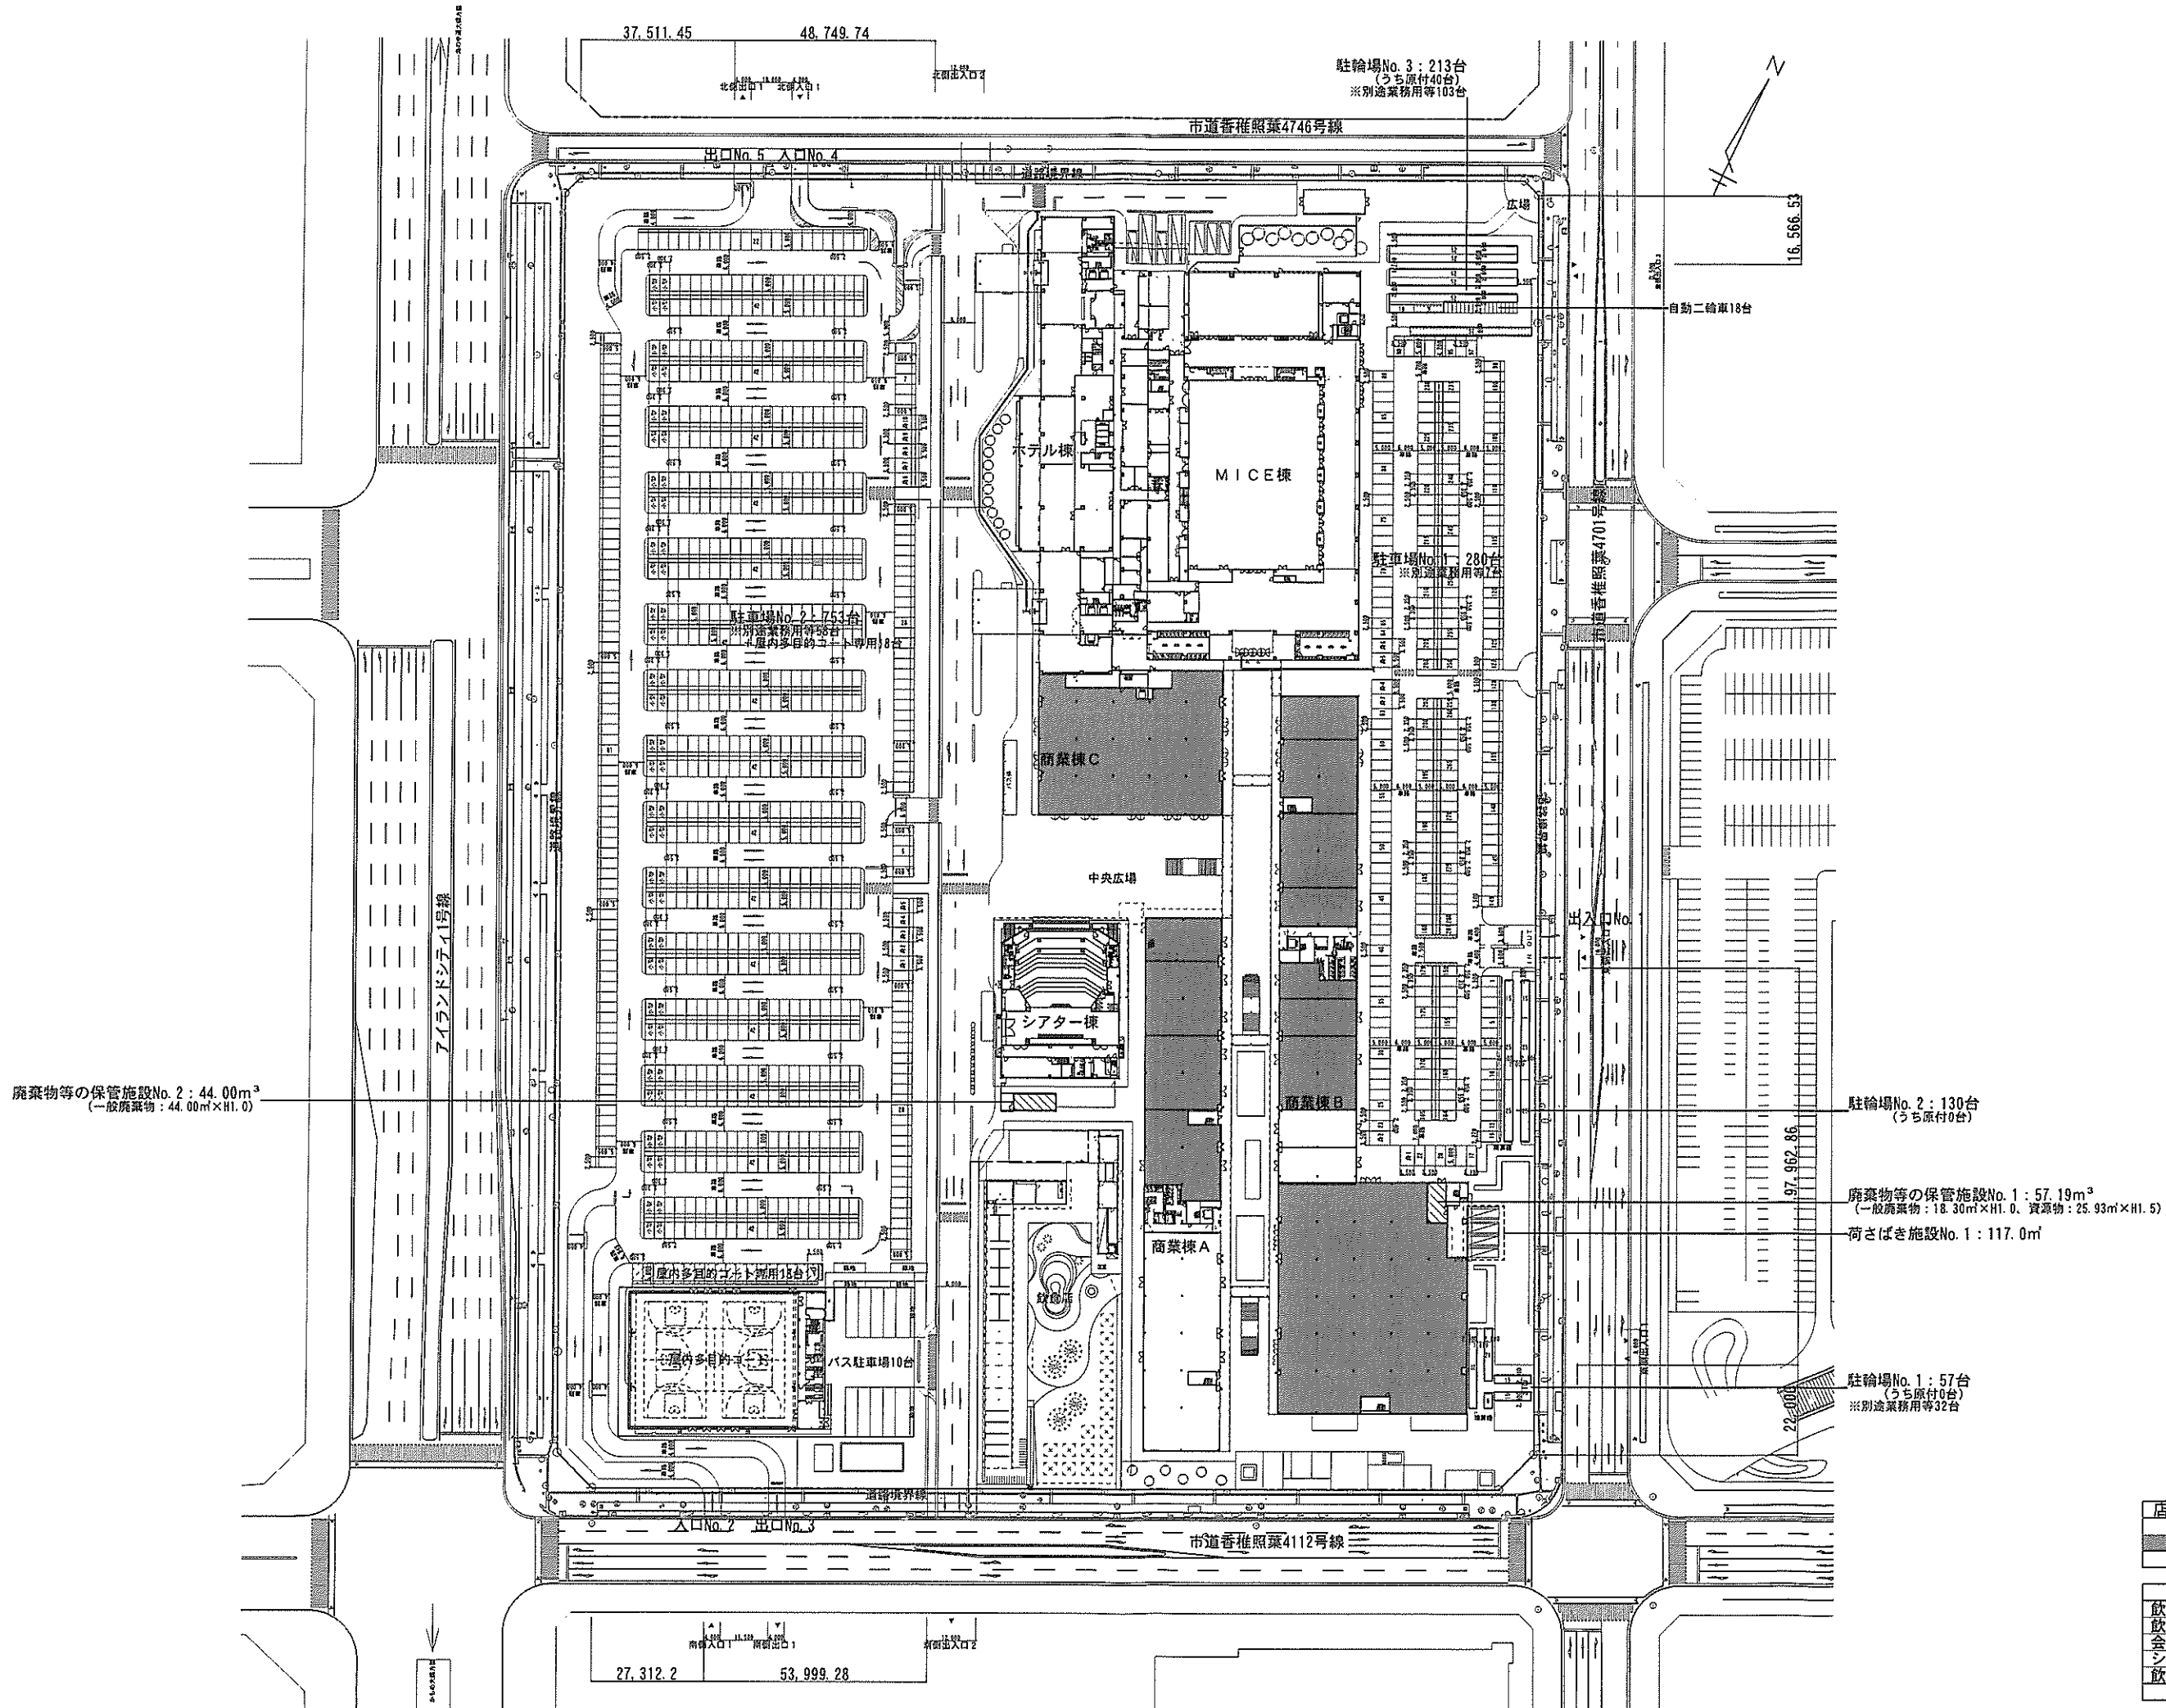

island eye 配置図・1階平面図 S=1/1,500 添付図面1 (変更前)

店舗面積	商業棟A B C	CVS
2階	5,832.21㎡	—
1階	6,695.21㎡	132.41㎡
合計		12,659.83㎡

併設施設	
飲食店(商業棟A B C)	2,815.64㎡
飲食店(ホテル棟)	515.59㎡
会議場(MICE棟)	3,321.71㎡
シアター(シアター棟)	392.97㎡
飲食店(グランピング棟)	562.10㎡
合計	7,608.01㎡

併設施設	
宿泊施設(ホテル棟)	362室
屋内多目的コート	1,754.41㎡

