


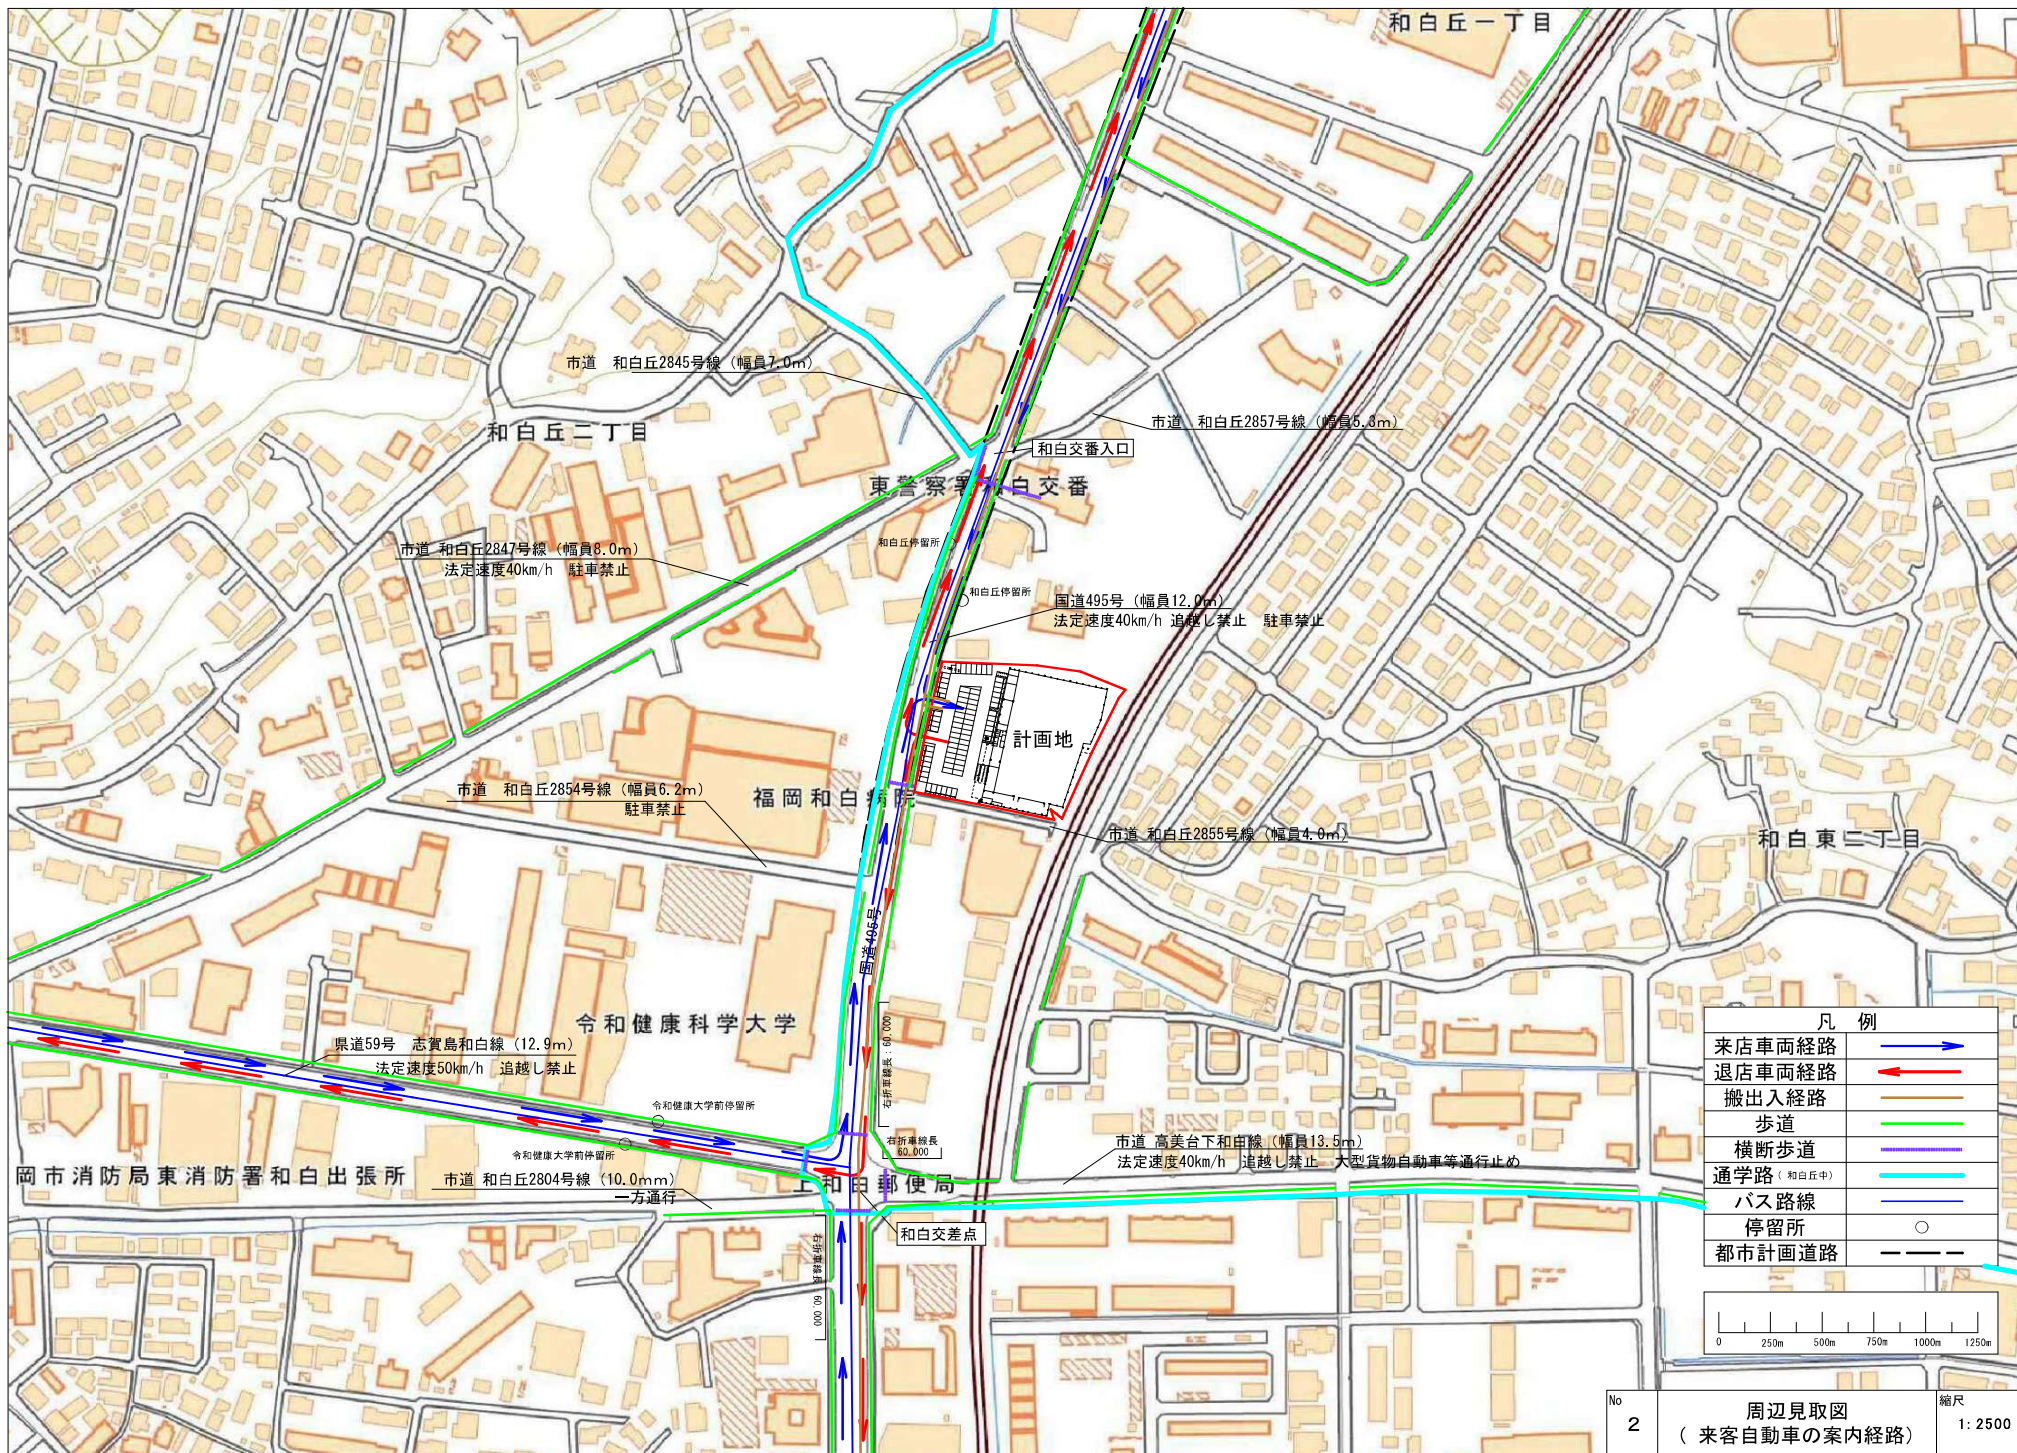
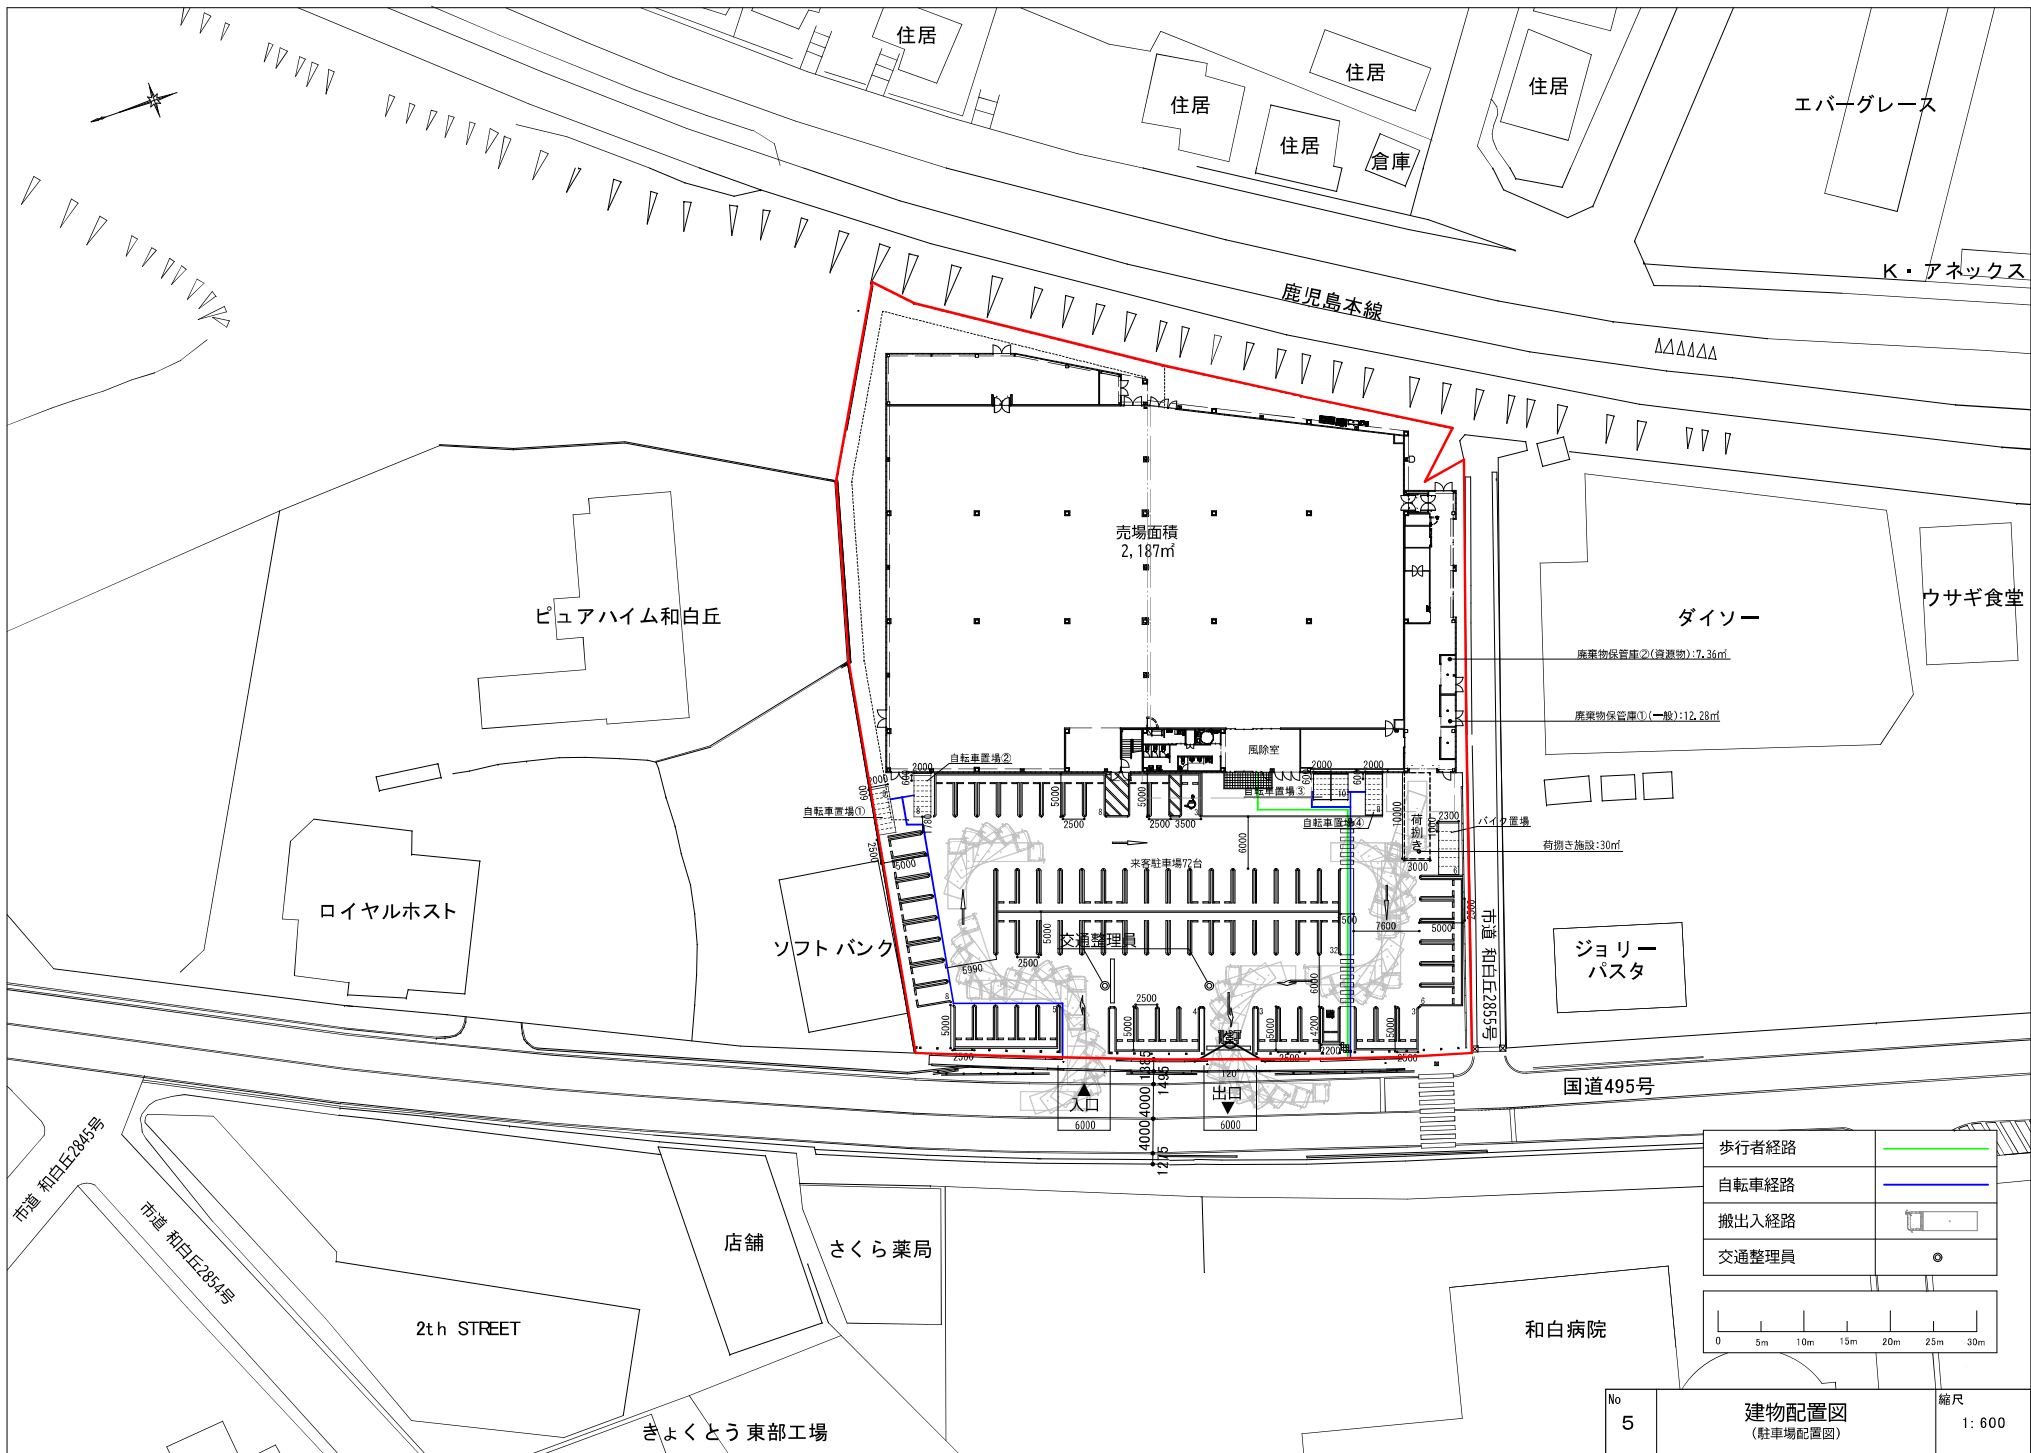
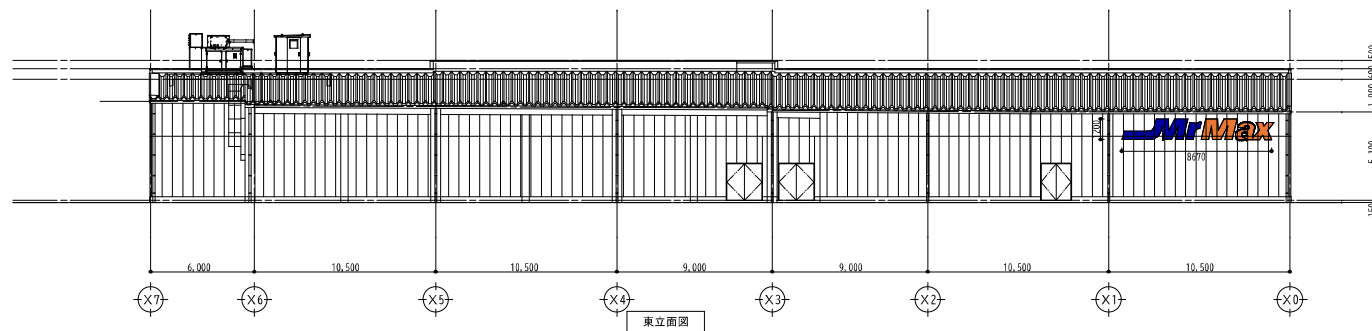


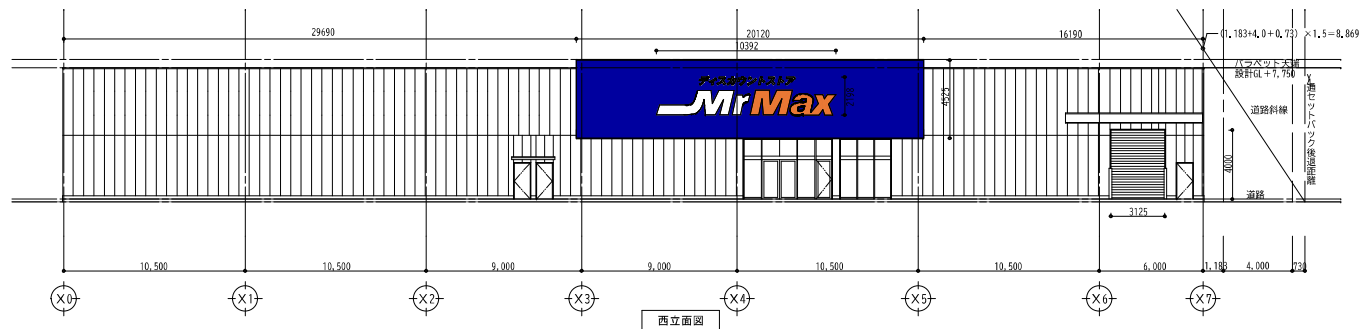

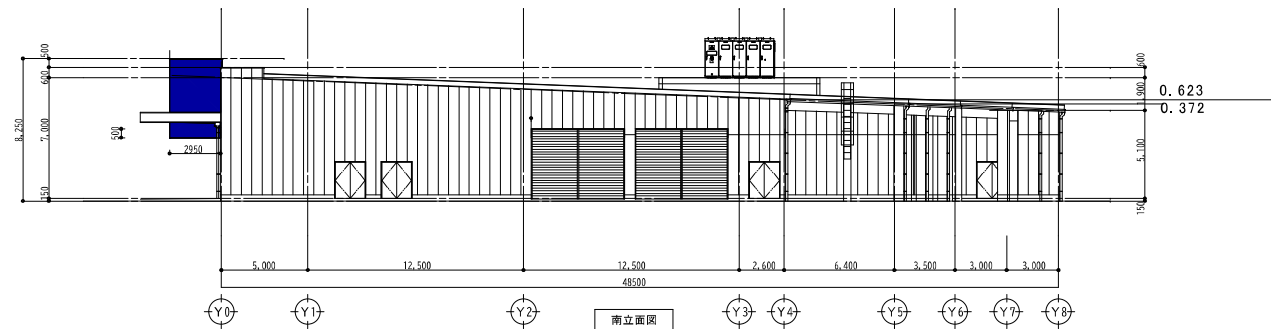

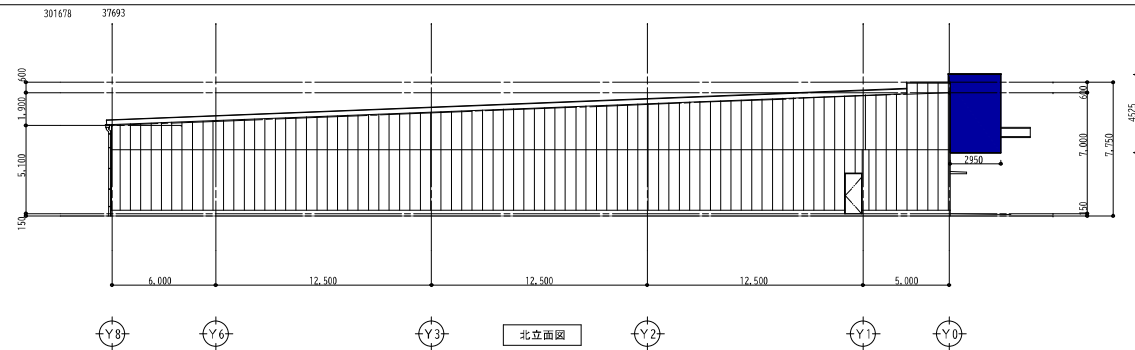

- ①日建工12-60X (2.5YR8/14)
- ②PANTONE 2748B (8,3PB1.5/10,2)
- ③外壁：日建工19-800 (10YR8/2)
- ④屋根：金属板ガルバリウム鋼板N-77
- ⑤幕板：日建工N-82
- ⑥シャッター：アイボリーホワイト 27-85 B (7.5Y8.5/1)

番号	仕上
(A)	外壁：ALC版（タテ張）
(B)	外壁：スパンデル（目地無し）＋スコッチカルフィルム
(C)	屋根：ガルバリウム鋼板折板
(D)	巾木：コンクリート打放し
(E)	軒樋
(F)	タテ樋
(G)	バリカー
(H)	タラップ（溶融亜鉛メッキ）
(I)	化粧幕板：（株）ハワゼサンエイ キヤノパネ巾600
(J)	柱型・梁型：ALC版t-50
(K)	設備機器架台
(L)	
(M)	
(N)	
(O)	
(P)	
(Q)	
(R)	

*屋外広告物条例 商業系・沿道地域
底面 50m以内
広告高 20m以下、50m以内