




資料-1 建物位置図(広域図)

S : 1/25,000

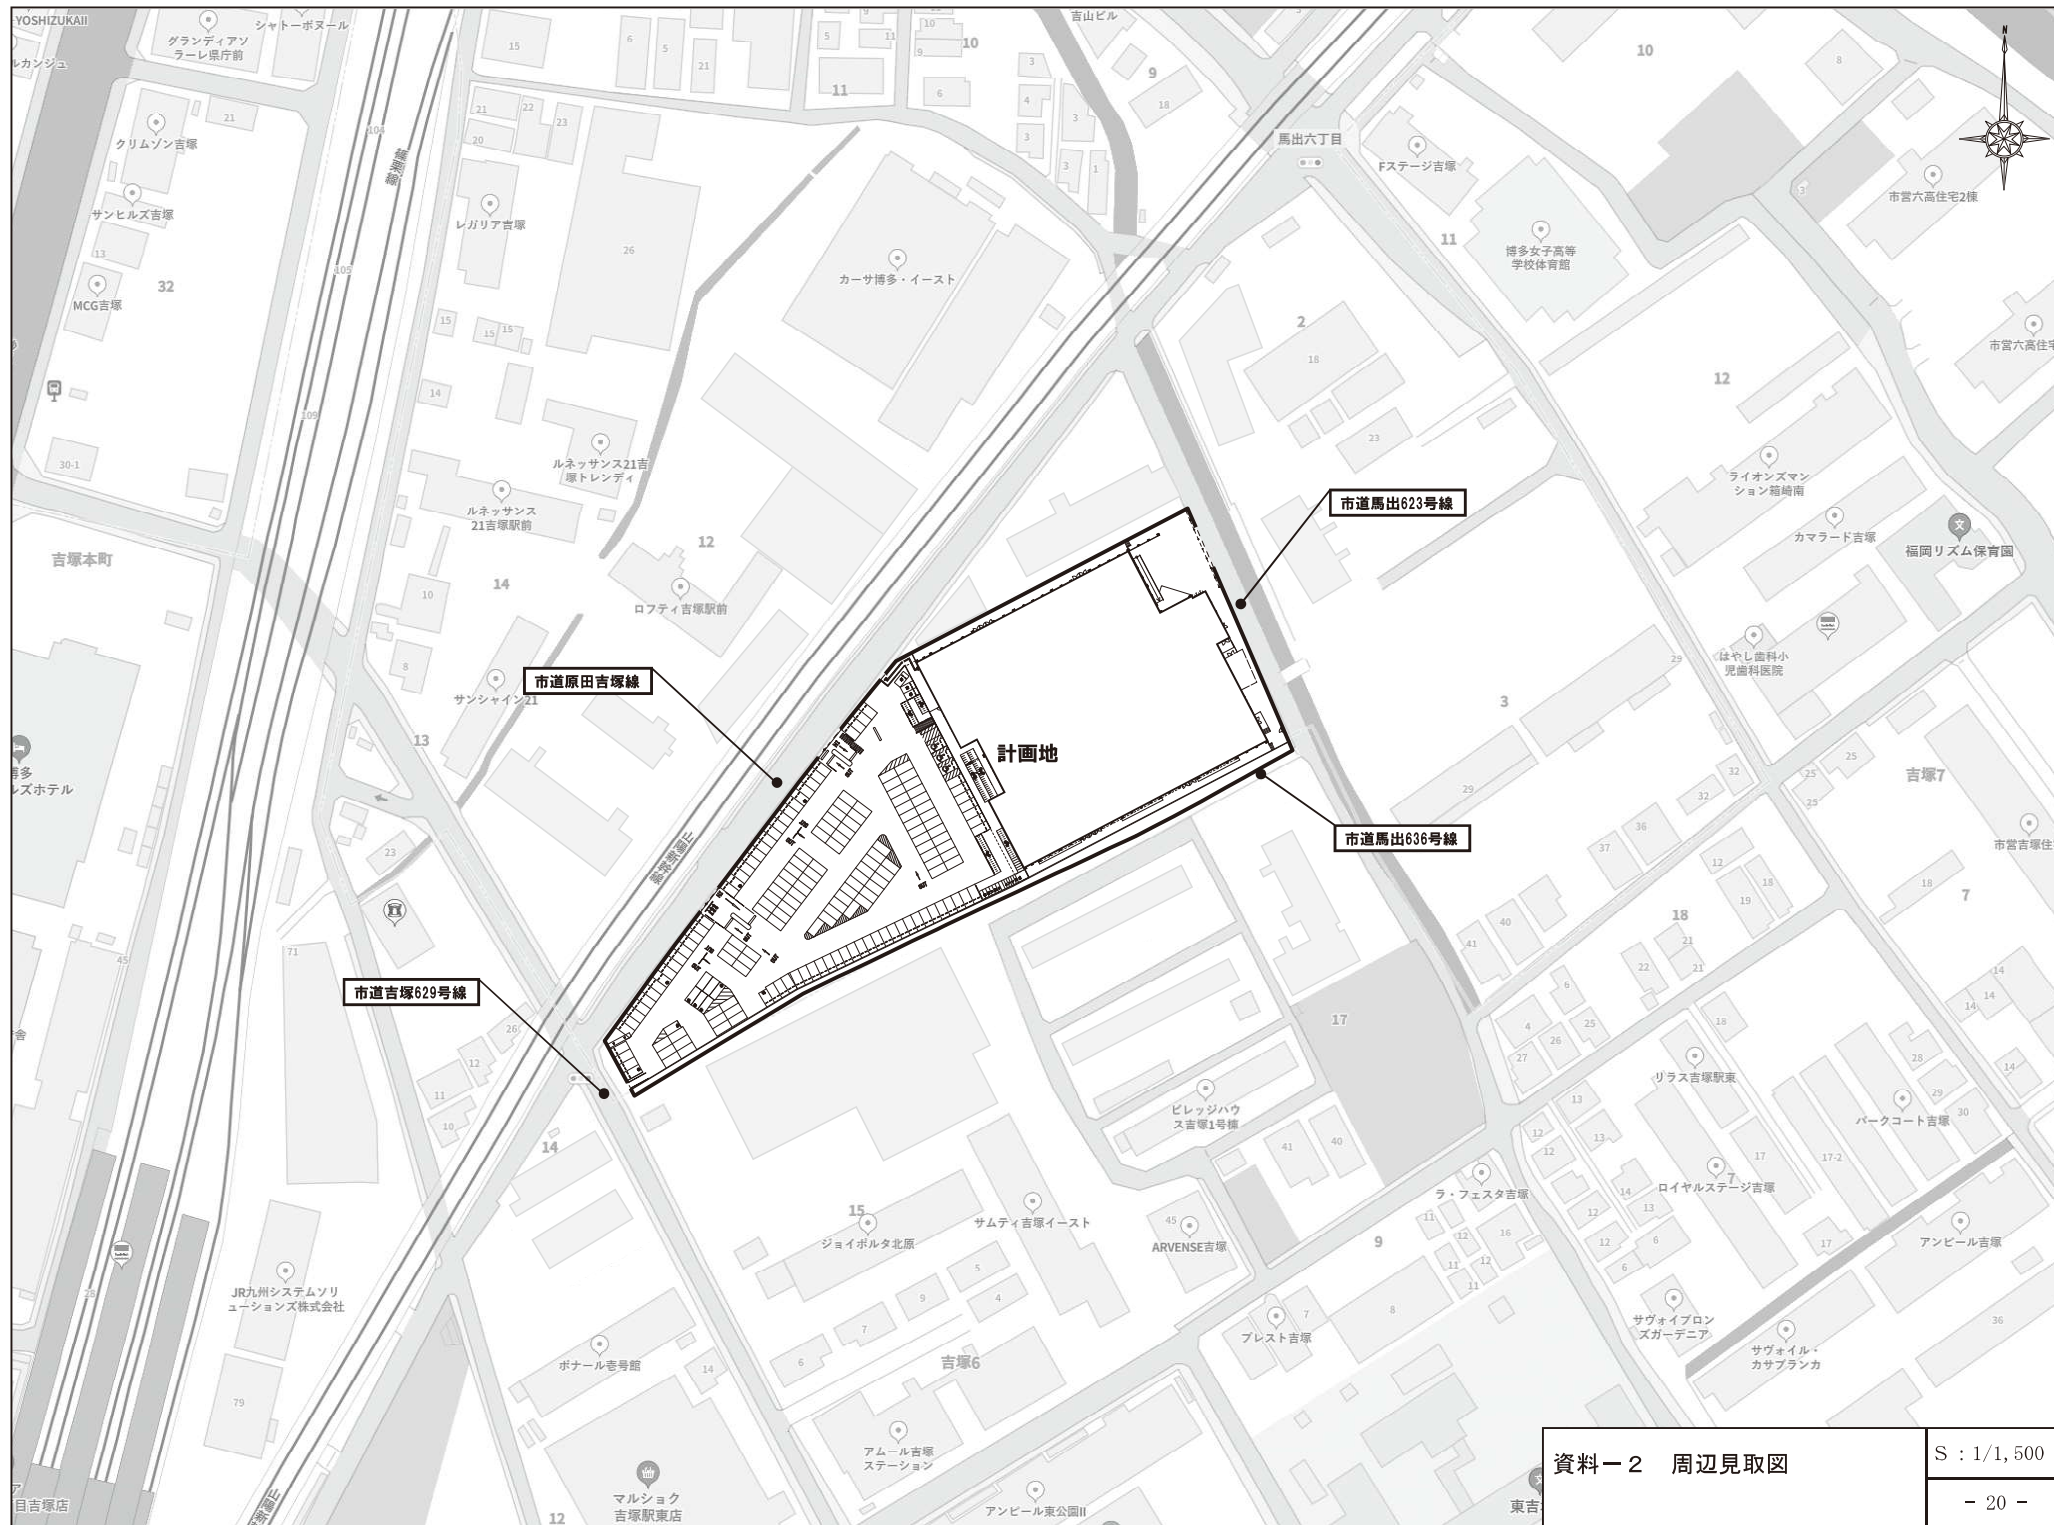

資料-2 周辺見取図

S : 1/1,500