



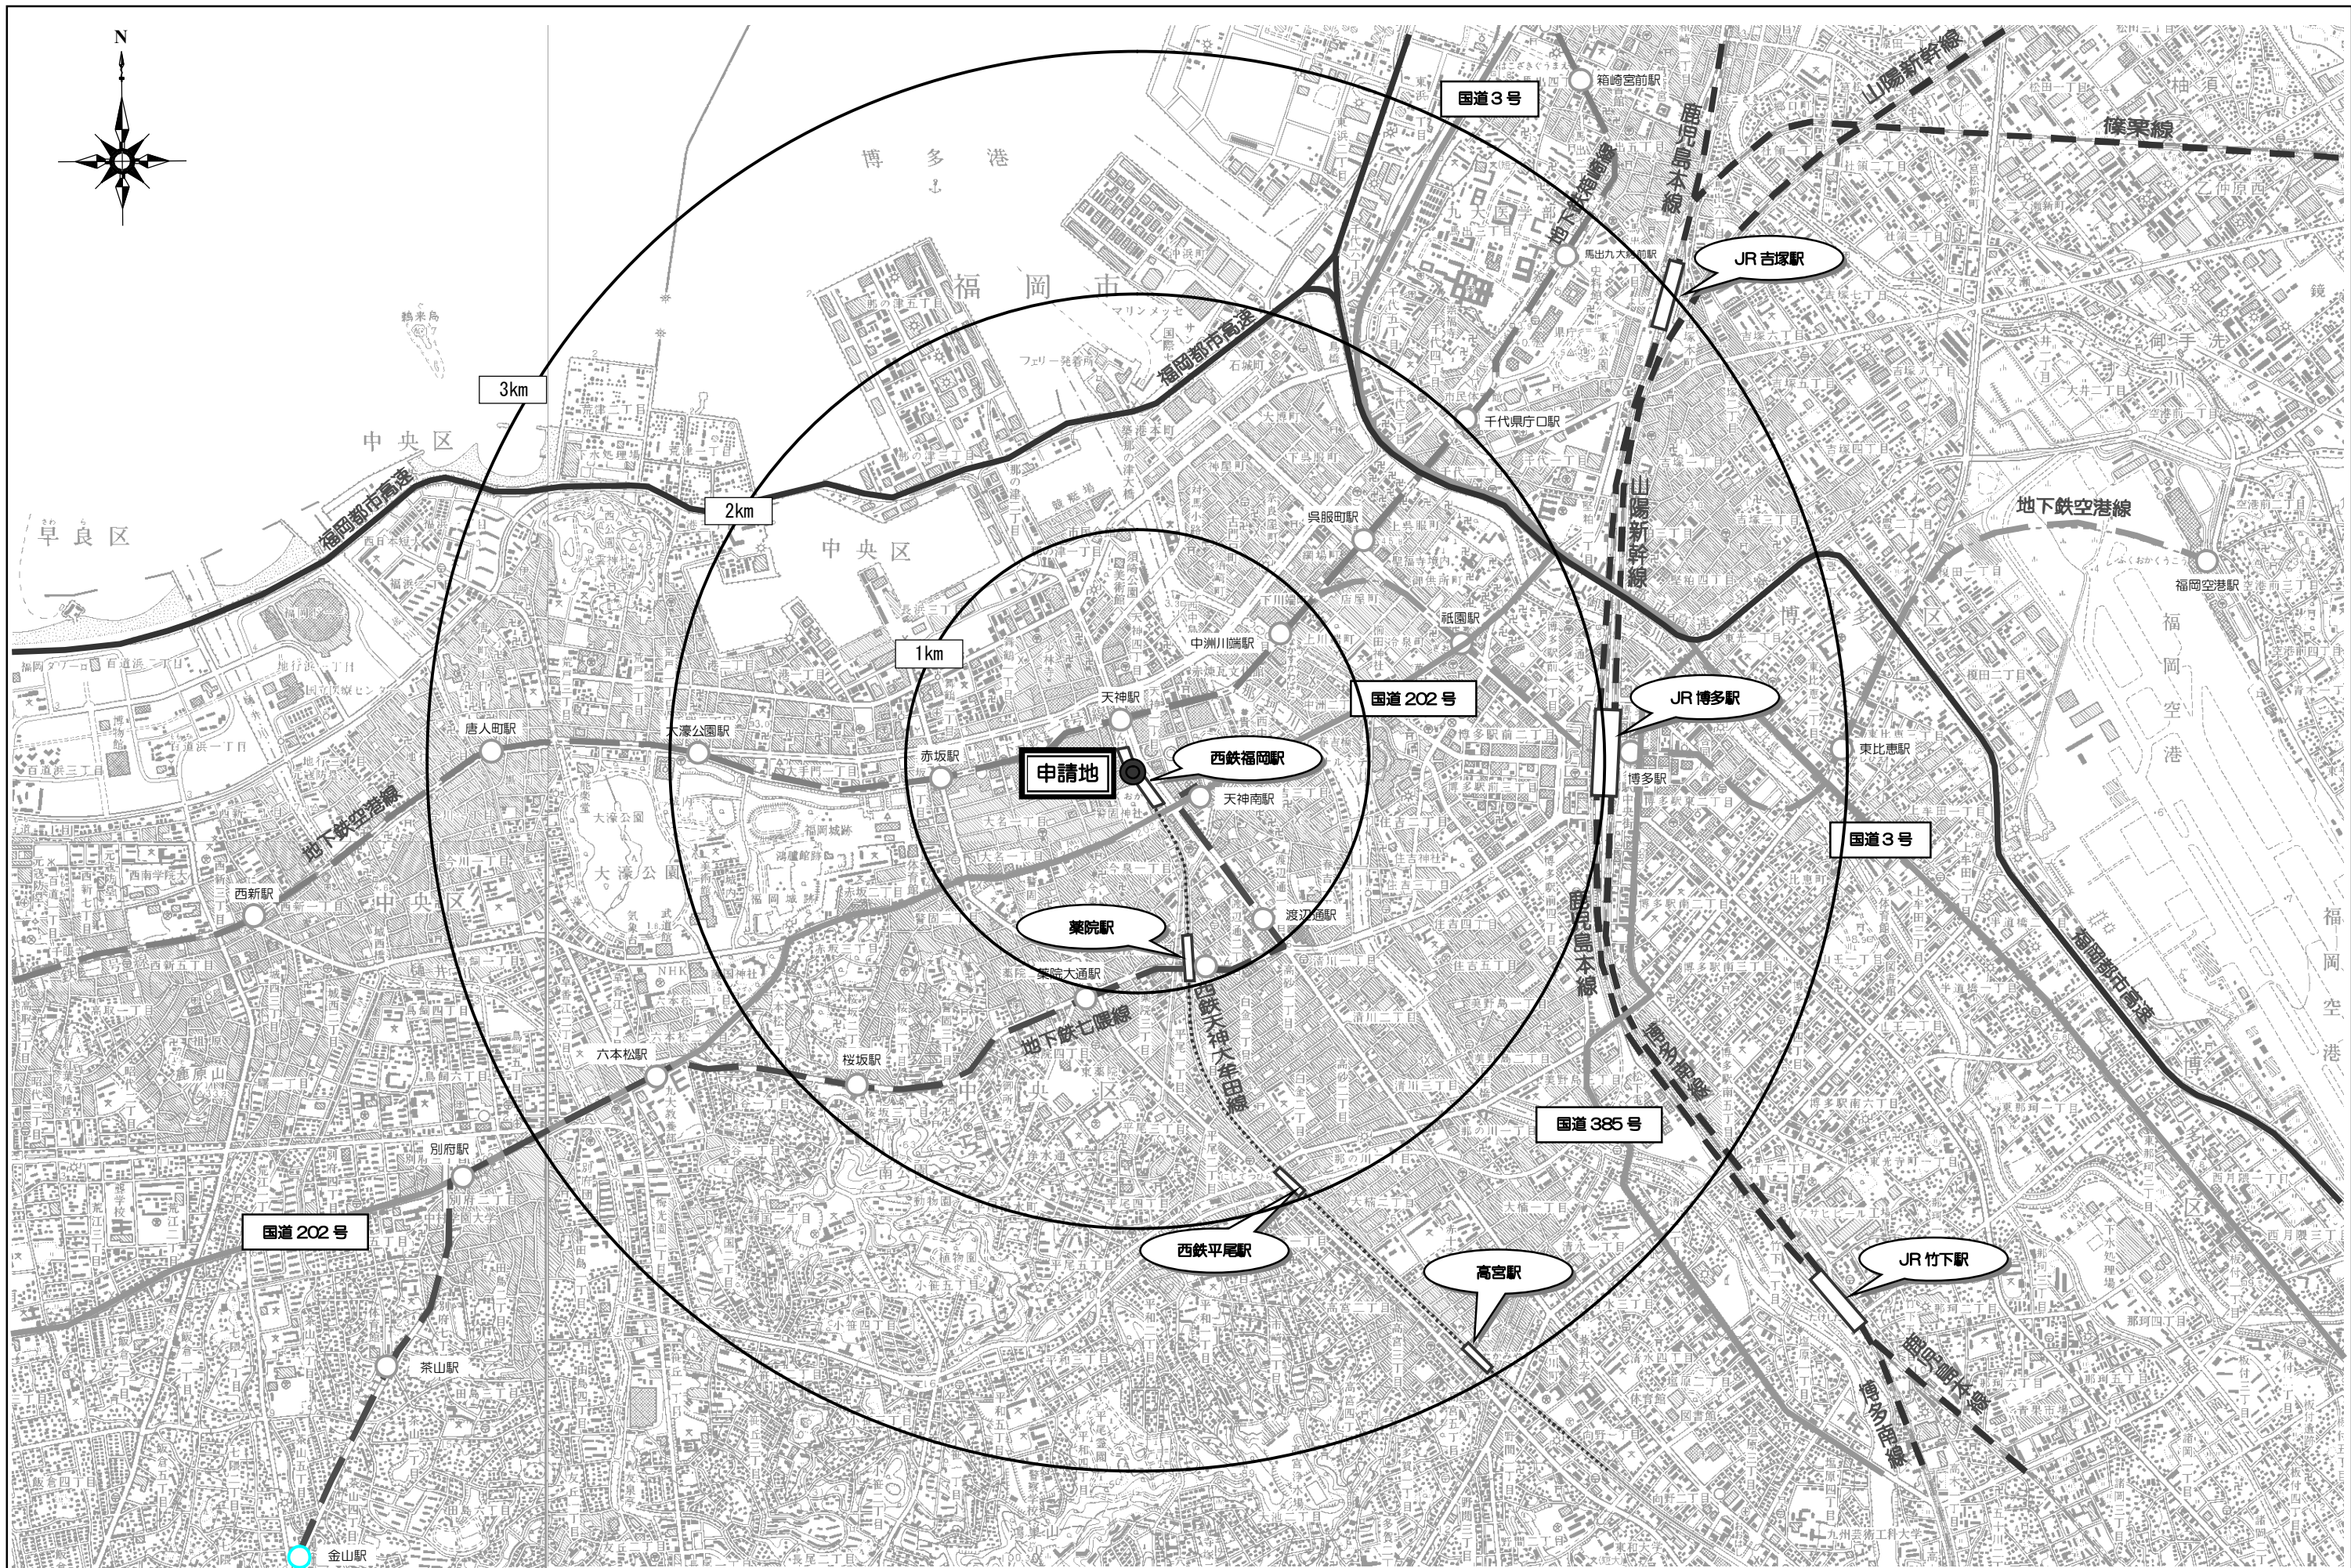

件名	備考	図面名	Scale	No.
パルコビル/ソラリアプラザビル他		広域見取図	1/25,000	図面 1

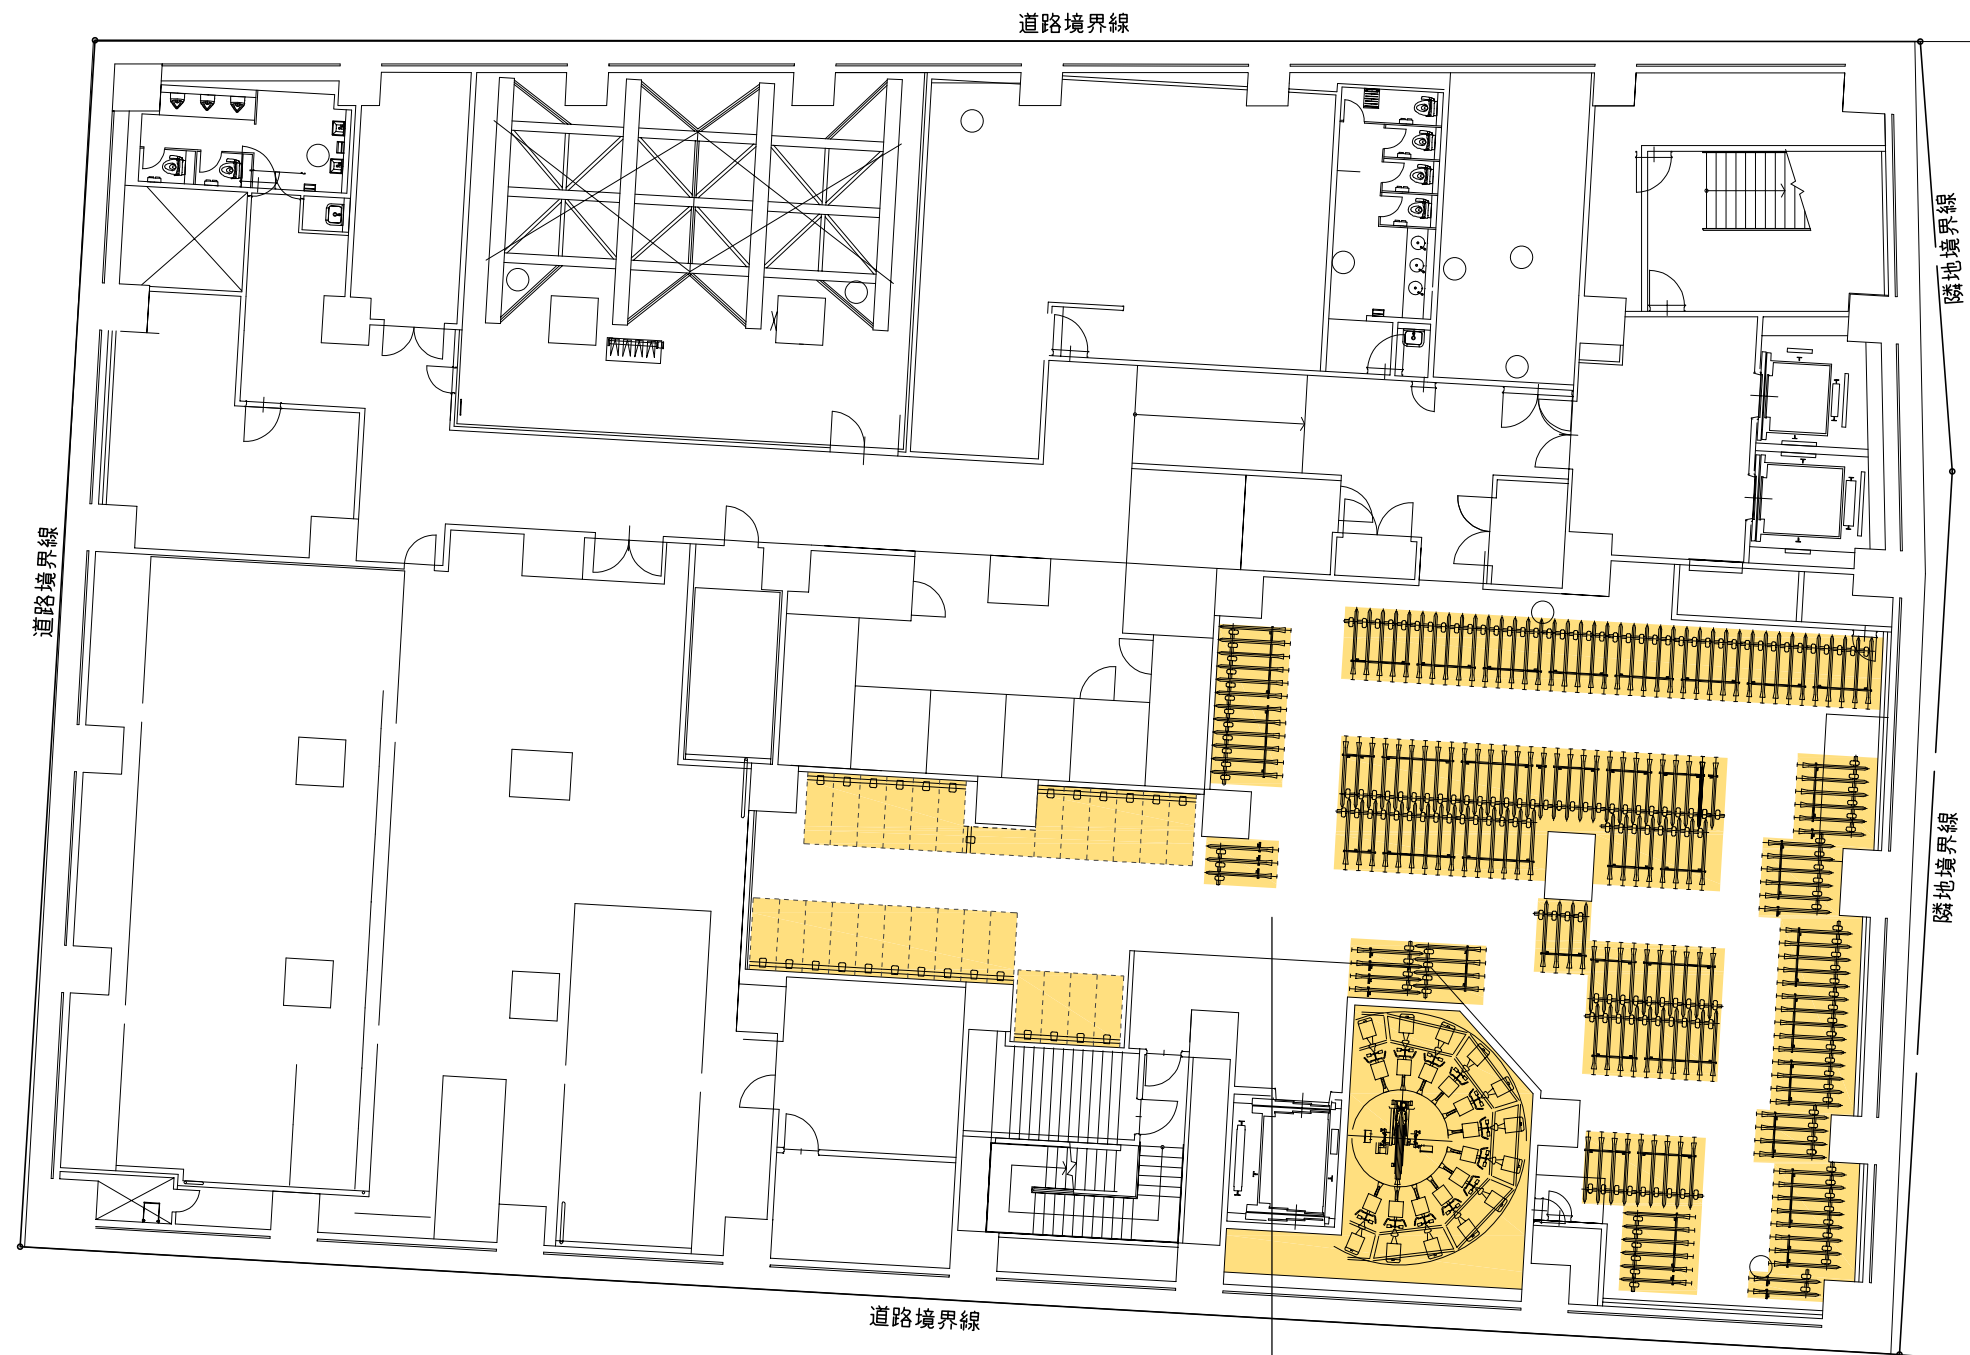


駐輪場No.2:326台

(自轉車194台<350×1900>)


(原付27台<700×1900>)

(サイクルツリ-105台<600×1900>)


(ラック式221台+サイクルツリー105台のうち、57台分はサイクルポスト相当分を含む。)

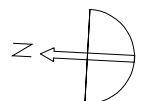


件名	備考	図面名	Scale	No.
パルコ新館		B3F平面図(変更前) ※変更後廃止	1/200	図面2-1

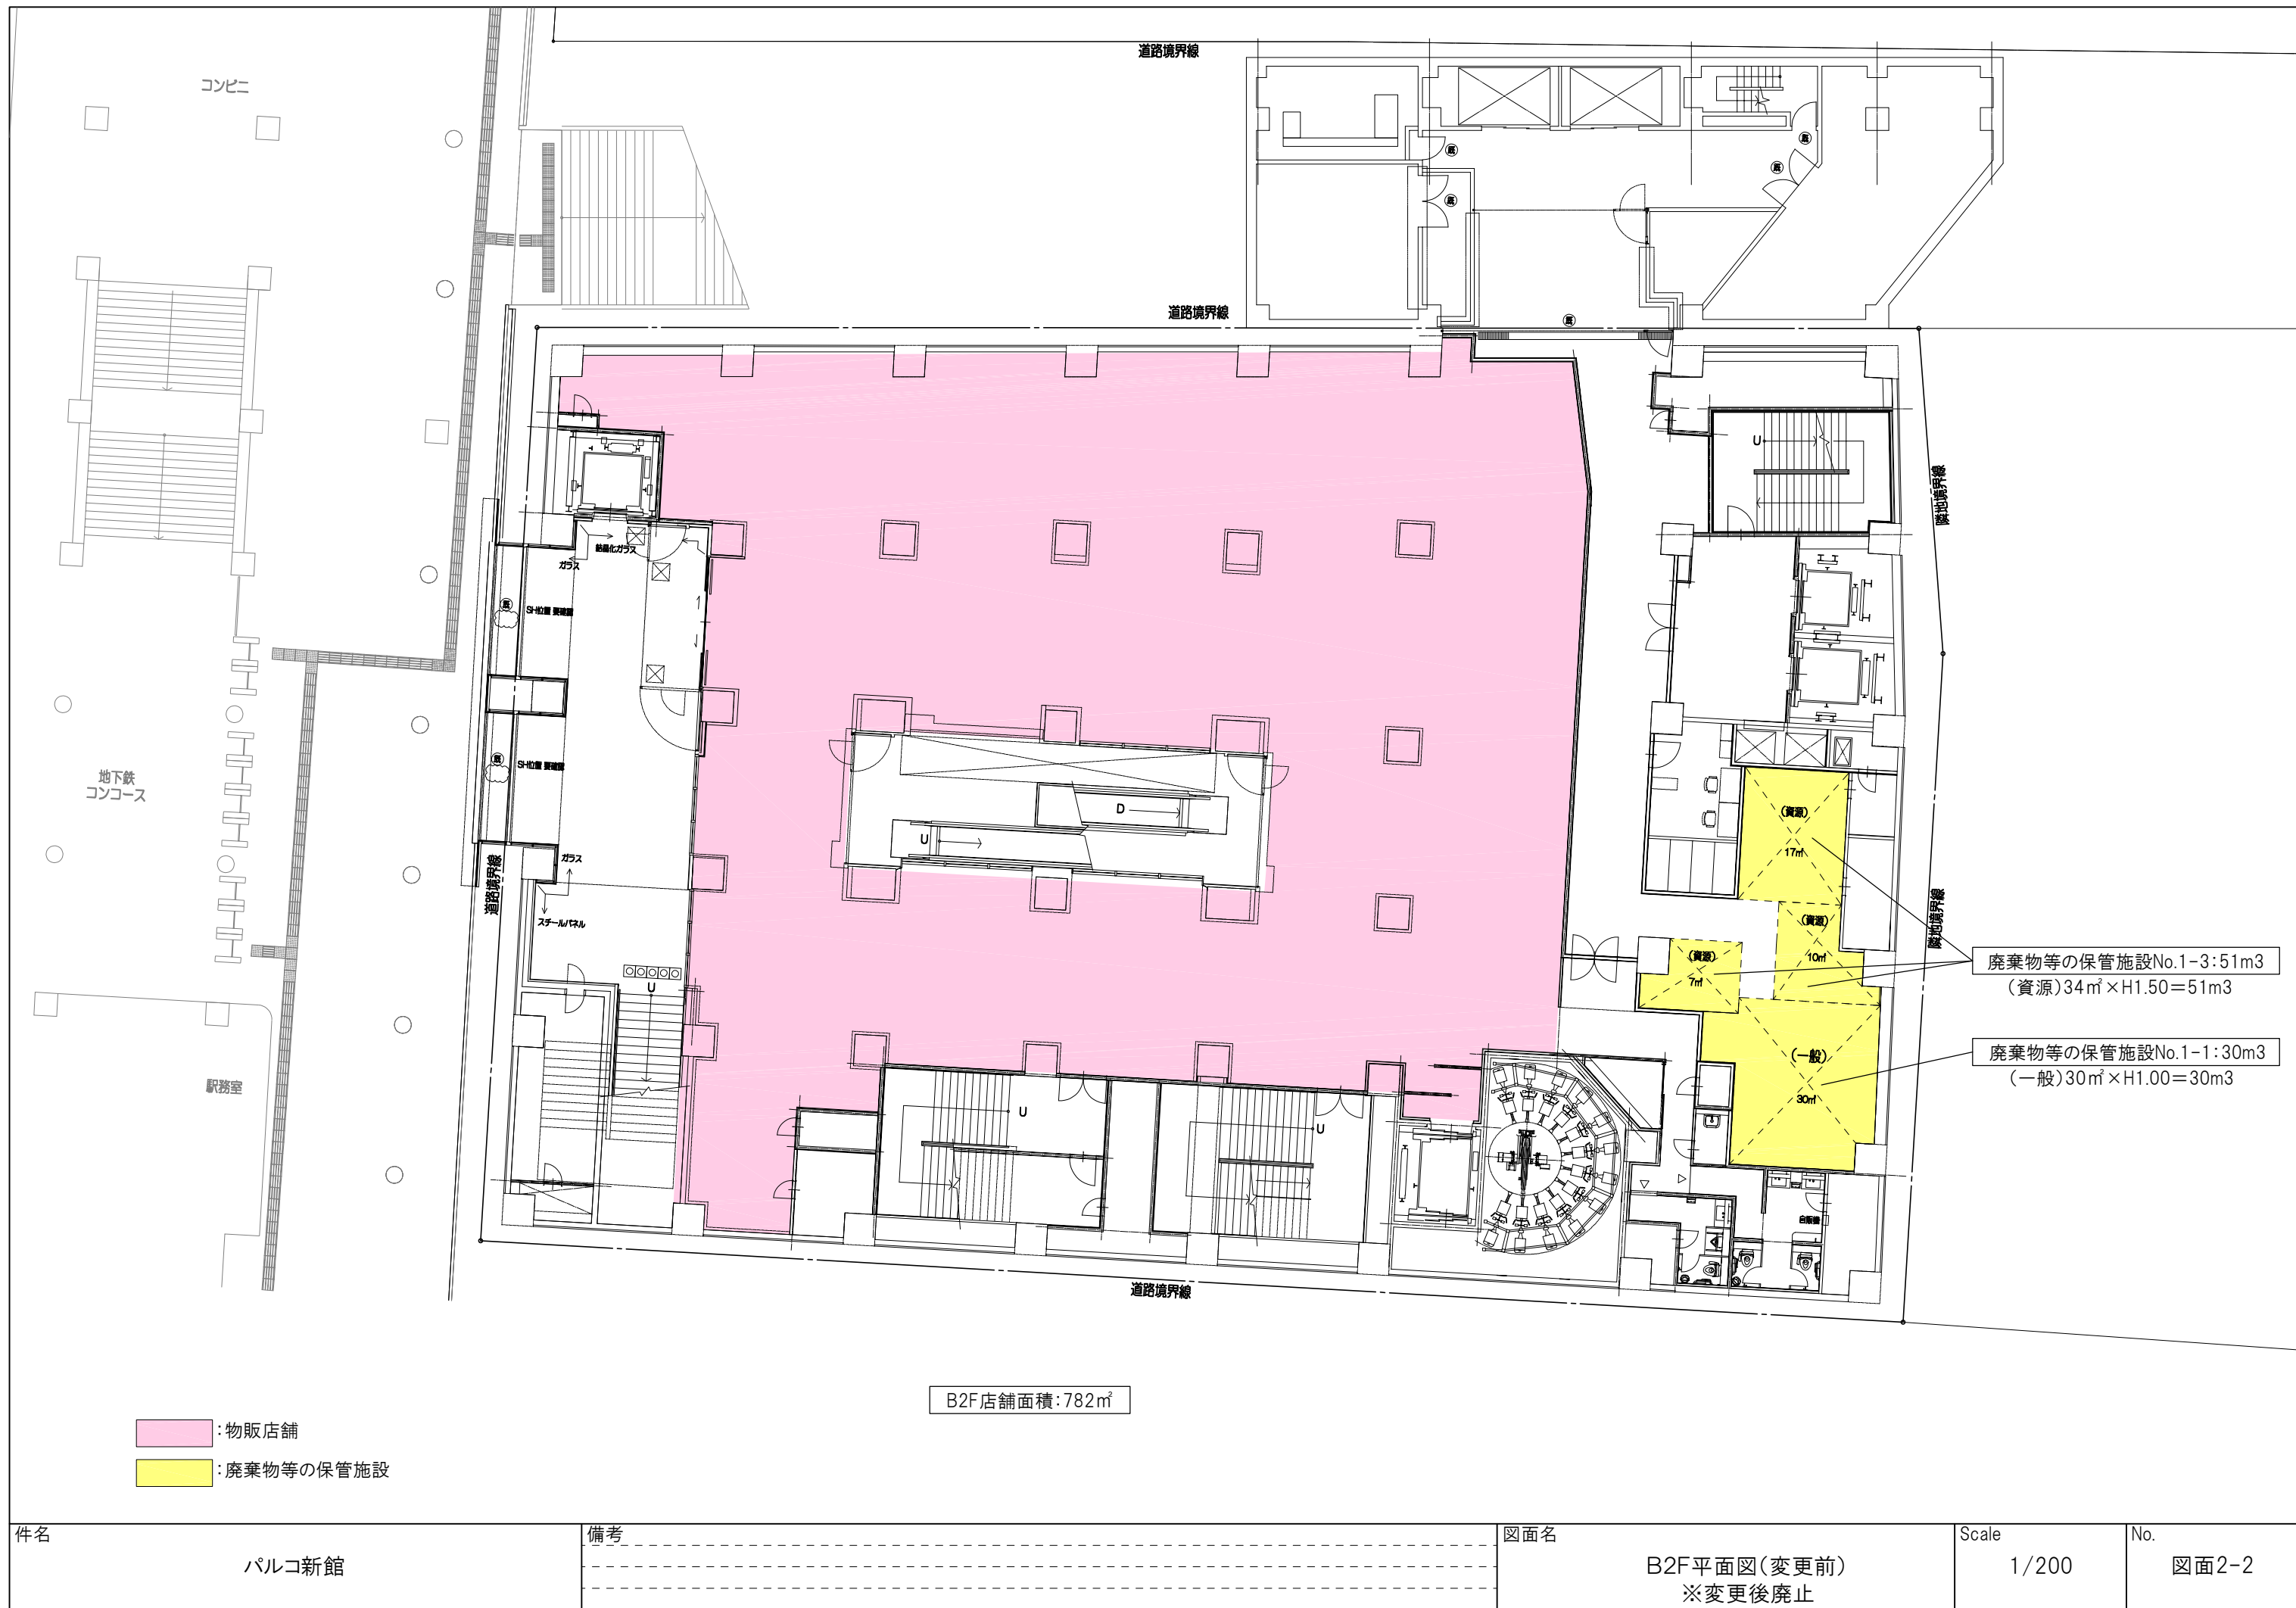


件名 パルコ新館	備考	図面名 B2F平面図(変更前) ※変更後廃止	Scale 1/200	No. 図面2-2
--------------------------------	---	--	-----------------------------------	---------------------------------

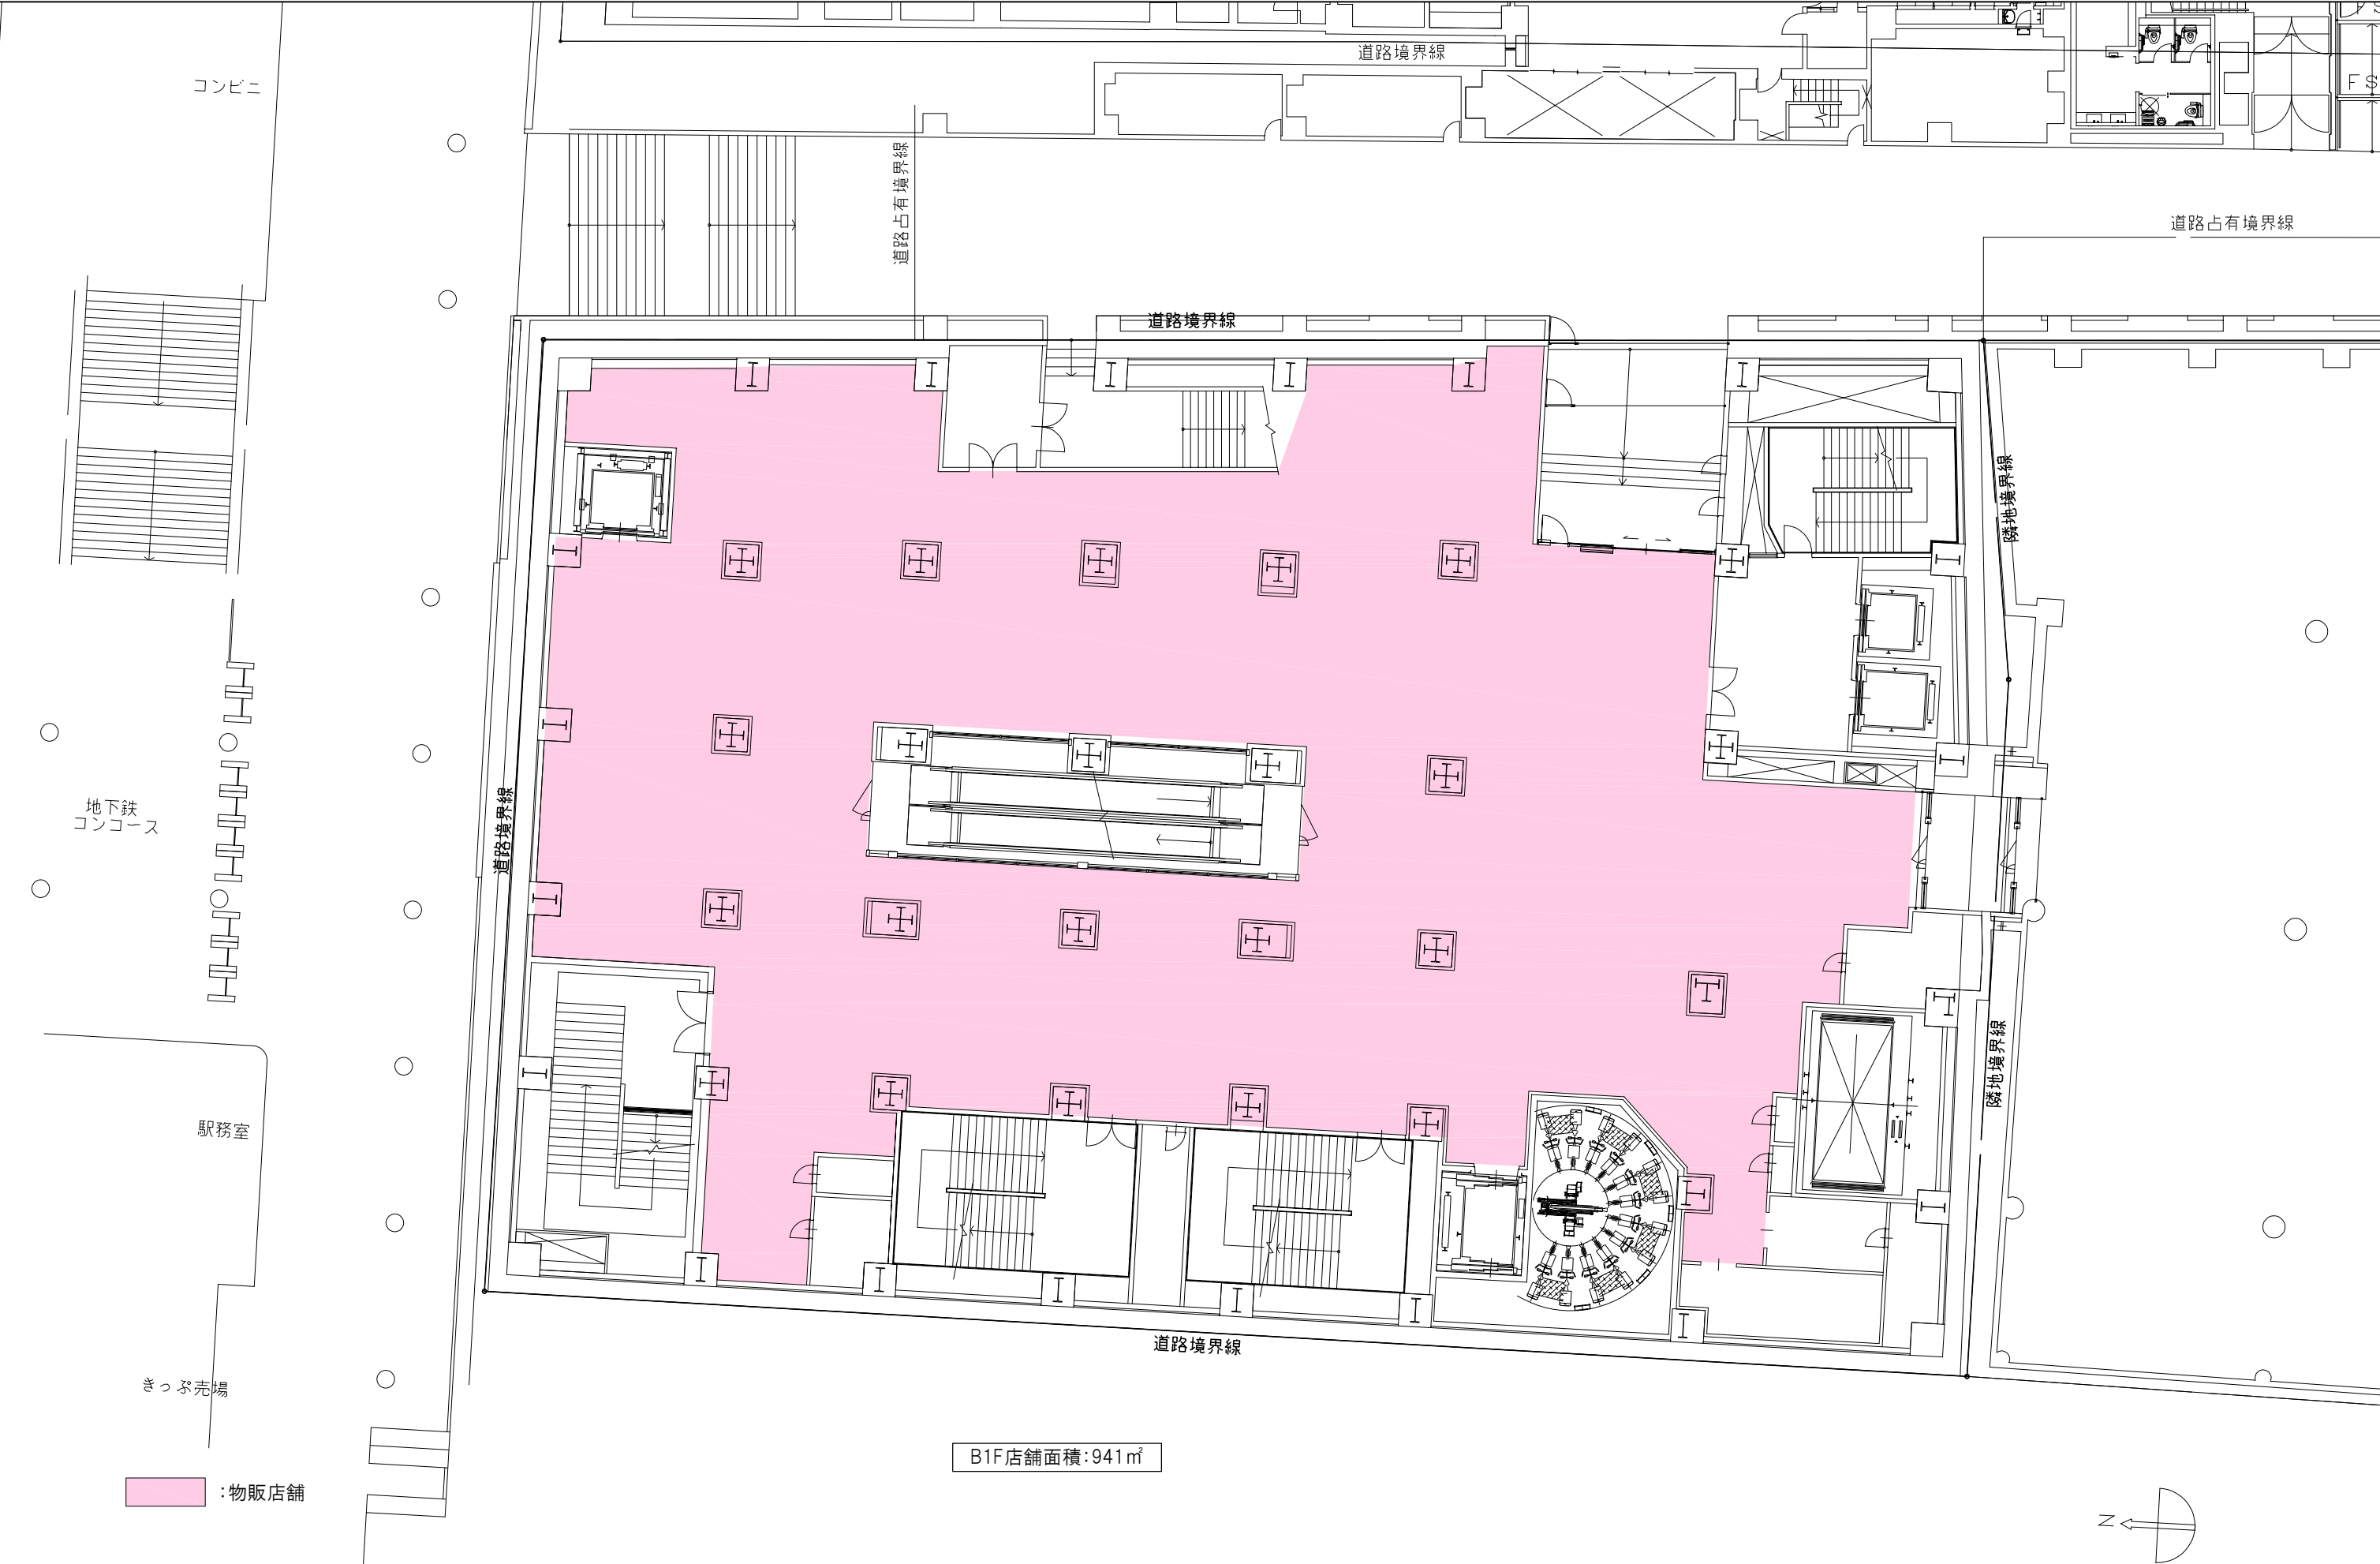


件名 パルコ新館	備考	図面名 B1F平面図(変更前) ※変更後廃止	Scale 1/200	No. 図面2-3
--------------------------------	---------------------------------------	--	-----------------------------------	---------------------------------

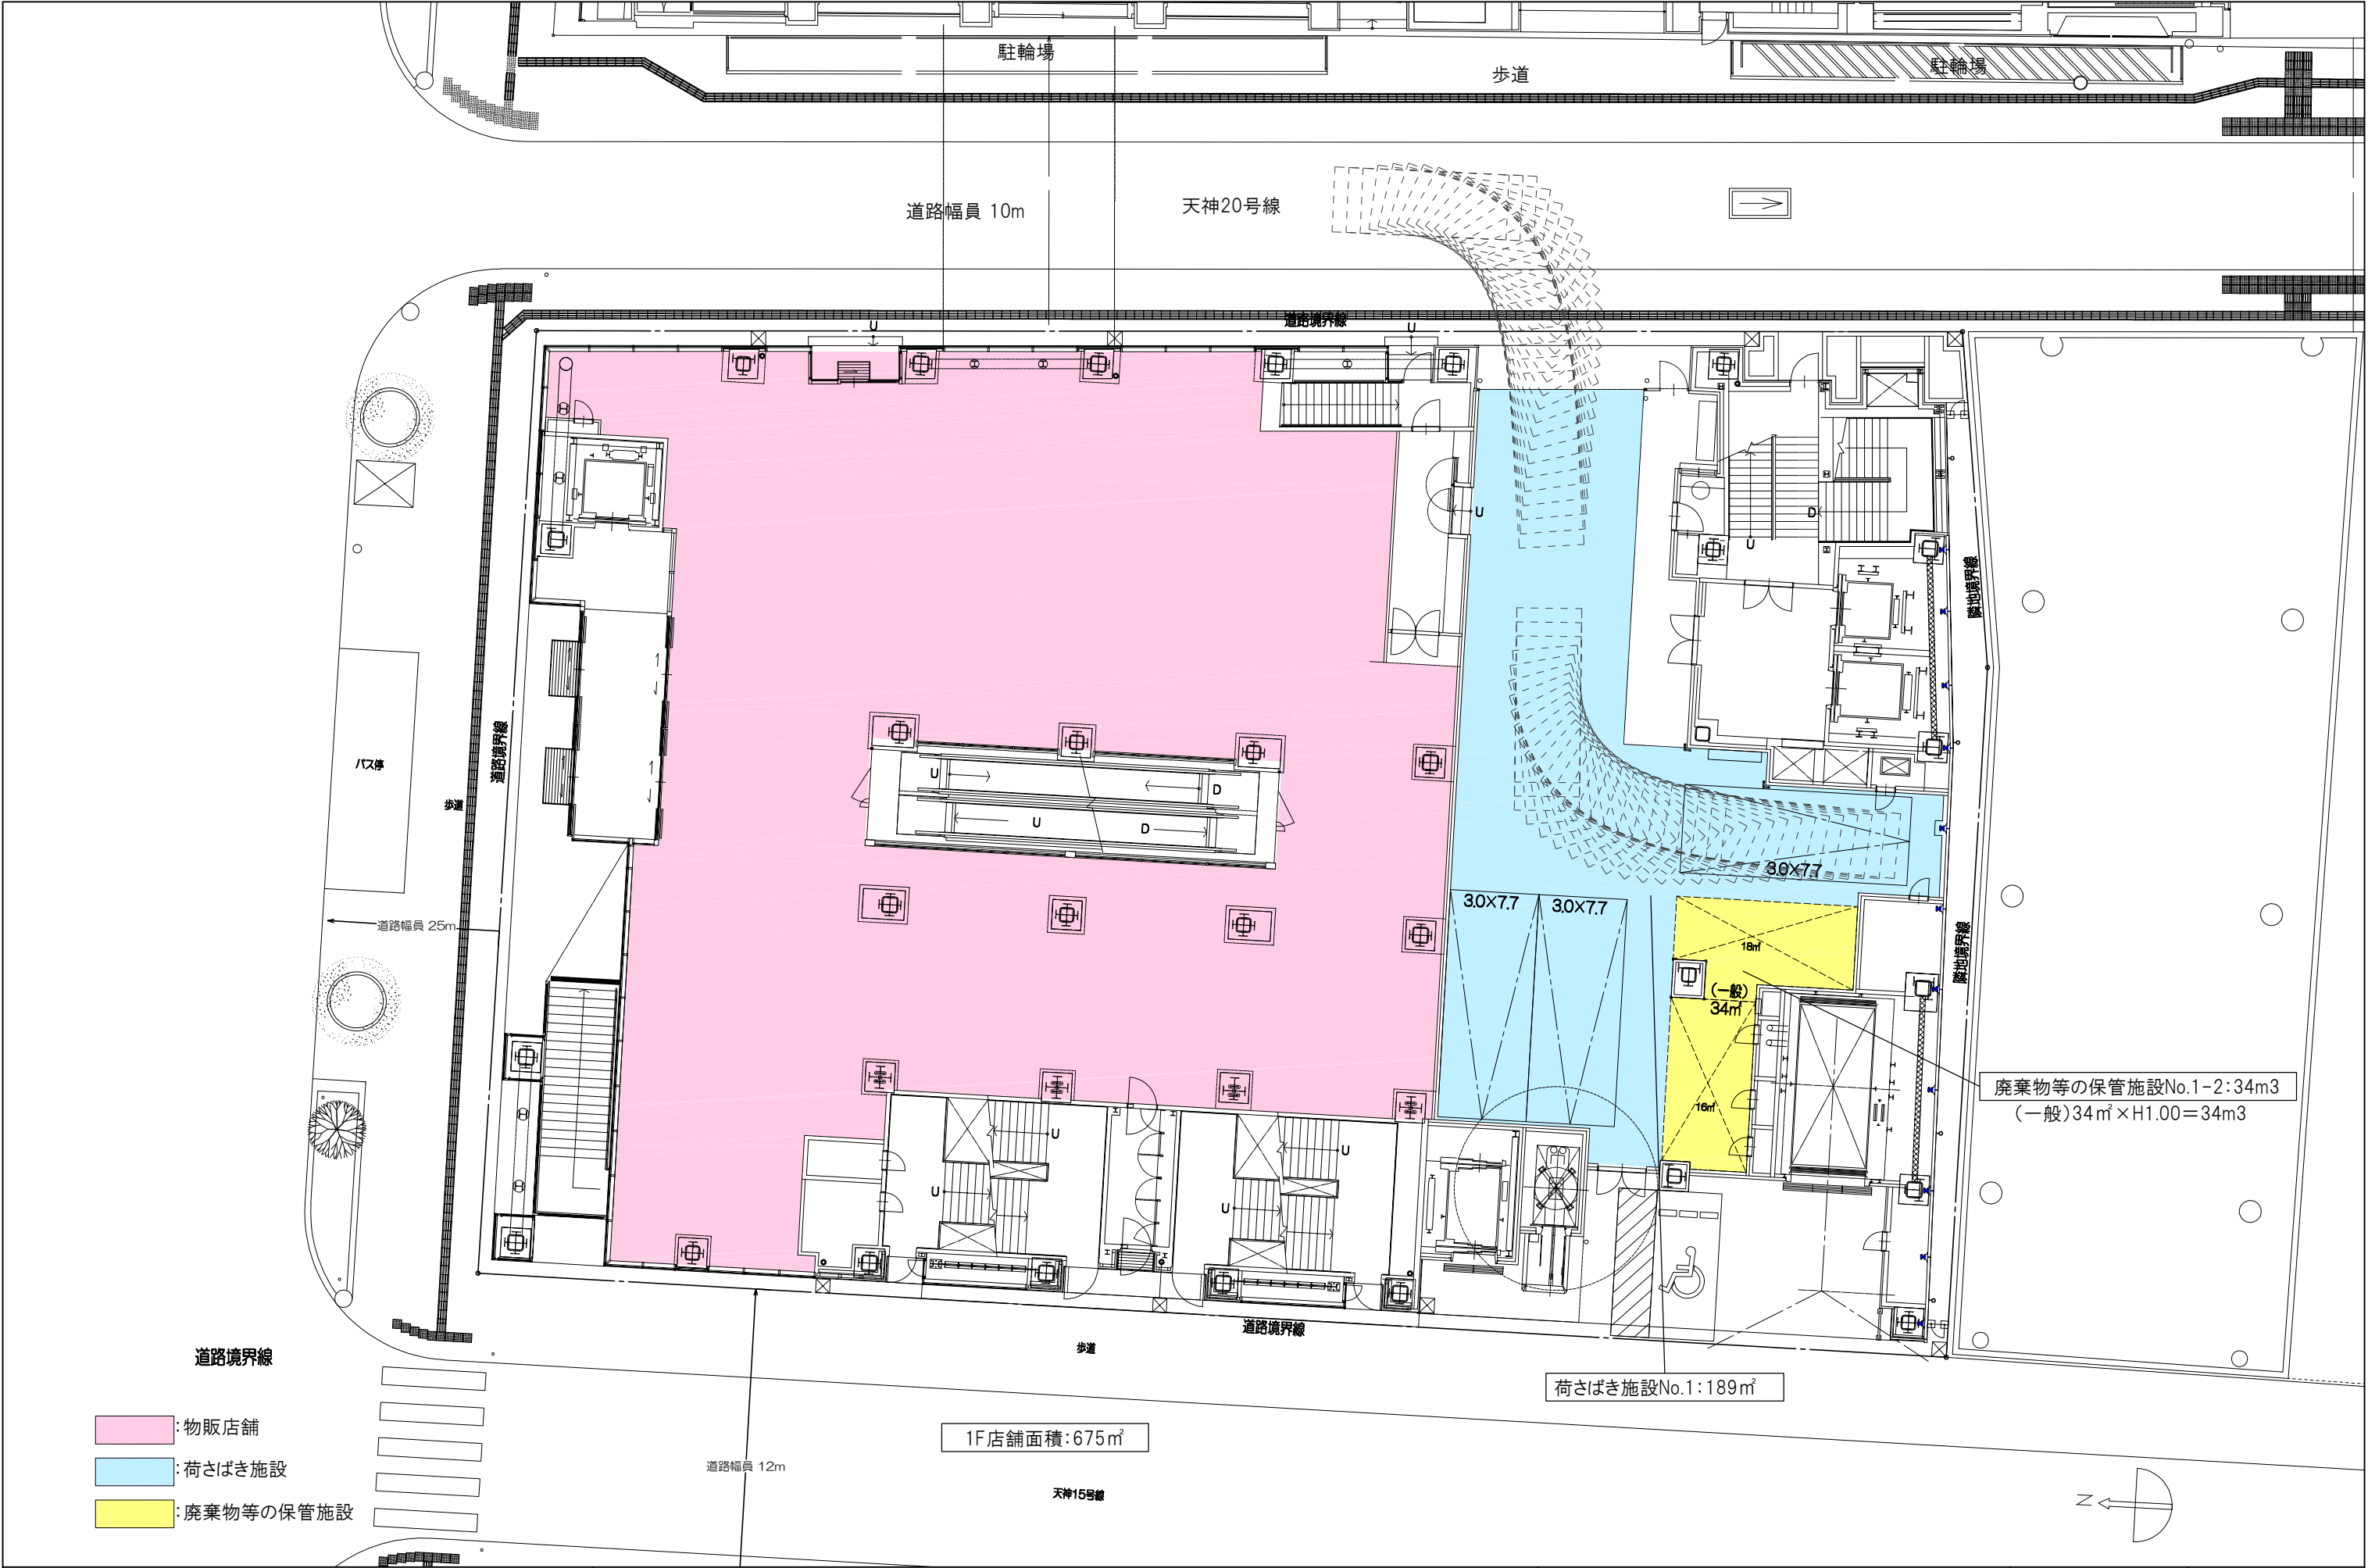


件名	備考	図面名	Scale	No.
パルコ新館		1F平面図(変更前) ※変更後廃止	1/200	図面2-4

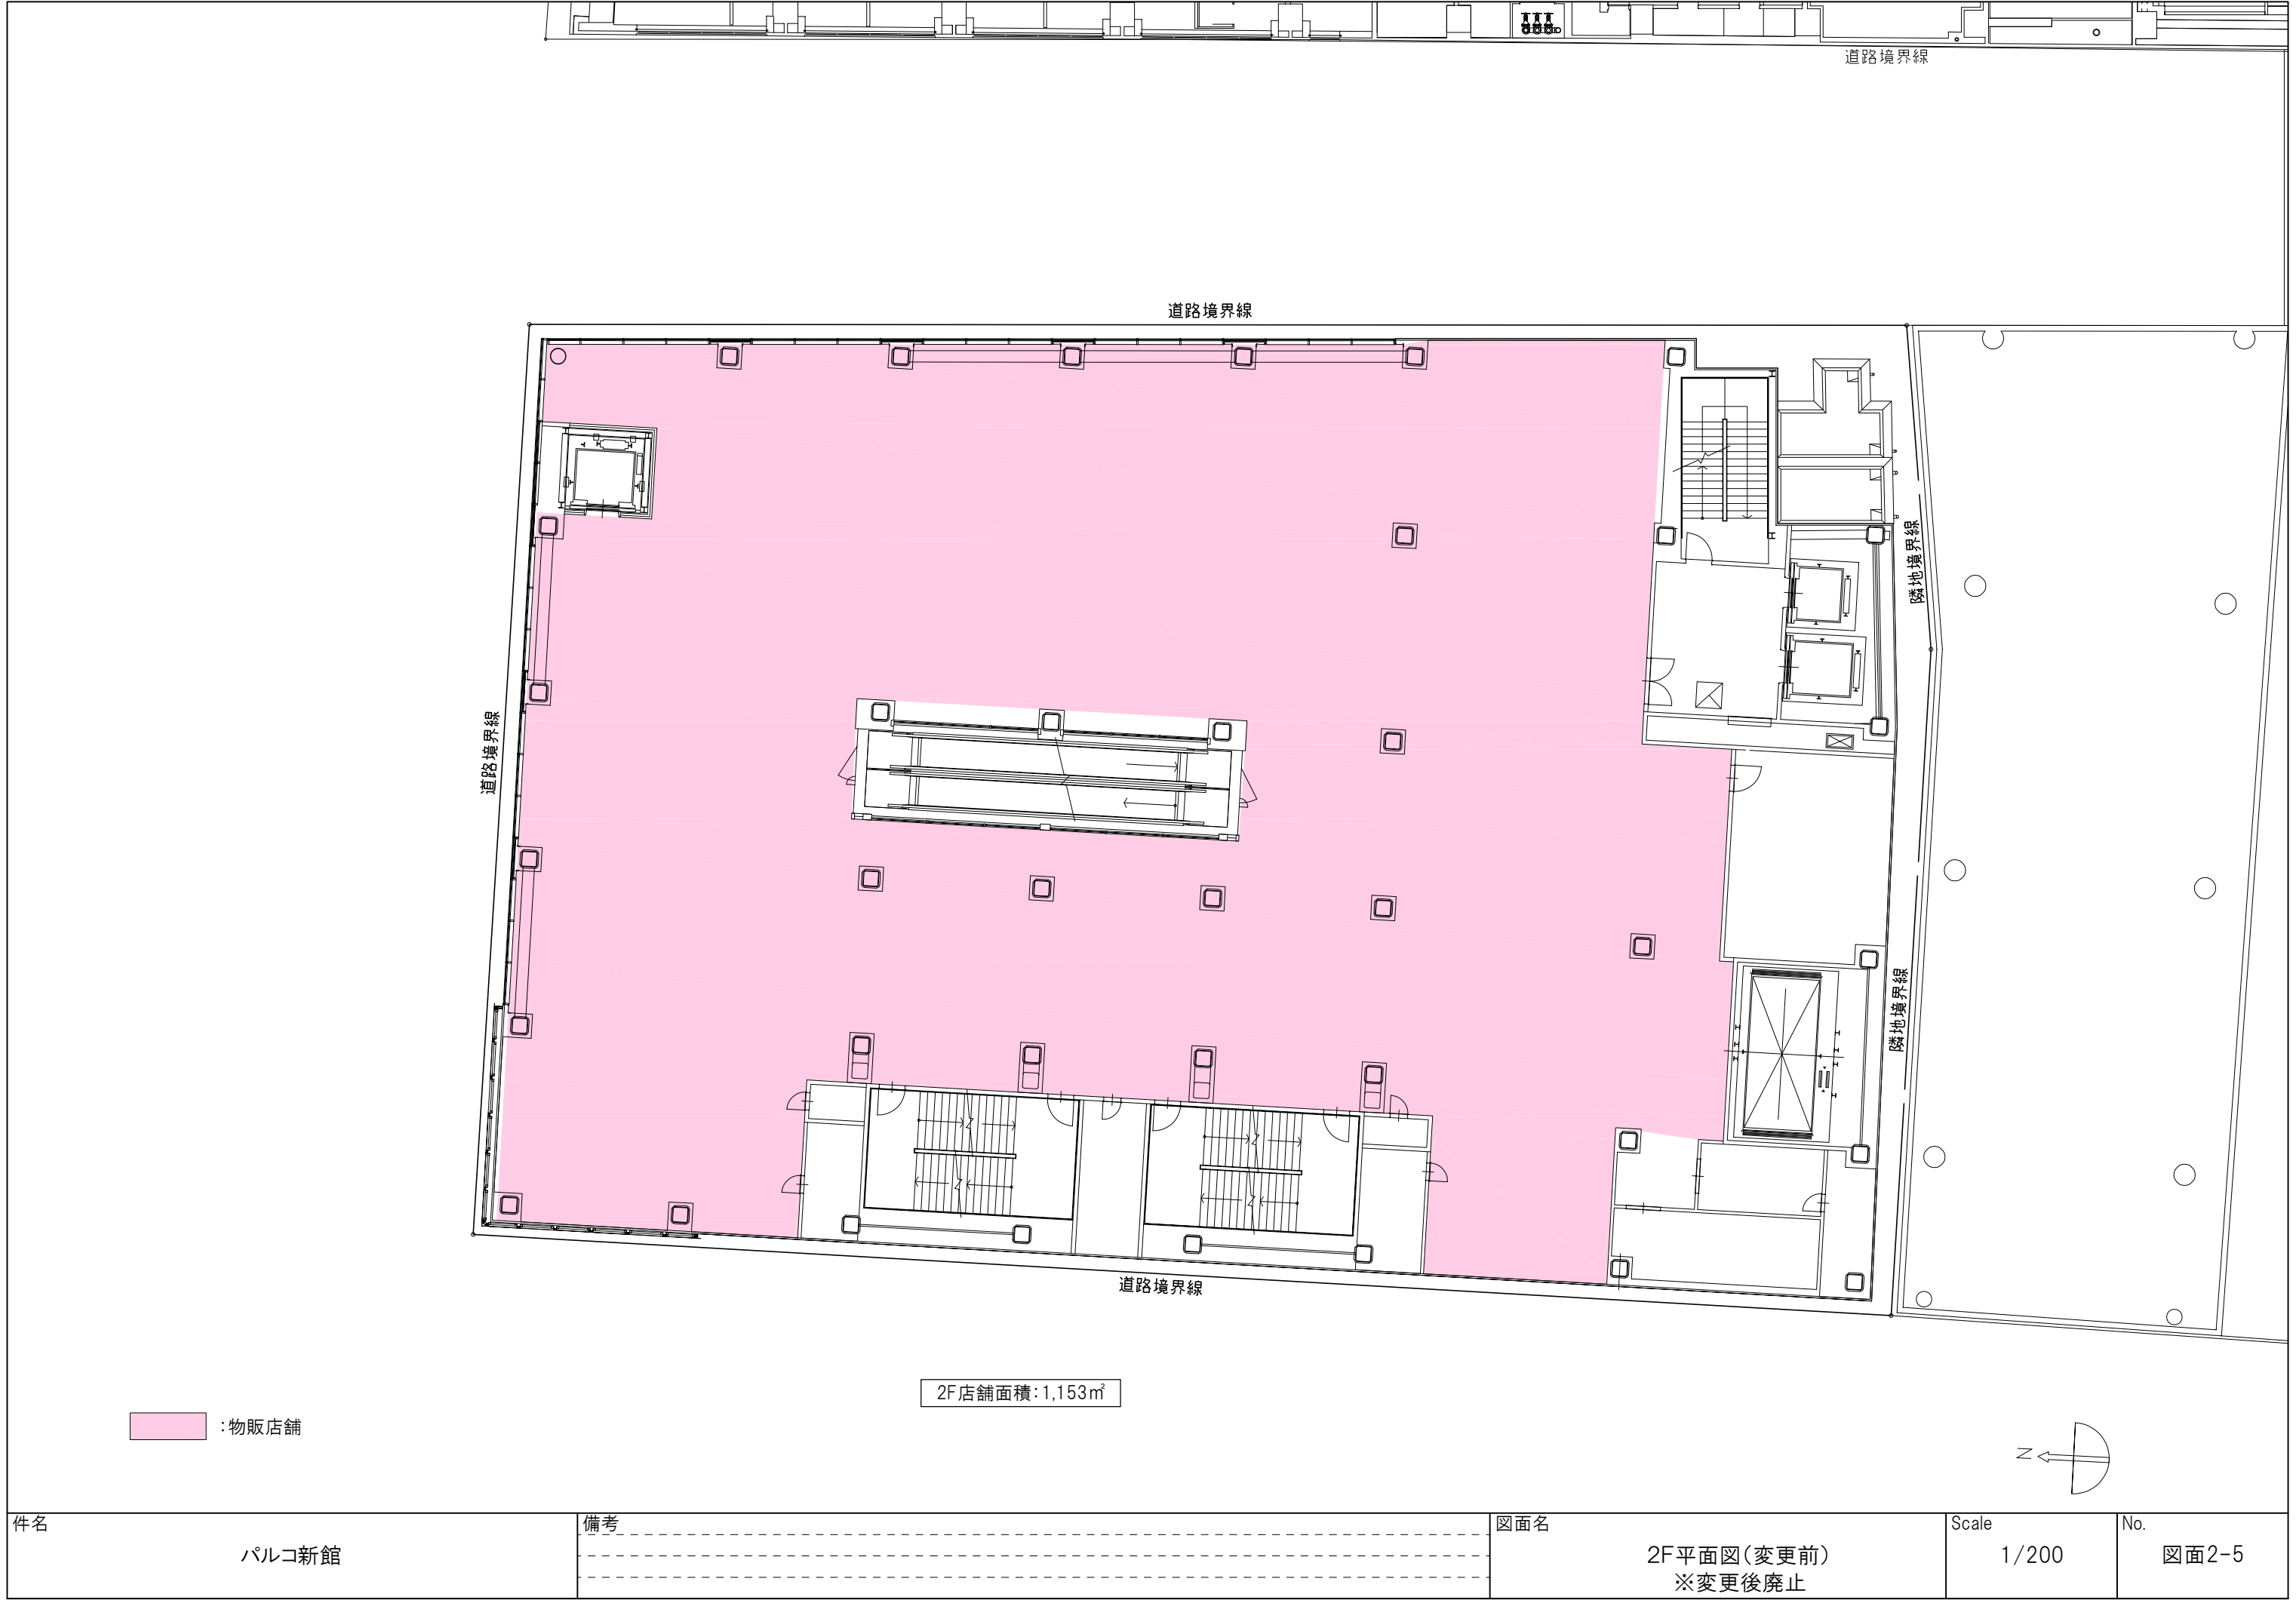


件名 パルコ新館	備考	図面名 2F平面図(変更前) ※変更後廃止	Scale 1/200	No. 図面2-5
--------------------------------	---	---	-----------------------------------	---------------------------------

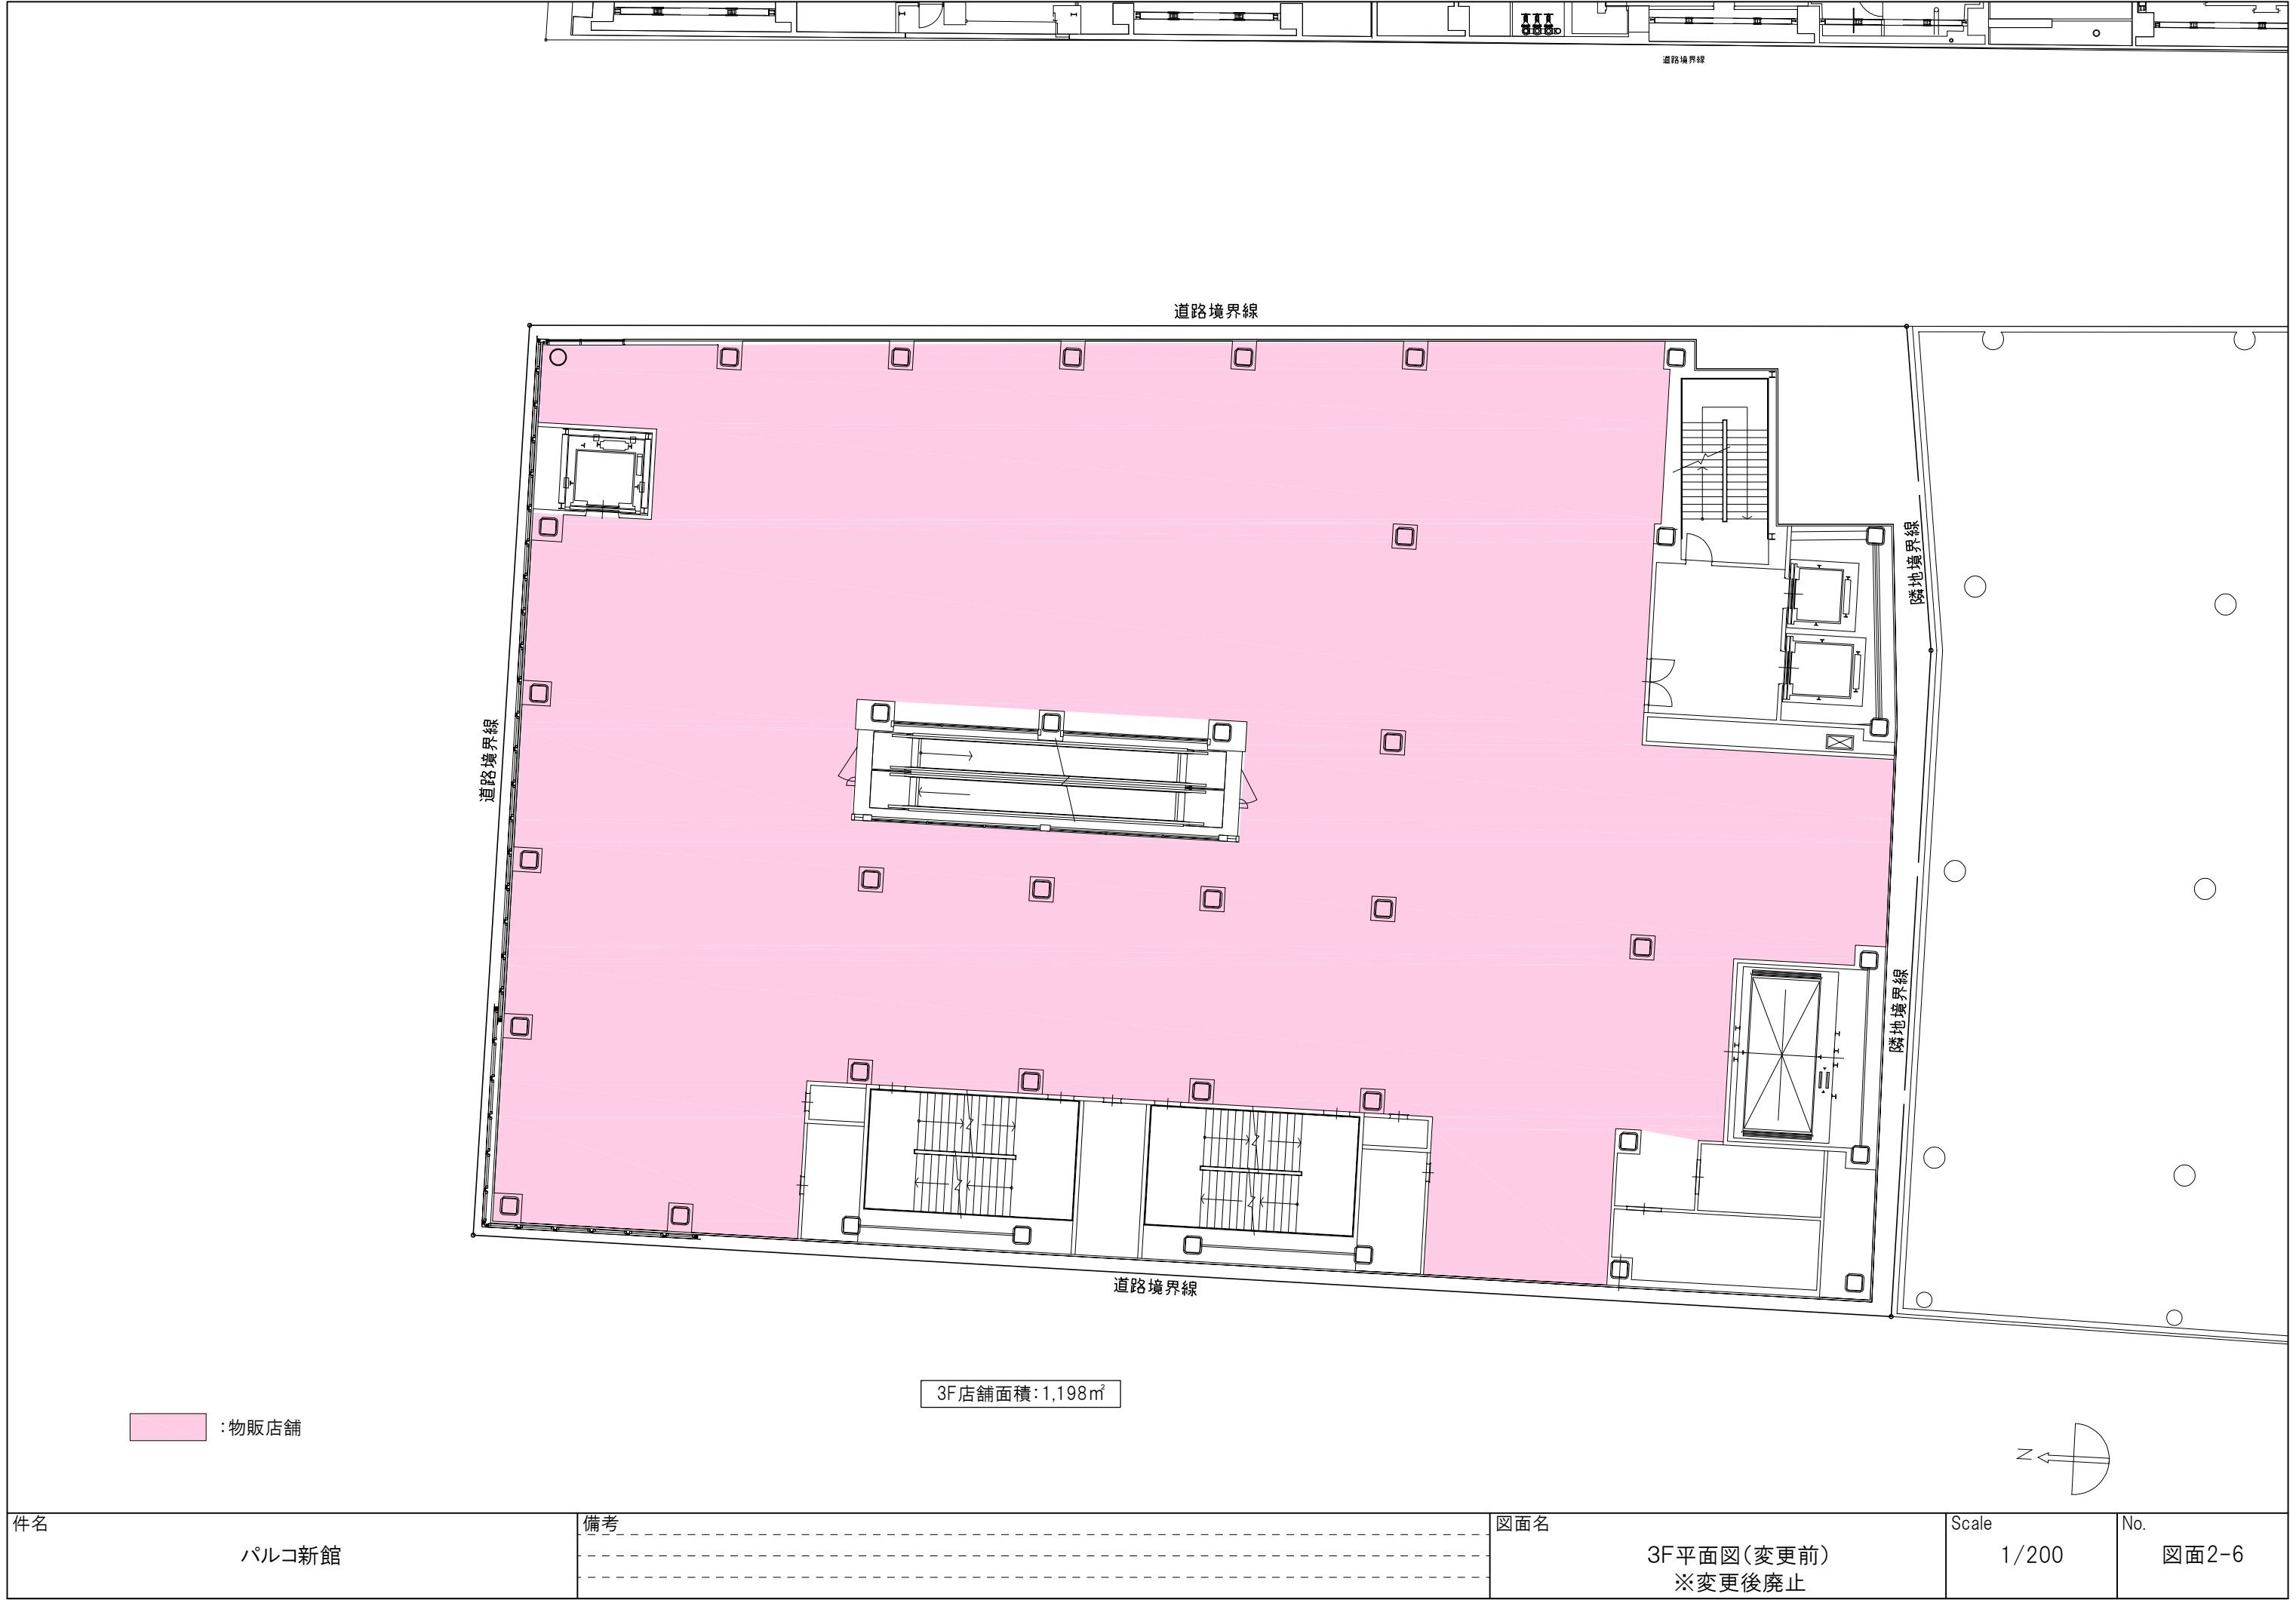


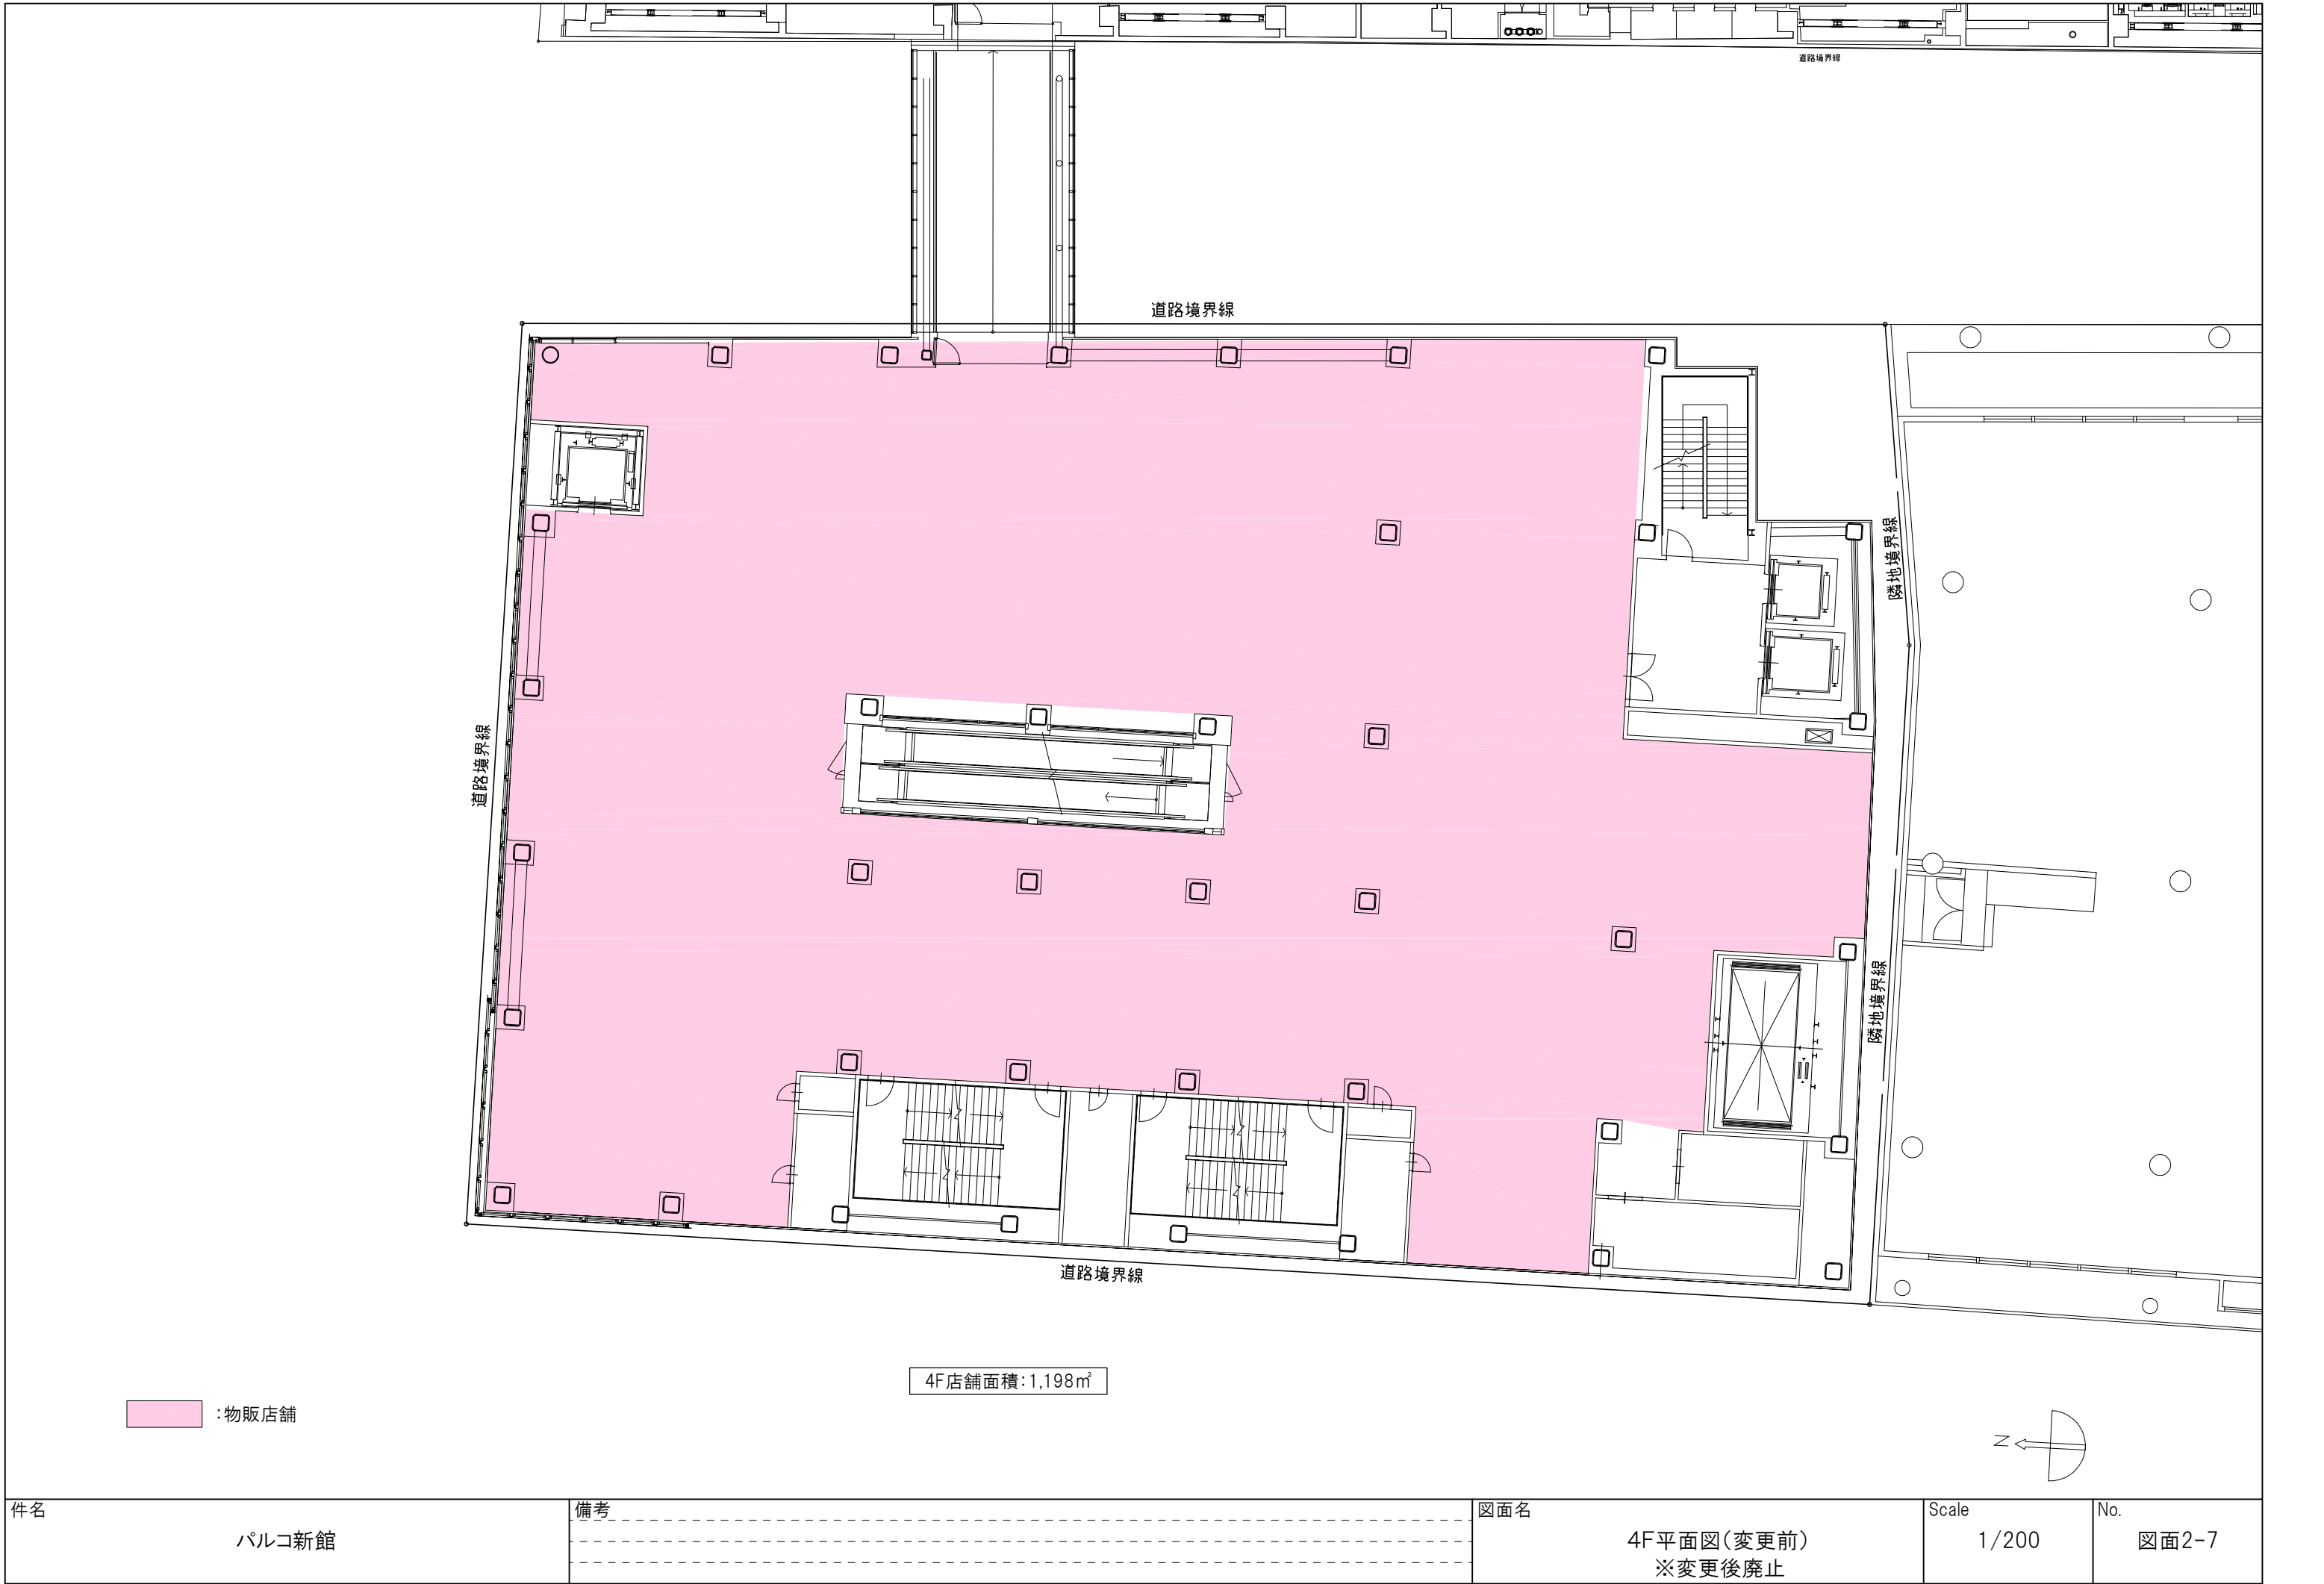


件名	備考	図面名	Scale	No.
パルコ新館		4F平面図(変更前) ※変更後廃止	1/200	図面2-7

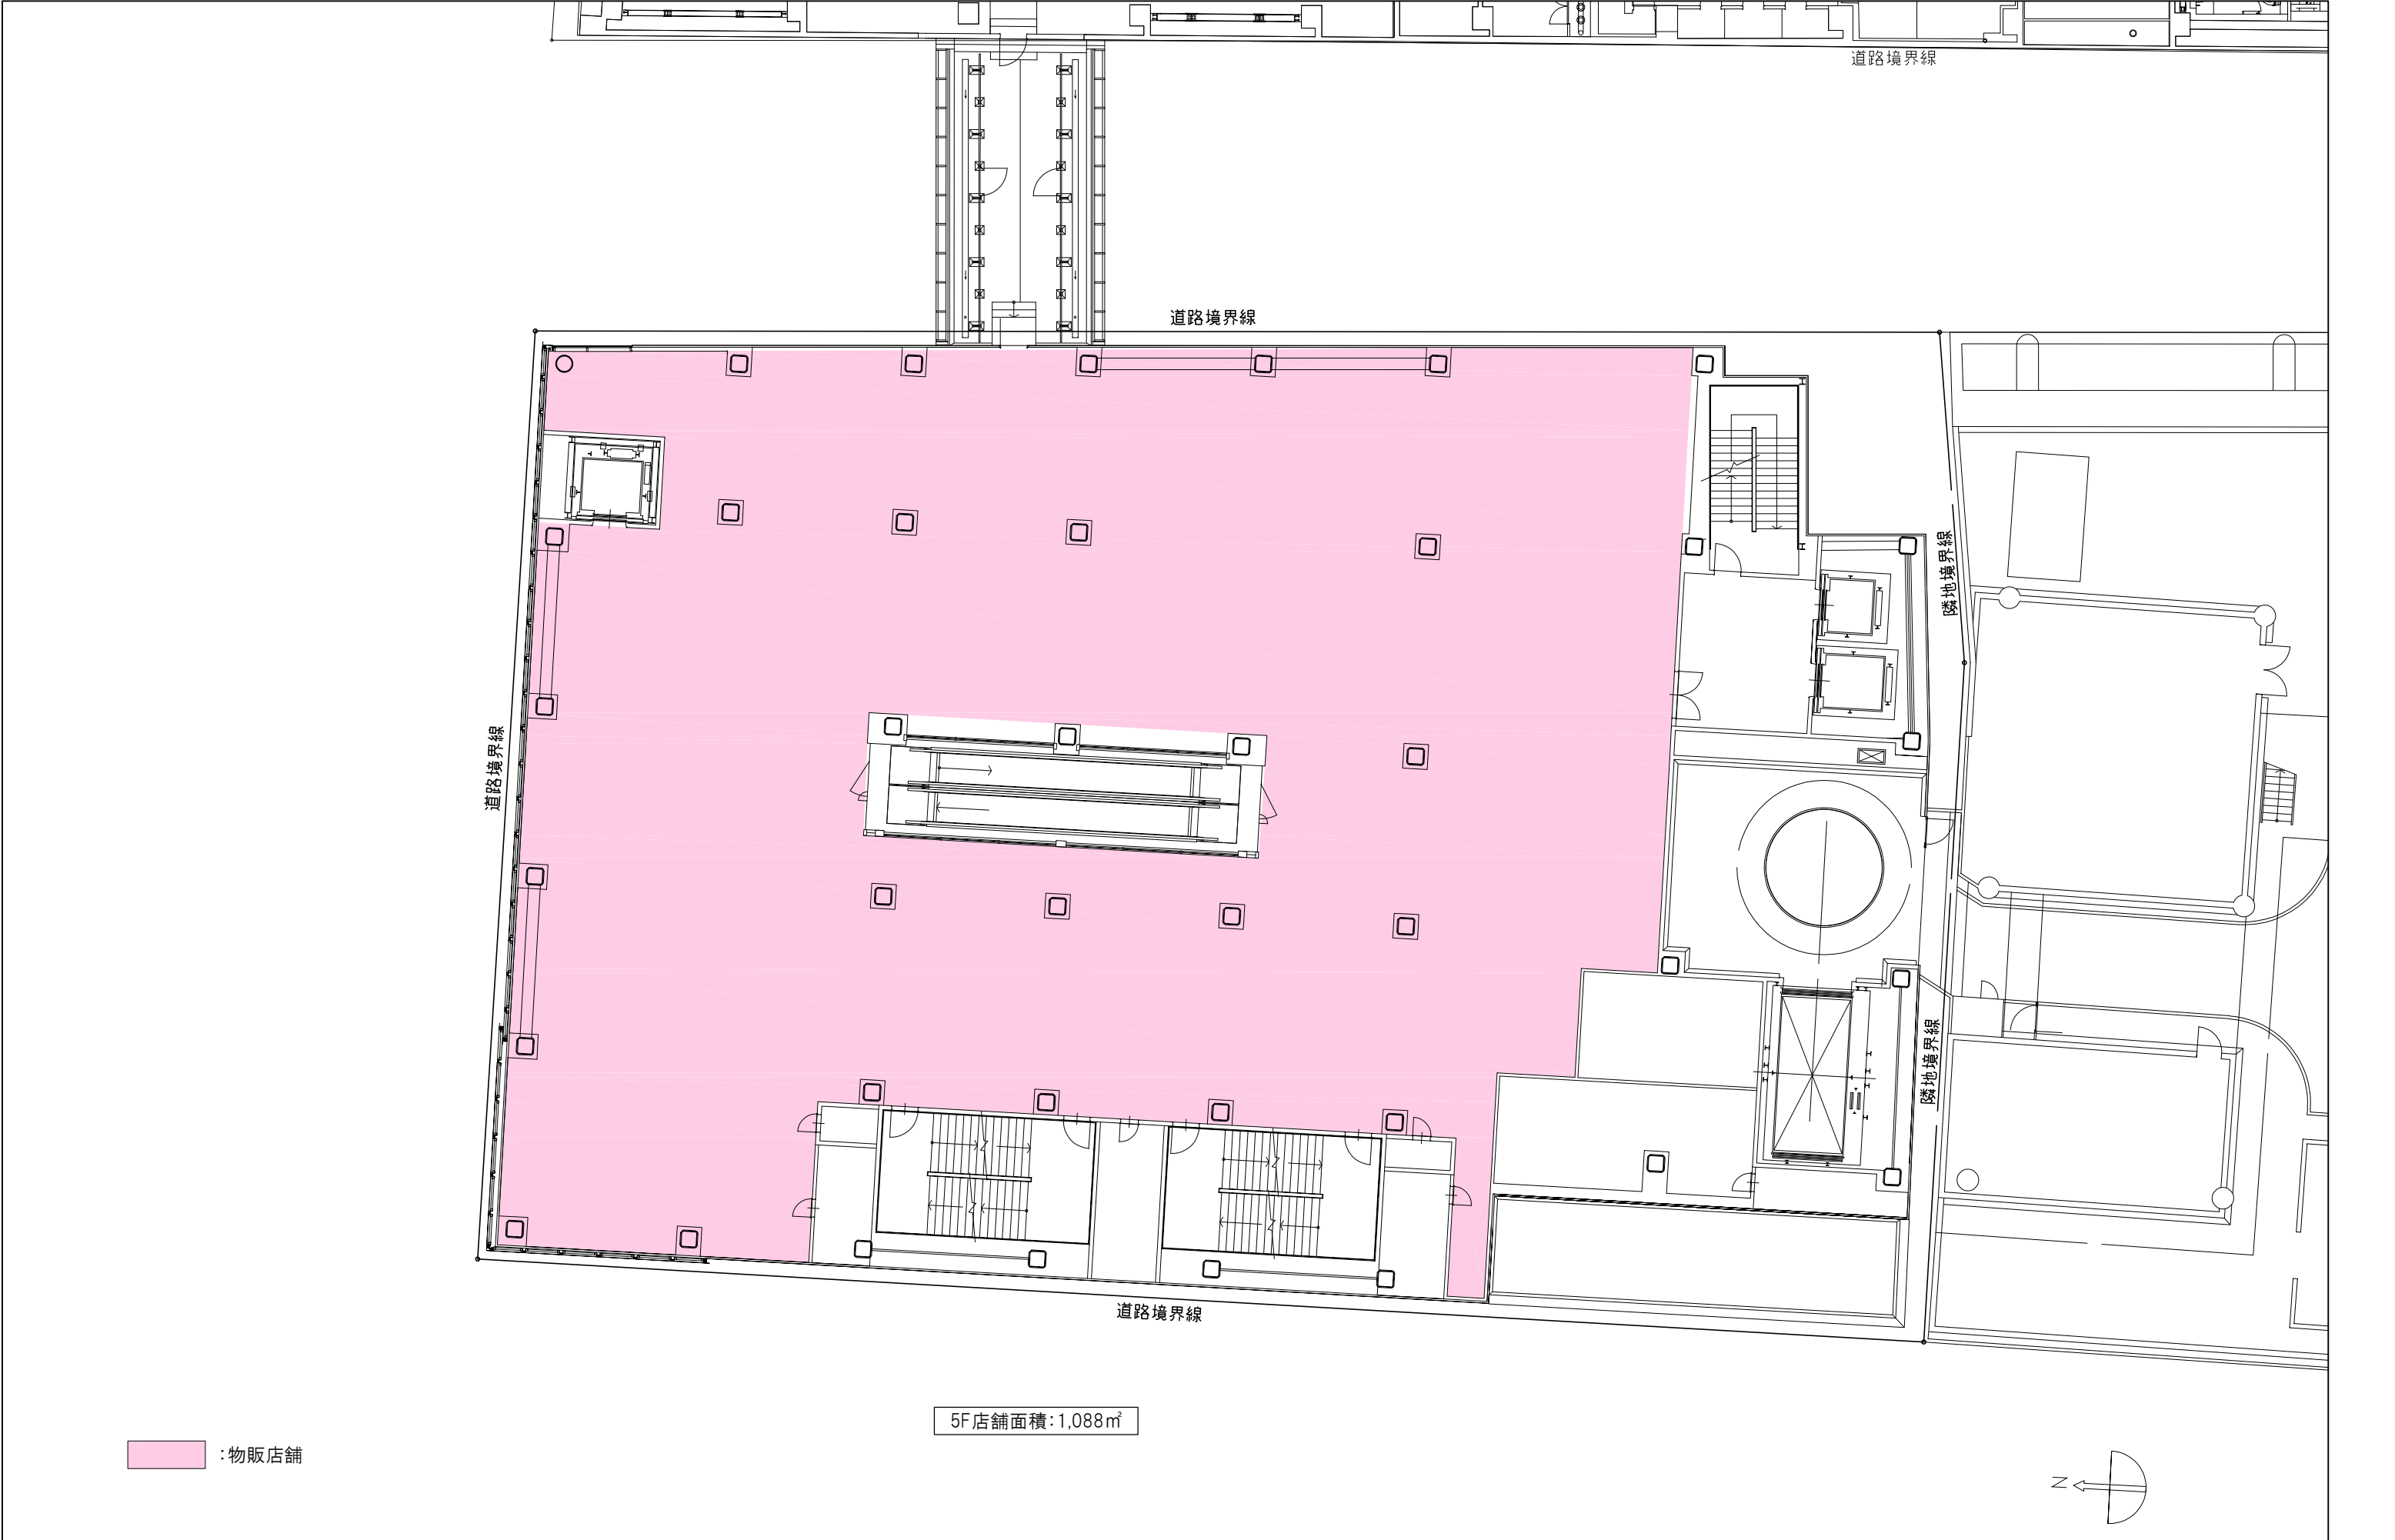


件名	備考	図面名	Scale	No.
パルコ新館		5F平面図(変更前) ※変更後廃止	1/200	図面2-8

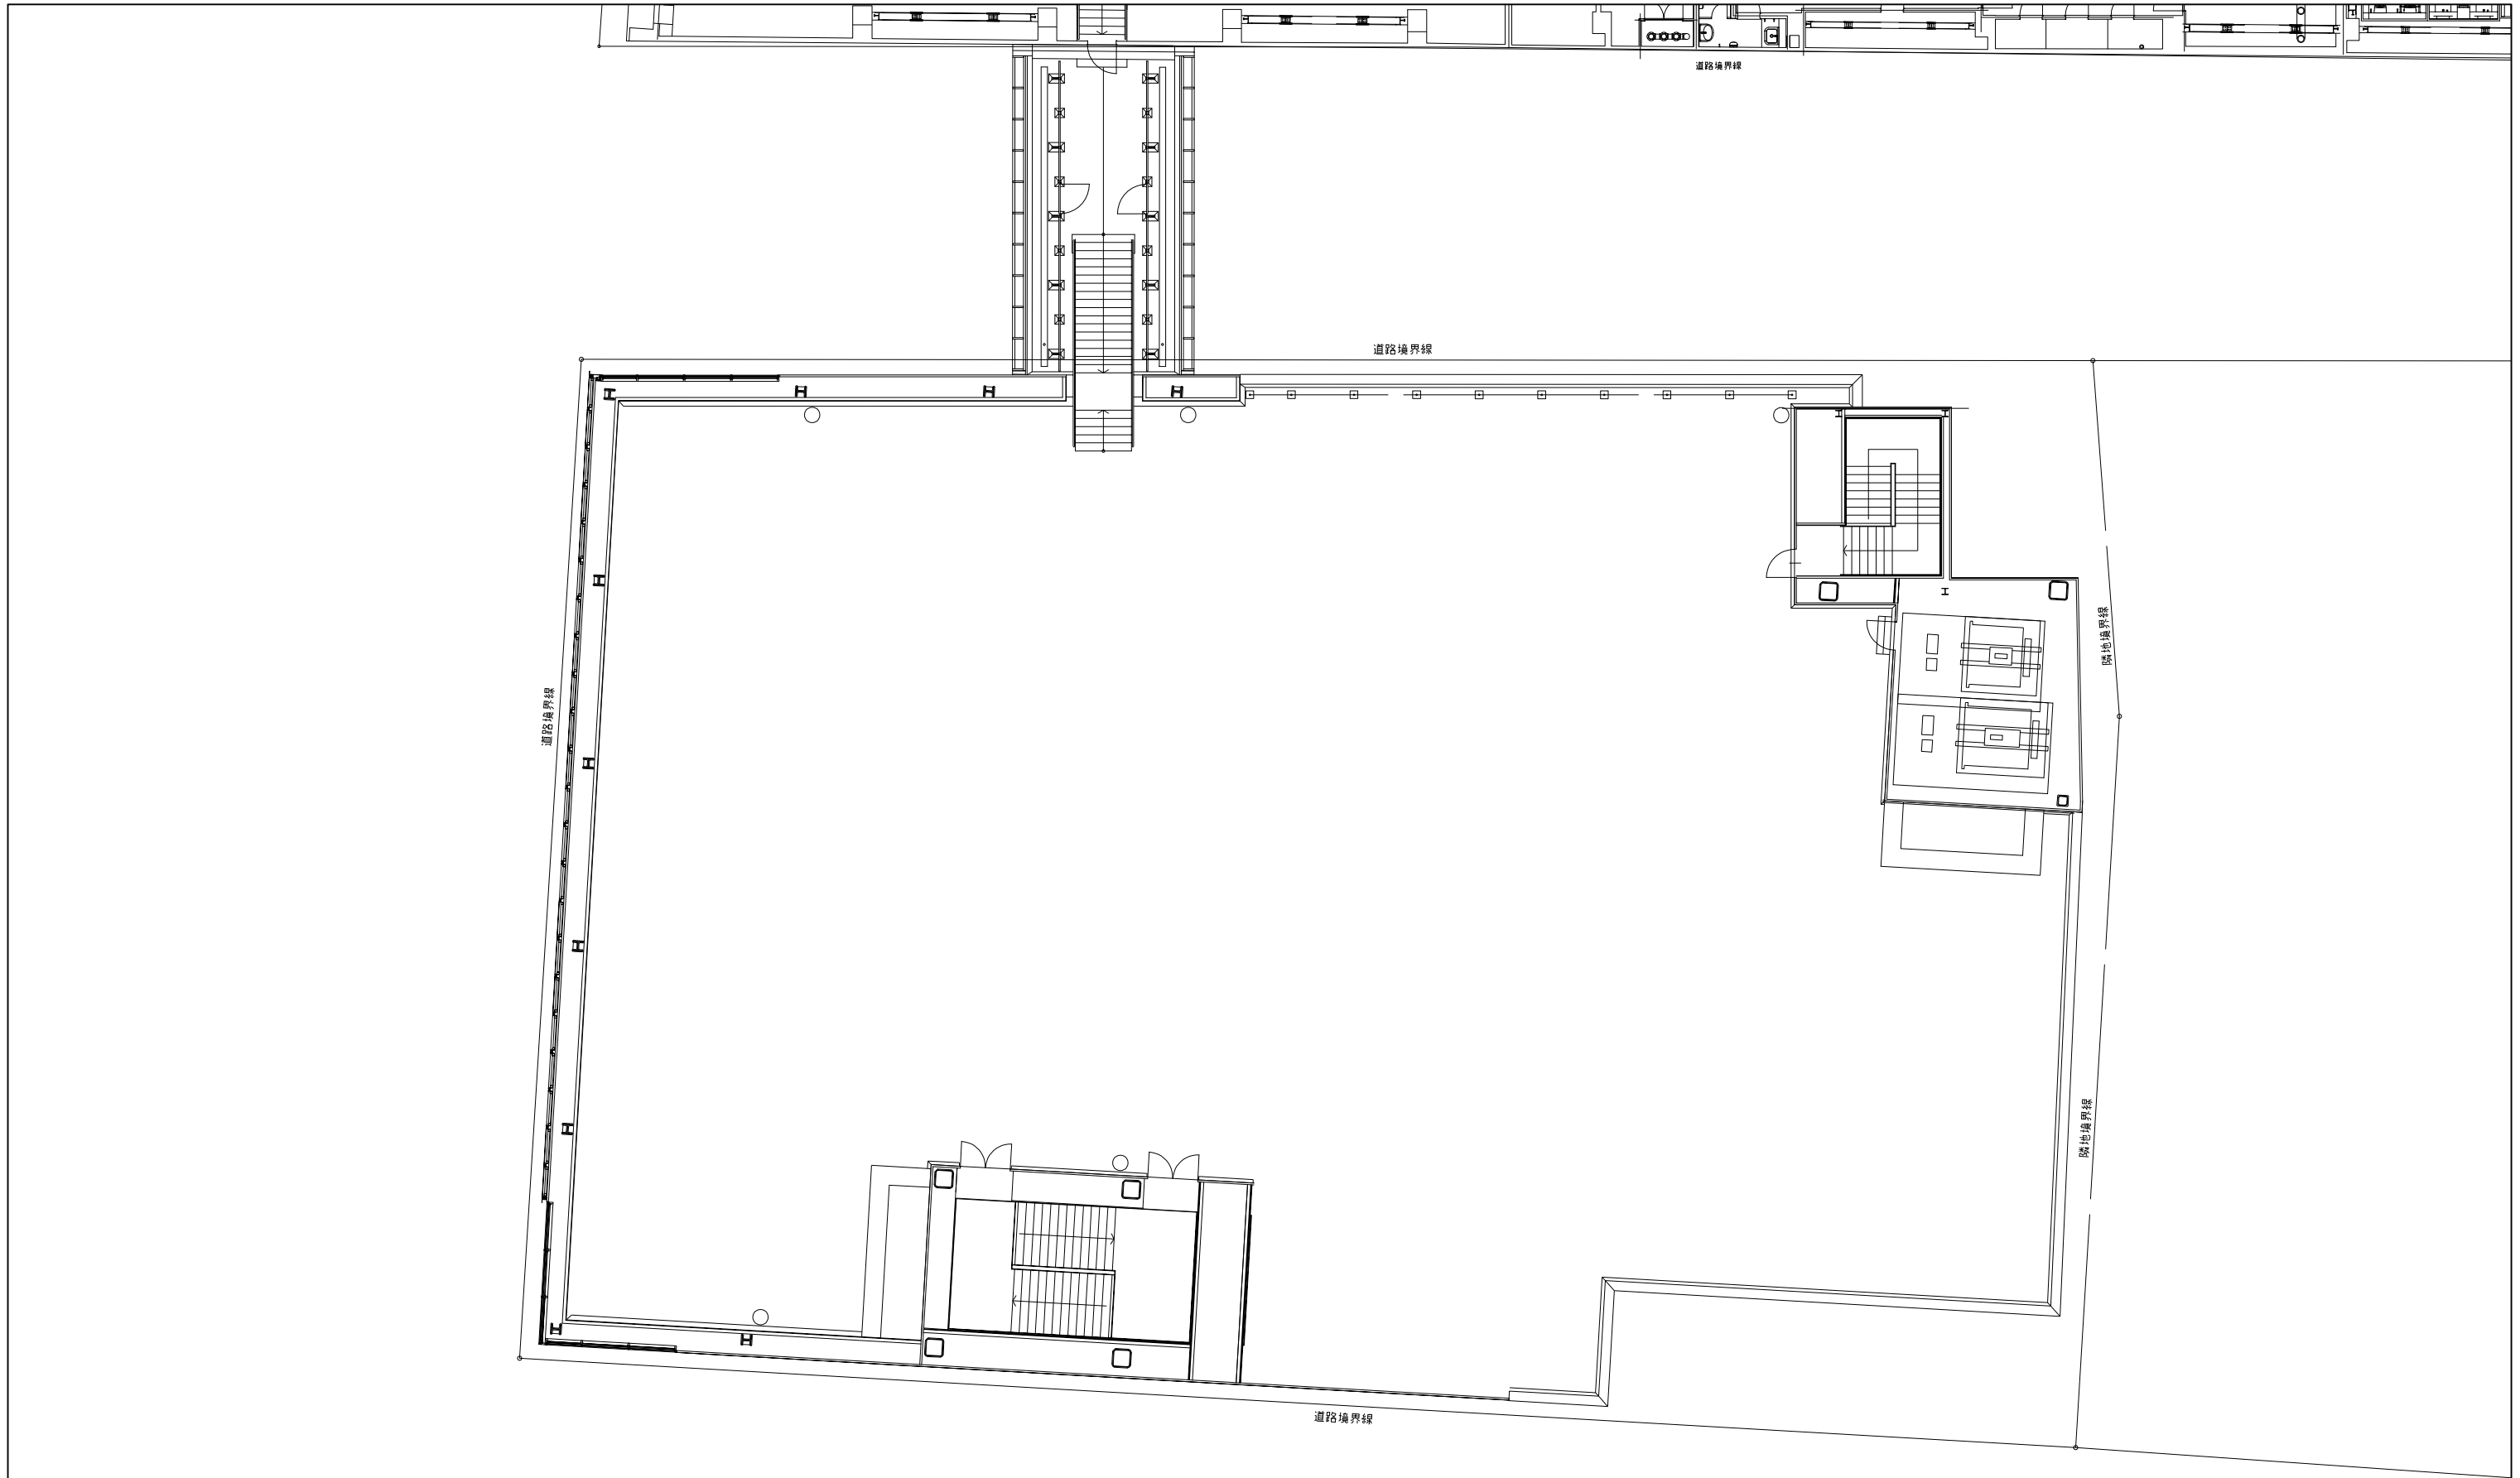


件名 パルコ新館	備考	図面名 P1F平面図(変更前) ※変更後廃止	Scale 1/200	No. 図面2-10
--------------------------------	---	--	-----------------------------------	----------------------------------

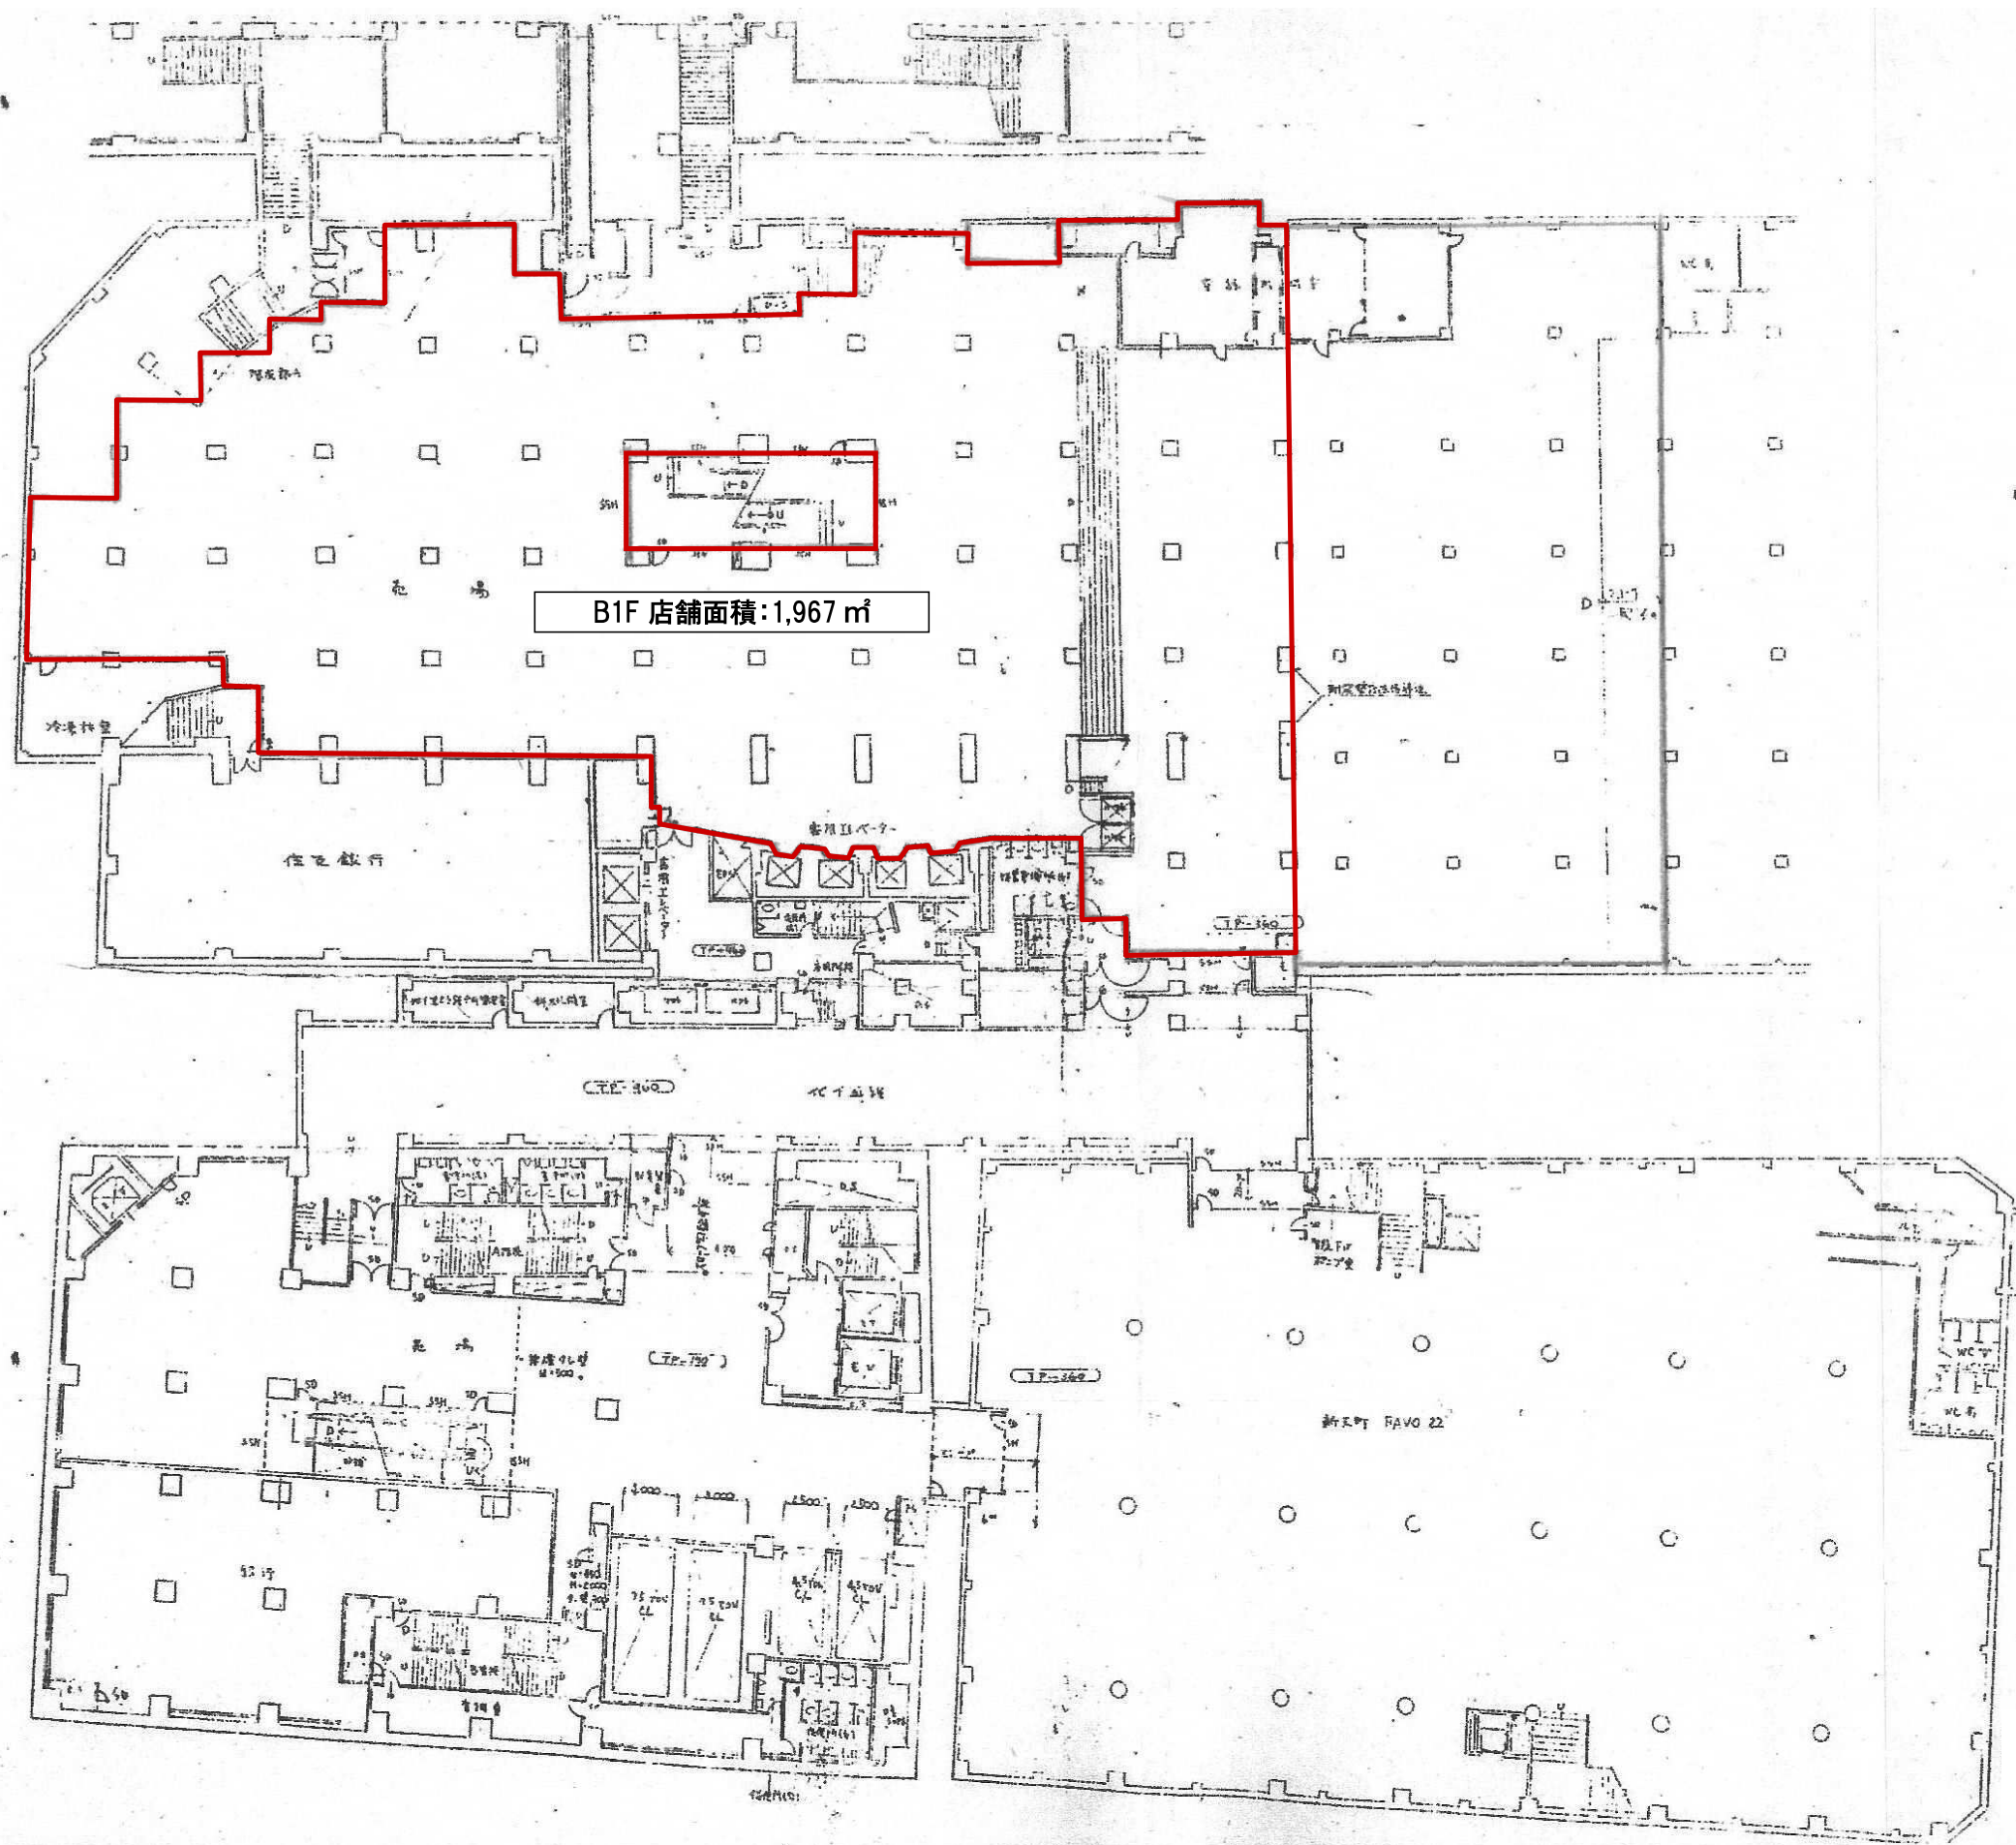



件名	備考	図面名	Scale	No.
パルコビル（旧岩田屋本館）		（変更前） B 1 F 平面図 ※変更後廃止	—	図面2-12

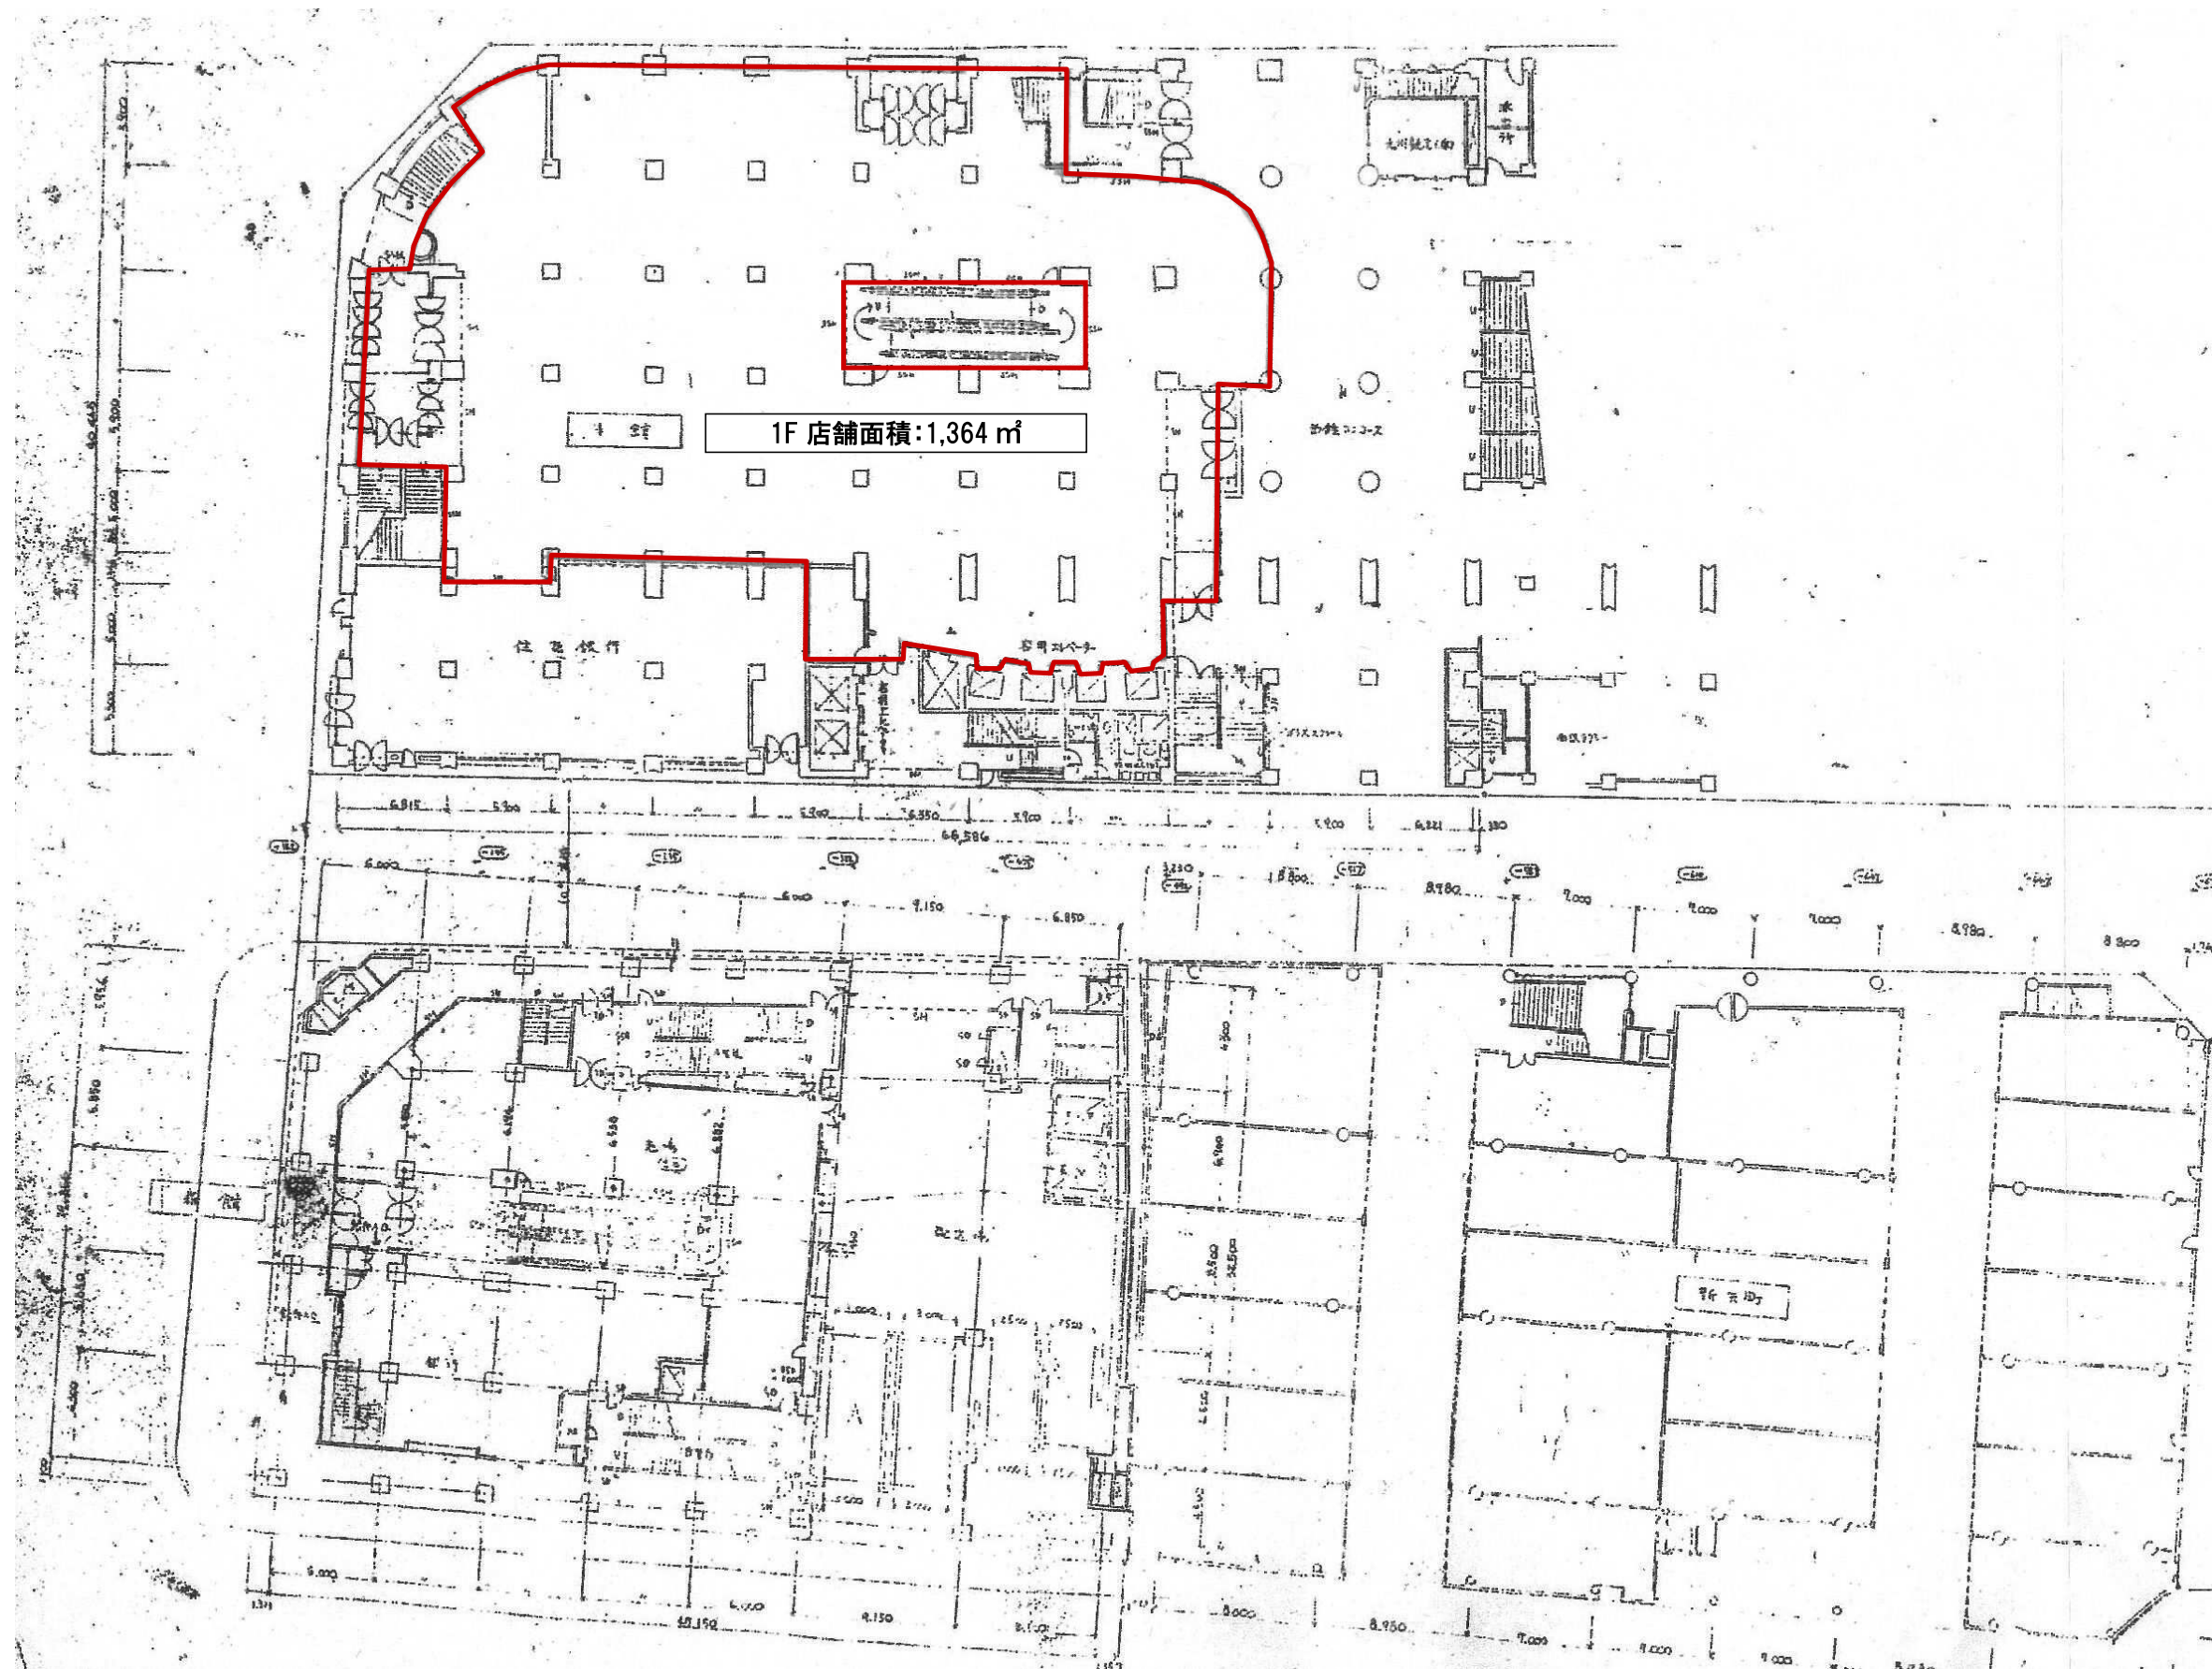

件名	備考	図面名	Scale	No.
パルコビル（旧岩田屋本館）		（変更前）1F平面図 ※変更後廃止	—	図面2-13

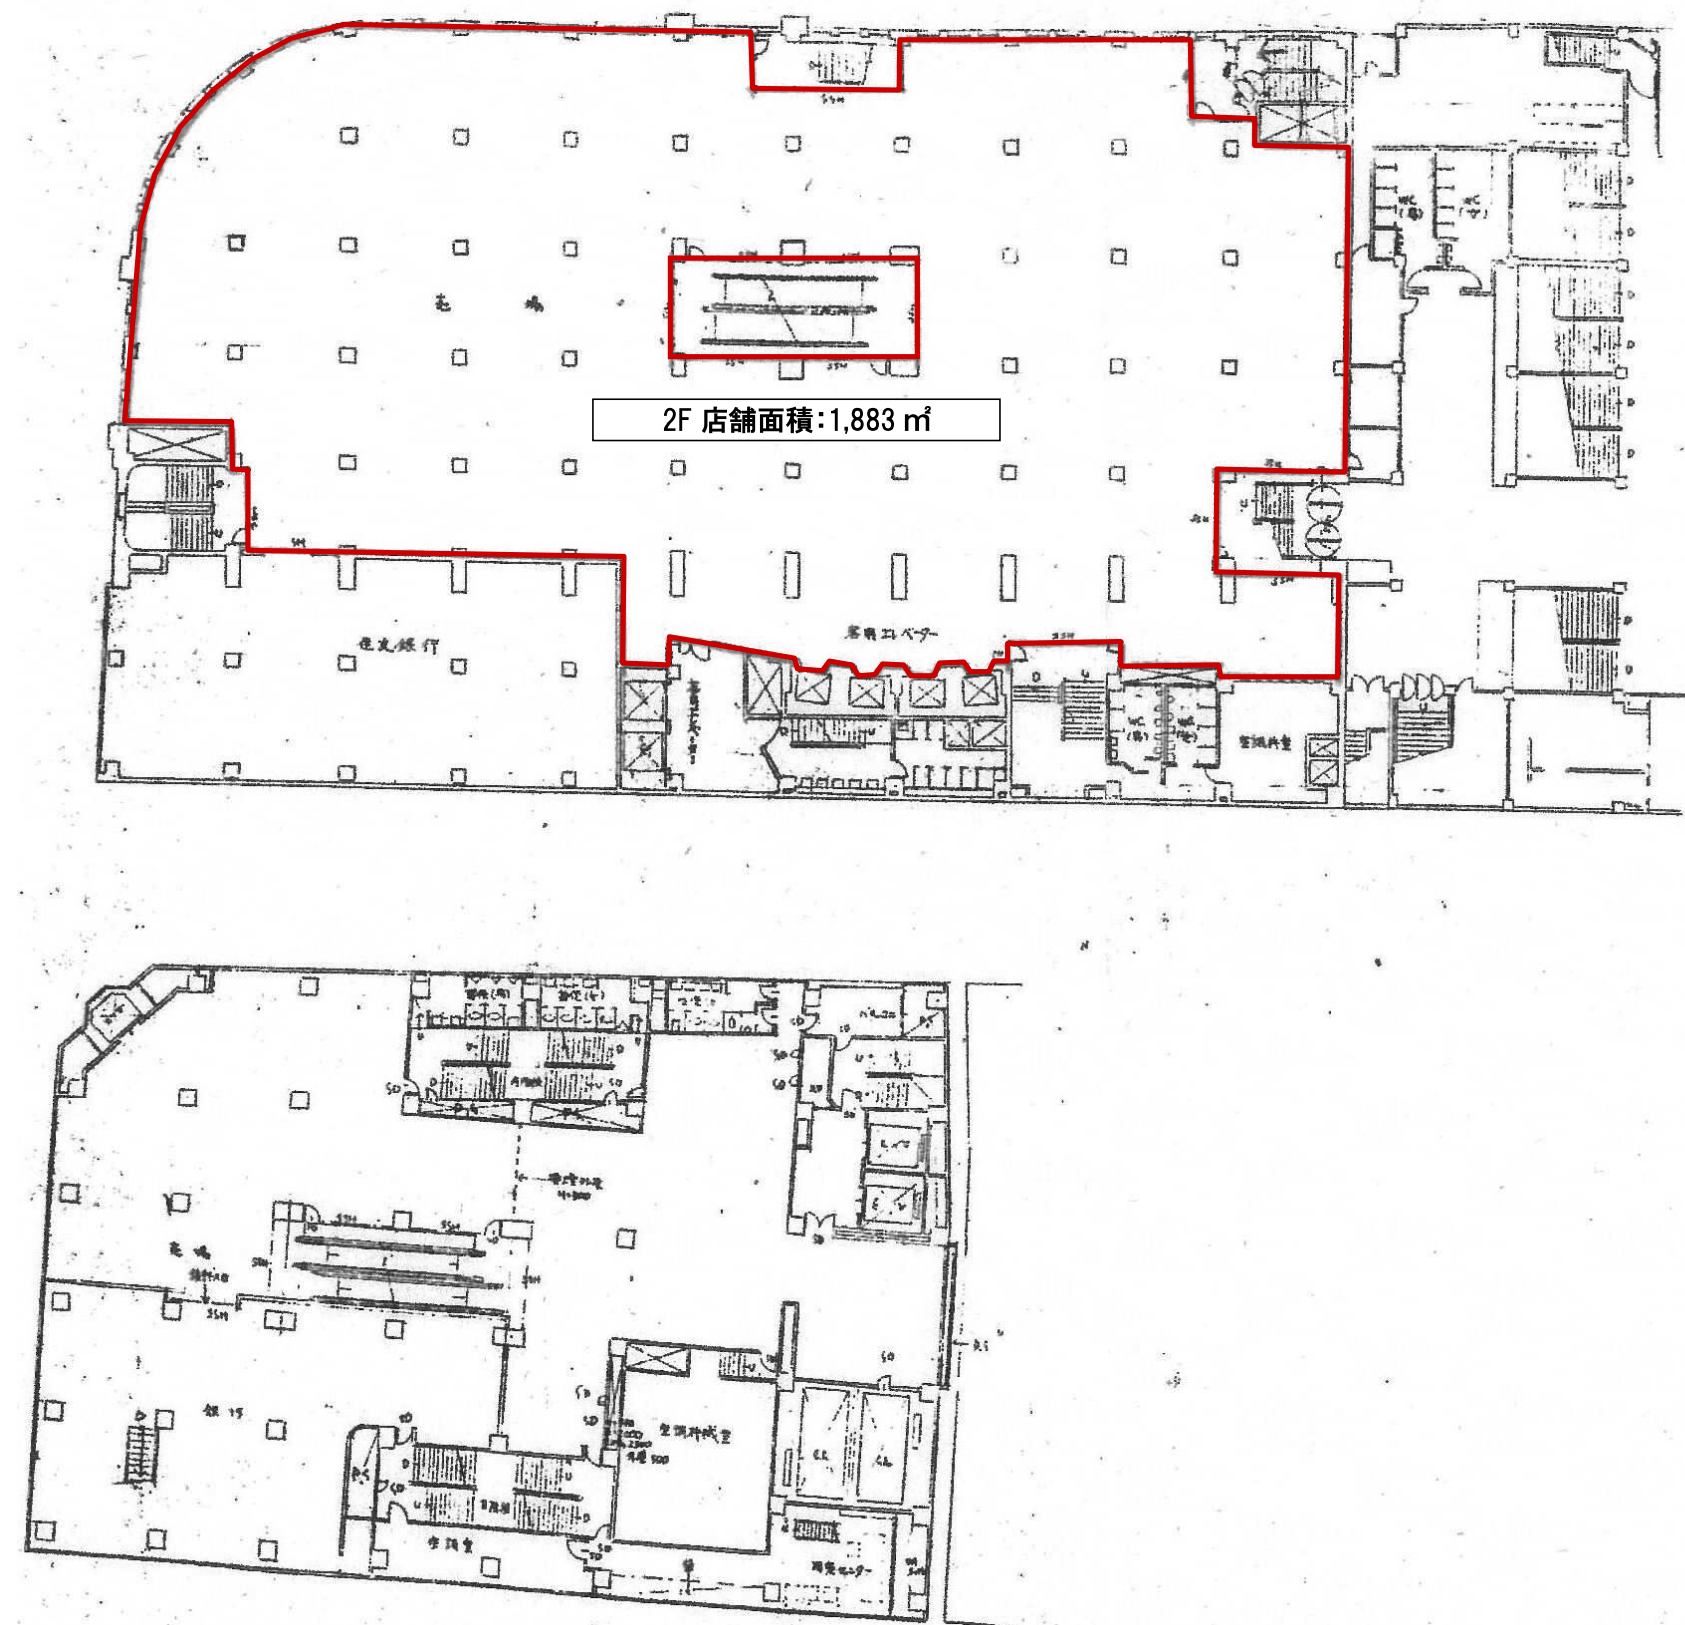


件名	備考	図面名	Scale	No.
パルコビル（旧岩田屋本館）		（変更前）2F平面図 ※変更後廃止	—	図面2-14

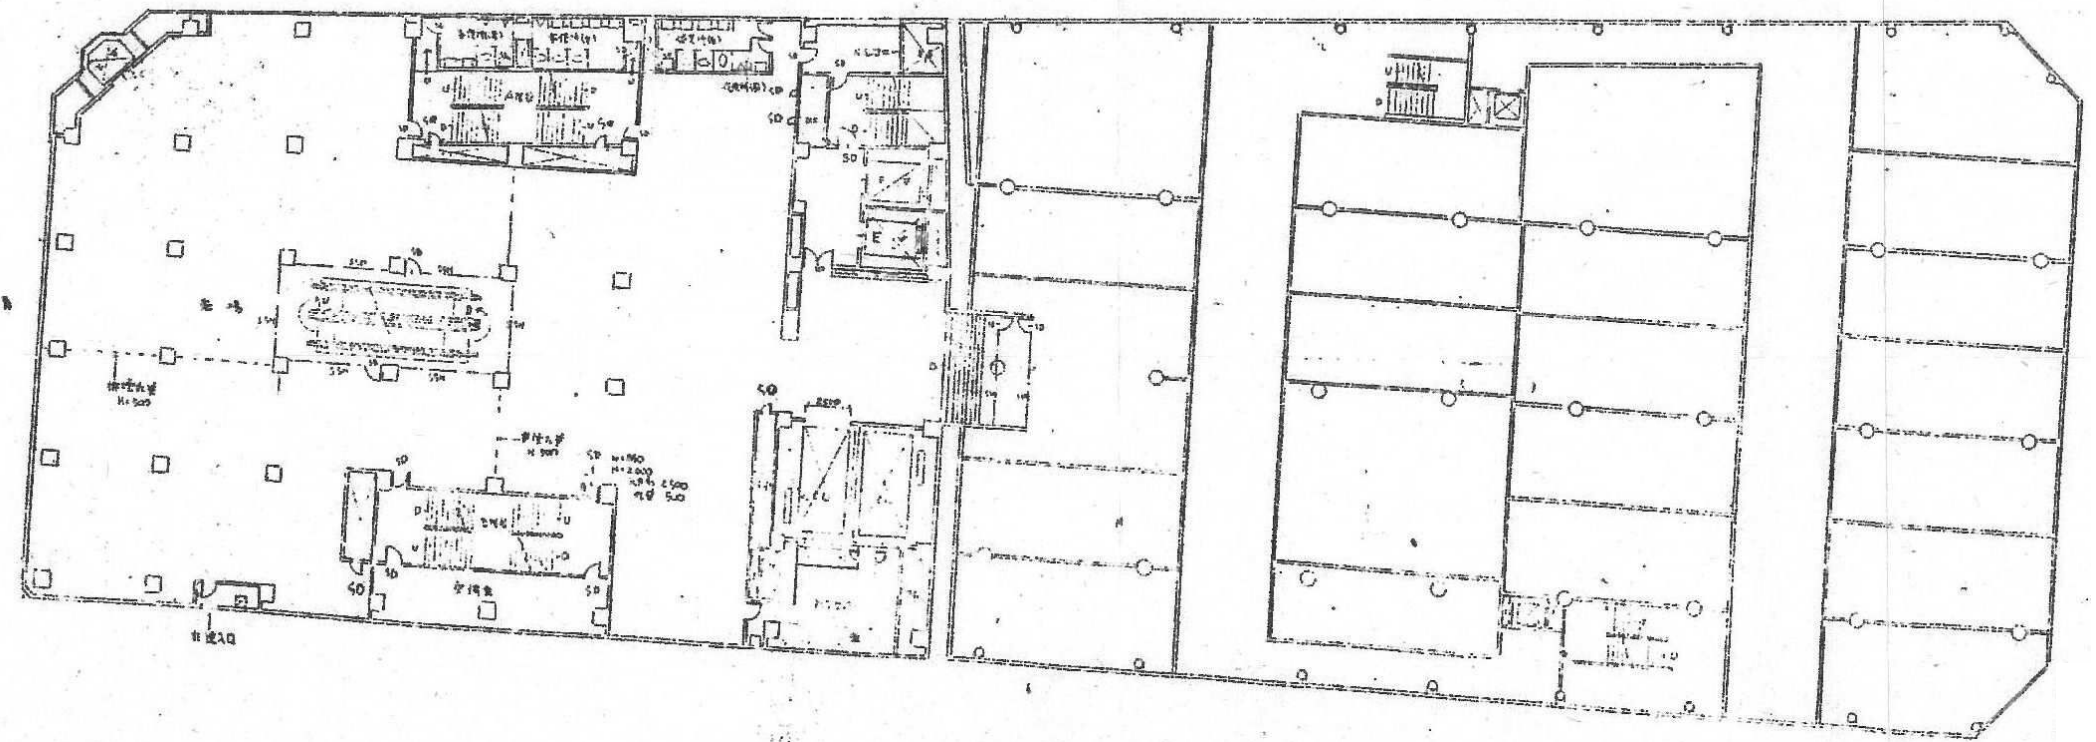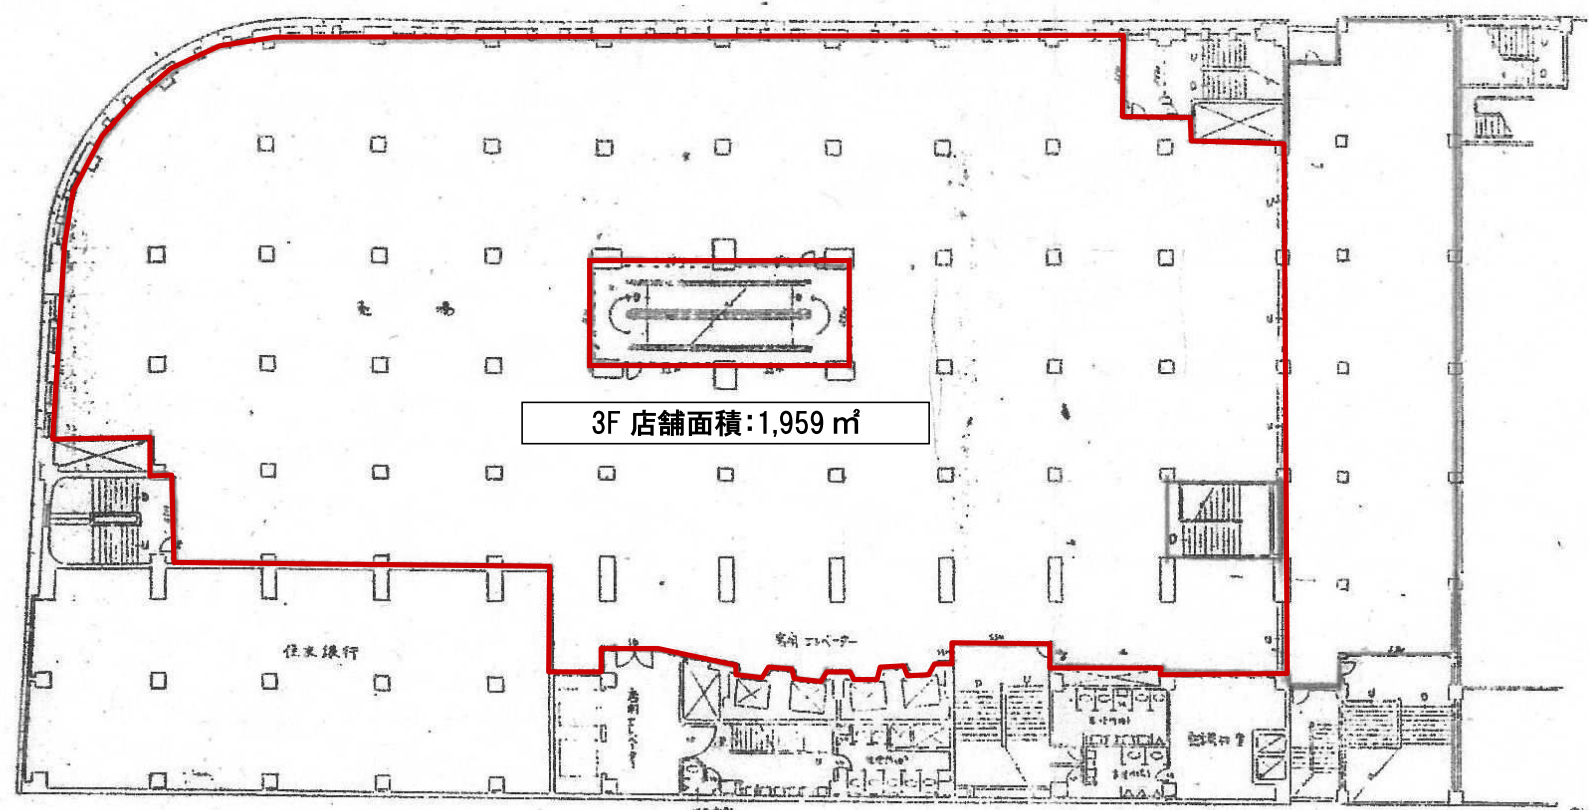


件名 パルコビル（旧岩田屋本館）	備考 	図面名 （変更前）3 F 平面図 ※変更後廃止	Scale —	No. 図面2-15
---------------------	----------------	-------------------------------	------------	---------------




件名	備考	図面名	Scale	No.
パルコビル（旧岩田屋本館）		（変更前）5F平面図 ※変更後廃止	—	図面2-17

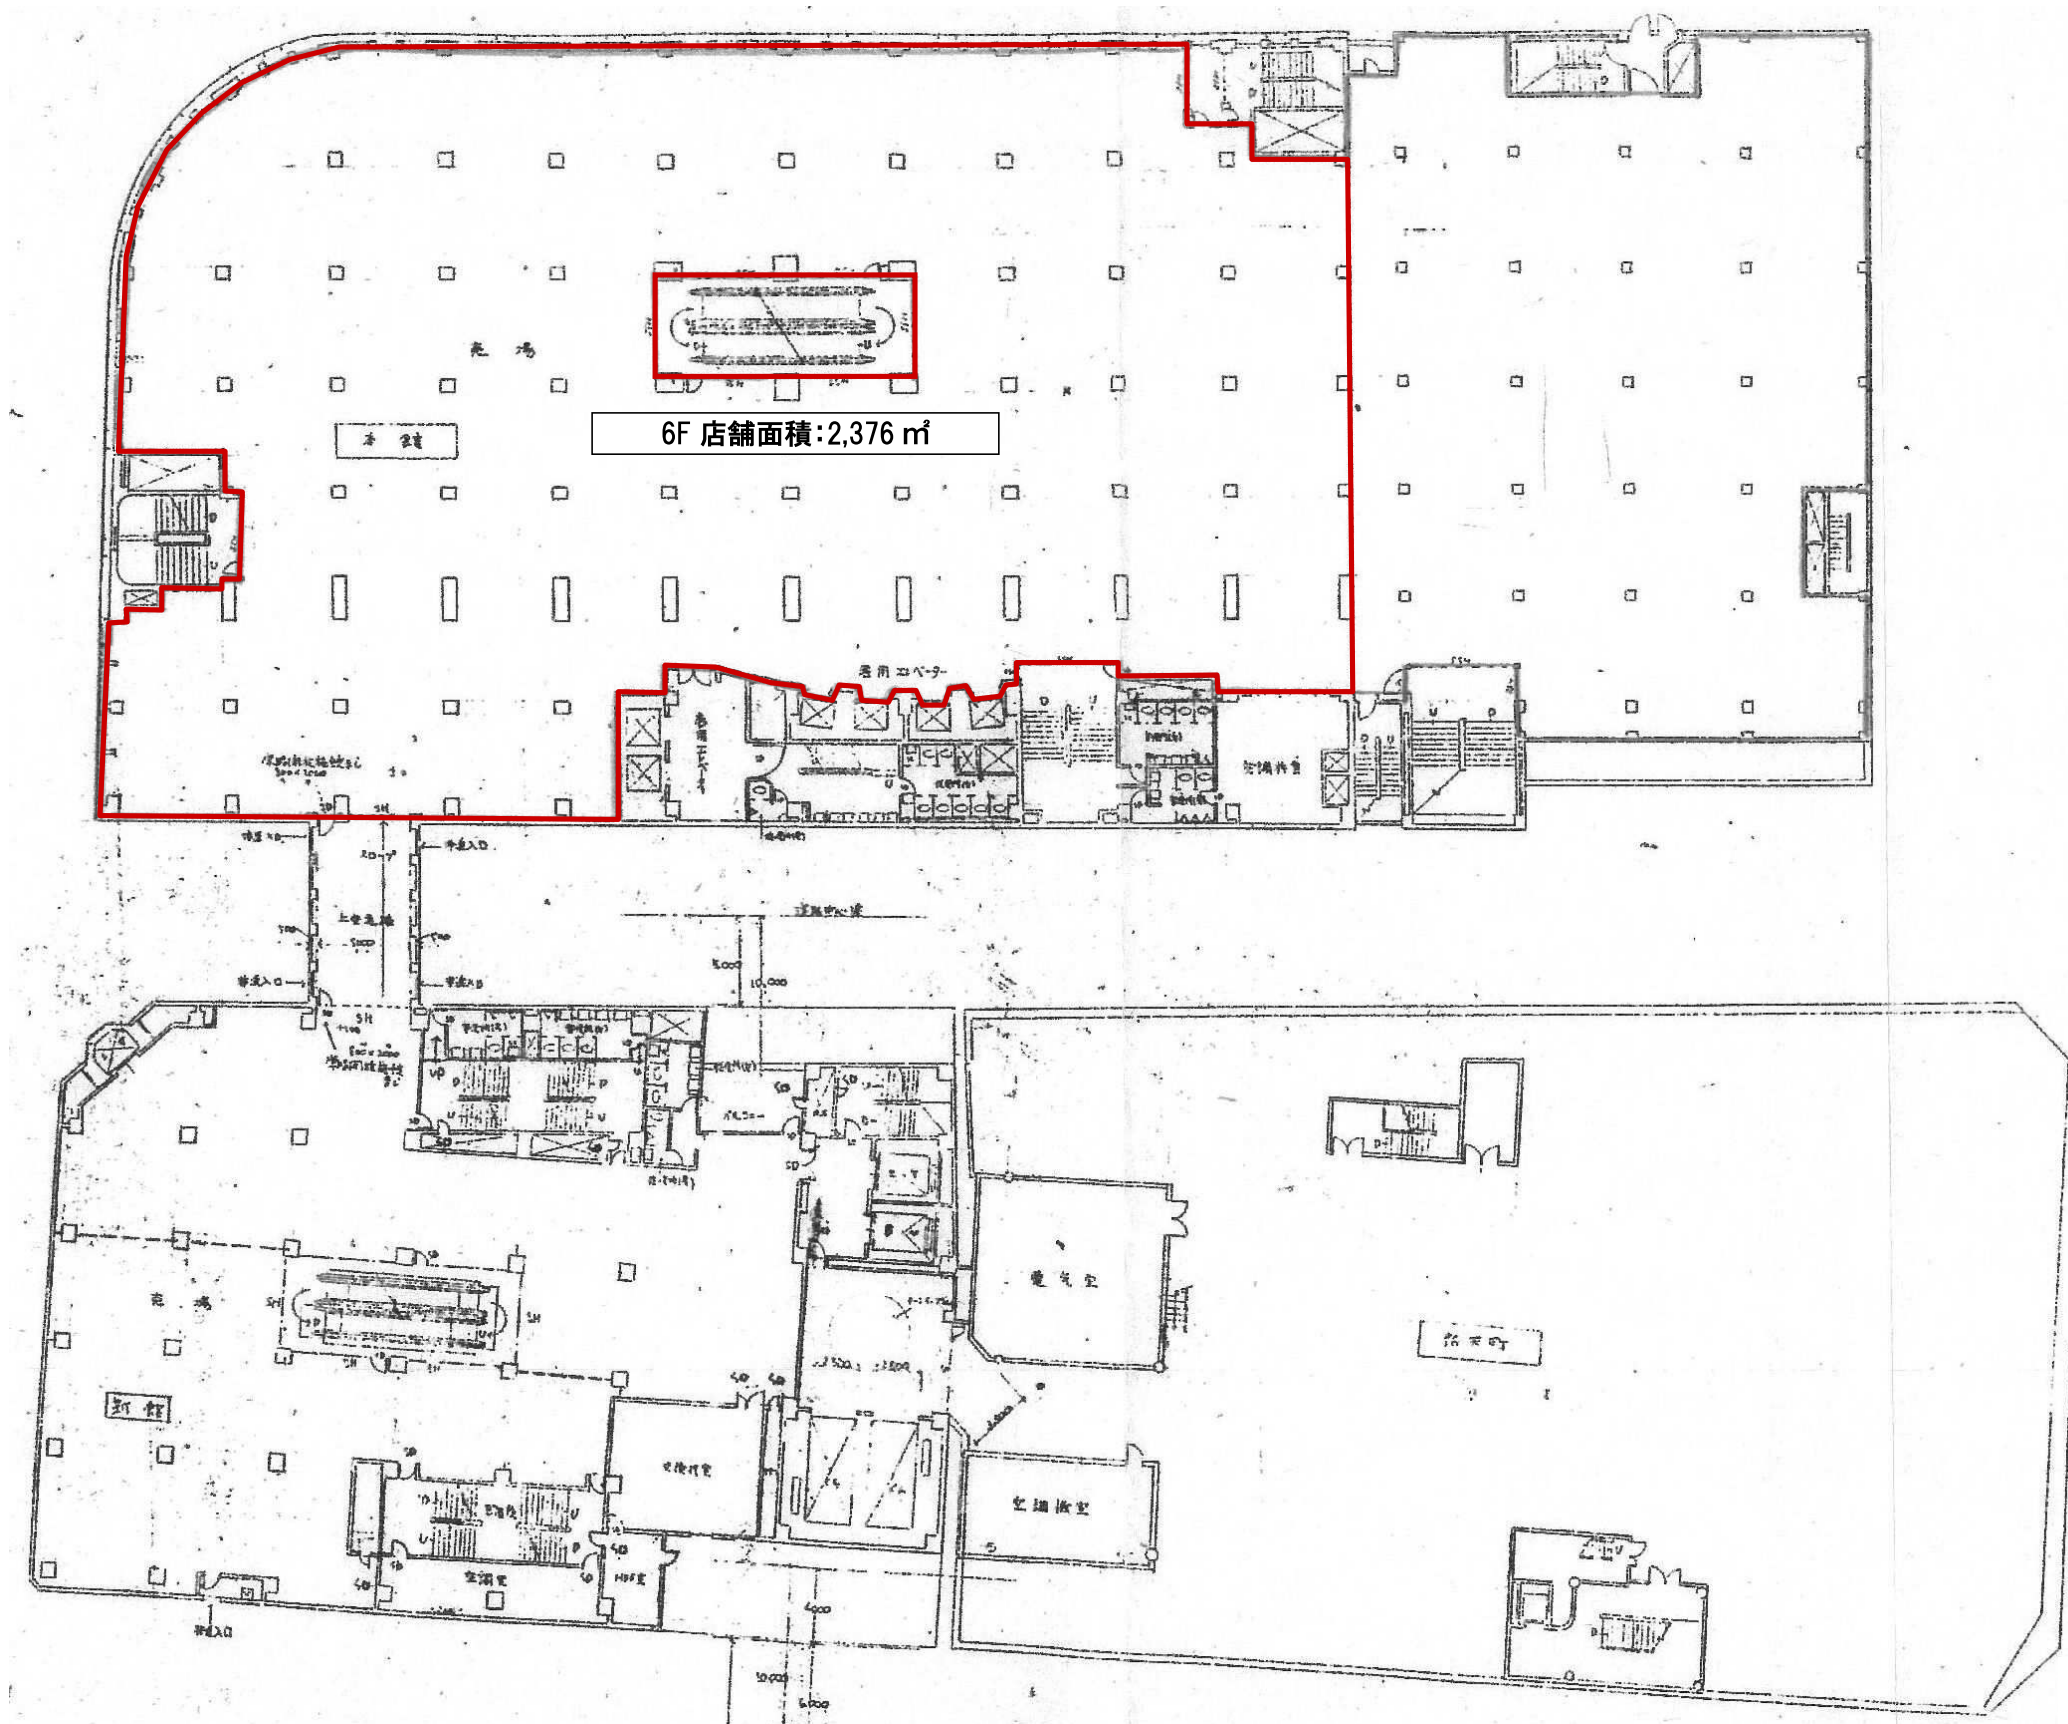


件名	備考	図面名	Scale	No.
パルコビル（旧岩田屋本館）		（変更前） 6 F 平面図 ※変更後廃止	—	図面2-18

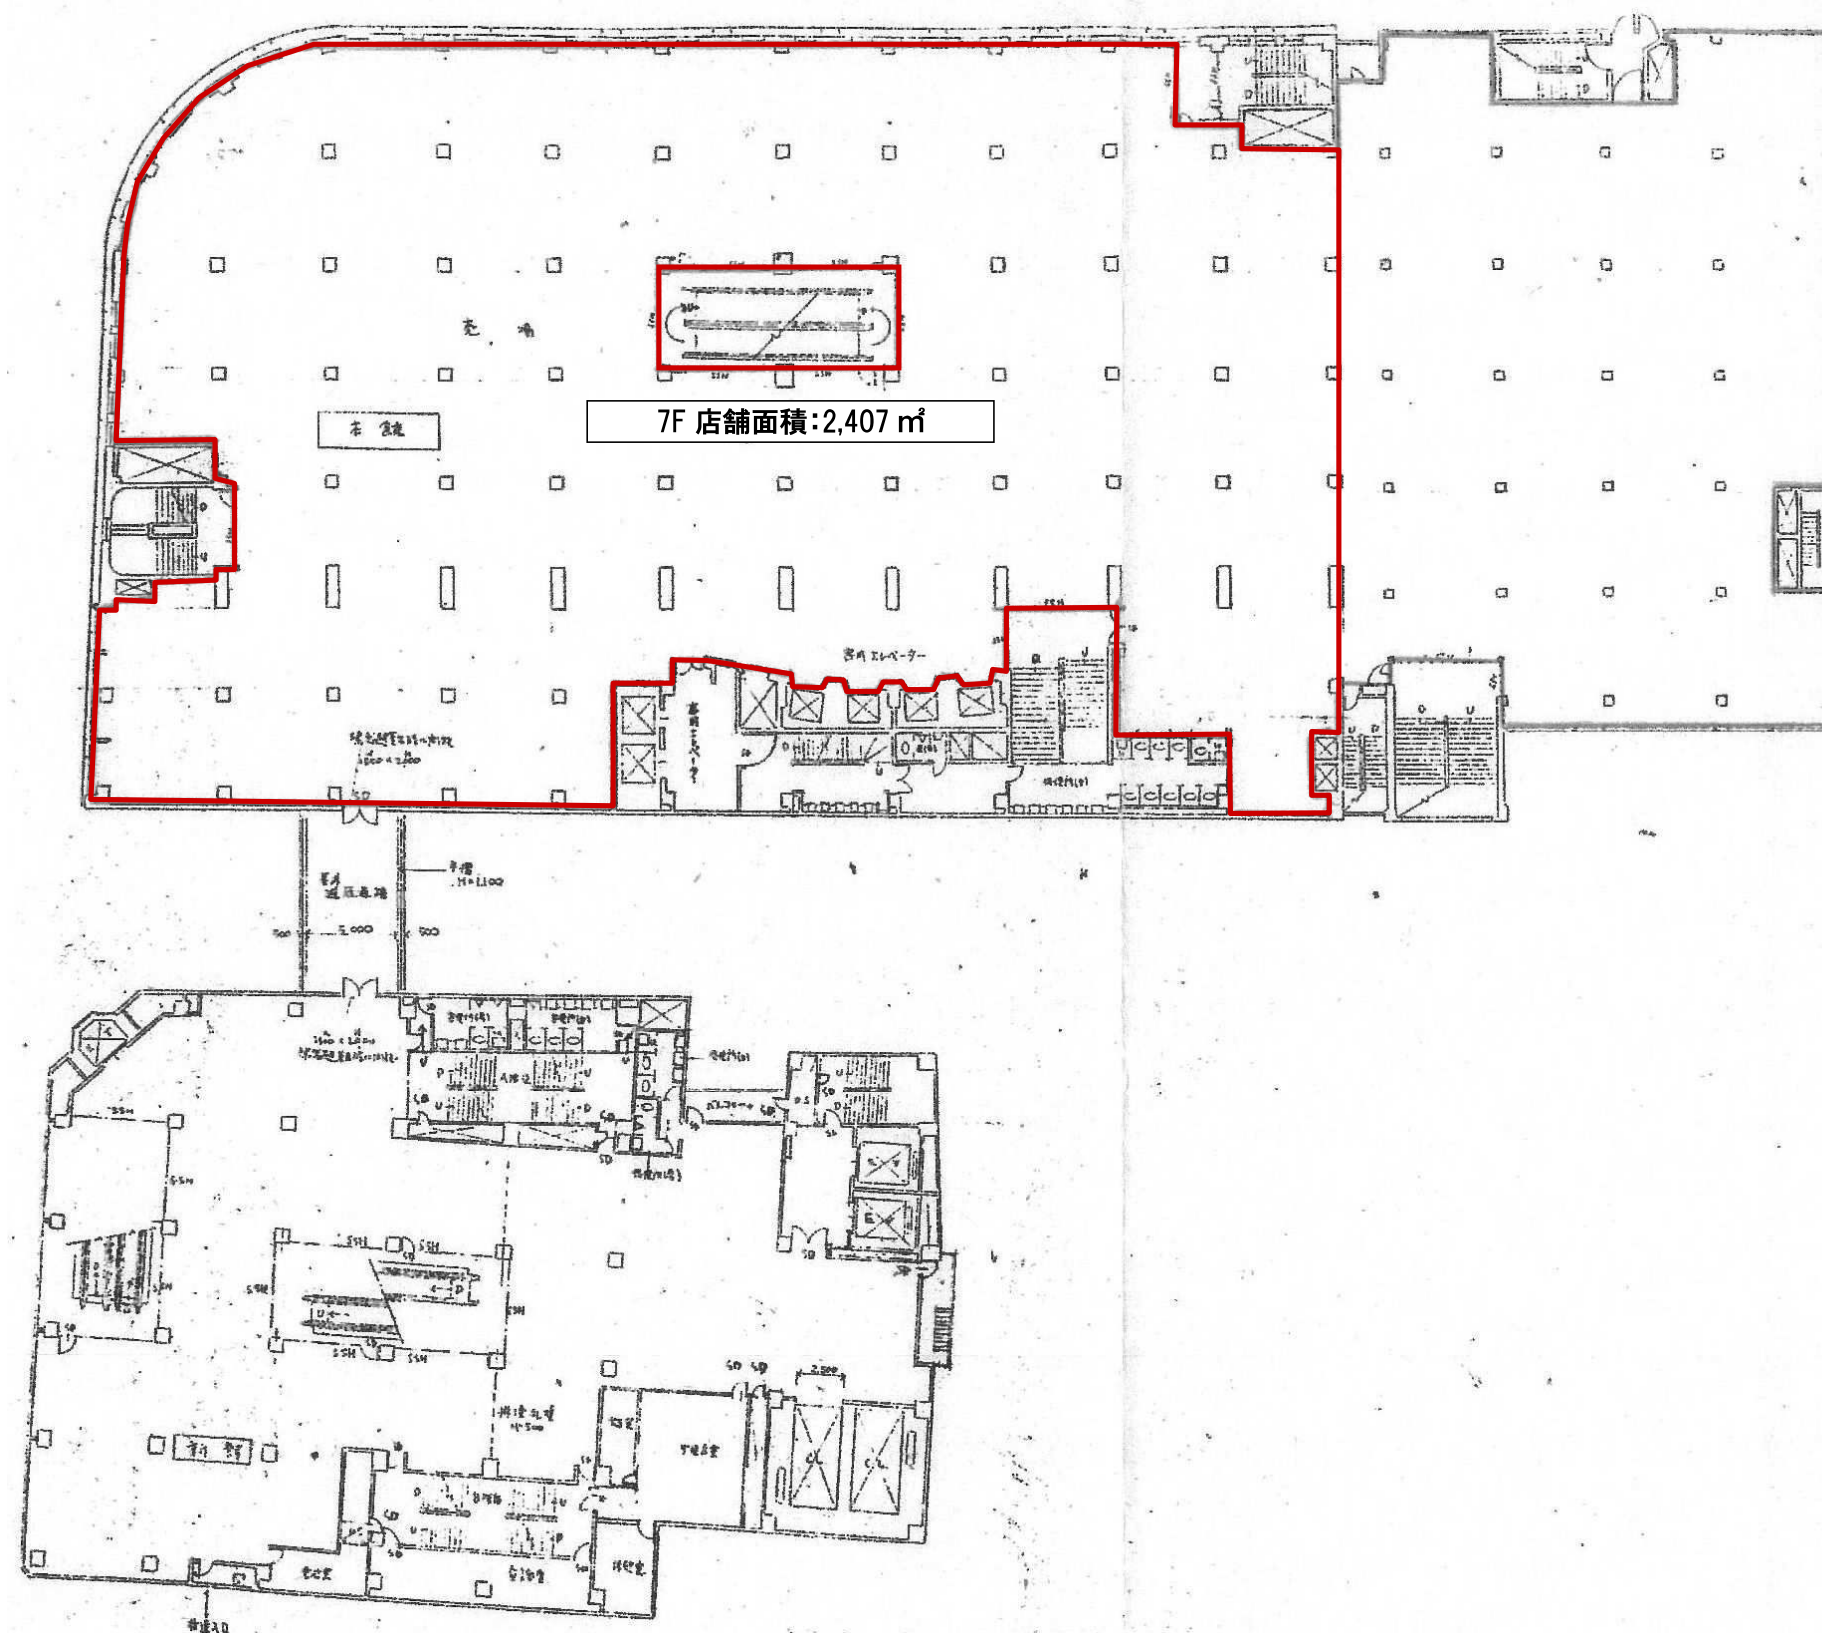


件名 パルコビル（旧岩田屋本館）	備考 	図面名 （変更前）7 F 平面図 ※変更後廃止	Scale —	No. 図面2-19
---------------------	------------	-------------------------------	------------	---------------

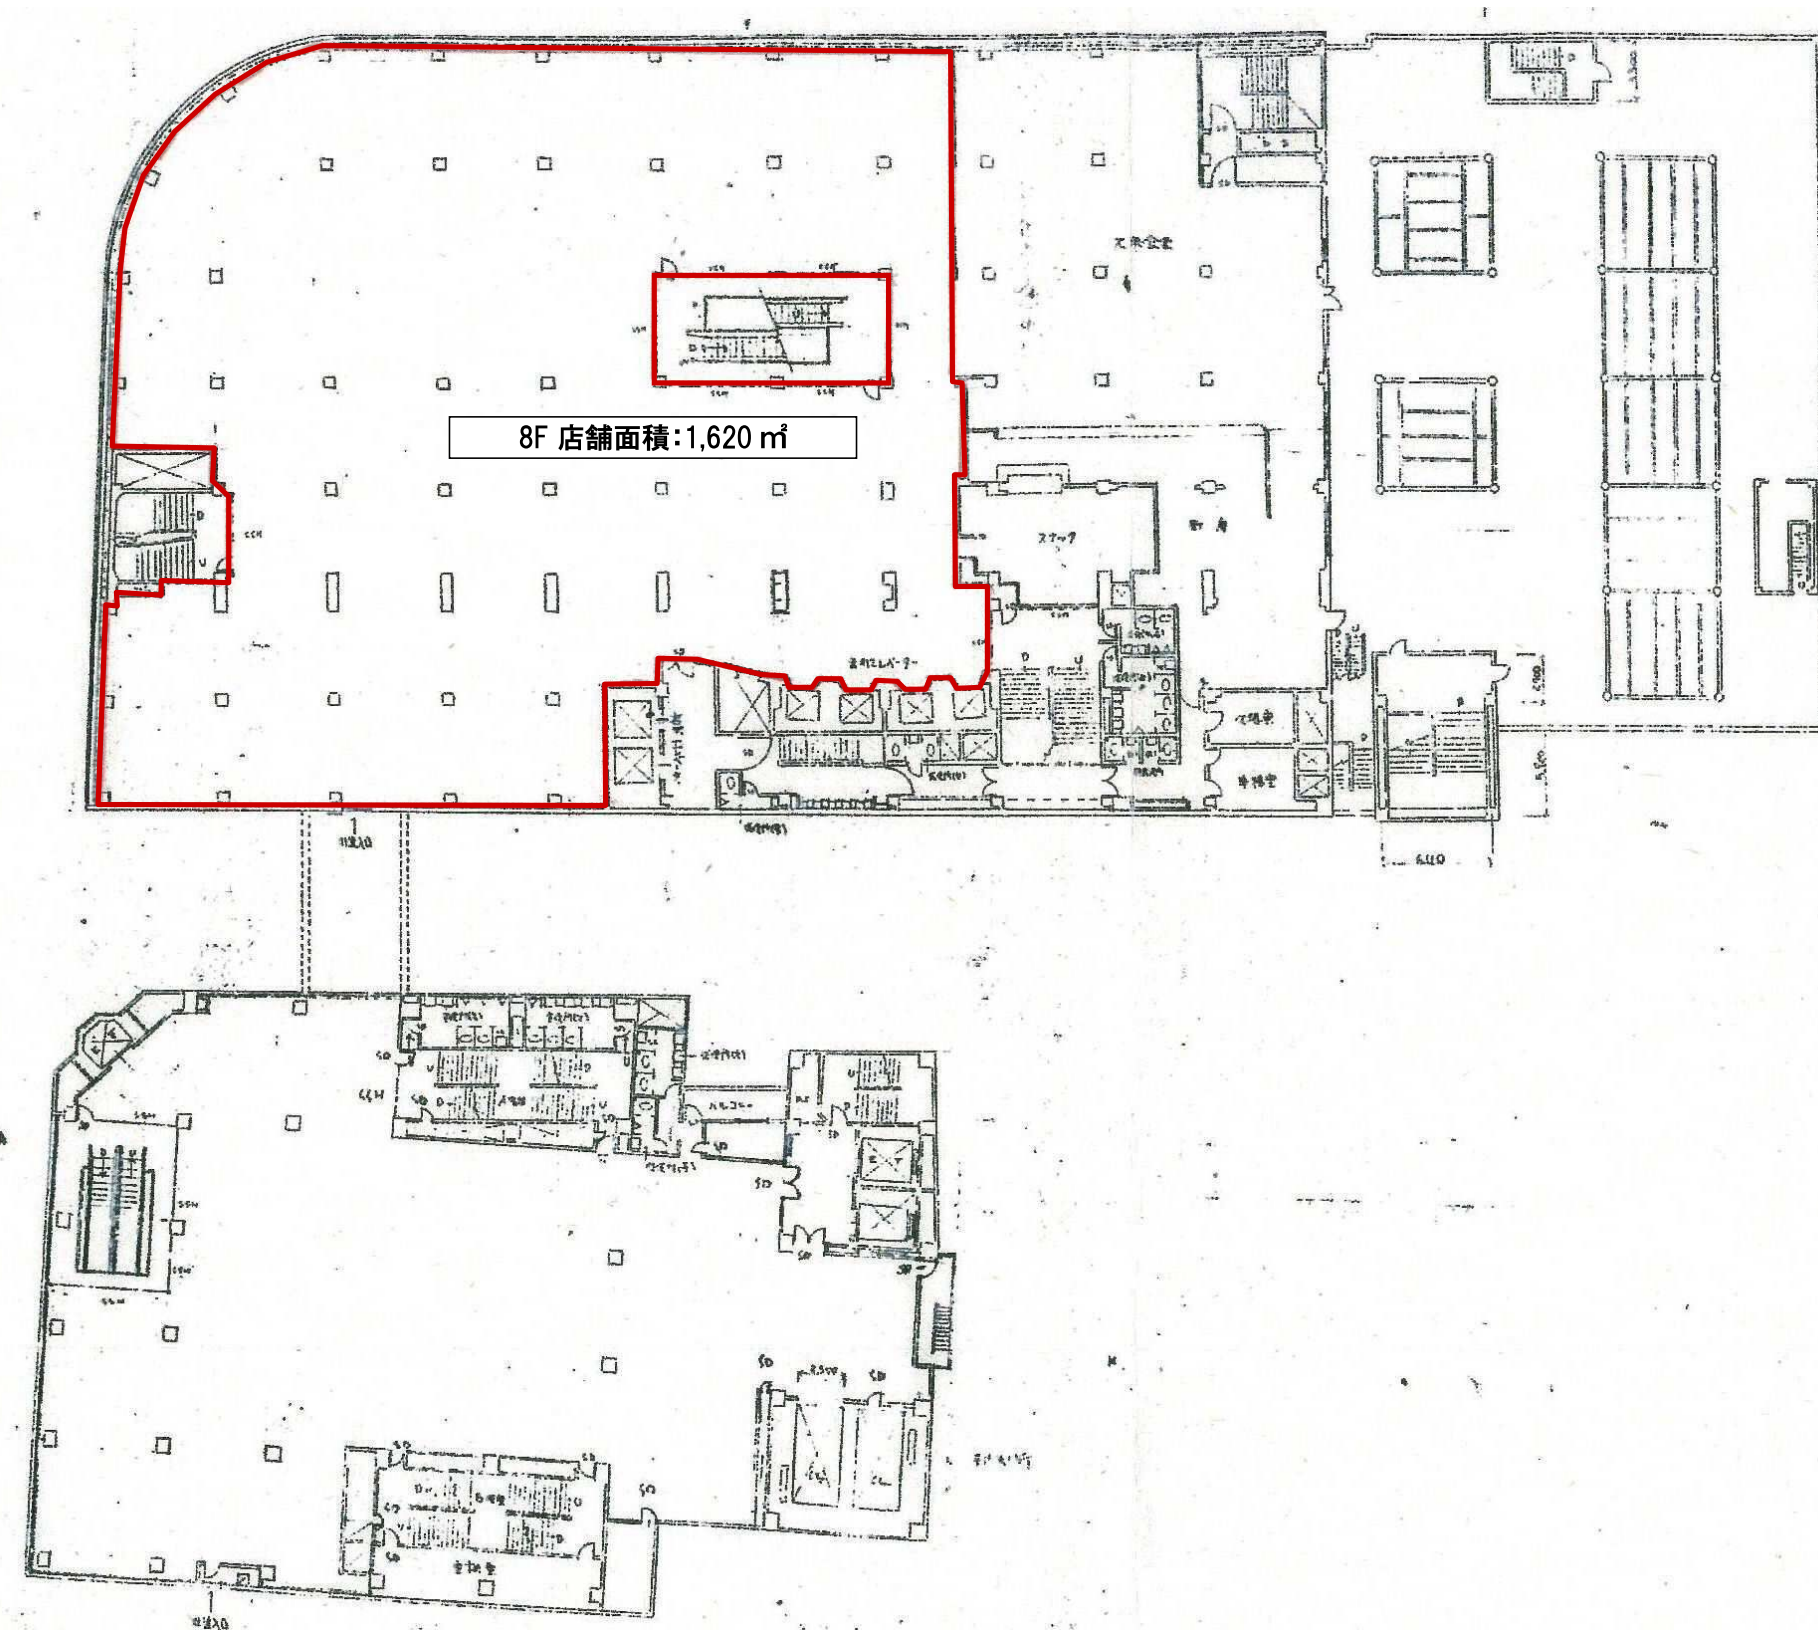


件名	備考	図面名	Scale	No.
パルコビル（旧岩田屋本館）		（変更前）8F平面図 ※変更後廃止	—	図面2-20

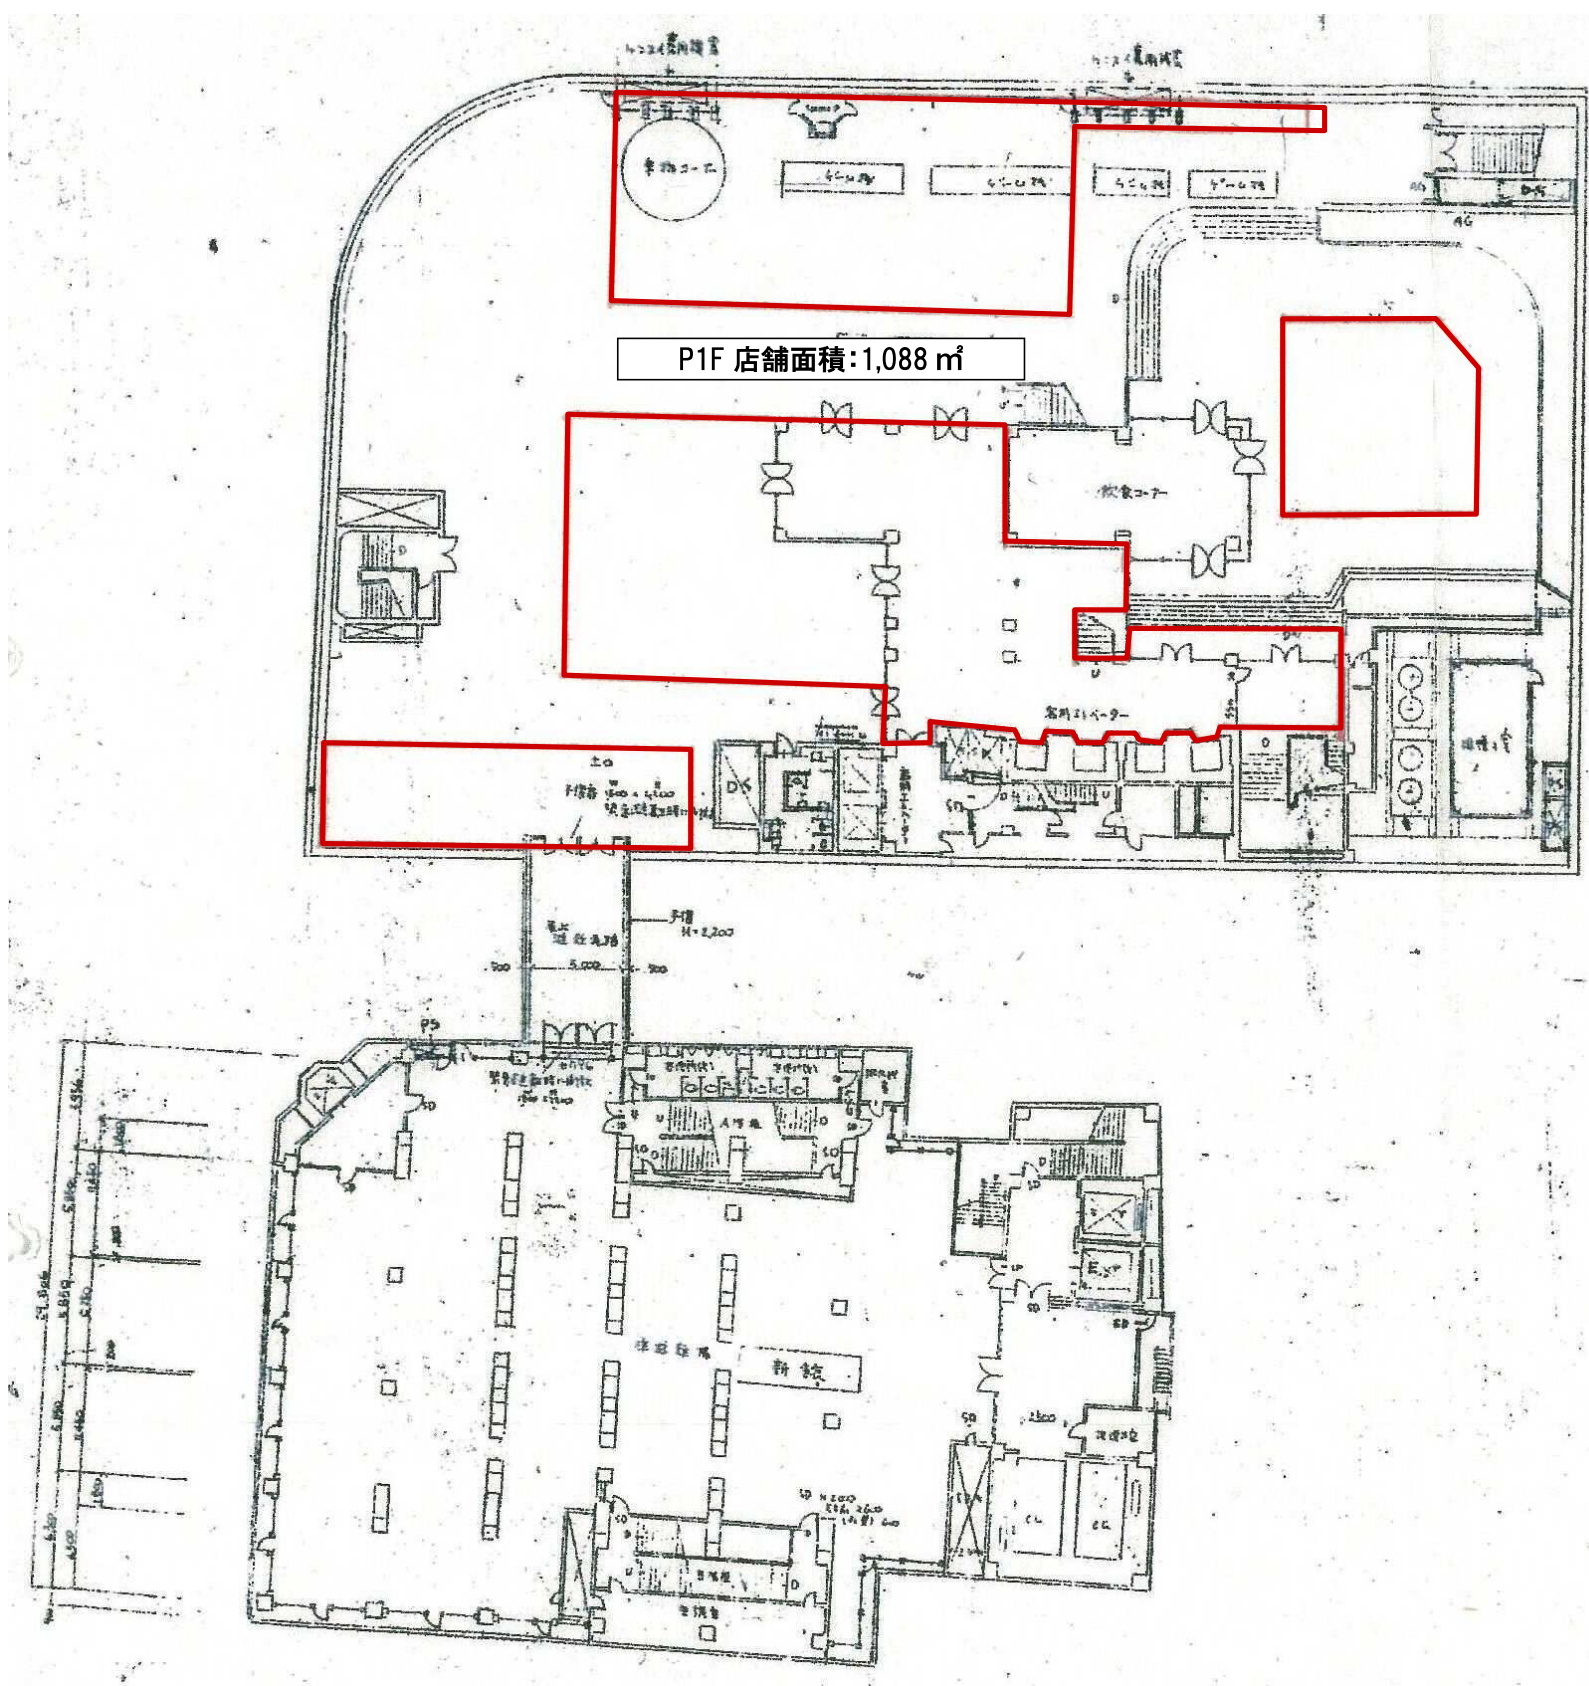


件名	備考	図面名	Scale	No.
パルコビル（旧岩田屋本館）		（変更前）P H 1 F 平面図 ※変更後廃止	—	図面2-21

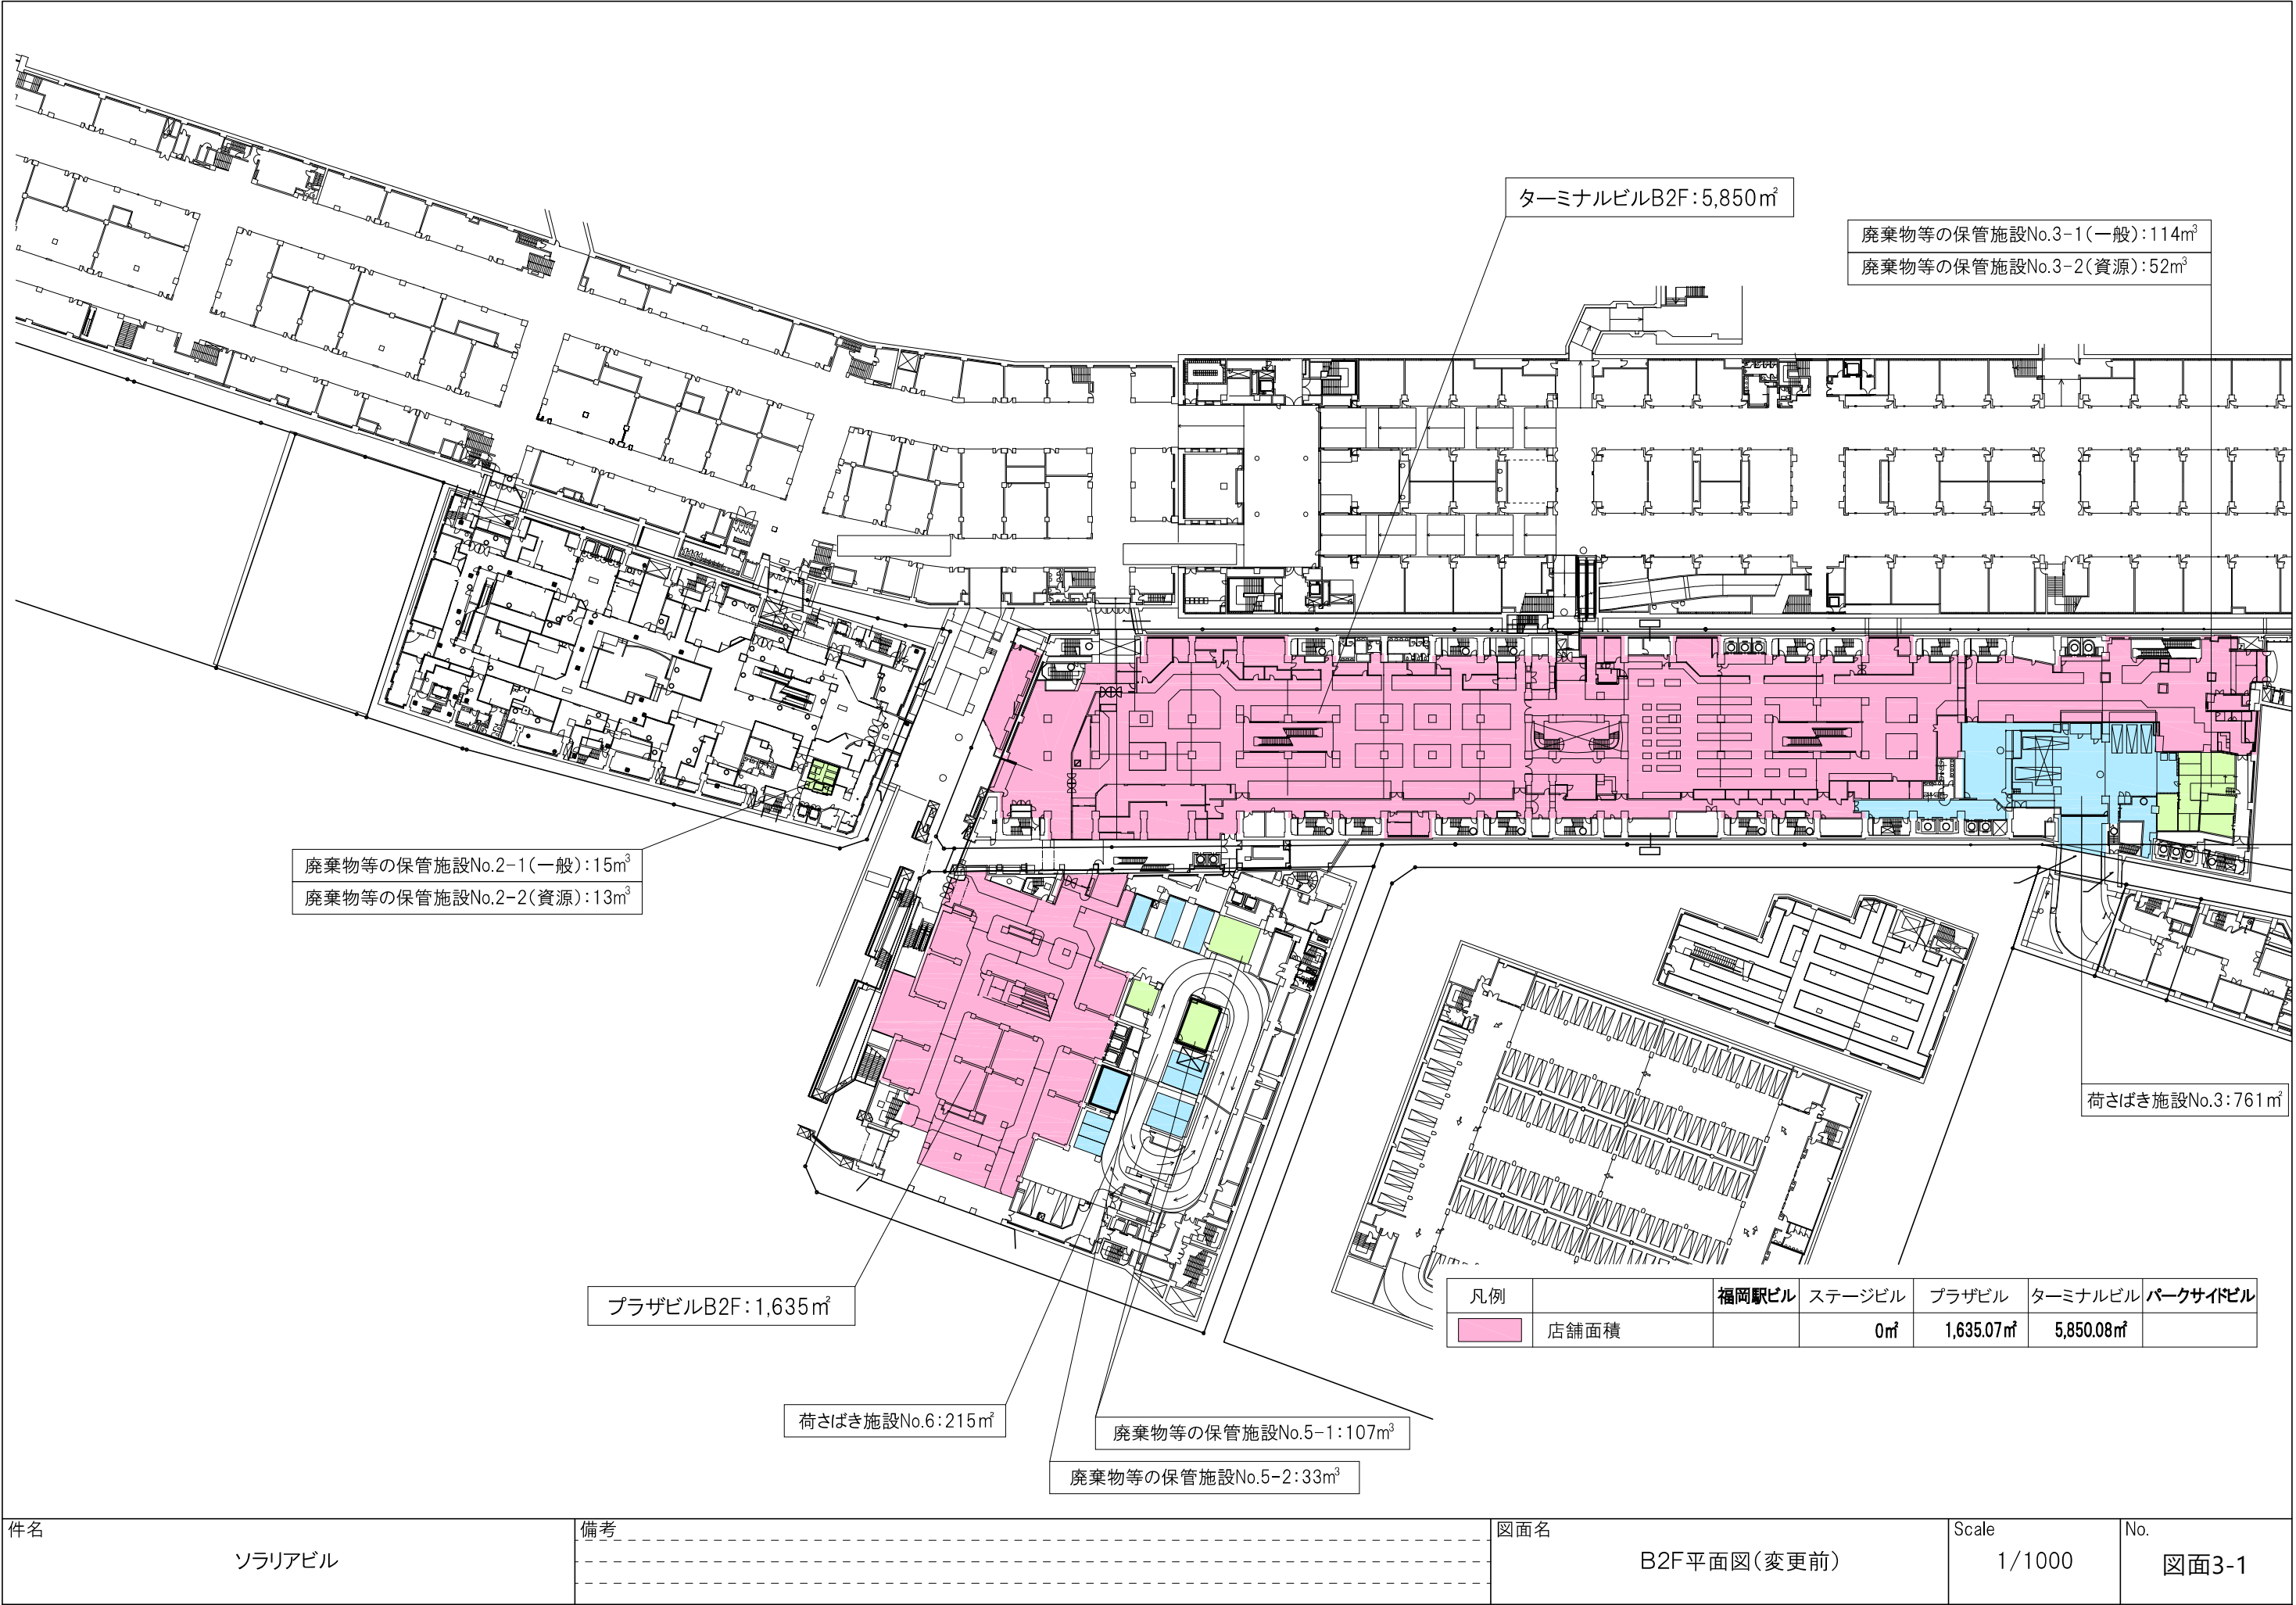


件名	ソラリアビル	備考	図面名	Scale	No.
			B2F平面図(変更前)	1/1000	図面3-1

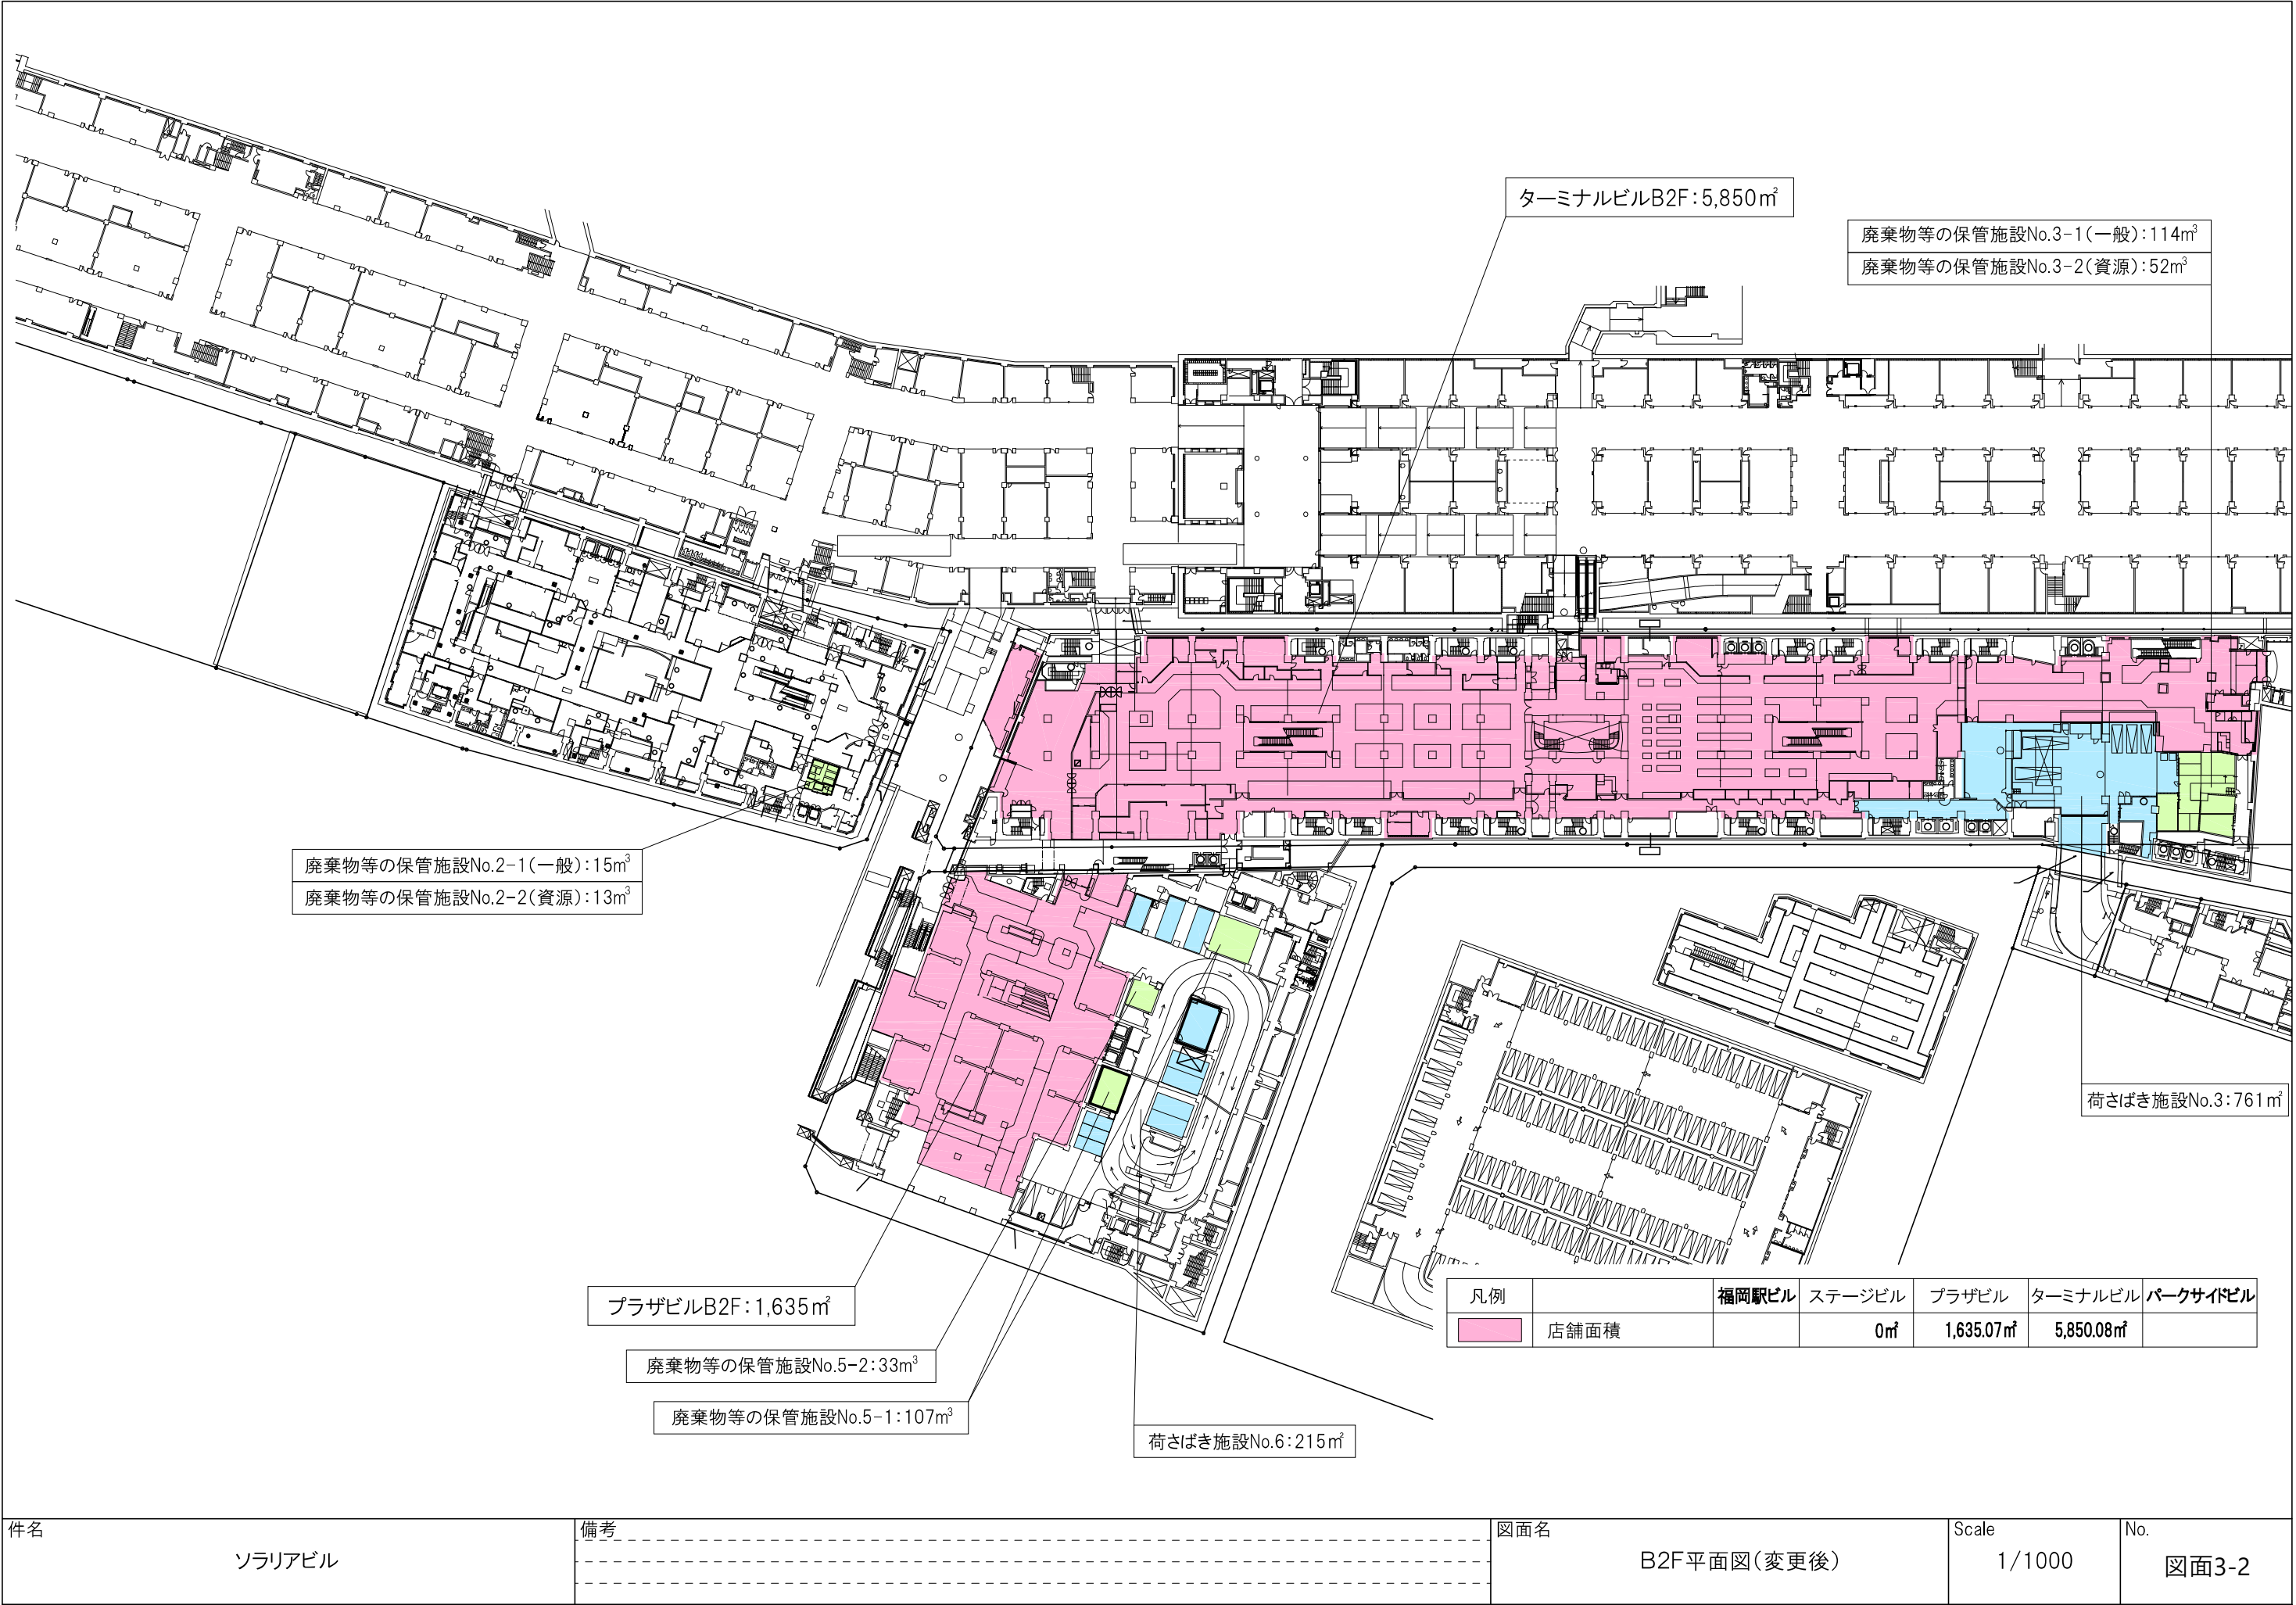


件名	ソラリアビル	備考	図面名	B2F平面図(変更後)	Scale	1/1000	No.	図面3-2
----	--------	----	-----	-------------	-------	--------	-----	-------

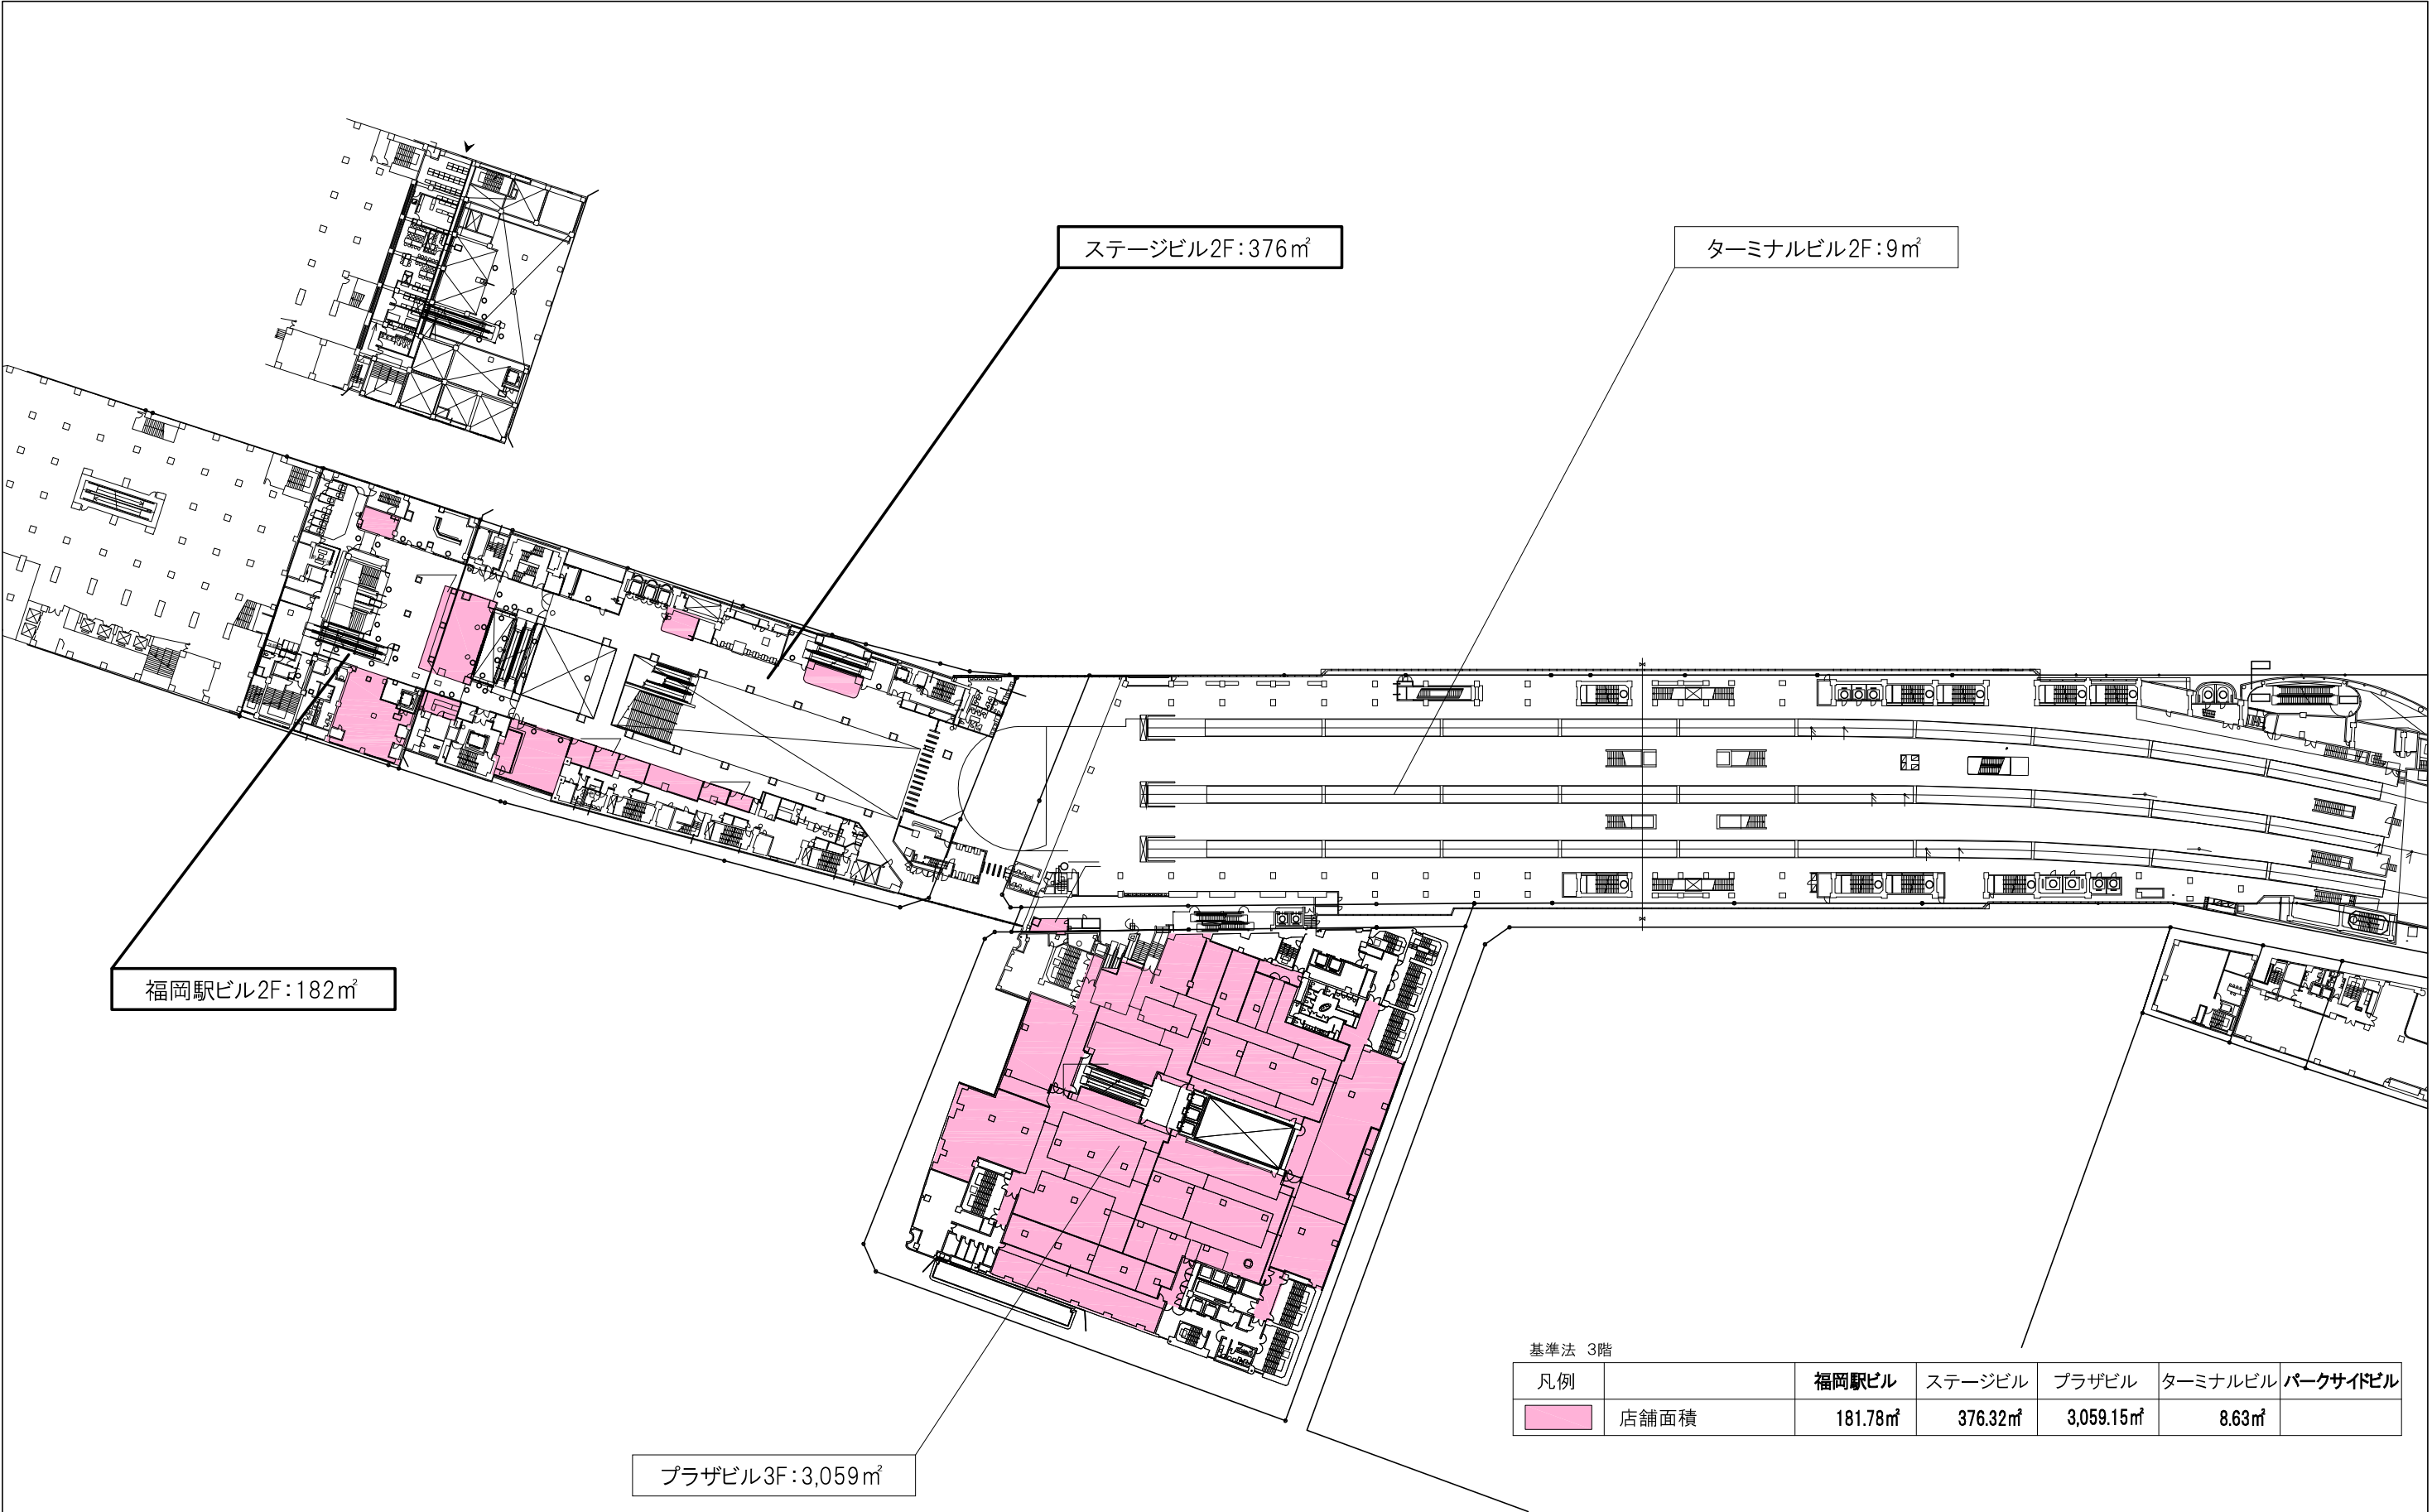

件名	ソラリアビル	備考	図面名	3F平面図(変更前)	Scale	1/1000	No.	図面3-3
----	--------	----	-----	------------	-------	--------	-----	-------

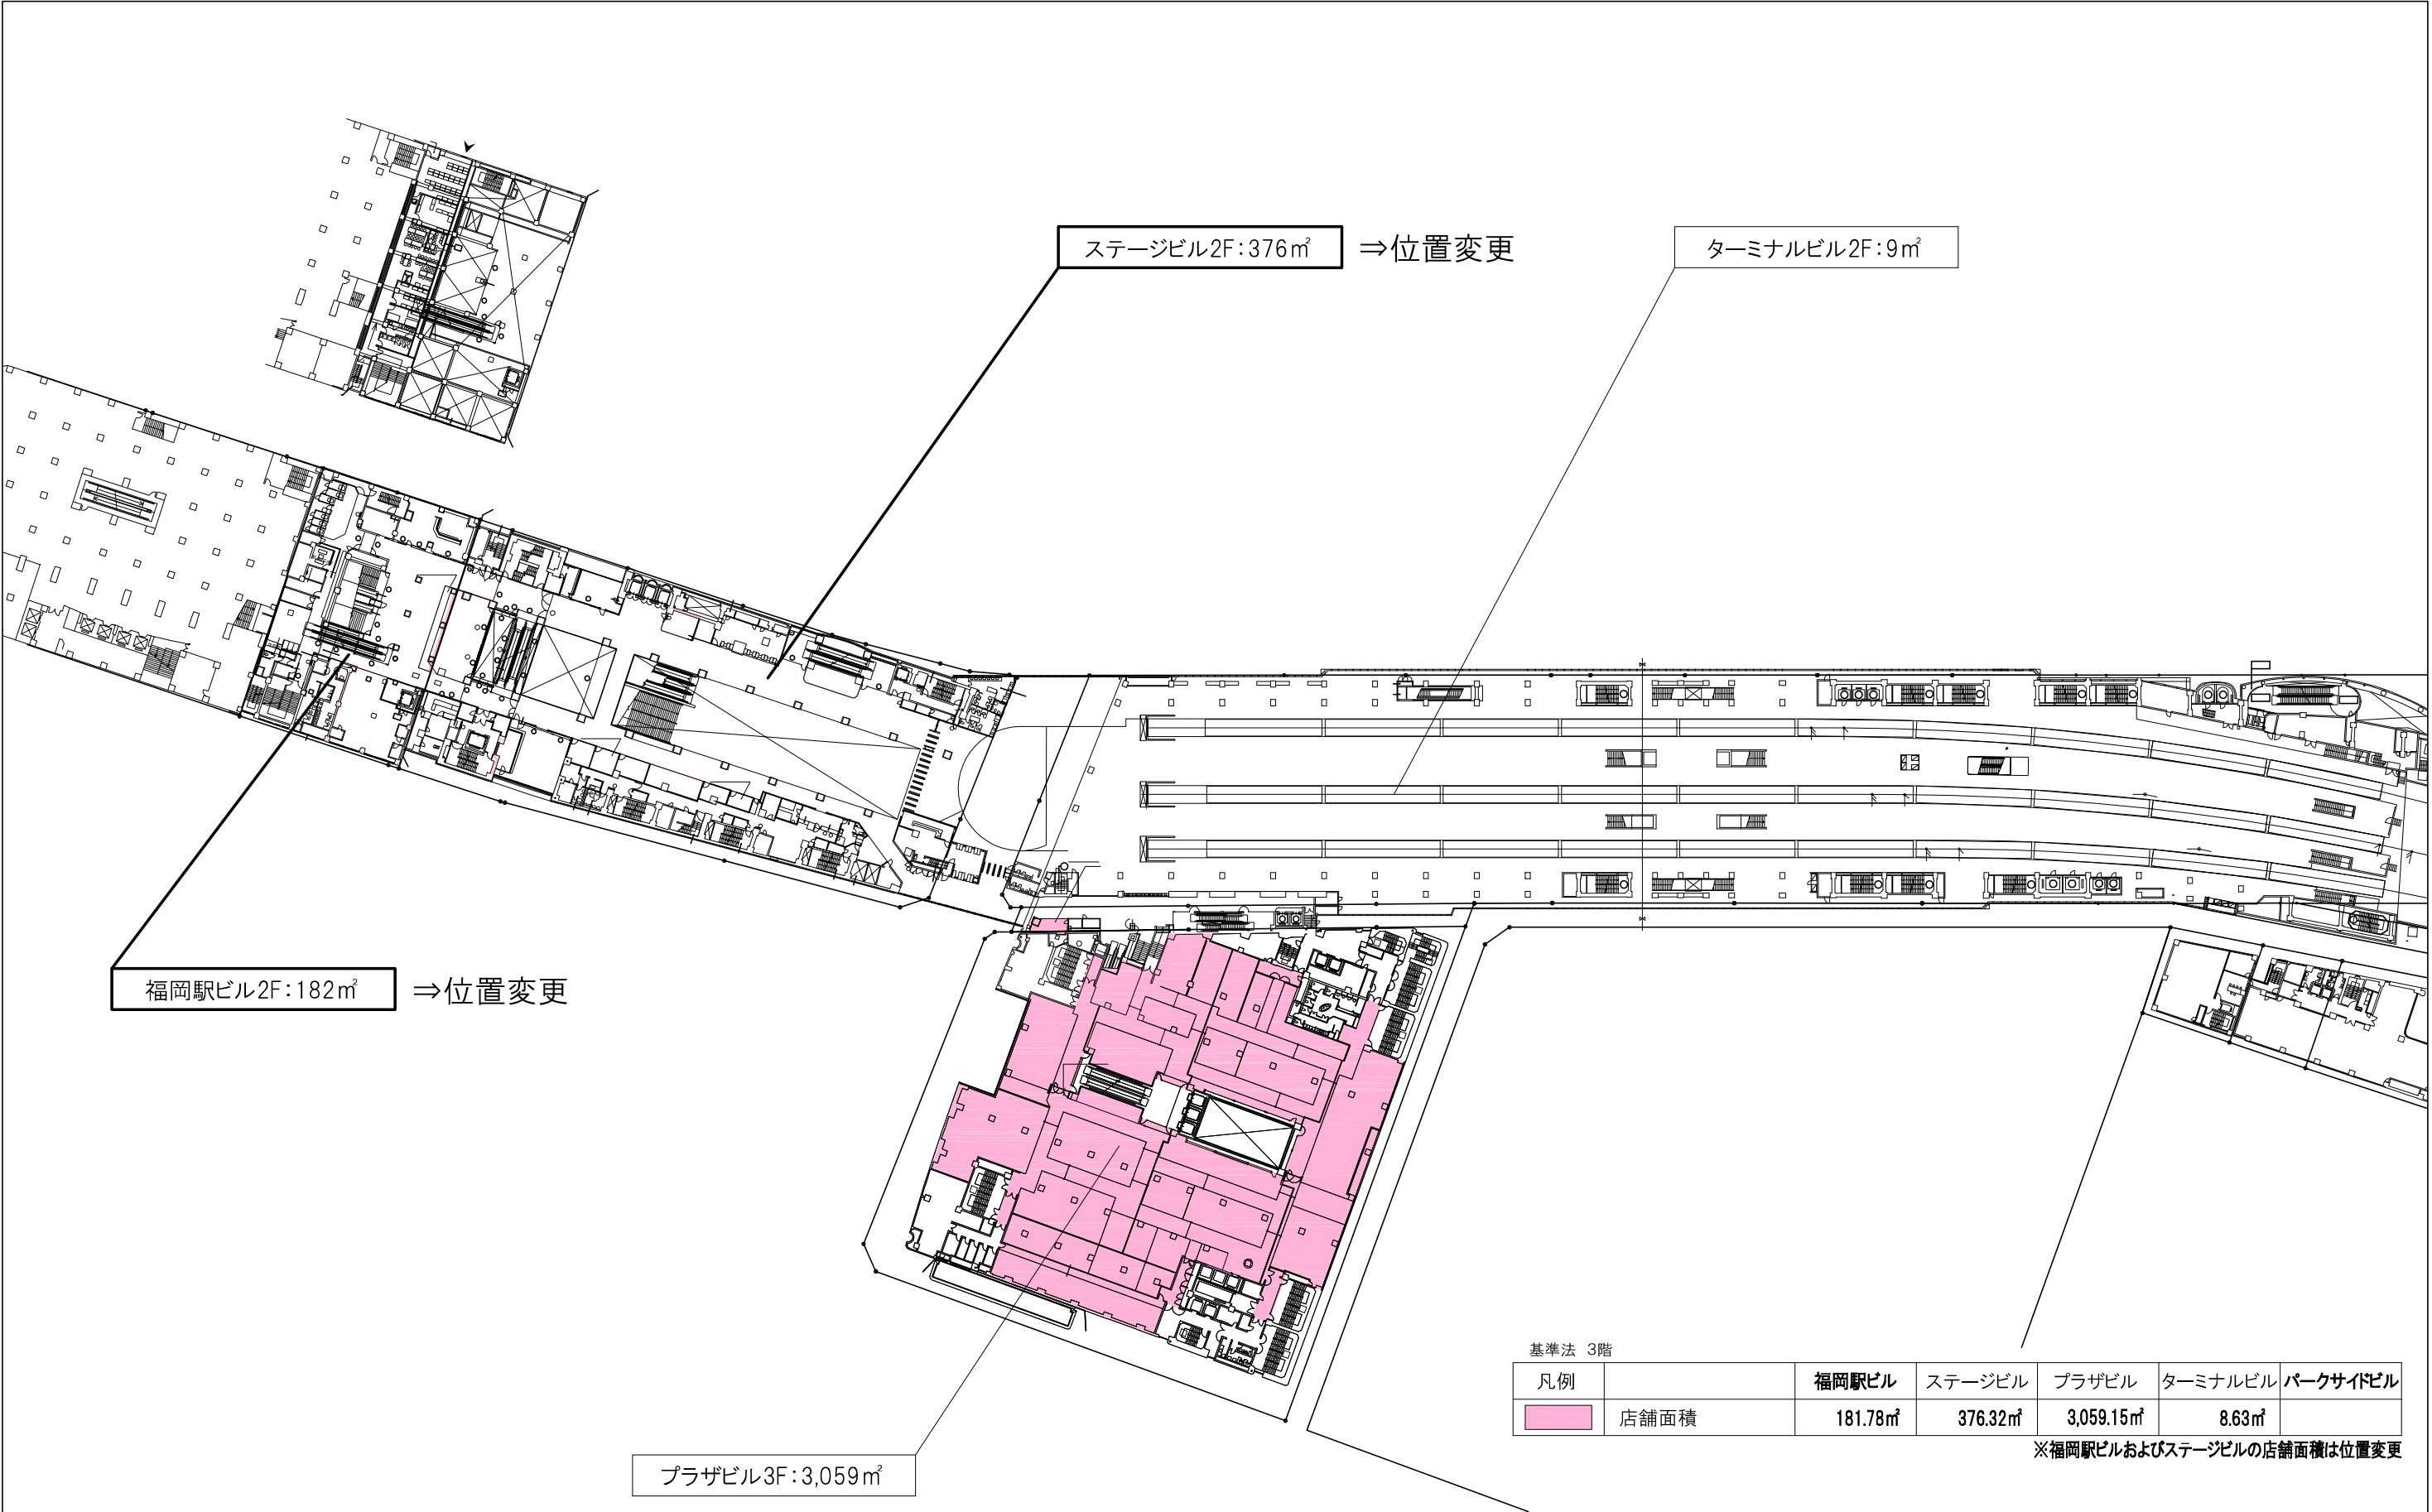

件名	ソラリアビル	備考	図面名	3F平面図(変更後)	Scale	1/1000	No.	図面3-4
----	--------	----	-----	------------	-------	--------	-----	-------

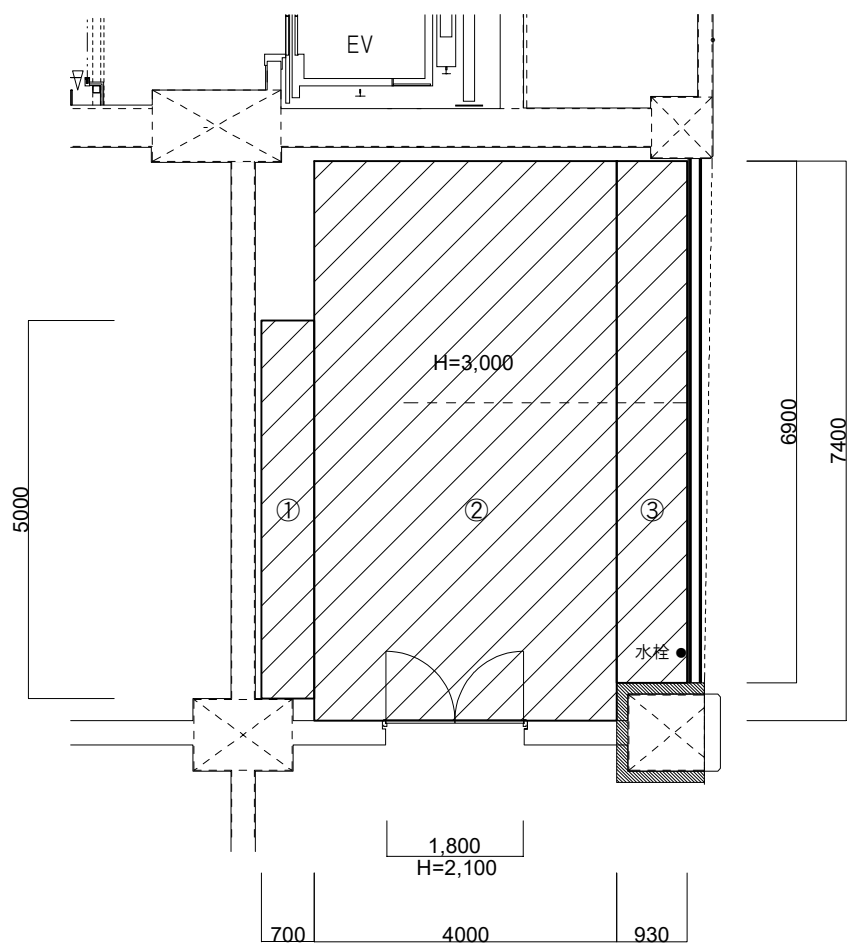

- ① $0.70 \times 5.00 = 3.500$
 ② $4.00 \times 7.40 = 29.600$
 ③ $0.93 \times 6.90 = 6.417$

合計: 39.517㎡

件名

ソラリアビル

図面名


廃棄物等の保管施設No. 5-1詳細図（変更分のみ）

Scale


1/100


No.

添付図面3-5

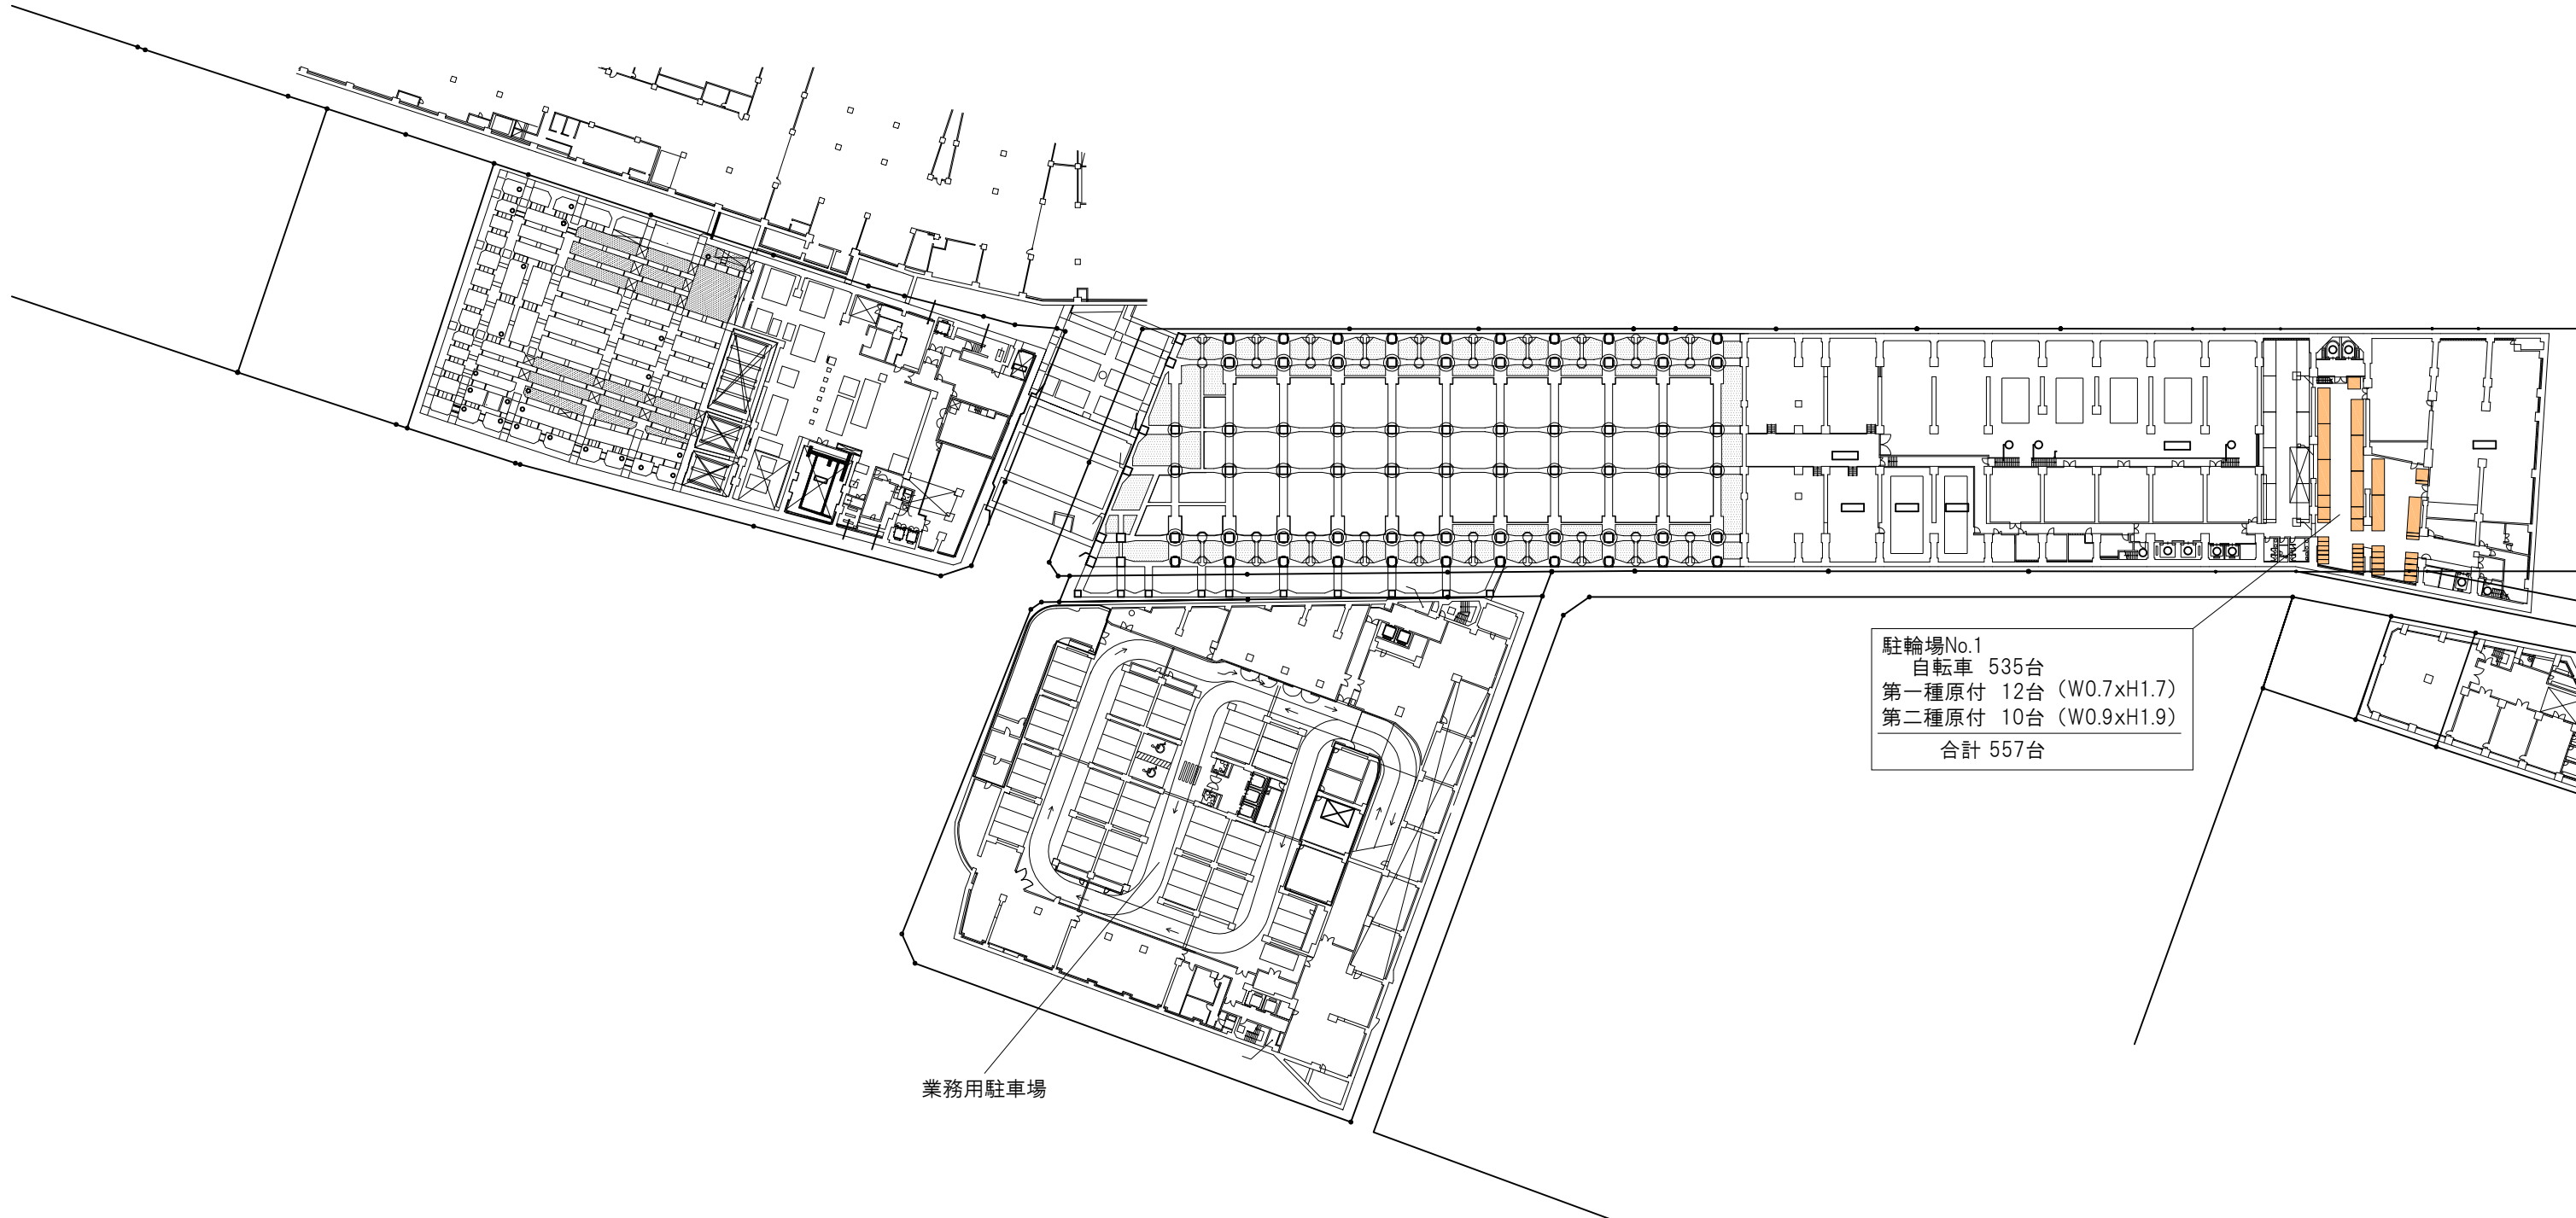



件名	ソラリアビル	備考	図面名	Scale	No.
			B3F平面図(変更なし)	1/1000	図面4-1

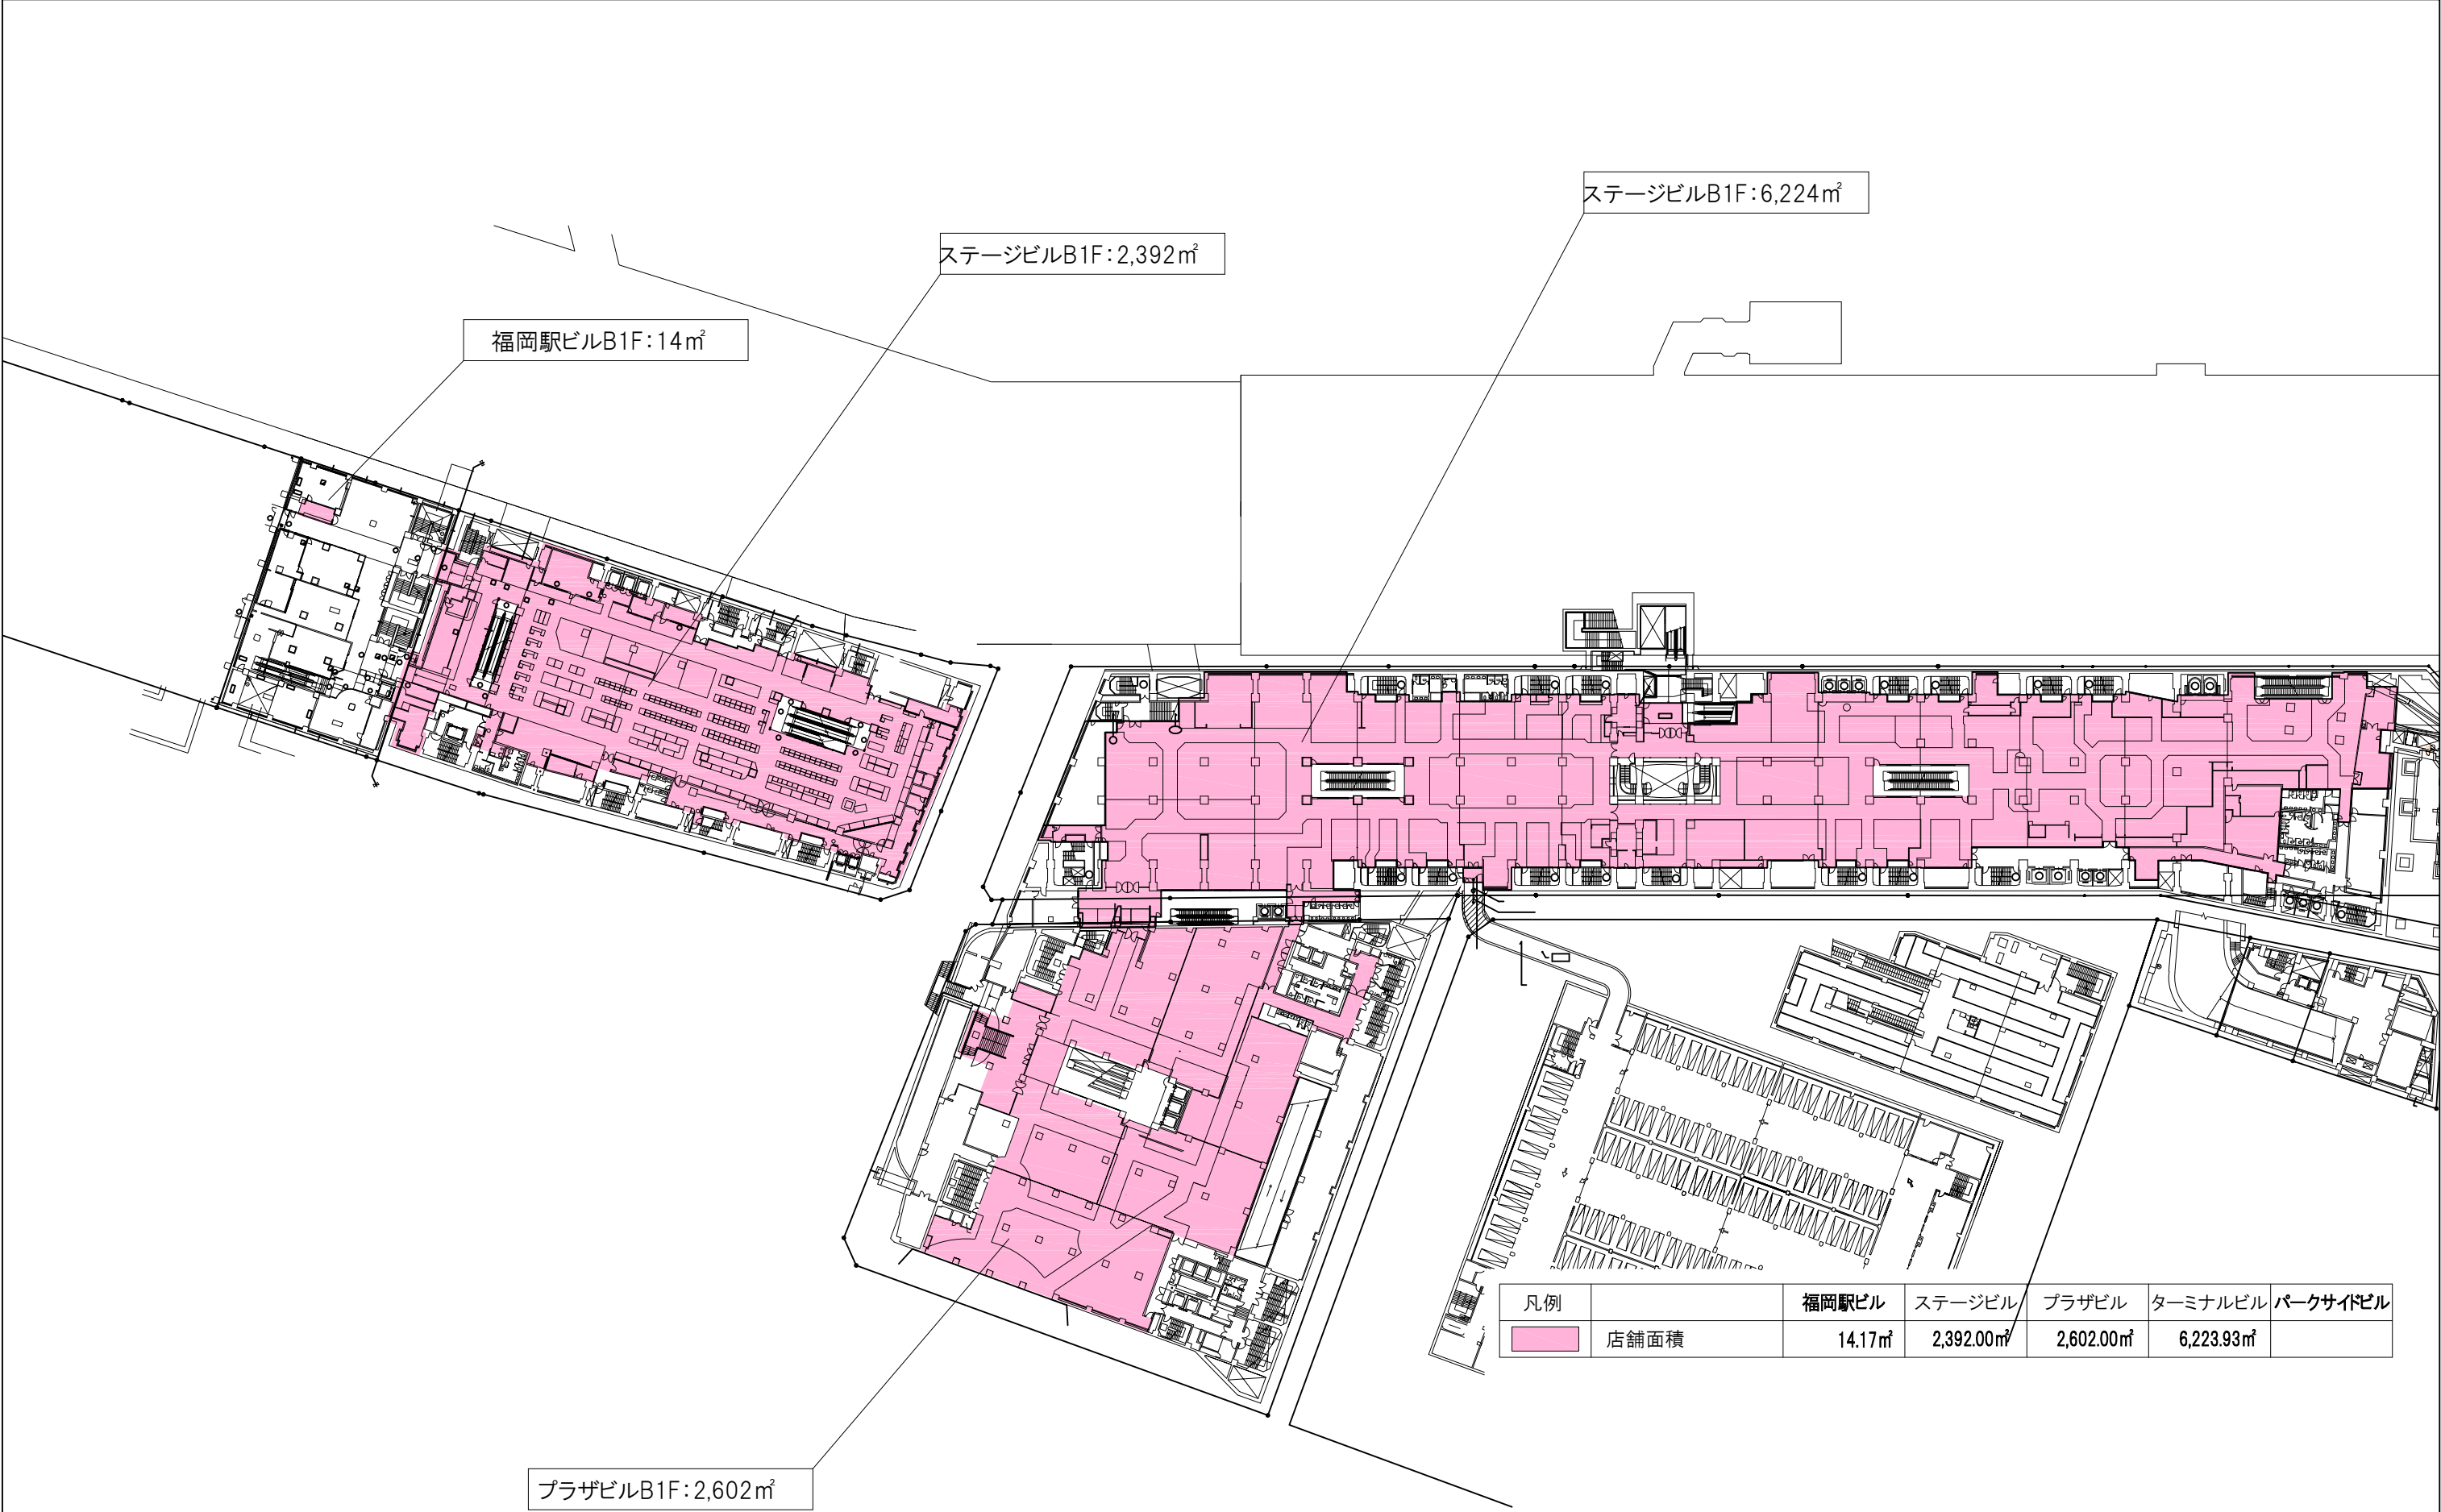

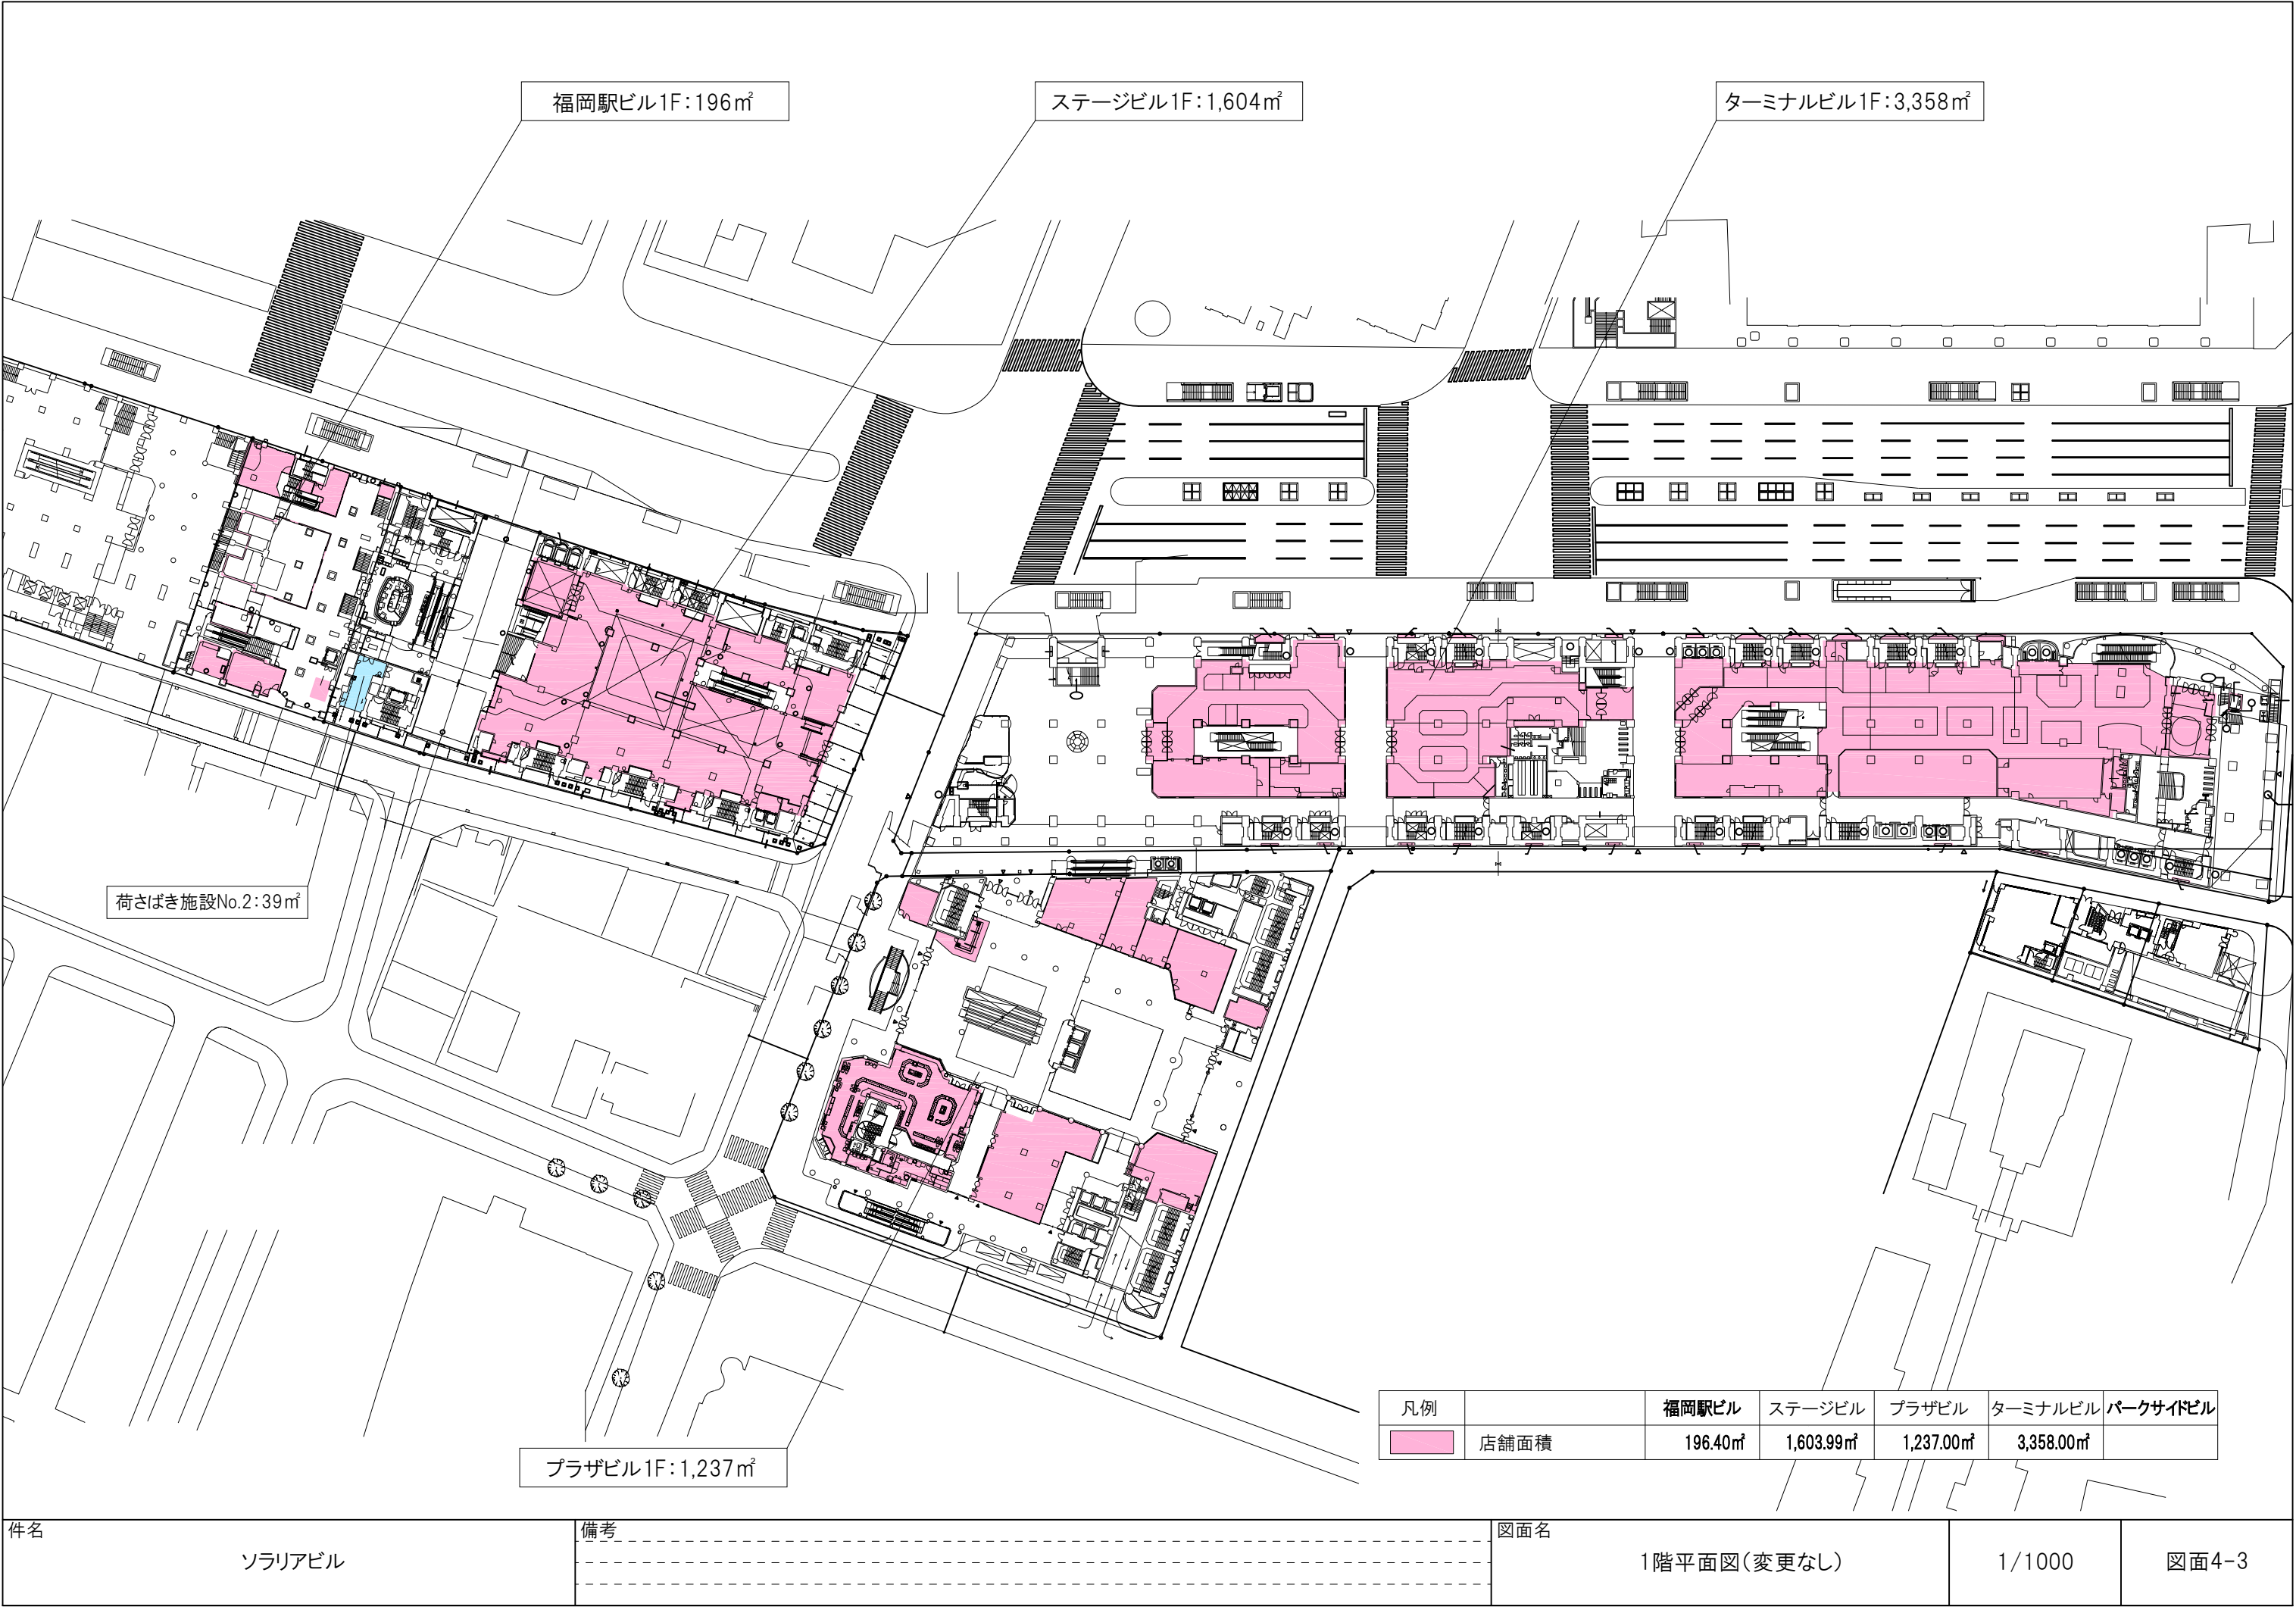



件名	ソラリアビル	備考	図面名	1階平面図(変更なし)	1/1000	図面4-3

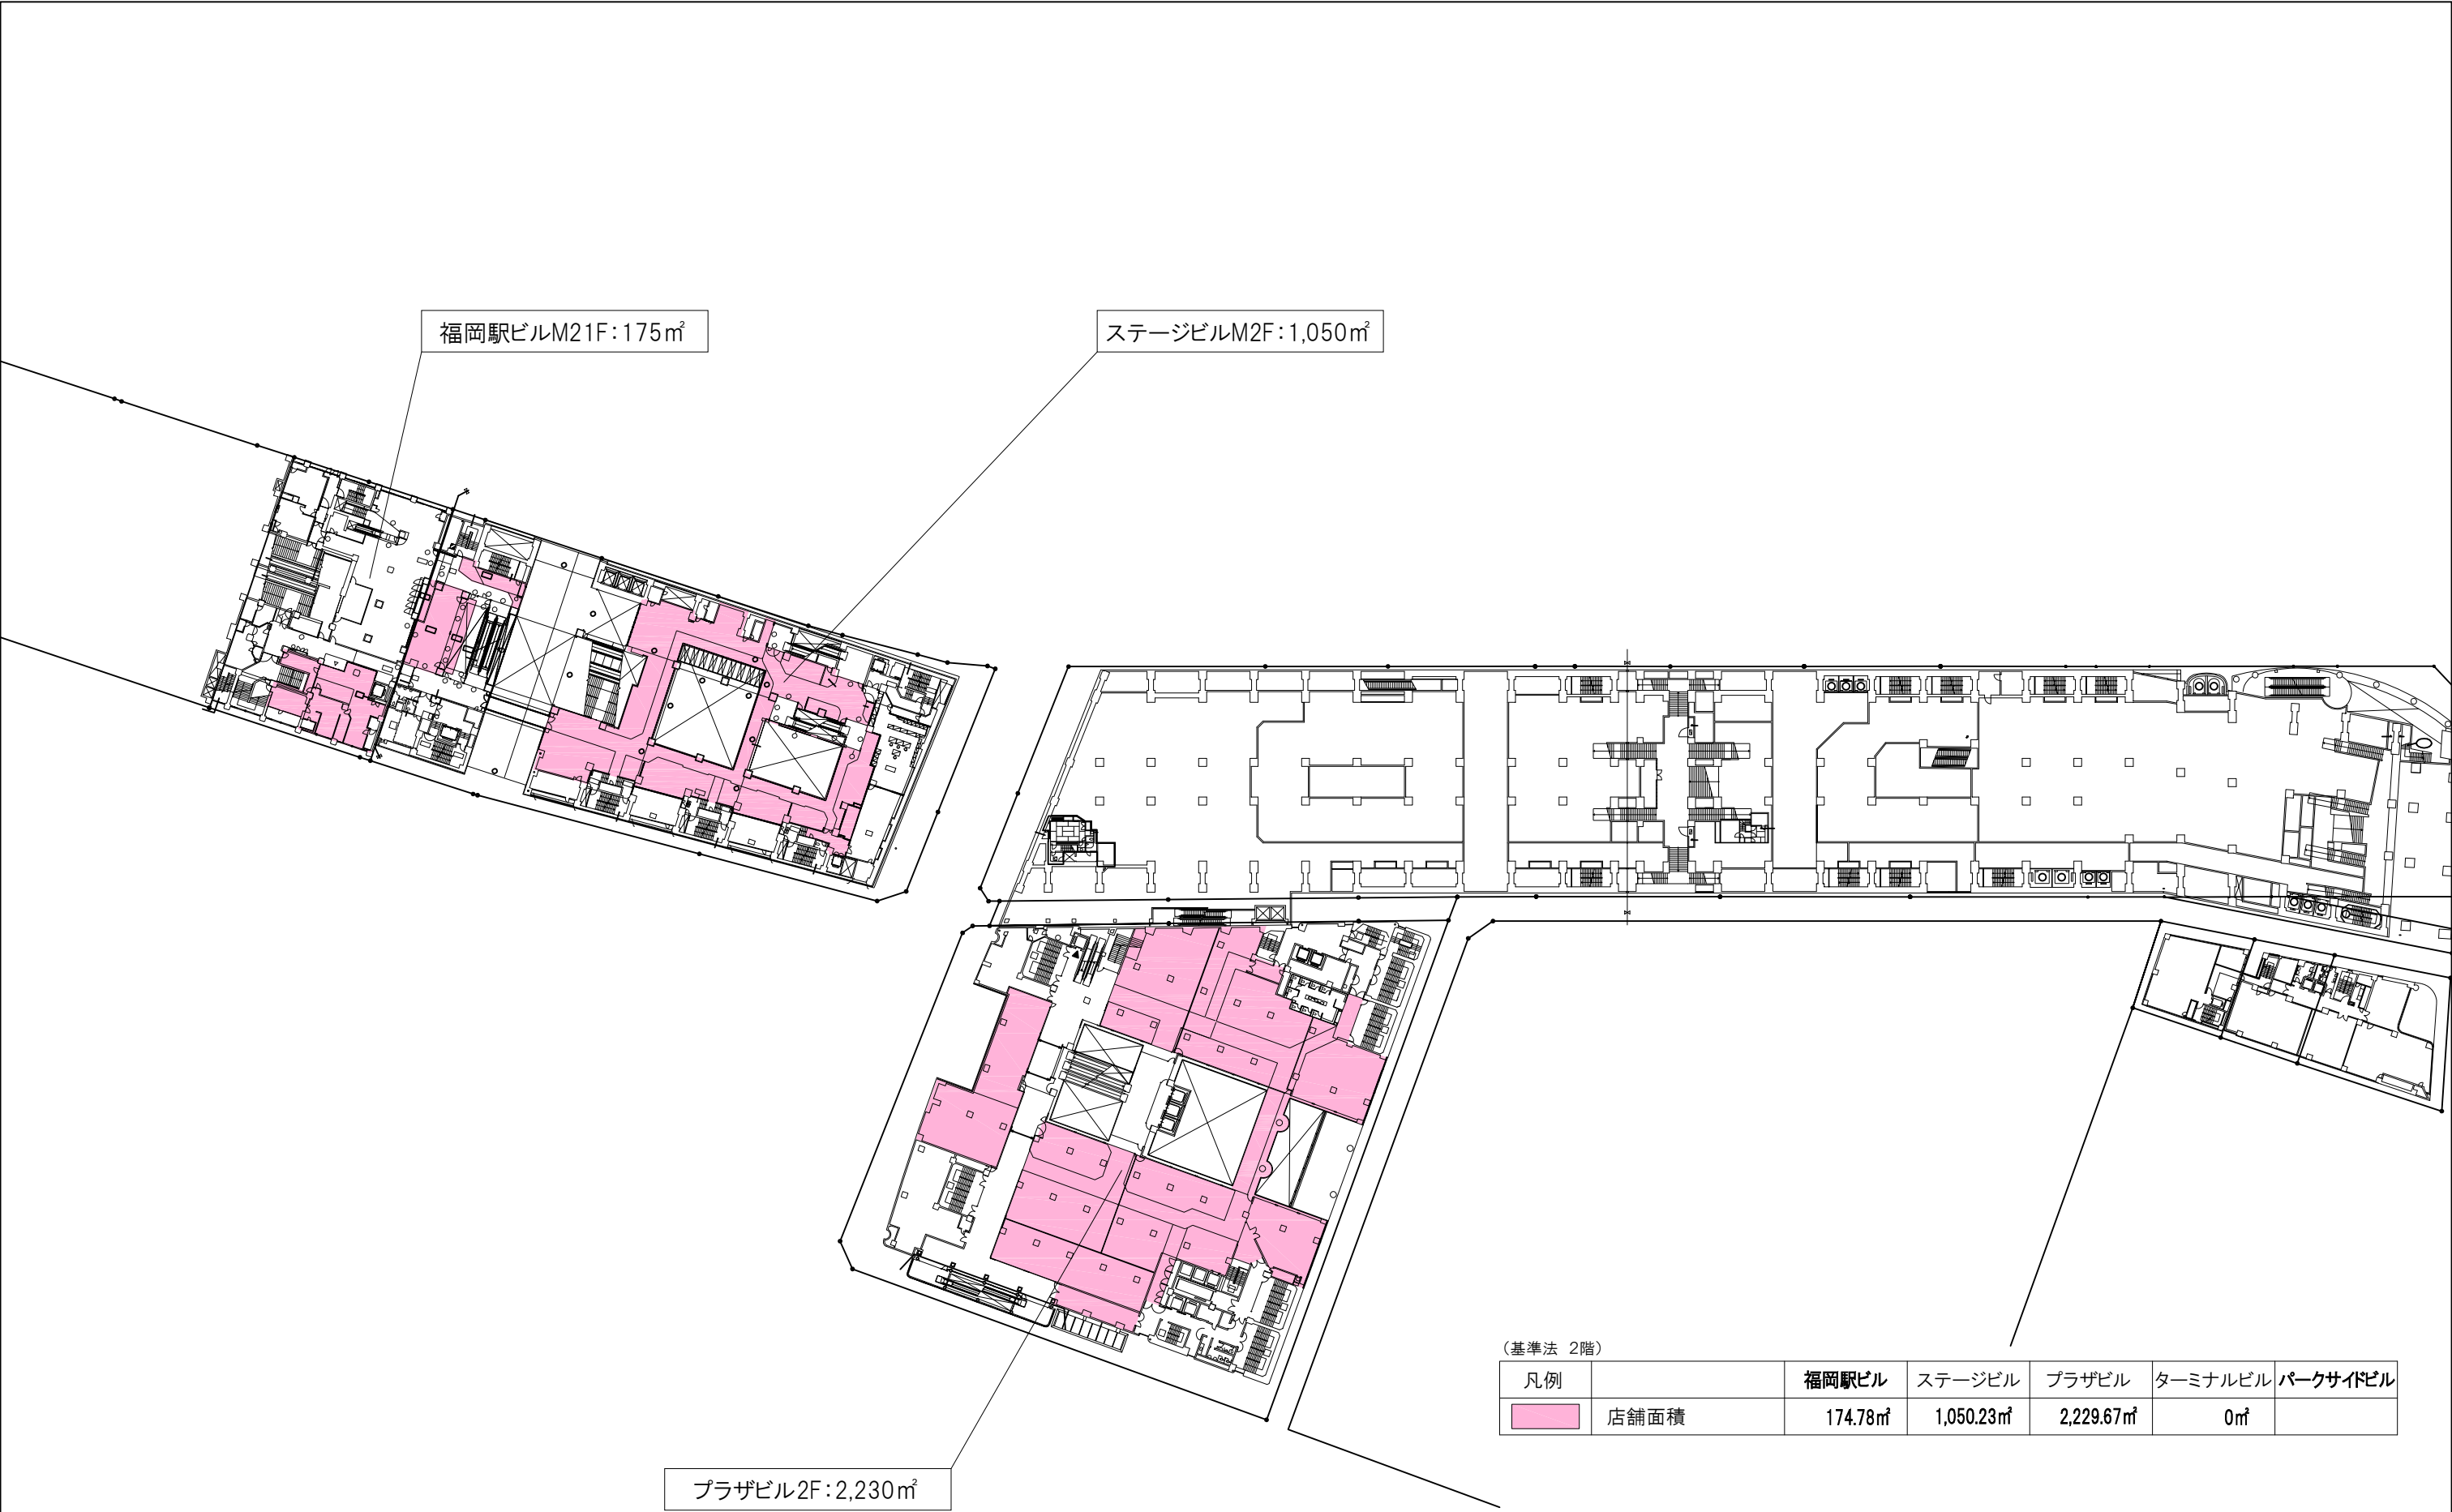

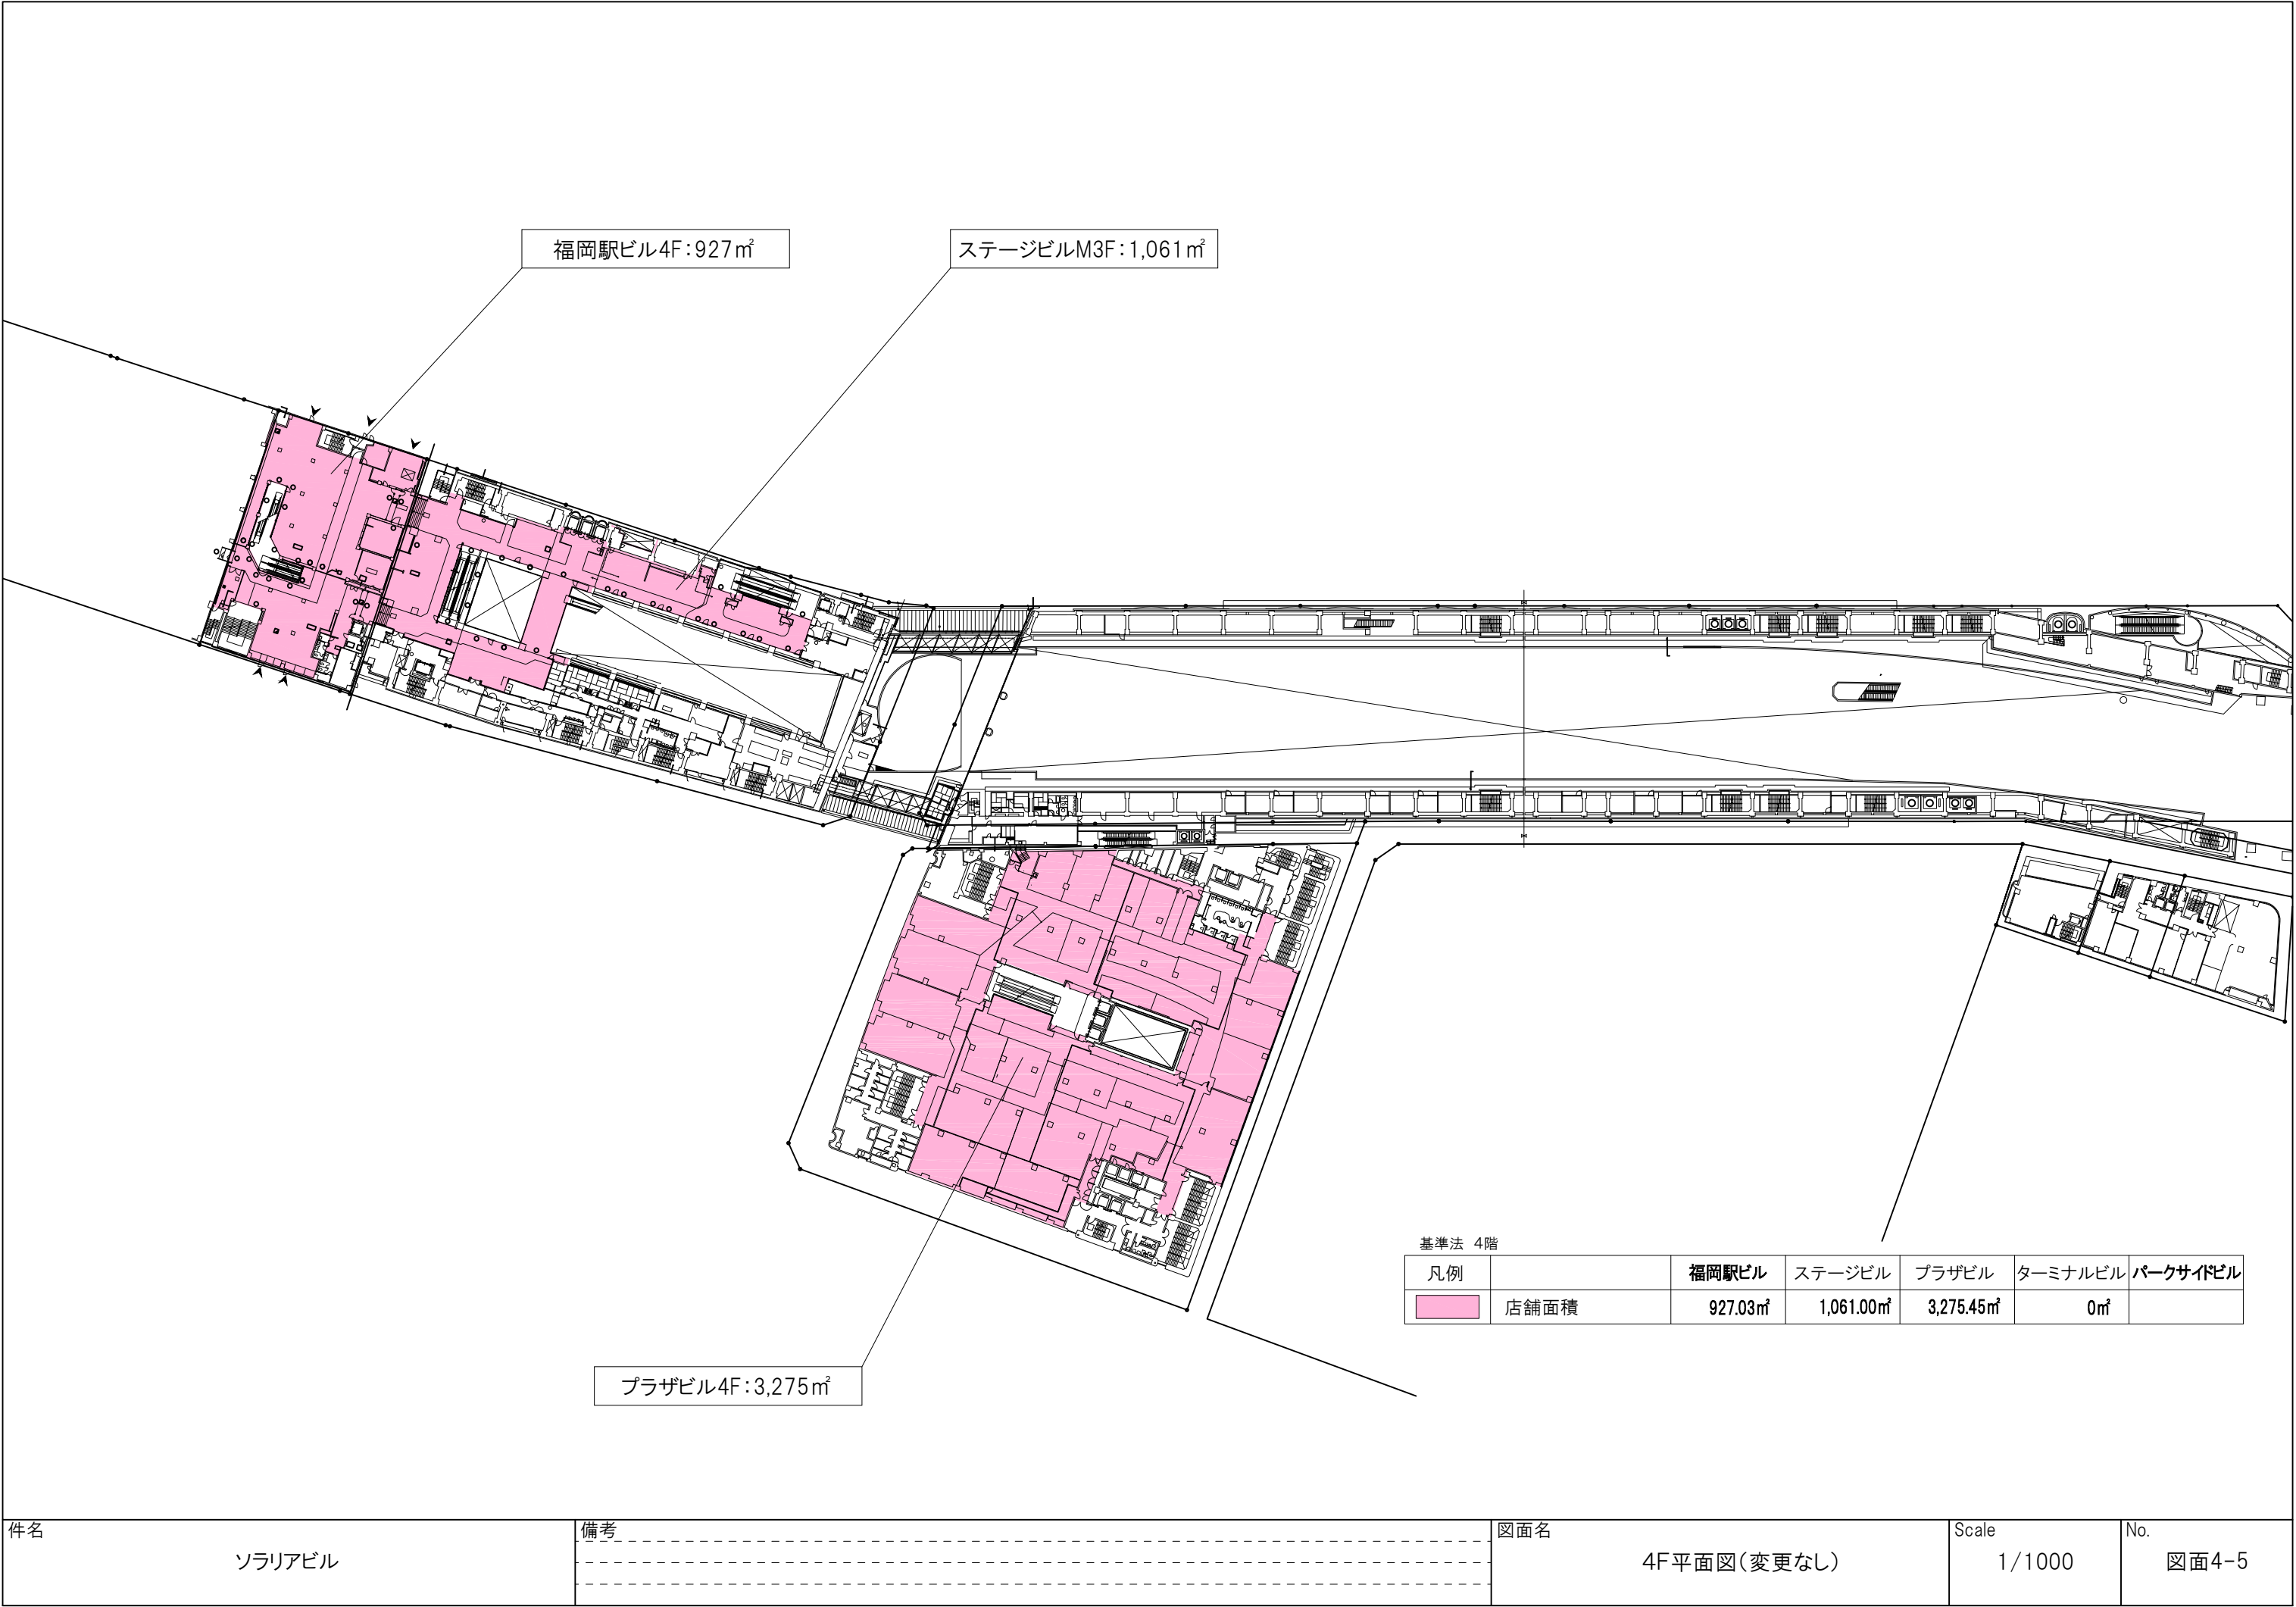


件名	ソラリアビル	備考	図面名	Scale	No.
			4F平面図(変更なし)	1/1000	図面4-5

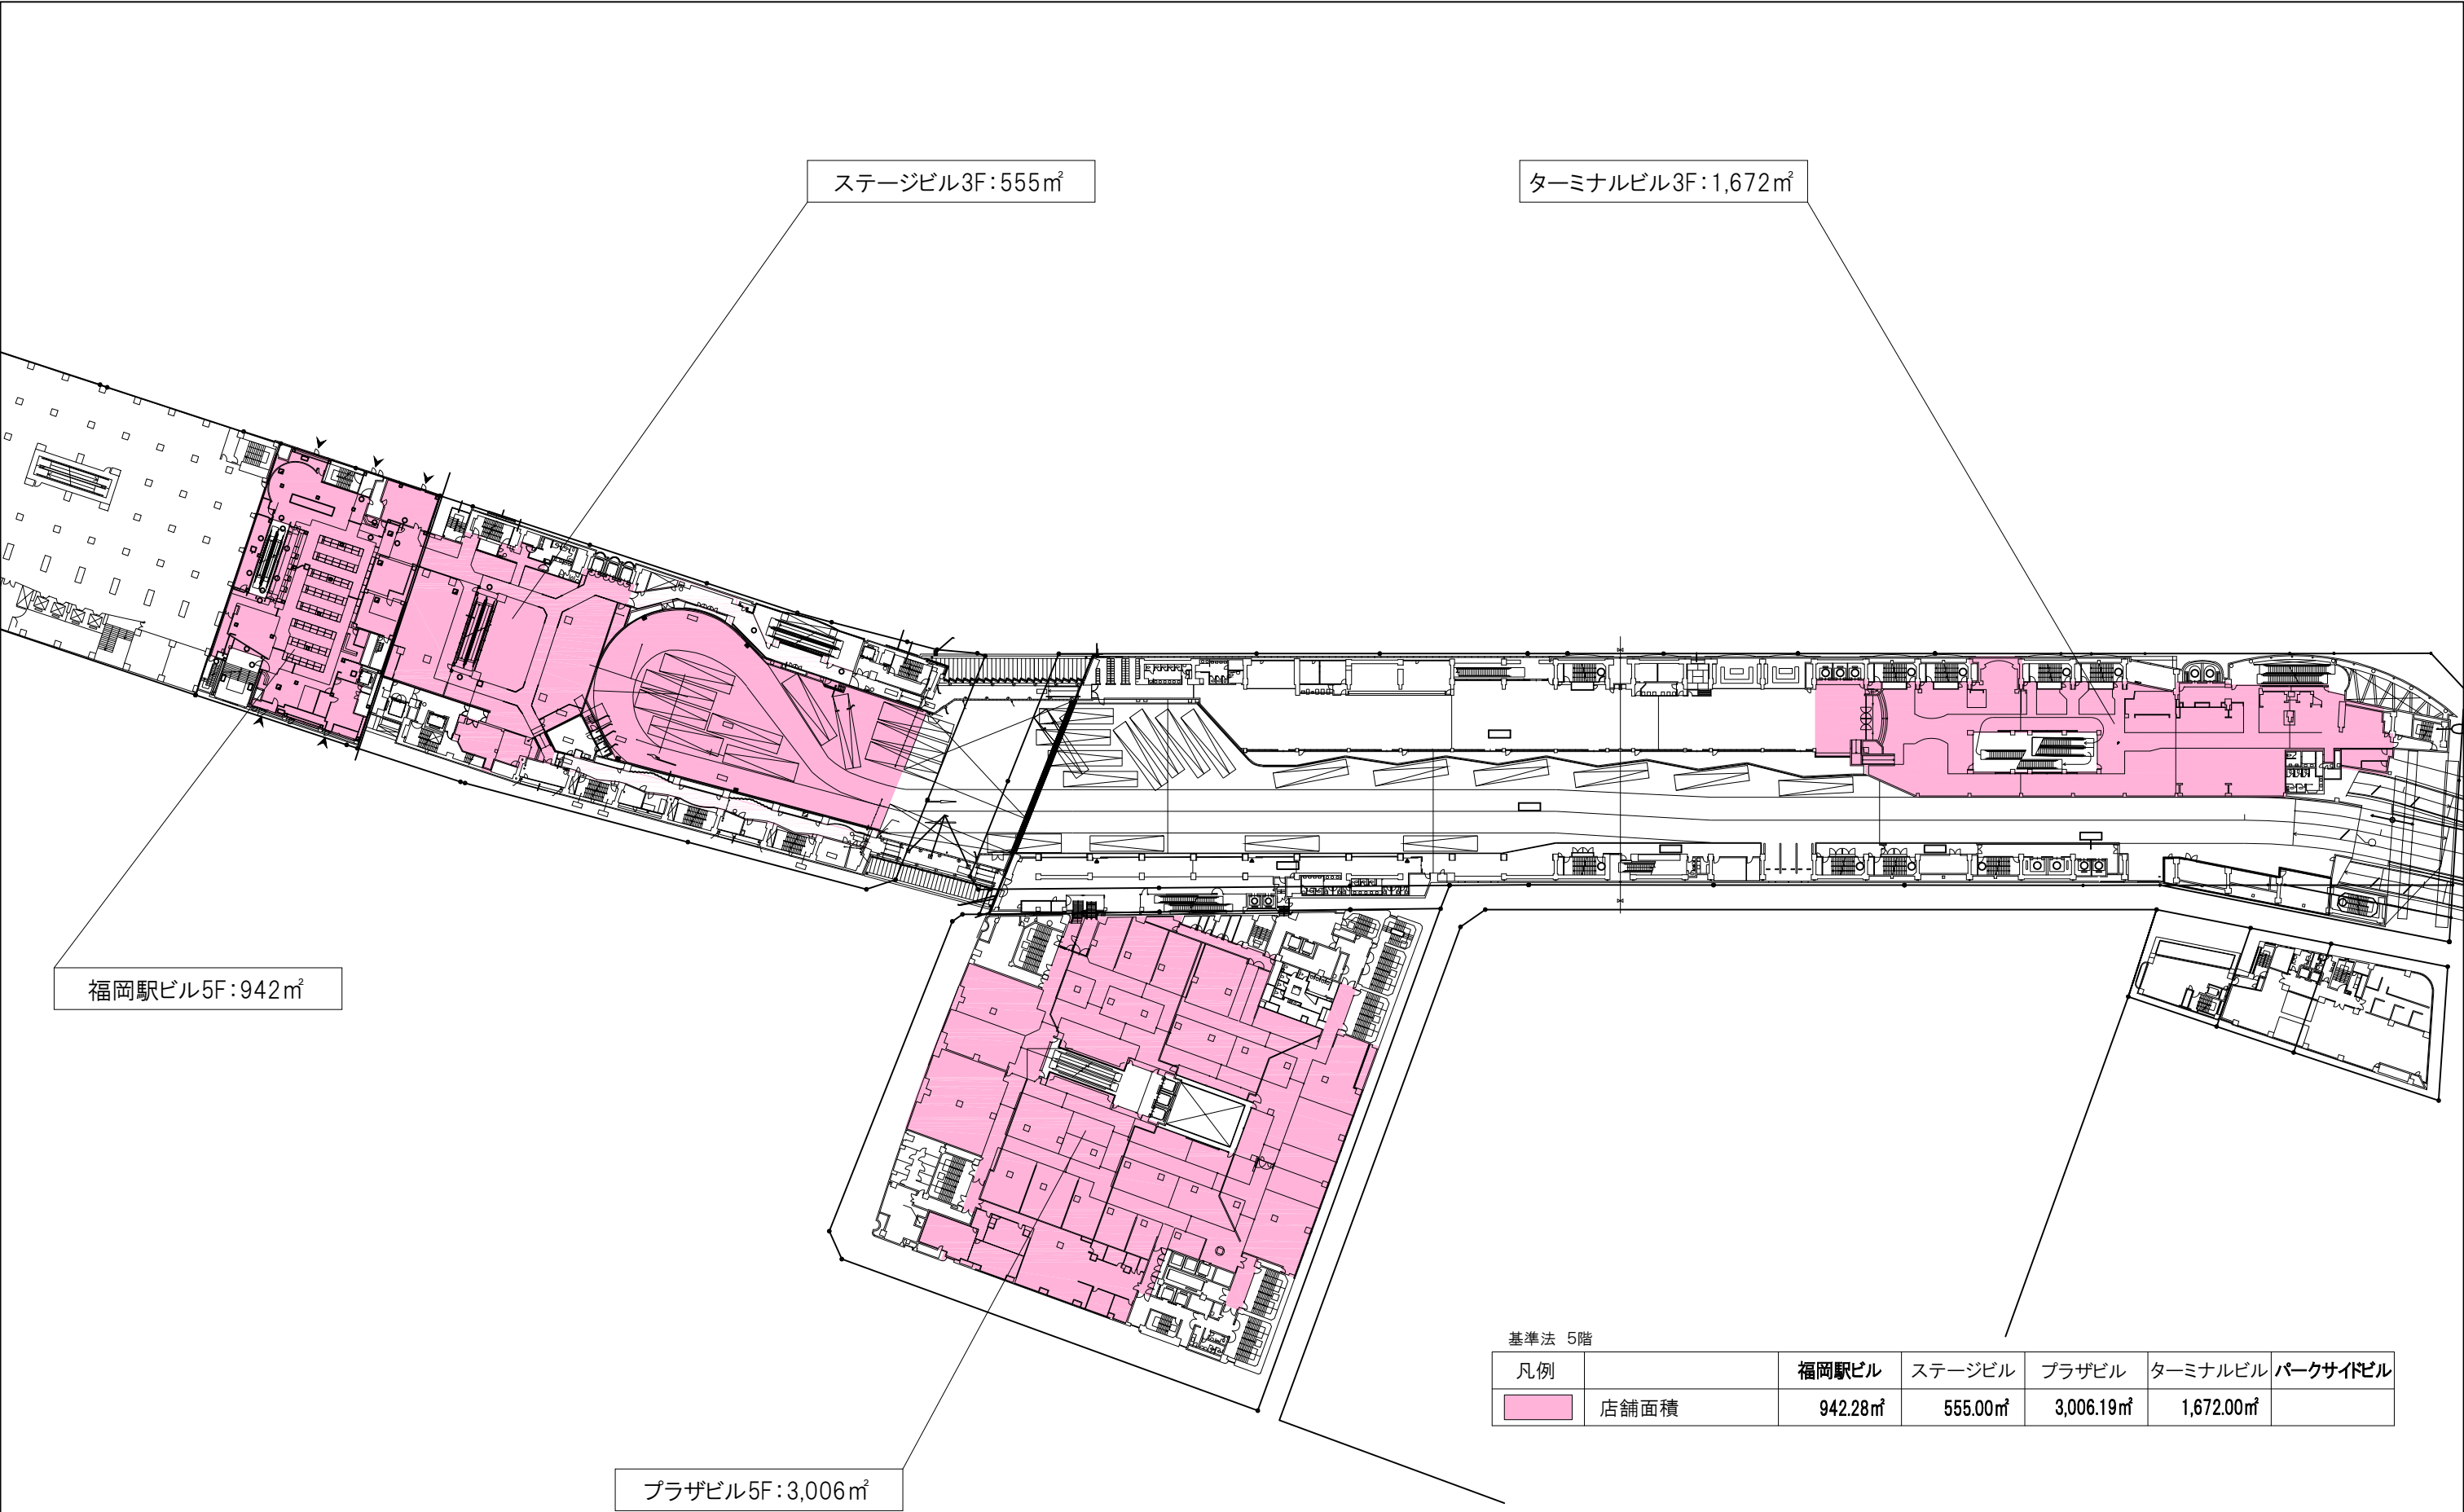


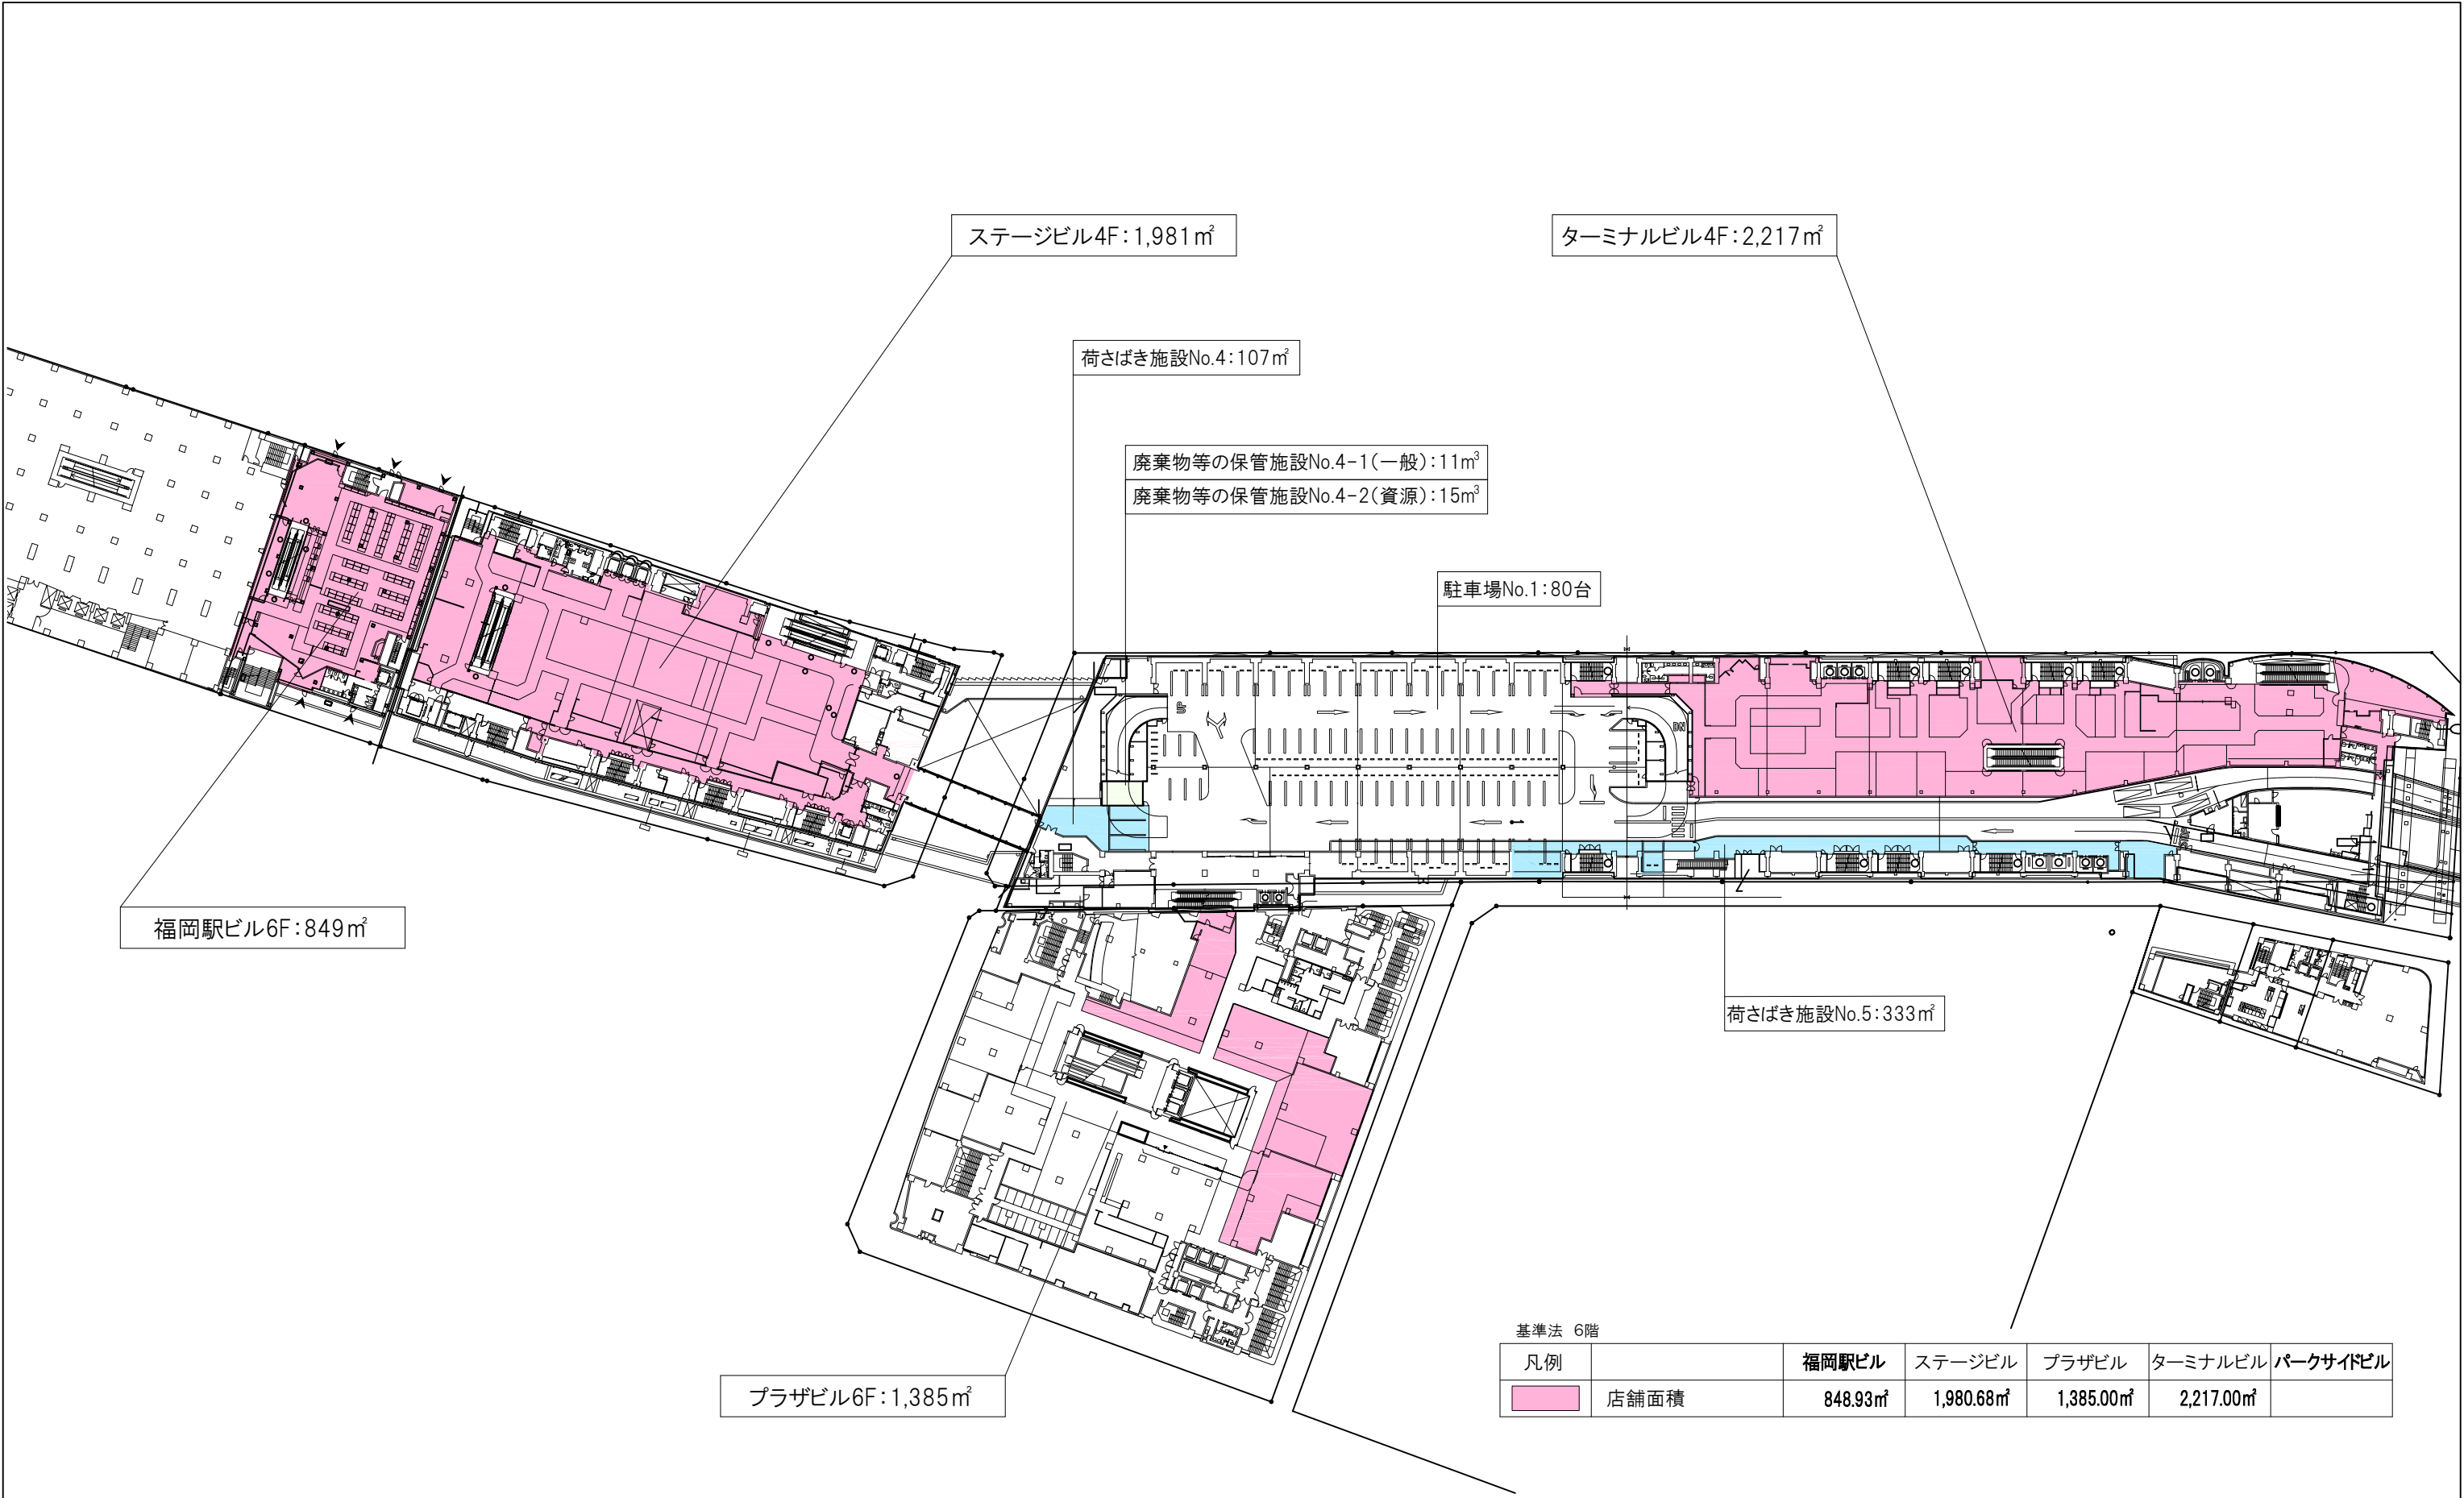

件名	ソラリアビル	備考	図面名	Scale	No.
			6F平面図(変更なし)	1/1000	図面4-7

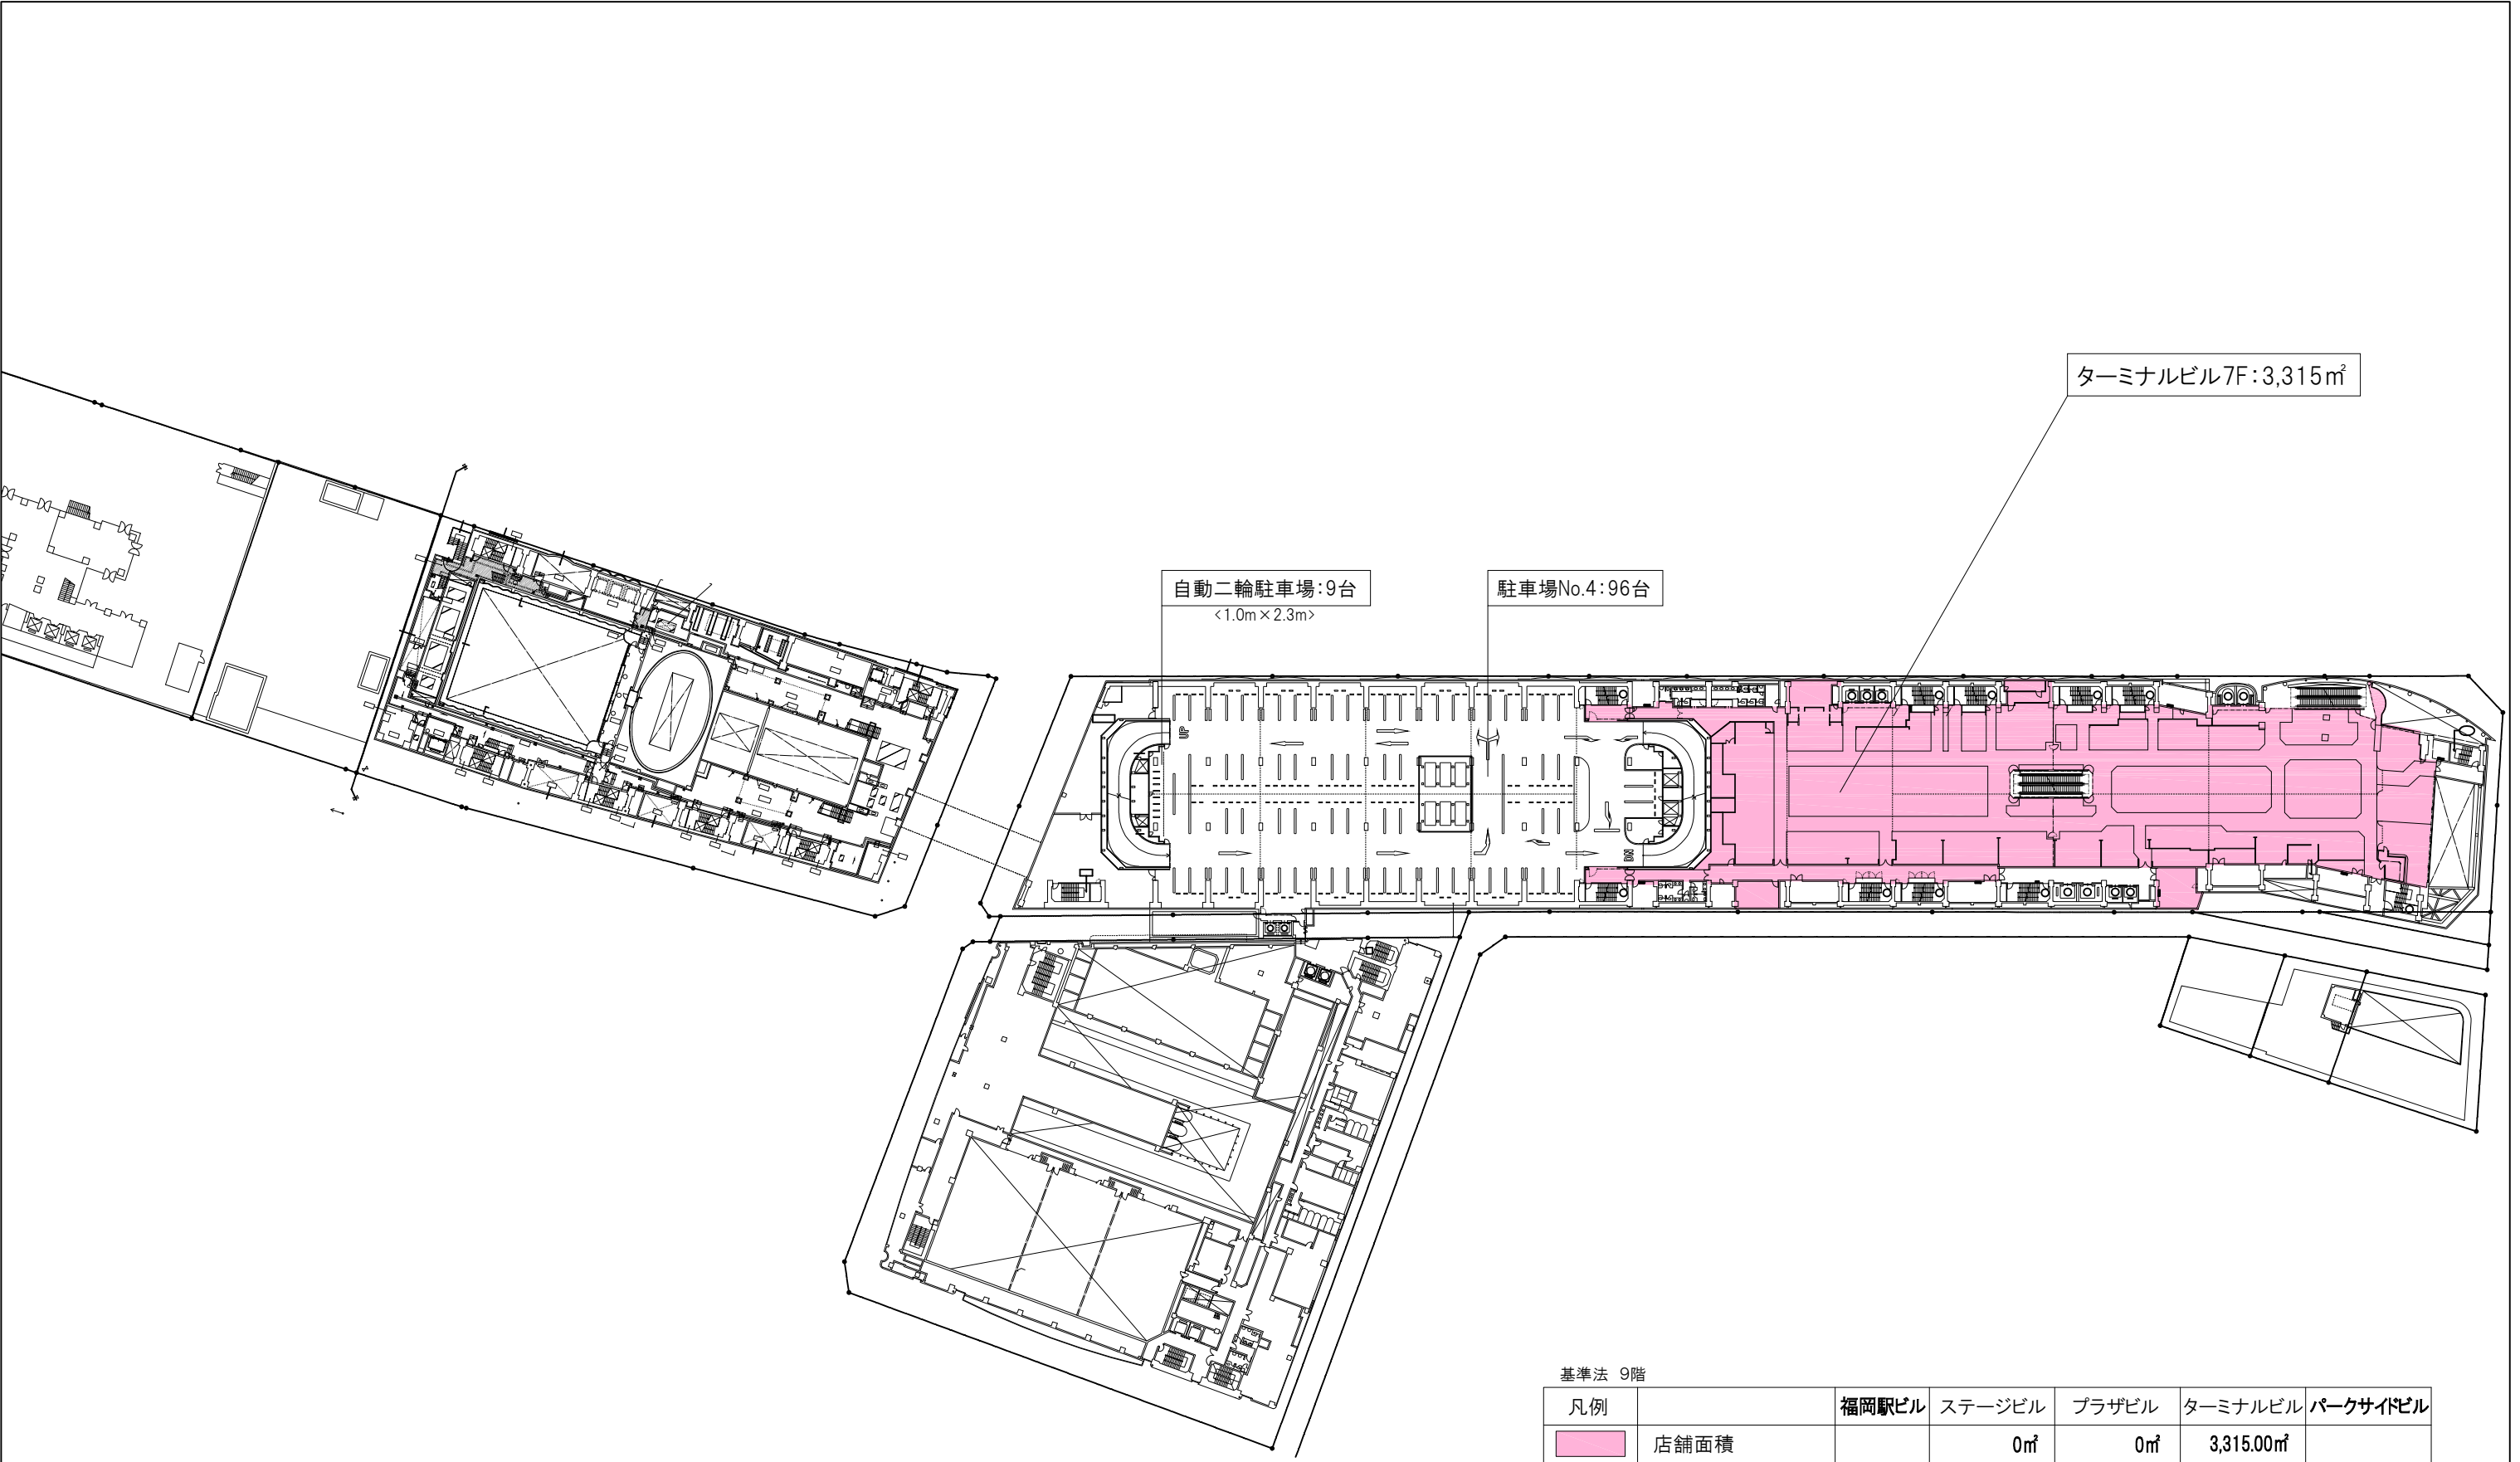

件名	ソラリアビル	備考	図面名	9階平面図(変更なし)	1/1000	図面4-8
----	--------	----	-----	-------------	--------	-------

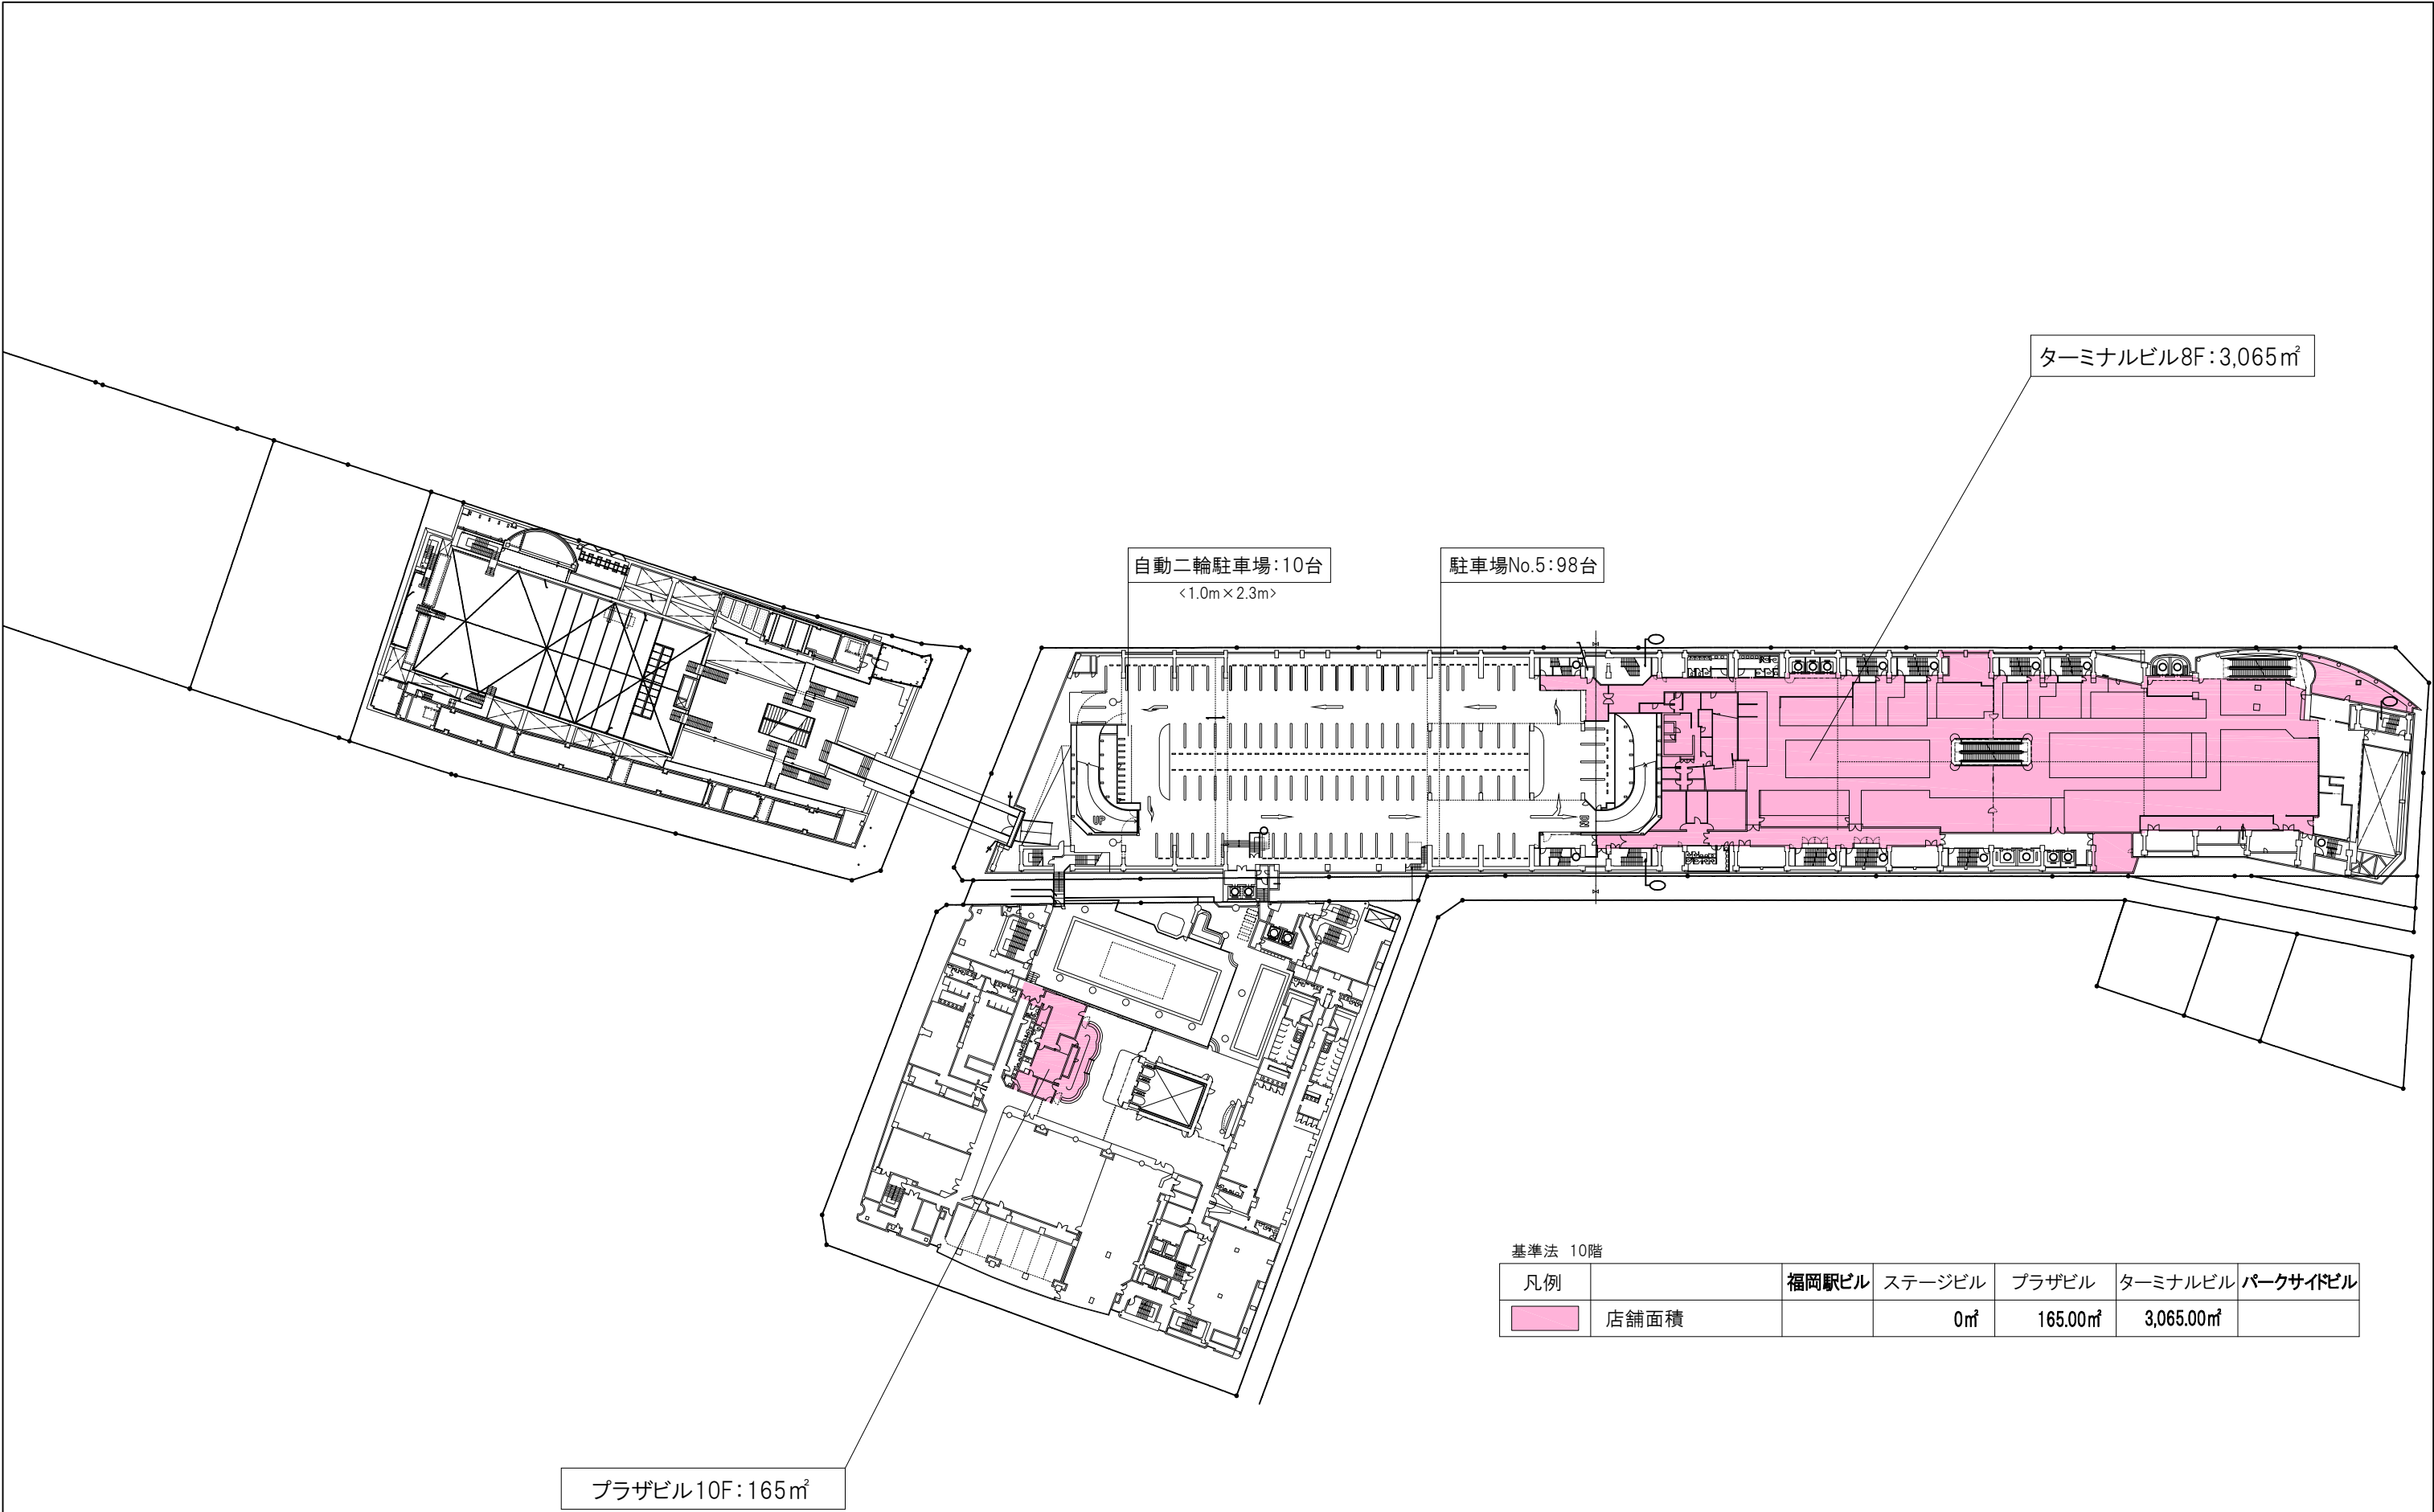

件名	ソラリアビル	備考	図面名	10階平面図(変更なし)	1/1000	図面4-9