

図面 1 広域見取図

SCALE=1:30,000



図面 2 周辺見取図

SCALE=1:2,000




凡 例

--- 用途地域境界


通学路

福岡市立春住小学校

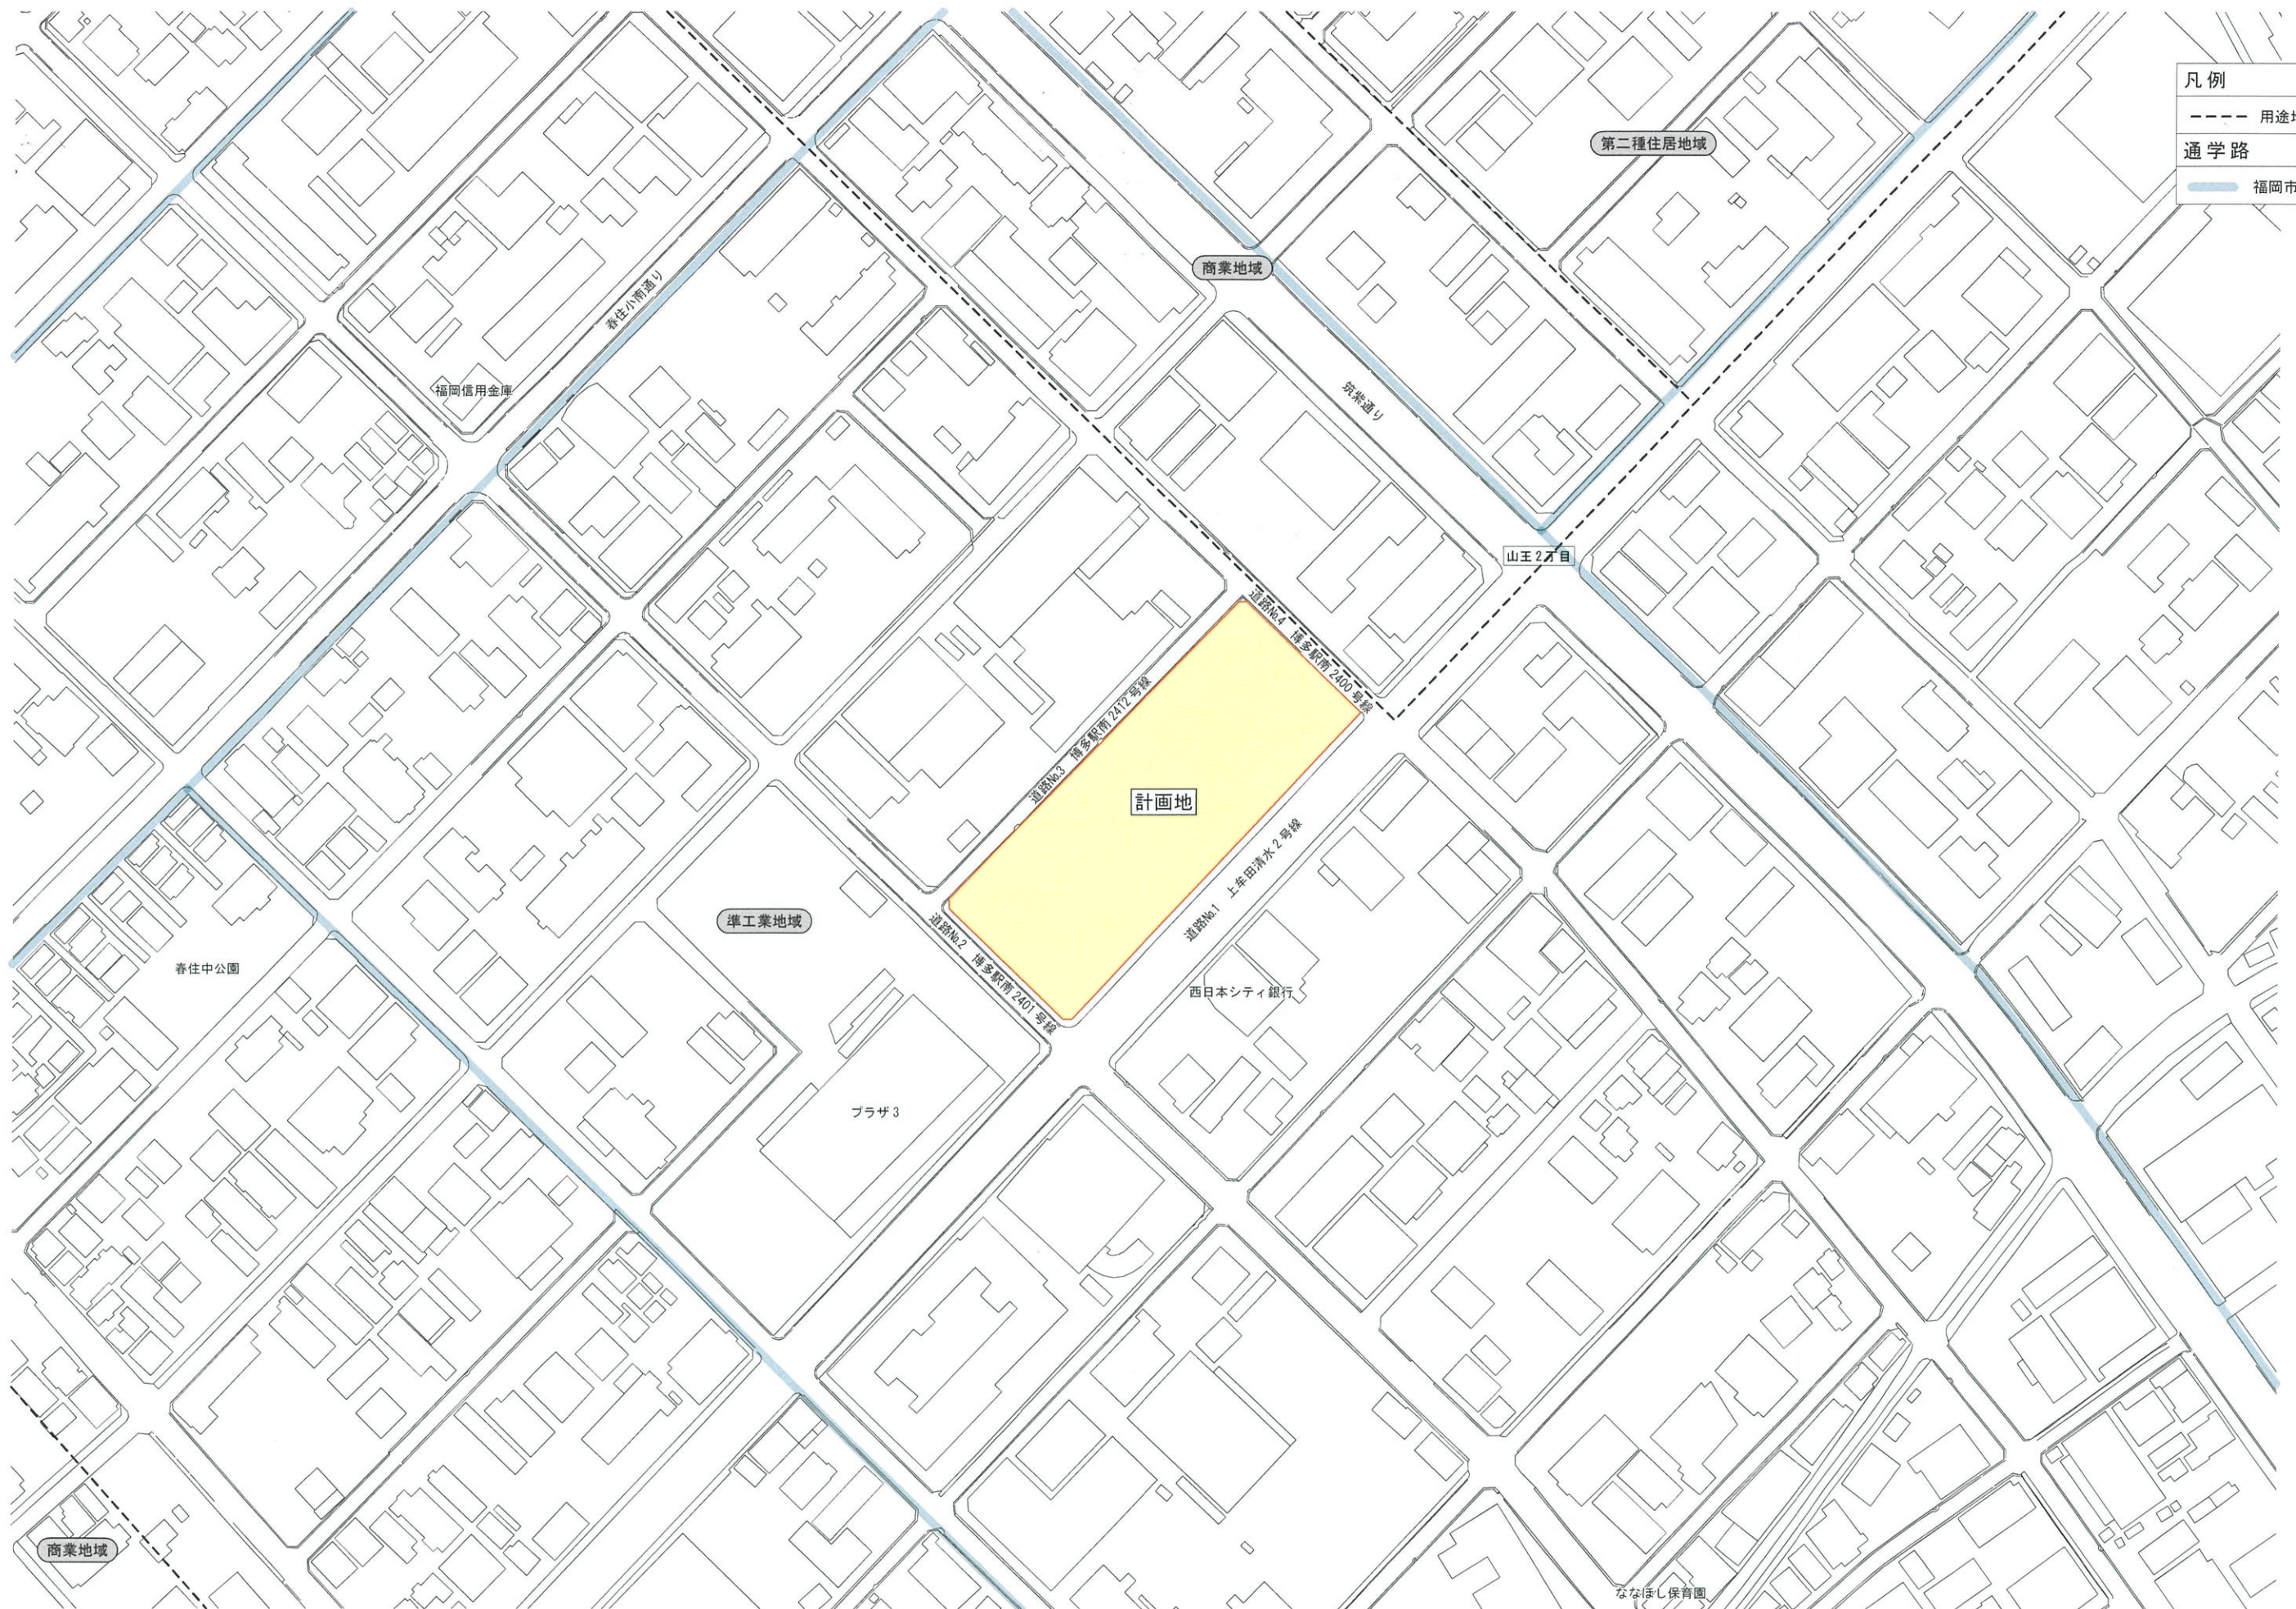

図面3 建物配置図及び1階平面図

SCALE=1:600

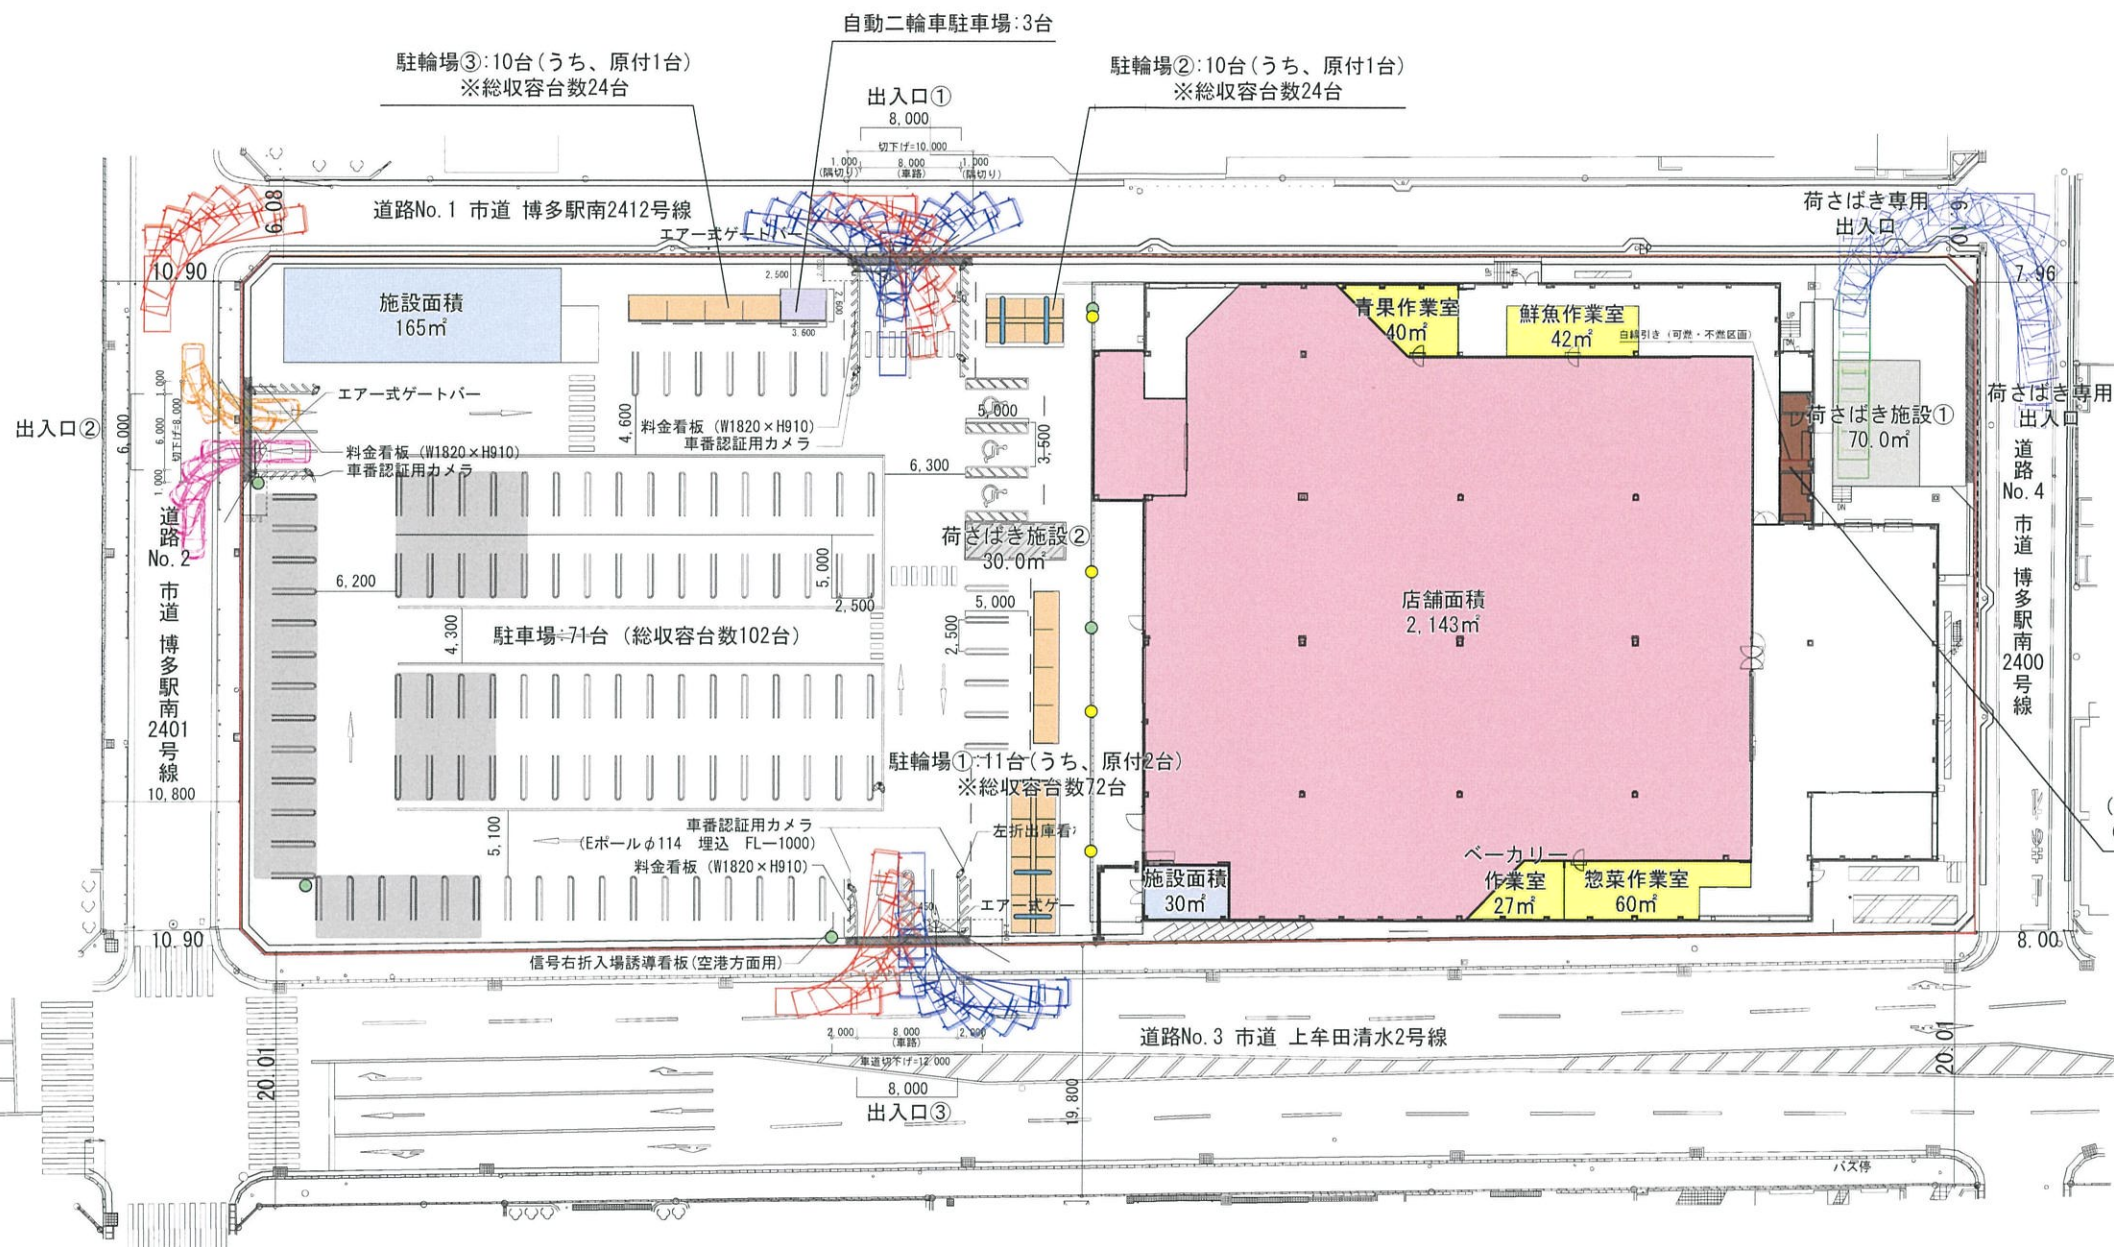

凡例

- 小売店舗
- 併設施設
- 荷さばき施設
 - ① 10.0 × 7.0 = 70.0㎡
 - ② 10.0 × 3.0 = 30.0㎡
 - 計 100.0㎡
- 廃棄物保管施設
 - 一般: 14.07㎡ × 1.0m = 14.07㎡
 - 資源: 9.28㎡ × 1.5m = 13.92㎡
 - 合計 27.99㎡
- 駐輪場 計120台
- 従業員用駐車場 31台
- 自動二輪車駐車場 計3台
- 食品加工場 169㎡
- 敷地境界線
- 搬入車両出庫軌跡 (4t)
- 搬入車両入庫軌跡 (4t)

照明

- WS1 NNY24939LF9
- WS2 NYS15240KLE9
- WBL2 XLW202NENZLE9

車両諸元

全長: 8,600mm
全幅: 2,450mm
最小回転半径: 7.5m

廃棄物保管施設
27.99㎡
(一般廃棄物 14.07㎡ × 1.0m = 14.07㎡)
(資源物廃棄物 9.28㎡ × 1.5m = 13.92㎡)

