


【資料1-1】



至 警固

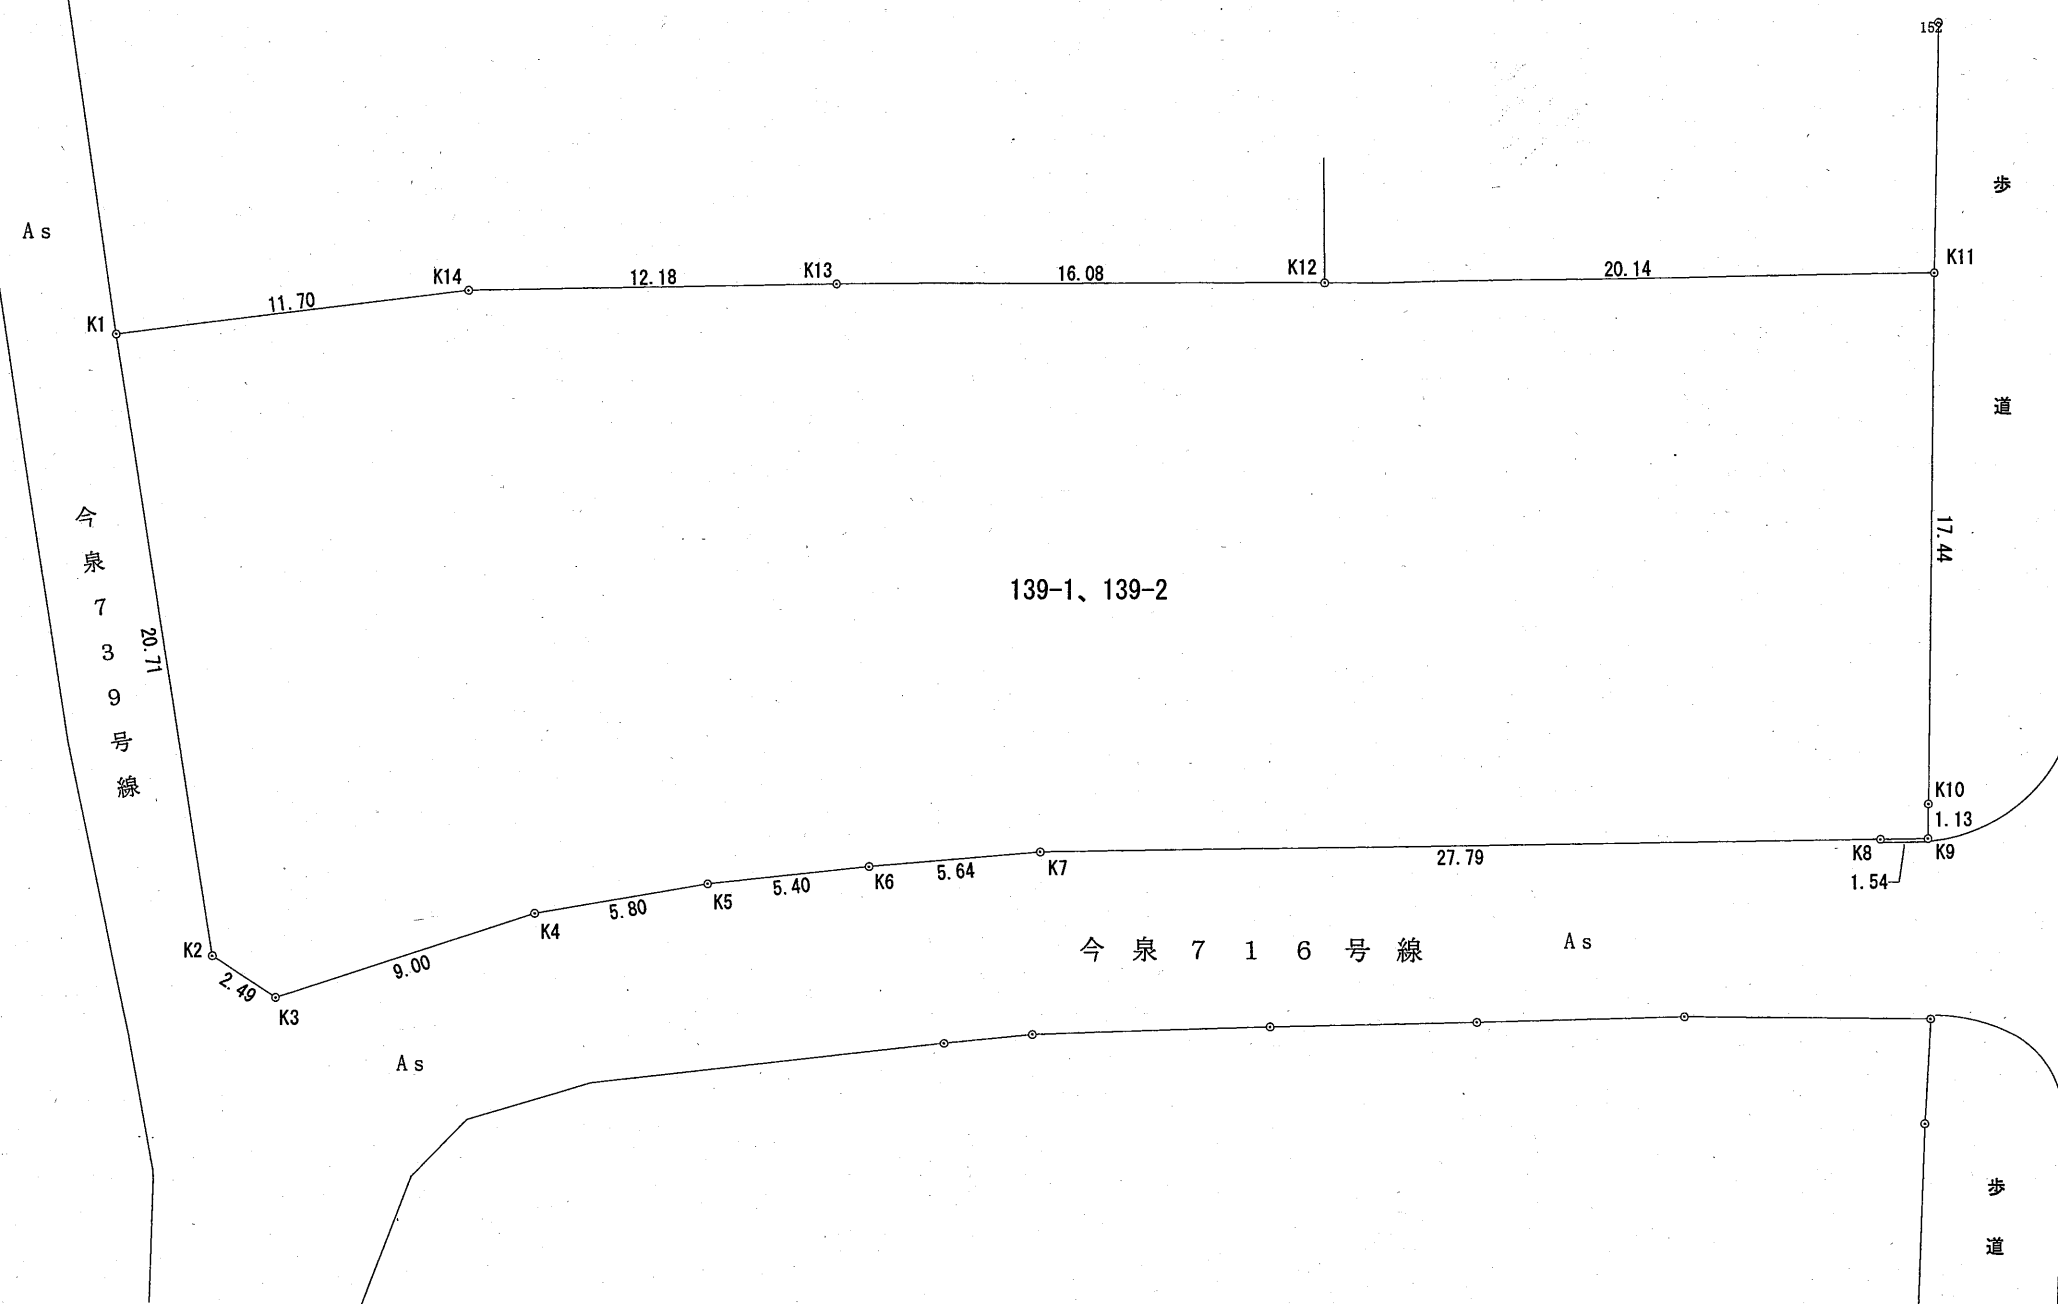


As

国道202号線

As

至 春吉

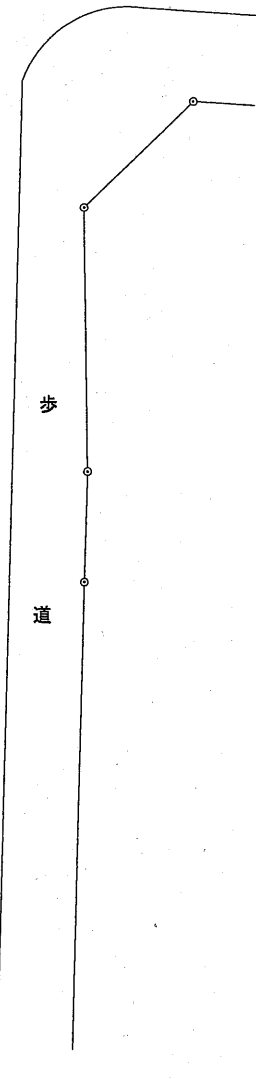

境界標の種類	
建設省金属標	K4、K5、K6、K7、K10
福岡市金属標	K1、K2、K3、K8、K12、K13、K14
福岡市コンクリート杭	K11
金属鋲	K9

使用基準点の座標値			
点名	X座標	Y座標	標識
10B16	63115.831	-58099.999	街区多角点
2A140	63009.766	-58304.604	街区補助点
10B16	63115.831	-58099.999	街区多角点
2A140	63009.766	-58304.604	街区補助点

地番	139-1, 139-2		
測点	Xn	Yn	(Xn+1 - Xn-1)Yn
K1	65136.091	-55893.154	5198.063322
K2	65146.341	-55875.151	-708720.415284
K3	65148.775	-55874.612	-526897.591160
K4	65155.771	-55880.275	-670060.377525
K5	65160.766	-55883.225	-548270.320475
K6	65165.582	-55885.673	-553156.391354
K7	65170.664	-55888.135	-1724763.734235
K8	65196.443	-55898.527	-1521222.513778
K9	65197.878	-55899.106	-58079.171134
K10	65197.482	-55900.173	360891.516888
K11	65191.422	-55916.534	1382983.635422
K12	65172.749	-55908.986	1883014.648480
K13	65157.742	-55903.188	1471092.392220
K14	65146.434	-55898.643	1210261.519593
		倍面積	2271.260980
		面積	1135.6304900
		地積	1135.63 m ²
		坪数	343.52

地積測量図

所在	福岡市中央区今泉一丁目139番1 外		
縮尺	1/250	作成年月日	平成24年3月28日
作成者	社団法人福岡県公共嘱託土地家屋調査士協会 中央事務所 社員 土地家屋調査士 日野 智 幸 福岡市早良区祖原13番1号 TEL (092) 831-4006 FAX (092) 841-1275		

