

表 題 部 (土地の表示)		調製	余白	不動産番号	2900001122867
地図番号	余白	筆界特定	余白		
所 在	福岡市中央区地行浜二丁目			余白	
① 地 番	② 地 目	③ 地 積	m ²	原因及びその日付〔登記の日付〕	
30番21	雑種地	353		30番3から分筆 〔平成8年5月21日〕	

権 利 部 (甲 区) (所 有 権 に 関 す る 事 項)			
順位番号	登 記 の 目 的	受付年月日・受付番号	権 利 者 そ の 他 の 事 項
1	所有権移転	昭和62年8月11日 第39609号	原因 昭和62年8月6日売買 所有者 福岡市東区東浜二丁目7番53号 福岡北九州高速道路公社 順位1番の登記を転写 平成8年5月21日受付 第21677号
2	所有権移転	平成8年9月13日 第35981号	原因 平成8年8月1日交換 所有者 福 岡 市

これは登記記録に記録されている事項の全部を証明した書面である。ただし、登記記録の乙区に記録されている事項はない。

(福岡法務局管轄)
平成26年12月2日
福岡法務局箱崎出張所

登記官

犬 塚 紀 之



* 下線のあるものは抹消事項であることを示す。

整理番号 K27524 (3 / 4)

1 / 1

表 題 部 (土地の表示)		調製	余 白	不動産番号	2 9 0 0 0 0 1 1 2 2 8 6 8
地図番号	余 白	筆界特定	余 白		
所 在	福岡市中央区地行浜二丁目			余 白	
① 地 番	② 地 目	③ 地 積	m ²	原因及びその日付〔登記の日付〕	
3 0 番 2 2	雑種地	1 1 7 3		3 0 番 4 から分筆 〔平成 8 年 5 月 2 1 日〕	

権 利 部 (甲 区) (所 有 権 に 関 す る 事 項)			
順位番号	登 記 の 目 的	受付年月日・受付番号	権 利 者 そ の 他 の 事 項
1	所有権移転	昭和 6 2 年 8 月 1 1 日 第 3 9 6 0 9 号	原因 昭和 6 2 年 8 月 6 日売買 所有者 福岡市東区東浜二丁目 7 番 5 3 号 福岡北九州高速道路公社 順位 1 番の登記を転写 平成 8 年 5 月 2 1 日受付 第 2 1 6 7 7 号
2	所有権移転	平成 8 年 9 月 1 3 日 第 3 5 9 8 1 号	原因 平成 8 年 8 月 1 日交換 所有者 福 岡 市

これは登記記録に記録されている事項の全部を証明した書面である。ただし、登記記録の乙区に記録されている事項はない。

(福岡法務局管轄)
平成 2 6 年 1 2 月 2 日
福岡法務局箱崎出張所

登記官


犬 塚 紀 之



* 下線のあるものは抹消事項であることを示す。

整理番号 K 2 7 5 2 4 (4 / 4)

1 / 1

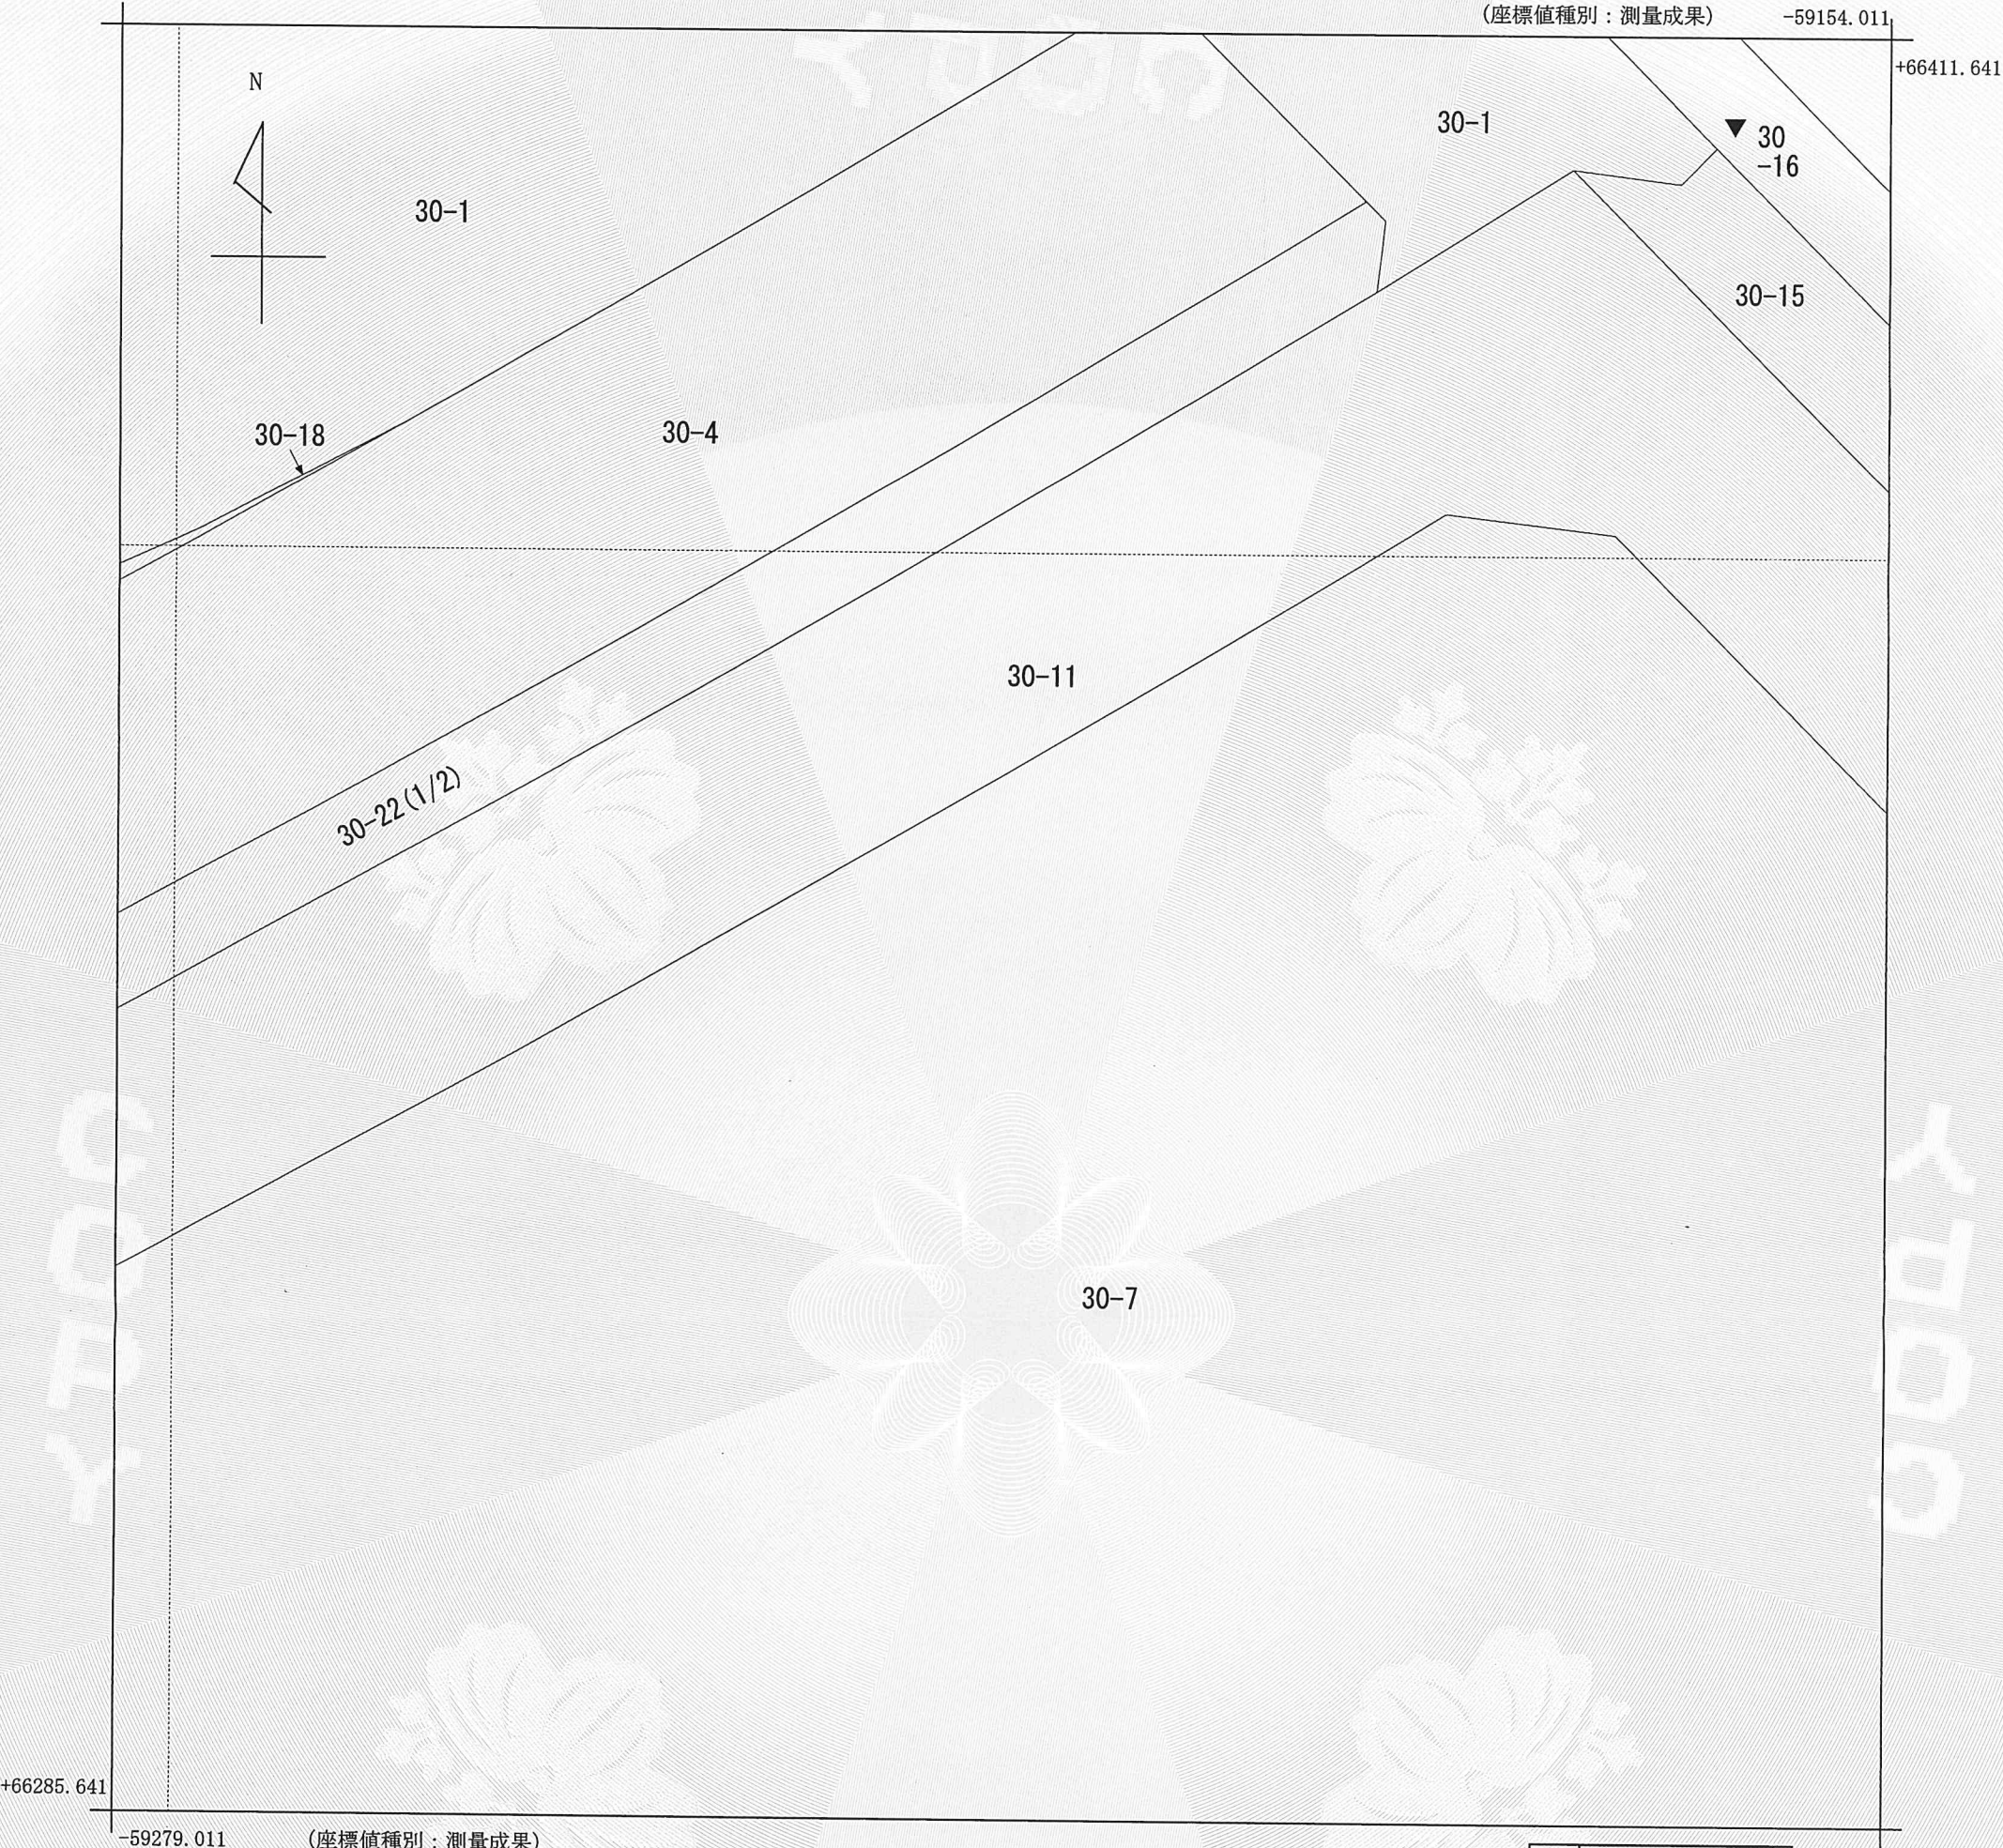

(注) 地図に準ずる図面は、土地の区画を明確にした不動産登記法所定の地図が備え付けられるまでの間、これに代わるものとして備え付けられている図面で、土地の位置及び形状の概略を記載した図面です。

地番
区域見出
地行浜2丁目

請 求 部 分	所 在		福岡市中央区地行浜二丁目					地 番	30番22		
出 力 縮 尺	1/500		精 度 区 分	甲二	座標系 番号又は 記号	Ⅱ	分類	地図に準ずる図面（街区成果B）		種類	街区基本調査成果図
作 成 年 月 日	平成19年7月					備 付 年 月 日 (原図)	平成21年12月16日		補 事 記 項		

これは地図に準ずる図面に記録されている内容を証明した書面である。
(福岡法務局管轄)


平成26年12月2日
福岡法務局箱崎出張所
登記官

申請番号：58-1
(2/2)

犬塚紀之



公用

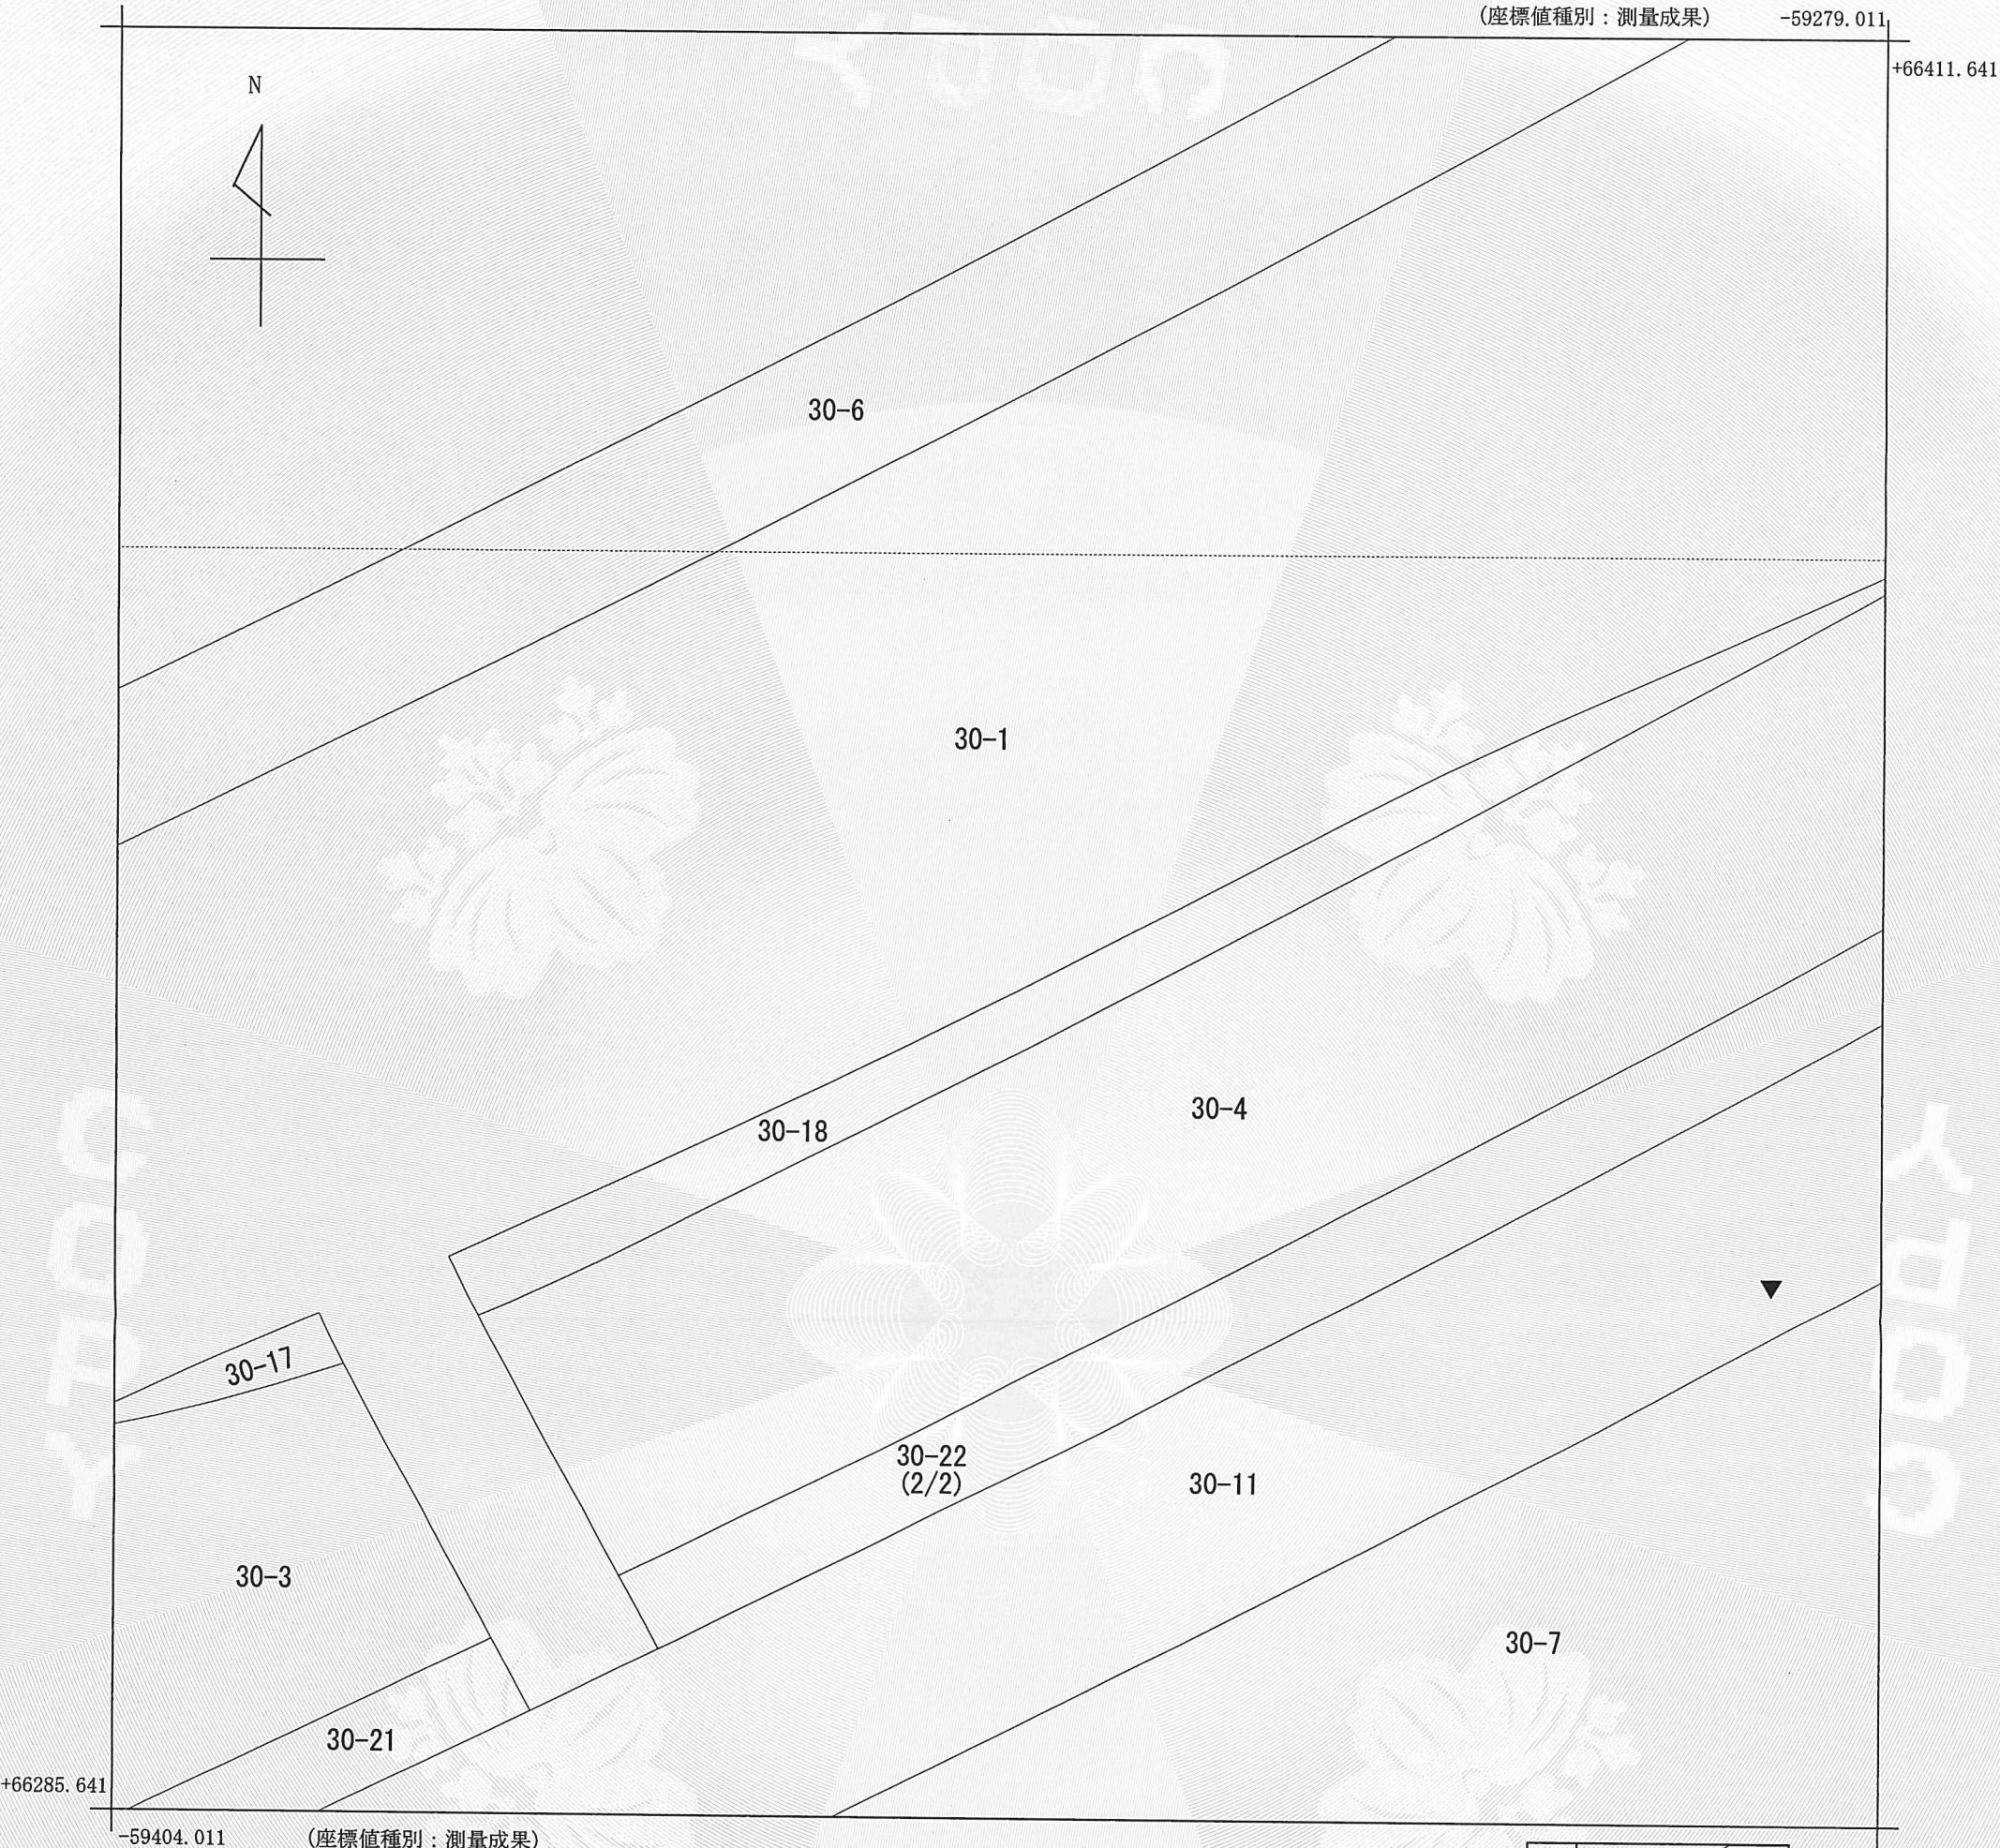

(注) 地図に準ずる図面は、土地の区画を明確にした不動産登記法所定の地図が備え付けられるまでの間、これに代わるものとして備え付けられている図面で、土地の位置及び形状の概略を記載した図面です。

地番
区域見出

地行浜 2 丁目

請 求 分	所 在	福岡市中央区地行浜二丁目					地 番	30番22		
出 力 尺	1/500	精 度 分	甲二	座標系 番号又は 記号	Ⅱ	分類	地図に準ずる図面（街区成果B）		種類	街区基本調査成果図
作 成 年 月 日	平成19年7月				備 付 年 月 日 (原図)	平成21年12月16日			補 事 項	

これは地図に準ずる図面に記録されている内容を証明した書面である。
(福岡法務局管轄)


平成26年12月2日
福岡法務局箱崎出張所
登記官

申請番号：58-1
(1/2)

犬塚紀之



公用

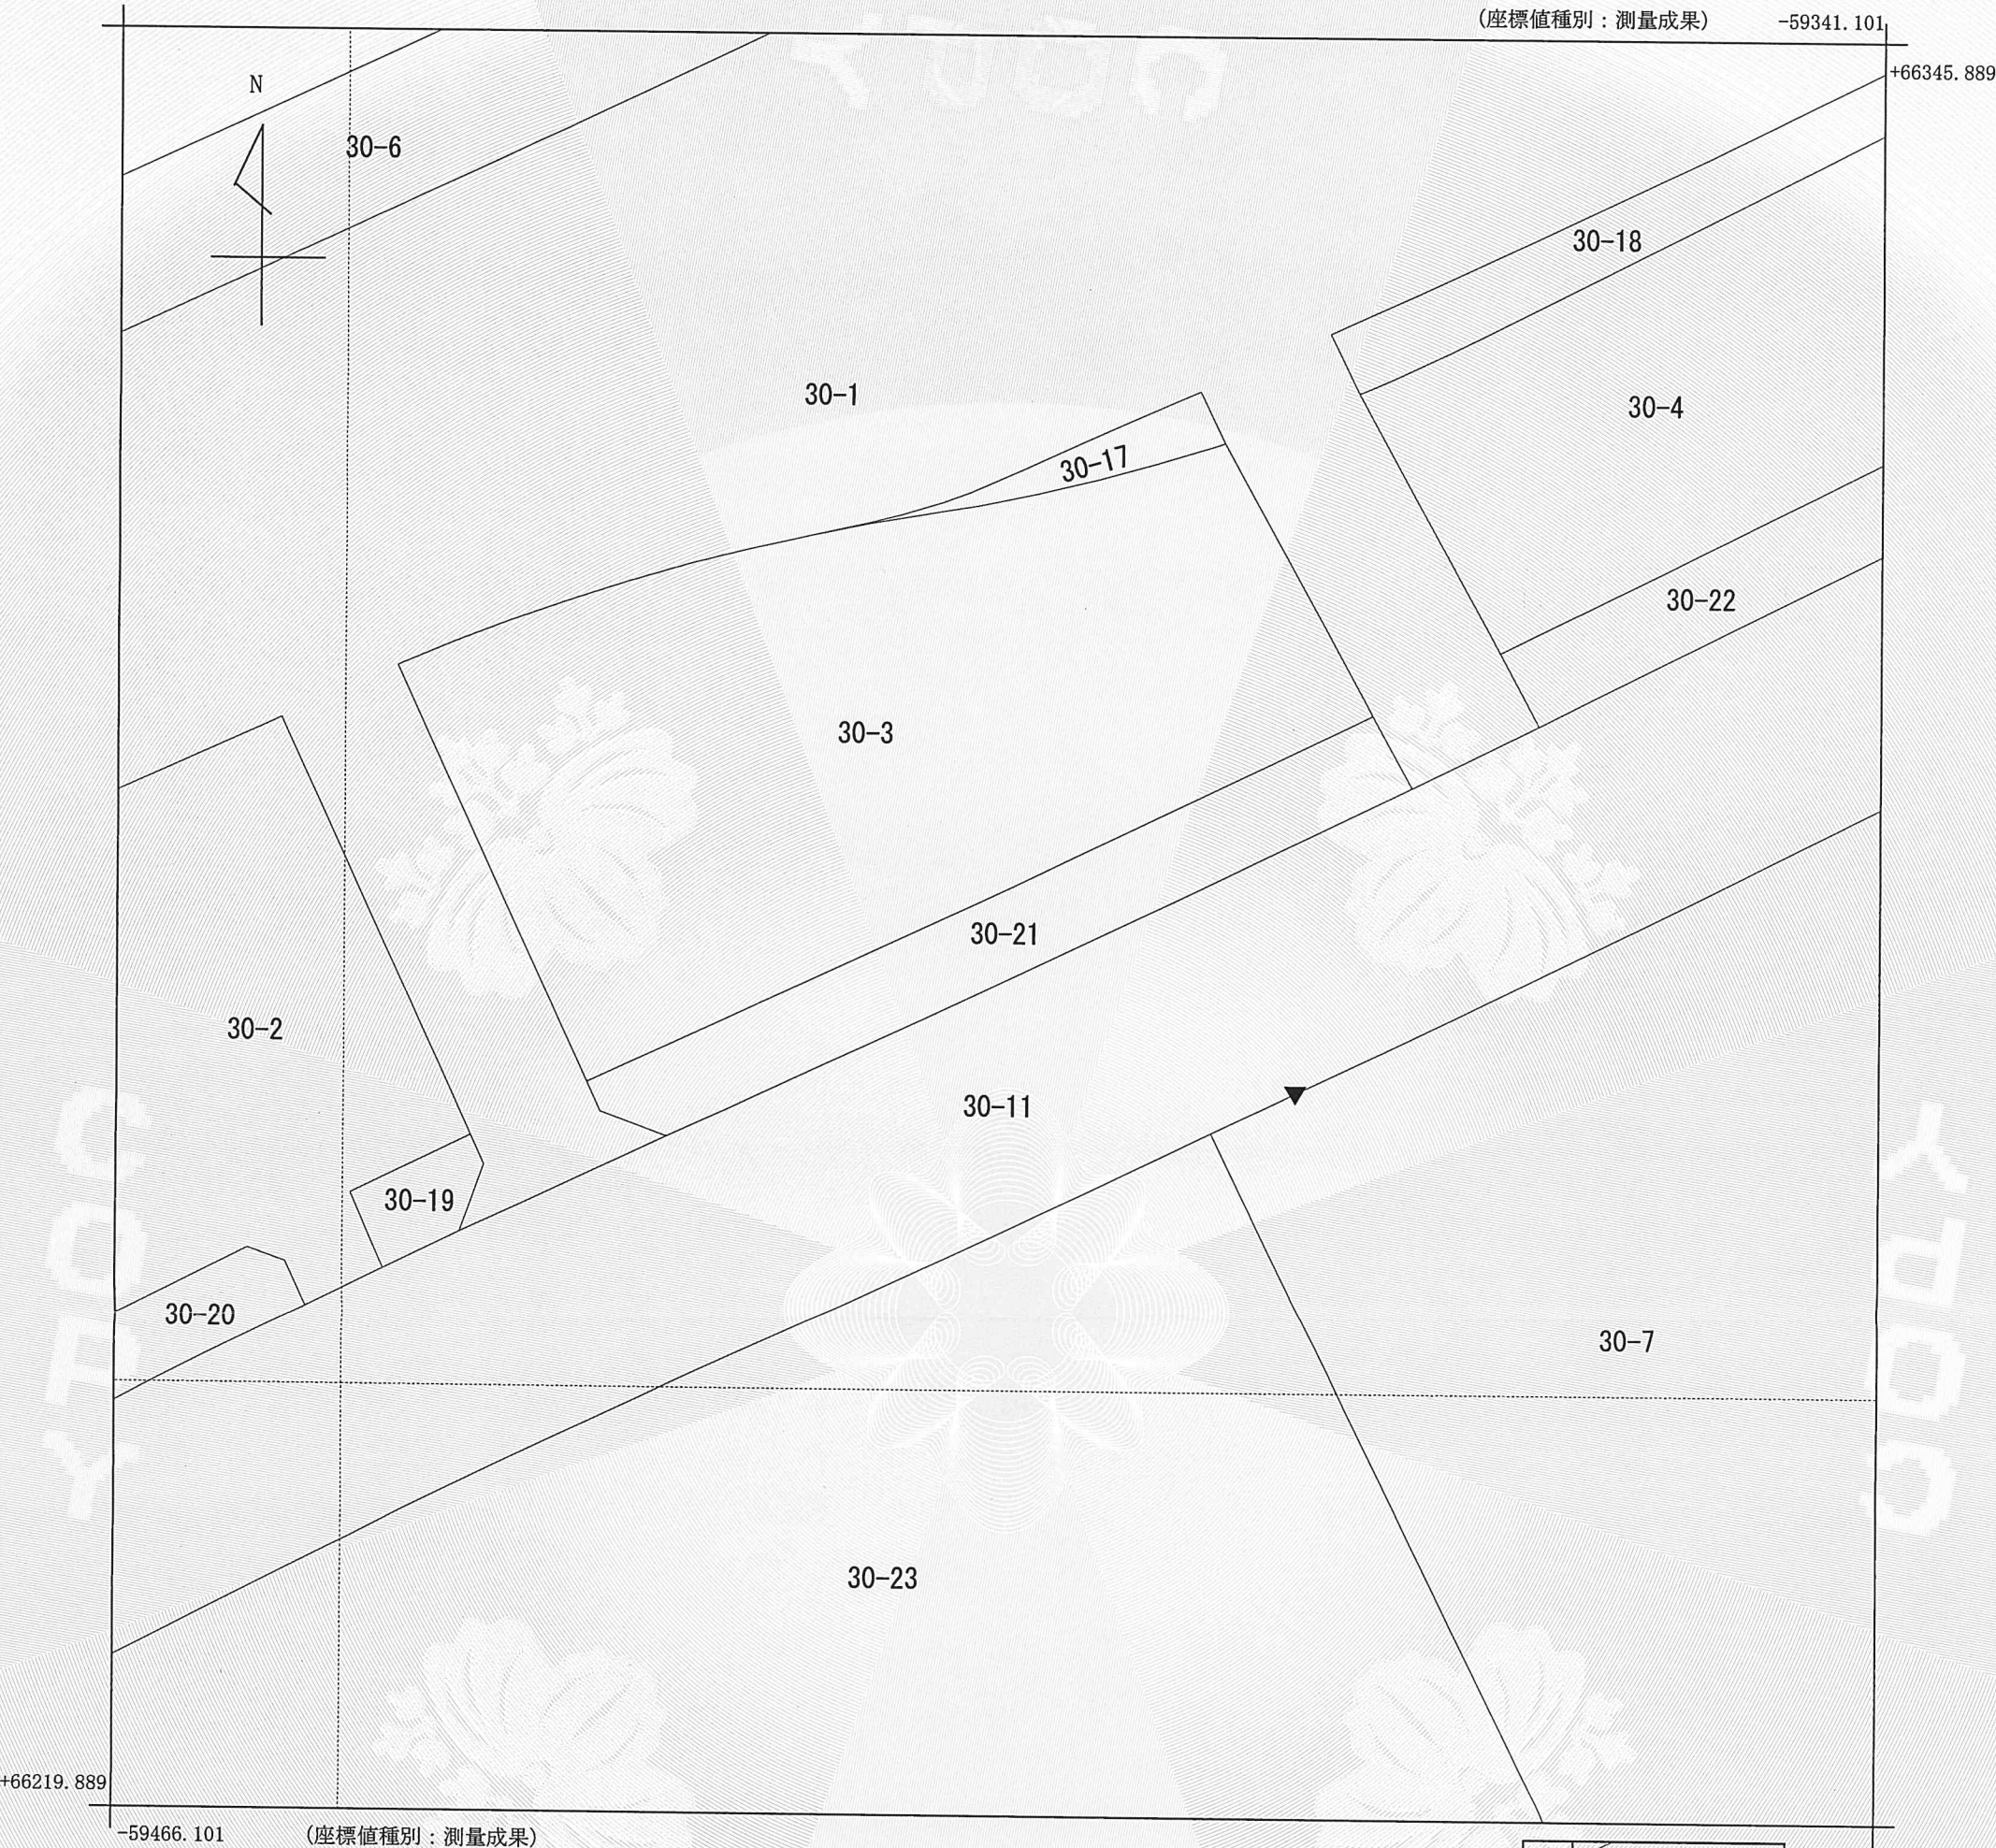

(注) 地図に準ずる図面は、土地の区画を明確にした不動産登記法所定の地図が備え付けられるまでの間、これに代わるものとして備え付けられている図面で、土地の位置及び形状の概略を記載した図面です。

地番
区域見出
地行浜2丁目

請 求 部 分	所 在	福岡市中央区地行浜二丁目					地 番	30番21			
出 力 縮 尺	1/500	精 度 区 分	甲二	座 標 系 番 号 又 は 記 号	Ⅱ	分 類	地図に準ずる図面（街区成果B）		種 類	街区基本調査成果図	
作 成 年 月 日	平成19年7月				備 付 年 月 日 (原図)	平成21年12月16日			補 事 記 項		

これは地図に準ずる図面に記録されている内容を証明した書面である。
（福岡法務局管轄）

平成26年12月2日
福岡法務局箱崎出張所
登記官

申請番号：58-2
(1/1)

犬塚紀之



公用

登記年月日：平成8年5月21日

013472
平昭 8 年 5 月 21 日 登記



前 30-3 後 新

地 番 30-21, 30-3

地 積 測 量 図

土地の所在 福岡市中央区地行浜2丁目

座 標 求 積 表

地 番	NO	標 識	X	Y	辺 長	測 線
B) 30	254	()	65896.430	-59211.332		
- 21	255	(金属プレート)	65894.686	-59206.621	5.023	254- 255
	256	(金属プレート)	65896.477	-59202.817	4.205	255- 256
	257	(金属プレート)	65904.421	-59185.882	18.706	256- 257
	258	(金属プレート)	65912.488	-59169.005	18.706	257- 258
	259	(金属プレート)	65919.816	-59153.938	16.755	258- 259
	260	(金属プレート)	65924.919	-59156.741	5.822	259- 260
	261	()	65912.583	-59182.220	28.308	260- 261
	262	(金属プレート)	65898.487	-59212.281	33.202	261- 262
	254	()	65896.430	-59211.332	2.265	262- 254
倍面積			706.667981			
面積			353.3339905		m ² 地積	353.33 m ²

*使用機種名 JEC GEO STATION システム
*公 式 $A = 1/2 \sum (X_2 - X_1)(Y_1 + Y_2)$

残地 30-3 $2048.660568 \text{ m}^2 - 353.3339905 \text{ m}^2 = 1695.3265775 \text{ m}^2$

引照点. A	X	65976.167	Y	-59019.966
引照点. B	X	65874.415	Y	-59213.709
器械点	測 点	夾 角	距 離	標 識
引照点. A 新設金属標	引照点. B	0-00-00	218.837	新設金属標
	254	5-05-16	207.314	
	255	4-07-31	203.665	金属プレート
	256	4-09-34	199.462	金属プレート
	257	4-19-24	180.764	金属プレート
	258	4-34-22	162.073	金属プレート
	259	4-53-44	145.341	金属プレート
	260	7-10-04	146.061	金属プレート
	261	6-18-32	174.268	
	262	5-42-48	207.411	金属プレート
器械点	測 点	夾 角	距 離	標 識
引照点. B 新設金属標	引照点. A	0-00-00	218.837	新設金属標
	254	303-52-14	22.143	
	255	316-58-51	21.474	金属プレート
	256	323-59-01	24.604	金属プレート
	257	340-33-01	40.923	金属プレート
	258	347-17-17	58.720	金属プレート
	259	350-29-18	75.059	金属プレート
	260	346-09-00	76.132	金属プレート
	261	337-13-52	49.481	
	262	301-06-11	24.114	金属プレート

株式会社 大 建

測量士 S56-6683 野中守弘

作製者 福岡北九州高速道路公社
事業調整課 吉村和徳
(平成 8 年 3 月 28 日)

所有者
申請人


福岡北九州高速道路公社

嘱託者

福岡市東区東浜2丁目7番53号 福岡北九州高速道路公社
福岡事務所長 平間和俊

縮尺

1 / 500

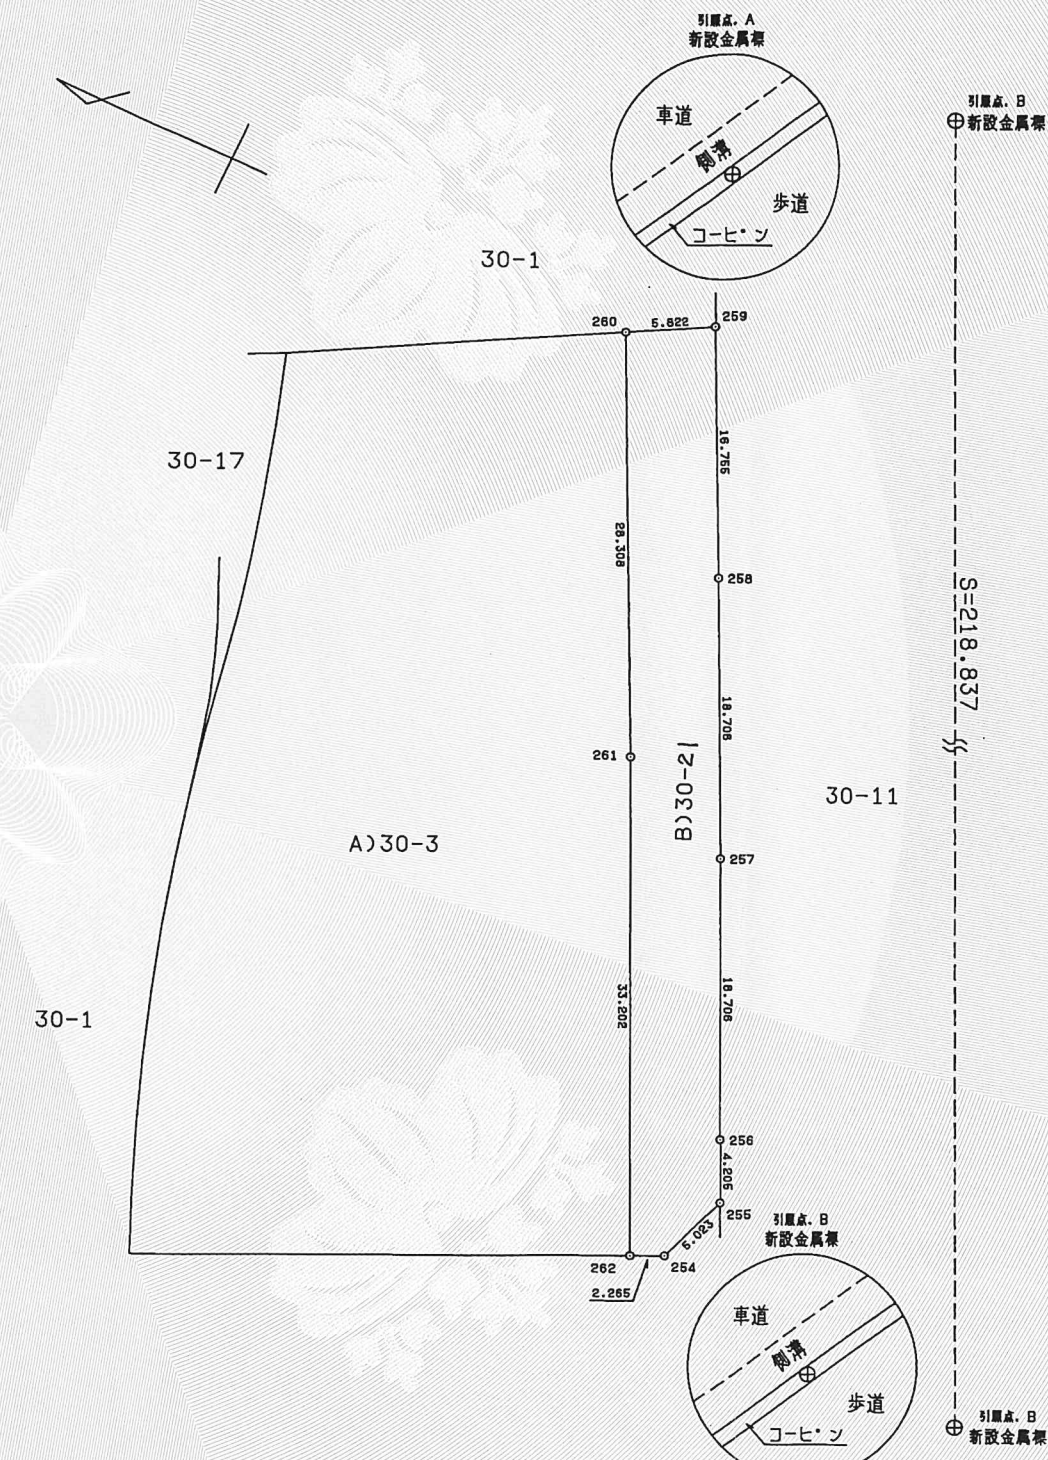

これは図面に記録されている内容を証明した書面である。
(福岡法務局管轄)
平成 26 年 12 月 2 日
福岡法務局箱崎出張所

登記官

犬塚紀之






013478

野中 吉村

地番	30-22	地積測量図	3/3
土地の所在	福岡市中央区地行浜2丁目		

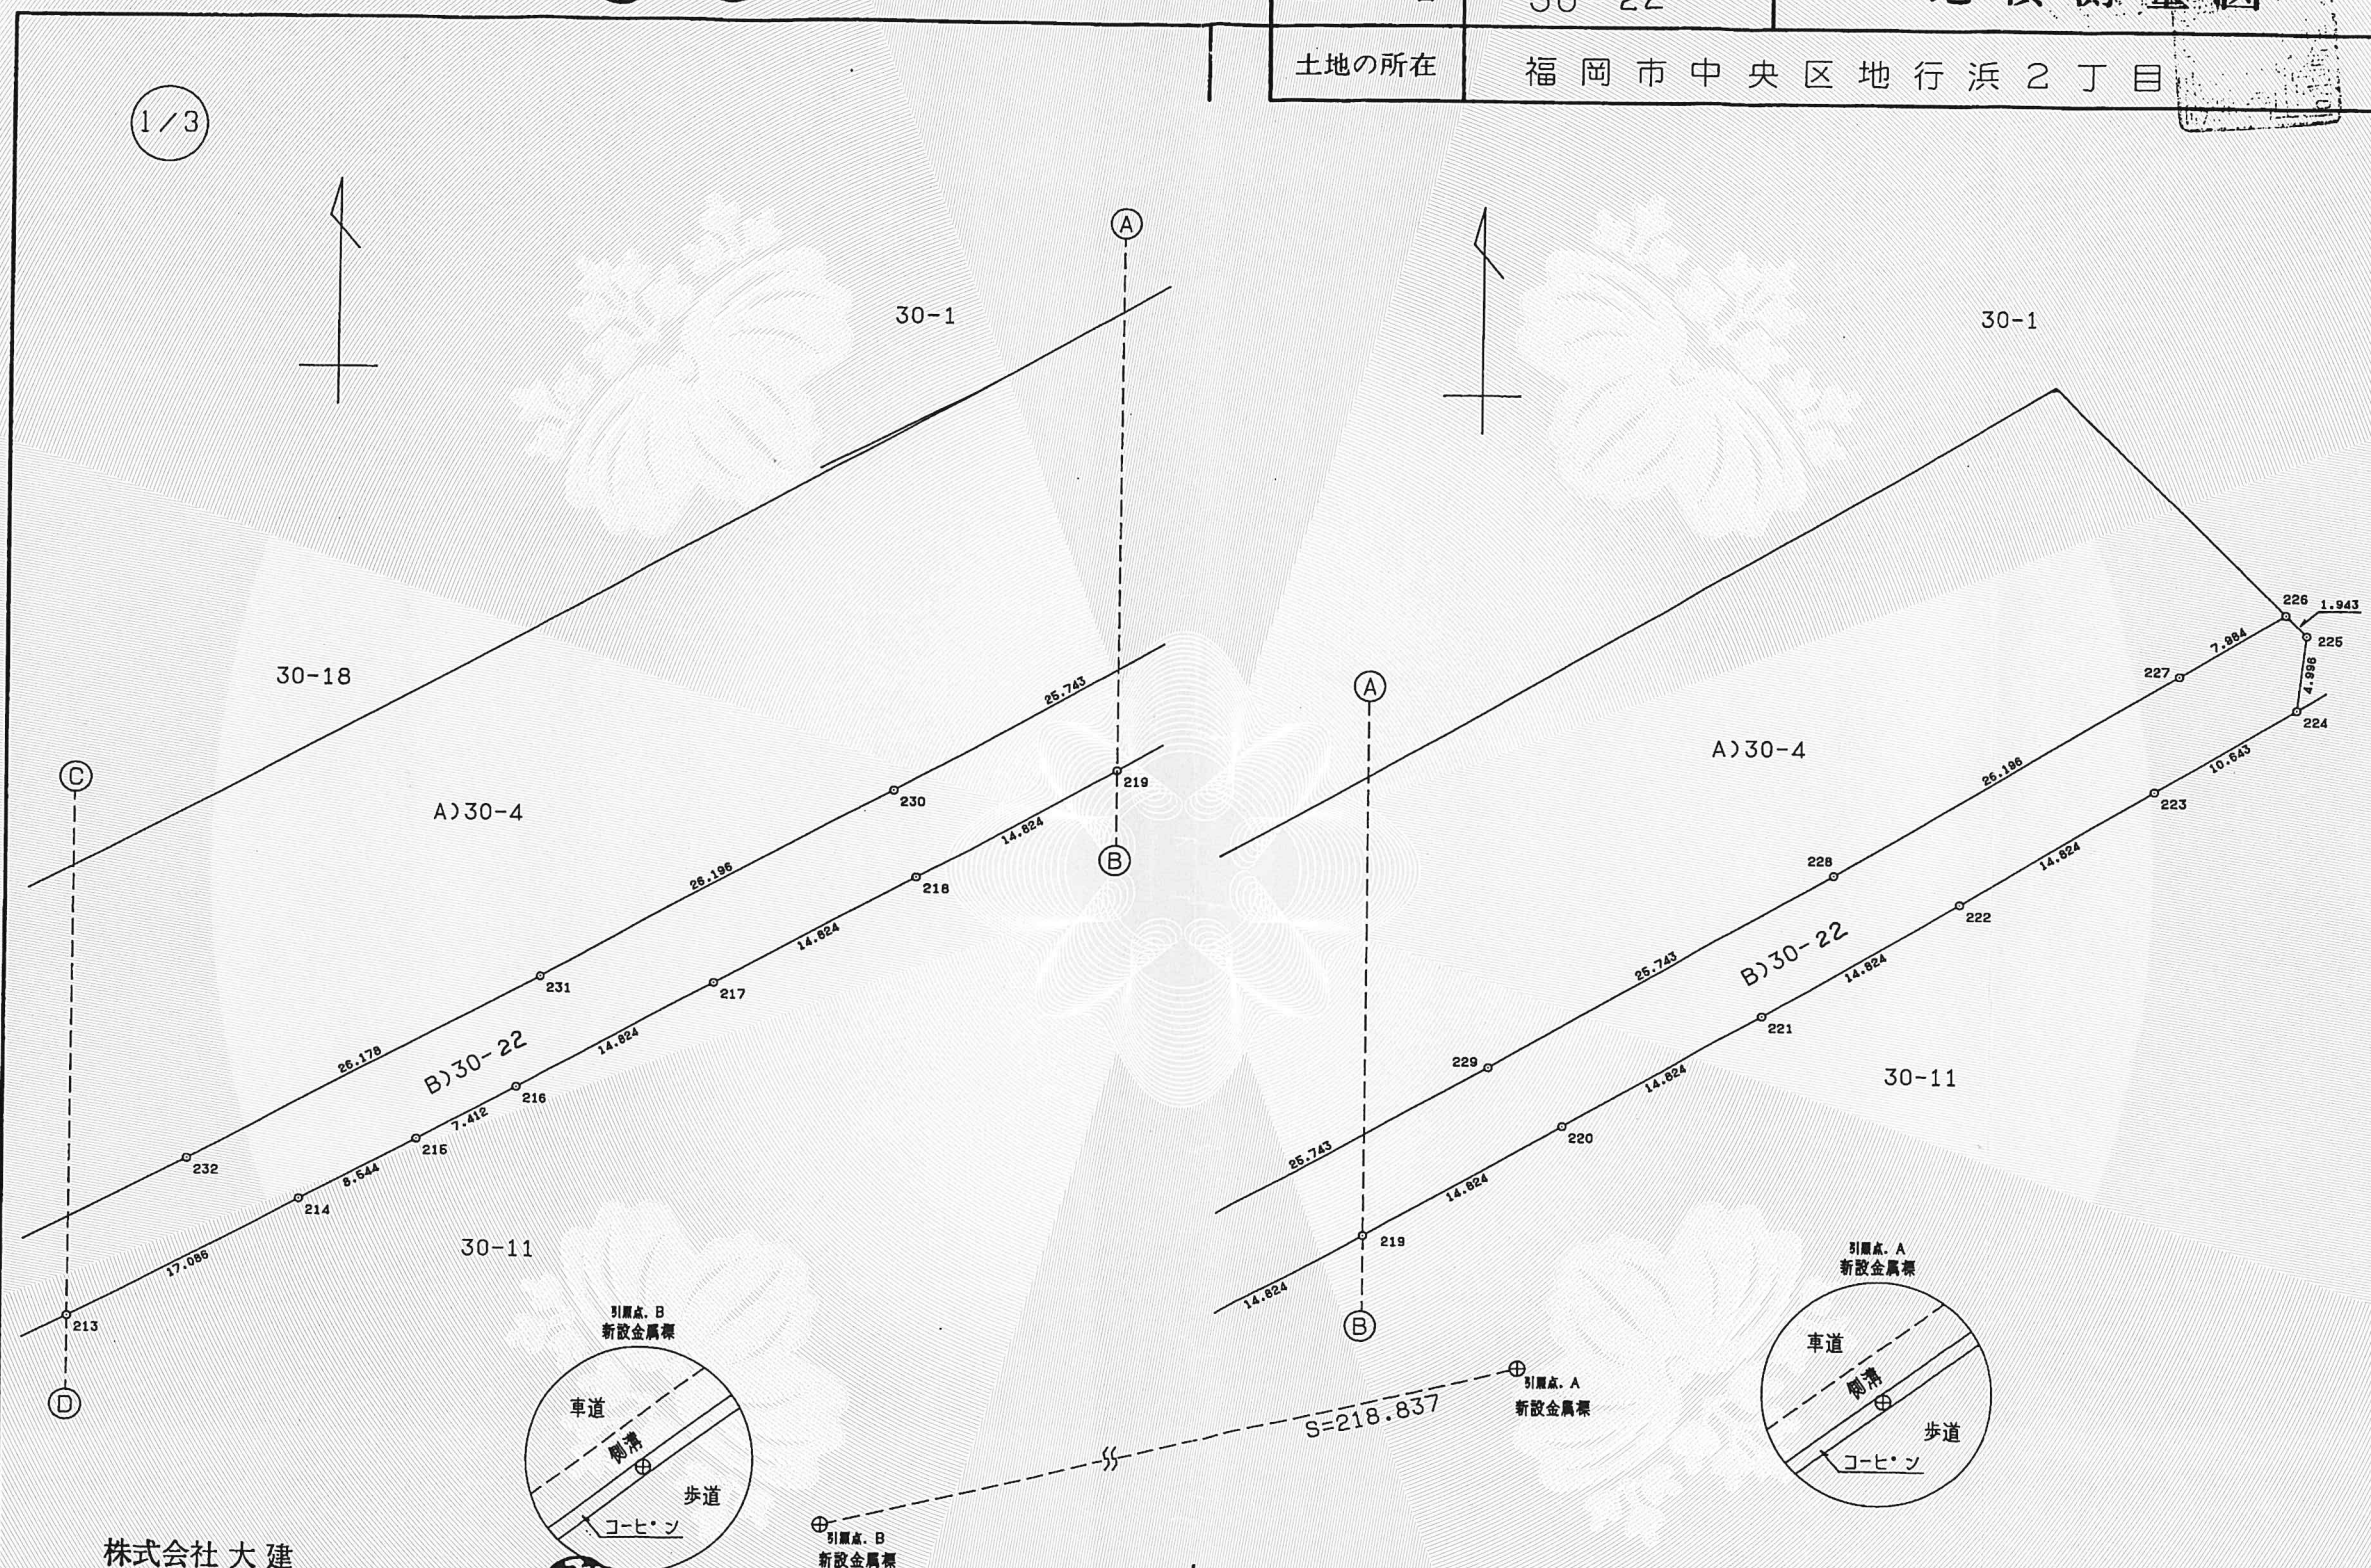

株式会社 大建

測量士 S56-6683 野中守弘

作製者	福岡北九州高速道路公社 事業調整課 吉村和徳 (平成8年3月28日)	所有権 申請人	福岡北九州高速道路公社	嘱託者	福岡市東区東浜2丁目7番53号 福岡北九州高速道路公社 福岡事務所長 平間和俊	縮尺	1/500
-----	--	------------	-------------	-----	--	----	-------

登記年月日：平成8年5月21日

平成26年12月2日

福岡法務局箱崎出張所

登記官

犬塚紀之



これは図面に記録されている内容を証明した書面である。
(福岡法務局管轄)

013476
平昭 8 年 5 月 21 日 登記



前30-4

後新

30-4
30-22

地積測量図


四角測量
参考加入
1/3

地番

土地の所在 福岡市中央区地行浜2丁目

2/3

全体図 S=1:3000

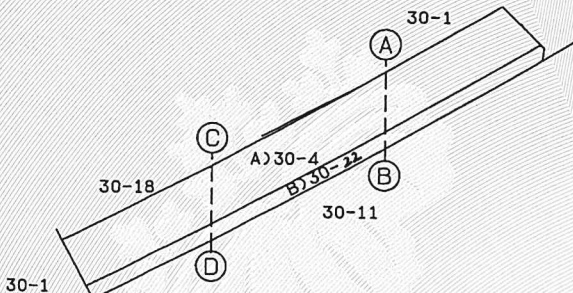

座標求積表

地番	NO	標識	X	Y	辺長	測線
B)30-22	209	(金属プレート)	65924.241	-59144.960		
	210	(金属プレート)	65924.750	-59143.935	1.144	209-210
	211	(金属プレート)	65932.391	-59128.652	17.087	210-211
	212	(金属プレート)	65940.133	-59113.421	17.086	211-212
	213	(金属プレート)	65947.976	-59098.240	17.087	212-213
	214	(金属プレート)	65955.920	-59083.113	17.086	213-214
	215	(金属プレート)	65959.929	-59075.568	8.544	214-215
	216	(金属プレート)	65963.430	-59069.035	7.412	215-216
	217	(金属プレート)	65970.505	-59056.008	14.824	216-217
	218	(金属プレート)	65977.675	-59043.033	14.824	217-218
	219	(金属プレート)	65984.940	-59030.111	14.824	218-219
	220	(金属プレート)	65992.300	-59017.243	14.824	219-220
	221	(金属プレート)	65999.755	-59004.430	14.824	220-221
	222	(金属プレート)	66007.303	-58991.671	14.824	221-222
	223	(金属プレート)	66014.945	-58978.969	14.824	222-223
	224	(金属プレート)	66020.489	-58969.884	10.643	223-224
	225	()	66025.451	-58969.301	4.996	224-225
	226	(金属プレート)	66026.825	-58970.675	1.943	225-226
	227	()	66022.643	-58977.476	7.984	226-227
	228	()	66009.144	-58999.926	26.196	227-228
	229	()	65996.164	-59022.157	25.743	228-229
	230	()	65983.469	-59044.552	25.743	229-230
	231	()	65970.847	-59067.507	26.196	230-231
	232	()	65958.524	-59090.603	26.178	231-232
	233	()	65946.656	-59113.413	25.713	232-233
	234	()	65935.018	-59136.340	25.712	233-234
	235	(金属プレート)	65929.360	-59147.772	12.756	234-235
	209	(金属プレート)	65924.241	-59144.960	5.841	235-209
倍面積			2346.467570			
面積			1173.2337850 m ²		地積	1173.23 m ²

*使用機種名 JEC GEO STATION システム

*公式 $A=1/2 \sum (X_2-X_1)(Y_1+Y_2)$

株式会社 大建

測量士 S56-6683 野中守弘

作製者

福岡北九州高速道路公社

事業調整課

吉村和徳

(平成 8 年 3 月 26 日)

所有者
申請人

福岡北九州高速道路公社

嘱託者

福岡市東区東浜2丁目7番53号 福岡北九州高速道路公社

福岡事務所長 平間和俊

縮尺

1/500
3000

残地 30-4

$$5295.055713 \text{ m}^2 - 1173.2337850 \text{ m}^2 = 4121.821928 \text{ m}^2$$

登記年月日：平成8年5月21日

平成26年12月2日

(福岡法務局管轄)

これは図面に記録されている内容を証明した書面である。

福岡法務局箱崎出張所

登記官

犬塚紀之

013477



3/3

地番

30-22

地積測量図

土地の所在

福岡市中央区地行浜2丁目

引照点. B	X	65874.415	Y	-59213.709
引照点. A	X	65976.167	Y	-59019.966
器械点	測点	夾角	距離	標識
引照点. B	引照点. A	0-00-00	218.837	新設金属標
新設金属標	209	351-46-31	84.906	金属プレート
	210	351-54-05	86.035	金属プレート
	211	353-25-45	102.936	金属プレート
	212	354-28-17	119.902	金属プレート
	213	355-12-30	136.910	金属プレート
	214	355-44-23	153.943	金属プレート
	215	355-56-57	162.467	金属プレート
	216	356-06-18	169.865	金属プレート
	217	356-21-12	184.670	金属プレート
	218	356-32-02	199.482	金属プレート
	219	356-39-37	214.299	金属プレート
	220	356-44-35	229.120	金属プレート
	221	356-47-24	243.942	金属プレート
	222	356-48-28	258.766	金属プレート
	223	356-48-02	273.590	金属プレート
	224	356-46-57	284.233	金属プレート
	225	355-59-36	287.310	
	226	355-36-56	286.870	金属プレート
	227	355-36-04	278.886	
	228	355-29-18	252.696	
	229	355-16-06	226.969	
	230	354-53-55	201.263	
	231	354-18-00	175.140	
	232	353-21-58	149.095	
	233	351-56-37	123.604	
	234	349-38-11	98.279	
	235	347-54-14	85.829	金属プレート

引照点. A	X	65976.167	Y	-59019.966
引照点. B	X	65874.415	Y	-59213.709
器械点	測点	夾角	距離	標識
引照点. A	引照点. B	0-00-00	218.837	新設金属標
新設金属標	209	5-08-55	135.351	金属プレート
	210	5-10-53	134.209	金属プレート
	211	5-46-11	117.171	金属プレート
	212	6-37-21	100.161	金属プレート
	213	7-54-04	83.196	金属プレート
	214	9-55-50	66.314	金属プレート
	215	11-25-41	57.925	金属プレート
	216	13-09-24	50.695	金属プレート
	217	18-46-49	36.484	金属プレート
	218	31-26-54	23.116	金属プレート
	219	68-33-36	13.412	金属プレート
	220	127-17-18	16.361	金属プレート
	221	151-04-43	28.245	金属プレート
	222	159-58-16	42.072	金属プレート
	223	164-18-05	56.431	金属プレート
	224	166-11-59	66.878	金属プレート
	225	163-29-59	70.681	
	226	161-55-28	70.681	金属プレート
	227	160-08-34	62.972	
	228	148-59-42	38.589	
	229	111-27-19	20.117	
	230	44-14-58	25.647	
	231	21-19-23	47.838	
	232	13-41-03	72.807	
	233	10-10-54	97.996	
	234	8-14-05	123.435	
	235	7-35-37	136.108	金属プレート

株式会社 大建

測量士 S56-6683 野中守弘

作製者

福岡北九州高速道路公社

事業調整課 吉村和徳

(平成 8 年 3 月 28 日)

所有者
申請人

福岡北九州高速道路公社

嘱託者

福岡市東区東浜2丁目7番53号 福岡北九州高速道路公社

福岡事務所長 平間和俊

縮尺

1