

舞鶴小学校校舎等解体工事について

1. 施工業者

大寿大勝建設工事共同企業体

- 株式会社大寿（だいじゅ）工務店 TEL 541-1619 担当：草場
- 大勝（だいしょう）建設株式会社 TEL 483-3900 担当：矢野

2. 工事期間(契約期間)

平成23年6月23日 ～ 平成23年12月15日

※7月21日（木）頃から資材の搬入等を開始

3. 施工に関して

(1) 作業時間

- 月曜日から土曜日の午前8時から午後5時
- 日曜日、祝祭日は原則として作業を行わない

(2) 交通対策

- 工事車両の進入路は、敷地の西側一箇所（検察庁側）のみとする。
- 工事車両の出入口及び長浜通交差点に交通誘導員を配置する。
- 清掃等により、道路の汚損防止に努める。

(3) 騒音対策

- 作業用の重機は、低騒音型の機械を使用する。
- 騒音規制法、県公害防止条例等の法令を遵守する。

4. 解体工事説明会


平成23年7月20日（水） 午後7時から 於 舞鶴公民館講堂

※舞鶴公民館は、平成26年3月まで鮮魚市場（中央区長浜3丁目1 1-3）
4階に仮移転

5. 地図


裏面のとおり

舞鶴小学校
福岡市中央区舞鶴2丁目6番6号

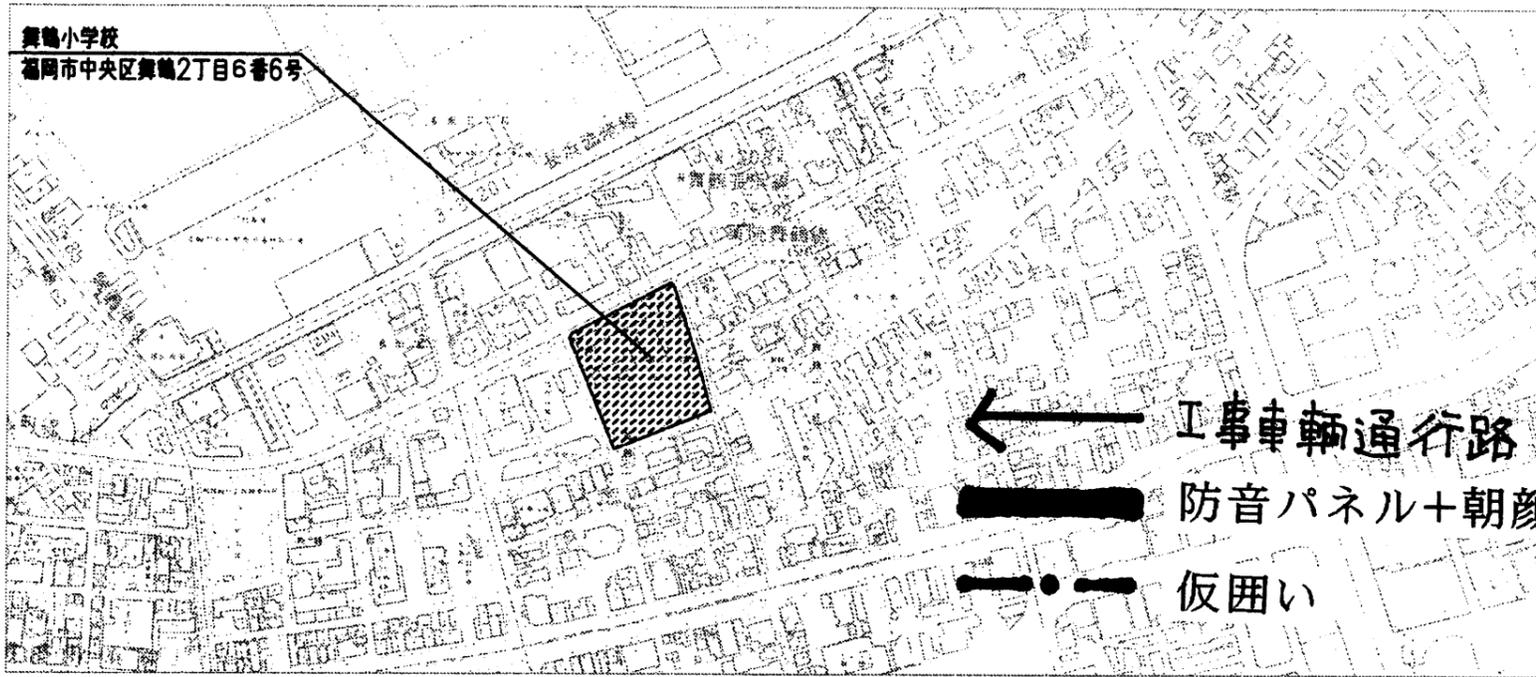

← 工事車輛通行路
 防音パネル+朝顔養生
 仮囲い

付近見取図 S=1/5,000 (A1), S=1/10000 (A3)

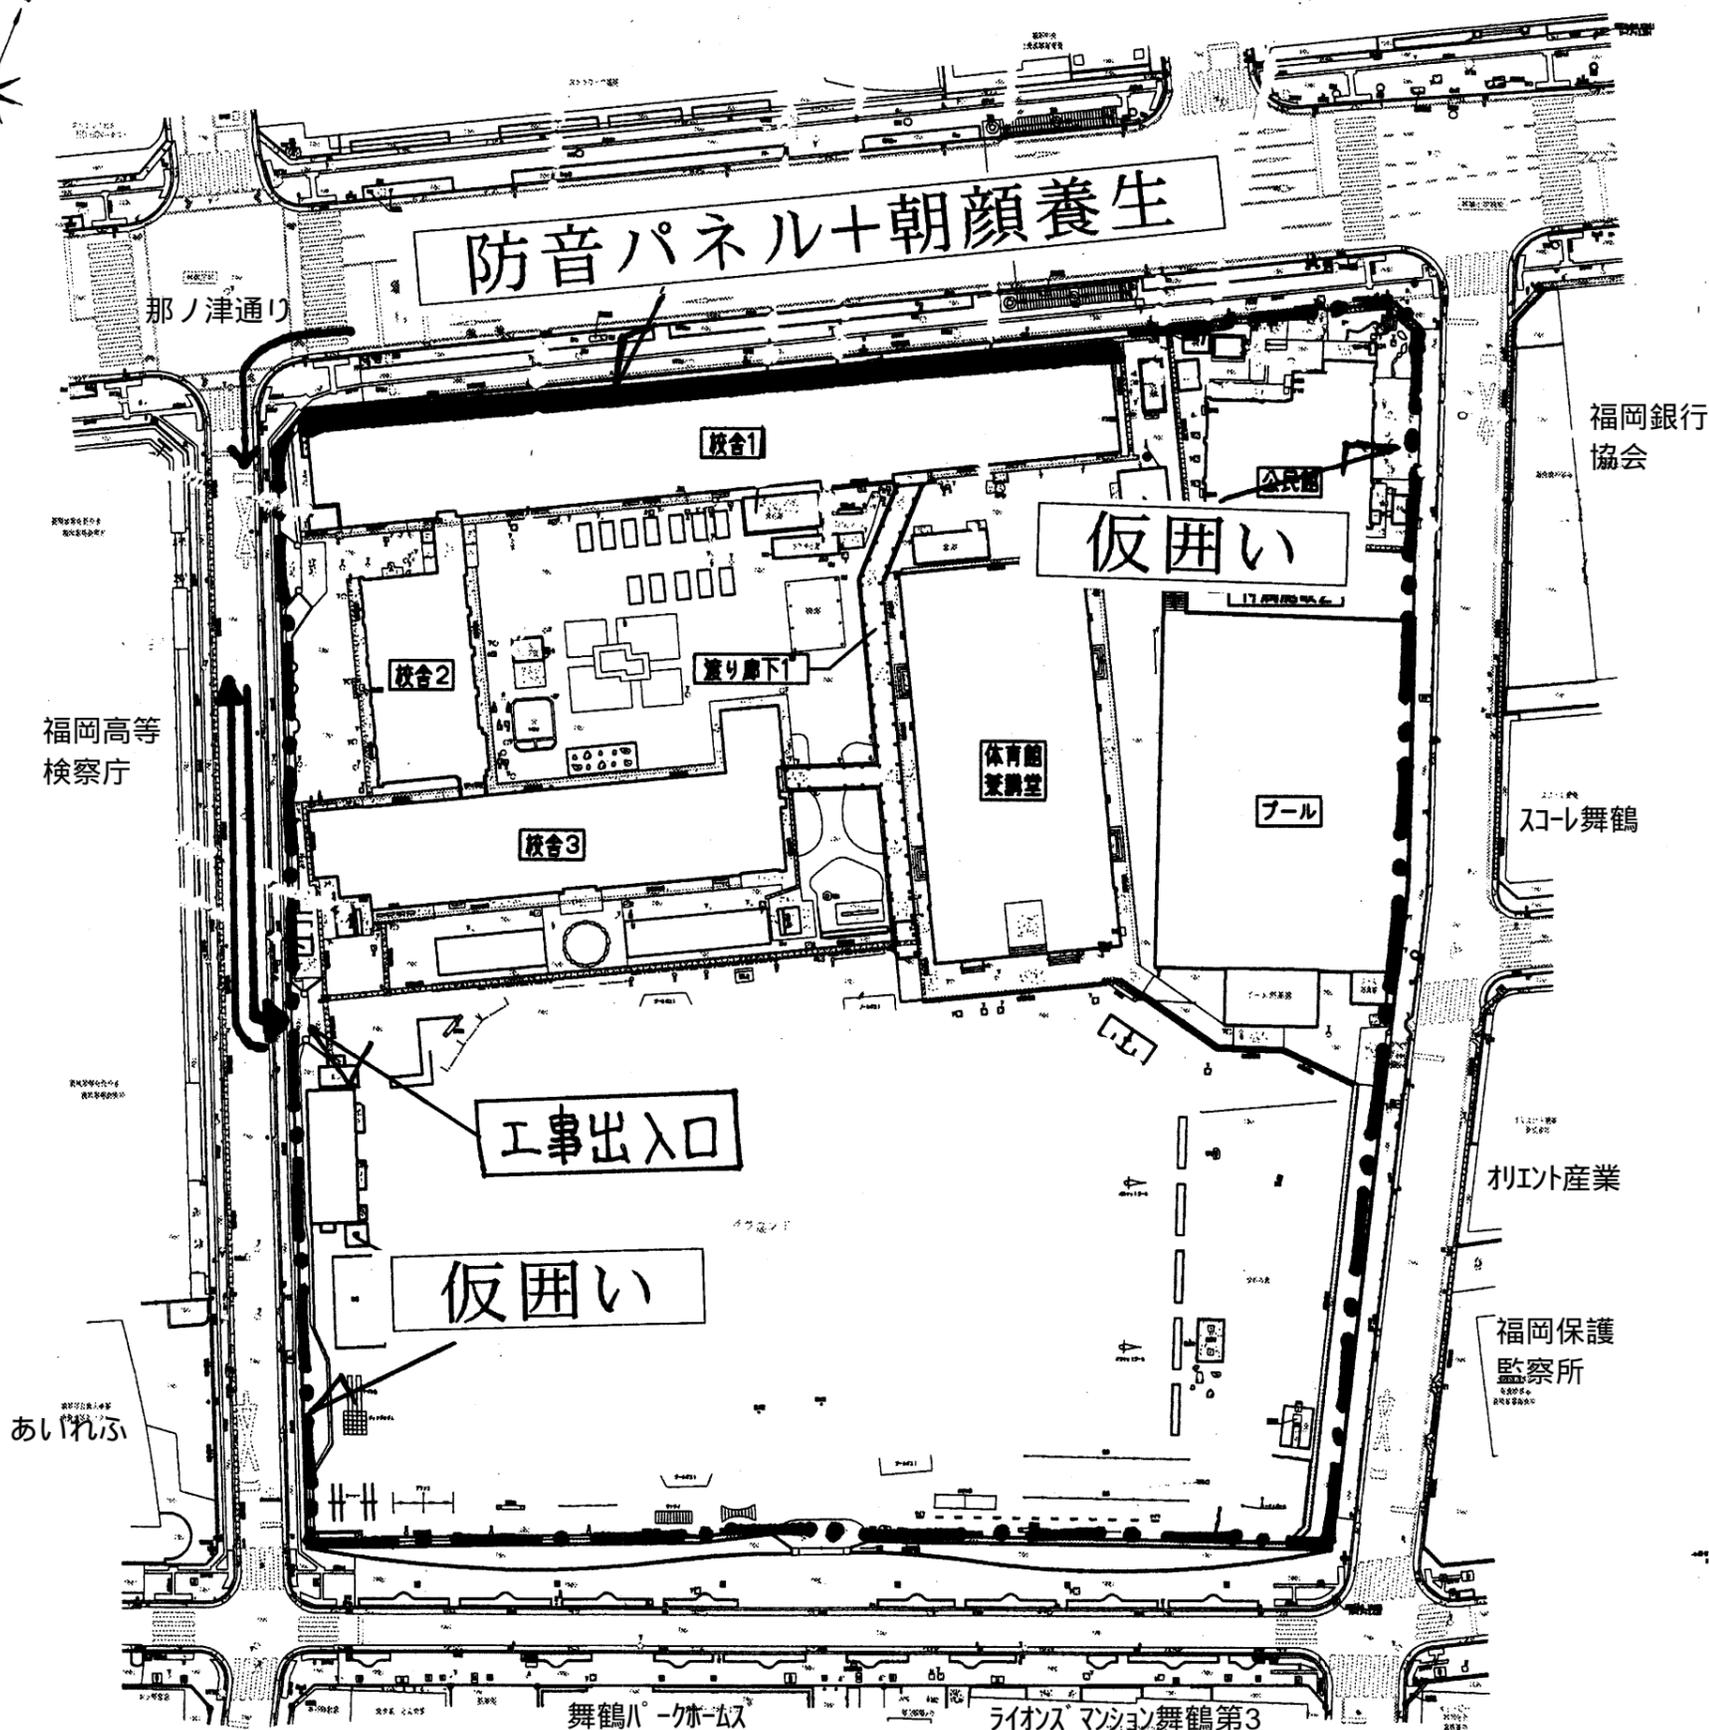

配 ■ ■ S=1/500 (A1), S=1/1000 (A3)

着工			
竣工			
監理			
施工			