福岡市小学校給食調理等業務委託　学校別仕様書（当仁小学校）

１　履行場所

福岡市立当仁小学校（福岡市中央区唐人町３丁目１番４５号）
電話番号　０９２－７４１－２７０１

２　給食調理施設等の概要

・校舎：４階建（１階給食室、１階～３階の配膳室を使用）
・ウェットシステム／ドライ運用
・貸付施設等については「貸付施設等一覧表」（別表）のとおり。
・教室の配置図及び給食室の平面図については、添付の図面のとおり。
・空調設備
　調理室用天吊型スポットエアコン（ 有 ・ 無 ）
　控室用エアコン（ 有 ・ 無 ）
※変更が生じた場合はその都度通知する。

３　給食時間等

１２時２０分から１３時００分まで
・年度当初は上記時間とし、以後、変更がある場合は、協議のうえ調整する。
・学校行事及び短縮授業等により臨時的に時間を変更する場合は、その都度指示する。

４　予定給食実施日数　　１９５日

・各月の給食実施日数は、「学校給食年間実施計画表」（様式１）により通知する。
・このほか、長期休業中等に、定期清掃業務等を行うこととする。

５　予定調理食数　　６２７食

・年度当初の基本調理食数及び内訳は「学級別基本調理食数一覧表（年度当初)」（様式２）により通知する。
・変更が生じた場合は、その都度「学級別基本調理食数一覧表（変更)」（様式２）により通知する。

【内訳】

学年等	配缶数等	調理食数	アレルギー除去食数（内数）
１学年	４学級	１０７食	－食
２学年	４学級	１０８食	２食
３学年	３学級	８７食	－食
４学年	３学級	９６食	１食
５学年	３学級	９６食	１食
６学年	３学級	９０食	１食
特別支援学級	５学級	３２食	２食
職員室・事務室	１箇所	８食	－食
検　食	１箇所	３食	－食
合　計	２５学級２箇所	６２７食	７食

※アレルギー除去食数は調理食数の内数。

６　食缶・食器具等の運搬及び回収方法

食缶・食器具等の運搬及び回収方法は共通仕様書、福岡市学校給食衛生管理マニュアル及び以下のとおりとするが、学級編制の変更、校舎の工事等に伴い変更が必要な場合、発注者は運搬及び回収方法を変更することができる。この場合において、変更後の運搬及び回収方法は、変更判明後、速やかに受注者に指示するものとする。

・２階～３階は、給食室の専用リフトから各階の配膳室に運搬し、各学年及び特別支援学級（かがやき）２、３組の配膳棚に入れる。
・北棟１階のクラスと特別支援学級（かがやき）１組のごはん・パン、おかず、食器等は専用容器に入れ、給食室カウンターに置く。
・除去食は、氏名・除去食品名を明記のカードと除去食を給食室カウンターに置く。
・職員室・事務室については、給食室カウンターに置く。

７　廃棄物（残食等）の処理方法

廃棄物の種類		収集日	処理方法
可燃物		毎　日	・指定のごみ袋に入れて、可燃物倉庫に運ぶ。
不燃物 （空缶等）		週１回 （木曜）	・指定のごみ袋に入れて、不燃物倉庫に運ぶ。 ・空缶については、上下底を缶切りで落とし、潰すこと。
資源物	牛乳パック	毎　日	・可燃物として処理する。 ・飲み残しがあるもの、未開封のものについては、開封して処理する。
	段ボール等	環境局が指定する日	・リサイクル倉庫に運び、できるかぎりリサイクルする。 ※物資の納入業者による引き取りが可能なものは引き取りとする。
	空きびん	環境局が指定する日	・ラベルをきれいに剥がし中をすすいだ後、透明な袋に入れて、リサイクル倉庫に運ぶ。
その他	使用済油	不定期	・一斗缶に入れ、使用済油置場に保管する。

※上記以外の廃棄物については、その都度指示する。
※収集日等に変更が生じた場合は、その都度指示する。

８　特別給食等

内　容	回　数	実施予定時期等
給食試食会	１回／年	１０月（対象者：希望する保護者４０名程度） ※修学旅行中に実施。

※上記以外について、必要がある場合はその都度協議する。

９　学校行事への出席依頼

行事名	実施予定日	出席者
入学式	４月１３日（火）	業務遂行責任者または業務遂行副責任者を含む１人以上
給食週間	１月後半	
卒業式	３月（未定）	

※上記以外について、必要がある場合はその都度協議する。

１０　留意事項

（１）パンについて

・家庭への持ち帰りを可としているため、残食の取り扱いについては学校長の指示に従うこと。

（２）給食室への入室方法等

・給食室への入退室方法等については、学校長の指示に従うこと。

（３）車両の駐車等

・受注者は、原則として車両を校内に駐車してはならない。

別表（1）

貸付施設等一覧表（備品）

学校名　当仁小学校

No.	品名	数量	備考
1	回転釜	4	
2	攪拌機	1	
3	球根皮むき機	1	
4	牛乳用冷蔵庫	1	
5	原材料用冷蔵庫	1	
6	原材料用冷凍庫	1	
7	食缶消毒保管庫	1	
8	食器消毒保管庫（大）	1	
9	食器洗浄機	1	
10	包丁まな板消毒保管庫	1	
11	保存食用冷凍庫	1	
12	野菜裁断機	1	
13	作業台	1	
14	ザル置き台	1	
15	下処理室シンク	1	
16	シンク（2槽）	2	
17	シンク（移動）	4	
18	調理台（固定）	1	
19	ドライ台車	4	
20	平置台	2	
21	リフト用運搬車	3	
22	デジタル自動はかり（60kg）	1	
23	エアコン	1	
24	衣類乾燥機	1	
25	クリーンボックス（外ごみ箱）	1	
26	サラダ用冷蔵庫	1	
27	床置き式スポットクーラー	2	
28	真空冷却機	1	
29	スチームコンベクションオーブン	1	
30			
31			
32			
33			
34			
35			
36			
37			
38			
39			
40			

別表（2）

貸付施設等一覧表（消耗品）

学校名　　当仁小学校

No.	品名	備考
1	あさがおざる	
2	泡立て器（小）	
3	泡立て器（大）	
4	泡立て器（小）【卵専用】	
5	泡立て器（大）【卵専用】	
6	運搬車（中）	
7	運搬車（大）	L字台車
8	運搬車（特大）	
9	お玉	
10	温湿度計（調理室用）	
11	温湿度計（物資用）	
12	かぎ玉	
13	かぎひしゃく	
14	缶切（小）	
15	脚立	
16	ゴムべら（小）	
17	ゴムべら（大）	
18	しゃもじ	
19	すのこ	
20	スパテラ	
21	ソースポット	
22	やかん	
23	卓上コンロ	
24	たらい（下処理用）	
25	たらい（肉用）	
26	たらい（調理用）	
27	調理用アルミ食器	
28	調理用ザル	
29	調理用食缶（小）	
30	調理用食缶（大）	
31	調理用ボール（小）	
32	調理用ボール（中）	
33	調理用ボール（大）	
34	取っ手付きザル	
35	トング（小）	
36	トング（大）	
37	パン箱	
38	ひしゃく	
39	ホワイトボード	
40	まな板渡し	


別表（2）

貸付施設等一覧表（消耗品）


学校名　当仁小学校

No.	品名	備考
41	両手鍋	
42	油こし器	
43	油こし器用食缶	
44	お椀	
45	飯椀	
46	平皿	
47	食器かご（小）	
48	食器かご（大）	
49	スプーン	
50	スプーンかご	
51	フォーク	
52	フォークかご	
53	食缶　8L	
54	食缶　10L	
55	食缶　12L	
56	食缶　14L	
57	ボール（小）	
58	ボール（中）	
59	ボール（大）	
60	ボール用しき網	
61	除去食個人盆	
62	除去食名札	
63	チャンピオン	
64	食缶6L	
65	ののじトング	
66	絹目網	
67	荒目網	
68	パンチングおたま大	
69	パンチングおたま小	
70	スコップ	
71	たらい（裁断機受け）	
72	デジタル自動はかり（2kg，3kg，12kg，20kg，30kg）	
73	キャビネット（ロッカー）	
74	洗濯機	
75	石油ファンヒーター	
76	フードプロセッサー	
77	カッター　オルファ　鉄の爪	
78	脚立	
79		
80		


小 － 2

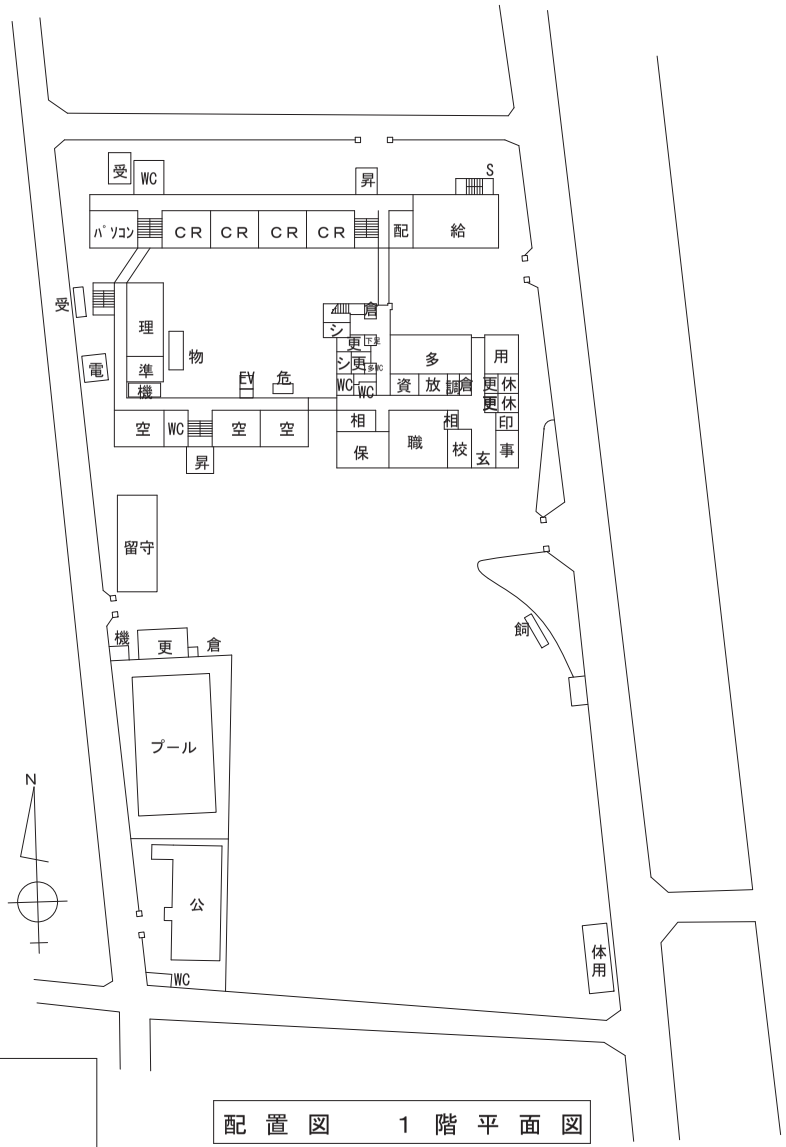


配 置 図　　1 階 平 面 図

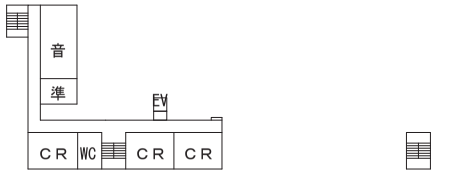

4 F　　P H

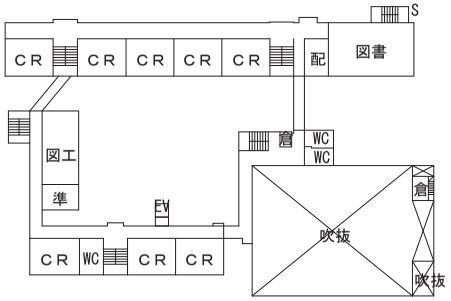

3 F

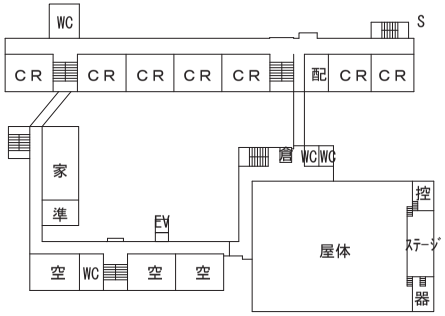

2 F

年度	学級数
20	21(2)
21	21(3)
22	21(3)
23	22(4)
24	22(4)
25	23(5)
26	22(4)
27	22(4)
28	21(4)
29	19(3)
30	
31	
32	
33	
34	
35	
36	
37	
38	
39	
40	


区分	室数
ＣＲ	22
理科	1
音楽	1
図工	1
家庭	1
図書	1
視聴覚	
ＰＣ	1
多目	1

H29. 5修正事項
1, 2F　特通×６→空×６
1F特学（肢体）→CR
2F教→配の一部
1-4F　ＥＶ　移動
飼　追記

市名	福岡市	縮尺	1/1000	学校名	当　仁　小	用途地域	第２種住居

運動場面積
4,800

敷地面積	14,113
開校年月日	M6.4.1
学校番号	小－　2

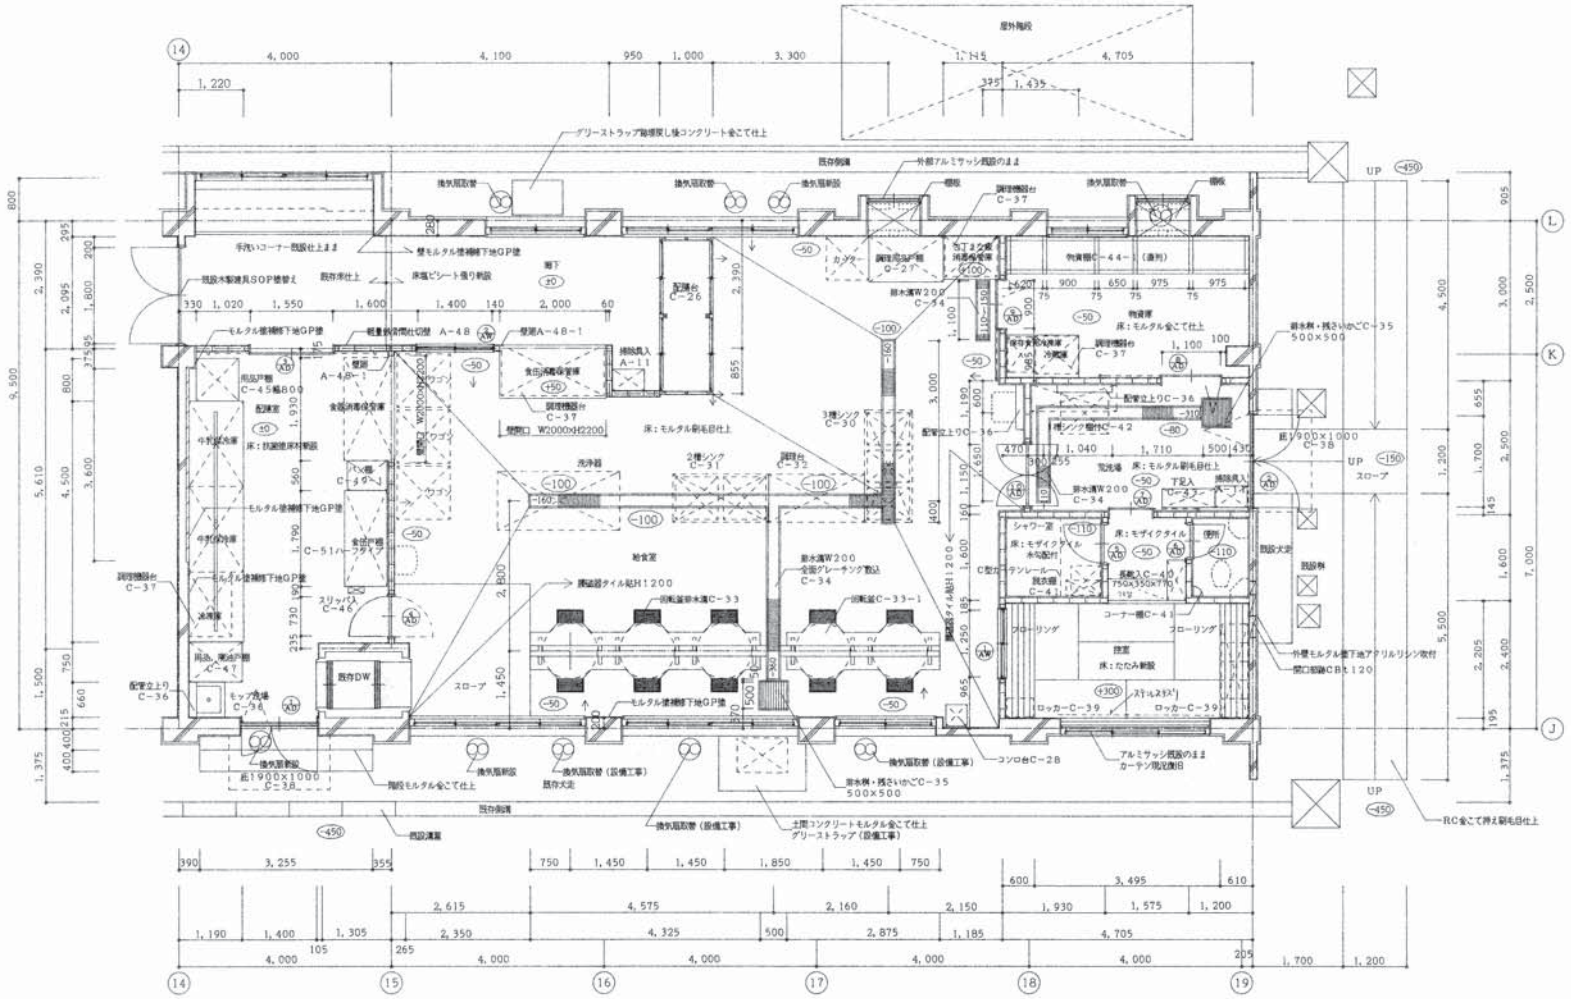
屋外階段
グリーストラップ撤去し後コンクリート金こて仕上
既存側溝
外部アルミサッシ既設のまま
庇
手洗いコーナー既設仕上まま
既設木製建具SOP塗替え
既存床仕上
床塩ビシート張り新設
壁モルタル塗補修下地GP塗
軽量鉄骨間仕切壁 A-48
壁面A-48-1
配膳台 C-26
排気口 W2000×H2200
床：モルタル刷毛目仕上
食缶消毒保管庫
調理機器台 C-37
3槽シンク C-30
2槽シンク C-31
洗浄器
給食室
調理台 C-32
回転釜排水溝C-33
回転釜C-33-1
排水溝W200 全面グレーチング取込 C-34
腰壁タイル貼H1200
スリッパ入 C-46
既存DW
スロープ
モップ流場 C-36
配管立上り C-36
一般用便器 C-45 幅800
障害者用便器 C-45 幅800
手洗器 C-51 ハーフタイプ
ハンガー C-49
ベンチ C-50
掃除用具戸棚 C-47
冷凍庫
冷蔵庫
食器戸棚 C-48
物資庫 C-44-（造作）
物資庫 床：モルタル金こて仕上
排水溝W200 C-34
排水栓・残さいかご C-35 500×500
流し台 C-41
ステンレス製 C-40 750×350×H70
シャワー室
床：モザイクタイル 水勾配付
便所
床：モザイクタイル
テンレール 既存棚 C-41
既設流し
既設棚
コーナー棚 C-41
フローリング
畳室
床：なため新設
ロッカー C-39
スチールスノコ
外壁モルタル塗下地アクリルリシン吹付
開口部補CB t120
アルミサッシ既設のまま カーテン現況調査
コンロ台 C-28
土間コンクリートモルタル金こて仕上 グリーストラップ（設備工事）
換気扇取替（設備工事）
既存流し
既存床
既設流し
既設棚
既設大流し
既設棚
既設流し
既設棚
既設流し
既設棚
既設

福岡市小学校給食調理等業務委託　学校別仕様書（那珂小学校）

１　履行場所

福岡市立那珂小学校（福岡市博多区那珂３丁目１０番１号）
電話番号　０９２－４３１－４９７９

２　給食調理施設等の概要

・校舎：３階建（１階給食室、１階～３階の配膳室を使用）
・ウェットシステム／ドライ運用
・貸付施設等については「貸付施設等一覧表」（別表）のとおり。
・教室の配置図及び給食室の平面図については、添付の図面のとおり。
・空調設備
　調理室用天吊型スポットエアコン（ 有 ・ 無 ）
　控室用エアコン（ 有 ・ 無 ）
※変更が生じた場合はその都度通知する。

３　給食時間等

１２時１５分から１３時０分まで　（特別時制：１２時０分から１２時４５分まで）
・年度当初は上記時間とし、以後、変更がある場合は、協議のうえ調整する。
・学校行事及び短縮授業等により臨時的に時間を変更する場合は、その都度指示する。
・検食時間は、給食開始の３０分前とする。

４　予定給食実施日数　　１９５日

・各月の給食実施日数は、「学校給食年間実施計画表」（様式１）により通知する。
・このほか、長期休業中等に、定期清掃業務等を行うこととする。

５　予定調理食数　　１１５５食

・年度当初の基本調理食数及び内訳は「学級別基本調理食数一覧表（年度当初)」（様式２）により通知する。
・変更が生じた場合は、その都度「学級別基本調理食数一覧表（変更)」（様式２）により通知する。

【内訳】

学年等	配缶数等	調理食数	アレルギー除去食数（内数）
１学年	５学級	１７６食	－食
２学年	６学級	２０５食	２食
３学年	６学級	１９３食	３食
４学年	４学級	１５０食	－食
５学年	６学級	２０３食	１食
６学年	５学級	１６４食	１食
特別支援学級（聴覚を含む)	３学級	４８食	－食
職員室・事務室	１箇所	１５食	－食
検　食	１箇所	１食	－食
その他	－箇所	－食	－食
合　計	３５学級・２箇所	１１５５食	７食

※アレルギー除去食数は調理食数の内数。

６　食缶・食器具等の運搬及び回収方法

食缶・食器具等の運搬及び回収方法は共通仕様書、福岡市学校給食衛生管理マニュアル及び以下のとおりとするが、学級編制の変更、校舎の工事等に伴い変更が必要な場合、発注者は運搬及び回収方法を変更することができる。この場合において、変更後の運搬及び回収方法は、変更判明後、速やかに受注者に指示するものとする。

・除去食は、氏名・除去食品名を明記のうえ、給食カウンターに置くこと。
・職員室・事務室については、給食室カウンターに置くこと。

７　廃棄物（残食等）の処理方法

廃棄物の種類		収集日	処理方法
可燃物		毎　日	・指定のごみ袋に入れて、学校の指定場所に運ぶ。
不燃物 （空缶等）		週１回 （水曜）	・指定のごみ袋に入れて、学校の指定場所に運ぶ。 ・空缶については、上下底を缶切りで落とし、潰すこと。
資源物	牛乳パック	毎　日	・リサイクルしていない学級分は可燃物として処理する。 ・飲み残しがあるもの、未開封のものについては、開封して処理する。
	段ボール等	環境局が指定する日	・学校の指定場所に運び、できるかぎりリサイクルする。 ※物資の納入業者による引き取りが可能なものは引き取りとする。
	空きびん	環境局が指定する日	・中をすすいだ後、透明な袋に入れて、リサイクルボックスに運ぶ。
その他	使用済油	不定期	・一斗缶に入れ、使用済油置場に保管する。

※上記以外の廃棄物については、その都度指示する。
※収集日等に変更が生じた場合は、その都度指示する。

８　特別給食等

内　容	回　数	実施予定時期等
給食試食会	１回／年	時期未定（対象者：希望する保護者３０名程度）
福岡県人会との交流会	１回／年	７月（対象者：外国人の福岡県人会の方々）

※上記以外について、必要がある場合はその都度協議する。

９　学校行事への出席依頼

※必要がある場合はその都度協議する。

１０　留意事項

（１）パンについて

・家庭への持ち帰りは積極的には推奨していないため、残食の取り扱いについては学校長の指示に従うこと。

（２）給食室への入室方法等

・給食室への入退室方法等については、学校長の指示に従うこと。

（３）車両の駐車等

・受注者は、原則として車両を校内に駐車してはならない。

※校内に駐車する必要がある場合は、空きスペースの状況に応じて別途学校長と協議すること。

別表（1）

貸付施設等一覧表（備品）

学校名　　那珂小学校

No.	品名	数量	備考
1	回転釜	5	
2	攪拌機	1	上部×２
3	球根皮むき機	1	
4	牛乳用冷蔵庫	2	
5	原材料用冷蔵庫	1	
6	原材料用冷凍庫	1	
7	サラダ用冷蔵庫	1	
8	食缶消毒保管庫（大）	1	
9	器具消毒保管庫（小）	1	
10	食器消毒保管庫（大）	2	
11	食器洗浄機	1	
12	包丁まな板消毒保管庫	1	
13	保存食用冷凍庫	1	
14	野菜裁断機	1	
15	下処理室シンク	1	
16	シンク（２槽）	1	３槽×１
17	シンク（移動）	4	大×３、小×１
18	調理台（固定）	1	
19	ドライ台車	9	長×２、中×６、小×１
20	平置台	8	大×１、低×３、長方形×３
21	水切り台	6	丸パイプ×３、角パイプ×３
22	リフト用運搬車	3	
23	１００kgはかり	1	
24	エアコン	1	
25	キャビネット（ロッカー）	9	
26	洗濯機	1	
27	物置	2	
28	検収台	3	
29	真空冷却機	1	
30	サンプルケース	1	
31	スノコ棚（３段）	1	
32	食器消毒保管庫（中）	1	
33	床置き式スポットクーラー	0	
34			
35			
36			
37			
38			
39			
40			

別表（2）

貸付施設等一覧表（消耗品）

学校名　　那珂小学校

No.	品名	備考
1	あさがおざる	
2	泡立て器（小）	
3	泡立て器（小）【卵専用】	
4	運搬車（中）	
5	運搬車（大）	
6	お玉	
7	温湿度計（調理室用）	
8	温湿度計（物資用）	
9	かぎ玉	
10	かぎひしゃく	
11	缶切（小）	
12	脚立	
13	ゴムべら（小）	
14	ゴムべら（大）	
15	しゃもじ（ステン・スコップ・水切り）	
16	スパテラ	
17	ソースポット	
18	やかん	
19	卓上コンロ	
20	たらい（下処理用）	
21	たらい（肉用）	
22	たらい（調理用）	
23	調理用アルミ食器	
24	調理用ザル	
25	調理用食缶（小）	
26	調理用食缶（大）	
27	調理用ボール（小）	
28	調理用ボール（中）	
29	調理用ボール（大）	
30	トング（小）	
31	トング（大）	
32	パン箱	
33	ホワイトボード	
34	柄付き網（揚げ物用）	
35	ひしゃく（アルミ）	
36	まな板渡し	
37	両手鍋	
38	油こし器	
39	油こし器用食缶	
40	お椀	

別表（2）

貸付施設等一覧表（消耗品）

学校名　　那珂小学校

No.	品名	備考
41	飯椀	
42	平皿	
43	食器かご（小）	
44	食器かご（大）	
45	スプーン	
46	スプーンかご	
47	フォーク	
48	フォークかご	
49	食缶　4L	
50	食缶　6L	
51	食缶　8L	
52	食缶　10L	
53	食缶　12L	
54	食缶　14L	
55	ボール（小）	
56	ボール（中）	
57	ボール（大）	
58	ボール用しき網	
59	除去食名札	
60	パンチングザル	
61	魚介用ザル	
62	【卵用】食缶	
63	【卵用】ボール大・小	
64	計量カップ 2L	
65	しゃもじ（大）配缶用	
66	デジタル防水はかり（30kg）	
67	デジタル防水はかり（20kg）	
68	デジタル自動はかり	
69	フードプロセッサー	
70	金網ザル（蒸しザル）	
71		
72		
73		
74		
75		
76		
77		
78		
79		
80		


小 － ４８








配 置 図　　１ 階 平 面 図



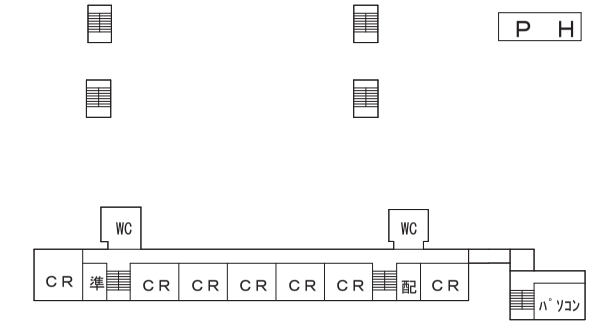

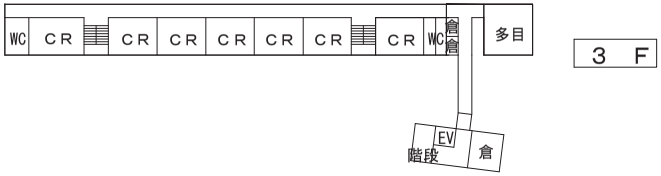

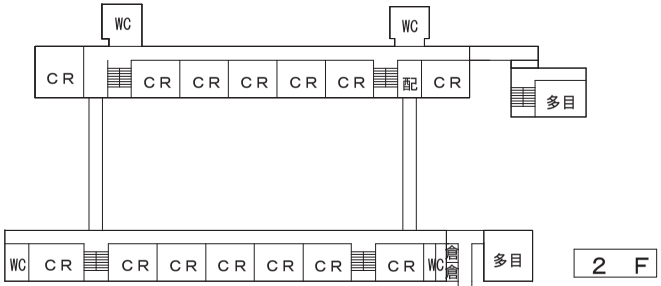

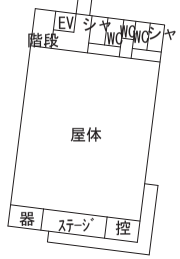

年度	学級数
20	35(2)
21	36(2)
22	33(2)
23	34(2)
24	33(2)
25	32(2)
26	30(1)
27	31(1)
28	32(2)
29	30(2)
30	
31	
32	
33	
34	
35	
36	
37	
38	
39	
40	


区分	室数
ＣＲ	36
理科	1
音楽	2
図工	1
家庭	1
図書	1
視聴覚	
ＰＣ	1
多目	3

Ｈ２９．５修正事項
1F会議→ＣＲ
1F相談→ＣＲ
1F更→印
1F相→倉
1F会→更
2，3FＣＲ→多目
焼　削除
留守　追記
多目数（1→3）
２音数（1→0）
音数（1→2）


市名	福岡市	縮尺	1/1000	学校名	那　珂　小	用途地域	住居

運動場面積
6,300

敷地面積	18,363
開校年月日	T12.4.1
学校番号	小－　４８

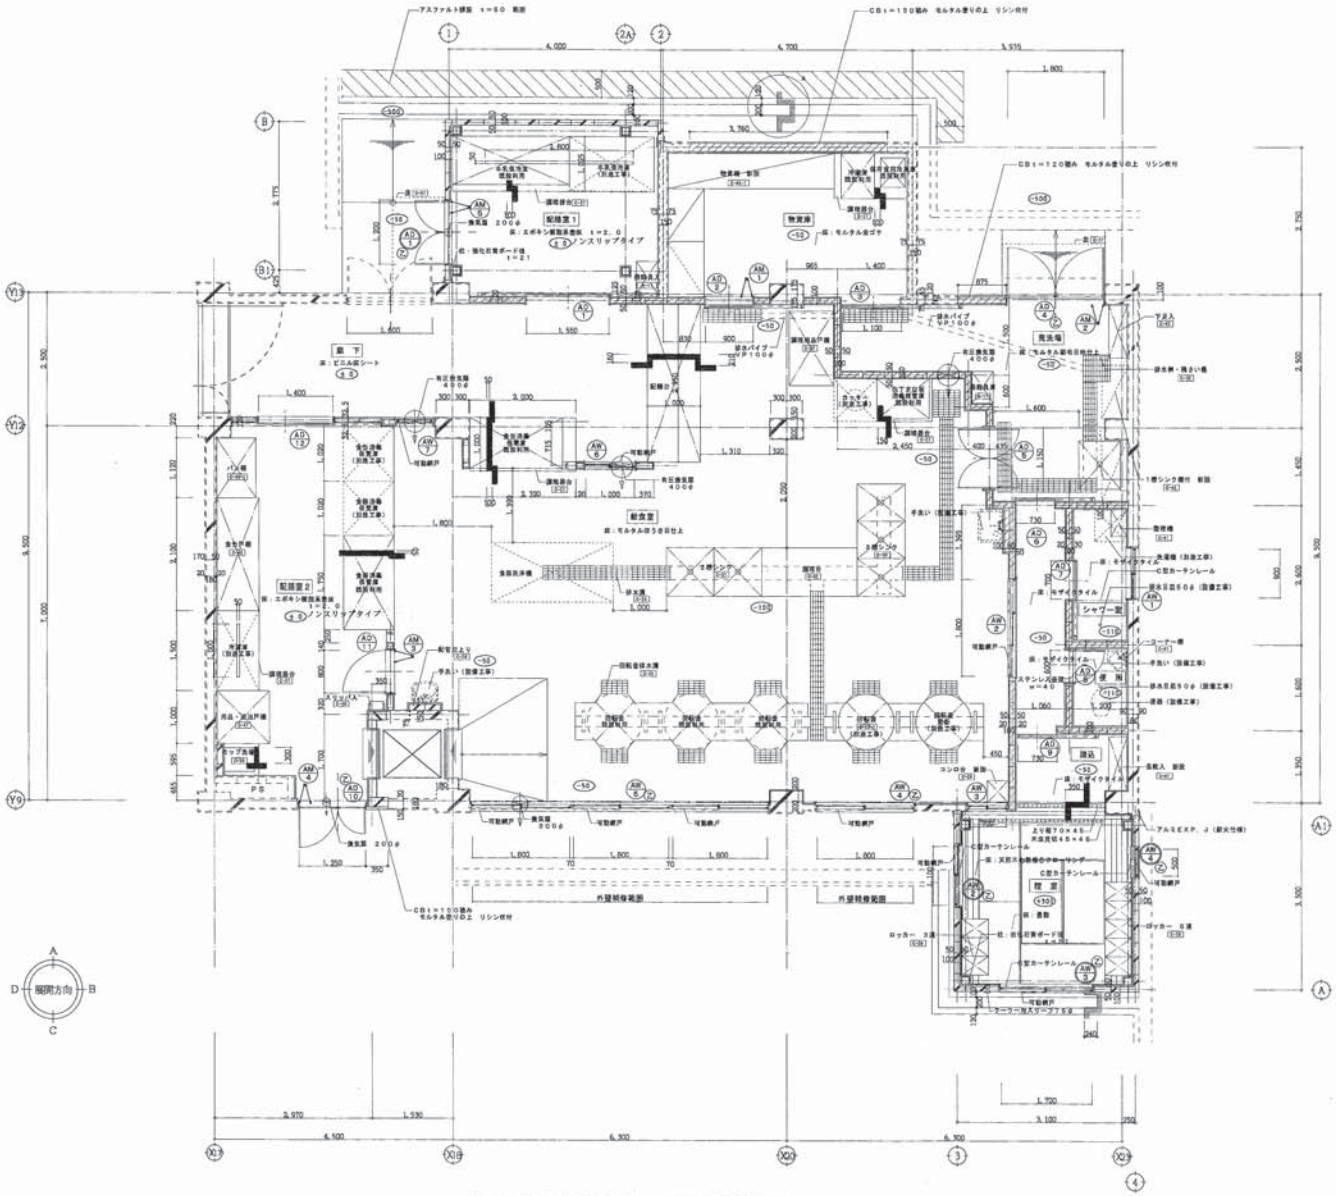

改造後　給食室・配膳室　平面詳細図　S=1/50

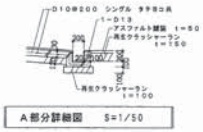

A部分詳細図　S=1/50

凡例

コンクリート
ALC版
コンクリートブロック
既設構造物を示す
別途工事範囲を示す

Ⓩ：法２条第９号のニロに規定する防火設備を示す。

⑨：特定防火設備を示す。

アトリエBBS株式会社	工事名　那河小学校給食室改造その他工事
一級建築士事務所登録 福岡県 第（一）12623号	図面名 改造後 給食室・配膳室 詳細図 縮尺 1/50
管理建築士 一級建築士登録 第（一）12623号	福岡市財産局局建築部施設建設課 日付　．．　NO. 15/32

福岡市小学校給食調理等業務委託　学校別仕様書（高宮小学校）

１　履行場所

福岡市立高宮小学校（福岡市中央区白金２丁目１５番４０号）
電話番号　０９２－５２２－８２１３

２　給食調理施設等の概要

・校舎：４階建（１階給食室、２階～４階の配膳室を使用）
・ウェットシステム／ドライ運用
・貸付施設等については「貸付施設等一覧表」（別表）のとおり。
・教室の配置図及び給食室の平面図については、添付の図面のとおり。
・空調設備
　調理室用天吊型スポットエアコン（　有　・　[無]　）
　※エアコン整備計画あり。詳細は給食運営課に問い合わせること。
　控室用エアコン（　[有]　・　無　）
※変更が生じた場合はその都度通知する。

３　給食時間等

１２時０５分から１２時５０分まで　（特別時制：１１時５５分から１２時４０分）
・年度当初は上記時間とし、以後、変更がある場合は、協議のうえ調整する。
・学校行事及び短縮授業等により臨時的に時間を変更する場合は、その都度指示する。

４　予定給食実施日数　　１９５　日

・各月の給食実施日数は、「学校給食年間実施計画表」（様式１）により通知する。
・このほか、長期休業中等に、定期清掃業務等を行うこととする。

５　予定調理食数　　５４６　食

・年度当初の基本調理食数及び内訳は「学級別基本調理食数一覧表（年度当初)」（様式２）により通知する。
・変更が生じた場合は、その都度「学級別基本調理食数一覧表（変更)」（様式２）により通知する。

【内訳】

学年等	配缶数等	調理食数	アレルギー除去食数（内数）
１学年	３学級	８８食	未定
２学年	３学級	１０２食	２食
３学年	２学級	７３食	１食
４学年	３学級	８３食	２食
５学年	３学級	９２食	－食
６学年	３学級	８７食	２食
特別支援学級	－学級	－食	－食
職員室・事務室	１箇所	２０食	－食
検　食	１箇所	１食	－食
合　計	１７学級・２箇所	５４６食	７食＋１年生対象者

※アレルギー除去食数は調理食数の内数。

６　食缶・食器具等の運搬及び回収方法

食缶・食器具等の運搬及び回収方法は共通仕様書、福岡市学校給食衛生管理マニュアル及び以下のとおりとするが、学級編制の変更、校舎の工事等に伴い変更が必要な場合、発注者は運搬及び回収方法を変更することができる。この場合において、変更後の運搬及び回収方法は、変更判明後、速やかに受注者に指示するものとする。

・２学級と職員室については、給食室カウンターに置くこと。
・除去食は、名札を使用し、給食カウンターに置くこと。

７　廃棄物（残食等）の処理方法

廃棄物の種類		収集日	処理方法
可燃物		毎　日	・指定のごみ袋に入れて、給食室専用ごみボックスに運ぶ。
不燃物 （空缶等）		週１回 （水曜）	・指定のごみ袋に入れて、給食室専用ごみボックスに運ぶ。 ・空缶については、上下底を缶切りで落とし、潰すこと。
資源物	牛乳パック	毎　日	・リサイクルはせず可燃物として処理する。 ・飲み残しがあるもの、未開封のものについては、開封して可燃物として処理する。
	段ボール等	環境局が 指定する日	・学校のリサイクル庫に運び、できるかぎりリサイクルする。 ※物資の納入業者による引き取りが可能なものは引き取りとする。
	空きびん	環境局が 指定する日	・中をすすいだ後、透明な袋に入れて、リサイクル庫に運ぶ。
その他	使用済油	不定期	・一斗缶に入れ、使用済油置場に保管する。

※上記以外の廃棄物については、その都度指示する。
※収集日等に変更が生じた場合は、その都度指示する。

８　特別給食等

内　容	回　数	実施予定時期等
給食試食会	１回／年	６月実施予定（対象者：希望する保護者４０名程度） ※自然教室中に実施。

※上記以外について、必要がある場合はその都度協議する。

９　学校行事への出席依頼

※必要がある場合は、その都度協議する。

１０　留意事項

（１）パンについて

・家庭への持ち帰りはしていない。食べ残しや欠席者などのパンの残りは処理する。

（２）給食室への入室方法等

・給食室への入退室方法等については、学校長の指示に従うこと。

（３）車両の駐車等

・受注者は、原則として車両を校内に駐車してはならない。

※校内に駐車する必要がある場合は、別途学校長と協議する。

別表（1）

貸付施設等一覧表（備品）

学校名　高宮小学校

No.	品名	数量	備考
1	回転釜（満水量140L）	5	
2	シンク（1槽）	1	下処理室
3	シンク（2槽）	2	
4	シンク（移動）	2	
5	調理台（固定）	1	
6	平置台車	5	大×1、小×4
7	平置台車（すのこ）	4	
8	ドライ用移動台車	4	大×1、小×3
9	リフト用運搬車	3	
10	検収台	2	
11	攪拌機	1	
12	球根皮むき機	1	
13	野菜裁断機	1	
14	食材用冷蔵庫	1	
15	冷凍保管庫	1	
16	牛乳保冷庫	1	
17	サラダ・和え物用冷蔵庫	1	
18	保存食用冷凍庫	1	
19	食器消毒保管庫（大）	1	
20	食器消毒保管庫（小）	1	
21	食器消毒保管庫	1	包丁まな板保管庫
22	食器消毒保管庫用制御盤	1	
23	食器洗浄機	1	
24	エアコン	1	控室
25	洗濯機	1	
26	ゴミ箱（ワイドストレージ）	1	
27	床置き式スポットクーラー	2	
28			
29			
30			
31			
32			
33			
34			
35			
36			
37			
38			
39			
40			

別表（2）

貸付施設等一覧表（消耗品）

学校名　　高宮小学校

No.	品名	備考
1	泡立て器（小）	
2	泡立て器（大）	
3	運搬車	L型台車
4	ゴムべら（大）	
5	がぎひしゃく	
6	ひしゃく（ステン）	
7	ひしゃく（アルミ）	
8	スパテラ	
9	食缶（12L）	
10	食缶（10L）	
11	食缶（8L）	
12	食缶（6L）	
13	たらい（下処理用）	
14	調理用ザル	
15	ボール（小）	
16	ボール（中）	
17	ボール（大）	
18	デジタル自動はかり（2kg）	
19	ソースポット	
20	しゃもじ	
21	お玉	
22	かぎ玉	
23	トング（小）	
24	トング（大）	
25	ボール用敷き網	
26	野菜裁断機の刃	
27	お椀	
28	飯椀	
29	食器（平皿）	
30	食器かご（小）	
31	食器かご（大）	
32	スプーン	
33	スプーンかご	
34	フォーク	
35	フォークかご	
36	調理用すくい網	
37	調理用かす揚げ網	
38	レードル	
39	まな板受け	
40	ステンバットン（排水のごみ受け用）	


別表（2）

貸付施設等一覧表（消耗品）


学校名　　高宮小学校

No.	品名	備考
41	温湿度計（配膳棚）	
42	掛け時計	
43	調理用おたま（穴あき）	
44	配膳棚用鍵	
45	金網ザル（蒸しザル）	
46	金網ザル（揚げ物用）	
47	耐熱キッチンバサミ取り外し式	
48	シリコンヘラ（青）	
49	シリコンヘラ（特大長青）	
50	缶切り機	
51	フードプロセッサー	
52	デジタル自動はかり（15kg）	配缶用
53	デジタル自動はかり（3kg）	除去食計量用
54	100kgはかり	
55	キャビネット（ロッカー）　スチール戸棚上下	給食室前廊下
56	ホワイトボード	食数掲示用
57		
58		
小 － ２２

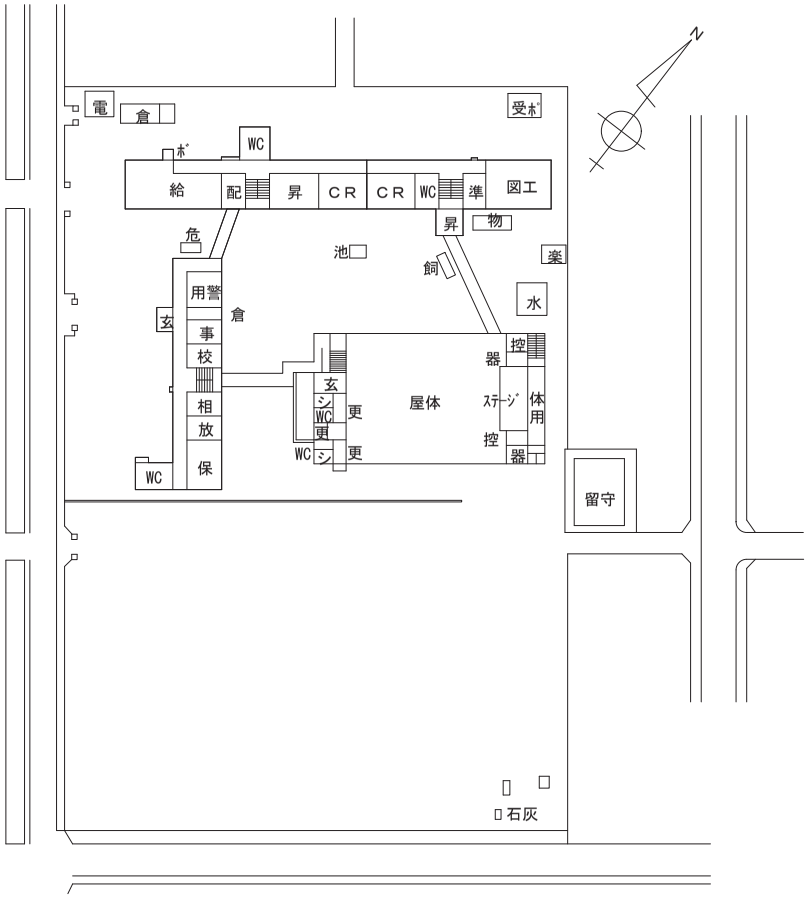

配 置 図　　１ 階 平 面 図

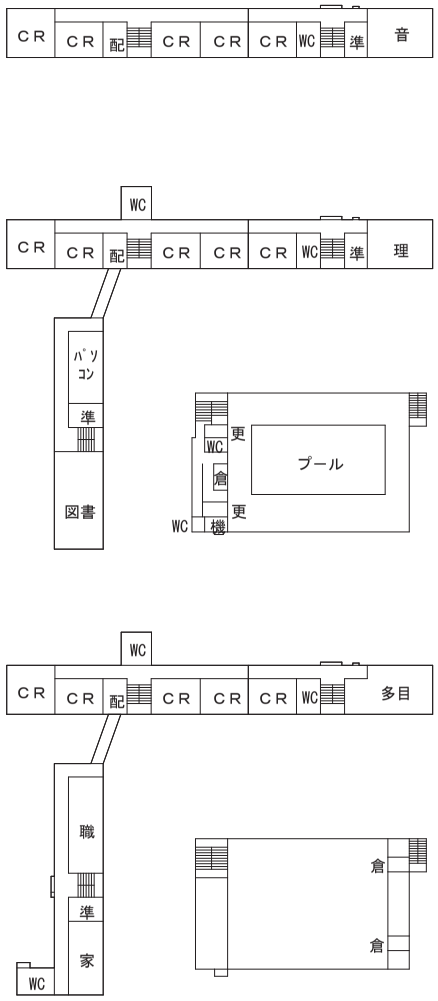

Ｐ Ｈ

４ Ｆ

３ Ｆ

２ Ｆ

年度	学級数
20	15(2)
21	14(2)
22	14(2)
23	14(2)
24	14(2)
25	15(2)
26	14(2)
27	15(2)
28	16(2)
29	15(1)
30	
31	
32	
33	
34	
35	
36	
37	
38	
39	
40	


区分	室数
ＣＲ	17
理科	1
音楽	1
図工	1
家庭	1
図書	1
視聴覚	
ＰＣ	1
多目	1

H29.5　修正事項
焼　削除
飼育　移動
物　移動

市名	福岡市	縮尺	1/1000	学校名	高　宮　小	用途地域	第２種住居

運動場面積
5,000

敷地面積	13,454
開校年月日	M7.6.1
学校番号	小－　２２

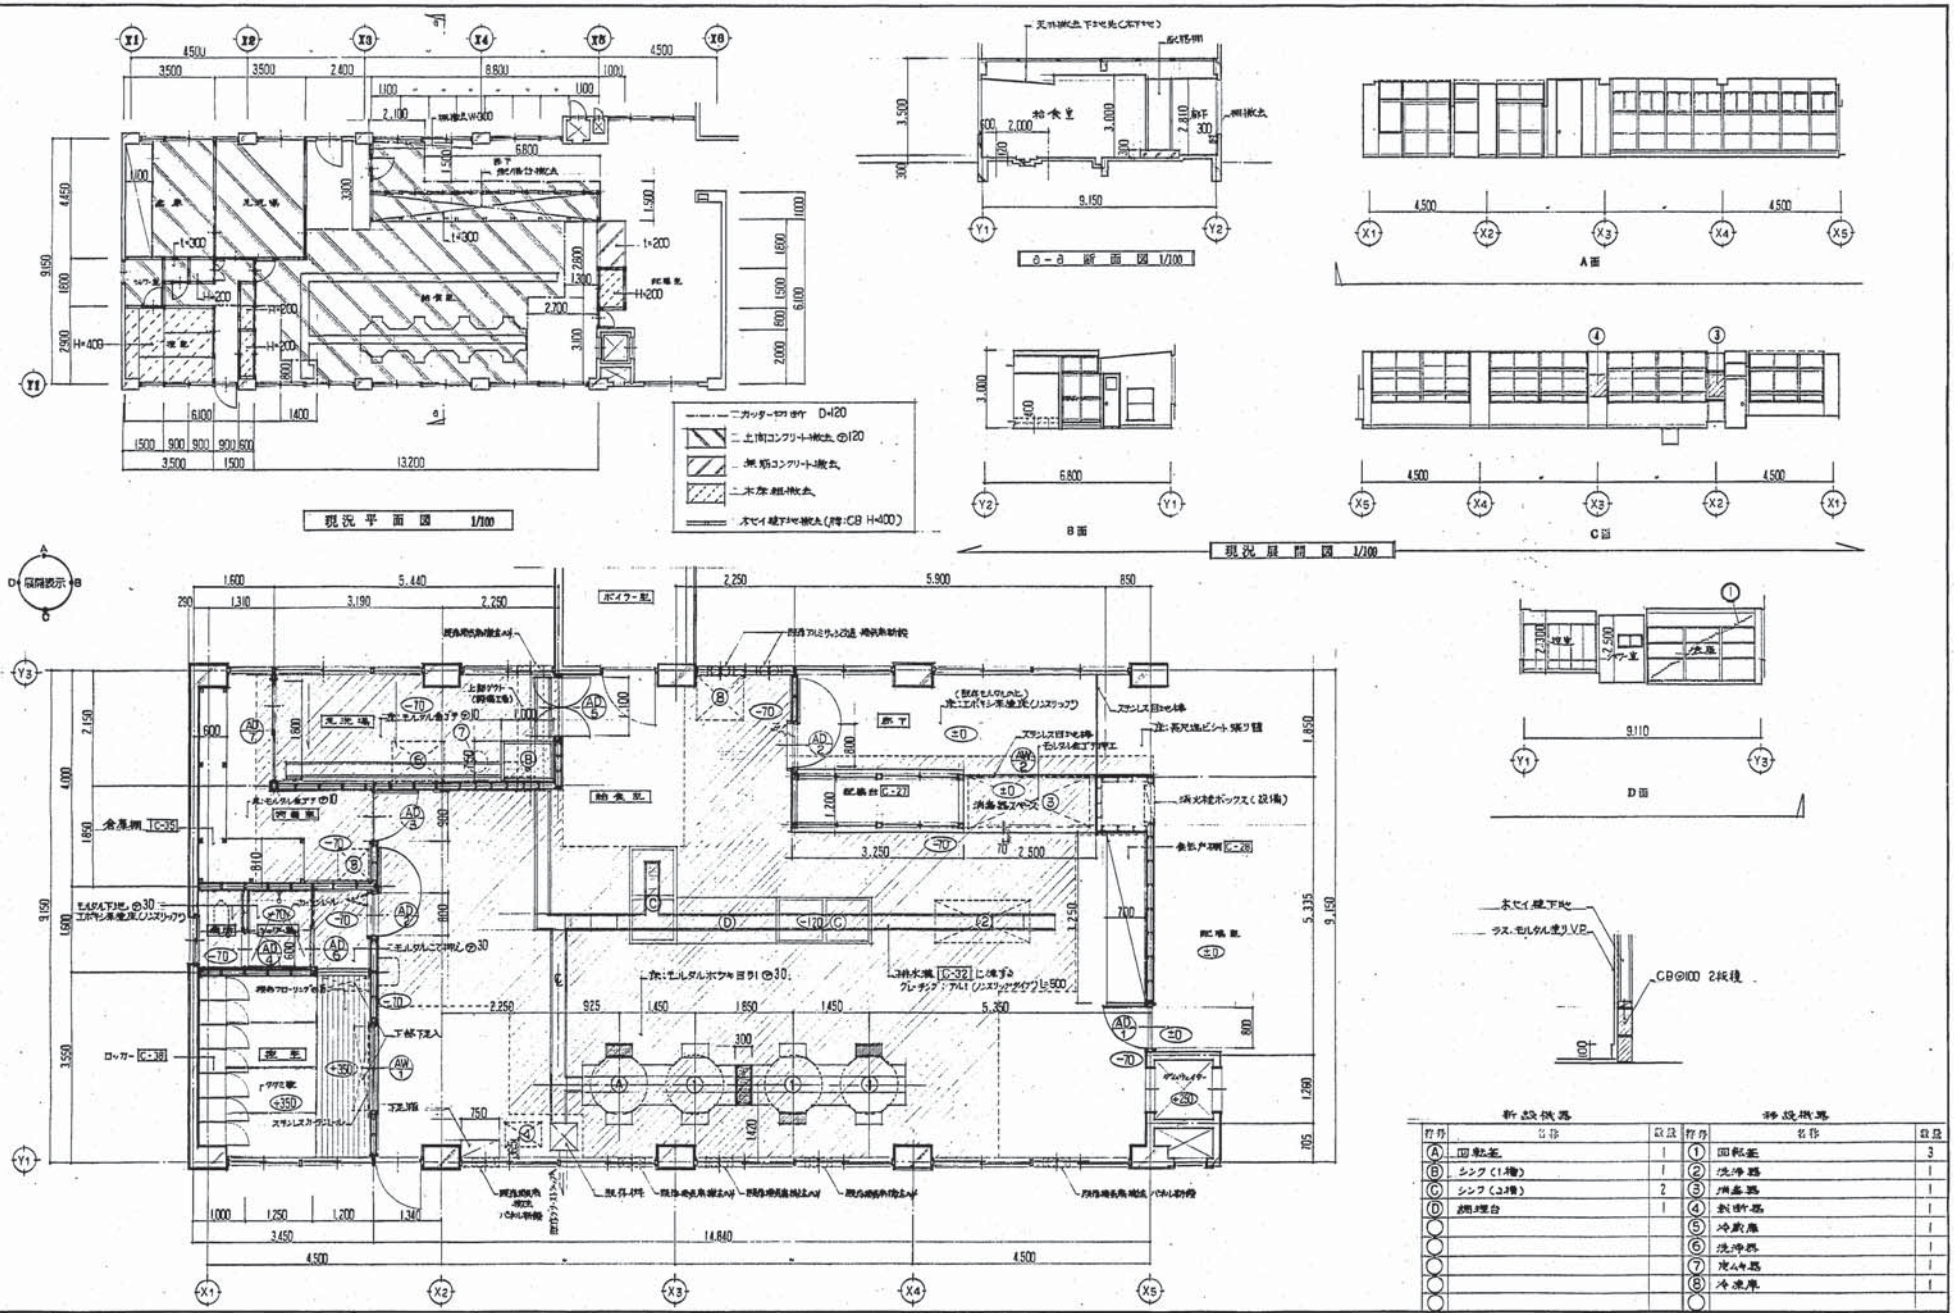
現況平面図 1/100
a-a 断面図 1/100
現況展開図 1/100
A面
B面
C面
D面
新設機器
移設機器
工事名 高宮小学校校舎内部改造工事
図面名 給食室、厨室
縮尺 1/50 1/100 日付 . . No 33/41
00202