福岡市小学校給食調理等業務委託　学校別仕様書（有田小学校）

１　履行場所

福岡市立有田小学校（福岡市早良区有田８丁目１７番１号）
電話番号　０９２－８６１－１２３５

２　給食調理施設等の概要

・校舎：４階建（１階給食室、１階～４階の配膳室を使用）
・ウェットシステム／ドライ運用
・貸付施設等については「貸付施設等一覧表」（別表）のとおり。
・教室の配置図及び給食室の平面図については、添付の図面のとおり。
・空調設備
　調理室用天吊型スポットエアコン（ 有 ・ 無 ）
　控室用エアコン（ 有 ・ 無 ）
※変更が生じた場合はその都度通知する。

３　給食時間等

１２時２０分から１３時０５分まで　（特別時制：１２時４０分から１３時２５分まで）
・年度当初は上記時間とし、以後、変更がある場合は、協議のうえ調整する。
・学校行事及び短縮授業等により臨時的に時間を変更する場合は、その都度指示する。

４　予定給食実施日数　　１９５日

・各月の給食実施日数は、「学校給食年間実施計画表」（様式１）により通知する。
・このほか、長期休業中等に、定期清掃業務等を行うこととする。

５　予定調理食数　　６３２食

・年度当初の基本調理食数及び内訳は「学級別基本調理食数一覧表（年度当初）」（様式２）により通知する。
・変更が生じた場合は、その都度「学級別基本調理食数一覧表（変更）」（様式２）により通知する。

【内訳】

学年等	配缶数等	調理食数	アレルギー除去食数（内数）
１学年	３学級	１００食	（未定）食
２学年	３学級	１０１食	１食
３学年	３学級	９０食	１食
４学年	３学級	９１食	３食
５学年	３学級	９７食	―食
６学年	３学級	９７食	２食
特別支援学級	６学級	３５食	２食
職員室・事務室	１箇所	２０食	－食
検　食	１箇所	１食	－食
合　計	２４学級・２箇所	６３２食	（未定）９食

※アレルギー除去食数は調理食数の内数。

６　食缶・食器具等の運搬及び回収方法

食缶・食器具等の運搬及び回収方法は共通仕様書、福岡市学校給食衛生管理マニュアル及び以下のとおりとするが、学級編制の変更、校舎の工事等に伴い変更が必要な場合、発注者は運搬及び回収方法を変更することができる。この場合において、変更後の運搬及び回収方法は、変更判明後、速やかに受注者に指示するものとする。

・特別支援学級のパン・ごはんは、専用容器に入れ、２階配膳室、３階配膳室に置くこと。
・除去食は、各階の配膳室で対象児童と担任に手渡しをすること。
・職員室・事務室については、給食室カウンターに置くこと。

７　廃棄物（残食等）の処理方法

廃棄物の種類		収集日	処理方法
可燃物		毎　日	・指定のごみ袋に入れて、学校の指定場所に運ぶ。 ・１袋１０ｋｇ以内に収めること。
不燃物 （空缶等）		週１回 （水曜）	・指定のごみ袋に入れて、学校の指定場所に運ぶ。 ・空缶については、上下底を缶切りで落とし、潰すこと。 ・１袋１０ｋｇ以内に収めること。
資源物	牛乳パック	毎　日	・リサイクルしていない学級分は可燃物として処理する。 ・飲み残しがあるもの、未開封のものについては、開封して処理する。
	段ボール等	環境局が 指定する日	・学校の指定場所に運び、できるかぎりリサイクルする。 ※物資の納入業者による引き取りが可能なものは引き取りとする。
	空きびん	環境局が 指定する日	・中をすすいだ後、透明な袋に入れて、リサイクルボックスに運ぶ。
その他	使用済油	不定期	・一斗缶に入れ、使用済油置場に保管する。

※上記以外の廃棄物については、その都度指示する。
※収集日等に変更が生じた場合は、その都度指示する。

８　特別給食等

内　容	回　数	実施予定時期等
給食試食会	１～２回／年	６月、１１月上旬頃（対象者：希望する保護者３０名程度） ※校外学習が実施されている日に実施

※上記以外について、必要がある場合はその都度協議する。

９　学校行事への出席依頼

行事名	実施予定日	出席者
入学式	４月７日（水）	業務遂行責任者または業務遂行副責任者を含む１人以上
運動会	５月２９日（土）	
給食週間	１月後半	従事者全員
卒業式	３月（未定）	業務遂行責任者または業務遂行副責任者を含む１人以上

※上記以外について、必要がある場合はその都度協議する。

１０　留意事項

（１）パンについて

・家庭への持ち帰りを可としているため、残食の取り扱いについては学校長の指示に従うこと。

（２）給食室への入室方法等

・給食室への入退室方法等については、学校長の指示に従うこと。

（３）車両の駐車等

・受注者は、原則として車両を校内に駐車してはならない。ただし、学校長が認めた場合に限り車両等を学校敷地内に駐車することができる。

（４）食物アレルギーへの対応等

・除去食を含めた細やかな対応をすること。
・内容に関しては、学校長と協議すること。

（５）児童への支援等

・準備中の給食の運搬、片づけ中の給食の返却の際に配膳室前などに立って、児童の支援を行うほか、必要がある場合は、その都度学校長と協議すること。

（６）入学説明会について

・コーナーを用意するので、給食見本を展示すること。

別表（1）

貸付施設等一覧表（備品）

学校名　有田小学校

No.	品名	数量	備考
1	球根皮むき器	1	
2	野菜裁断機	1	
3	攪拌機	1	
4	牛乳保冷庫	2	
5	食材用冷蔵庫	1	
6	冷凍保管庫	1	
7	食缶消毒保管庫（40かご収納型）	1	
8	食器消毒保管機（40型　両面扉）	1	
9	食器洗浄機	1	
10	包丁まな板保管庫	1	
11	ドライ式移動台	2	
12	移動シンク	1	
13	ワイルドペール800（かぎ穴付）	1	
14	真空冷却機	1	
15	床置き式スポットクーラー	3	
16			
17			
別表（2）

貸付施設等一覧表（消耗品）

学校名　有田小学校

No.	品名	備考
1	泡立て器（小）	
2	泡立て器（大）	
3	泡立て器（大）【卵専用】	
4	リフト台車	
5	お玉	
6	温湿度計（調理室用）	
7	温湿度計（物資用）	
8	かぎ玉	
9	かぎ玉ひしゃく	
10	缶切（小）	
11	脚立	
12	ゴムべら	
13	スパテラ	
14	ソースポット	
15	卓上コンロ	
16	たらい（野菜用）	
17	たらい（肉用）	
18	たらい（調理用）	
19	調理用アルミ食器	
20	調理用ザル	
21	調理用食缶（小）	
22	調理用食缶（大）	
23	調理用ボール（小）	
24	調理用ボール（中）	
25	調理用ボール（大）	
26	取っ手付きザル	
27	トング（小）	
28	トング（大）	
29	パン箱	
30	ピーラー	
31	柄つき網（揚げ物用）	
32	ひしゃく（アルミ）	
33	ひしゃく（ステンレス）	
34	ホワイトボード	
35	まな板渡し	
36	両手鍋（除去食用）	
37	油こし器	
38	油こし器用食缶	
39	お椀	
40	飯椀	


別表（2）

貸付施設等一覧表（消耗品）


学校名　有田小学校


No.	品名	備考
41	平皿	
42	食器かご（小）	
43	食器かご（大）	
44	スプーン	
45	スプーンかご	
46	フォーク	
47	フォークかご	
48	食缶　8L	
49	食缶　10L	
50	食缶　14L	
51	ボール（小）	
52	ボール（中）	
53	ボール（大）	
54	ボール用しき網	
55	軽量カップ（ステンレス）	
56	ミキサー	
57	台はかり（8kg）	
58	100kgはかり	
59	デジタル自動はかり（3kg）	
60	ドライ台車	
61	ステンレス敷網	
62	ステンレス手付揚げざる	
63	保存食用冷凍庫	
64	チャンピオン缶切り	
65	移動台	
66	検収台	
67	水槽	
68	調理用台	
69	洗濯機	
70	乾燥機	
71	フードプロセッサー	
72	除去食用保温食器	
73	ミニ丸玉	
74		
75		
76		
77		
78		
79		
80		

小　－１００

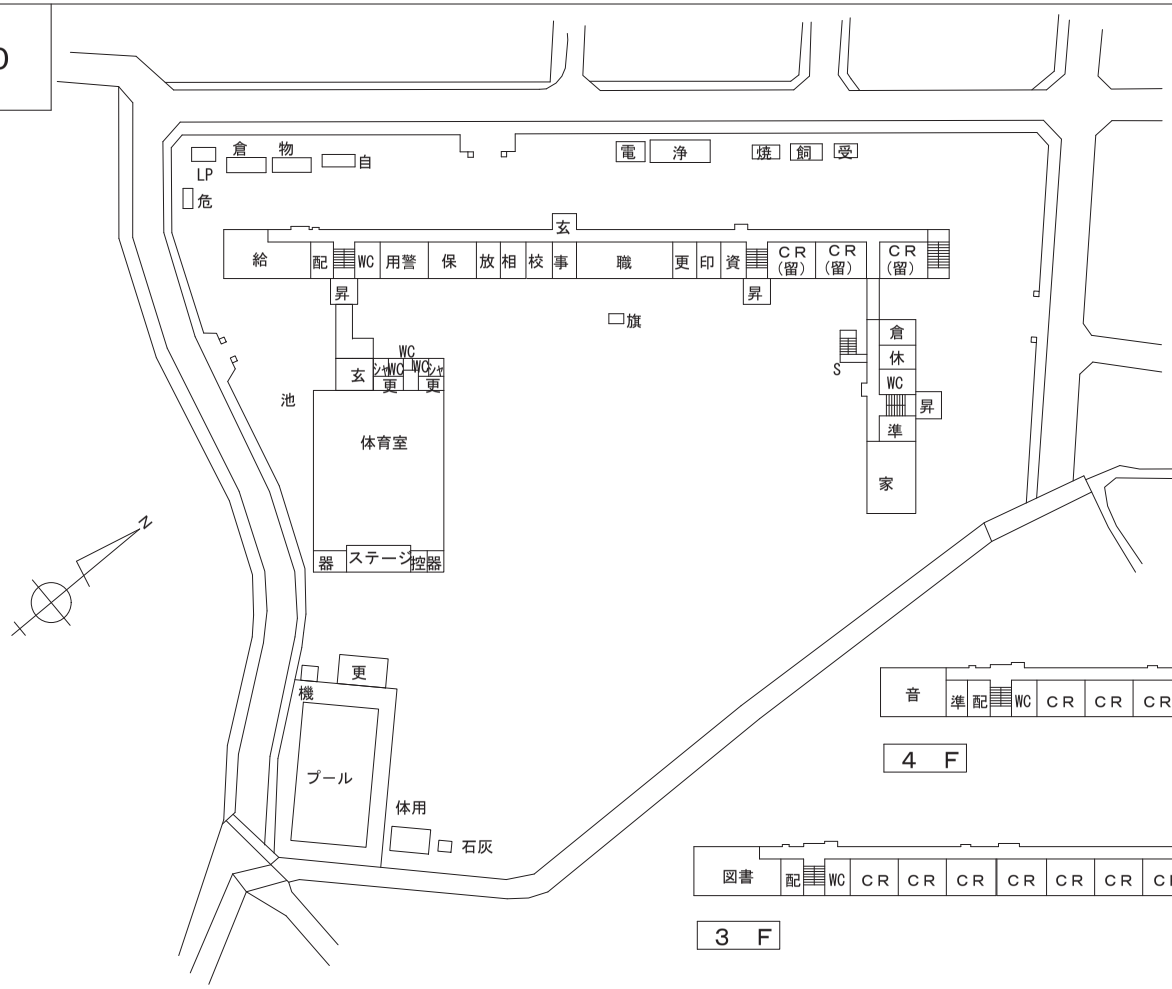

配　置　図　　１　階　平　面　図

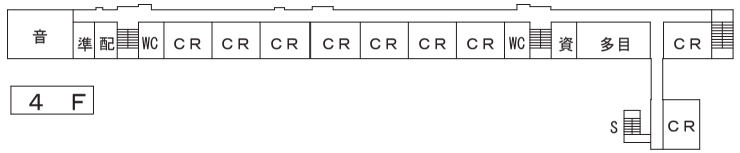

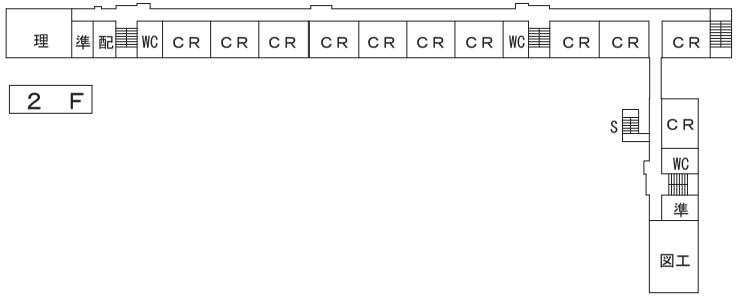

年度	学級数
20	21(1)
21	20(1)
22	19(1)
23	19(1)
24	19(1)
25	19(1)
26	21(1)
27	20(1)
28	21(1)
29	21(1)
30	
31	
32	
33	
34	
35	
36	
37	
38	
39	
40	


区分	室数
ＣＲ	33
理科	1
音楽	1
図工	1
家庭	1
図書	1
視聴覚	
ＰＣ	1
多目	1
２音	

H29.5　修正事項
1Ｆ　ＣＲ×３→ＣＲ（留）×３
4Ｆ　資→ＷＣ
4Ｆ　音２→多目
4Ｆ準→資
電　移動
渡り廊下　追記
留守，焼　削除
体育館　移動
音数（2→1）
多目数（0→1）


市名	福岡市	縮尺	1/1000	学校名	有　田　小	用途地域	第１種低層

運動場面積
6,200


敷地面積	16,852
開校年月日	S50.4.1
学校番号	小－１００

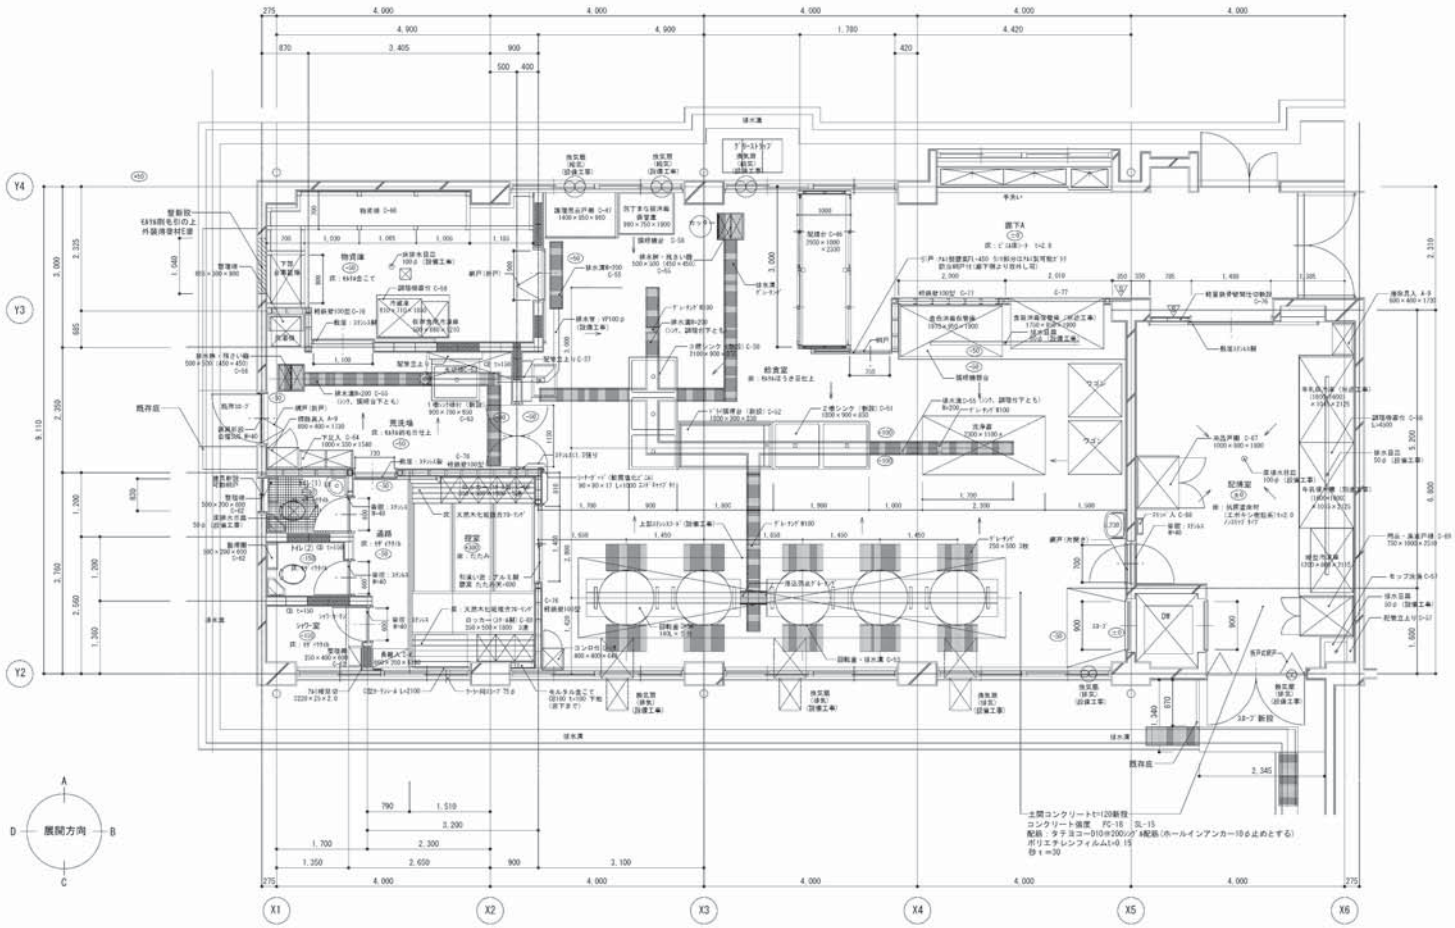


南棟給食室　配膳室平面詳細図　（改修後）　S=1/50

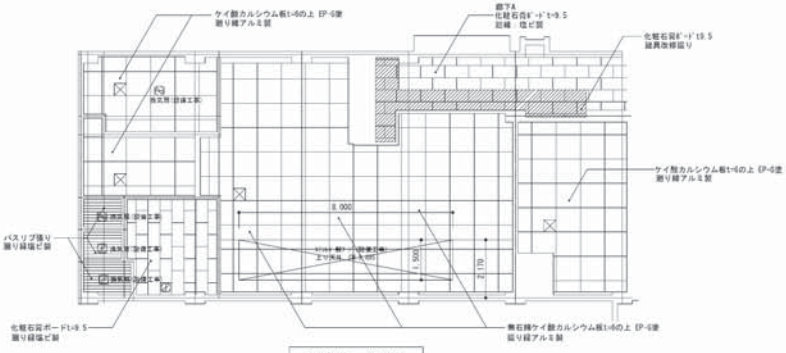

天井伏図　S=1/100

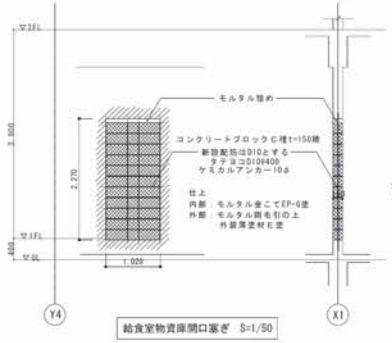


給食室物資庫開口塞ぎ　S=1/50

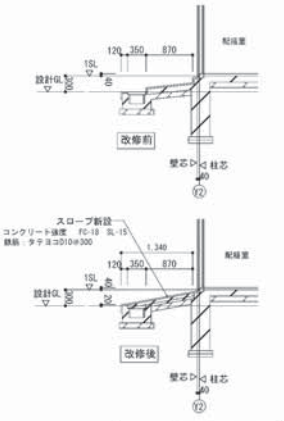

スロープ部分詳細図　S=1/50

仕上表		
	給食室　CH2750	調理室　CH2750
床	モルタルホウキ目入仕上	天然木化粧複合フローリング t=14.5 タタミ敷き
巾木	モルタル金コテ　H=100	タタミヨセ　モルタル金こて　EP-G塗　H=100
腰	モルタル金こて　EP-G塗　h=1200　（RC・CB下地） 100角タイル	モルタル金こて　EP-G塗　h=1200　（RC・CB下地）
壁	ケイ酸カルシウム板 t=10　目透かし貼　EP-G塗　（LGS下地）	ケイ酸カルシウム板 t=10　目透かし貼　EP-G塗　（LGS下地）
天井	無石綿ケイカル板 t=6目透かし張り EP-G塗 廻り縁アルミ製	化粧石膏ボード張り t=9.5 （LGS下地） 廻り縁塩ビ製
柱型	モルタル金こて　EP-G塗、１００角タイル	モルタル金こて　EP-G塗
梁型	モルタルEP-G塗	
	トイレ(1)(2)　シャワー室　CH2500	見 洗 場　CH2750
床	モザイクタイル張り	モルタル刷毛目仕上げ
巾木		モルタル金こて　EP-G塗　H=100
腰	シャワー室　100角タイル張り トイレ　100角タイル張り H=1200	モルタル金こて　EP-G塗　h=1200　（RC・CB下地）
壁	シャワー室　100角タイル張り トイレ　ケイ酸カルシウム板 t=10　目透かし貼　EP-G塗　（LGS下地）	ケイ酸カルシウム板 t=10　目透かし貼　EP-G塗　（LGS下地）
天井	パスリブ（LGS下地）　廻り縁塩ビ製	無石綿ケイカル板 t=6目透かし張り EP-G塗　廻り縁アルミ製
柱型	100角タイル張り	
	トイレ　コーナー部(YHS71 T070図)	
	物資庫　CH2750	配 膳 室　CH2700
床	モルタル金コテ　t=30	抗菌兼床材　（エポキシ樹脂系）t=2.0　ハンドリング ドイツ
巾木	モルタル金コテ　H=100	モルタル EP-G塗　H=100
腰	モルタル金こて　EP-G塗	モルタル金こて　EP-G塗　（RC・CB下地） ケイ酸カルシウム板 t=10　目透かし貼　EP-G塗　（LGS下地）
壁	モルタル金こて　EP-G塗	モルタル金こて　EP-G塗　（RC・CB下地） ケイ酸カルシウム板 t=10　目透かし貼　EP-G塗　（LGS下地）
天井	無石綿ケイカル板 t=6目透かし張り EP-G塗　（LGS下地） 廻り縁アルミ製	ケイカル板 t=6.0目透かし貼 EP-G塗　（LGS下地） 廻縁：アルミ製
柱型	モルタル金こて　EP-G塗	柱型：モルタル金こて　EP-G塗
梁型		

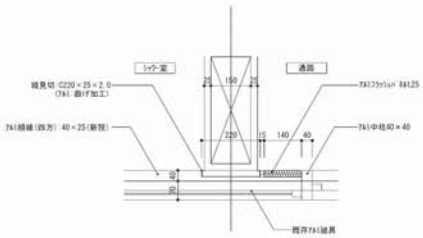

シャワー室-通路　壁見切詳細図　S=1/10

※ 床勾配は、1/100～1/200とする。
※ 床仕上のホウキ目は、敷居に向かって仕上げる事。
※ 100角タイル、ケイ酸カルシウム板　接合面は、シーリング打ちとする。（ポリウレタン系シール10×7）

1. 木製建具工事・鋼板工事は、別途工事とする。
2. 木製建具工事：ガラス及び塗装については、建築工事とする。
3. 外部出入口の開き戸については、建築よりステンレスチェーンにて御にフック止メとする。
4. 土間コン打設部分のコンクリートt=120は、D-10（@200タテ・ヨコ共）シングル配筋のホールインアンカー10φ止めとする。
（設計基準強度　18N/mm　・スランプ　15cm）
5. 壁筋のブロック部分は、配筋D-10（@400タテ・ヨコ共）のケミカルアンカー10φ止めとする。
6. 室内最終時の配置は外部グリストラップとの位置を検討の上計画を行うこと。（図転室の近辺を避け、防水枡の近辺に配置する事が望ましい）
7. アルミサンドイッチパネルは、固定すること。

株式会社　野田工務店	工事名	有田小学校校舎内部改造工事
福設業の許可番号 福岡県知事（特-19）第 25987 号 福岡市博多区堅粕丁目13番17号　TEL 092-651-2292	図面名	南棟１階給食室配膳室平面図　天井伏図 （改修後）
	縮尺	1/50　1/100 1/10
	福岡市財政局アセットマネジメント推進部施設建設課	日付　平成 22 . 10 . 20 / 110

福岡市小学校給食調理等業務委託　学校別仕様書（百道浜小学校）

１　履行場所

福岡市立百道浜小学校（福岡市早良区百道浜４丁目２４番１号）
電話番号　０９２－８４５－７７５０

２　給食調理施設等の概要

・校舎：３階建（１階給食室、１階～３階の配膳室を使用）
・ウェットシステム／ドライ運用
・貸付施設等については「貸付施設等一覧表」（別表）のとおり。
・教室の配置図及び給食室の平面図については、添付の図面のとおり。
・空調設備
　調理室用天吊型スポットエアコン（ 有 ・ 無 ）
　控室用エアコン（ 有 ・ 無 ）
※変更が生じた場合はその都度通知する。

３　給食時間等

１２時２０分から１３時０５分まで
・年度当初は上記時間とし、以後、変更がある場合は、協議のうえ調整する。
・学校行事及び短縮授業等により臨時的に時間を変更する場合は、その都度指示する。

４　予定給食実施日数　　１９５日

・各月の給食実施日数は、「学校給食年間実施計画表」（様式１）により通知する。
・このほか、長期休業中等に、定期清掃業務等を行うこととする。

５　予定調理食数　　４４４食

・年度当初の基本調理食数及び内訳は「学級別基本調理食数一覧表（年度当初）」（様式２）により通知する。
・変更が生じた場合は、その都度「学級別基本調理食数一覧表（変更）」（様式２）により通知する。

【内訳】

学年等	配缶数等	調理食数	アレルギー除去食数（内数）
１学年	２学級	６５食	－食
２学年	２学級	６８食	１食
３学年	２学級	４７食	２食
４学年	２学級	７３食	－食
５学年	３学級	８７食	２食
６学年	３学級	８８食	１食
特別支援学級	－学級	－食	－食
職員室・事務室	１箇所	１５食	－食
検　食	１箇所	１食	１食
その他	－箇所	－食	－食
合　計	１４学級・２箇所	４４４食	７食

※アレルギー除去食数は調理食数の内数。新１年生については未定。（現時点での申告数）
※特別支援学級在籍児童の給食は交流学級に配食する。

６　食缶・食器具等の運搬及び回収方法

食缶・食器具等の運搬及び回収方法は共通仕様書、福岡市学校給食衛生管理マニュアル及び以下のとおりとするが、学級編制の変更、校舎の工事等に伴い変更が必要な場合、発注者は運搬及び回収方法を変更することができる。この場合において、変更後の運搬及び回収方法は、変更判明後、速やかに受注者に指示するものとする。

・１年生と２年生は、給食室カウンターに置くこと。
・特別支援学級の給食は、別に準備する必要があることがある。
（状況によって人数に変更あり）
・除去食は、専用容器に入れ、氏名・除去食品名を明記のうえ、給食室カウンターに置くこと。
・職員室・事務室については、給食室カウンターに置くこと。

７　廃棄物（残食等）の処理方法

廃棄物の種類		収集日	処理方法
可燃物		毎　日	・指定のごみ袋に入れて、学校の指定場所に運ぶ。
不燃物 （空缶等）		火・木	・指定のごみ袋に入れて、学校の指定場所に運ぶ。 ・空缶については、上下底を缶切りで落とし、潰すこと。
資源物	牛乳パック	毎　日	・可燃物として処理する。 ・飲み残しがあるもの、未開封のものについては、開封して処理する。
	段ボール等	環境局が指定する日	・学校の指定場所（リサイクル庫）に運び、できるかぎりリサイクルする。 ※物資の納入業者による引き取りが可能なものは引き取りとする。
	空きびん	環境局が指定する日	・中をすすいだ後、リサイクル庫のコンテナに運ぶ。 （白：透明ビン、茶：茶色ビン、青：透明・茶以外）
	ペットボトル	環境局が指定する日	・中をすすいだ後、透明な袋に入れて、しっかり結び、リサイクル庫に運ぶ。（キャップ、ラベルは廃棄）
その他	使用済油	不定期	・一斗缶に入れ、使用済油置場に保管する。

※上記以外の廃棄物については、その都度指示する。
※収集日等に変更が生じた場合は、その都度指示する。

８　特別給食等

内　容	回　数	実施予定時期等
給食試食会	１回／年	１１月（対象者：希望する保護者４０名程度） ※自然教室または修学旅行中に実施。 感染症拡大状況によっては中止。

※上記以外について、必要がある場合はその都度協議する。

９　学校行事への出席依頼

行事名	実施予定日	出席者
始業式	４月　７日（水）	従事者全員
入学式	４月１２日（月）	業務遂行責任者または業務遂行副責任者を含む１人以上
運動会	５月１６日（日） ※予備日　５月１５日（土） ５月１９日（水）	
給食試食会	１１月	業務遂行責任者または業務遂行副責任者を含む１人以上
給食週間	１月後半	
卒業証書授与式	３月（未定）	

※上記以外について、必要がある場合はその都度協議する。

１０　留意事項

（１）パンについて

・家庭への持ち帰りを可としているため、残食の取り扱いについては学校長の指示に従うこと。

（２）給食室への入室方法等

・給食室への入退室方法等については、学校長の指示に従うこと。

（３）車両の駐車等

・受注者は、原則として車両を校内に駐車してはならない。

※校内に駐車する必要がある場合は、空きスペースの状況に応じて別途学校長と協議すること。

（４）給食試食会について

・給食試食会の中で、給食室の先生方の紹介や調理で気をつけていることなど、保護者を対象に５分程度の説明を行うこと。

別表（1）

貸付施設等一覧表（備品）

学校名　百道浜小学校

No.	品名	数量	備考
1	回転釜	5	
2	攪拌機	1	本体×1、攪拌容器×2
3	球根皮むき機	1	
4	牛乳用冷蔵庫	1	
5	サラダ用冷蔵庫	1	
6	原材料用冷蔵庫	1	
7	原材料用冷凍庫	1	
8	食缶消毒保管庫（40型）	1	
9	食器消毒保管庫（40型）	1	
10	食器洗浄機	1	
11	包丁まな板消毒保管庫	1	
12	保存食用冷凍庫	1	
13	野菜裁断機	1	
14	金網ザル（蒸しザル）	2	
15	金網ザル（煮ザル）	3	
16	作業台	1	
17	ザル受台	1	
18	下処理室シンク	1	
19	シンク（2槽）	2	
20	シンク（移動）	3	
21	調理台（固定）	1	
22	エアコン	1	
23	キャビネット（ロッカー）	3	
24	洗濯機	1	
25	衣類乾燥機	1	
26			
27			
28			
29			
30			
31			
32			
33			
34			
35			
36			
37			
38			
39			
40			

別表（2）

貸付施設等一覧表（消耗品）

学校名　百道浜小学校

No.	品名	備考
1	泡立て器（小）	
2	泡立て器（大）	
3	泡立て器（大）【卵専用】	
4	L型運搬車（中）	
5	お玉	
6	かぎ玉	
7	両利き用かぎ玉	
8	温湿度計（調理室用）	
9	温湿度計（物資用）	
10	かぎひしゃく	
11	缶切（チャンピオン）	
12	脚立	
13	ゴムべら（小）	
14	ゴムべら（大）	
15	しゃもじ（ステン・水切り）	
16	ソースポット	
17	たらい（下処理用）	
18	たらい（肉用）	
19	たらい（調理用）	
20	調理用アルミ食器	
21	調理用ザル	
22	調理用食缶（小）	
23	調理用食缶（大）	
24	調理用ボール（小）	
25	調理用ボール（大）	
26	トング（小）	
27	トング（大）	
28	トング（チューリップ）	
29	パン箱	
30	柄付き網（揚げ物用）	
31	ひしゃく（アルミ）	
32	ホワイトボード	
33	まな板渡し	
34	両手鍋	
35	油こし器	
36	油こし器用食缶	
37	お椀	
38	飯椀	
39	平皿	
40	食器かご（小）	

別表（2）

貸付施設等一覧表（消耗品）

学校名　百道浜小学校

No.	品名	備考
41	食器かご（大）	
42	スプーン	
43	スプーンかご	
44	フォーク	
45	フォークかご	
46	食缶　6L	
47	食缶　8L	
48	食缶　10L	
49	食缶　14L	
50	ボール（小）	
51	ボール（中）	
52	食缶用しき網	
53	オタモ（大）	
54	穴あきオタモ（大）	
55	除去食用　両手鍋	
56	ざる（パンチングタイプ）	
57	アルマイト角膳（大）	
58	計量水マス　2000cc	
59	計量水マス　500cc	
60	保存食冷凍庫用温度計	
61	ドライ台車	4台
62	平置台	6台
63	水切り台（短）	3台
64	水切り台（長）	1台
65	リフト用運搬車	3台
66	すのこ台車	6台
67	L型運搬車（大）	
68	デジタル自動はかり（15kg）	
69	30kgデジタルはかり	下処理室用
70	ステンロート	
71	ワゴン	職員室への運搬用
72	大型しゃもじ（ハイテクスパテラ）	2本
73	検収台	
74	金網ザル（蒸しザル）	
75	金網ザル（煮ザル）	
76	金網ザル（調理ザル）	一部備品から移動
77	人員用白板	
78	献立用白板	
79	3kgデジタルはかり	除去食、調味料用1つずつ
80	掛け時計	給食室、控え室に1つずつ


別表（2）


貸付施設等一覧表（消耗品）

学校名　　百道浜小学校


No.	品名	備考
81	掲示板	2枚
82	テーブル	控え室
83	書庫	控え室
84		
85		
小　－１４３

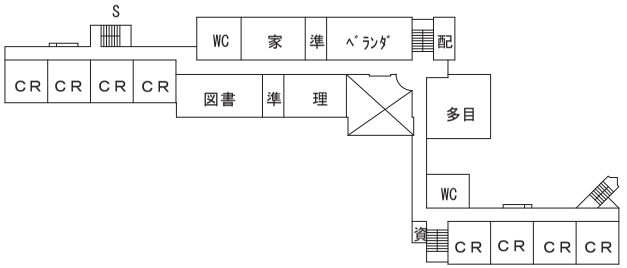


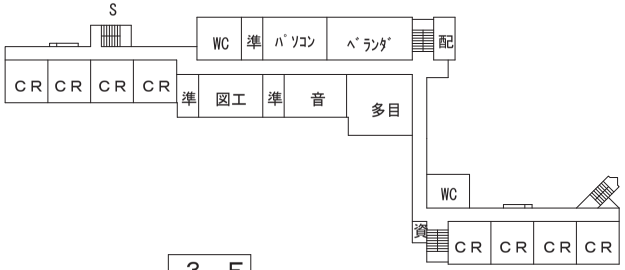

３　Ｆ

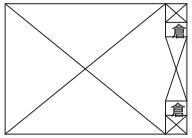


２　Ｆ

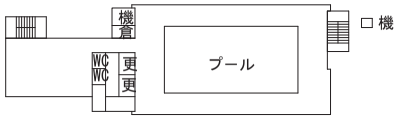

４　Ｆ



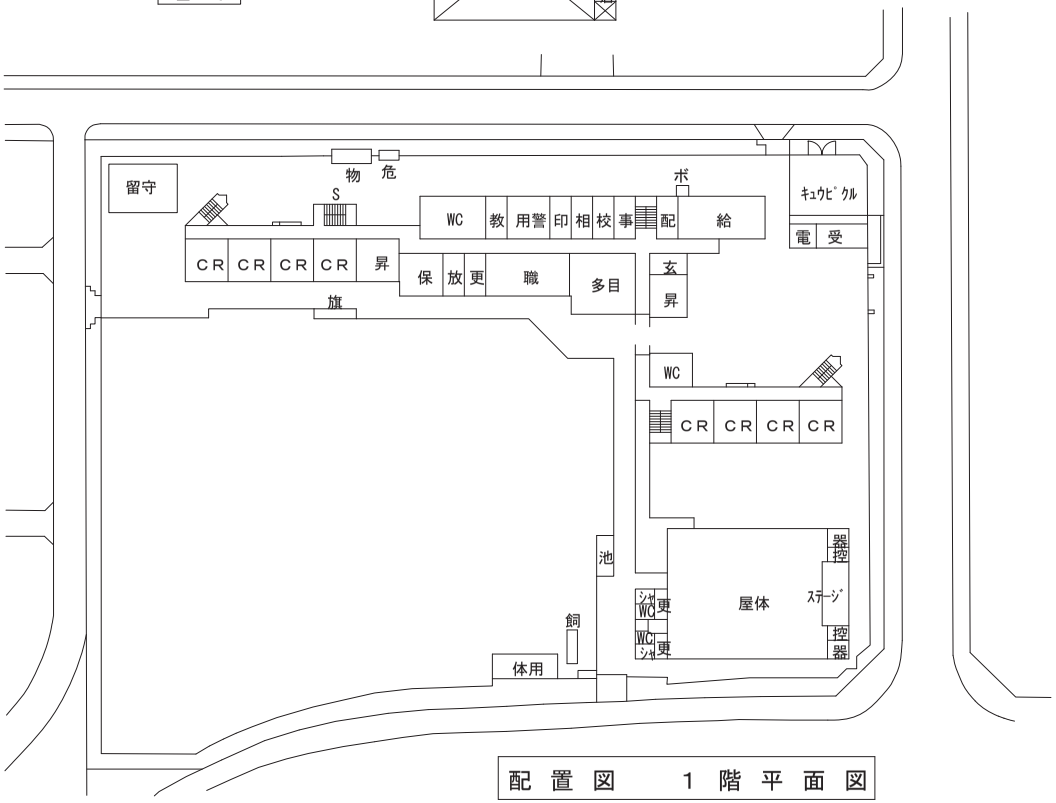

配　置　図　　１　階　平　面　図

年度	学級数
20	18
21	18
22	19(1)
23	19(1)
24	19(1)
25	19(1)
26	19(1)
27	19(1)
28	19(1)
29	18(1)
30	
31	
32	
33	
34	
35	
36	
37	
38	
39	
40	

区分	室数
ＣＲ	24
理科	1
音楽	1
図工	1
家庭	1
図書	1
視聴覚	
ＰＣ	1
多目	3


H29.5　修正事項

3Ｆ　資　追記
留守　追記
焼　削除

市名	福岡市	縮尺	1/1000	学校名	百　道　浜　小	用途地域	第１種中高層

運動場面積
6,400

敷地面積	15,880
開校年月日	H5.4.1
学校番号	小－１４３

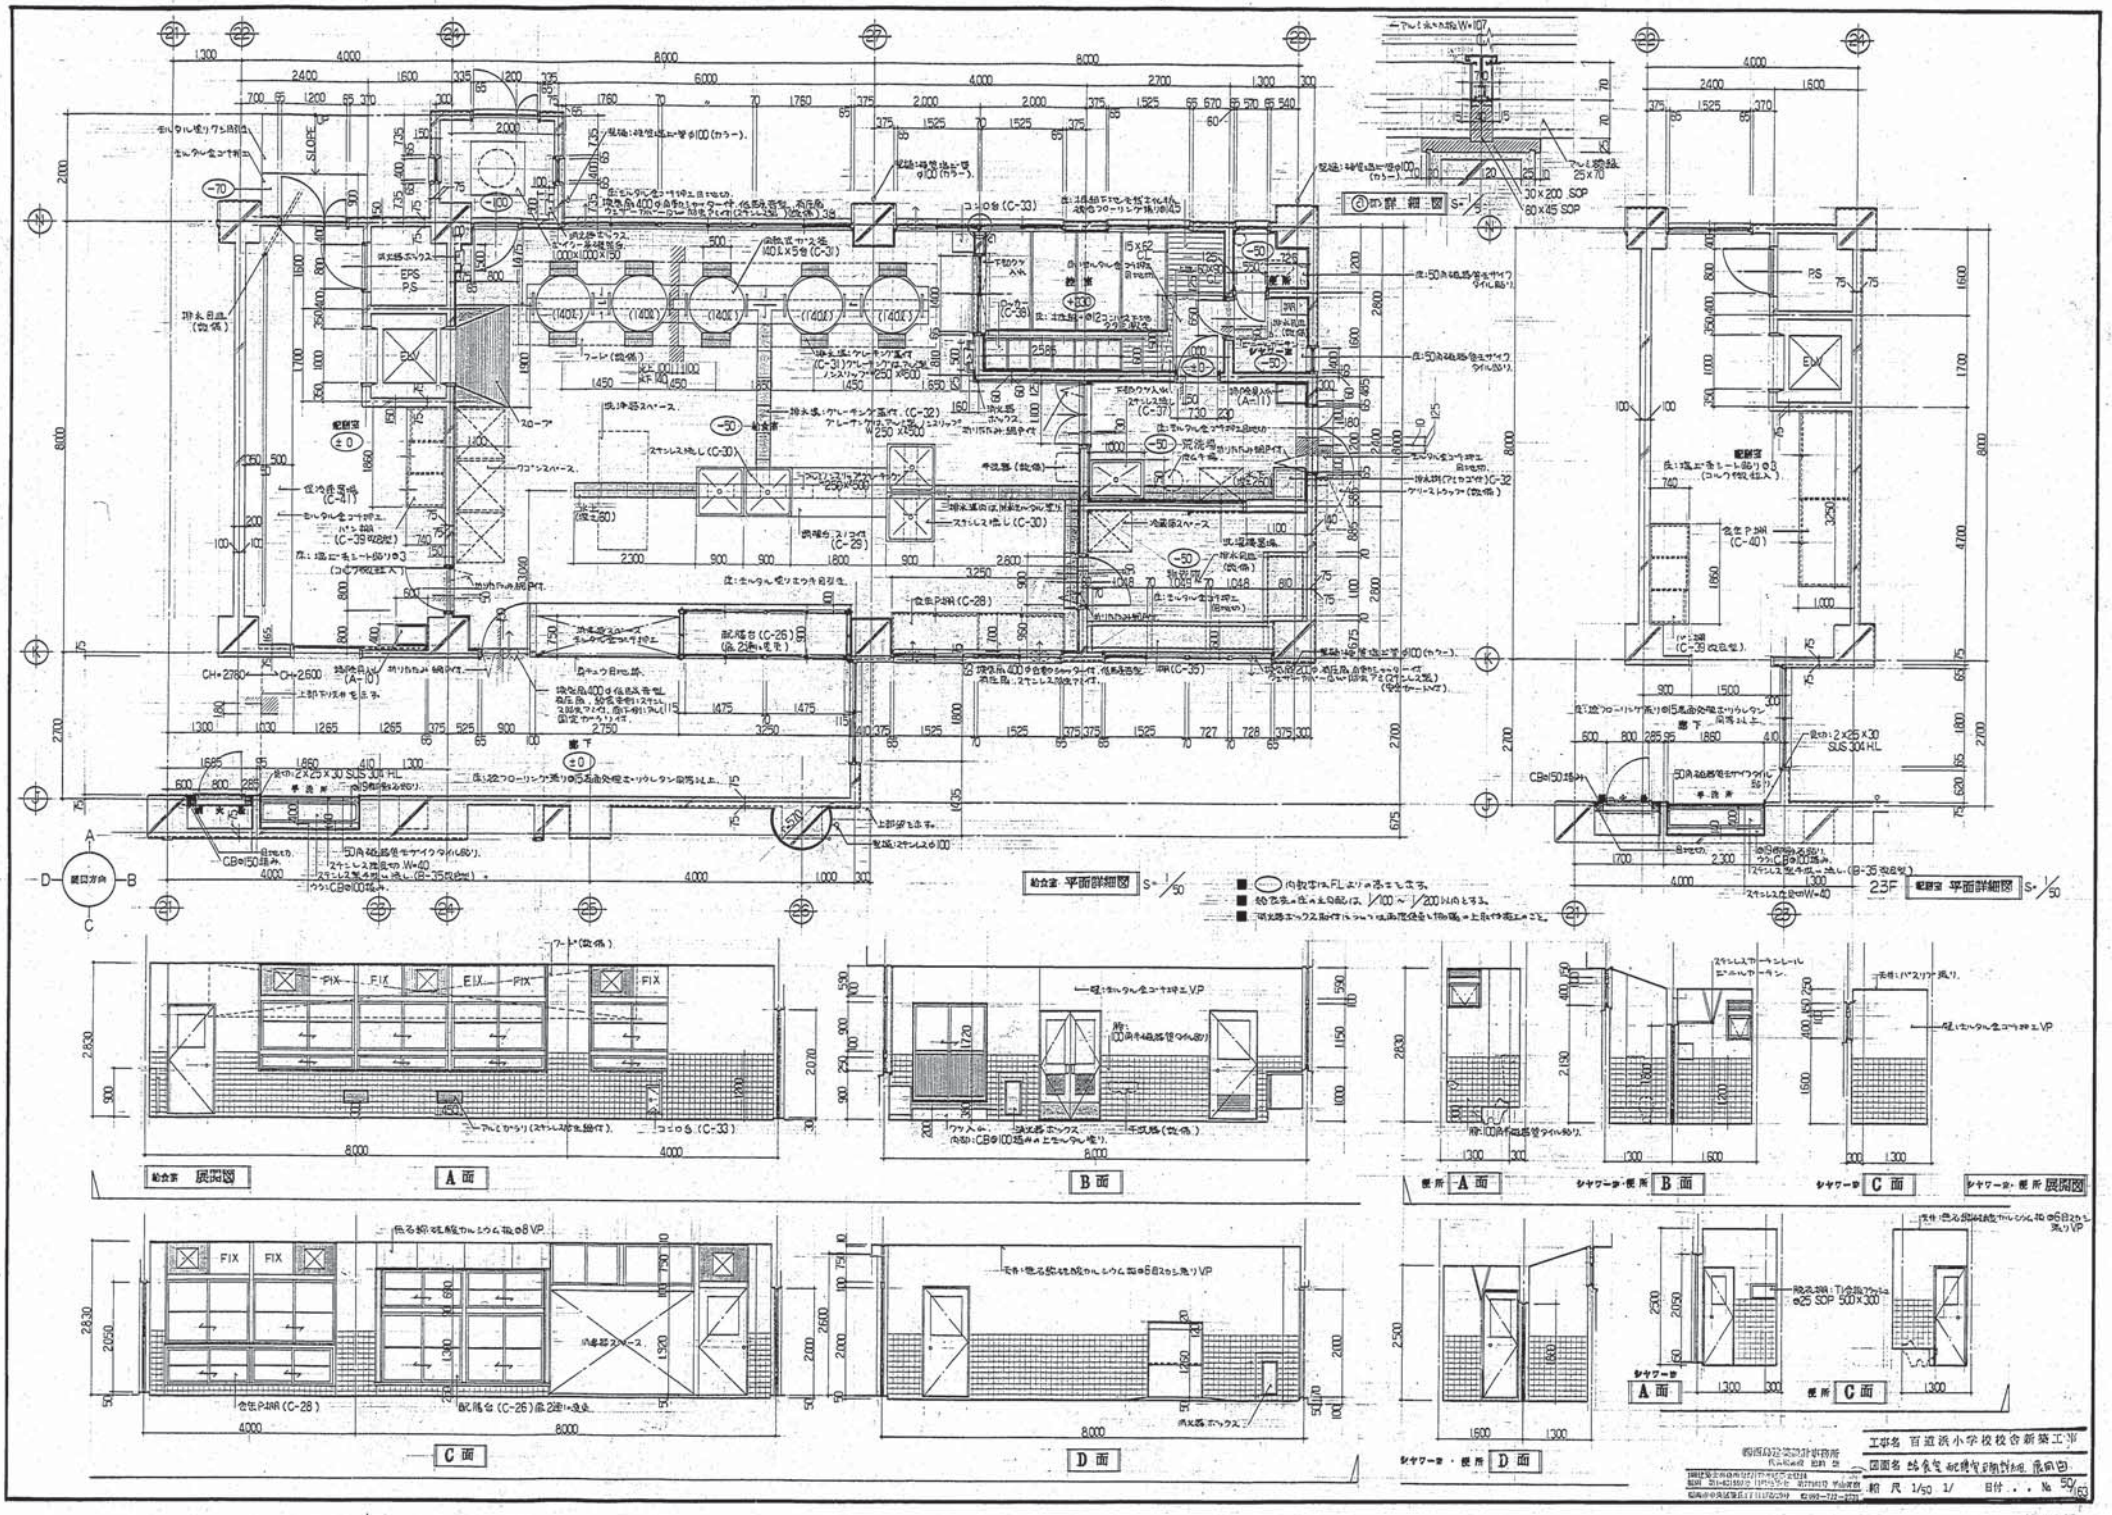
給食室 平面詳細図 S=1/50
■ (---) 内数字は、FLよりの高さを示す。
■ 給食室の床の勾配は、1/100～1/200以内とする。
■ 排水桝・ボックス類のグレーチング面は、床面仕上げより5mm下げること。
詳細図 S=1/5
2.3F 配膳室 平面詳細図 S=1/50
給食室 展開図
A面
B面
C面
D面
シャワー室・便所 展開図
シャワー室・便所 A面
シャワー室・便所 B面
シャワー室 C面
便所 A面
便所 C面
シャワー室・便所 D面
工事名 百道浜小学校校舎新築工事
図面名 給食室・配膳室・便所詳細図 展開図
縮尺 1/50 1/
日付 . . No 50/63